


PŘÍČNÝ ODVODŇOVAČ V km 0,061524


PODÉLNÝ ŘEZ

M 1:50

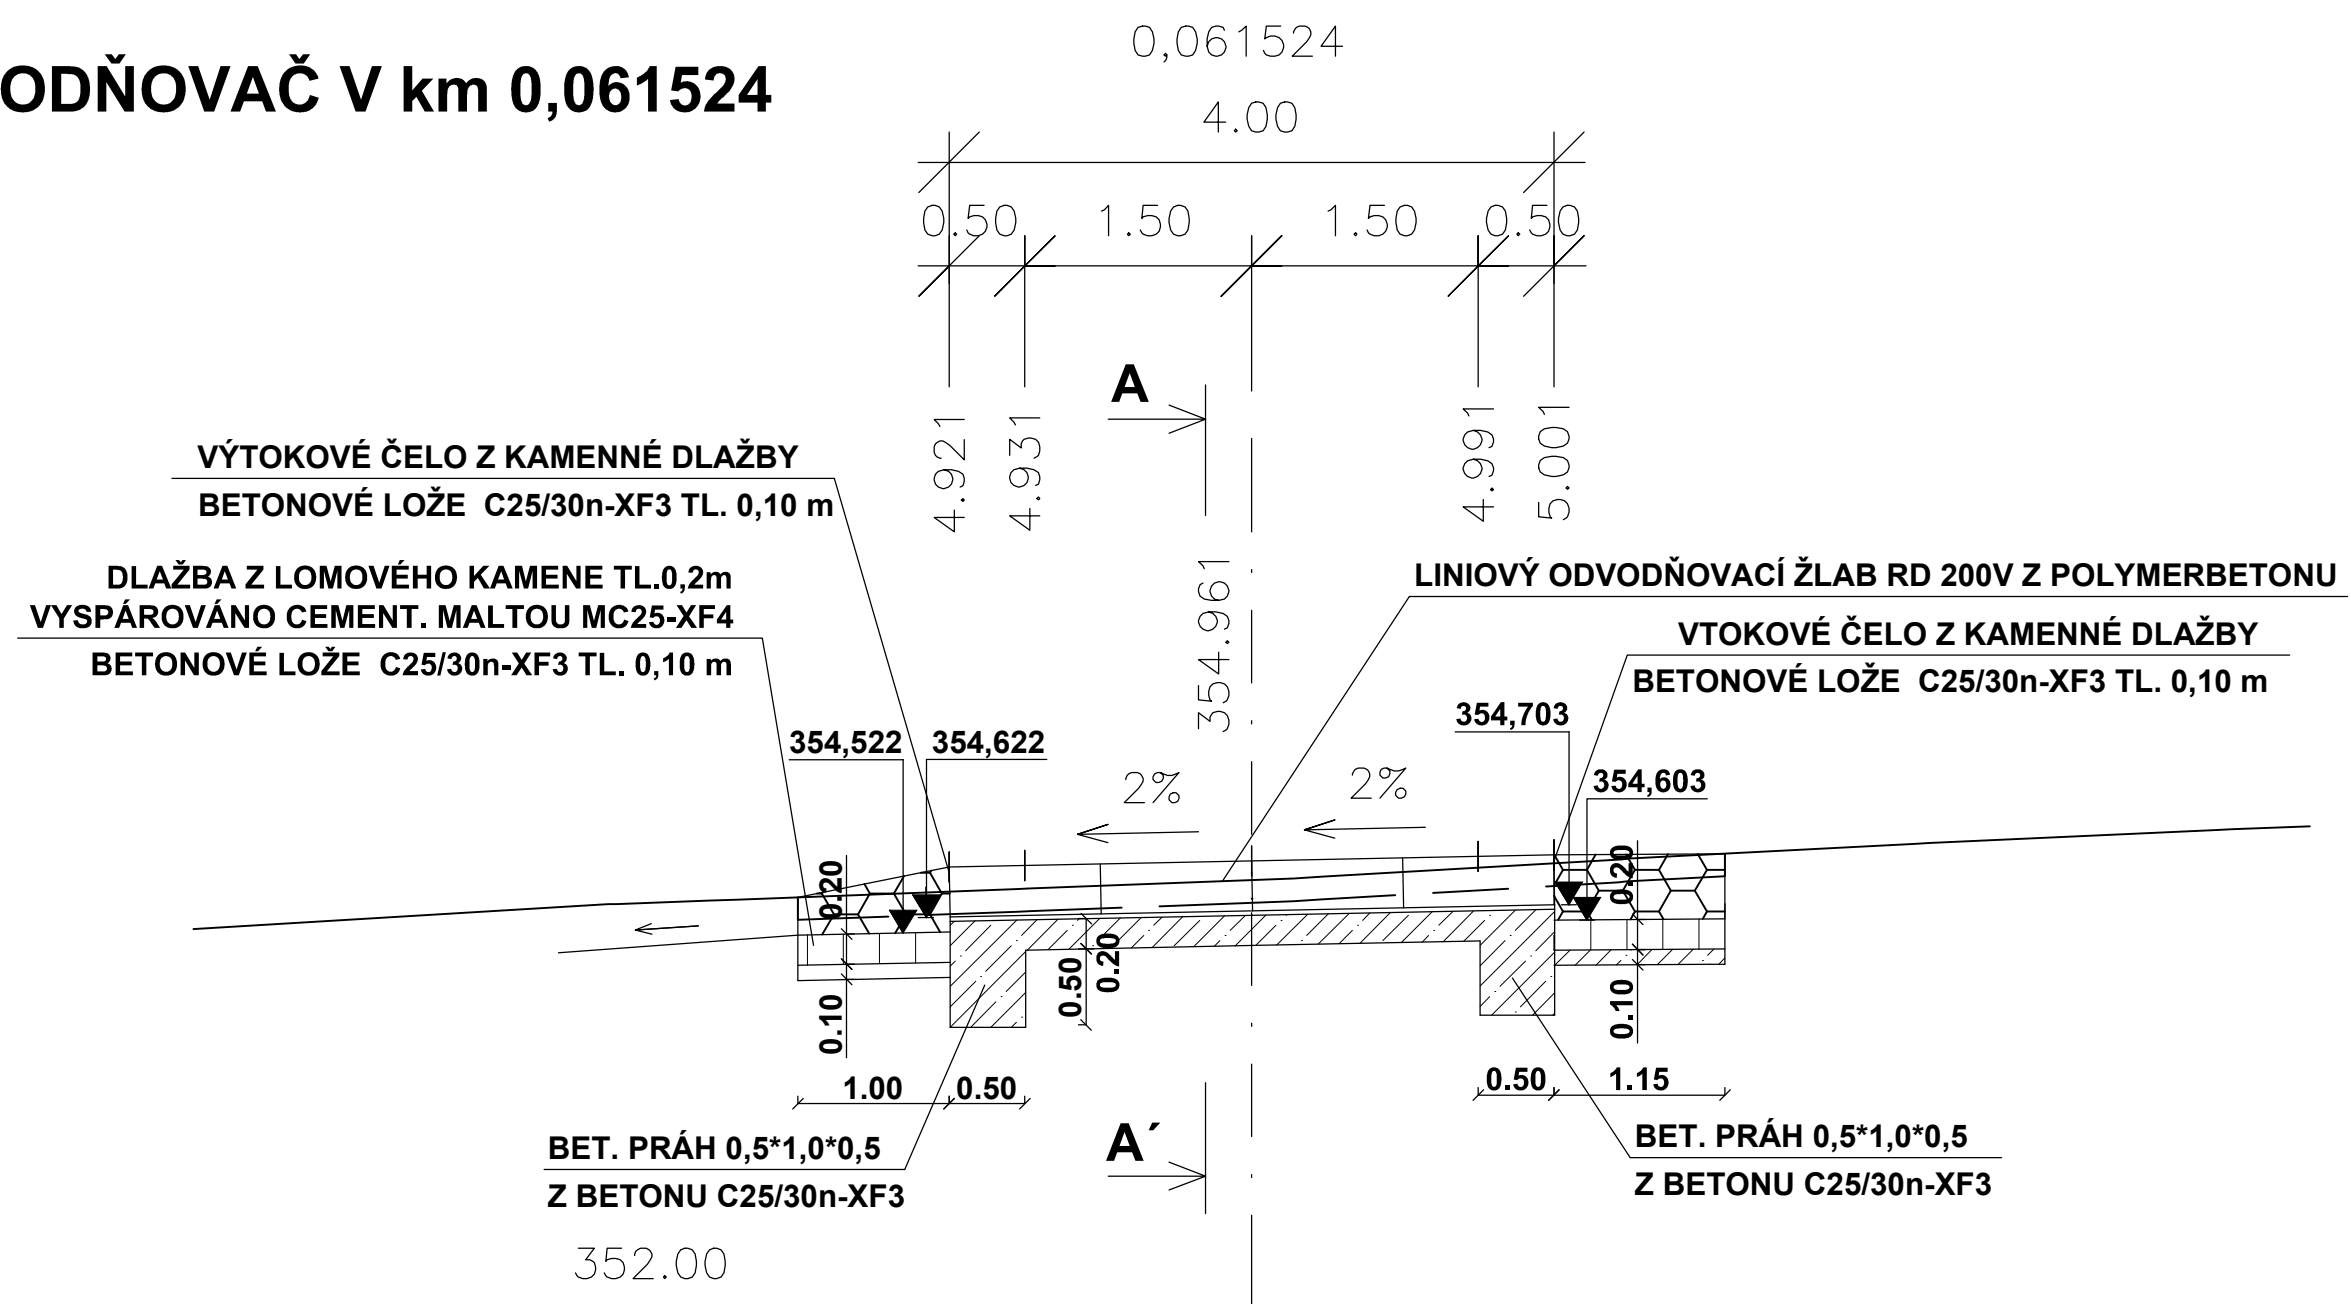


PŘÍČNÝ ŘEZ A - A'

M 1:15

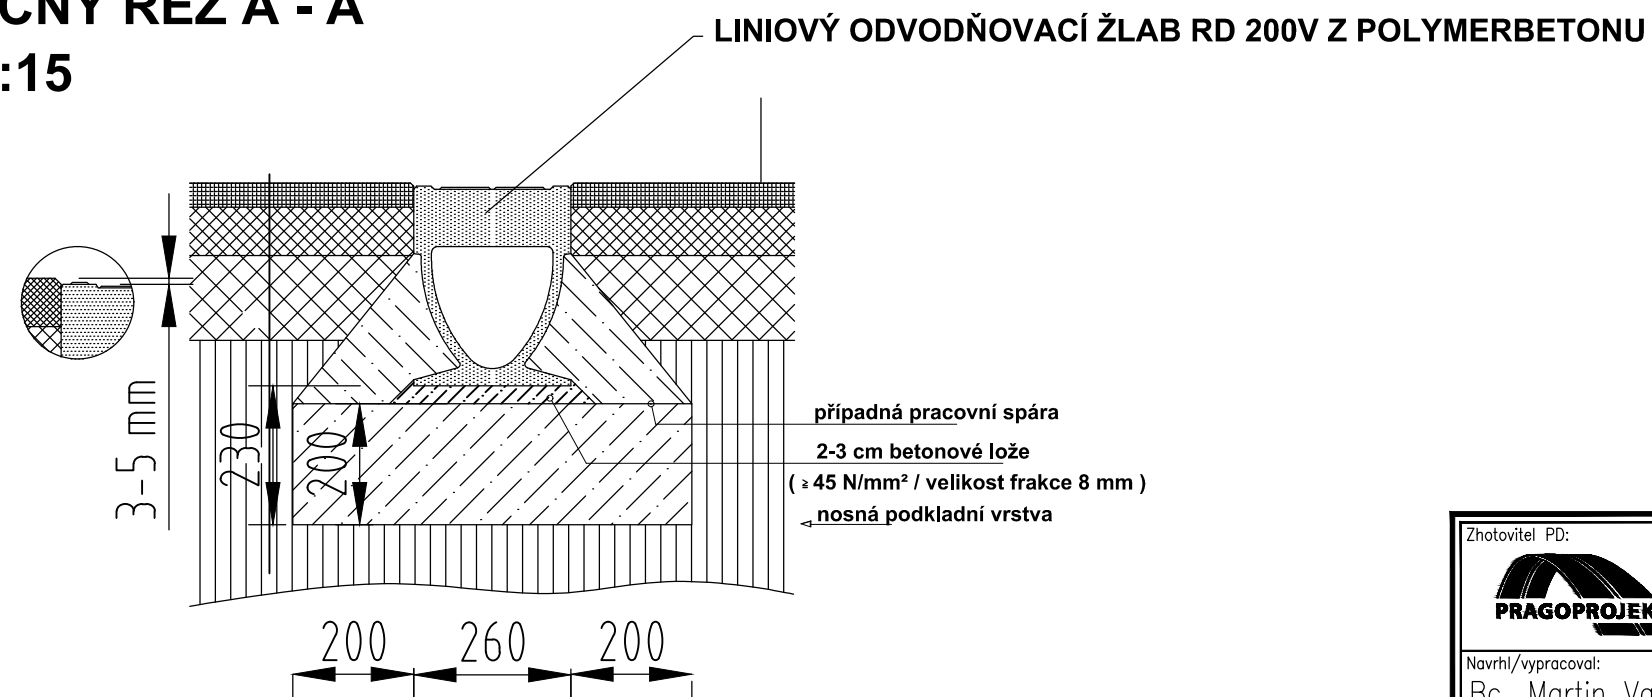

DETAIL STYKU ŽLABU S ASF. VOZOVKOU:

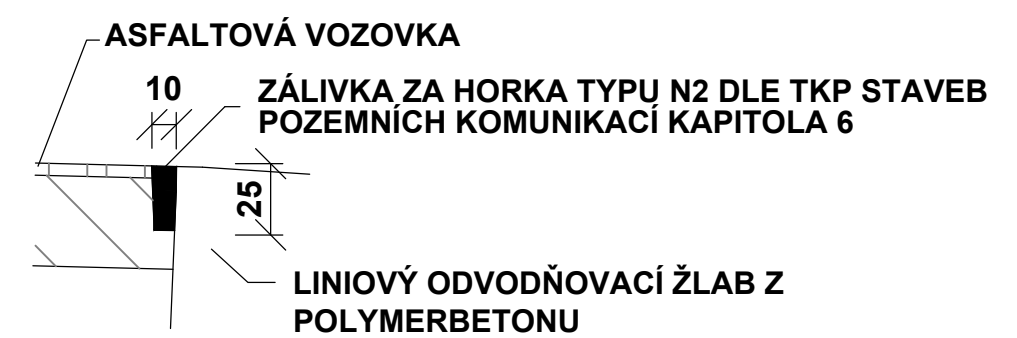

Zhotovitel PD:		Stavba:		Číslo zakázky:	
		SOKP 512 "D1-JESENICE-VESTEC" PSÁRY-PŘELOŽKA SIL. II/105		15 278 2	
Objekt:		SO103.2 CHODNÍK OBCE PSÁRY		Datum:	
Navrhl/vypracoval:		Příloha:		12/2016	
Bc. Martin Valášek		PŘÍČNÝ ODVODŇOVAČ		Měřítko:	
				1:50	
				Stupeň:	
				PDPS	
				Číslo přílohy:	
				7.	

Souřadnicový systém S-JTSK, Výškový systém Bpv