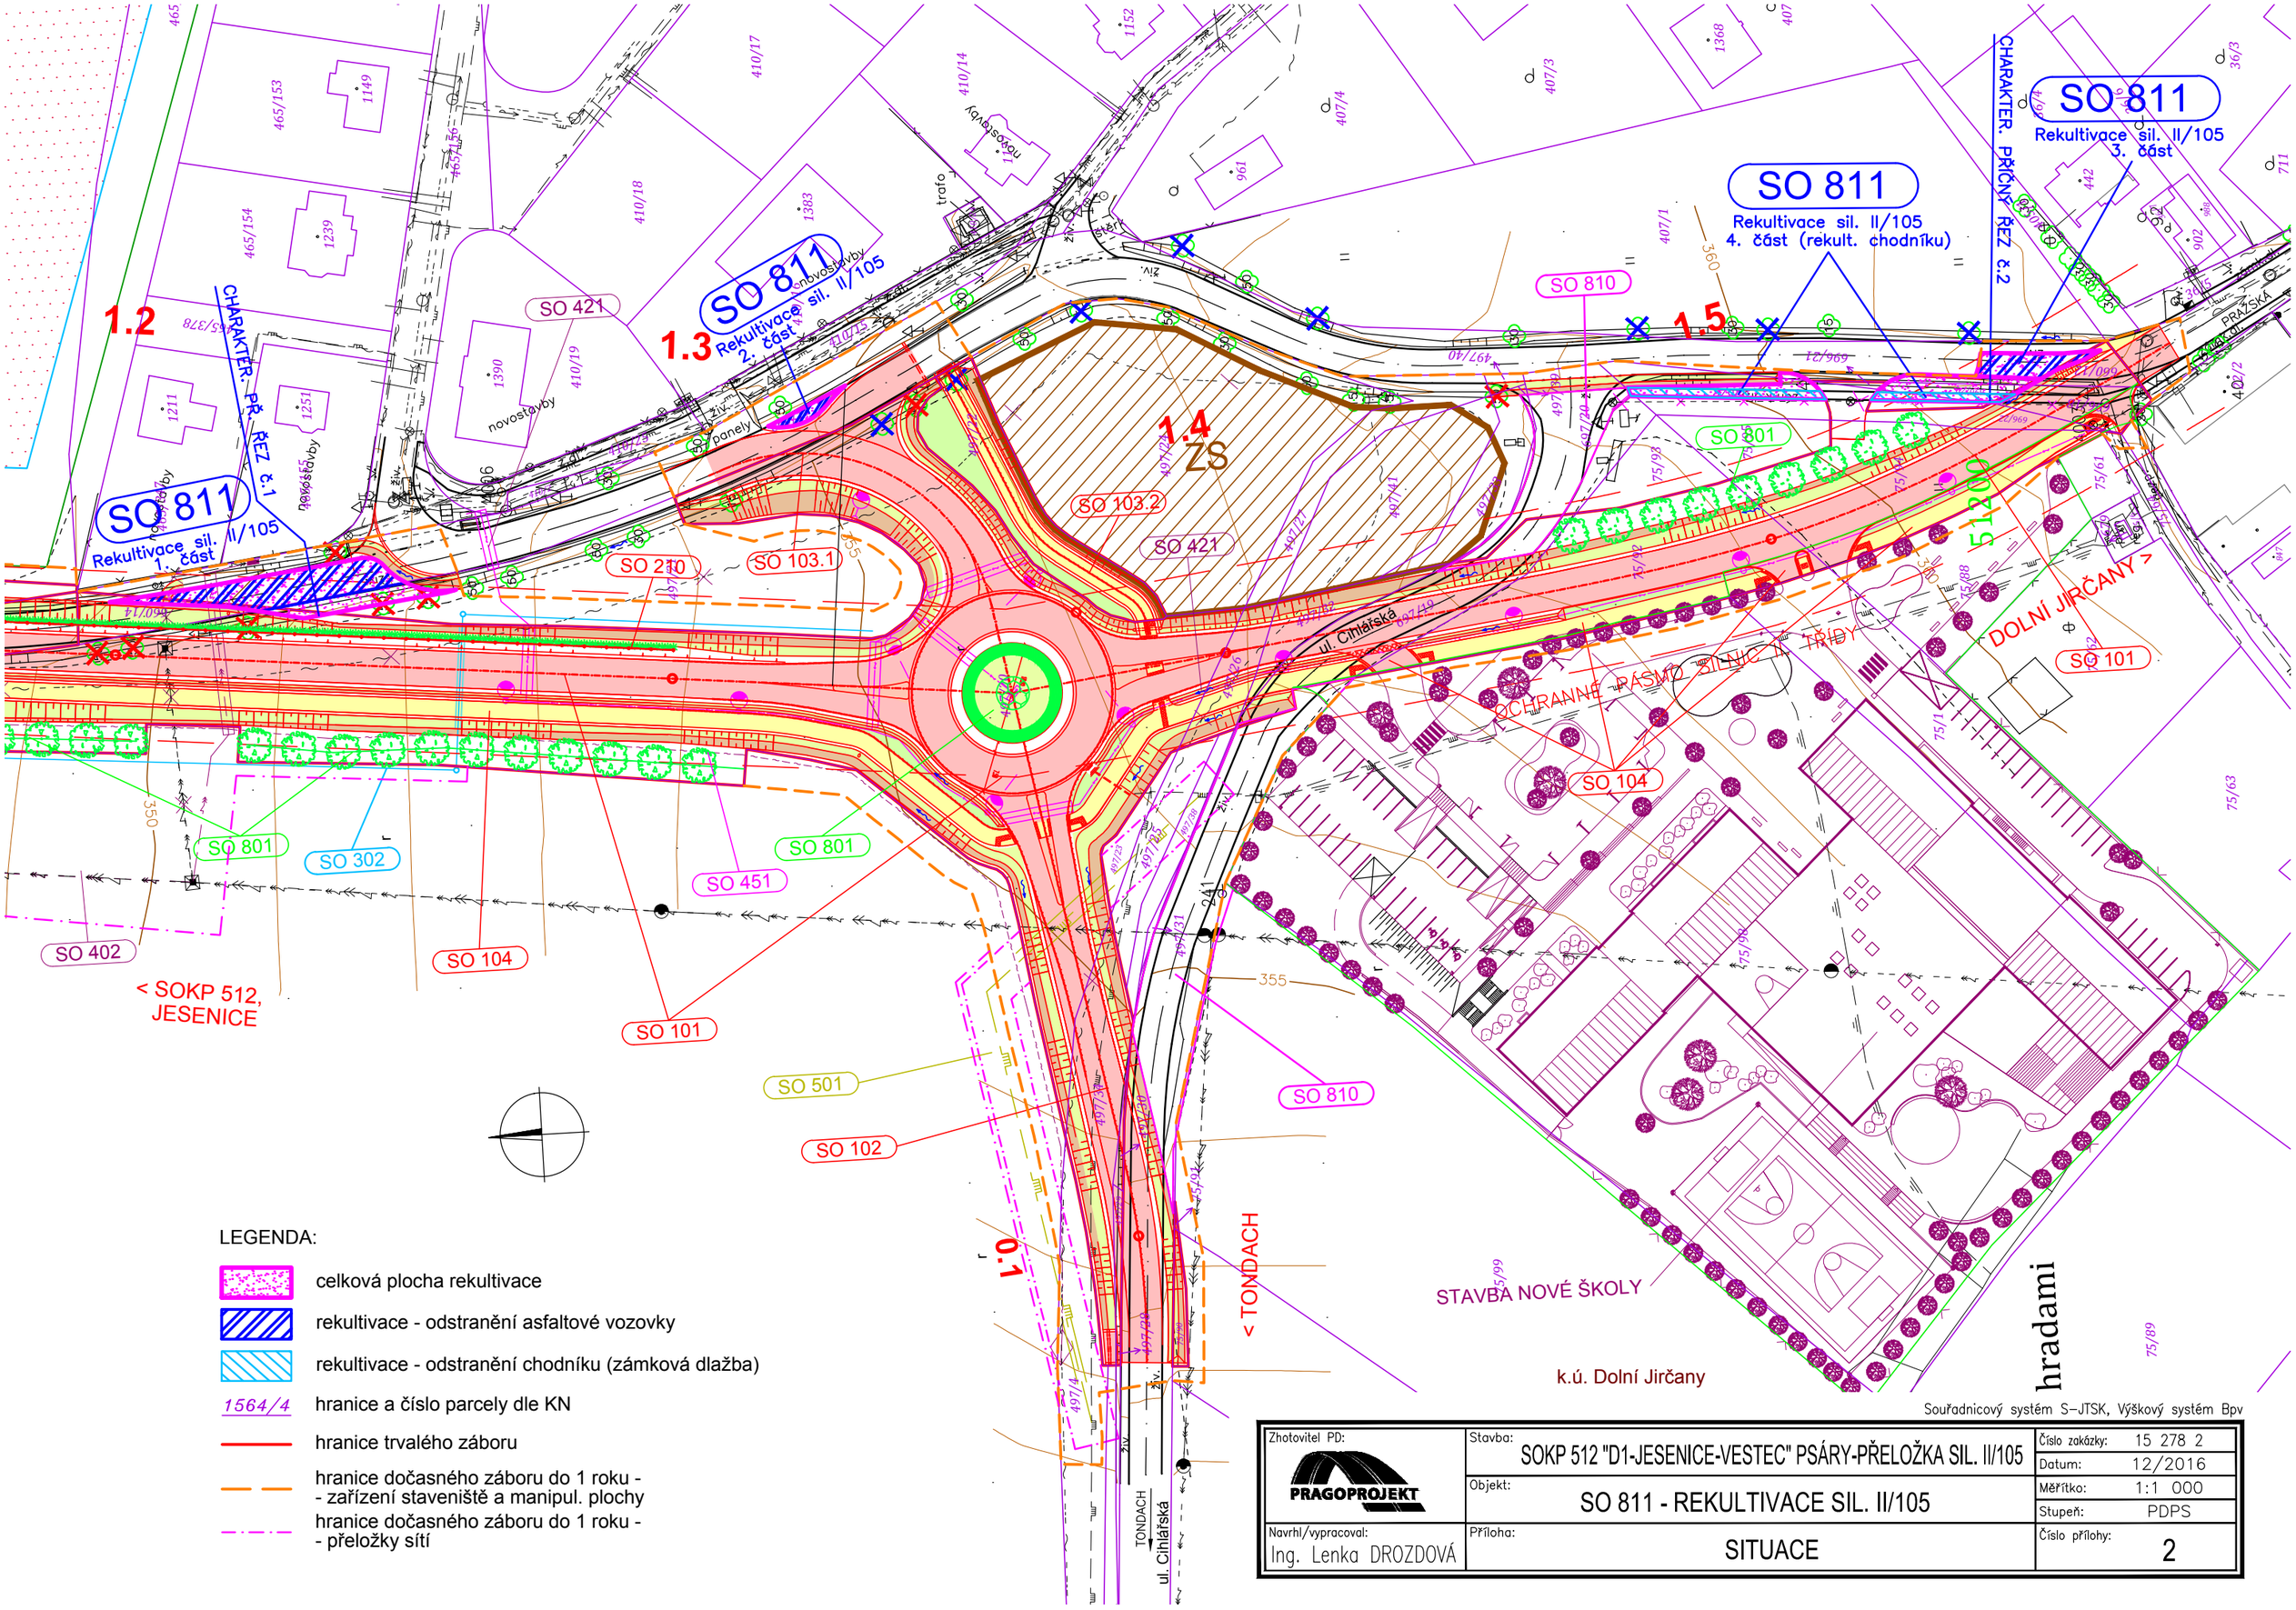
SO 811
Rekultivace sil. II/105
1. část
SO 811
Rekultivace sil. II/105
2. část
SO 811
Rekultivace sil. II/105
3. část
SO 811
Rekultivace sil. II/105
4. část (rekult. chodníku)
1.2
1.3
1.4
1.5
0.1
ZS
CHARAKTER. PŘ. ŘEZ č.1
CHARAKTER. PŘÍČNÝ ŘEZ č.2
SO 421
SO 810
SO 801
SO 103.2
SO 103.1
SO 210
SO 101
SO 104
SO 302
SO 451
SO 402
SO 501
SO 102
< SOKP 512, JESENICE
< TONDACH
DOLNÍ JIRČANY >
OCHRANNÉ PÁSMO SILNIC II. TŘÍDY
ul. Cihlářská
STAVBA NOVÉ ŠKOLY
k.ú. Dolní Jirčany
hradami
novostavby
panely
trafo
LEGENDA:
celková plocha rekultivace
rekultivace - odstranění asfaltové vozovky
rekultivace - odstranění chodníku (zámková dlažba)
1564/4 hranice a číslo parcely dle KN
hranice trvalého záboru
hranice dočasného záboru do 1 roku - - zařízení staveniště a manipul. plochy
hranice dočasného záboru do 1 roku - - přeložky sítí
Souřadnicový systém S-JTSK, Výškový systém Bpv
Zhotovitel PD:
PRAGOPROJEKT
Stavba: SOKP 512 "D1-JESENICE-VESTEC" PSÁRY-PŘELOŽKA SIL. II/105
Objekt: SO 811 - REKULTIVACE SIL. II/105
Navrhl/vypracoval: Ing. Lenka DROZDOVÁ
Příloha: SITUACE
Číslo zakázky: 15 278 2
Datum: 12/2016
Měřítko: 1:1 000
Stupeň: PDPS
Číslo přílohy: 2