


SOKP 512 "D1 - JESENICE - VESTEC" PSÁRY PŘELOŽKA SILNICE II/105

PODÉLNÝ PROFIL 1:1000/100

SO102 KOMUNIKACE K TONDACHU

DRUH POVRCHU ÚZEMÍ	ORNÁ PŮDA	KOMUNIKACE
KATASTRÁLNÍ ÚZEMÍ	DOLNÍ JIRČANY	
OKRES:	PRAHA – ZÁPAD	
KRAJ:	STŘEDOČESKÝ KRAJ	

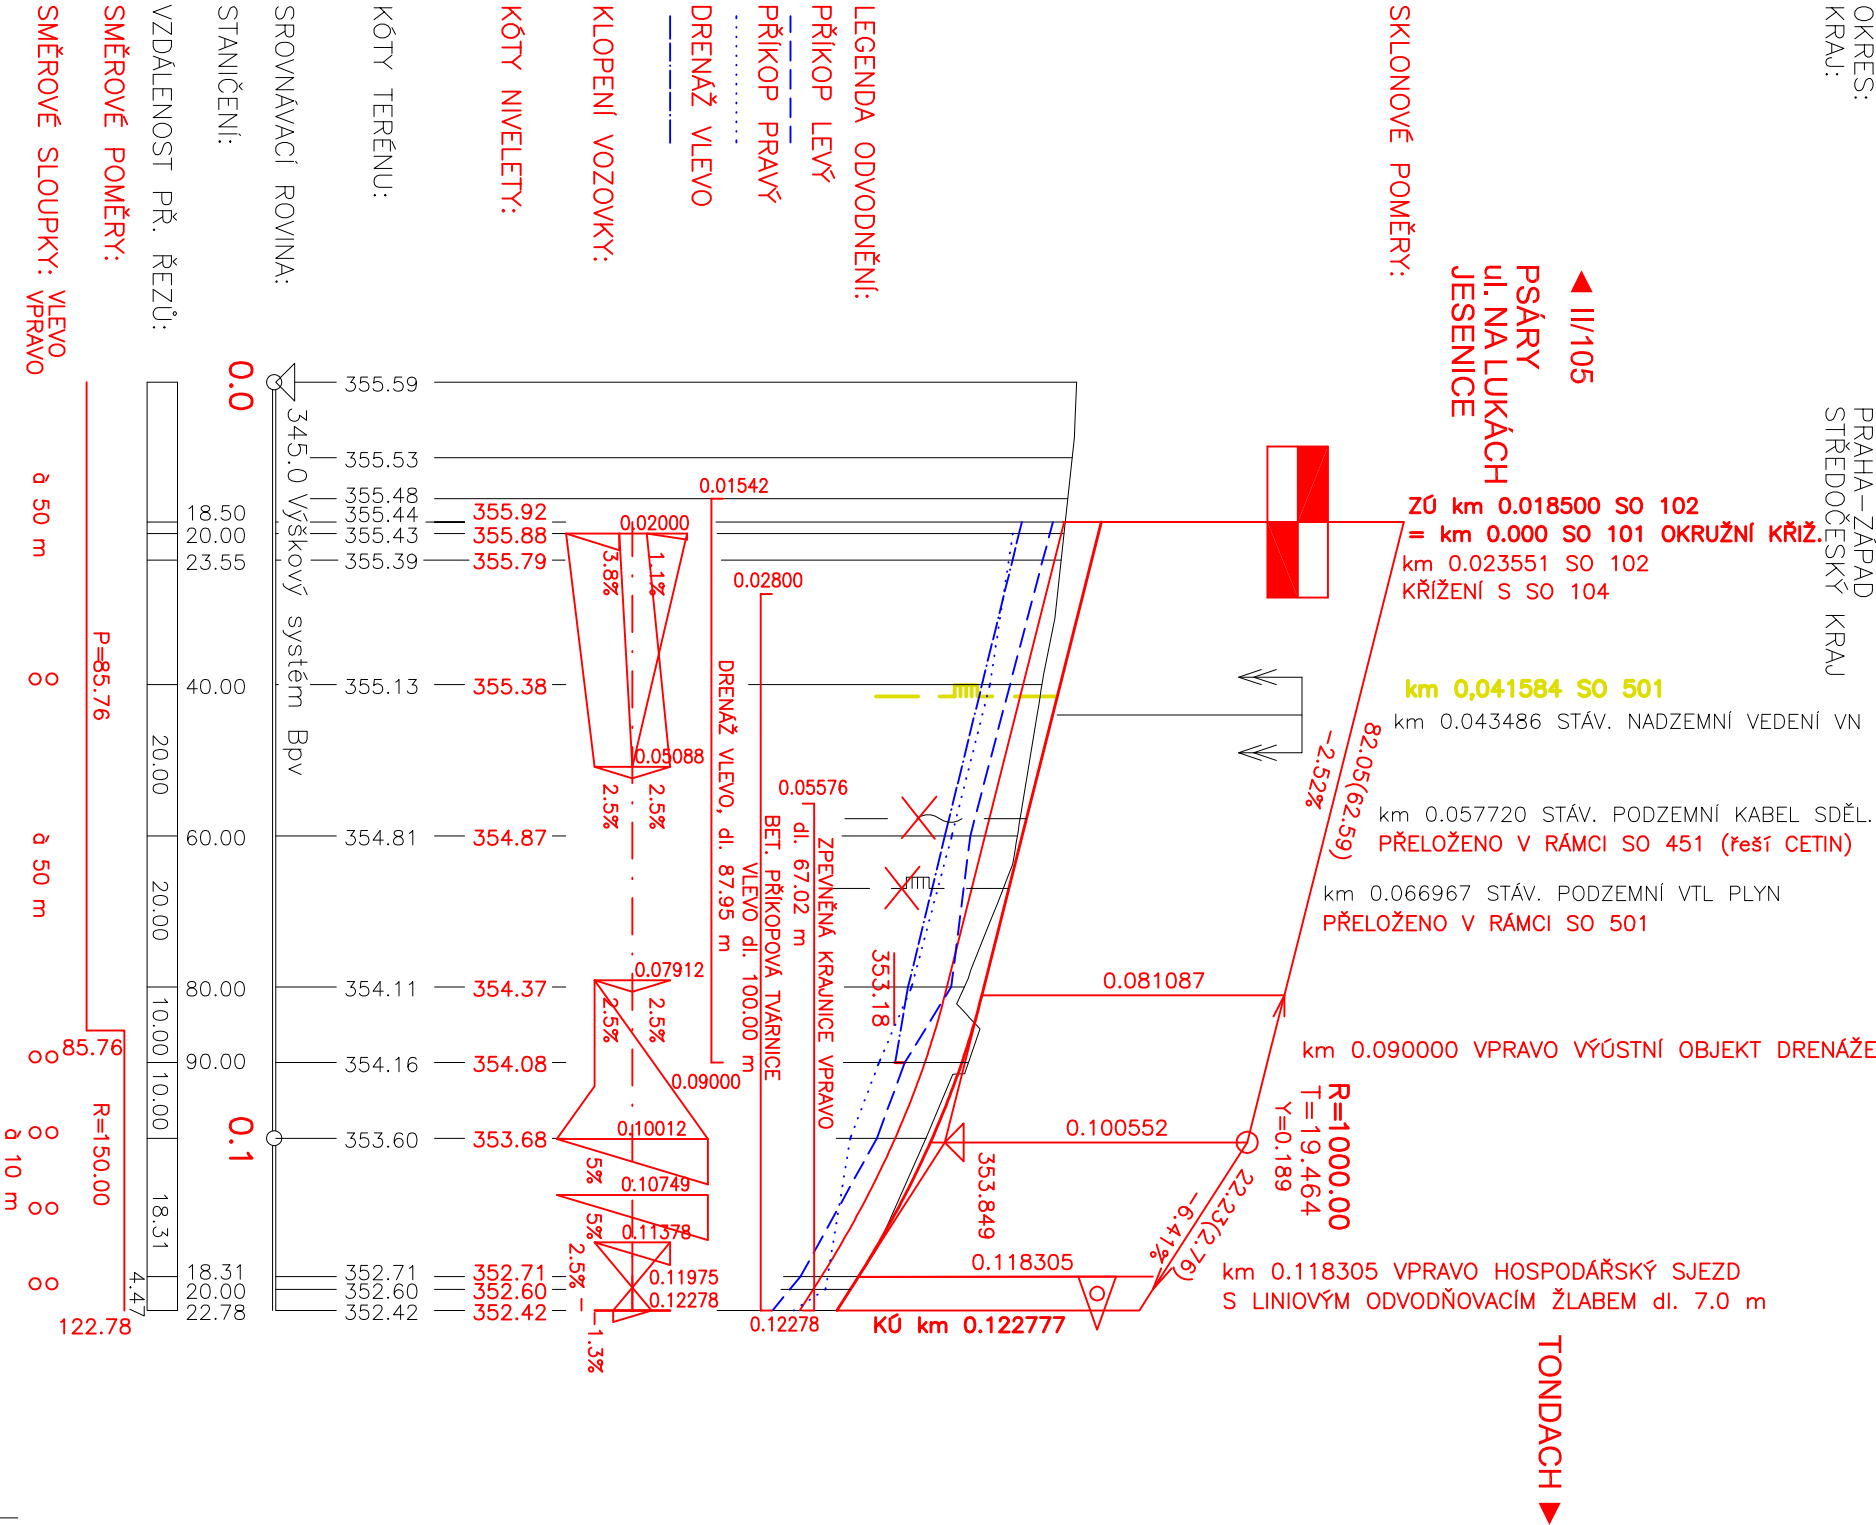

ČÁST B

SO 102

Objednatel:

KRAJSKÁ SPRÁVA A ÚDRŽBA SILNIC STŘEDOČESKÉHO KRAJE

ZBOROVSKÁ 81/11, 150 00 PRAHA 5

Zhotovitel PD: PRAGOPROJEKT, a.s., K Ryšánce 1668/16, 147 54 Praha 4, IČ: 45272387, www.pragoprojekt.cz, datové schránka: 4klf54  
Zpracovatelský útvar: Atelier Praha I – K Ryšánce 1668/16, 147 54 Praha 4, Tel.: 226 066 111, E-mail: mailbox@pragoprojekt.cz

Namí/vypracoval:  
Bc. Martin VALÁŠEK  
podpis: *Valášek*

Zodpovězený projektant:  
Ing. Pavla TOMIČKOVÁ  
podpis: *Tomičková*

Ředitel atelieru Praha I:  
Ing. Jan ZAPLETAL

Technická kontrola:  
Ing. Vladimír KONÍČEK  
podpis: *Koníček*

Hlavní inženýr projektu:  
Ing. Pavla TOMIČKOVÁ  
podpis: *Tomičková*

Souřadnicový systém S–JTSK, Výškový systém Bpv

Kroj:	STŘEDOČESKÝ	Číslo zakázky:	15 278 2
Místo stavby:	PSÁRY, k.ú. DOLNÍ JIRČANY	Číslo akce:	02 110
Objednatel:	KRAJSKÁ SPRÁVA A ÚDRŽBA SILNIC STŘEDOČESKÉHO KRAJE	Datum:	12/2016
Název stavby:	SOKP 512 "D1-JESENICE-VESTEC" PSÁRY-PŘELOŽKA SILNICE II/105	Formát:	2xA4
Objekt:	KOMUNIKACE K TONDACHU	Měřítko:	1:1000/100
Příloha:	PODÉLNÝ PROFIL	Stupeň:	PDPS
		Číslo přílohy:	3