

SOKP 512 "D1 - JESENICE - VESTEC" PSÁRY PŘELOŽKA SILNICE II/105

PODÉLNÝ PROFIL 1:1000/100

SO103.2 CHODNÍK OBCE PSÁRY

DRUH POVRCHU ÚZEMÍ
KATASTRÁLNÍ ÚZEMÍ
OKRES:
KRAJ:

ORNÁ PŮDA
DOLNÍ JIRČANY
PRAHA-ZÁPAD
STŘEDOČESKÝ KRAJ

SKLONOVÉ POMĚRY:

PŘÍKOP PRAVÝ


KÓTY NIVELETY:

KÓTY TERÉNU:


SROVNÁVACÍ ROVINA:

STANIČENÍ:

SMĚROVÉ POMĚRY:

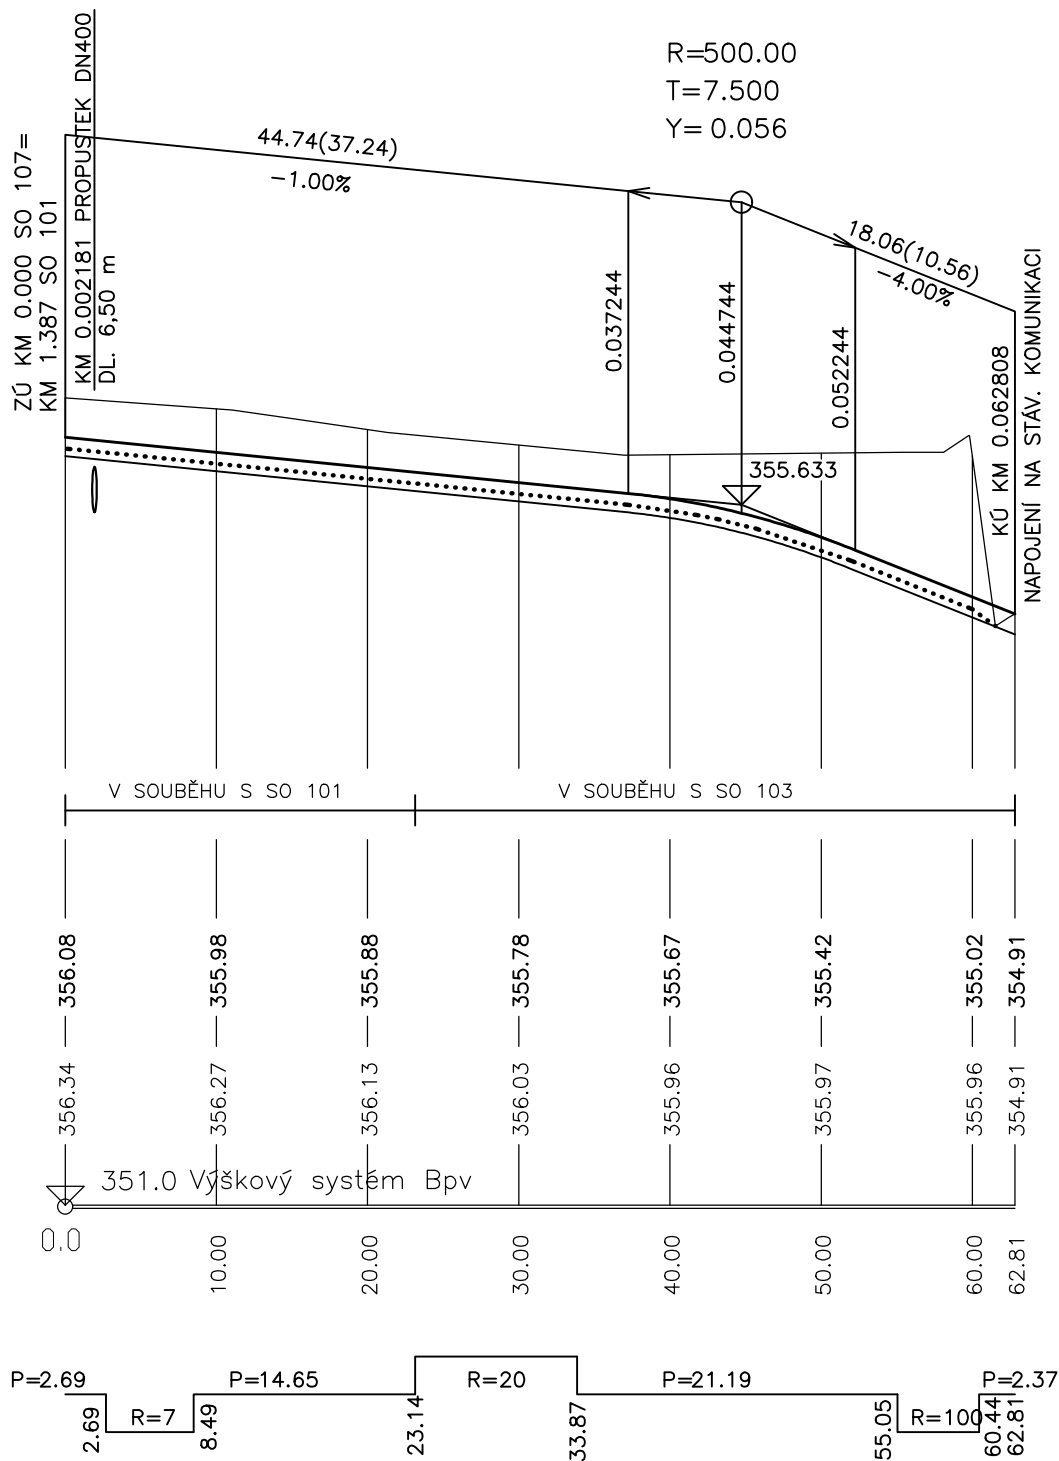

Souřadnicový systém S-JTSK, Výškový systém Bpv

Zhotovitel PD: 	Stavba: SOKP 512 "D1-JESENICE-VESTEC" PSÁRY-PŘELOŽKA SIL. II/105	Číslo zakázky: 15 278 2 Datum: 12/2016
	Objekt: SO103.2 CHODNÍK OBCE PSÁRY	Měřítko: 1:1000/100 Stupeň: PDPS
Navrhl/vypracoval: Bc. Martin Valášek	Příloha: PODÉLNÝ PROFIL	Číslo přílohy: 3.