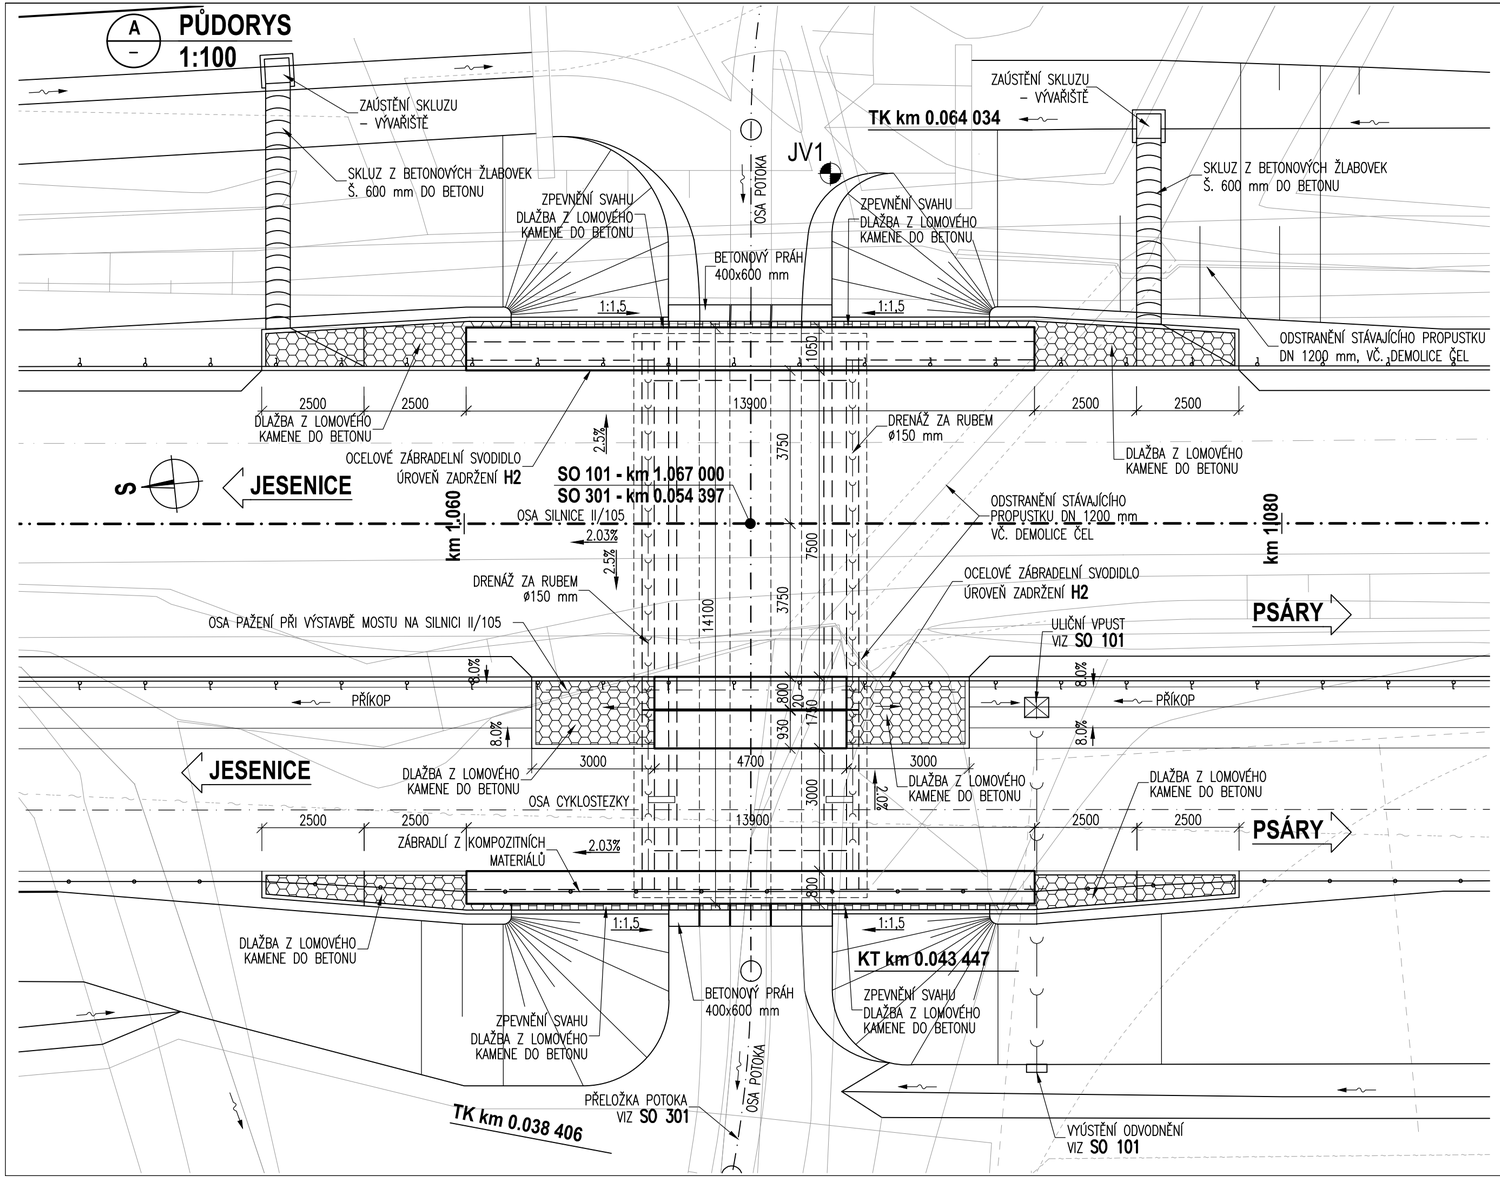

ČÁST B

SO 201

Objednatel:

KRAJSKÁ SPRÁVA A ÚDRŽBA SILNIC STŘEDOČESKÉHO KRAJE

ZBOROVSKÁ 81/11, 150 00 PRAHA 5

Souřadnicový systém S–JTSK, Výškový systém Bpv

Zhotovitel PD: PRAGOPROJEKT, a.s., K Ryšánce 1668/16, 147 54 Praha 4, IČ: 45272387, www.pragoprojekt.cz, datová schránka: 4kifr54
Zpracovatelský útvar: Ateliér Praha I – K Ryšánce 1668/16, 147 54 Praha 4, Tel.: 226 066 111, E-mail: mailbox@pragoprojekt.cz

Navrhl/vypracoval:	Zodpovědný projektant:	Ředitel ateliéru Praha I:
Ing. Michal CARDA podpis:	Ing. Miroslav SEIDL podpis:	Ing. Jan ZAPLETAL
Technická kontrola:	Hlavní inženýr projektu:	
Ing. Tomáš LANDA podpis:	Ing. Pavla TOMÍČKOVÁ podpis:	

PRAGOPROJEKT

Kraj:	STŘEDOČESKÝ	Číslo zakázky:	15 278 2
Místo stavby:	PSÁRY, k.ú. DOLNÍ JIRČANY	Číslo akce:	02 110
Objednatel:	KRAJSKÁ SPRÁVA A ÚDRŽBA SILNIC STŘEDOČESKÉHO KRAJE	Datum:	12/2016
Název stavby:	SOKP 512 "D1-JESENICE-VESTEC" PSÁRY-PŘELOŽKA SILNICE II/105	Formát:	3xA4
		Měřítko:	1:100
Objekt:	RÁMOVÝ MOST V KM 1.067	Stupeň: PDPS	Souprava:
Příloha:	PŮDORYS	Číslo přílohy:	02