


+

A

-

VYTYČOVACÍ SCHÉMA  
1:100

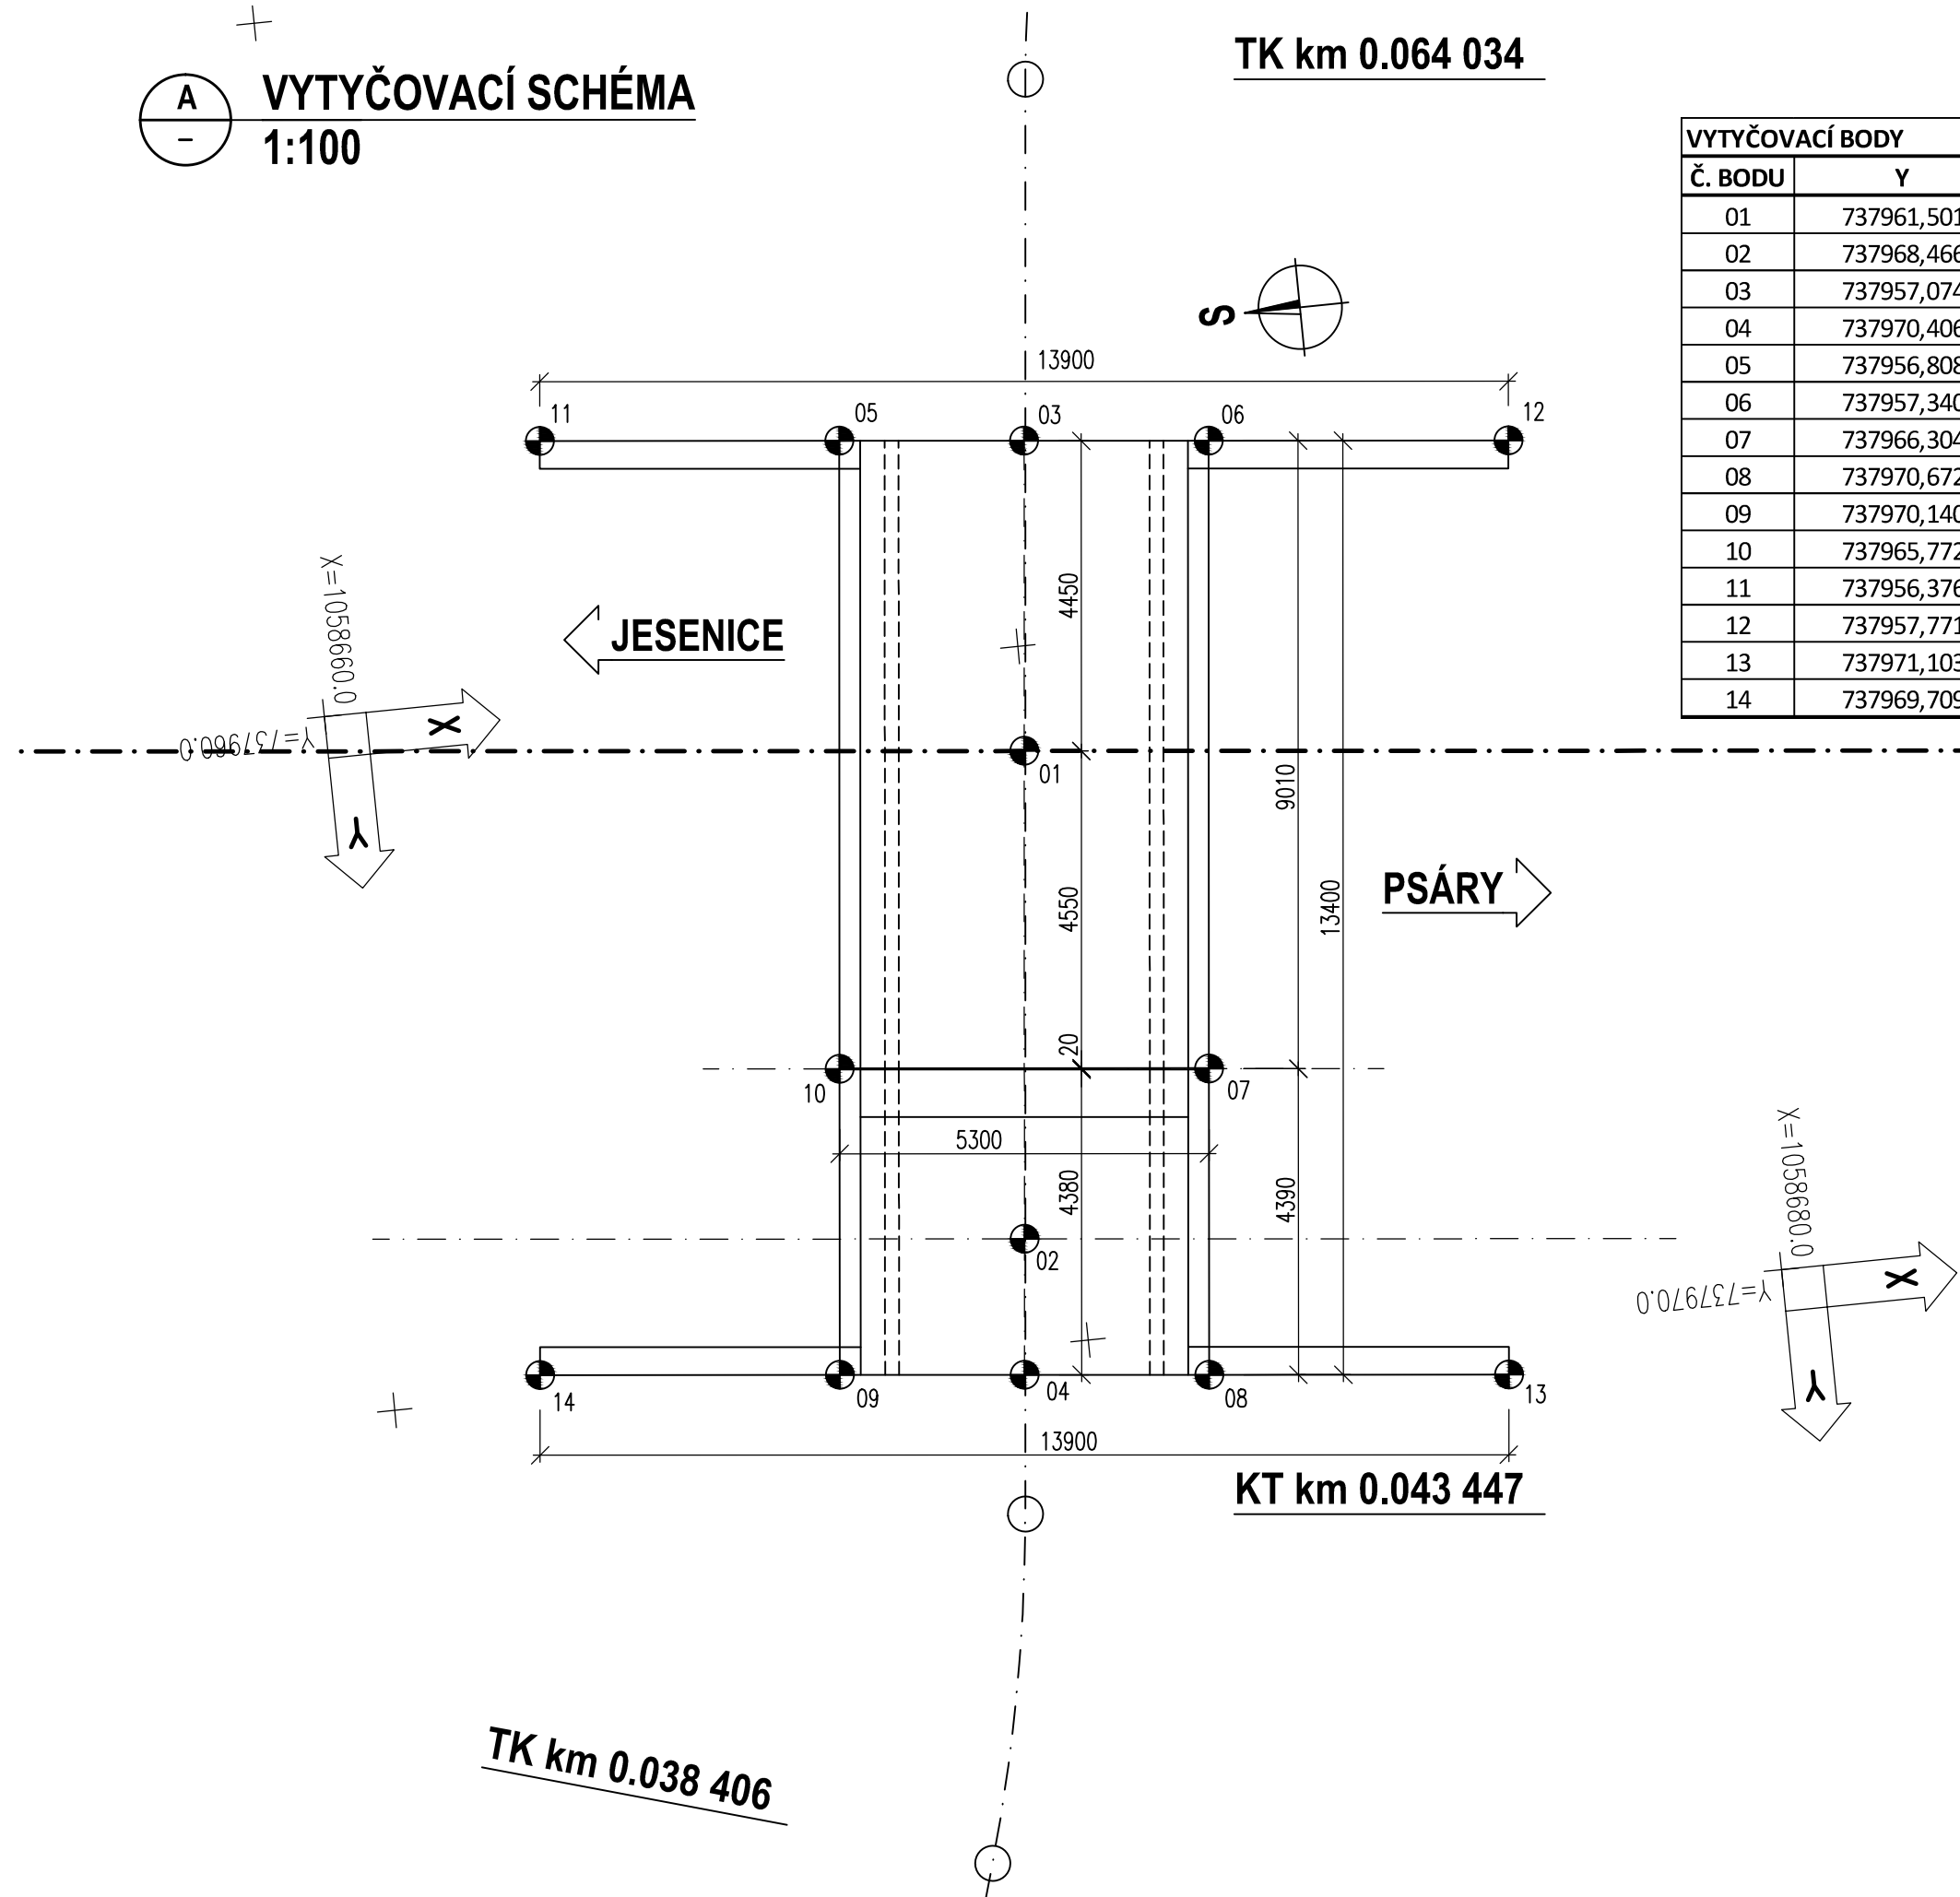

VYTYČOVACÍ BODY				
Č. BODU	Y	X	Z	POZNÁMKA
01	737961,501	1058669,939		OSA KOM. X OSA MOSTU
02	737968,466	1058669,237		OSA CYKLO. X OSA MOSTU
03	737957,074	1058670,386	343,600	ZÁKLAD
04	737970,406	1058669,041	343,600	ZÁKLAD
05	737956,808	1058667,749	343,600	ZÁKLAD
06	737957,340	1058673,022	343,600	ZÁKLAD
07	737966,304	1058672,118	343,600	ZÁKLAD - OSA SPÁRY
08	737970,672	1058671,678	343,600	ZÁKLAD
09	737970,140	1058666,405	343,600	ZÁKLAD
10	737965,772	1058666,845		ZÁKLAD - OSA SPÁRY
11	737956,376	1058663,471		LÍC KŘÍDLA
12	737957,771	1058677,301		LÍC KŘÍDLA
13	737971,103	1058675,956		LÍC KŘÍDLA
14	737969,709	1058662,126		LÍC KŘÍDLA

- POZNÁMKY:
- VÝŠKOVÉ KÓTY JSOU UVEDENÉ NA PODKLADNÍM BETONU
  - VÝŠKOVÝ SYSTÉM Bpv
  - SOUŘADNICOVÝ SYSTÉM S-JTSK

ČÁST B  
SO 201


Objednatel:


KRAJSKÁ SPRÁVA A ÚDRŽBA SILNIC STŘEDOČESKÉHO KRAJE  
ZBOROVSKÁ 81/11, 150 00 PRAHA 5




Souřadnicový systém S-JTSK, Výškový systém Bpv


Zhotovitel PD: PRAGOPROJEKT, a.s., K Ryšádnce 1668/16, 147 54 Praha 4, IČ: 45272387, www.pragoprojekt.cz, datová schránka: 4kifr54  
Zpracovatelský útvar: Ateliér Praha I – K Ryšádnce 1668/16, 147 54 Praha 4, Tel.: 226 066 111, E-mail: mailbox@pragoprojekt.cz


Navrhl/vypracoval:  
Ing. Michal CARDA  
podpis: 

Zodpovědný projektant:  
Ing. Miroslav SEIDL  
podpis: 

Ředitel ateliéru Praha I:  
Ing. Jan ZAPLETAL

Technická kontrola:  
Ing. Tomáš LANDA  
podpis: 

Hlavní inženýr projektu:  
Ing. Pavla TOMÍČKOVÁ  
podpis: 



Kraj:	STŘEDOČESKÝ	Číslo zakázky:	15 278 2
Místo stavby:	PSÁRY, k.ú. DOLNÍ JIRČANY	Číslo akce:	02 110
Objednatel:	KRAJSKÁ SPRÁVA A ÚDRŽBA SILNIC STŘEDOČESKÉHO KRAJE	Datum:	12/2016
Název stavby:	SOKP 512 "D1-JESENICE-VESTEC" PSÁRY-PŘELOŽKA SILNICE II/105	Formát:	3xA4
Objekt:	RÁMOVÝ MOST V KM 1.067	Měřítko:	1:100
Příloha:	VYTYČENÍ	Stupeň:	PDPS Souprava:
		Číslo přílohy:	
			06