


SOKP 512 "D1 - JESENICE - VESTEC" PSÁRY PŘELOŽKA SILNICE II/105

# VZOROVÝ PŘÍČNÝ ŘEZ - KM 1,040 - 1,460 1:50

## SO104 PĚŠÍ A CYKLISTICKÁ STEZKA

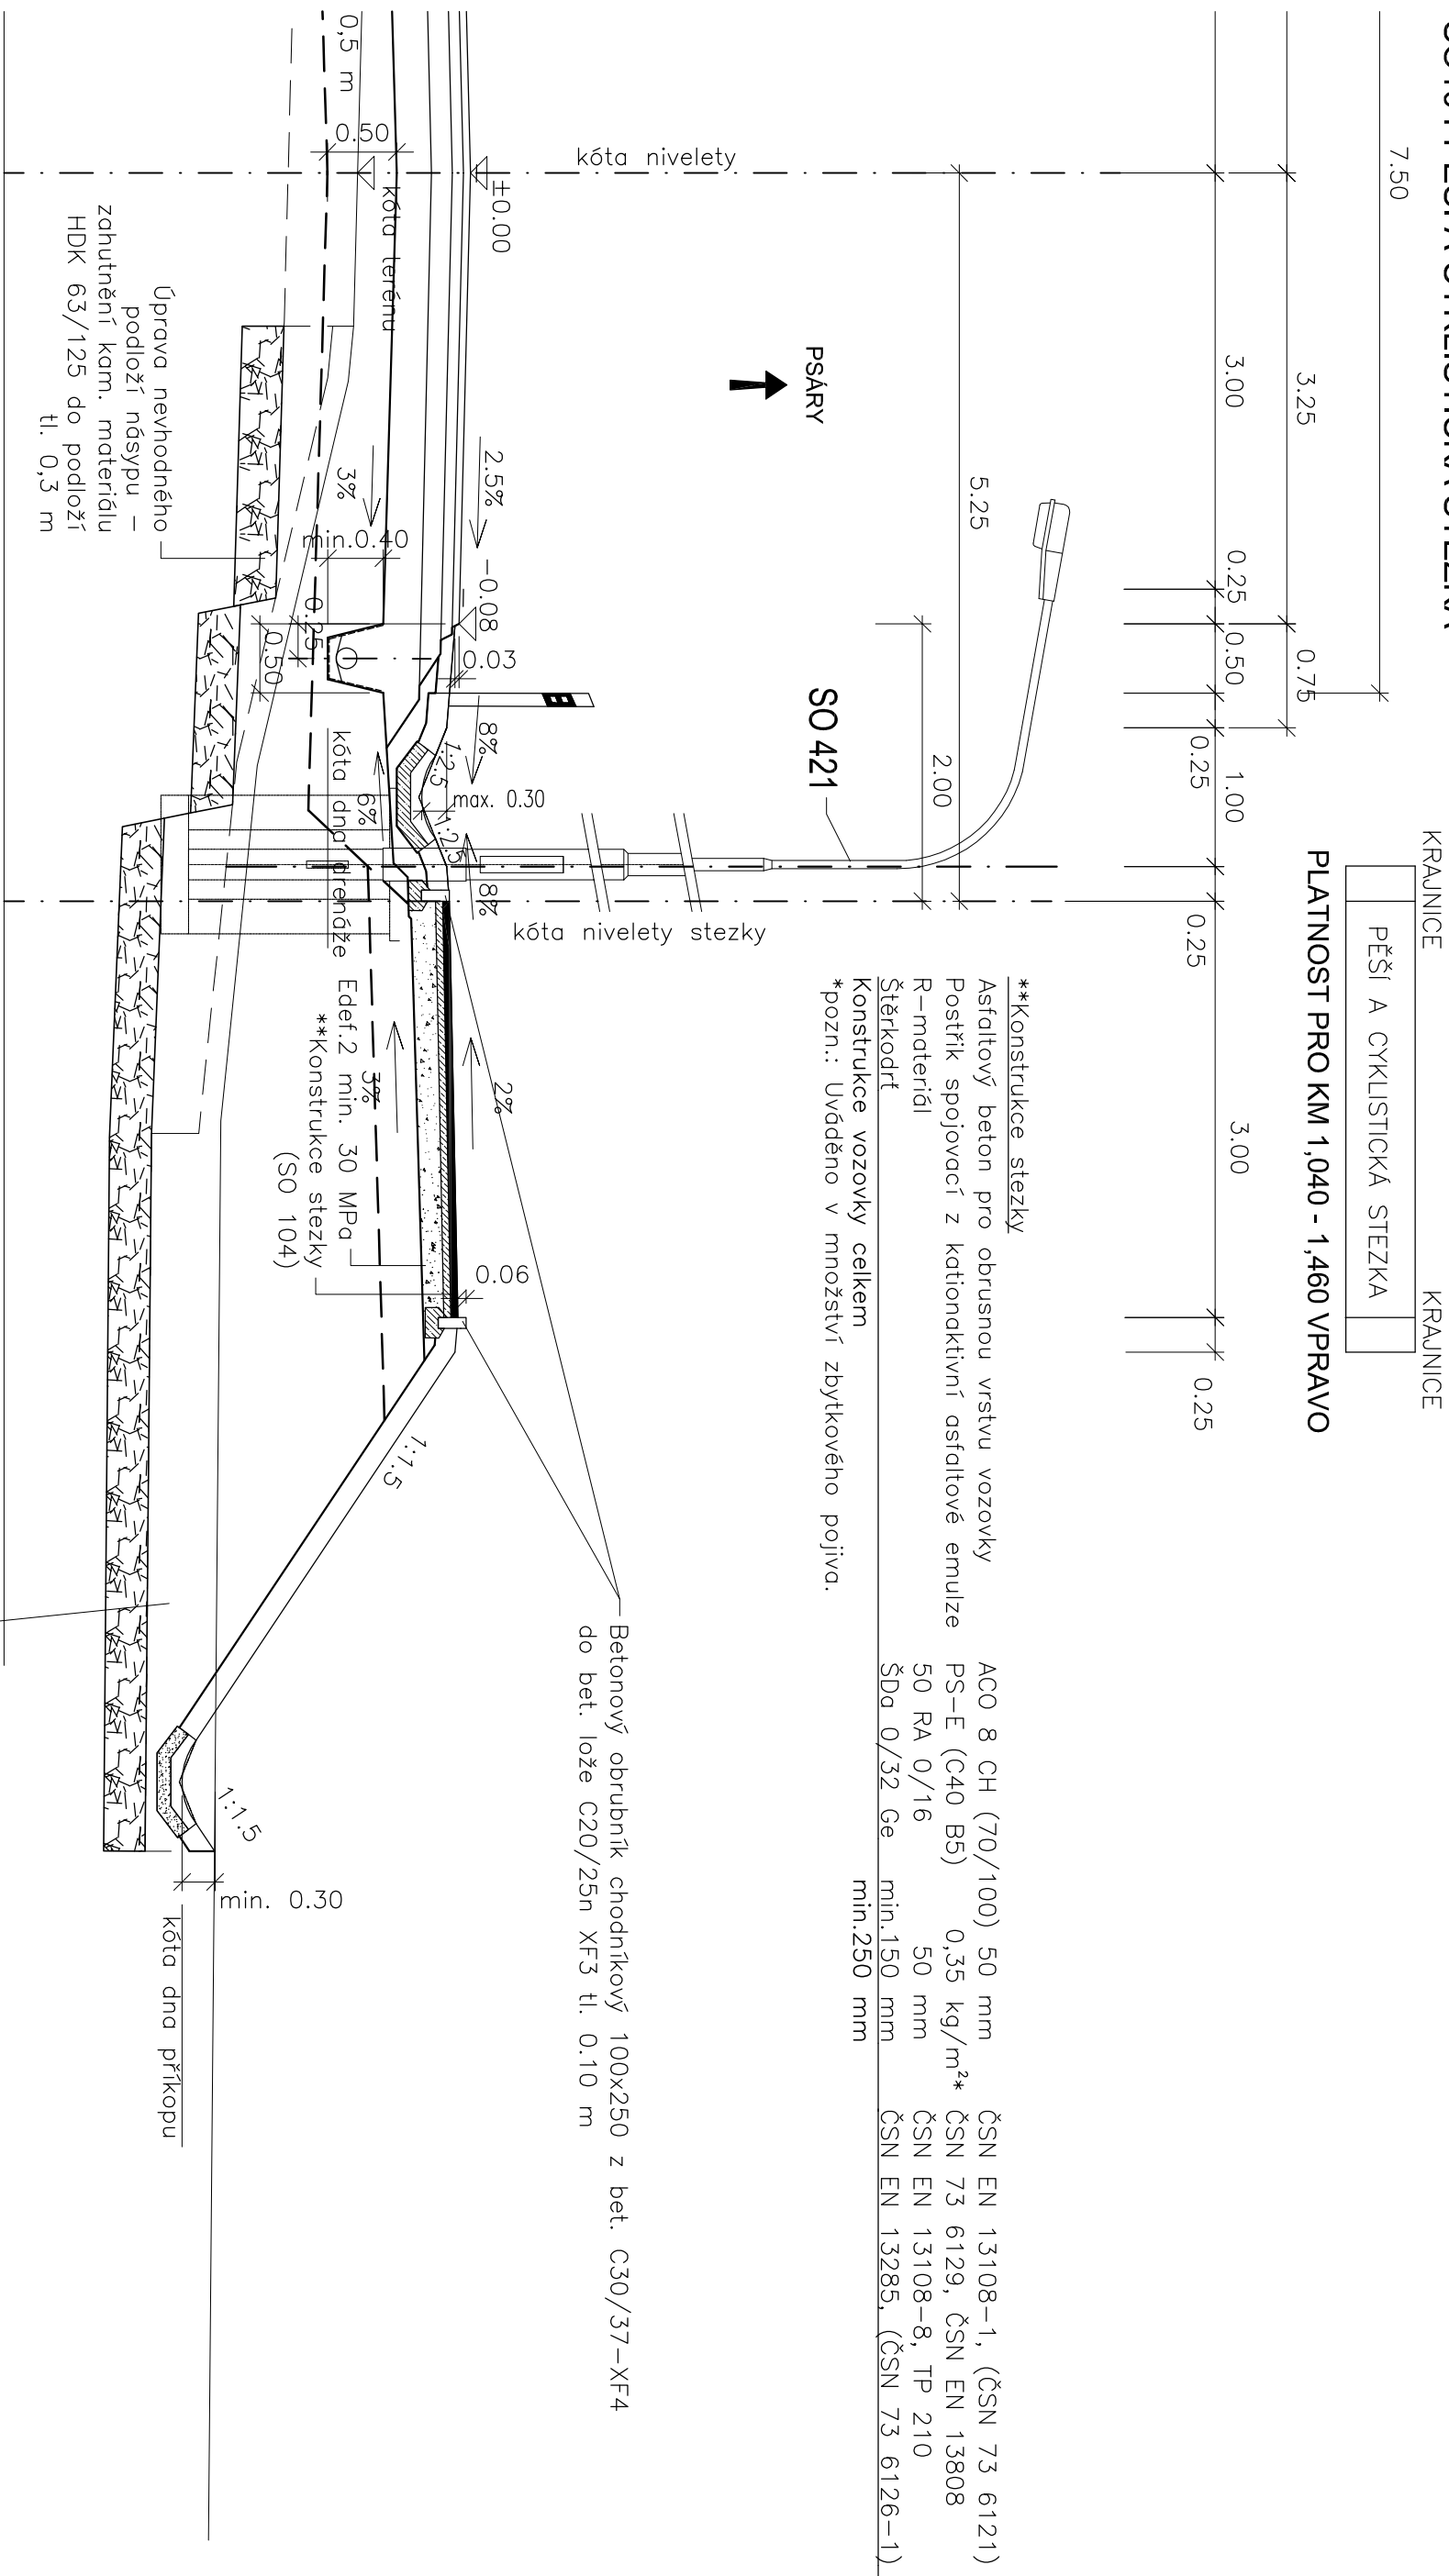

- Skryvka ornice v tl. 0.40 m dle pedologického průzkumu

Souřadnicový systém S-JTSK, Výškový systém Bpv

Zhotovitel:

**Příloha:**

# SO 104 PĚŠÍ A CYKLISTICKÁ STEZKA

## VZOROVÝ PŘÍČNÝ ŘEZ - KM 1,040 - 1,460

Datum:	12/2016
--------	---------



PRAGOPROJEKT

Č. příl.: 33

3.2

v:\ph15-278-21b\_slave\brl\_cast\100\101\_hl\_trasa\101\_04\_vr.dwg