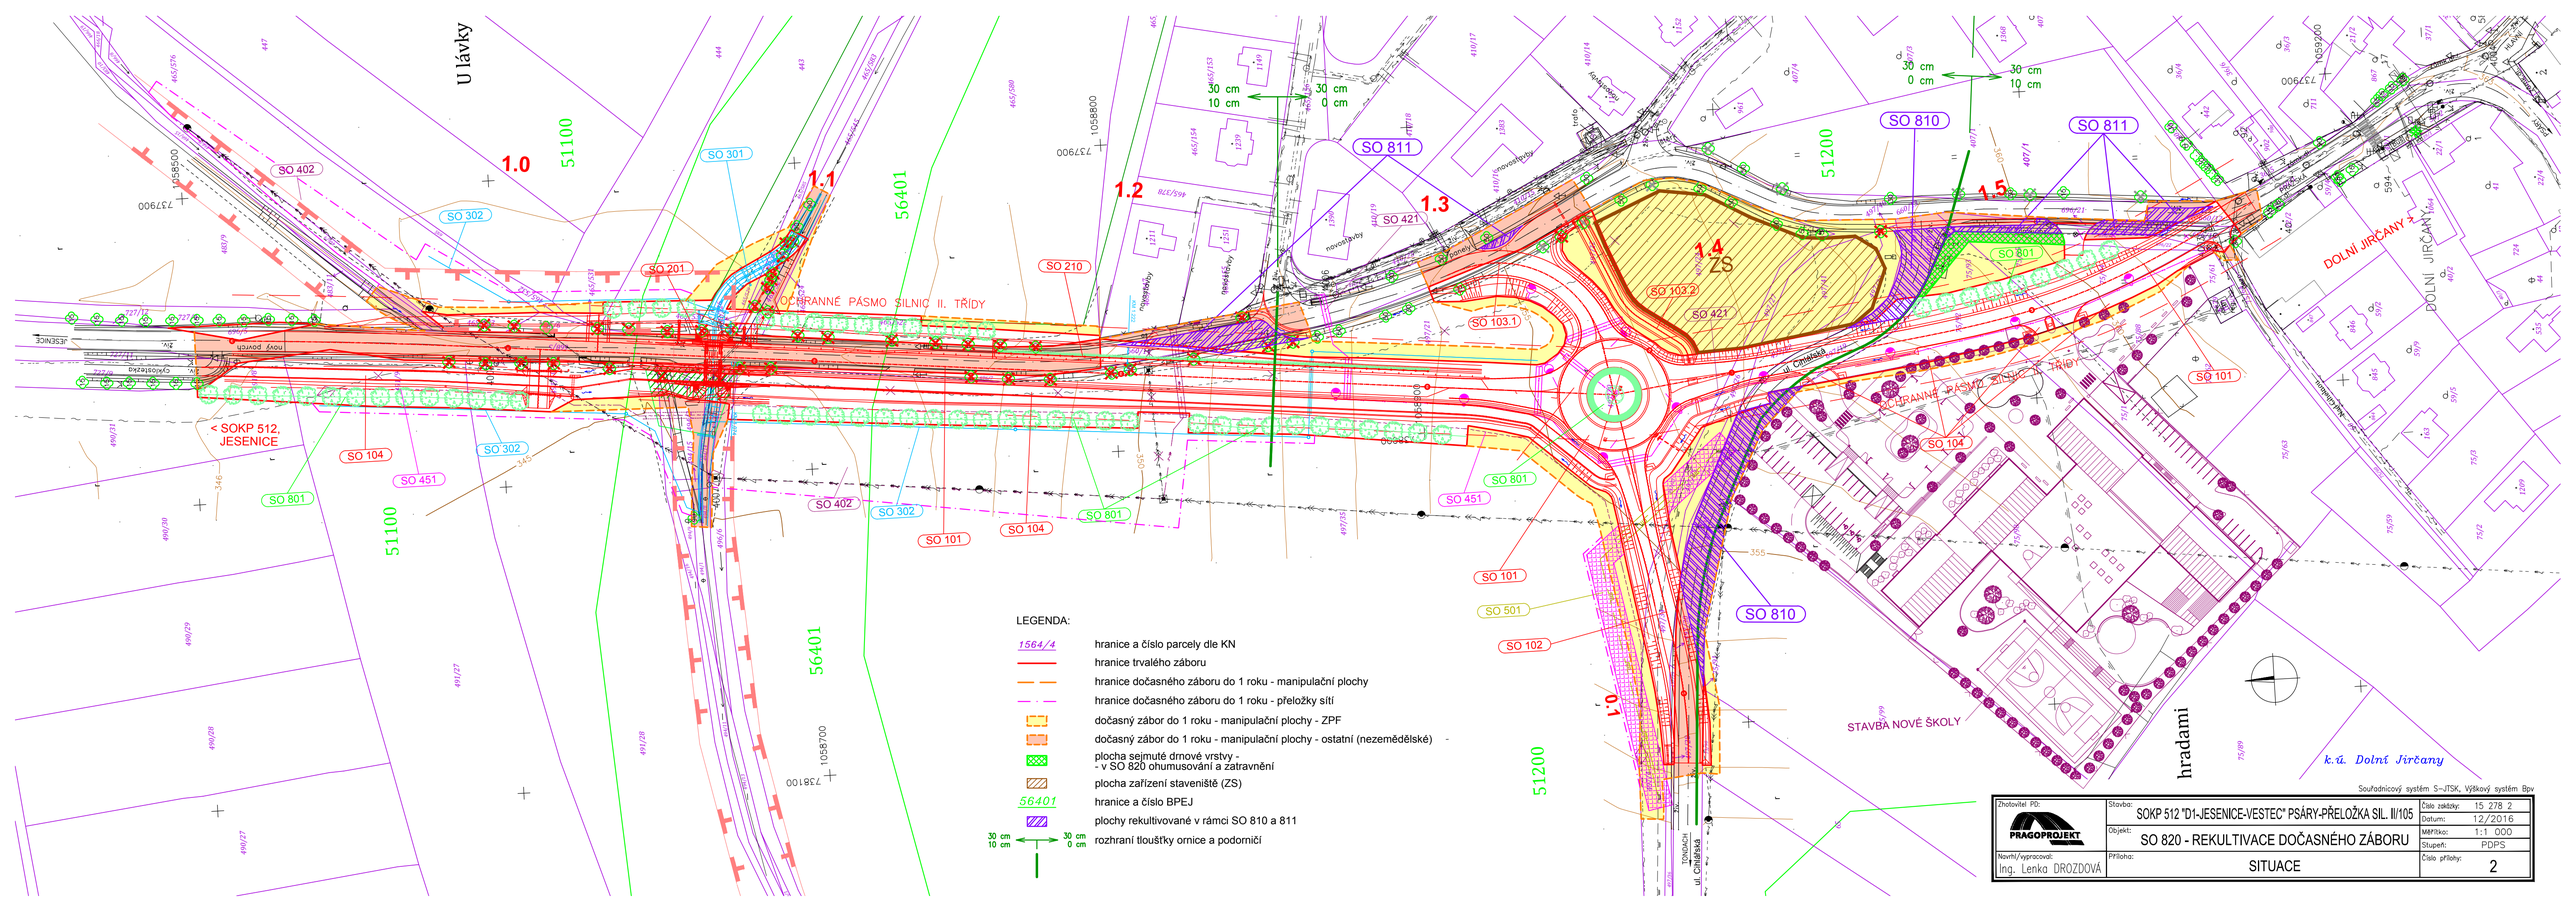

Souřadnicový systém S-JTSK, Výškový systém Bpv

Zhotovitel PD: PRAGOPROJEKT	Stavba: SOKP 512 "D1-JESENICE-VESTEC" PSÁRY-PŘELOŽKA SIL. II/105	Číslo zakázky: 15 278 2	
		Datum: 12/2016	
	Objekt: SO 820 - REKULTIVACE DOČASNÉHO ZÁBORU	Měřítko: 1:1 000	
		Stupeň: PDPS	
Navrhl/vypracoval: Ing. Lenka DROZDOVÁ	Příloha: SITUACE	Číslo přílohy: 2	