



SOKP 512 "D1 - JESENICE - VESTEC" PSÁRY PŘELOŽKA SILNICE II/103a
VZOROVÝ PŘÍČNÝ ŘEZ - KM 1,460 - KÚ 1:50

SO101 HLAVNÍ TRASA

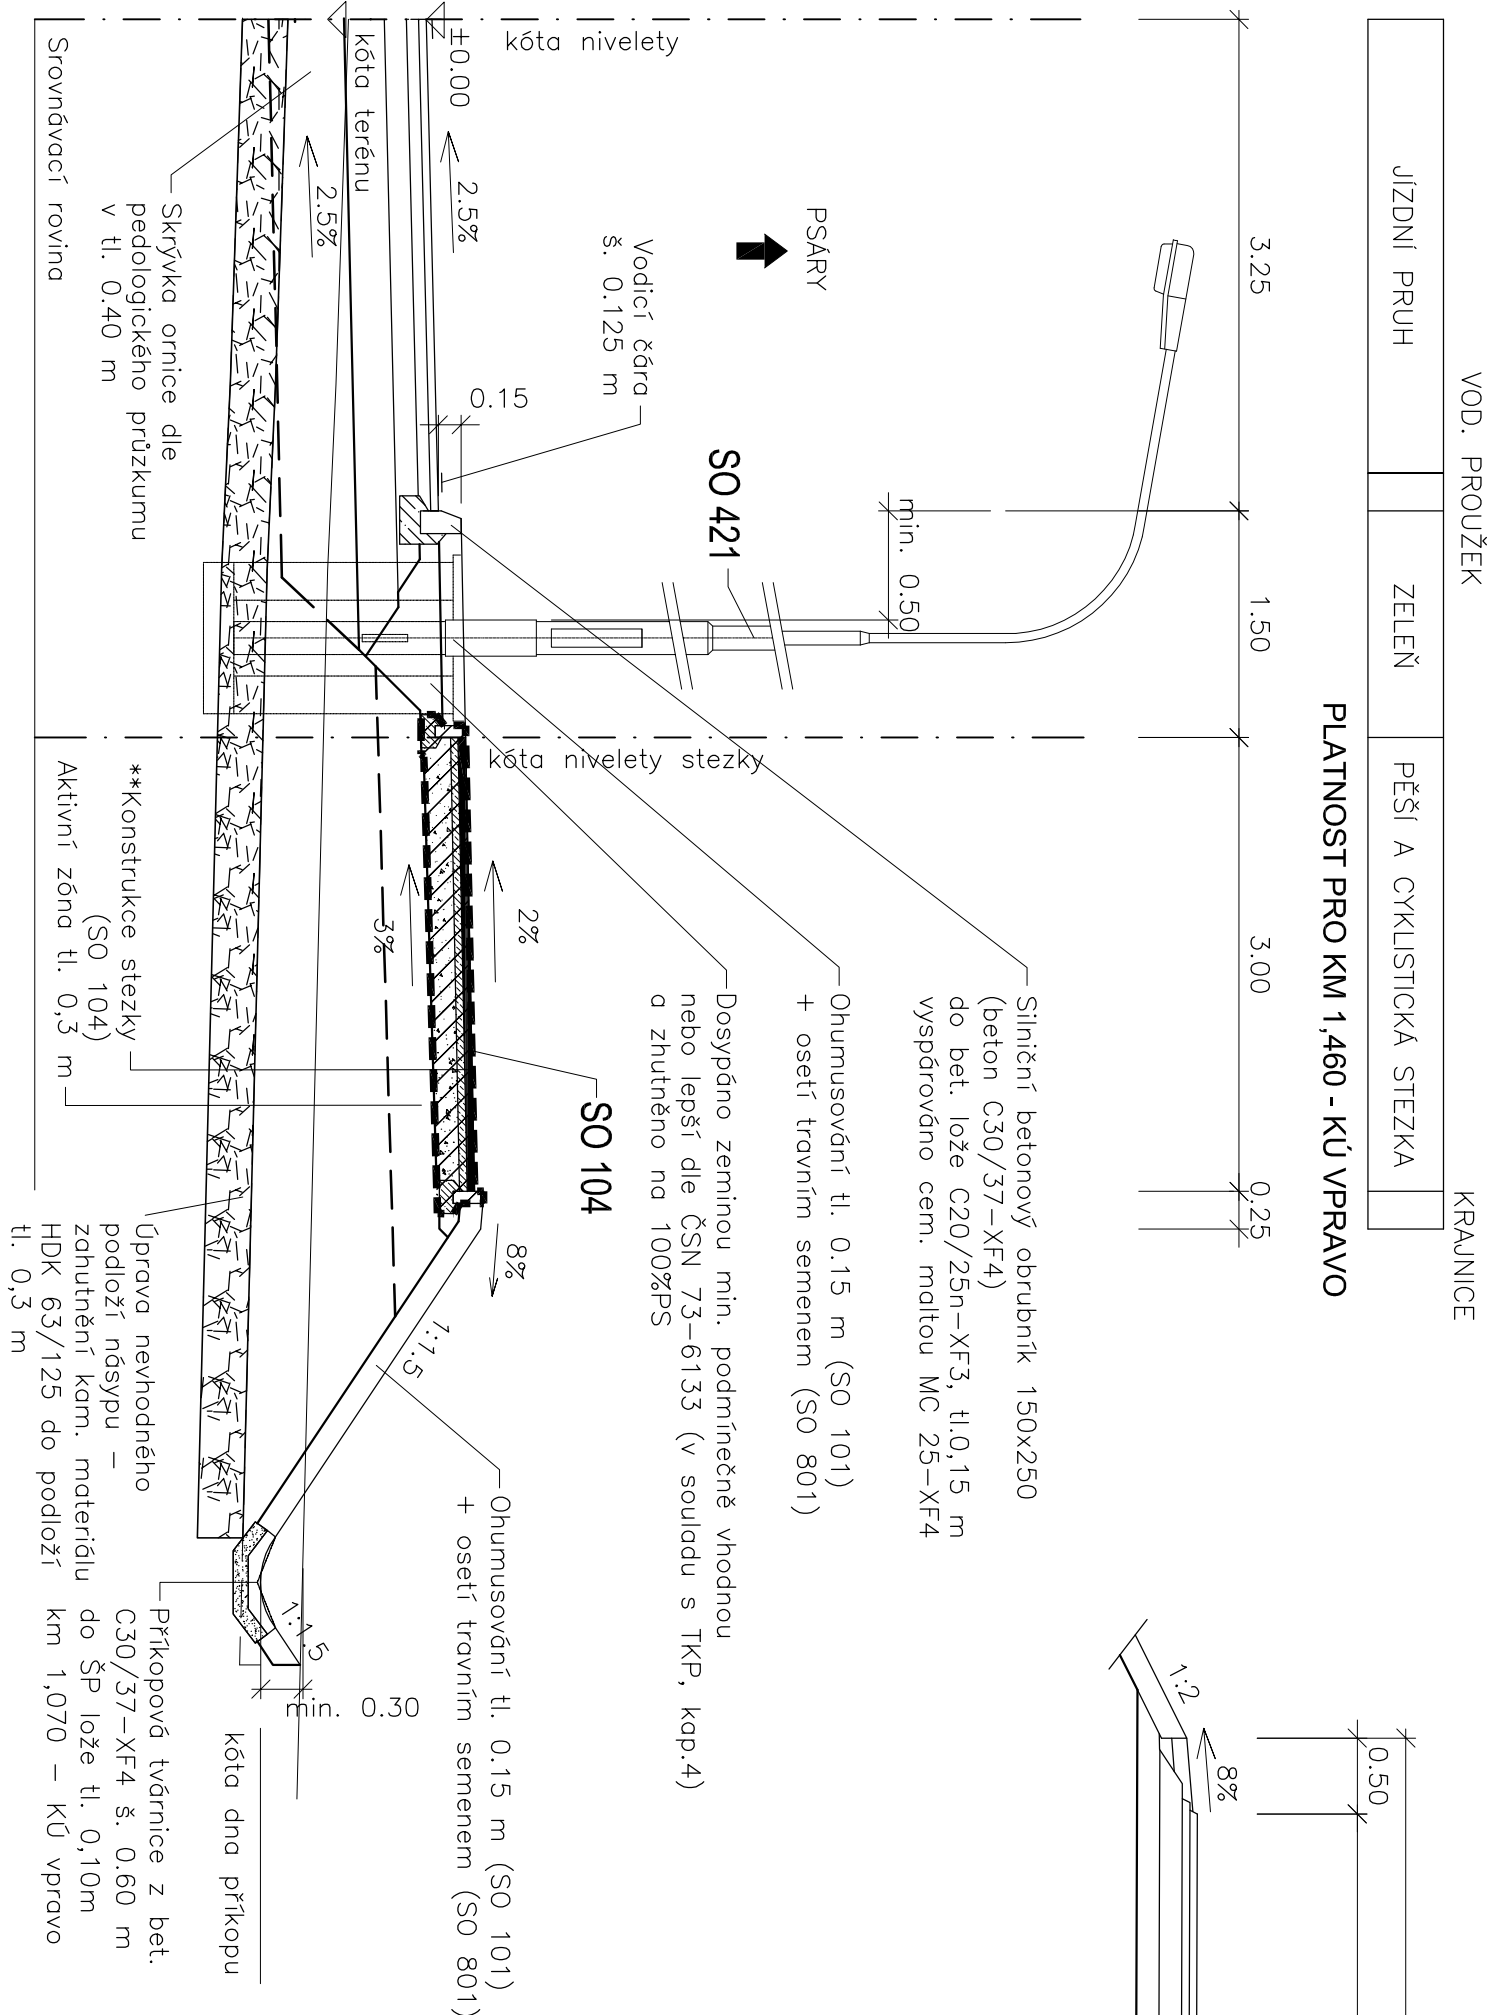

VOZOVKA HOSPODÁŘSKÉHO SJEZDU

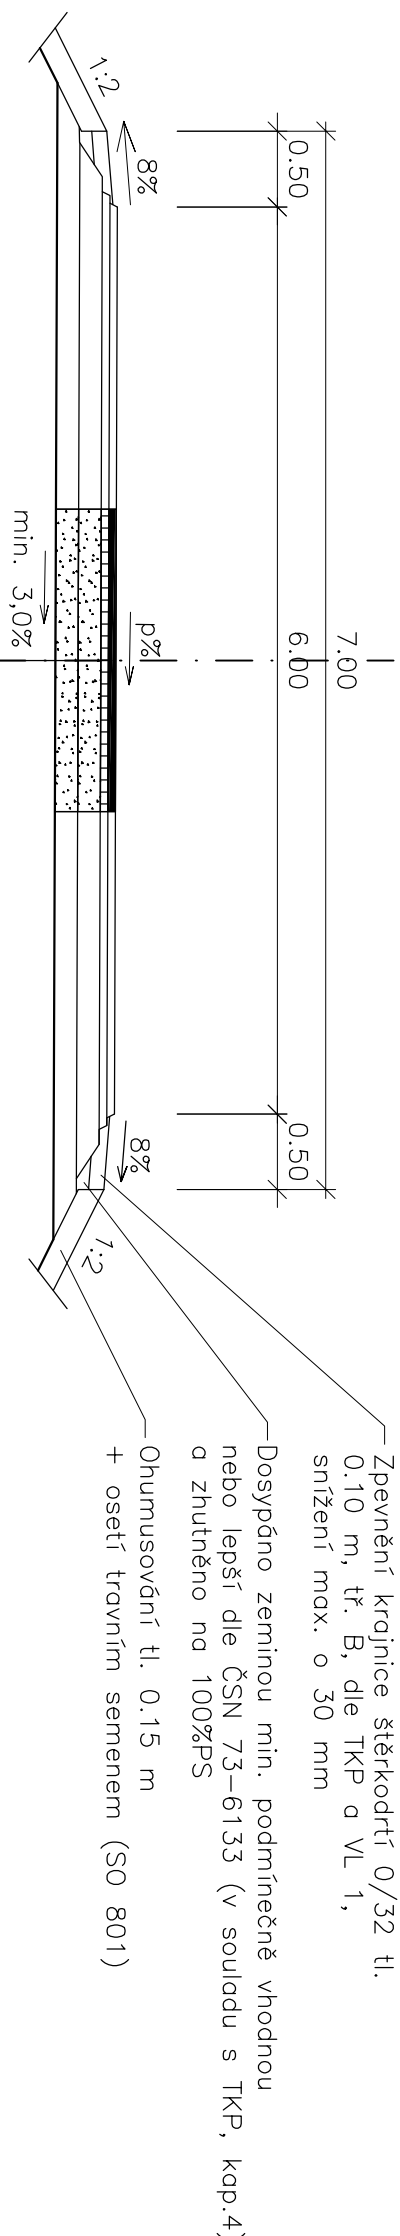


Asfaltový betón pri obrusnou vrstvu vozovky	ACO 11 (70/100)	50 mm	ČSN EN 13108-1, (ČSN 73 6126-1)
Postlák spojovací z kationaktívni asfaltové emulzie	PS-E (C40 B5)	0,35 kg/m ² *	ČSN 73 6129-8, ČSN EN 13808
R-materiál	50 RA 0/16	50 mm	ČSN EN 13108-8, TP 210
Postlák infiltračný z kationaktívni asfaltové emulzie	PI-E (C50 B5)	0,60 kg/m ² *	ČSN 73 6129-8, ČSN EN 13808
Štěrkoft	ŠDa 0/32 Ge	150 mm	ČSN EN 13285, (ČSN 73 6126-1)
Štěrkoft	ŠDa 0/63 Ge	min.150 mm	ČSN EN 13285, (ČSN 73 6126-1)
Konstrukce vozovky celkem		min.400 mm	

*pozn.: Uváděno v množství zbytkového pojiva.

*pozn.: Uváděno v množství zbytkového pojiiva

KONSTRUKCE OSTRŮVKU

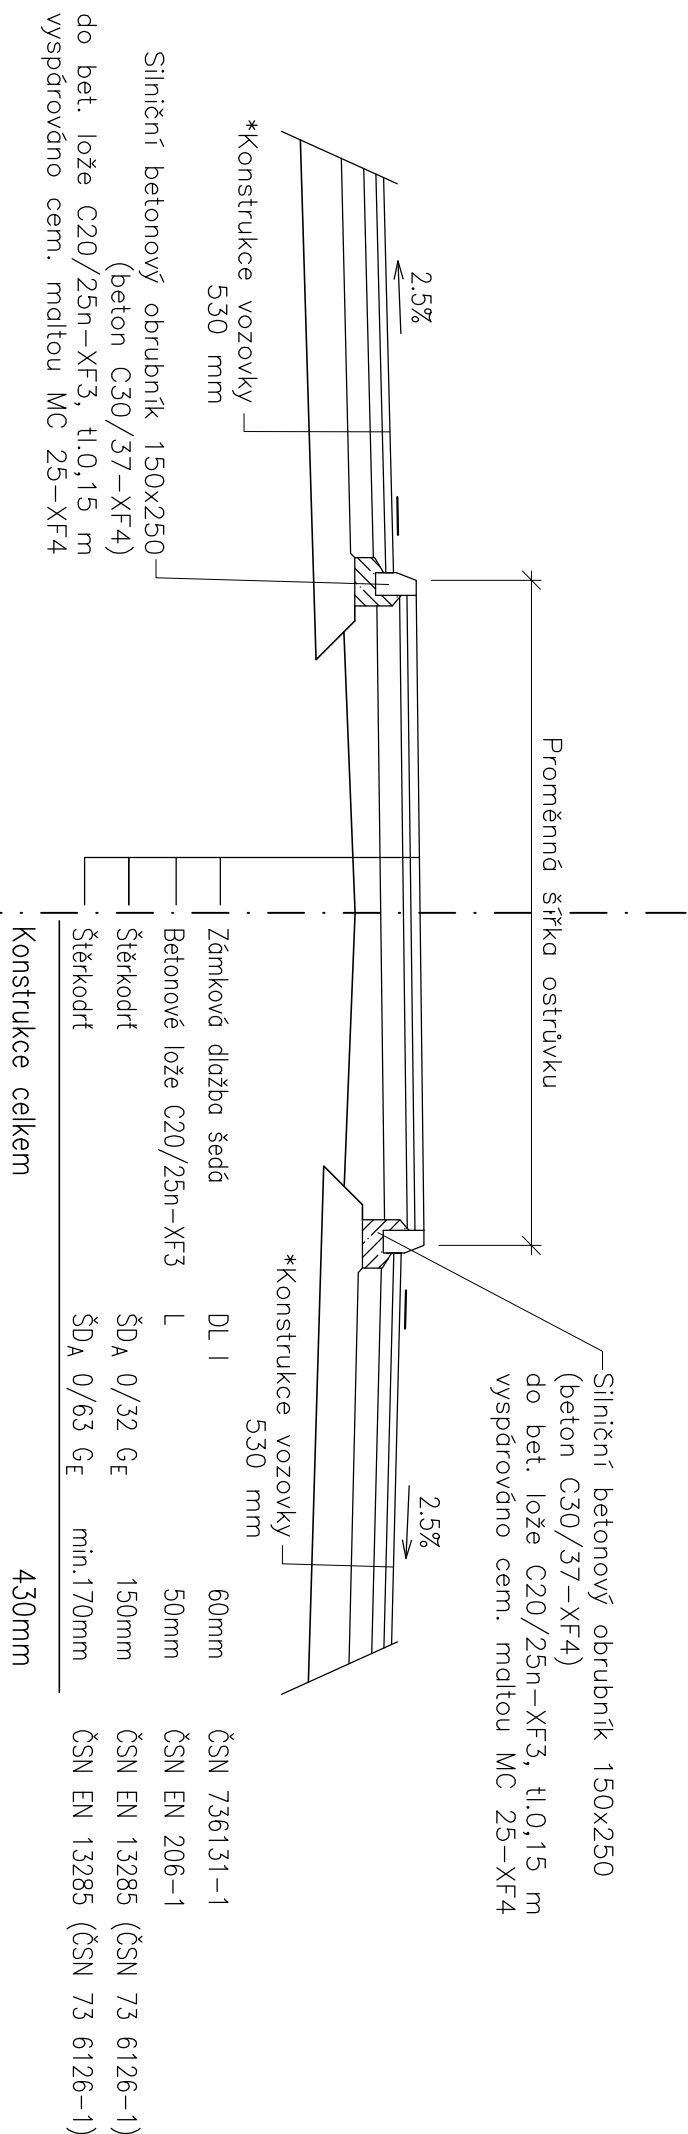

ČÁST B

SO 101


SO 101

Objednatel:

KRAJSKÁ SPRÁVA A ÚDRŽBA SILNIC STŘEDOČESKÉHO KRAJE

ZBOROVSKÁ 811/1, 150 00 PRAHA 5

 **Krasus**
KRAJSKÁ SPRÁVA A ÚDRŽBA SILNIC
STŘEDOČESKÉHO KRAJE

Zhotovitel: PD. PRAGOPROJEKT, a.s., K Ryšnému 1668/16, 147 54 Praha 4, IČ: 453273387, www.pragoprojekt.cz , datová schránka: 44fr454 Zpracovatelský útvar: Atelier Praha I – K Ryšnému 1668/16, 147 54 Praha 4, tel.: 226 066 111, E-mail: mladova@pragoprojekt.cz	
Nemluví/yvorní: Ing. Martin VLAŠEK podpis: <i>Vlašek</i>	Zopovrdný projektant: Ing. Pavla TOMČIKOVÁ podpis: <i>Tomčiková</i>
Technická kontrola: Ing. Vladimír KONÍČEK podpis: <i>Koníček</i>	Hlavní známy projekt: Ing. Pavla TOMČIKOVÁ podpis: <i>Tomčiková</i>
Ředitel ateliéru Praha I: Ing. Jan ZAPLETAL	
 PRAGOPROJEKT	

Kraj:	STŘEDOČESKÝ		
Místo stavby:	PSÁRY, k.ú. DOLNÍ JIRČANY		
Objednatel:	KRAJSKÁ SPRÁVA A ÚDRŽBA SILNIC STŘEDOČESKÉHO KRAJE		
Název stavby:	SOKP 512 "D1-JESENICE-VESTEC" PSÁRY-PŘELOŽKA SILNICE II/105		
Objekt:	HLAVNÍ TRASA		
Příloha:	VZOROVÝ PŘÍČNÝ ŘEZ - KM 1,460 - KÚ		
	Číslo zakázky:	15 278 2	
	Číslo dílec:	02 110	
	Datum:	12/2016	
	Formát:	6x44	
	Měřítko:	1:50	
	Supera:	Souprava:	
	PDPS		
	Číslo přílohy:	4.4	