
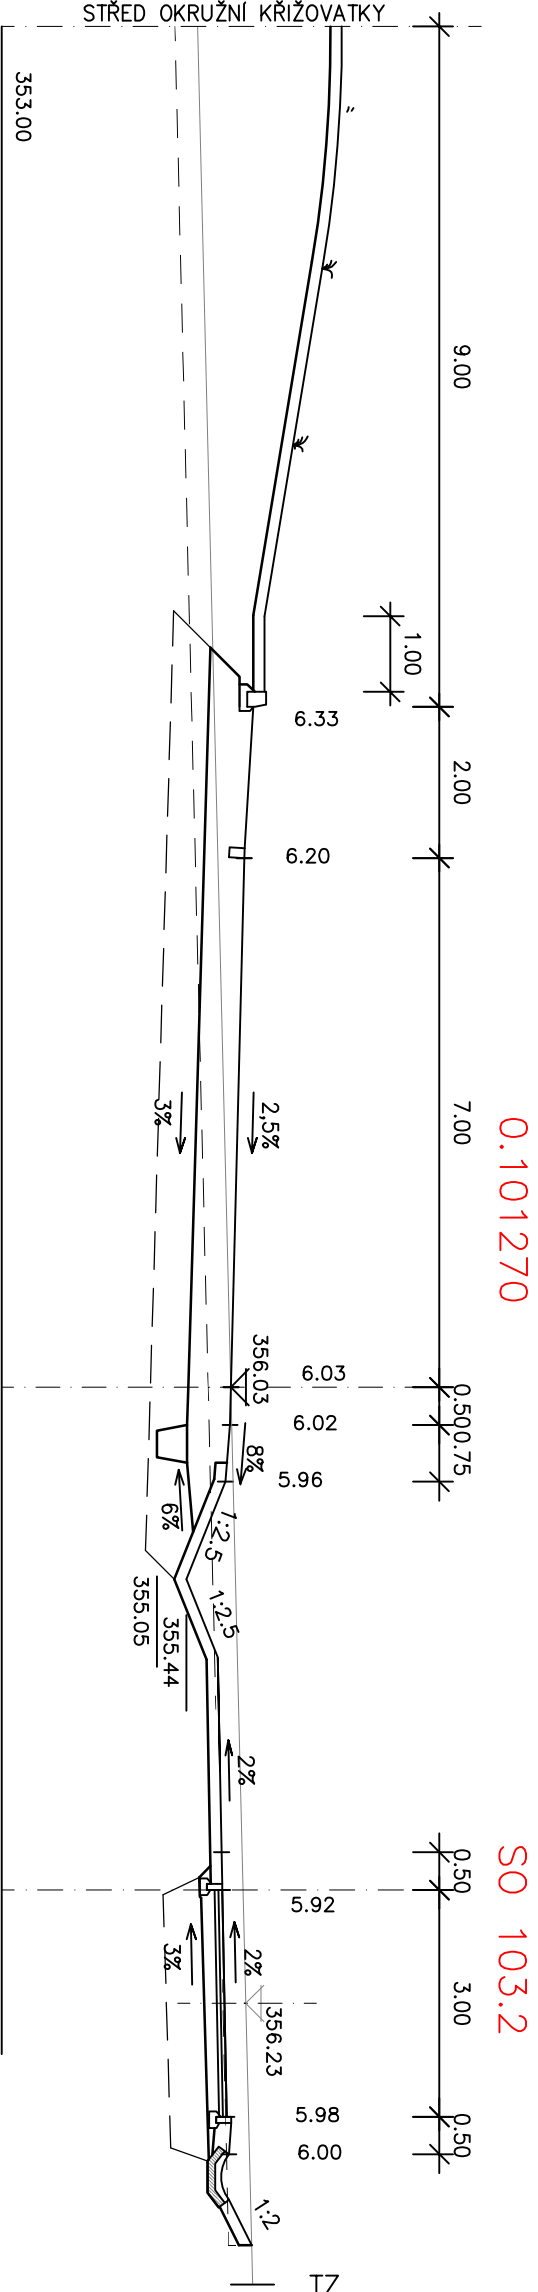
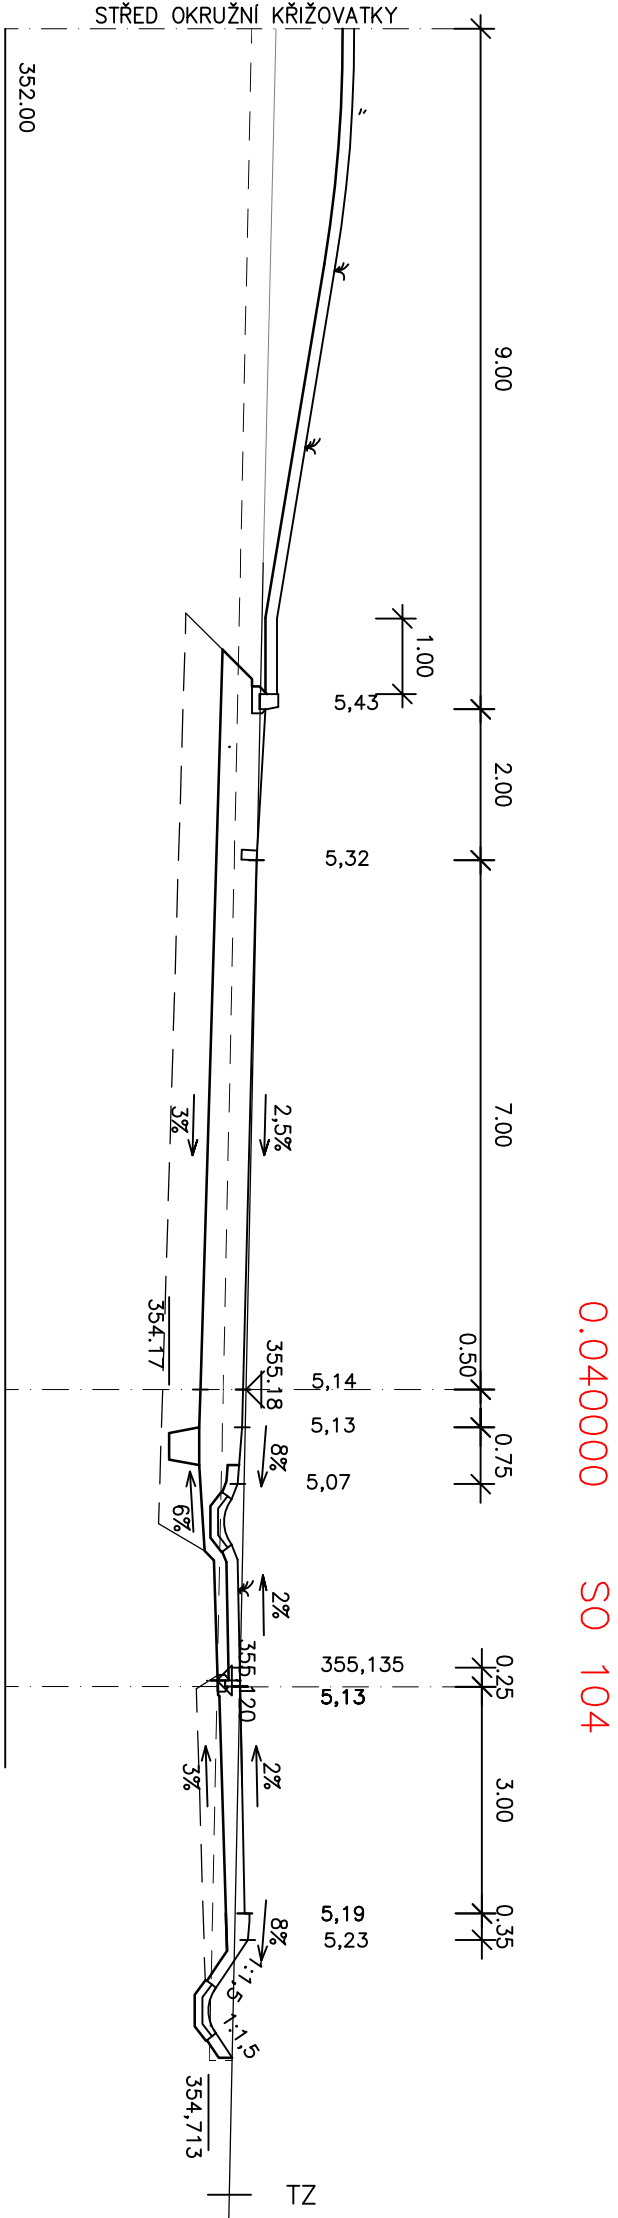
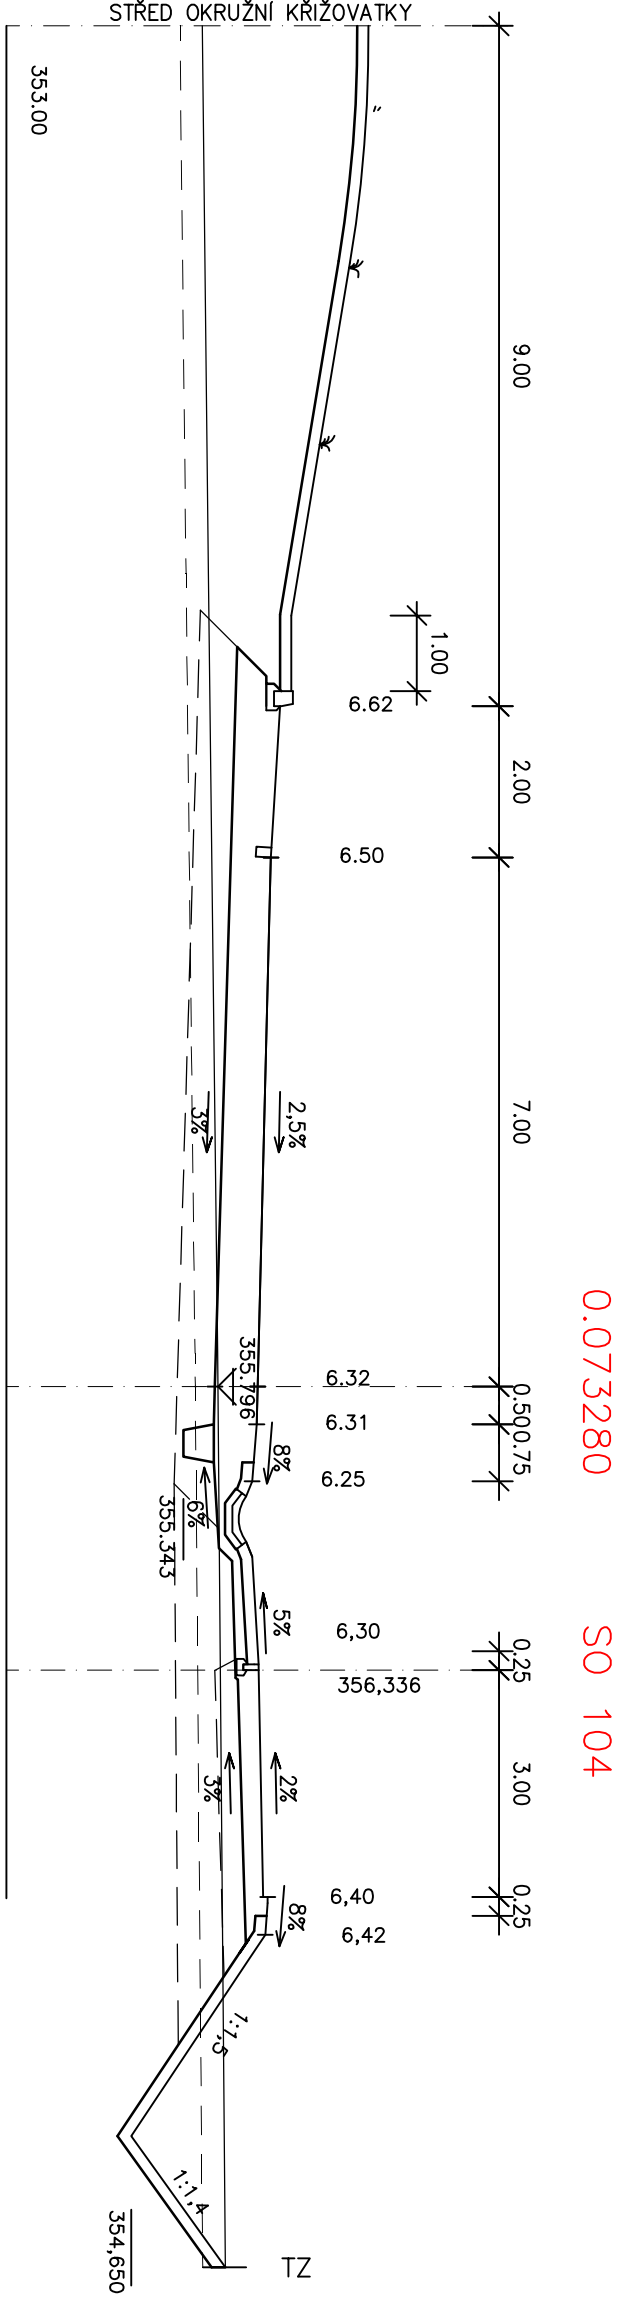


SOKP 512 "D1 - JESENICE - VESTEC" PSÁRY PŘELOŽKA SILNICE II/105


PŘÍČNÉ ŘEZY - OKRUŽNÍ KŘIŽOVATKA 1:100

SO101 HLAVNÍ TRASA

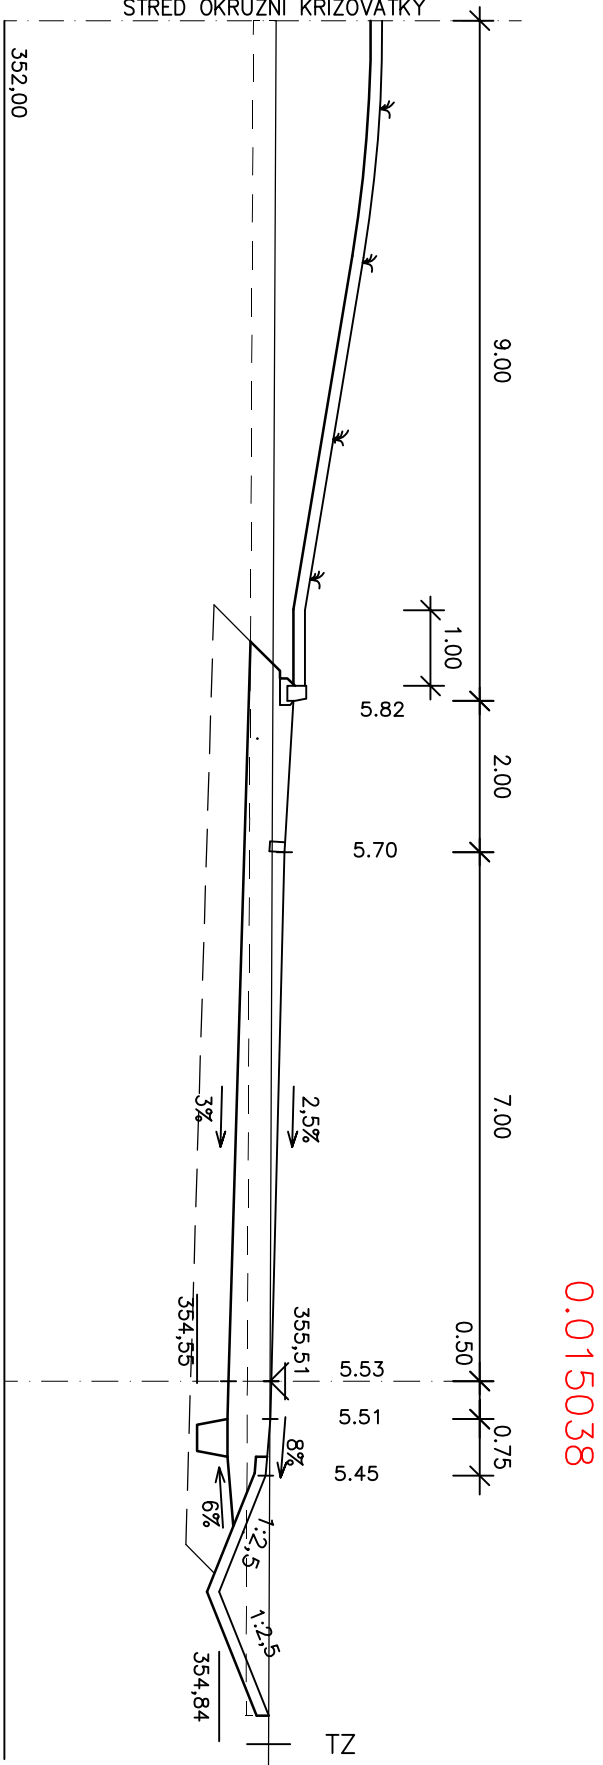

ČÁST B
SO 101

Objednatel:
KRAJSKÁ SPRÁVA A ÚDRŽBA SILNIC STŘEDOČESKÉHO KRAJE
ZBOROVSKÁ 81/11, 150 00 PRAHA 5



Zadavatel: PD, PRAGOPROJEKT, a.s., K Ryšence 1668/16, 147 54 Praha 4, IČ: 45272367, www.pragoprojekt.cz, datové schránka: 4kfr54
Zpracovatelství: dvor. Meier, Frho I – K Ryšence 1668/16, 147 54 Praha 4, Tel.: 226 066 111, E-mail: mailbox@pragoprojekt.cz


Namř/vypracov:
Ing. Pavla TOMČKOVÁ
podpis: *Pavla Tomčková*

Zodpovědný projektant:
Ing. Pavla TOMČKOVÁ
podpis: *Pavla Tomčková*

Ing. Jan ZAPLETAL

Technická kontrola:
Ing. Václav KONČEK
podpis: *Václav Konček*

Hlavní inženýr projektu:
Ing. Pavla TOMČKOVÁ
podpis: *Pavla Tomčková*



Souhradnicový systém S-JTSK, výškový systém Bpv

Kraj:		STŘEDOČESKÝ		Číslo zakázky:		15 278 2	
Msto stavby:		PSÁRY, k.ú. DOULŇ JIRČANY		Číslo dílce:		02 110	
Objednatel:		KRAJSKÁ SPRÁVA A ÚDRŽBA SILNIC STŘEDOČESKÉHO KRAJE		Datum:		12/2016	
Název stavby:		SOKP 512 "D1-JESENICE-VESTEC" PSÁRY-PŘELOŽKA SILNICE II/105		Formát:		4xA4	
				Měřítka:		1:100	
				Stupeň:		Souprava:	
Objekt:		HLAVNÍ TRASA		PDDPS			
Předmět:		PŘÍČNÉ ŘEZY - OKRUŽNÍ KŘIŽOVATKA					
Přímota:				Číslo přílohy:		5.4	