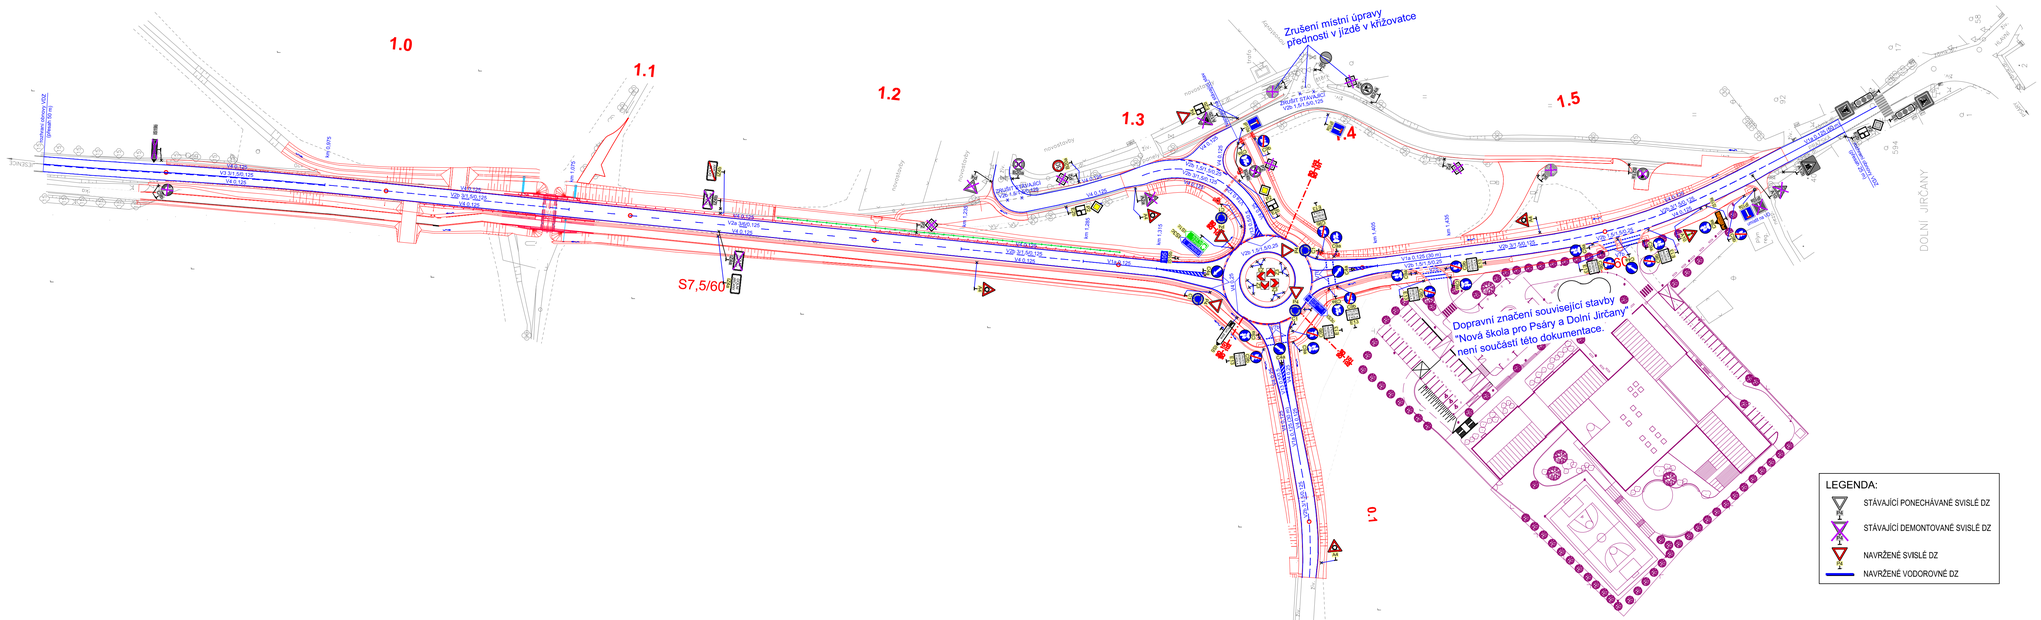

ČÁST B

SO 101

Objednatel:

KRAJSKÁ SPRÁVA A ÚDRŽBA SILNIC STŘEDOČESKÉHO KRAJE
ZBOROVSKÁ 81/11, 150 00 PRAHA 5

Souřadnicový systém S-JTSK, Výškový systém Bpv

Zhotovitel PD: PRAGOPROJEKT, a.s., K Ryšánce 1668/16, 147 54 Praha 4, IČ: 45272387, www.pragoprojekt.cz, datová schránka: 4kifr54
Zpracovatelský útvar: Ateliér Praha 1 – K Ryšánce 1668/16, 147 54 Praha 4, Tel.: 226 066 111, E-mail: mailbox@pragoprojekt.cz

Vedoucí/vypracoval: Ing. Michal IPSER, podpis:	Zodpovědný projektant: Ing. Pavla TOMÍČKOVÁ, podpis:	Ředitel ateliéru Praha 1: Ing. Jan ZAPLETAL	PRAGOPROJEKT
Technická kontrola: Pavel ZNAMENÁČEK, podpis:	Hlavní inženýr projektu: Ing. Pavla TOMÍČKOVÁ, podpis:		

Kraj:	STŘEDOČESKÝ	Číslo zakázky:	15 278 2
Místo stavby:	PSÁRY, K.Ú. DOLNÍ JIRČANY	Číslo akce:	02 110
Objednatel:	KRAJSKÁ SPRÁVA A ÚDRŽBA SILNIC STŘEDOČESKÉHO KRAJE	Datum:	12/2016
Název stavby:	SOKP 512 "D1-JESENICE-VESTEC" PSÁRY-PŘELOŽKA SILNICE II/105	Formát:	5xA4
		Měřítko:	1:1000
Objekt:	HLAVNÍ TRASA	Stupeň:	PDPS
		Souprava:	
Příloha:	DOPRAVNÍ ZNAČENÍ	Číslo přílohy:	7.