



SOKP 512 "D1 - JESENICE - VESTEC" PSÁRY PŘELOŽKA SILNICE II/105
PŘÍČNÉ ŘEZY 1:100


SO102 KOMUNIKACE K TONDACHU

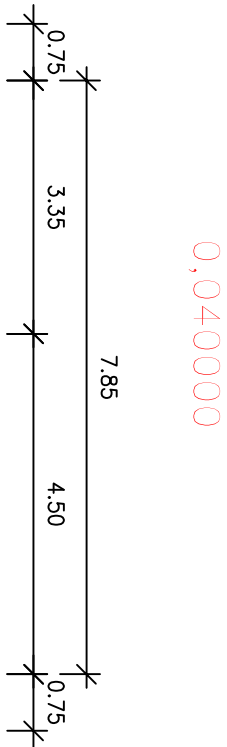


0,040000

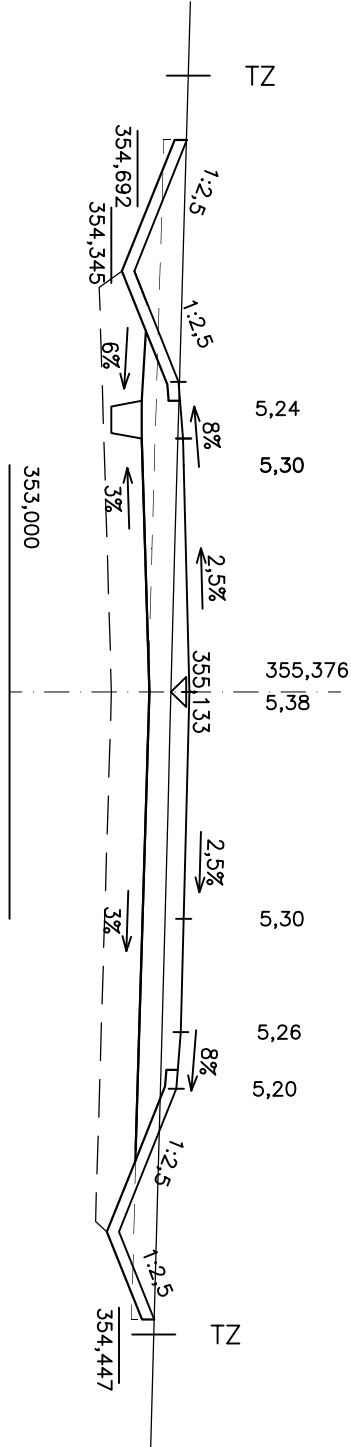


0,060000

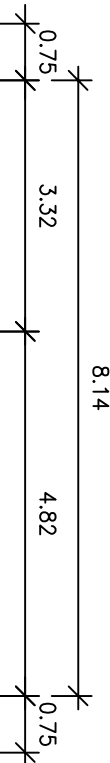


0,080000

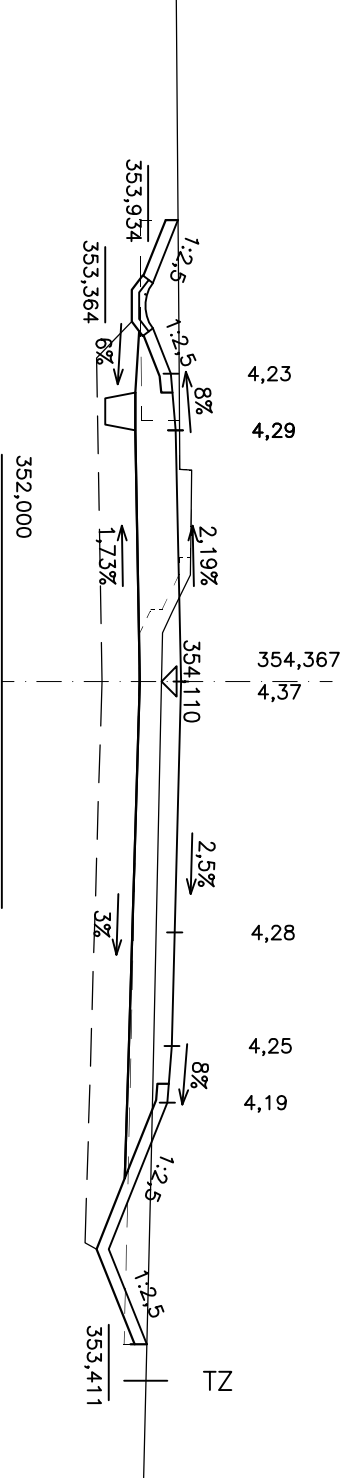


0,090000

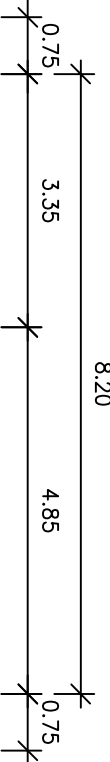


0,100000

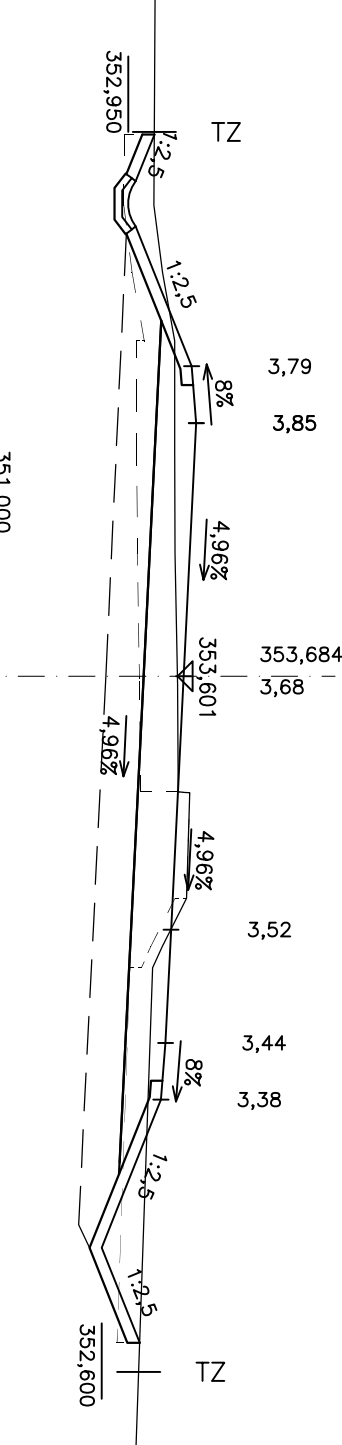

0,118305

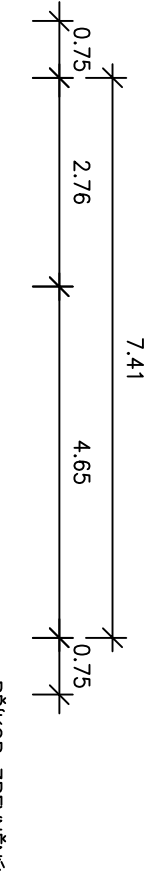

0,122777

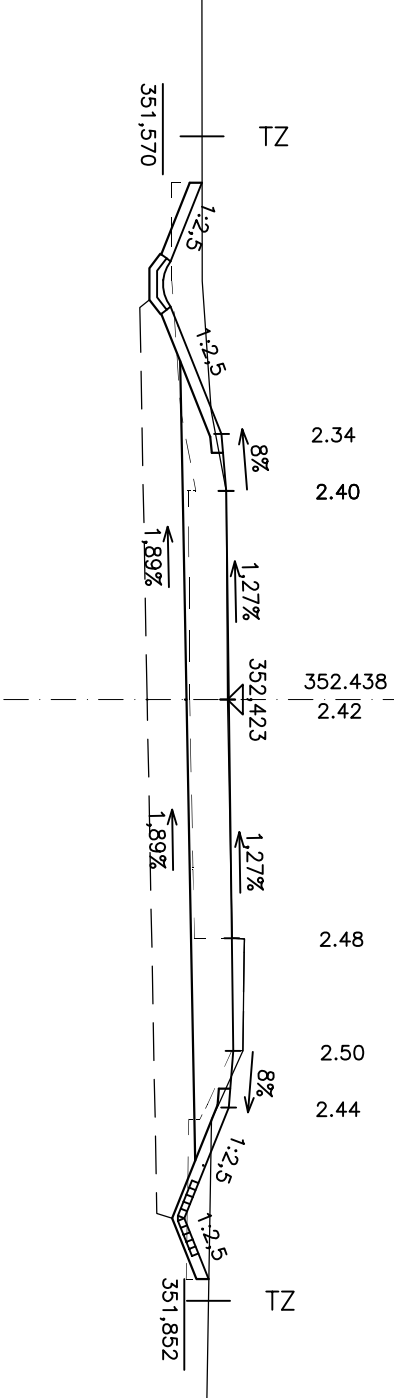

ČÁST C
SO 102

Objednatel:
KRAJSKÁ SPRÁVA A ÚDRŽBA SILNIC STŘEDOČESKÉHO KRAJE
ZBOROVSKÁ 81/11, 150 00 PRAHA 5

Soutěžníkový systém S-JTSK, výškový systém Bvz

Zhotovitel PD: PRAGOPROJEKT, a.s., K Rybáře 1688/16, 147 54 Praha 4, IČ: 45272387, www.pragoprojekt.cz, datová schránka: 446154
Zpracovatelství dílců: Atelier Praha I – K Rybáře 1688/16, 147 54 Praha 4, Tel.: 226 066 111, E-mail: mailbox@pragoprojekt.cz

Namí/vypracoval: **Bc. Martin VLAŠEK** Zodpovědný projektant: **Ing. Pavla TOMČKOVÁ** Ředitel atelieru Praha I: **Ing. Jan ZAPLETAL**

Podpis: *Vlašek* Podpis: *Tomčková*

Technická korektura: **Ing. Vladimír KONČEK** Hlavní inženýr projektu: **Ing. Pavla TOMČKOVÁ**

Podpis: *Konček* Podpis: *Tomčková*

Kraj:	STŘEDOČESKÝ	Číslo zakázky:	15 278 2
Místo stavby:	PSÁRY, K.Ú. DOJIN JIRČANY	Číslo okce:	02 110
Objednatel:	KRAJSKÁ SPRÁVA A ÚDRŽBA SILNIC STŘEDOČESKÉHO KRAJE	Datum:	12/2016
Název stavby:	SOKP 512 "D1-JESENICE-VESTEC" PSÁRY-PŘELOŽKA SILNICE II/105	Formát:	5x44
Objekt:	KOMUNIKACE K TONDACHU	Měřítko:	1:100
Příloha:	PŘÍČNÉ ŘEZY	Stupeň:	PDPS
		Číslo přílohy:	5