


LINIOVÝ ŽLAB V km 0,118


PODÉLNÝ ŘEZ

M 1:50

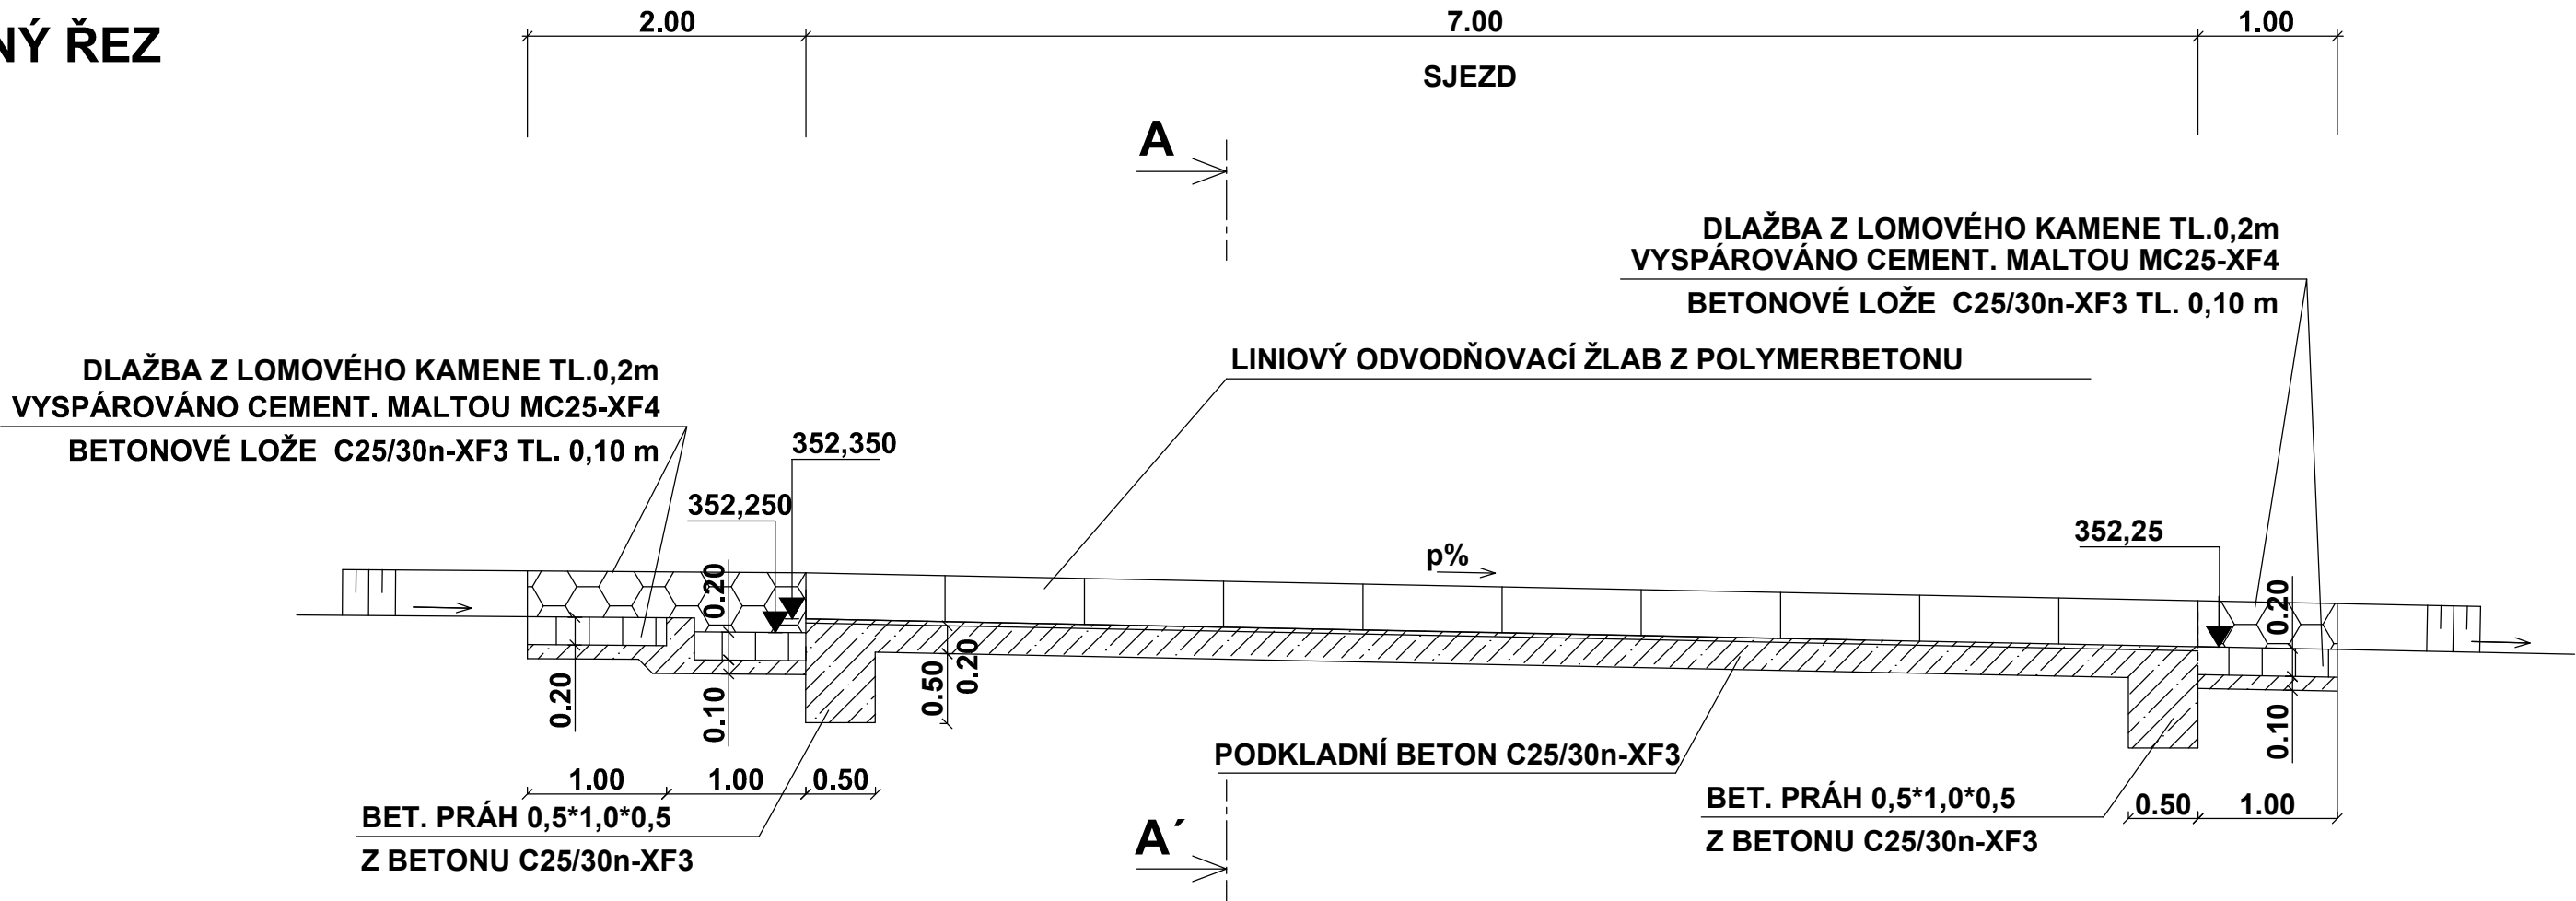


PŘÍČNÝ ŘEZ A - A'

M 1:15

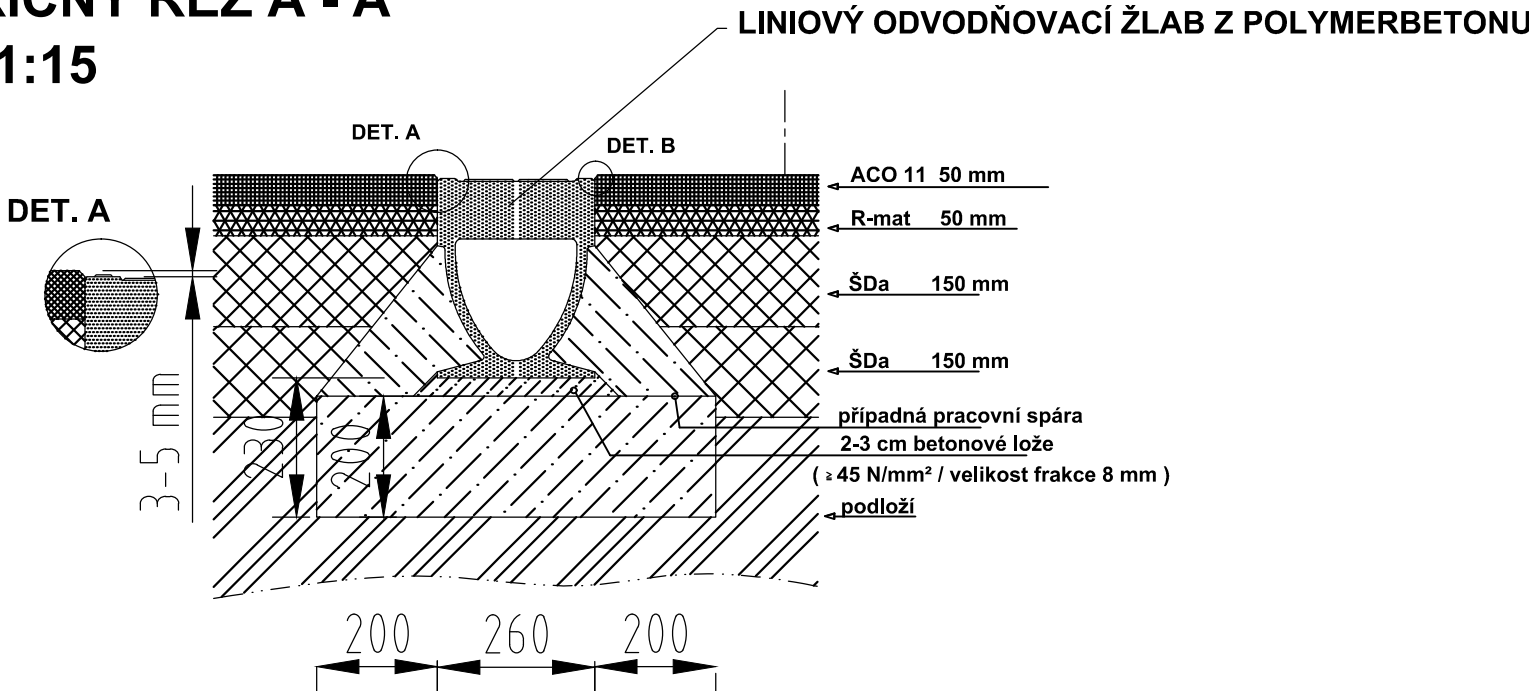


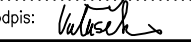


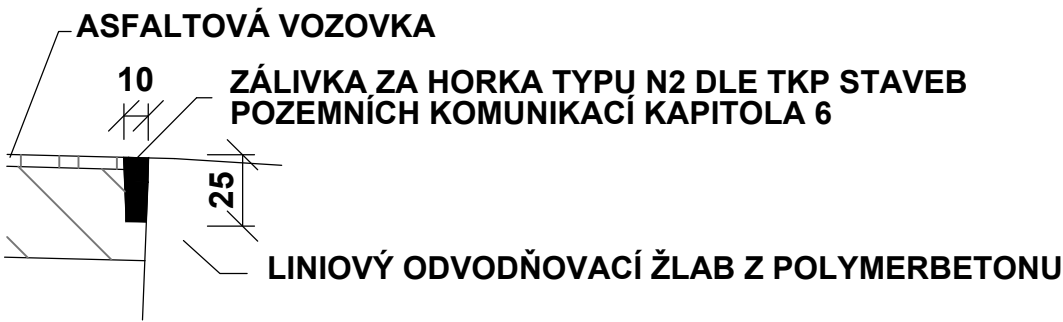

DET. B - STYKU ŽLABU S ASF. VOZOVKOU:



ČÁST B

SO 102

Objednatel:	KRAJSKÁ SPRÁVA A ÚDRŽBA SILNIC STŘEDOČESKÉHO KRAJE ZBOROVSKÁ 81/11, 150 00 PRAHA 5
	

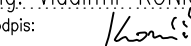Souřadnicový systém S—JTSK, Výškový systém Bpv			
Zhotovitel PD: PRAGOPROJEKT, a.s., K Ryšánce 1668/16, 147 54 Praha 4, IČ: 45272387, www.pragoprojekt.cz, datová schránka: 4kifr54 Zpracovatelský útvar: Ateliér Praha I – K Ryšánce 1668/16, 147 54 Praha 4, Tel.: 226 066 111, E-mail: mailbox@pragoprojekt.cz			
Navrh/vypracoval: Bc. Martin VALÁŠEK podpis: 	Zodpovědný projektant: Ing. Pavla TOMÍČKOVÁ podpis: 	Ředitel ateliéru Praha I: Ing. Jan ZAPLETAL	
Technická kontrola: Ing. Vladimír KONÍČEK podpis: 	Hlavní inženýr projektu: Ing. Pavla TOMÍČKOVÁ podpis: 		

Kraj:	STŘEDOČESKÝ	Číslo zakázky:	15 278 2
Místo stavby:	PSÁRY, k.ú. DOLNÍ JIRČANY	Číslo akce:	02 110
Objednatel:	KRAJSKÁ SPRÁVA A ÚDRŽBA SILNIC STŘEDOČESKÉHO KRAJE	Datum:	12/2016
Název stavby:	SOKP 512 "D1-JESENICE-VESTEC" PSÁRY-PŘELOŽKA SILNICE II/105	Formát:	3xA4
Objekt:	KOMUNIKACE K TONDACHU	Měřítko:	1:15, 1:50
Příloha:	LINIOVÝ ŽLAB V KM 0,118	Stupeň:	PDPS
		Číslo přílohy:	
			6