



# SOKP 512 "D1 - JESENICE - VESTEC" PSÁRY PŘELOŽKA SILNICE II/105

## VZOROVÝ PŘÍČNÝ ŘEZ PROVIZORNÍ KOMUNIKACE 1:50


### SO 105 - DOPRAVNĚ INŽENÝRSKÁ OPATŘENÍ

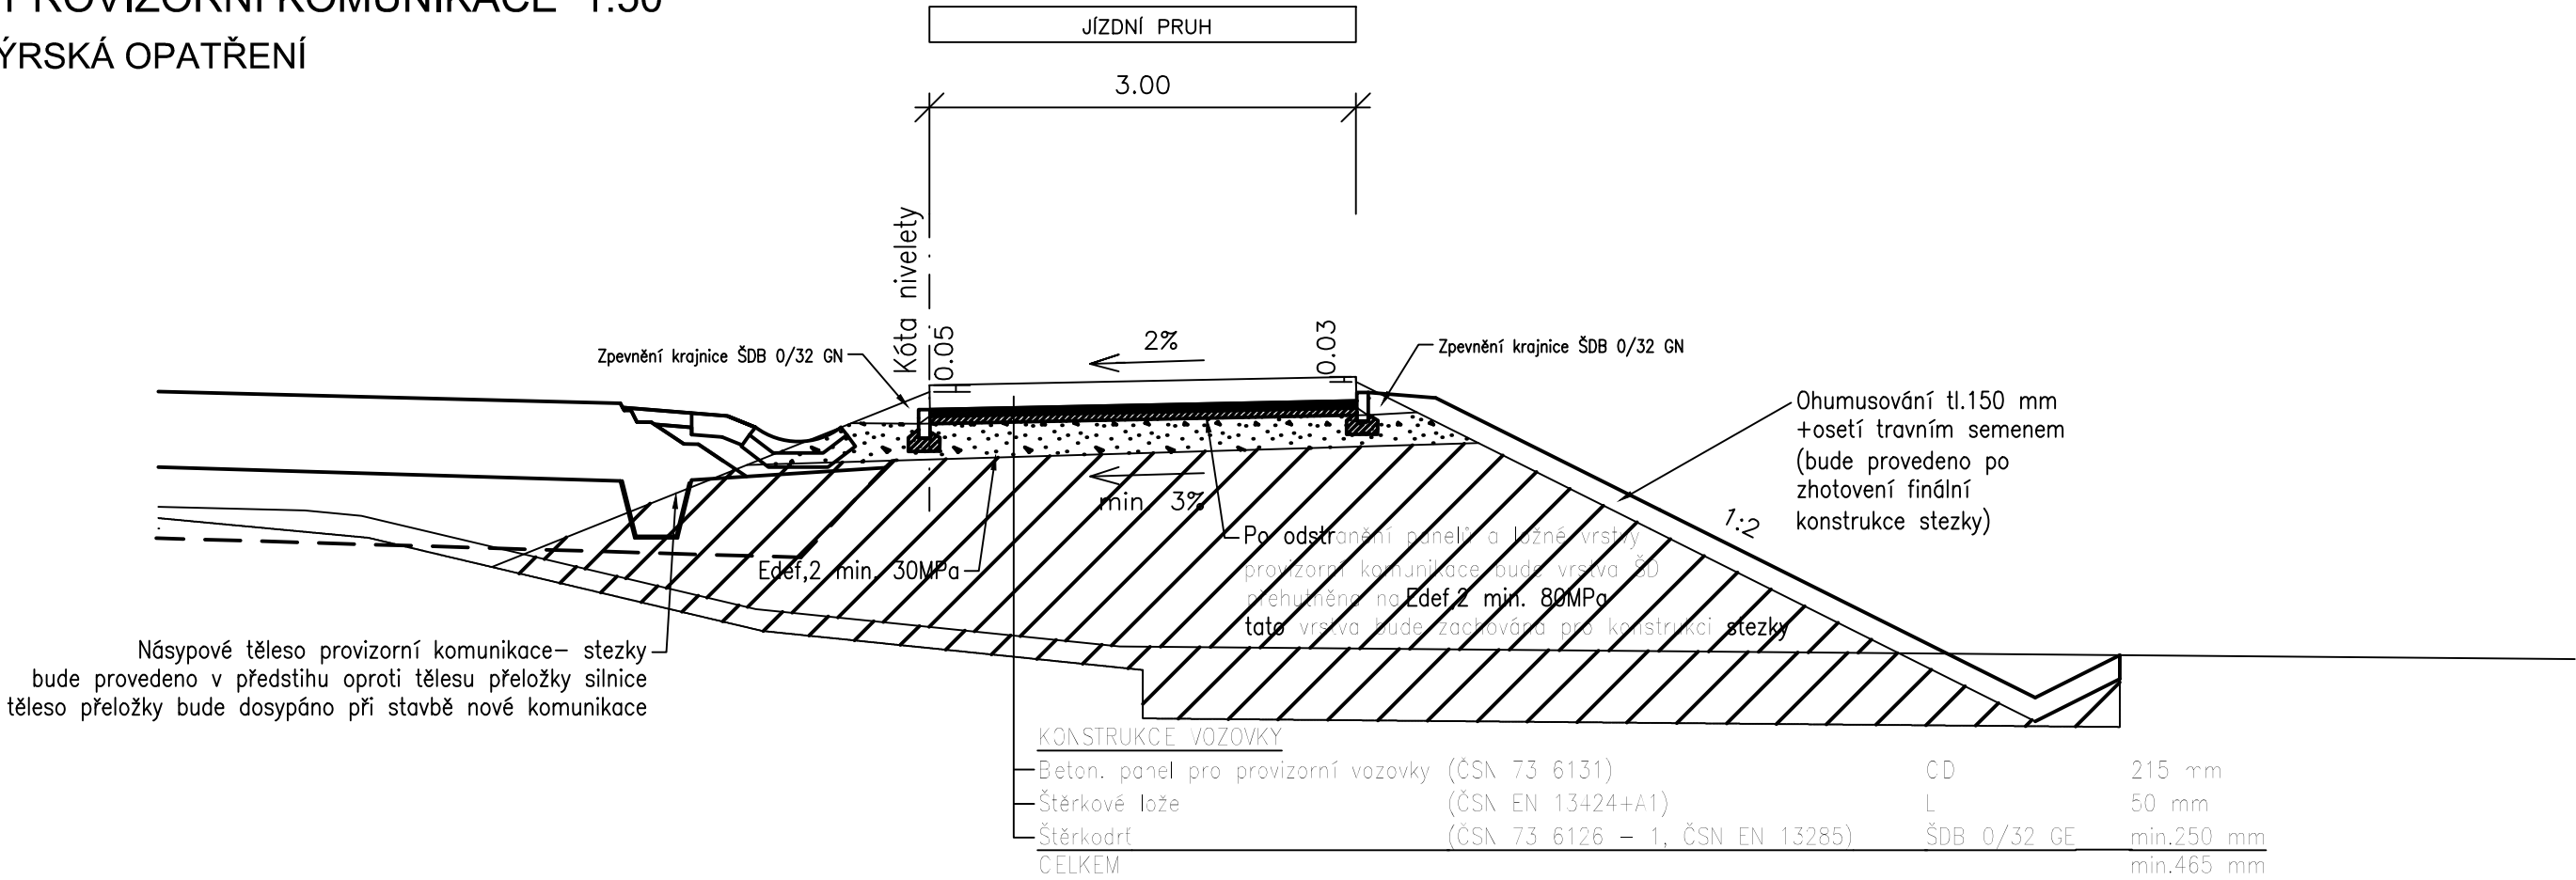

### NAPOJENÍ NA STÁVAJÍCÍ KOMUNIKACI

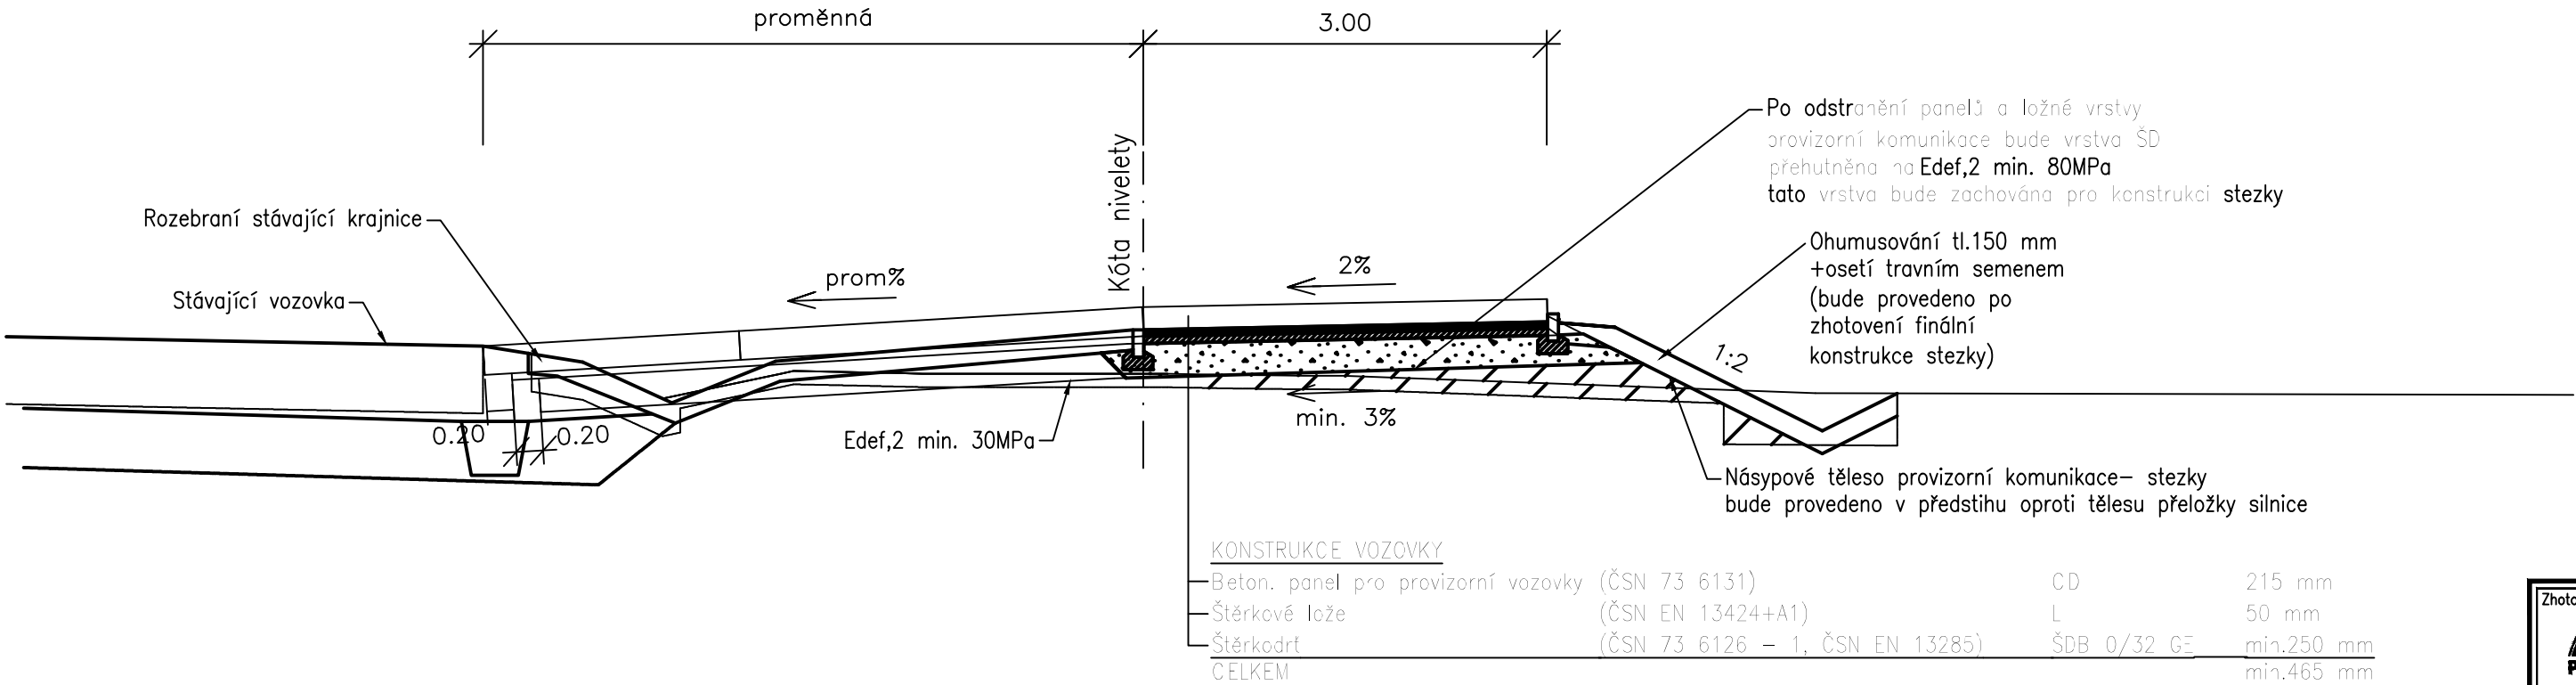

Souřadnicový systém S–JTSK, Výškový systém Bpv

<b>Zhotovitel PD:</b> 	<b>Stavba:</b> SOKP 512 "D1-JESENICE-VESTEC" PSÁRY-PŘELOŽKA SIL. II/105	<b>Číslo zakázky:</b> 15 278 2
	<b>Objekt:</b> SO 105 - DOPRAVNĚ INŽENÝRSKÁ OPATŘENÍ	<b>Datum:</b> 12/2016
	<b>Navrhl/vypracoval:</b> Bc. Martin Valášek	<b>Měřítko:</b> 1:50
	<b>Příloha:</b> VZOROVÝ ŘEZ PROVIZORNÍ KOMUNIKACE	<b>Stupeň:</b> PDPS
		<b>Číslo přílohy:</b> 2.7