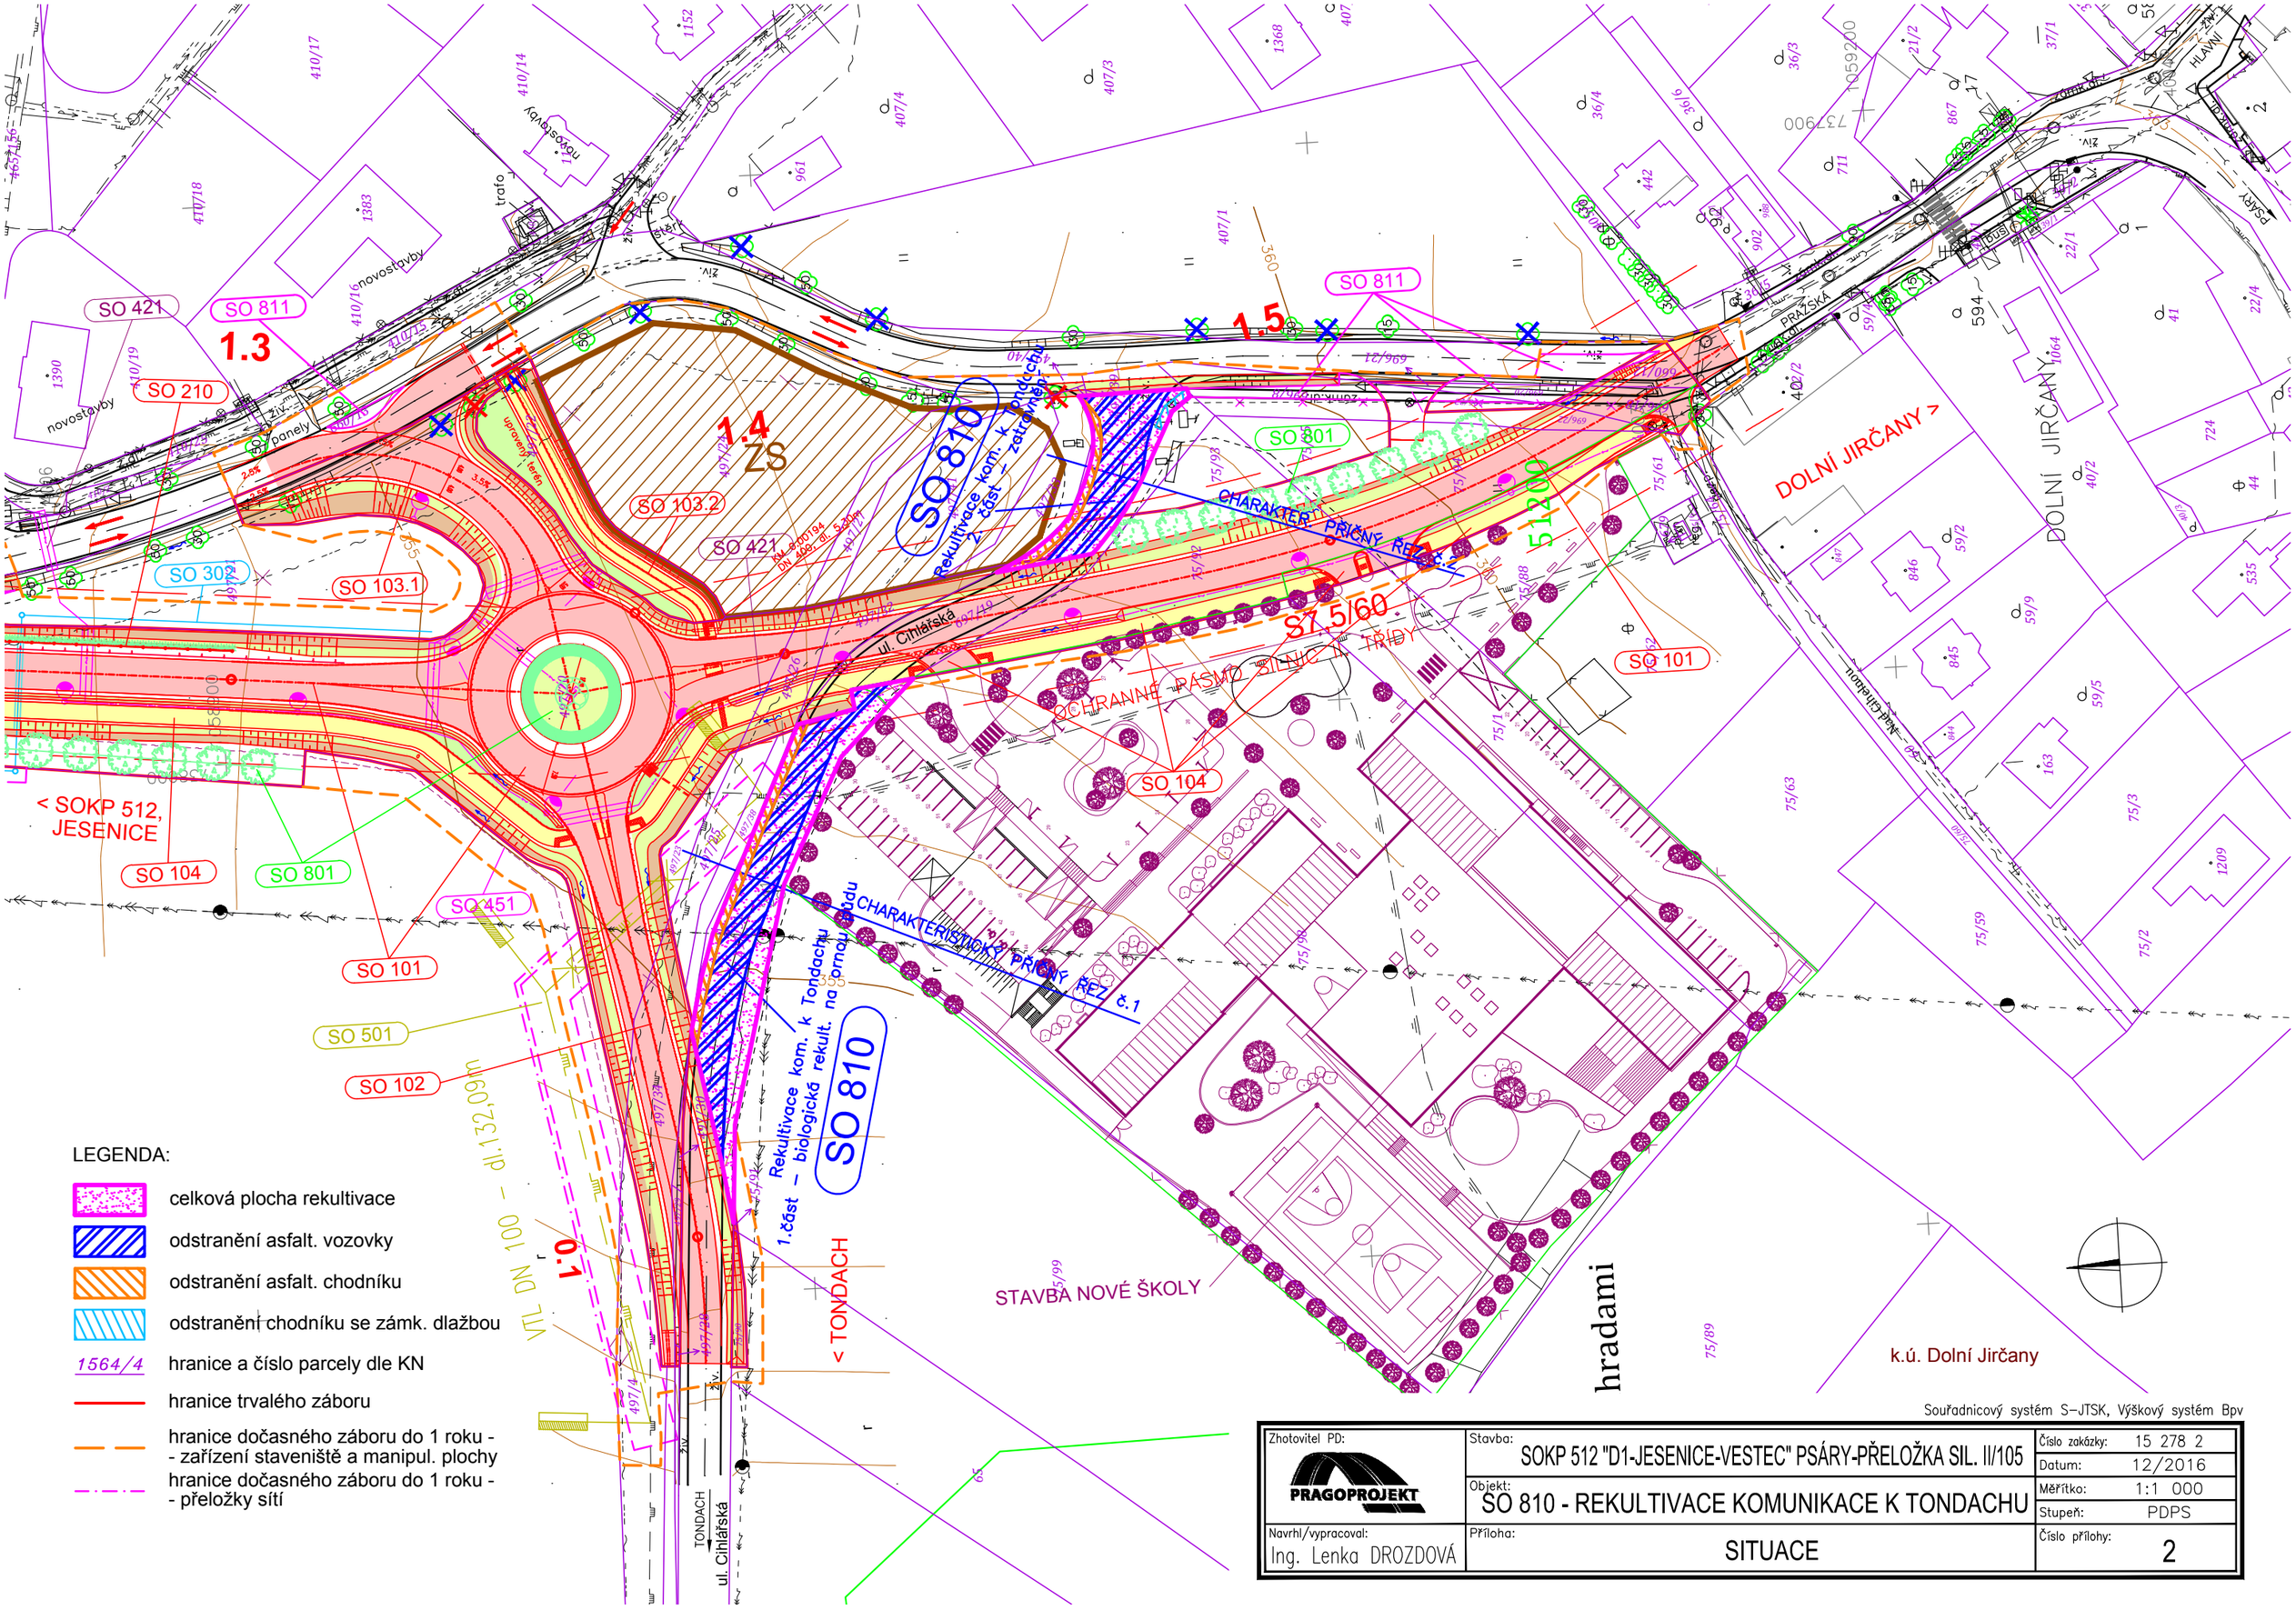

LEGENDA:

- celková plocha rekultivace
- odstranění asfalt. vozovky
- odstranění asfalt. chodníku
- odstranění chodníku se zámk. dlažbou
- 1564/4 hranice a číslo parcely dle KN
- hranice trvalého záboru
- hranice dočasného záboru do 1 roku - - zařízení staveniště a manipul. plochy
- hranice dočasného záboru do 1 roku - - přeložky sítí

Souřadnicový systém S-JTSK, Výškový systém Bpv

Zhotovitel PD: PRAGOPROJEKT	Stavba: SOKP 512 "D1-JESENICE-VESTEC" PSÁRY-PŘELOŽKA SIL. II/105	Číslo zakázky:	15 278 2
		Datum:	12/2016
	Objekt: SO 810 - REKULTIVACE KOMUNIKACE K TONDACHU	Měřítko:	1:1 000
		Stupeň:	PDPS
Navrhl/vypracoval: Ing. Lenka DROZDOVÁ	Příloha: SITUACE	Číslo přílohy:	2