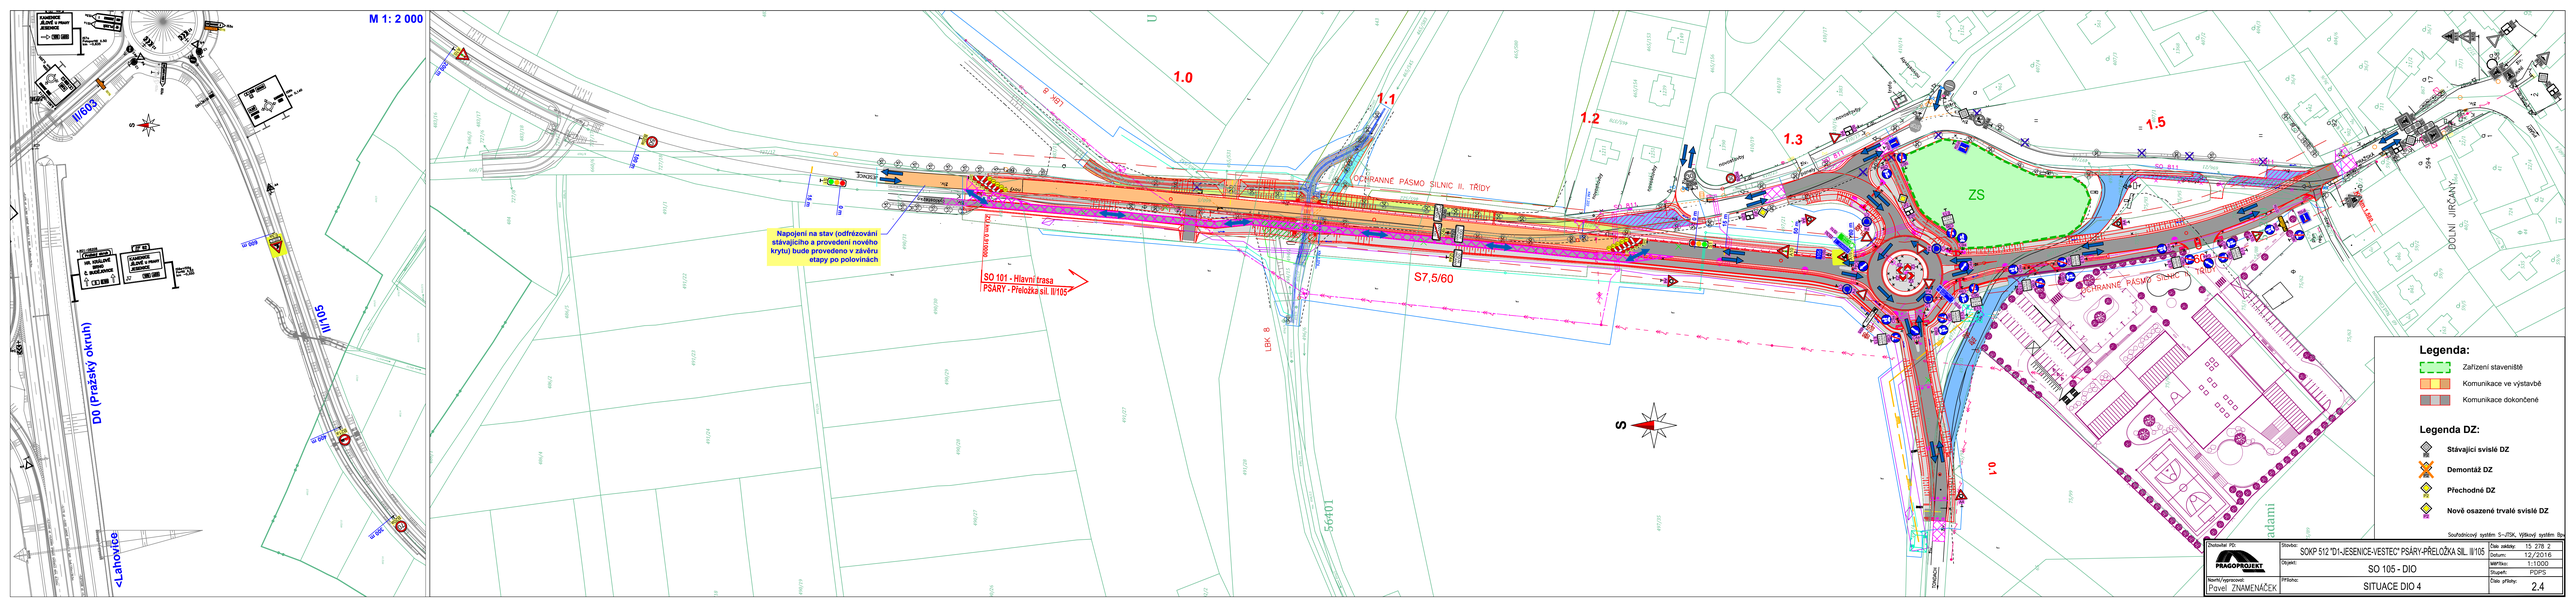
M 1: 2 000
II/603
D0 (Pražský okruh)
III/105
Lahovičky
1.0
1.1
1.2
1.3
1.5
0.1
S7,5/60
OCHRANNÉ PÁSMO SILNIC II. TŘÍDY
OCHRANNÉ PÁSMO SILNIC III. TŘÍDY
ZS
Napojení na stav (odfrézování stávajícího a provedení nového krytu) bude provedeno v závěru etapy po polovinách
SO 101 - Hlavní trasa
PSÁRY - Přeložka sil. II/105
Km 5,810000
Km 6,810000
LBK 8
564101
DOLNÍ JIŘČANY
Jiřčanský potok
Legenda:
Zařízení staveniště
Komunikace ve výstavbě
Komunikace dokončené
Legenda DZ:
Stávající svislé DZ
Demontáž DZ
Přechodné DZ
Nově osazené trvalé svislé DZ
Souřadnicový systém: S-JTSK, Výškový systém: Bpv
Zadavatel: PO:
PRAGOPROJEKT
Stavba: SOKP 512 "D1-JESENICE-VESTEC" PSÁRY-PŘELOŽKA SIL. II/105
Číslo zakázky: 15 278 2
Datum: 12/2016
Objekt: SO 105 - DIO
Měřítko: 1:1000
Stupeň: PDPS
Navrhl/vypracoval: Pavel ZNAMENÁČEK
Příloha: SITUACE DIO 4
Číslo přílohy: 2.4