



Želivská
provozni

PRAGOPROJEKT a.s. K RYŠÁNCE 16 PRAHA 4-Březník	Útvar: <i>PH1</i>
Č. j.: <i>2746/538</i>	
DOŠLO: 10-07-2015	<i>GP</i>

Želivská provozní a.s.
K Horkám 16/23
102 00 Praha 10 - Hostivař
www.zelivska.cz

Vaše značka

Ze dne

Naše značka Z40/15V200
Ze dne 7. 7. 2015
Vyřizuje Ing. Eva Schutová
Tel./Fax. +420 270 002 521
E-mail schutova@zelivska.cz

PPRAGOPROJEKT a.s.
Martin Král
K Ryšánce 1668/16
147 54 Praha 4

Vyjádření ke stavbě „SOKP 512, Psáry –přel. Sil. II/105 v návaznosti na úpravy pro SOKP“

Dne 25. 6. 2015 jsme obdrželi žádost o vyjádření ke stavbě „SOKP 512, Psáry –přel. Sil. II/105 v návaznosti na úpravy pro SOKP“ na pozemcích p.č. 660/5, 696/8, 696/5 a další v katastrálním území Dolní Jirčany.

Jedná se o přeložku silnice II/105. Předmětná oblast se nachází ve druhém ochranném pásmu štolového přivaděče (cca 1200 m od osy). Pro ochranná pásma štolového přivaděče je závazná Vyhláška Okresního úřadu Benešov číslo jednací Vod: 231 – 1980/99 z 21. 5. 1999. Upozorňujeme zejména na skutečnost, že do horninového prostředí v ochranném pásmu štolového přivaděče nesmí být zaváděny kapaliny nebo jiné látky, jejichž případný únik by mohl kontaminovat okolní horninové prostředí a ovlivnit jeho hydrologický režim.

V zastoupení vlastníka štolového přivaděče Úpravná vody Želivka, a.s., na základě smlouvy uzavřené dle §8 odst. 2 zákona č. 274/2001 Sb. O vodovodech a kanalizacích v platném znění, jako provozovatel tohoto přivaděče Želivka s navrhovanou stavbou

SOUHLASÍME,

za předpokladu splnění následujících podmínek:

- Pracovníci dodavatelské organizace budou poučeni o tom, že pracují v ochranném pásmu štolového přivaděče, kde je nutno věnovat zvýšenou pozornost ochraně povrchových a podzemních vod. Všechny použité stroje a mechanismy na pozemku investora budou bezpečně zajištěny proti úniku ropných látek a olejů do terénu. Jakékoliv znečištění bude okamžitě asanováno.
- Jakékoliv práce typu průzkumné vrt, studna, vrt pro tepelné čerpadlo, trhací práce atd. budou předem projednány a schváleny provozovatelem štolového přivaděče.




Želivská provozní a.s.

K Horkám 16/23
102 00 Praha 10
IČ: 29131804
DIČ: CZ29131804



Ing. Radek Lanč

Ředitel pro technický rozvoj a investice
Želivská provozní a.s.

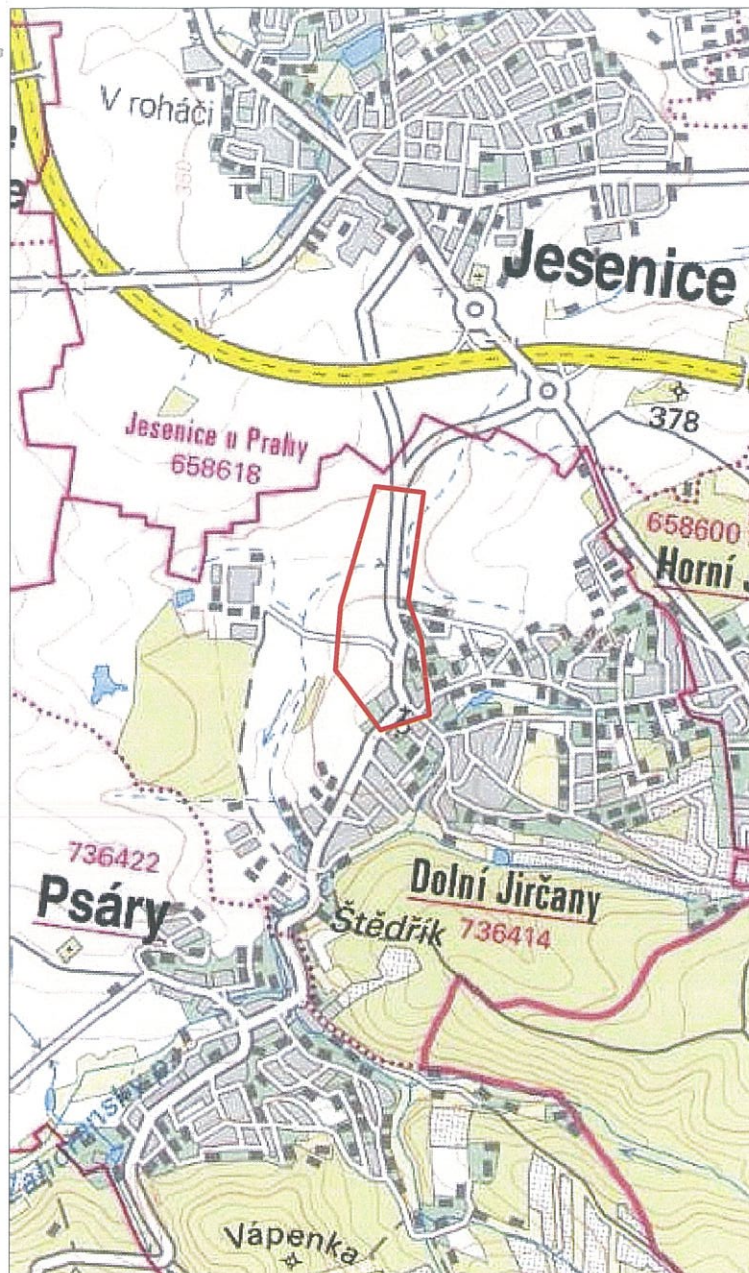

Přehledná mapa


zájmové území je v detailu mapy vyznačeno silnou červenou čarou

Akce: ISOKP 512, Psáry - přel. sil. II/105 v návaznosti na úpravy pro SOKP

Lokalita: Středočeský kraj, okres Praha-západ, kat. úz.: Dolní Jirčany
příklad parc. č. 660/5, 696/8, 696/5

Zpracovatel PD: Pragoprojekt, a.s., K Ryšánci 1668/16, 147 54 Praha 4

Zpracovatel dokum. inž. sítě: Ing. Král Martin, 226 066 184, kral@pragoprojekt.cz

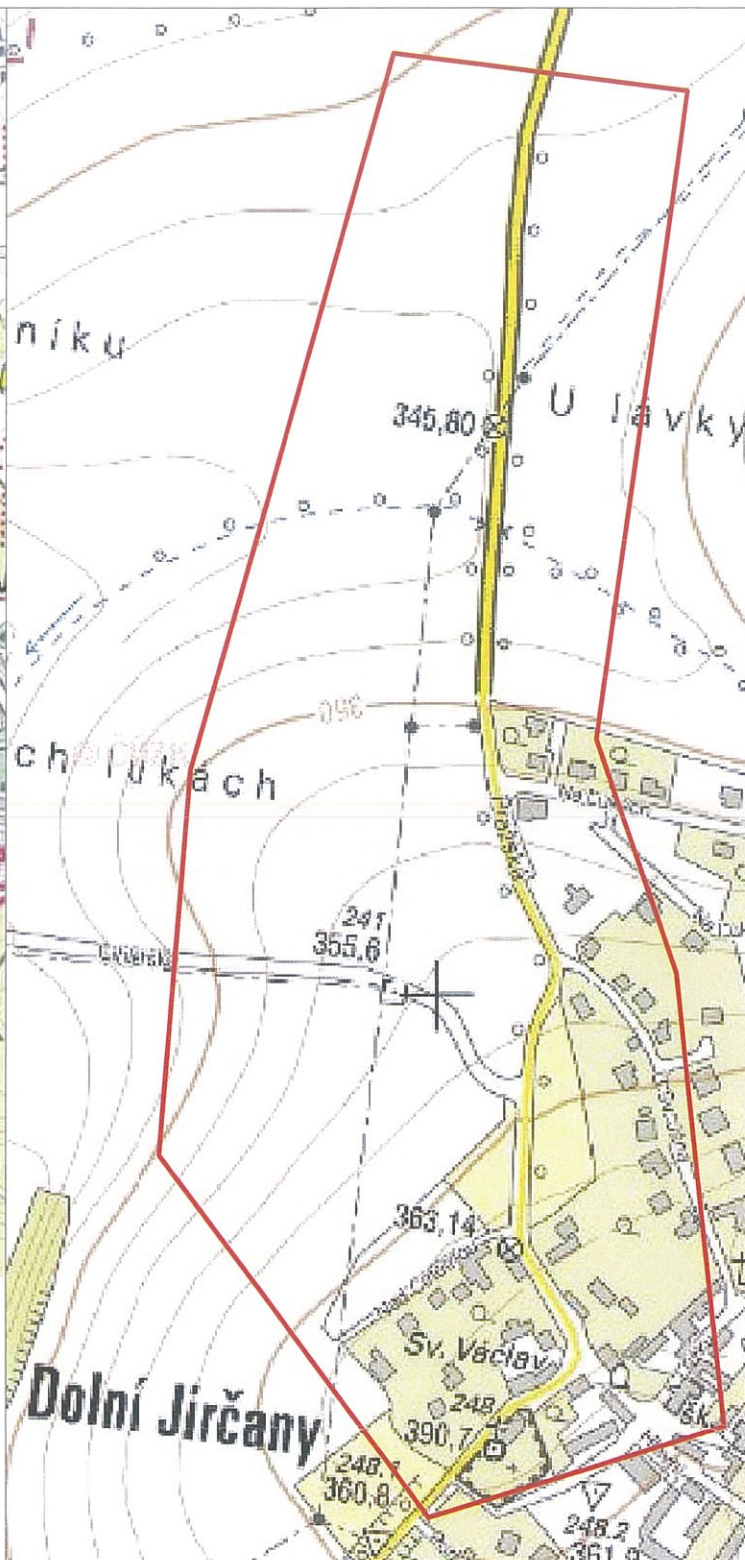

Det. Měřítko: 1:5 000

PRŮZKUM STÁVAJÍCÍCH INŽENÝRSKÝCH SÍTÍ

GRAFICKÁ PŘÍLOHA K ŽÁDOSTI O VYJÁDRĚNÍ SPRÁVCŮ SÍTÍ O JEJICH VÝSKYTU V ZÁJMOVÉM ÚZEMÍ PROJEKTU

*TŘEDMĚTNÁ OBLAST SE NACHÁZÍ VE DRUHÉM OCHRANNÉM
TASMU ŠTOKOVSKÉHO PŘÍVAČE, PŘIBLIŽNĚ 1200 m OD JEHO OSY,*



Želivská
provozni

Želivská provozní a.s.

K Horkám 16/23

102 00 Praha 10

IČ: 29131804

DIČ: CZ29131804

③

Schulz