

PRAGOPROJEKT a.s.	Útvar:
K RYŠÁNCE 16	74 I
PRAHA 4-Braník	9
Č. j.: 2890/574	
DOŠLO:	21-07-2015

**Ministerstvo obrany ČR**  
**Sekce ekonomická a majetková**  
**Odbor ochrany územních zájmů a řízení programů nemovité infrastruktury Praha**  
Tychonova 1, Praha 6, PSČ 160 01; IČ: 60 16 26 94; IDS:hjyaavk

Sp.zn.: 82291/2015- 8201 - OÚZ - PHA

V Praze dne 15.7.2015

Výtisk č. 1

Počet listů: 1

Přílohy: 1/1pl.

PRAGOPROJEKT, a.s.

Ateliér Praha

K Ryšance 1668/16

147 54 Praha 4

**Věc: Poskytnutí podkladů o vedení inženýrských sítí – k.ú. Dolní Jirčany**

Ve smyslu § 175 zákona č.183/2006 Sb., o územním plánování a stavebním řádu (stavební zákon) a zákona č.222/1999sb, o zajišťování obrany České republiky v platných zněních a v souladu s resortními předpisy (na teritoriu okresů Benešov, Domažlice, Kladno, Písek, Praha-město, Příbram, Strakonice, Beroun, Cheb, Klatovy, Mladá Boleslav, Plzeň-město, Praha –východ, Tachov, Plzeň-jih, Praha-západ, Rokycany, Karlovy Vary, Plzeň-sever, Prachatice a Sokolov) bylo provedeno vyhodnocení výše uvedené akce.

Ministerstvo obrany ČR, jehož jménem jedná Andrea BENDOVÁ – referent společné státní správy a samosprávy oddělení ochrany územních zájmů Odboru ochrany územních zájmů a řízení programů nemovité infrastruktury, Sekce ekonomická a majetková Praha na základě pověření ministra obrany čj.2613/2014-1140 ze dne 5.ledna 2015 ve smyslu § 7, odst.2, zákona č.219/2000 Sb., a v souladu s Rozkazem ministra obrany č. 39/2011 Věstníku MO-Zabezpečení výkonu působnosti MO ve věcech územního plánování a stavebního řádu,

**sděluje,**

***že v zájmovém prostoru, dle předložené dokumentace, SEM Praha neeviduje inženýrské sítě nebo zařízení AČR. Toto sdělení platí po dobu dvou let, ale není souhlasem k provádění stavebních nebo zemních prací v předmětném prostoru. Tato činnost musí být se SEM Praha v rámci územního (sloučeného územního a stavebního) řízení individuálně projednána.***


*Toto sdělení nenahrazuje souhlas ČR-MO zastoupené AHNM Praha, ředitelem Odboru územní správy majetku v případech, kdy je ČR-MO účastníkem územního a stavebního řízení ve smyslu stavebního zákona jako vlastník nemovitostí dotčených realizací akce nebo vlastník nemovitostí sousedících (§ 52, § 85 a § 109 zák. č. 183/2006 Sb. ve znění pozdějších předpisů).*

**Doručovací adresa: Oddělení ochrany územních zájmů Praha, Sekce ekonomická a majetková MO, Hradební 12/772, Praha 1, PSČ 110 05**

Kontaktní osoba: Bendová, tel. 973 206 246

Referent společné státní správy a samosprávy  
Oddělení ochrany územních zájmů  
Andrea BENDOVÁ



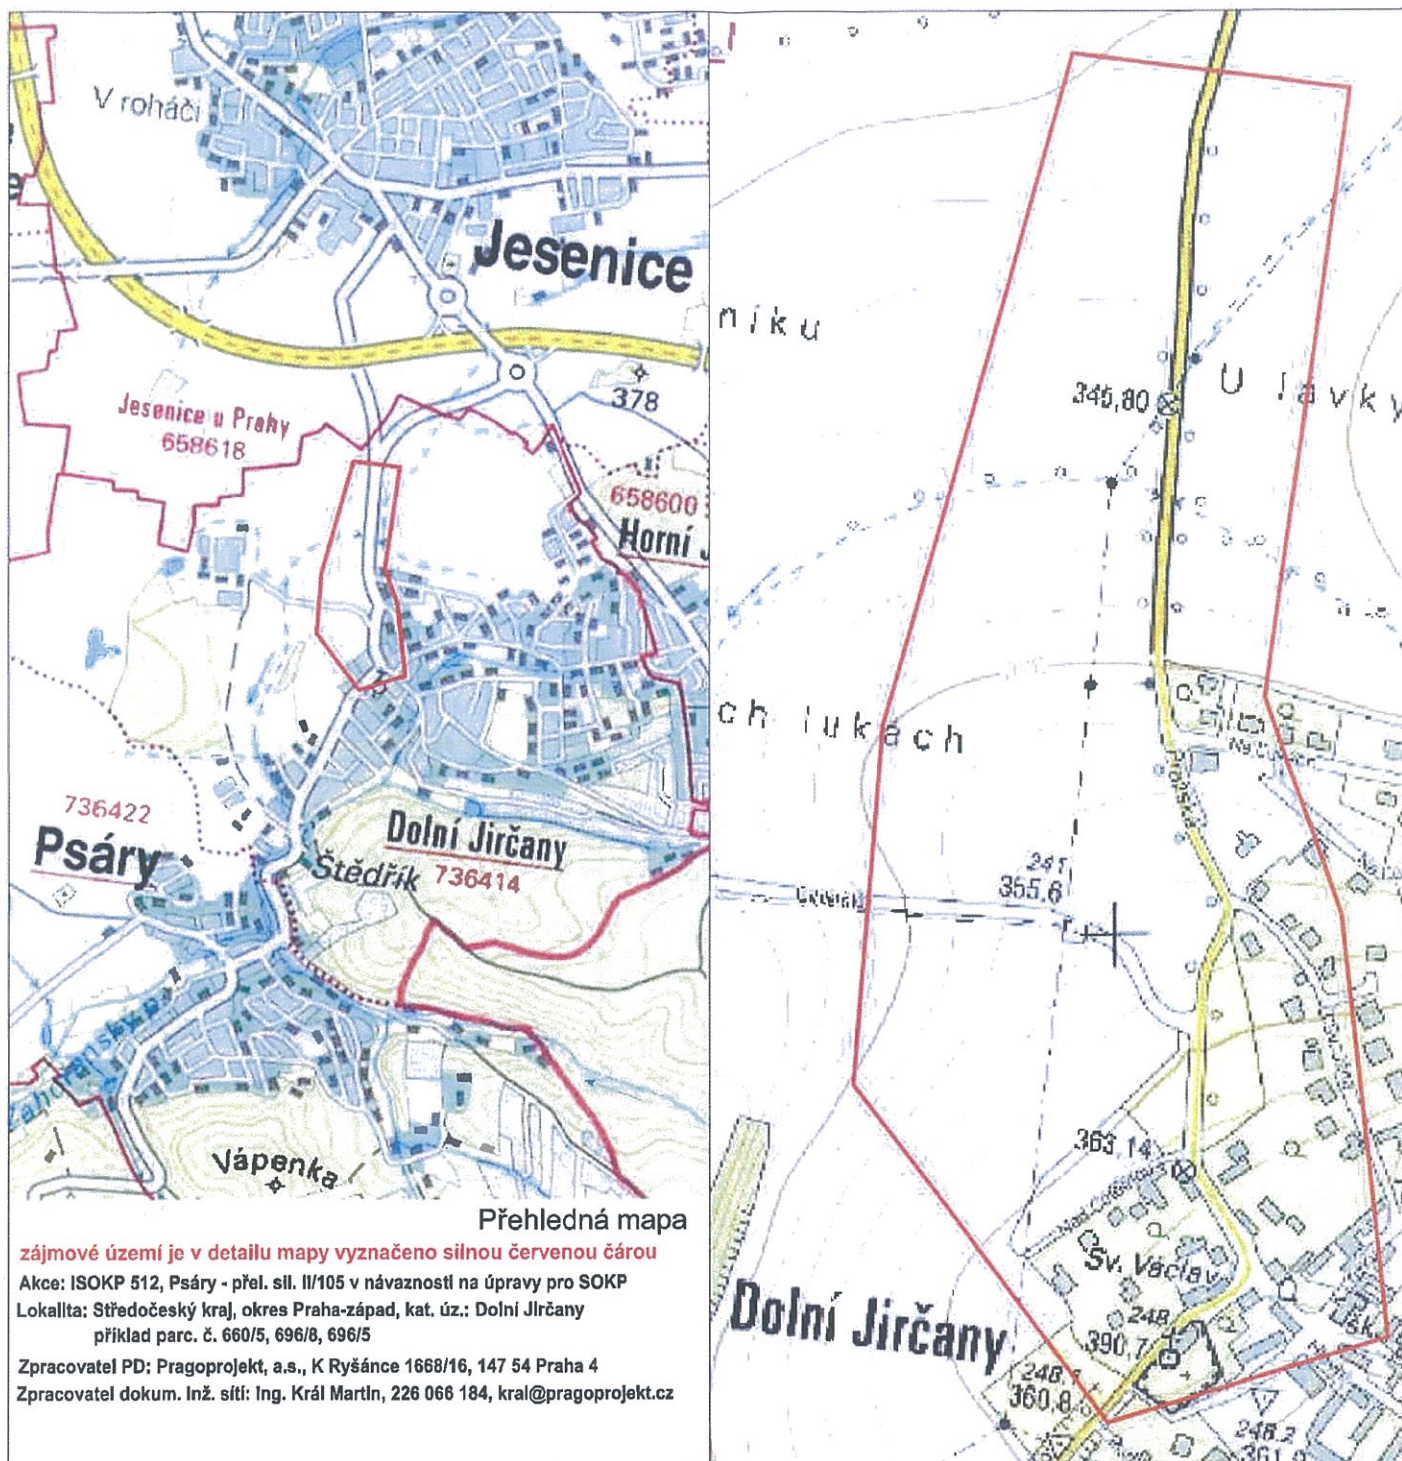

Det. Měřítko: 1:5 000

# PRŮZKUM STÁVAJÍCÍCH INŽENÝRSKÝCH SÍTÍ

GRAFICKÁ PŘÍLOHA K ŽADOSTI O VYJÁDŘENÍ SPRÁVCŮ SÍTÍ O JEJICH VÝSKYTU V ZÁJMOVÉM ÚZEMÍ PROJEKTU



MO - SEM Praha  
Zastoupená Andreou BENDOVOU  
Oddělení ochrany územních zájmů

Tato projektová dokumentace  
platí pouze s písemným vyjádřením:

822 91/2015 - 8201-012-PKH  
V Praze dne: 11.7.2015