



ŽADATEL  
Pragoprojekt, A.S.

NAŠE ZNAČKA  
0100434767

VYKAZUJE / LINKA  
840 840 840

VYŘÍZENO DNE  
29.06.2015

**V c: Sd lení o existenci energetického za ízení v majetku spole nosti EZ Distribuce, a. s., pro akci: SOKP 512, Psáry - p el. sil. II/105 v návaznosti na úpravy pro SOKP**

Vážený zákazníku,  
dovolujeme si reagovat na Vaši žádost íslo 0100434767 ze dne 26.06.2015 o sd lení existence energetického za ízení v majetku spole nosti EZ Distribuce, a. s., ve Vámi vymezeném zájmovém území.  
V majetku EZ Distribuce, a. s., se na Vámi uvedeném zájmovém území nachází nebo ochranným pásmem zasahuje energetické za ízení typu:

	sí NN	sí VN	sí VVN
Podzemní sí	st et	st et	
Nadzemní sí	st et	st et	
Stanice	st et		

Energetické za ízení je chrán no ochranným pásmem podle § 46 zákona . 458/2000 Sb., o podmínkách podnikání a o výkonu státní správy v energetických odvětvích a o změnách některých zákonů (energetický zákon) ve znění pozdějších předpisů (dále jen "**energetický zákon**"). Příbližný průběh tras energetických za ízení zasíláme v příloze k tomuto dopisu. Dovolujeme si upozornit, že v trase kabelového vedení může být uloženo několik kabelů.

V případě, že uvažovaná akce nebo činnost zasáhne do ochranného pásma nadzemních vedení nebo trafostanic, popř. bude po vytyčení zjištěno, že zasahuje do ochranného pásma podzemních vedení, je nutné písemně požádat společnost EZ Distribuce, a. s. o souhlas s činností v ochranném pásmu (formulář je k dispozici na [www.cezdistribuce.cz](http://www.cezdistribuce.cz) v části Formulář / činnosti v ochranných pásmech, kontaktní údaje pro podání Vaší žádosti naleznete v zápatí). Jestliže uvažovaná akce vyvolá potřebu dílčí změny trasy vedení nebo umístění některých prvků energetického za ízení, je nutné v součinnosti s EZ Distribuce, a. s. požádat o přeložku za ízení podle § 47 energetického zákona. Dovolujeme si Vás rovněž upozornit, že v zájmovém území se může nacházet také energetické za ízení, které není v majetku společnosti EZ Distribuce, a. s.

V případě existence podzemních energetických za ízení je povinností stavebníka alespoň třináct dní před započátkem zemních prací požádat prostřednictvím Zákaznické linky 840 840 840 o tzv. vytyčení.

Pokud dojde k obnažení kabelového vedení nebo k poškození energetického za ízení, kontaktujte prosím bezodkladně naši Poruchovou linku 840 850 860, která je Vám k dispozici 24 hodin denně, 7 dní v týdnu.

Toto sd lení je platné do 29.12.2015 a je jedním z podkladů pro zpracování projektové dokumentace, pokud je taková dokumentace zpracovávána. Toto sd lení však nenahrazuje vyjádření provozovatele distribuční soustavy k projektové dokumentaci pro územní nebo stavební ízení, k připojení nového odběru, zdroje elektrické energie nebo k navýšení rezervovaného výkonu a výkonu a mimo havárií ani souhlas s činností v ochranném pásmu.

**EZ Distribuce, a. s.**

Dřívěn, Dřívěn IV-Podmokly, Teplická 874/8, PS 405 02 | I : 24729035, DI : CZ24729035 |  
tel. zákaznické služby: 840 840 840, fax: +420 371 102 008, tel. poruchové služby: 840 850 860  
e-mail: [info@cezdistribuce.cz](mailto:info@cezdistribuce.cz), [www.cezdistribuce.cz](http://www.cezdistribuce.cz) | bank. spoj.: KB Praha 35-4544580267/0100  
zapsaná v obchodním rejstříku vedeném u Krajského soudu v Ústí nad Labem, oddíl B, vložka 2145  
Zasílací adresa pro zákazníky: Guldenerova 2577/19, PS 326 00, Plzeň



V souvislosti s výše uvedeným si Vás dovoluujeme upozornit, že uvedené sdělení včetně jeho příloh obsahuje skutečnosti tvořící obchodní tajemství společnosti EZ Distribuce, a. s. Poskytnuté informace jsou dále také doprovázeny informacemi a obchodně citlivými informacemi společnosti EZ Distribuce, a. s. Z výše uvedených důvodů si Vás proto společnost EZ Distribuce, a. s. dovoluujeme upozornit, že s poskytnutými informacemi je potřeba nakládat dle platných právních předpisů, v opačném případě se vystavujete postihu ve smyslu platné právní úpravy. V této souvislosti si Vás dále dovoluujeme upozornit, že požadované informace nesmí být předány, sděleny, využity, zprístupněny, či jiným způsobem postoupeny na jakoukoli třetí osobu bez předchozího prokazatelného souhlasu společnosti EZ Distribuce, a. s. Informace o existenci sítí mohou být využity pouze pro účel, pro který byly vyžádány.

S pozdravem

z pověření POV/ DA/94/0118/2014

Ing. Zbyněk Businský

Vedoucí odboru Správa dat o síti

EZ Distribuce, a. s.

#### Přílohy


1. Situace a výkres zájmového území
2. Podmínky pro provádění činností v ochranných pásmech energetických zařízení



Platí pouze se sdělením číslo 0100434767.

Zakreslené polohy zařízení v poloze jsou pouze informativní.

### Situční výkres zájmového území (klad mapových listů)

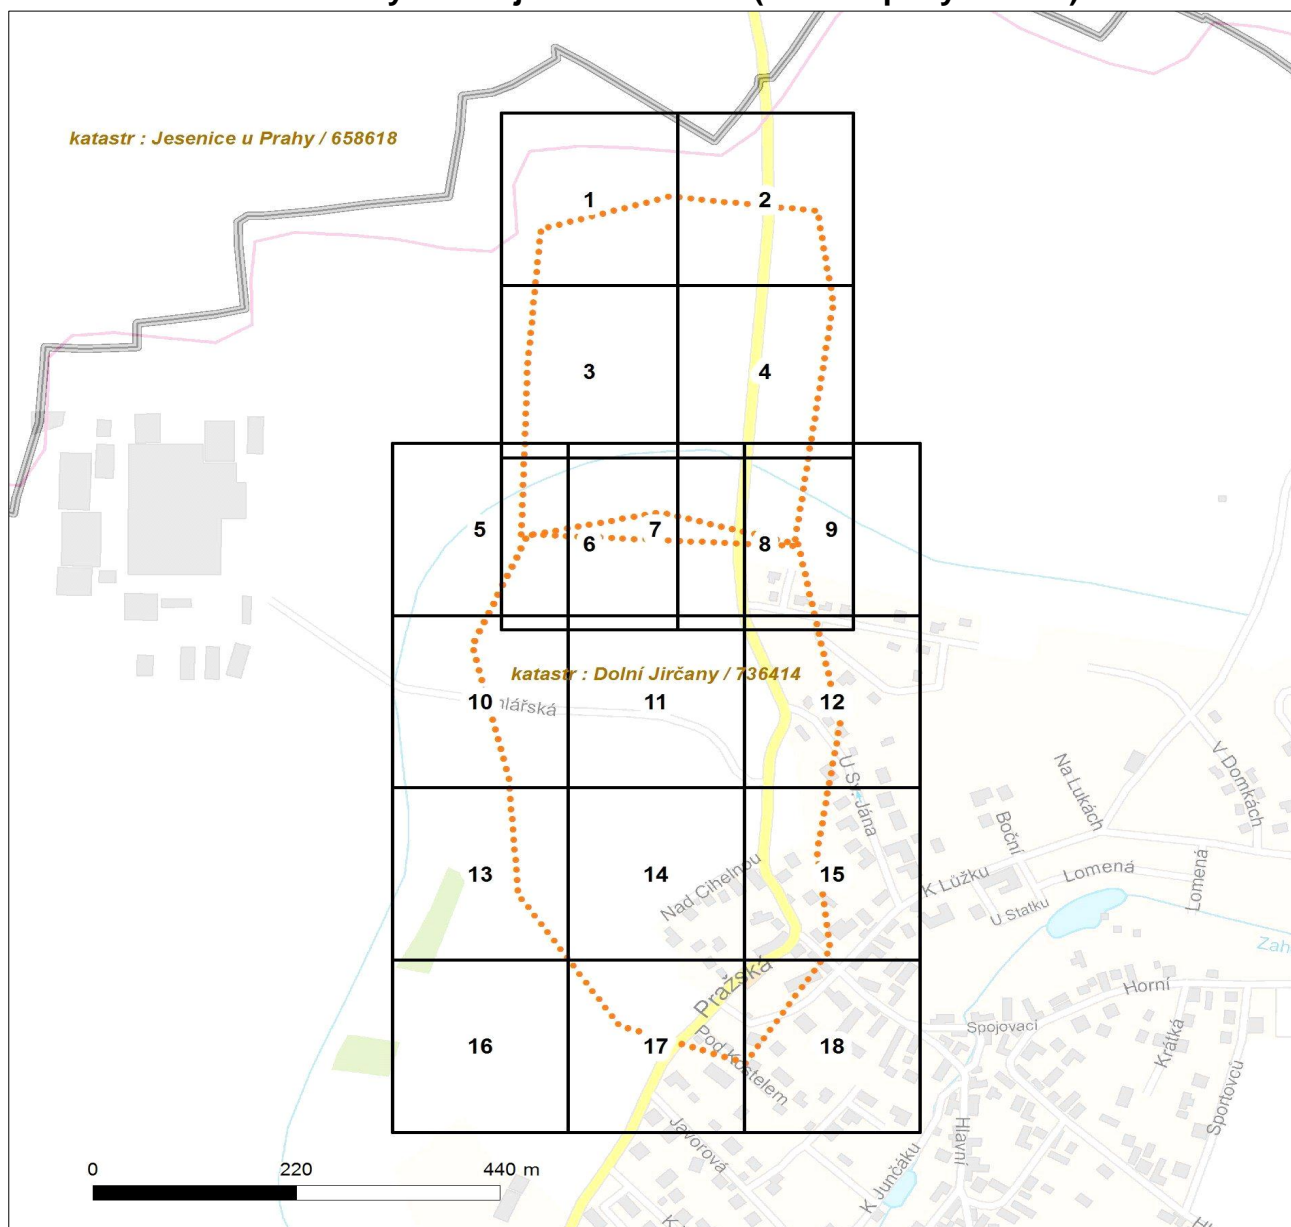

#### LEGENDA

- Podzemní vedení NN do 1kV
- - - Nadzemní vedení NN do 1kV
- Podzemní vedení VN do 35 kV
- - - Nadzemní vedení VN do 35 kV
- Podzemní vedení VVN 110kV
- Nadzemní vedení VVN 110kV
- NN přívod odběratele
- Cizí energetické vedení
- Zájmové území



Stanice do 52 kV - stožárová



Stanice do 52 kV - zděná



Transformovna (nad 52 kV)



Probíhající investice ČEZ Distribuce



Stanice ČEZ Distribuce ve výstavbě



Zařízení ČEZ Distribuce ve výstavbě




Hranice katastrálního území



Platí pouze se sdělením číslo 0100434767.

Zakreslené polohy zařazení v ploše jsou pouze informativní.

### Situční výkres - list 1

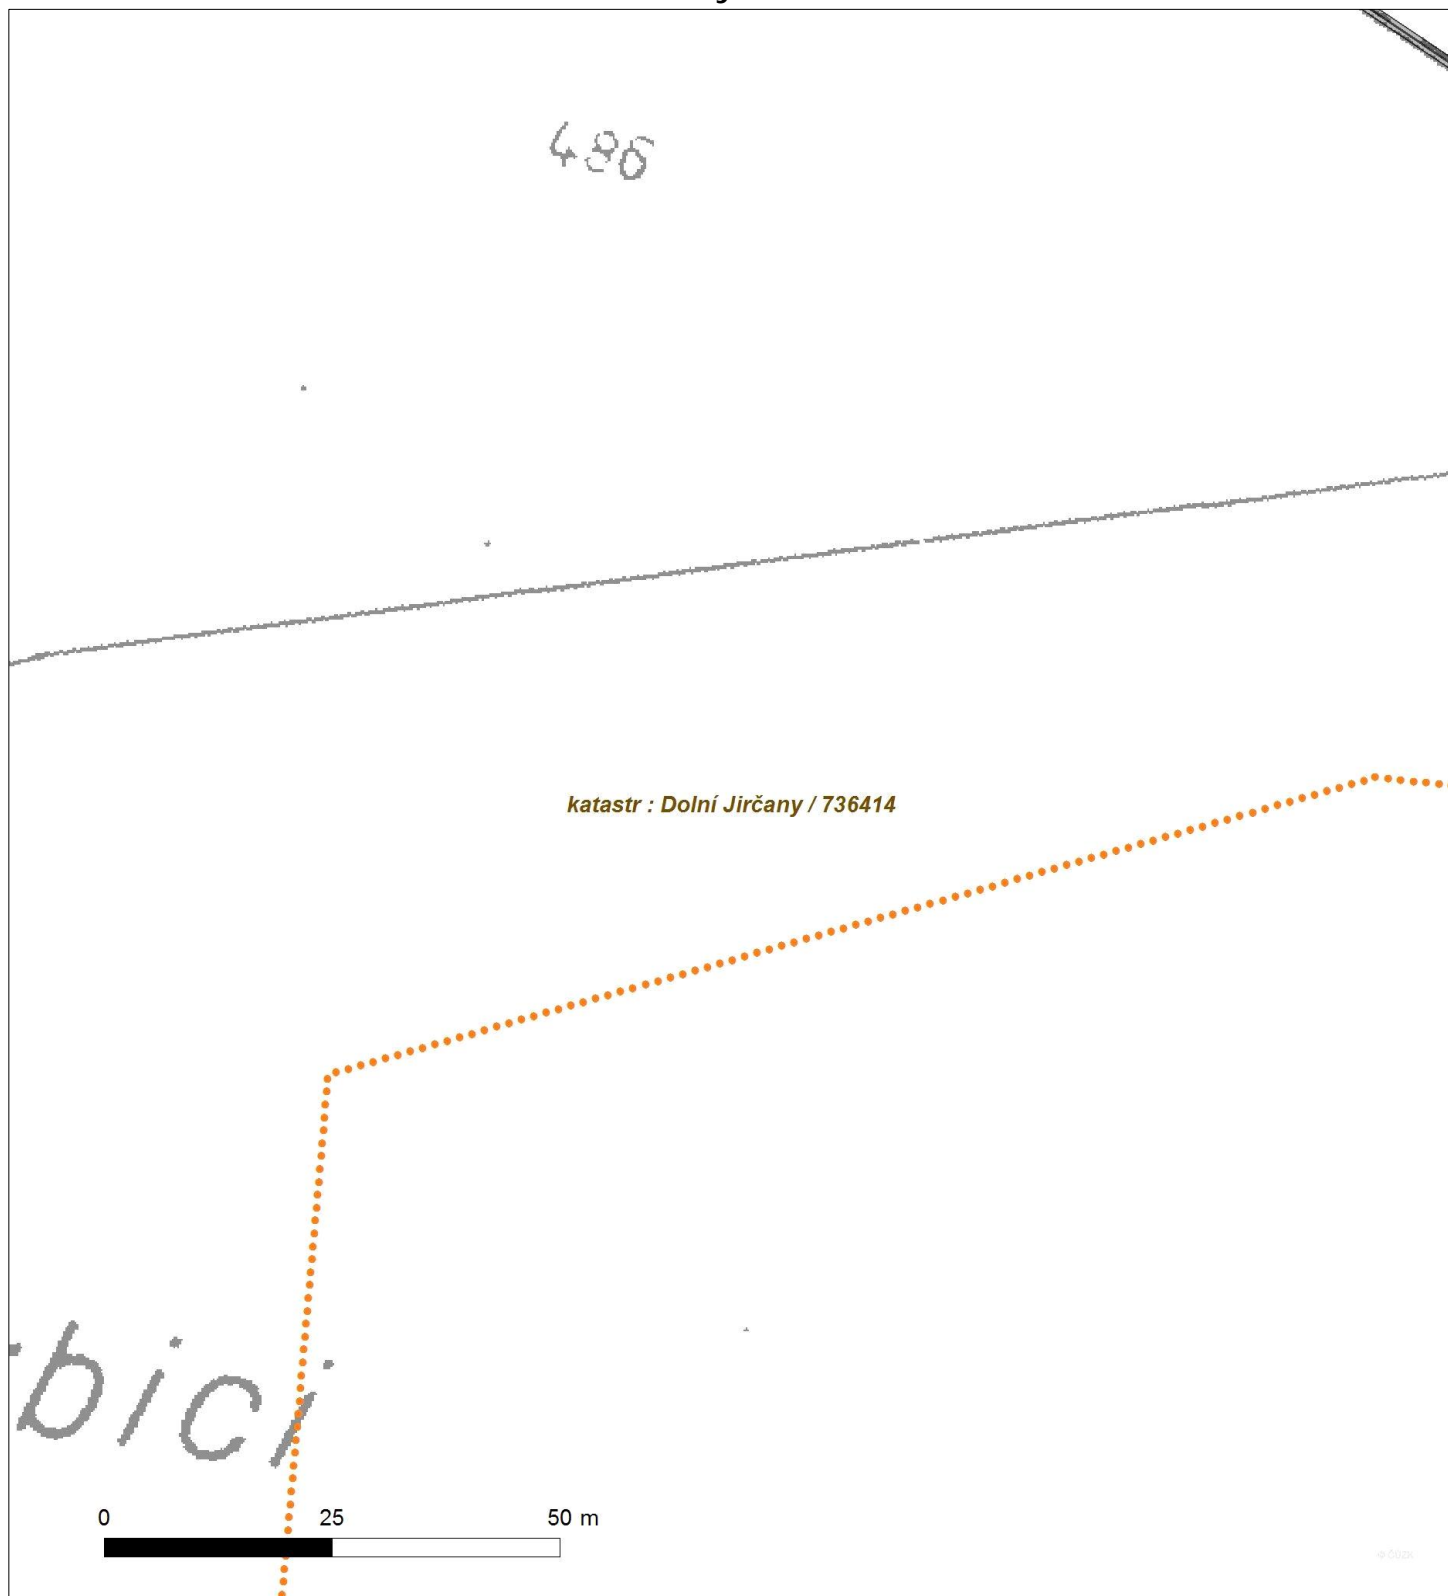






Platí pouze se sdělením číslo 0100434767.

Zakreslené polohy zařazení v ploše jsou pouze informativní.

### Situční výkres - list 3

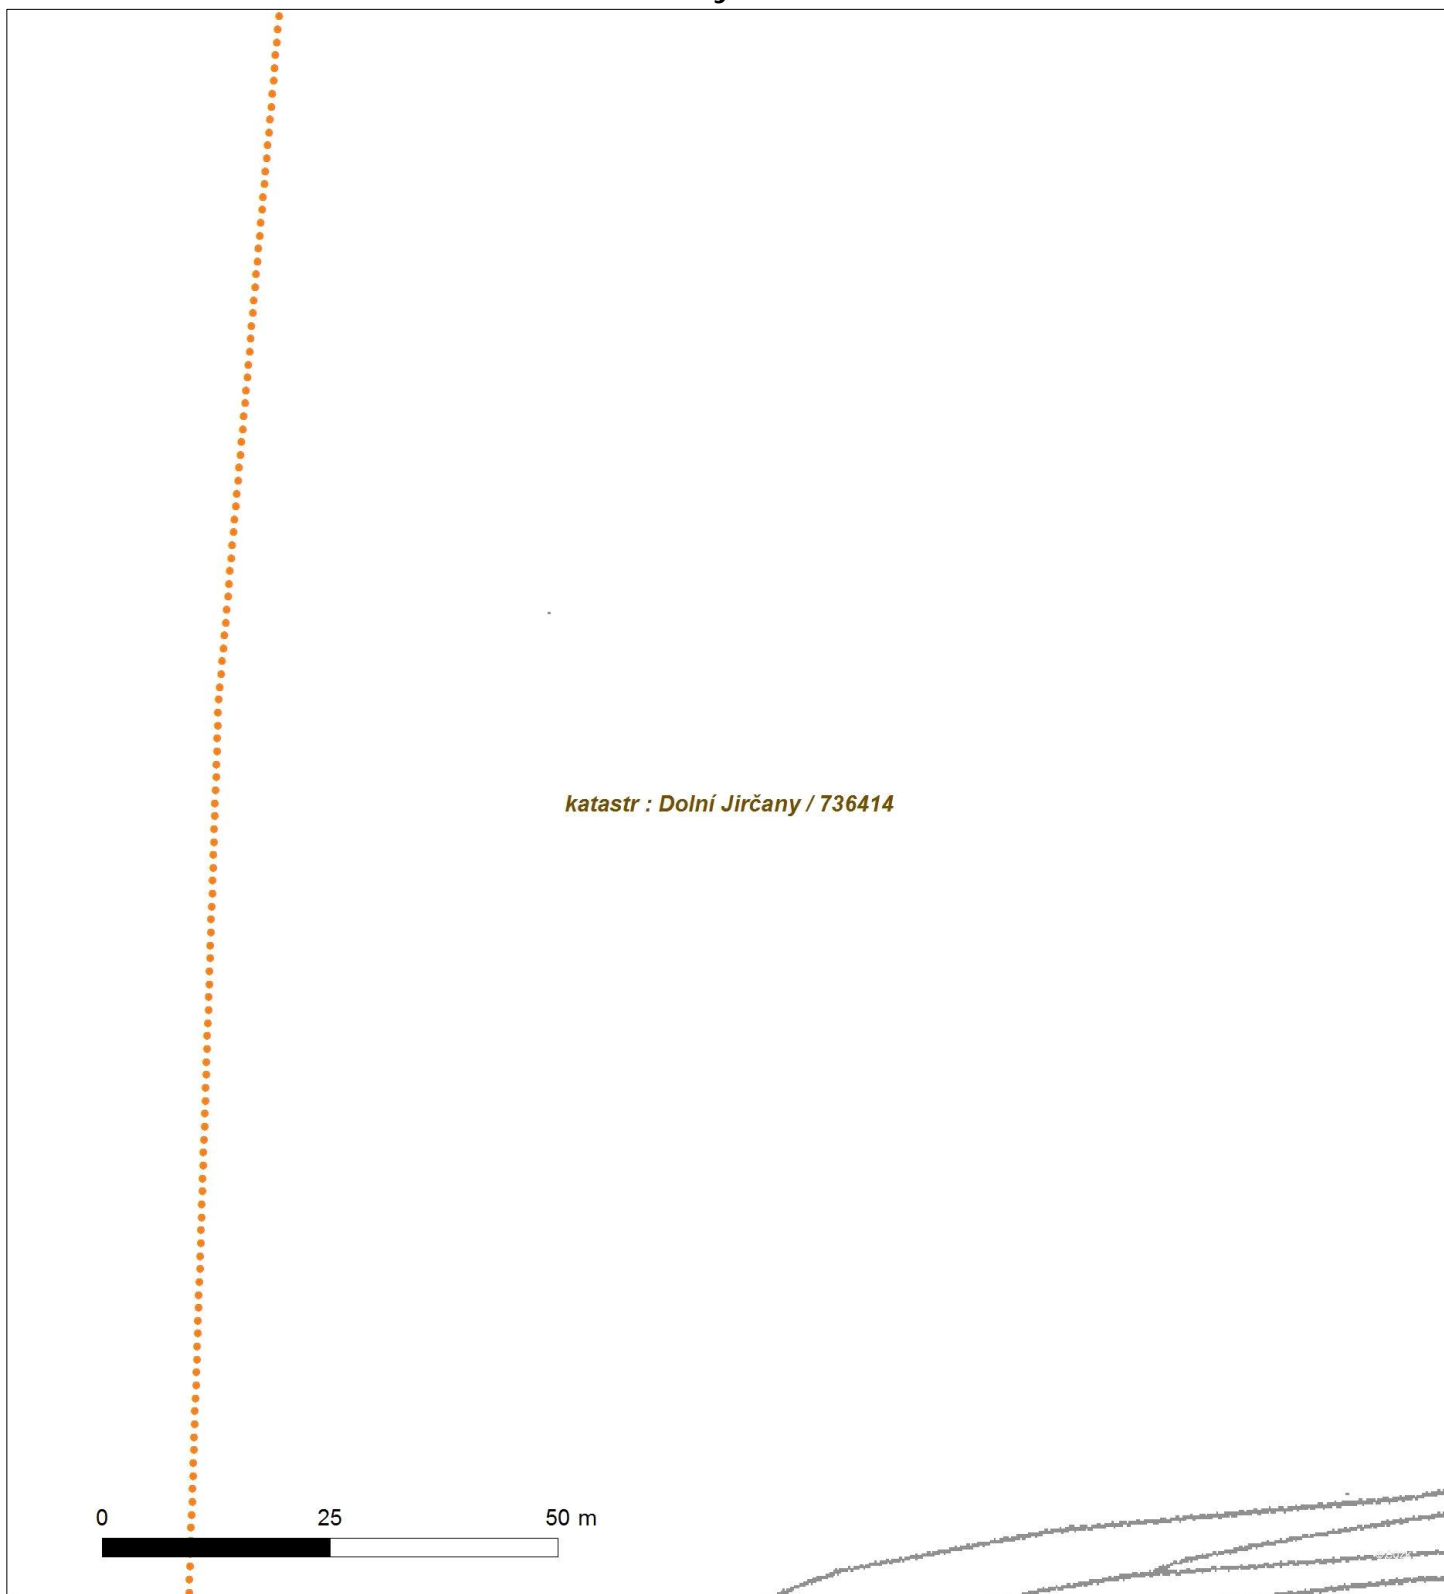




Platí pouze se sdělením číslo 0100434767.

Zakreslené polohy zařízení v příloze jsou pouze informativní.

#### Situční výkres - list 4

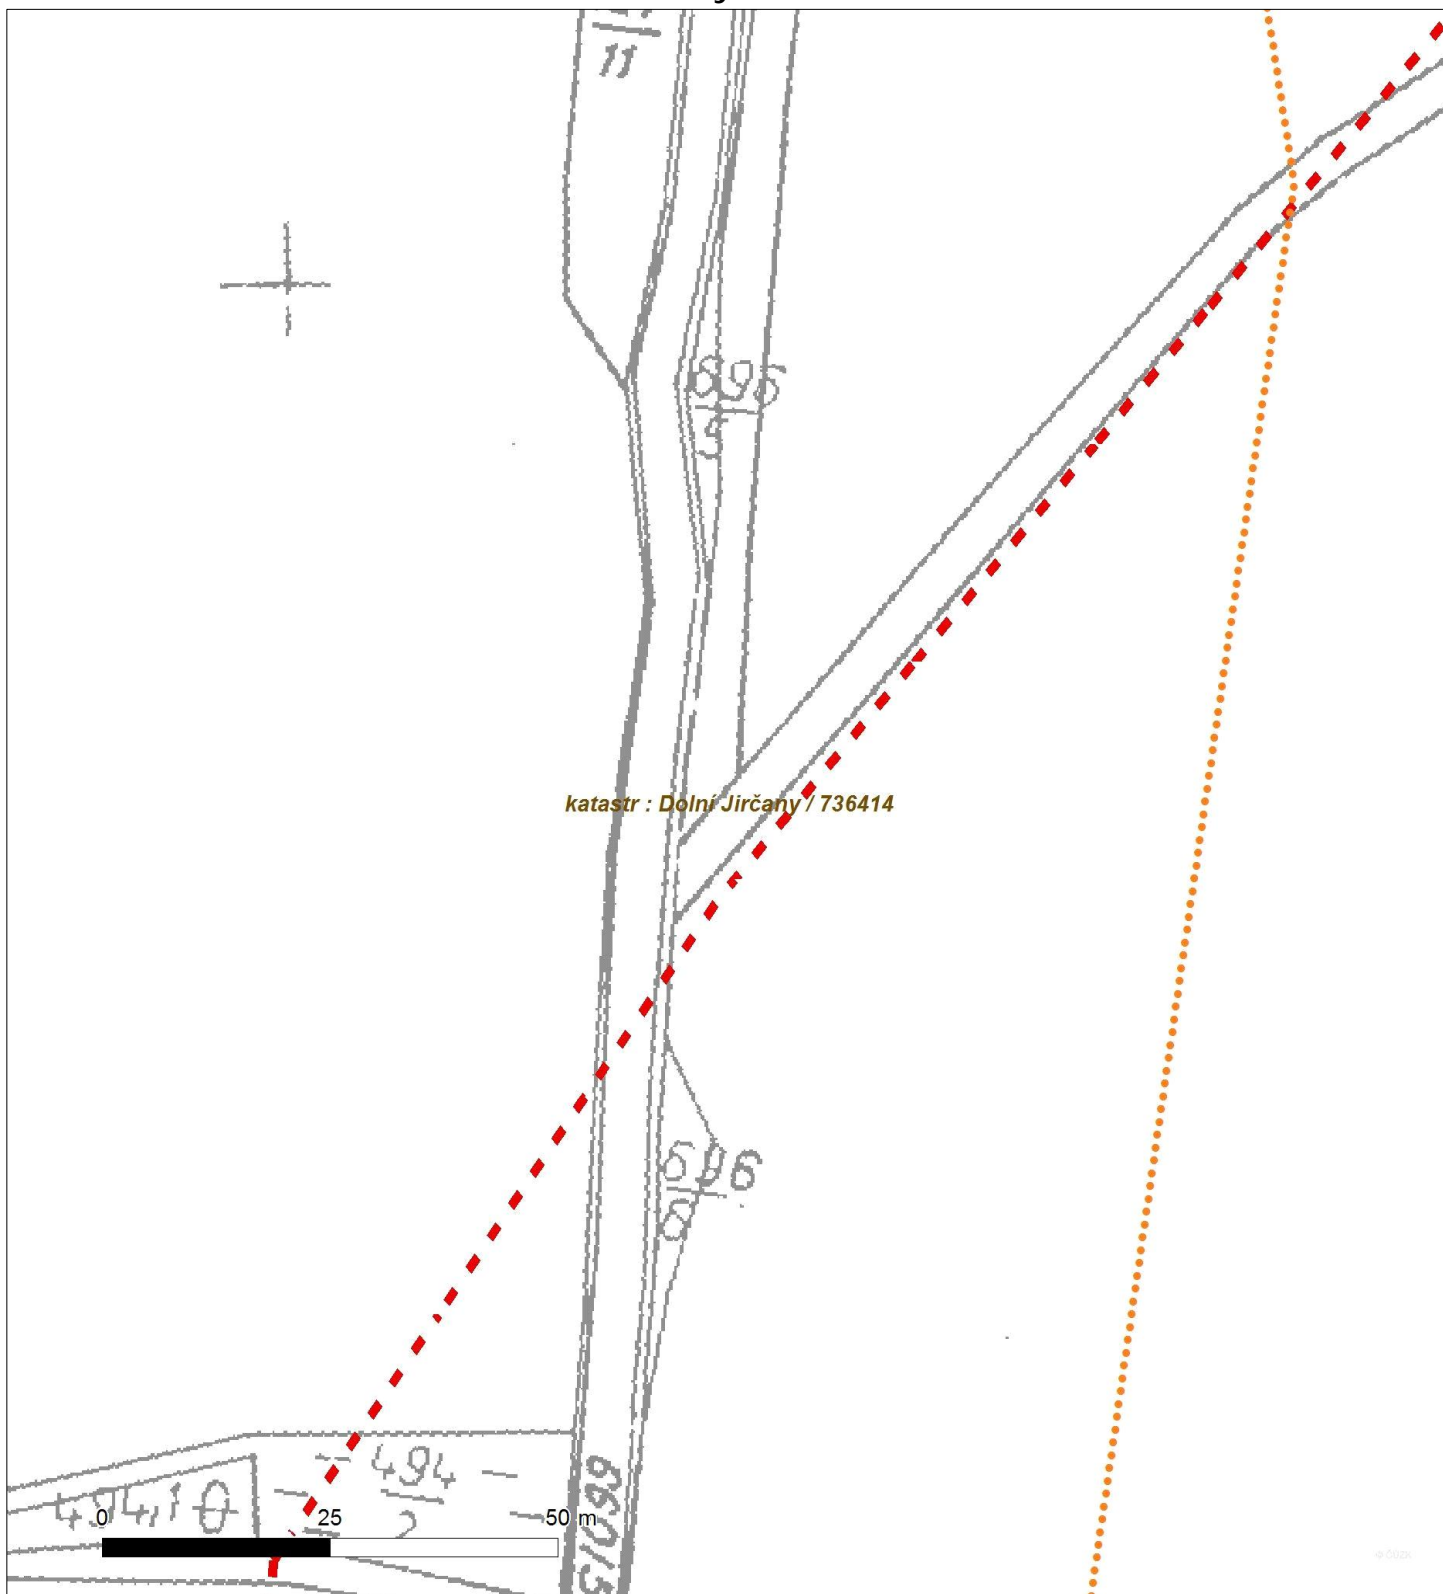




Platí pouze se sdělením číslo 0100434767.

Zakreslené polohy zařízení v příloze jsou pouze informativní.

### Situční výkres - list 5

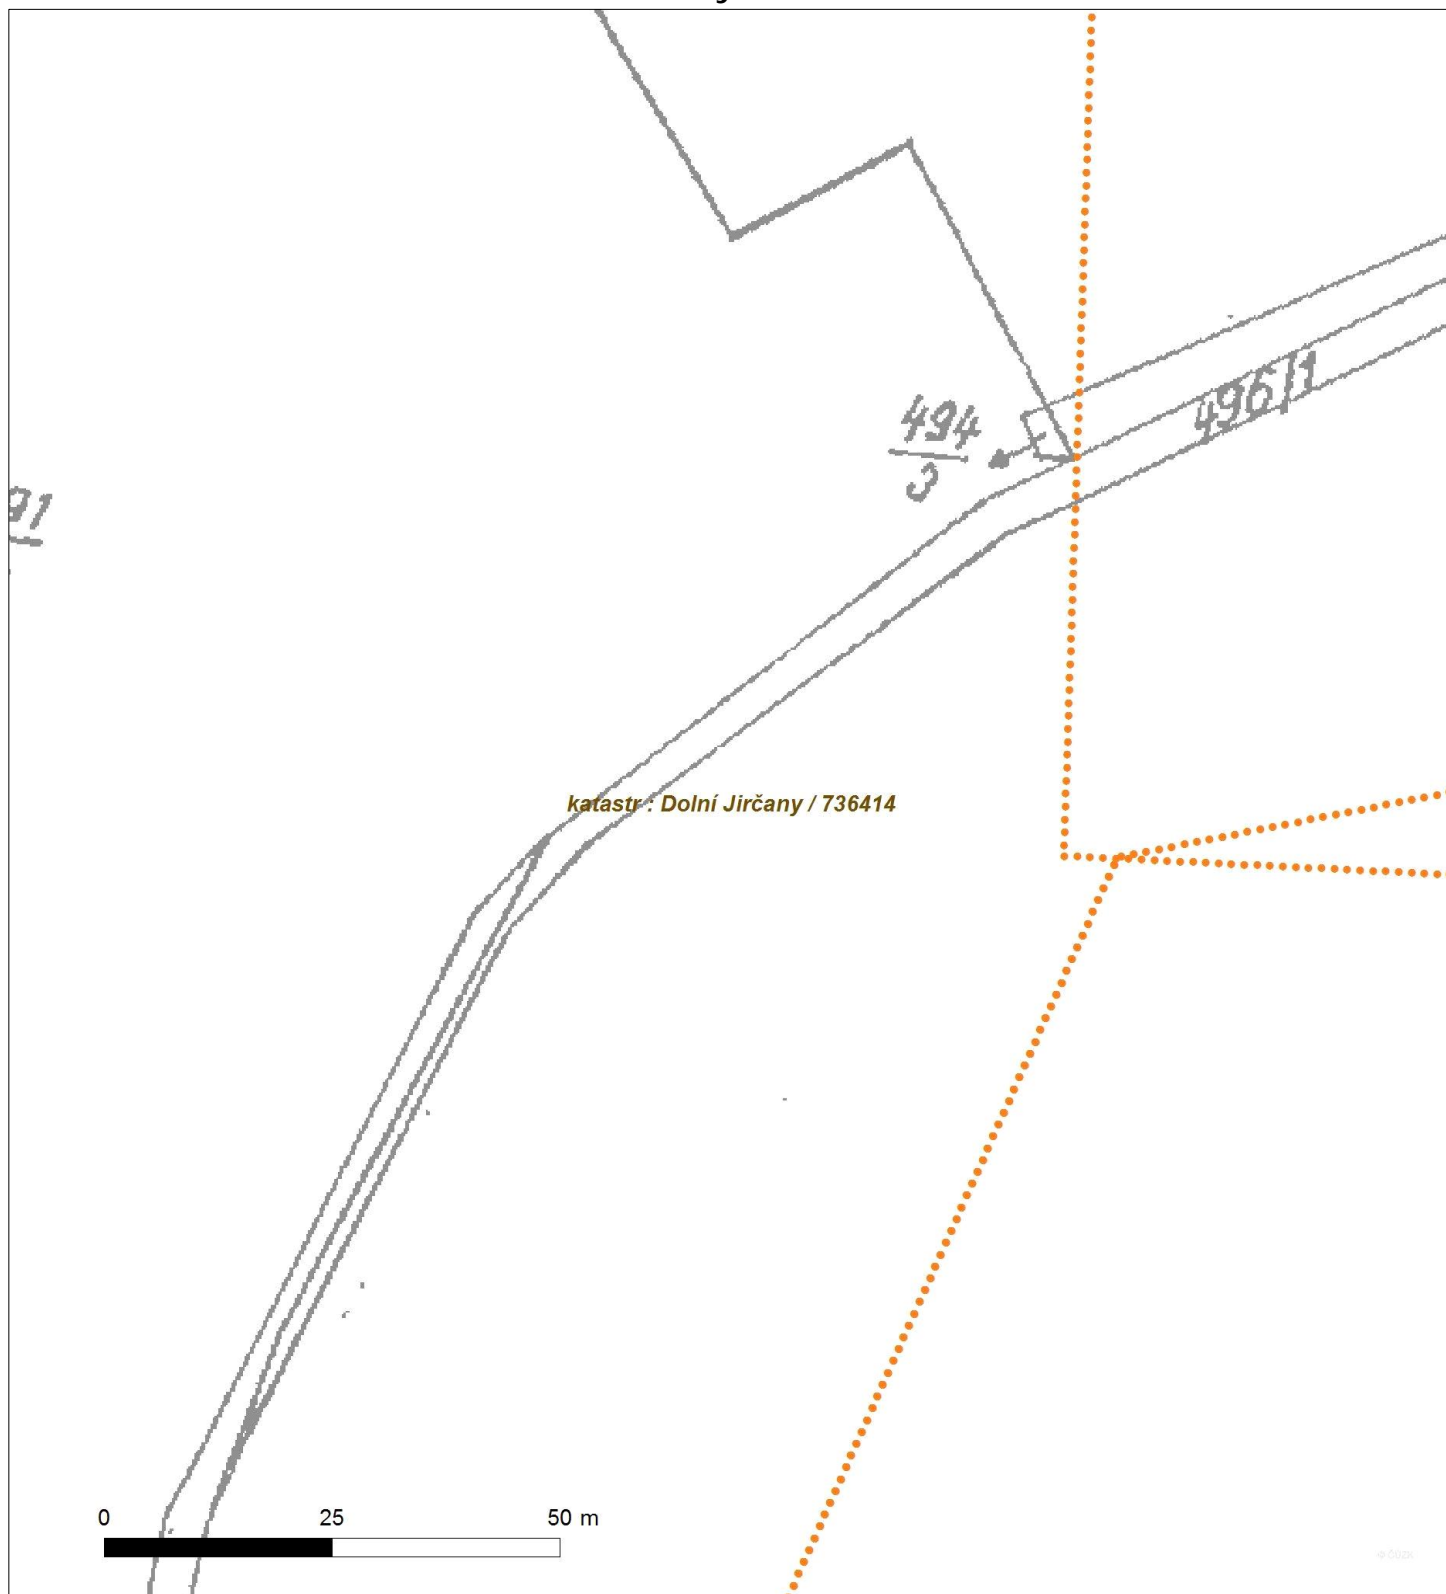






Platí pouze se sdělením číslo 0100434767.

Zakreslené polohy zařazení v ploše jsou pouze informativní.

### Situční výkres - list 6

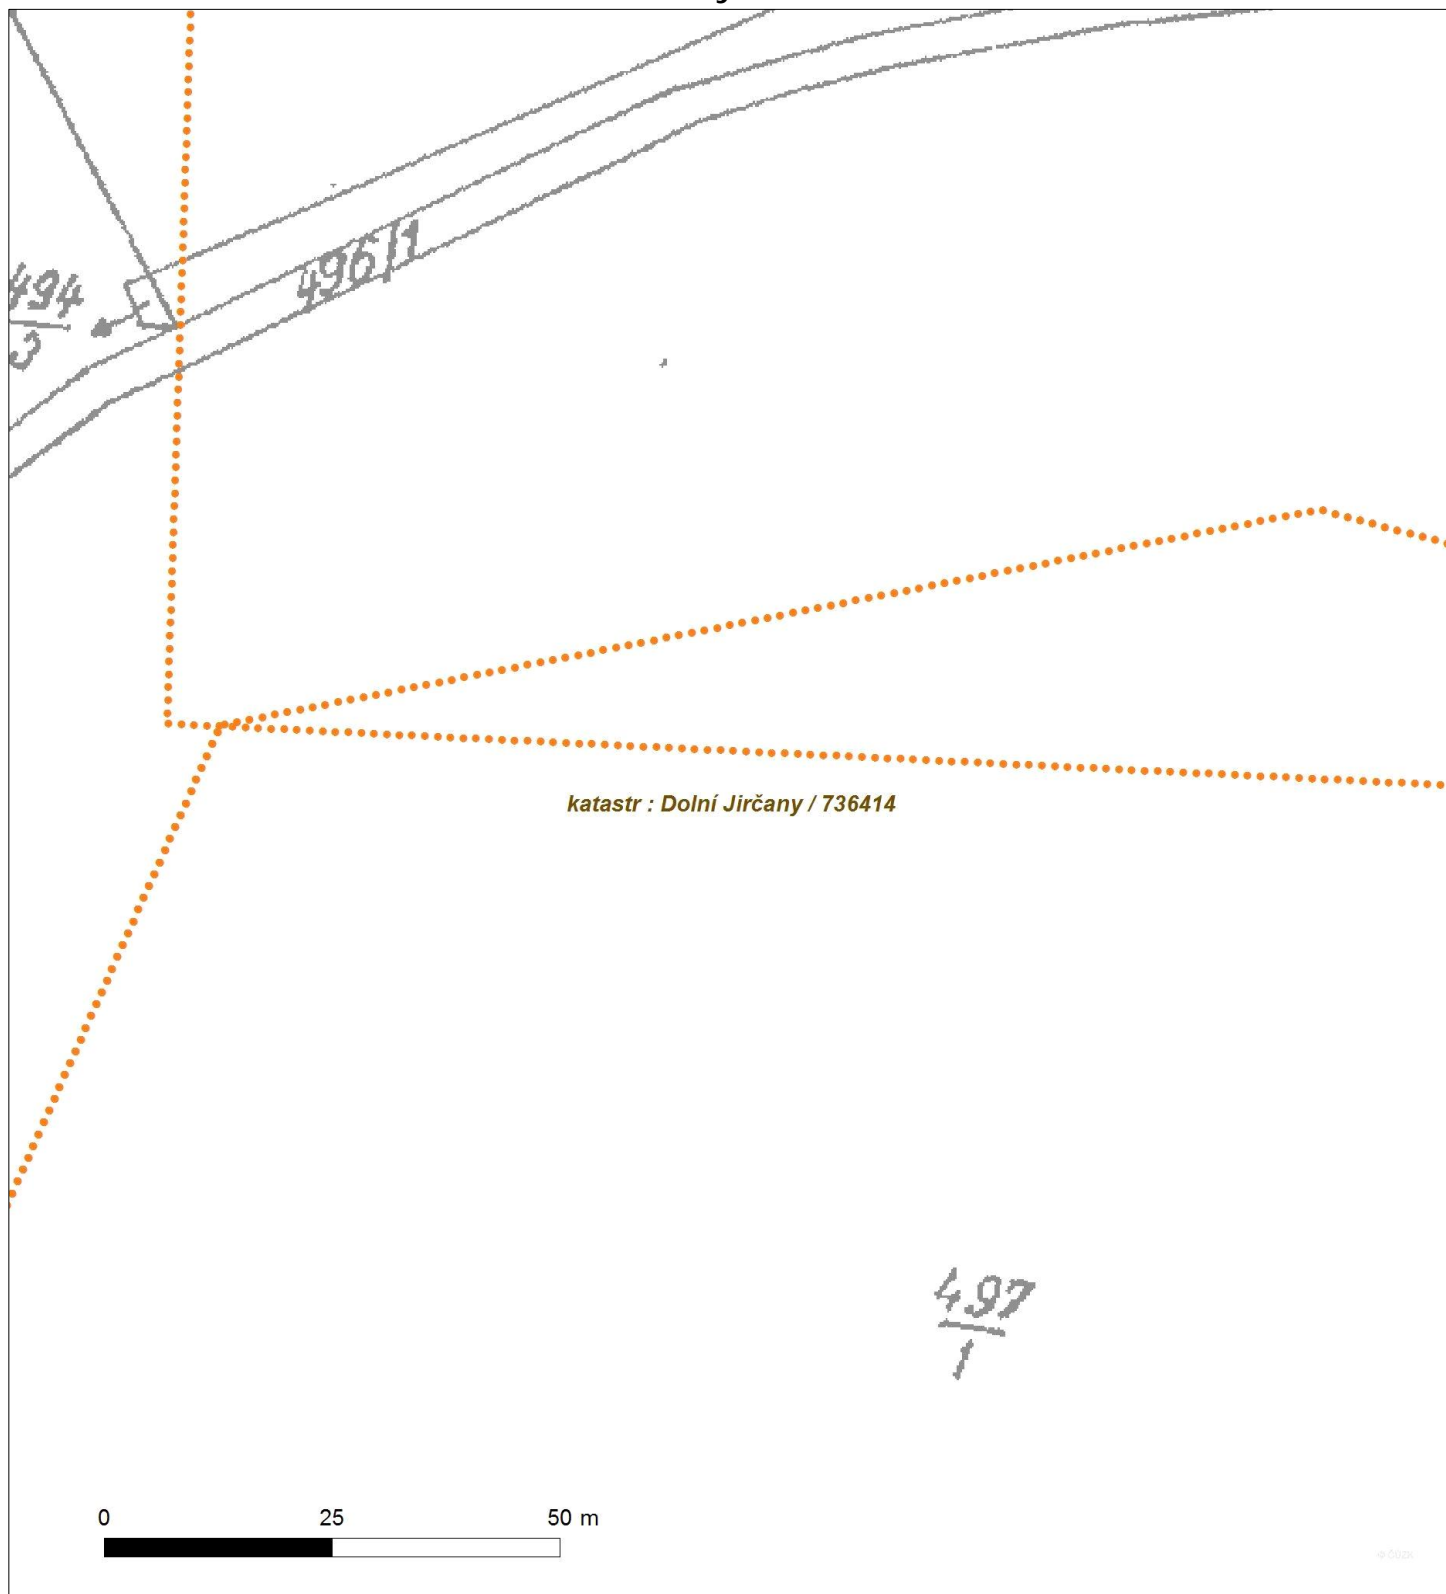




Platí pouze se sdělením číslo 0100434767.

Zakreslené polohy zařízení v příloze jsou pouze informativní.

### Situace výkres - list 7

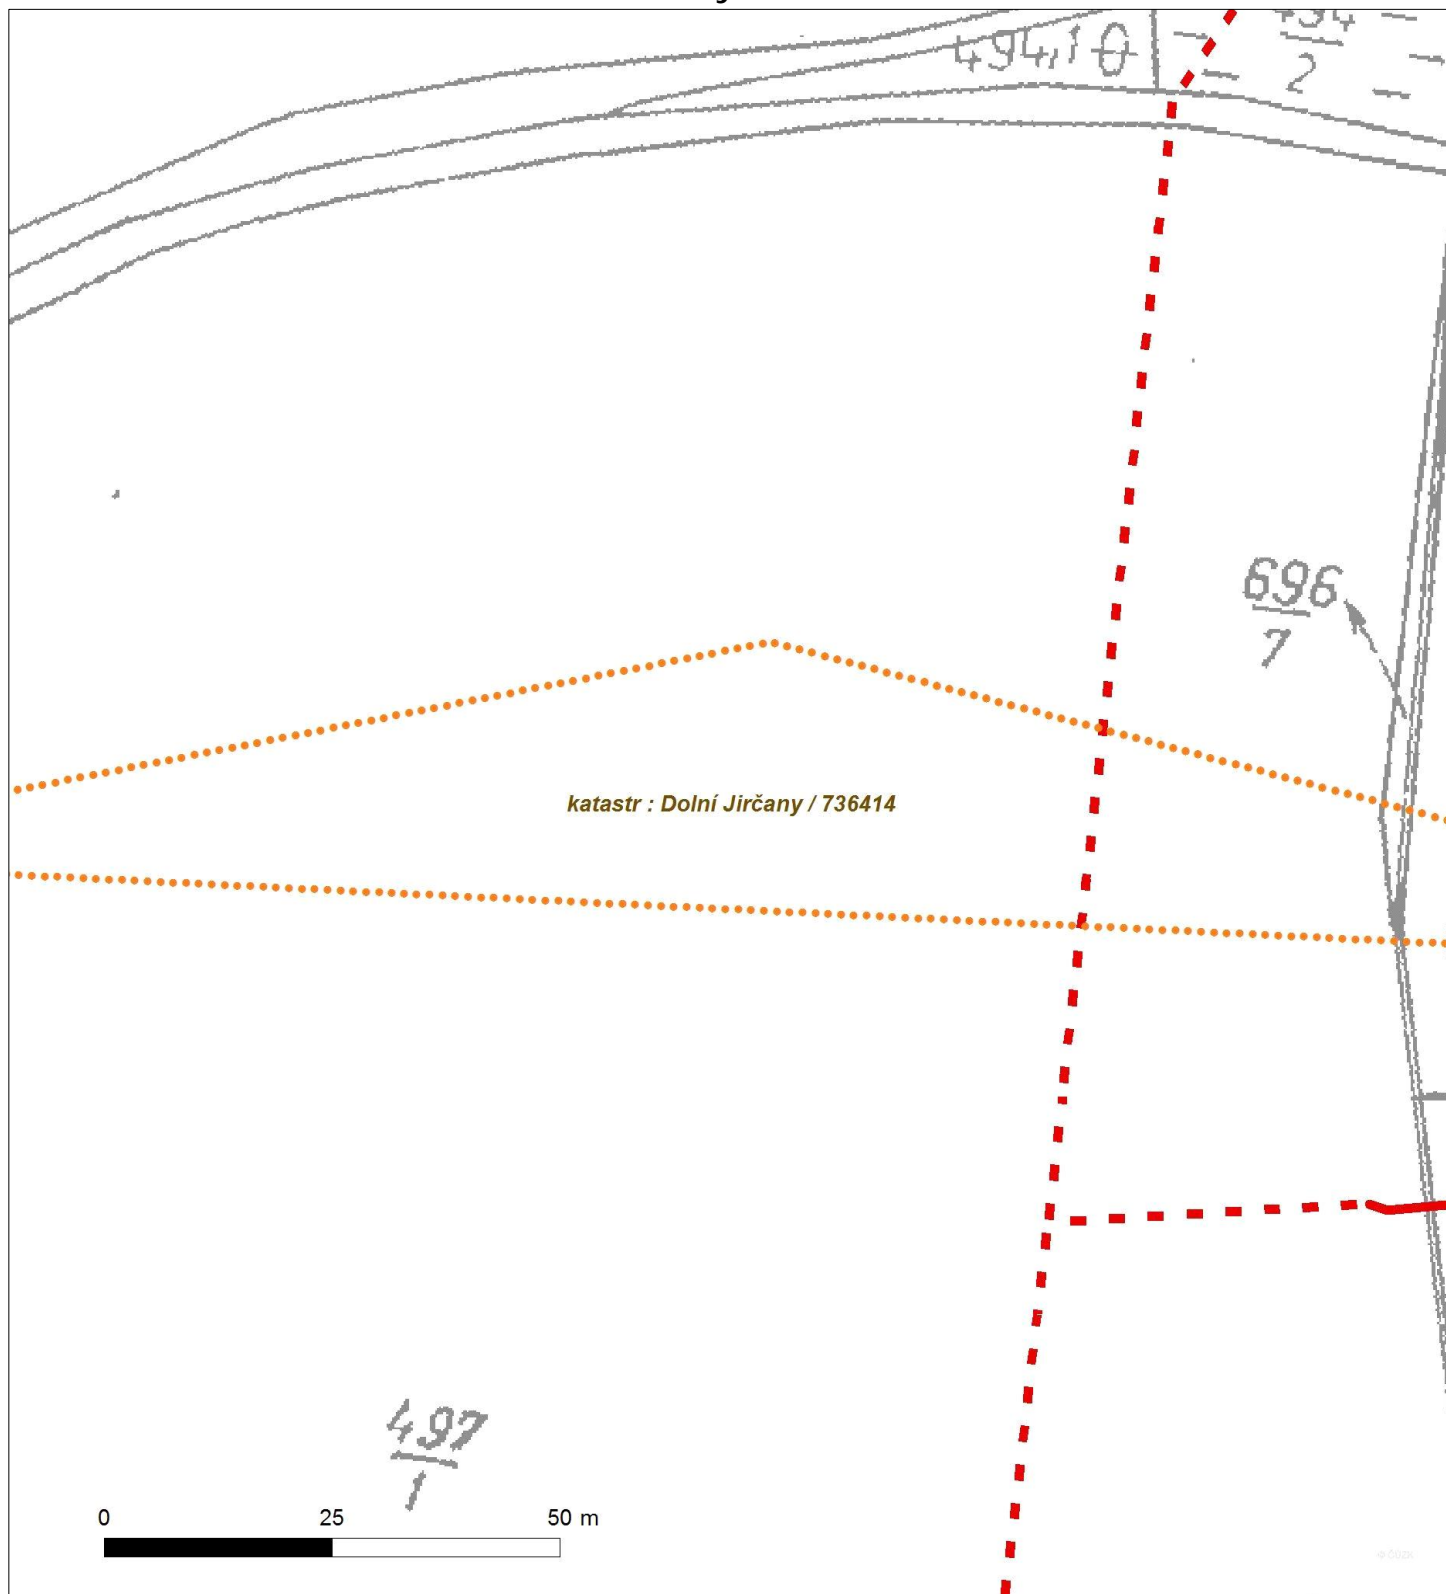



Platí pouze se sdělením číslo 0100434767.

Zakreslené polohy zařízení v příloze jsou pouze informativní.

### Situční výkres - list 8






Platí pouze se sdělením číslo 0100434767.

Zakreslené polohy zařízení v ploše jsou pouze informativní.

### Situční výkres - list 9

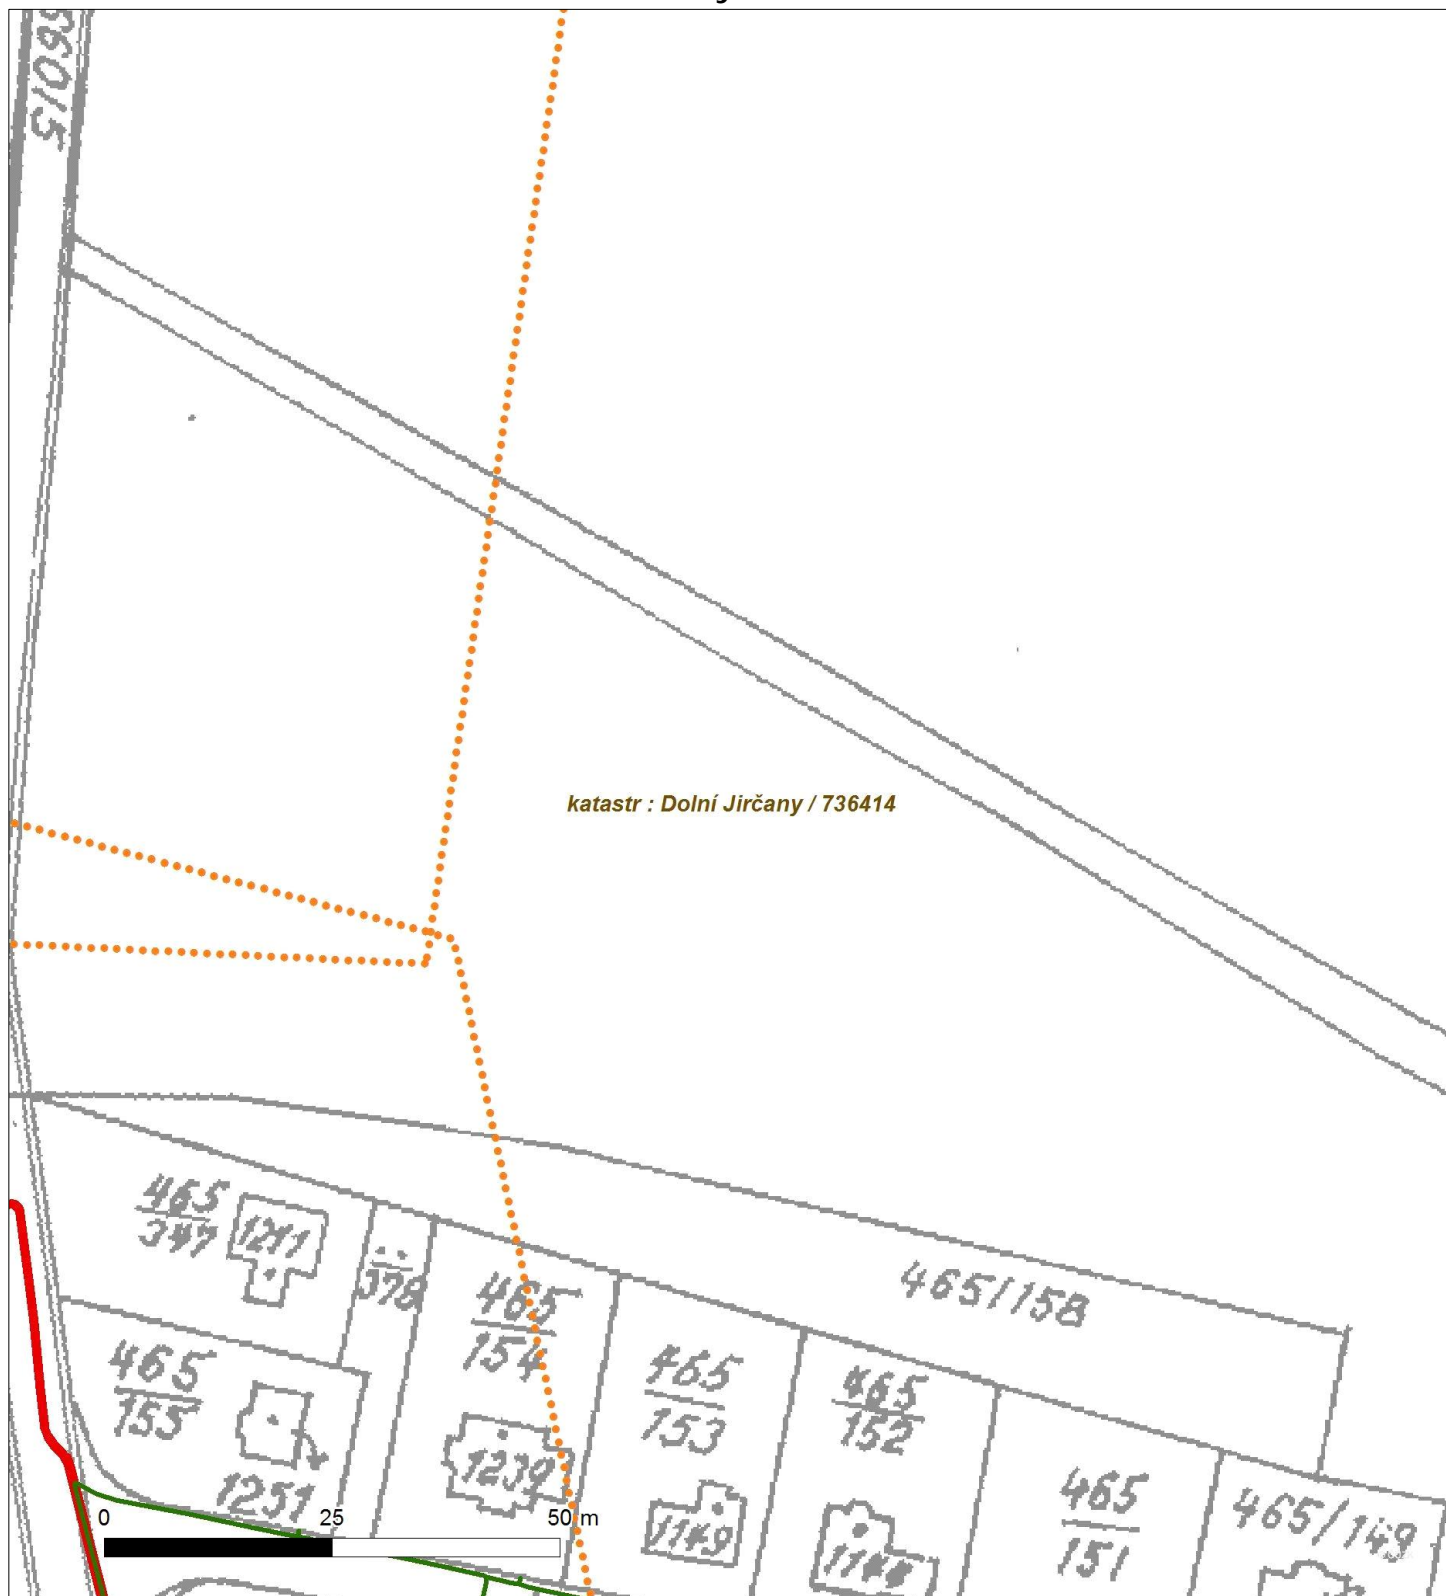




Platí pouze se sdělením číslo 0100434767.

Zakreslené polohy zařízení v příloze jsou pouze informativní.

## Situace výkres - list 10

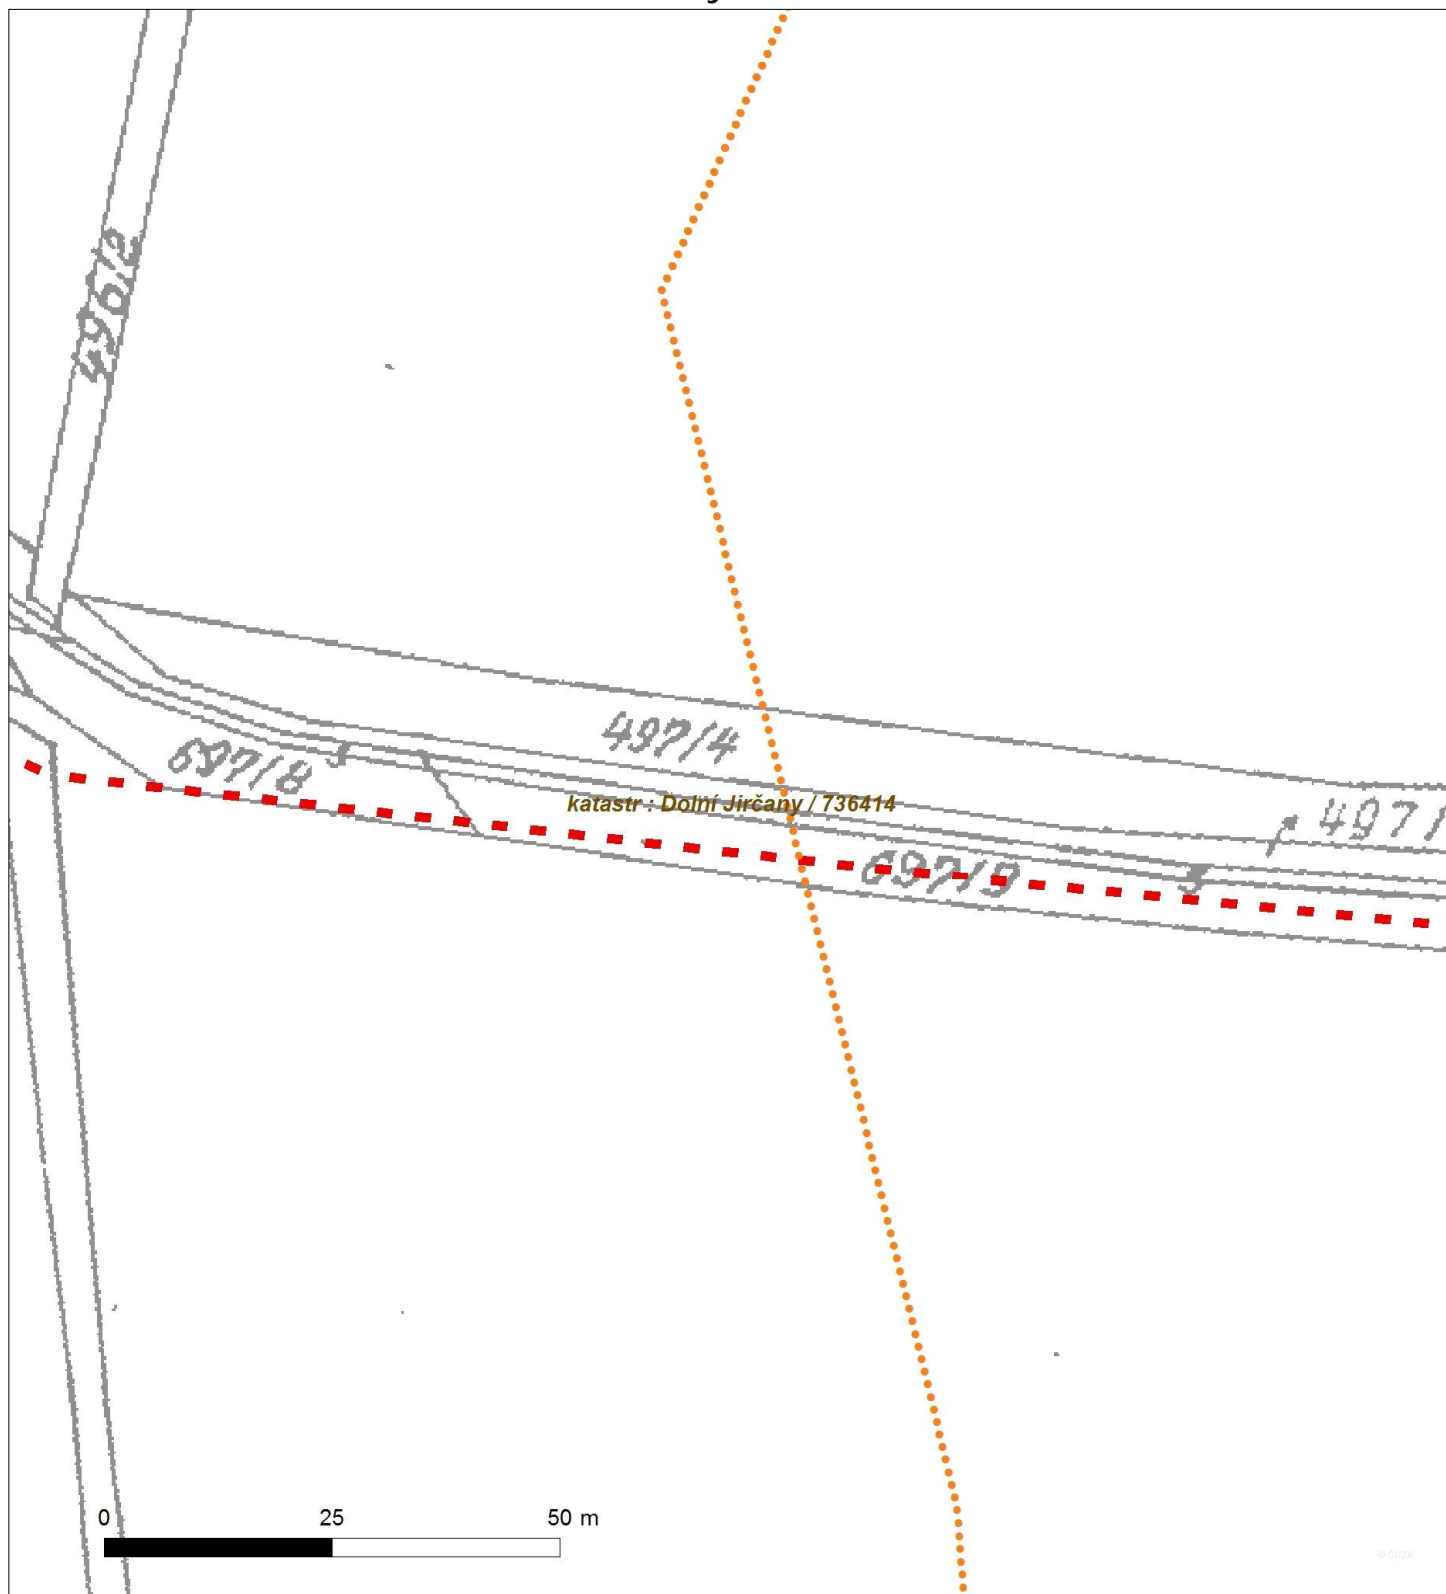




Platí pouze se sdělením číslo 0100434767.

Zakreslené polohy zařízení v příloze jsou pouze informativní.

### Situční výkres - list 11

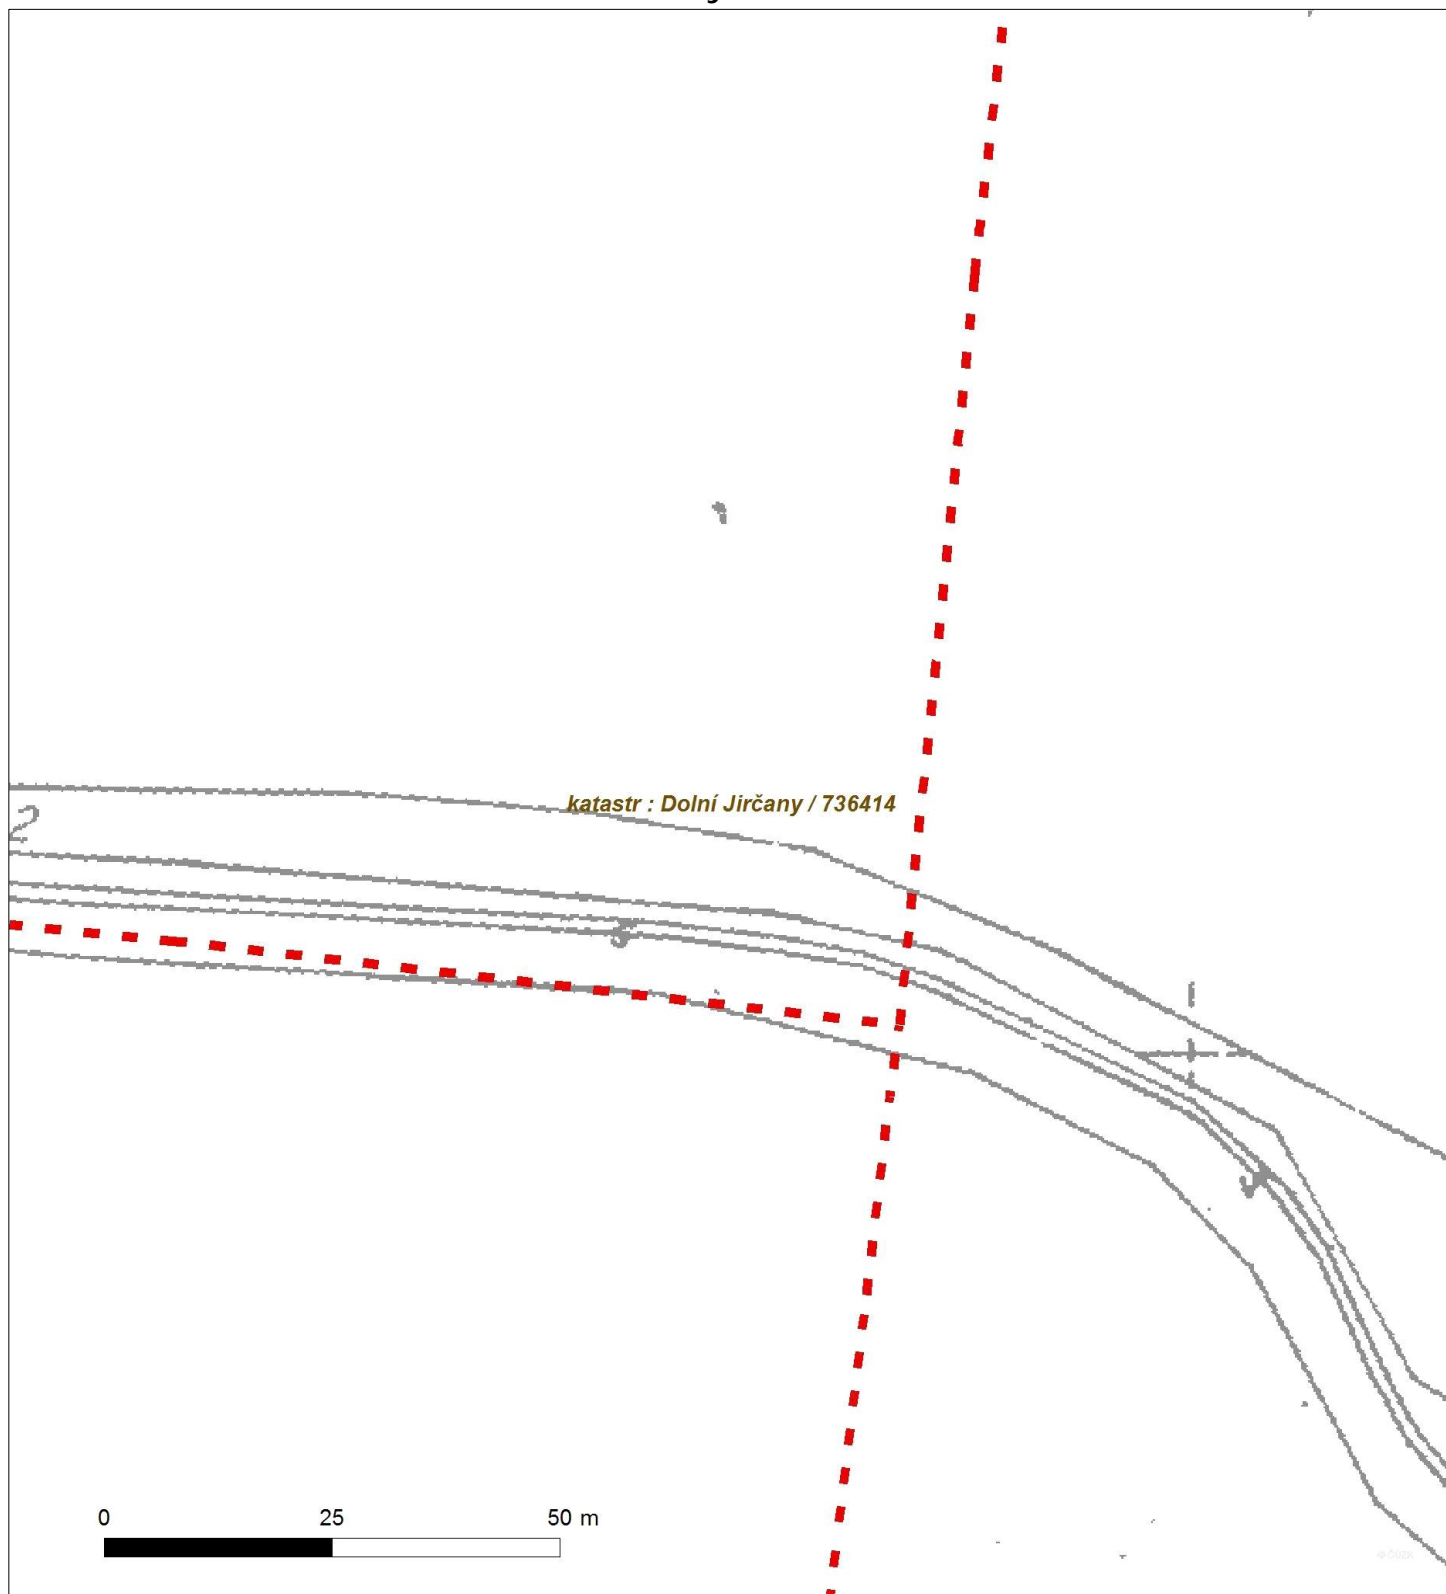






Platí pouze se sdělením číslo 0100434767.

Zakreslené polohy zařízení v ploše jsou pouze informativní.

### Situční výkres - list 12

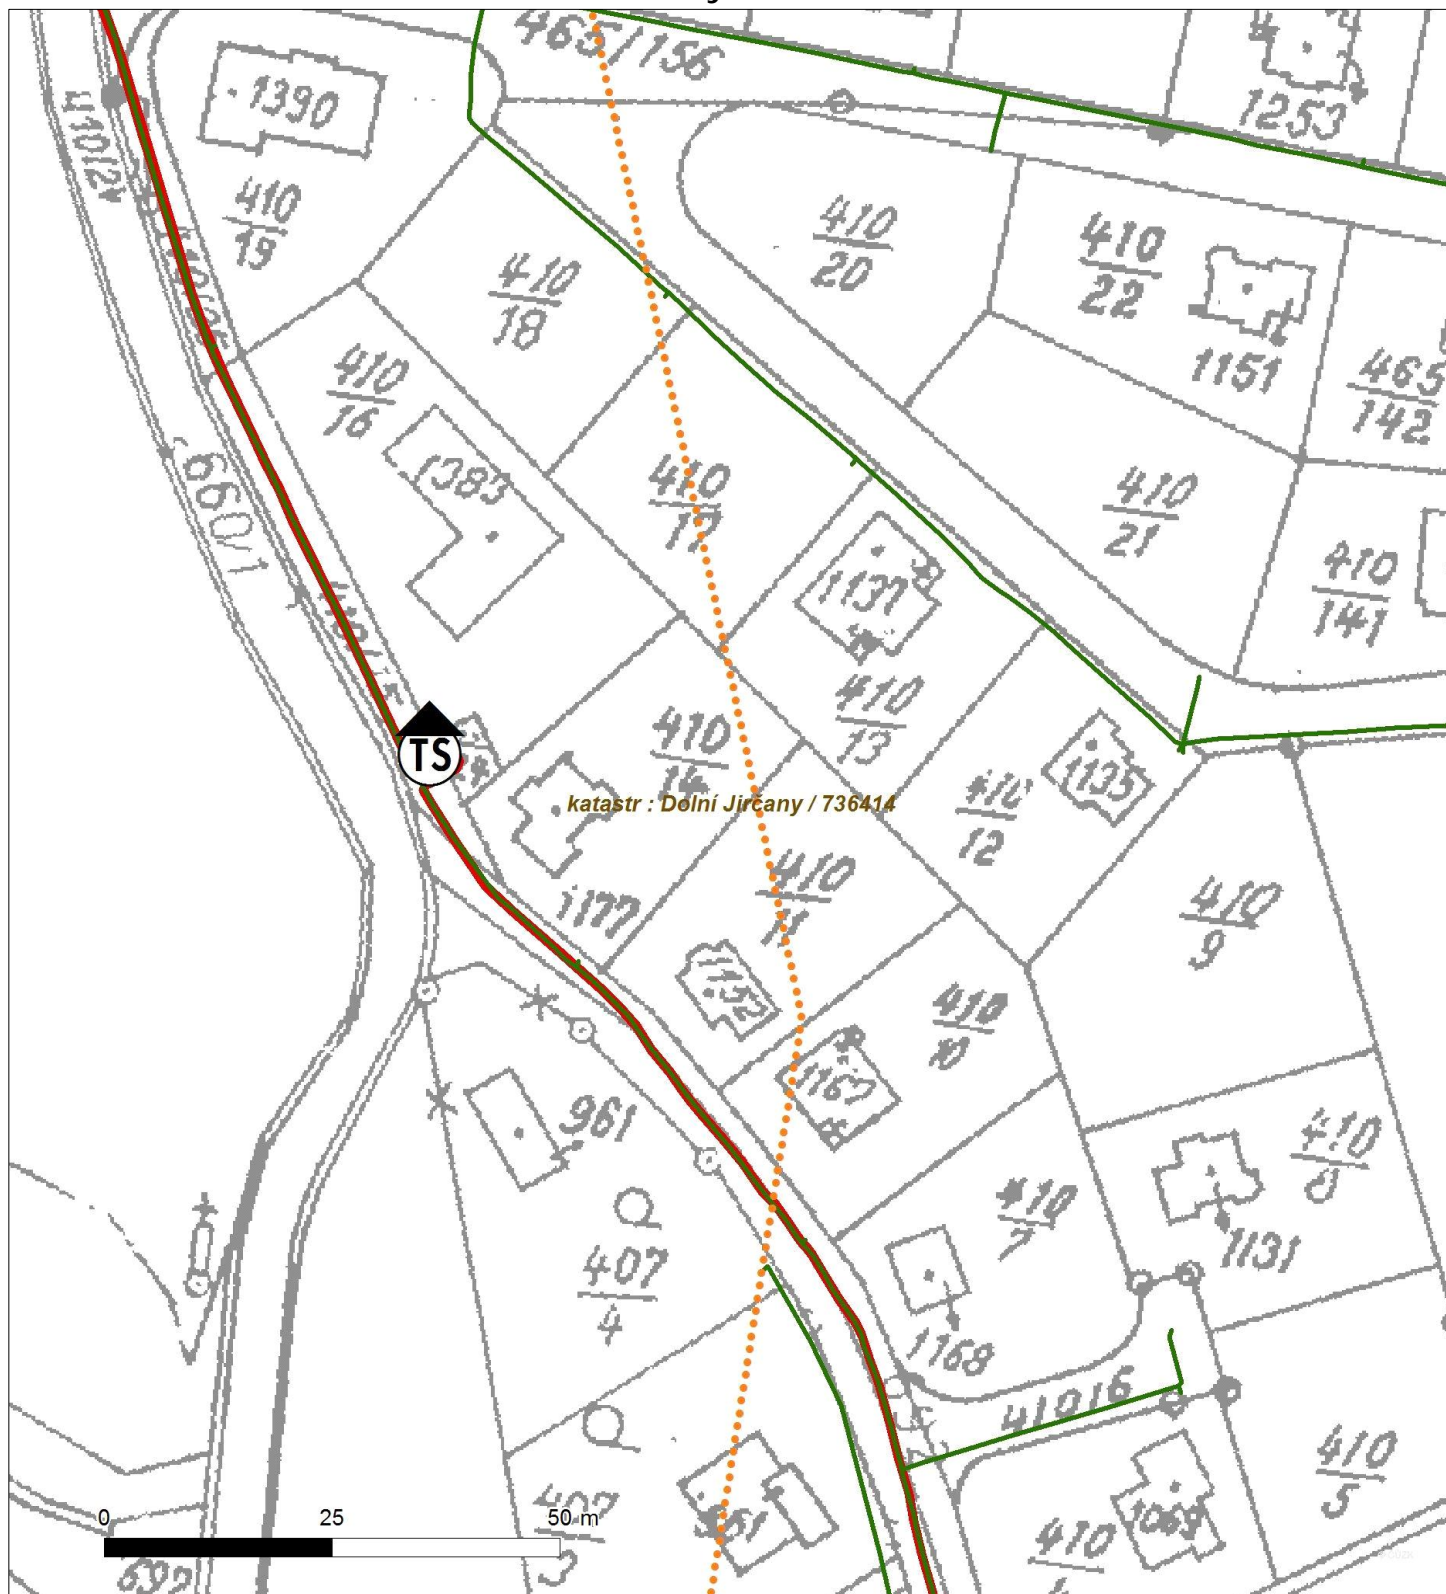




Platí pouze se sdělením číslo 0100434767.

Zakreslené polohy zařazení v ploše jsou pouze informativní.

## Situční výkres - list 13

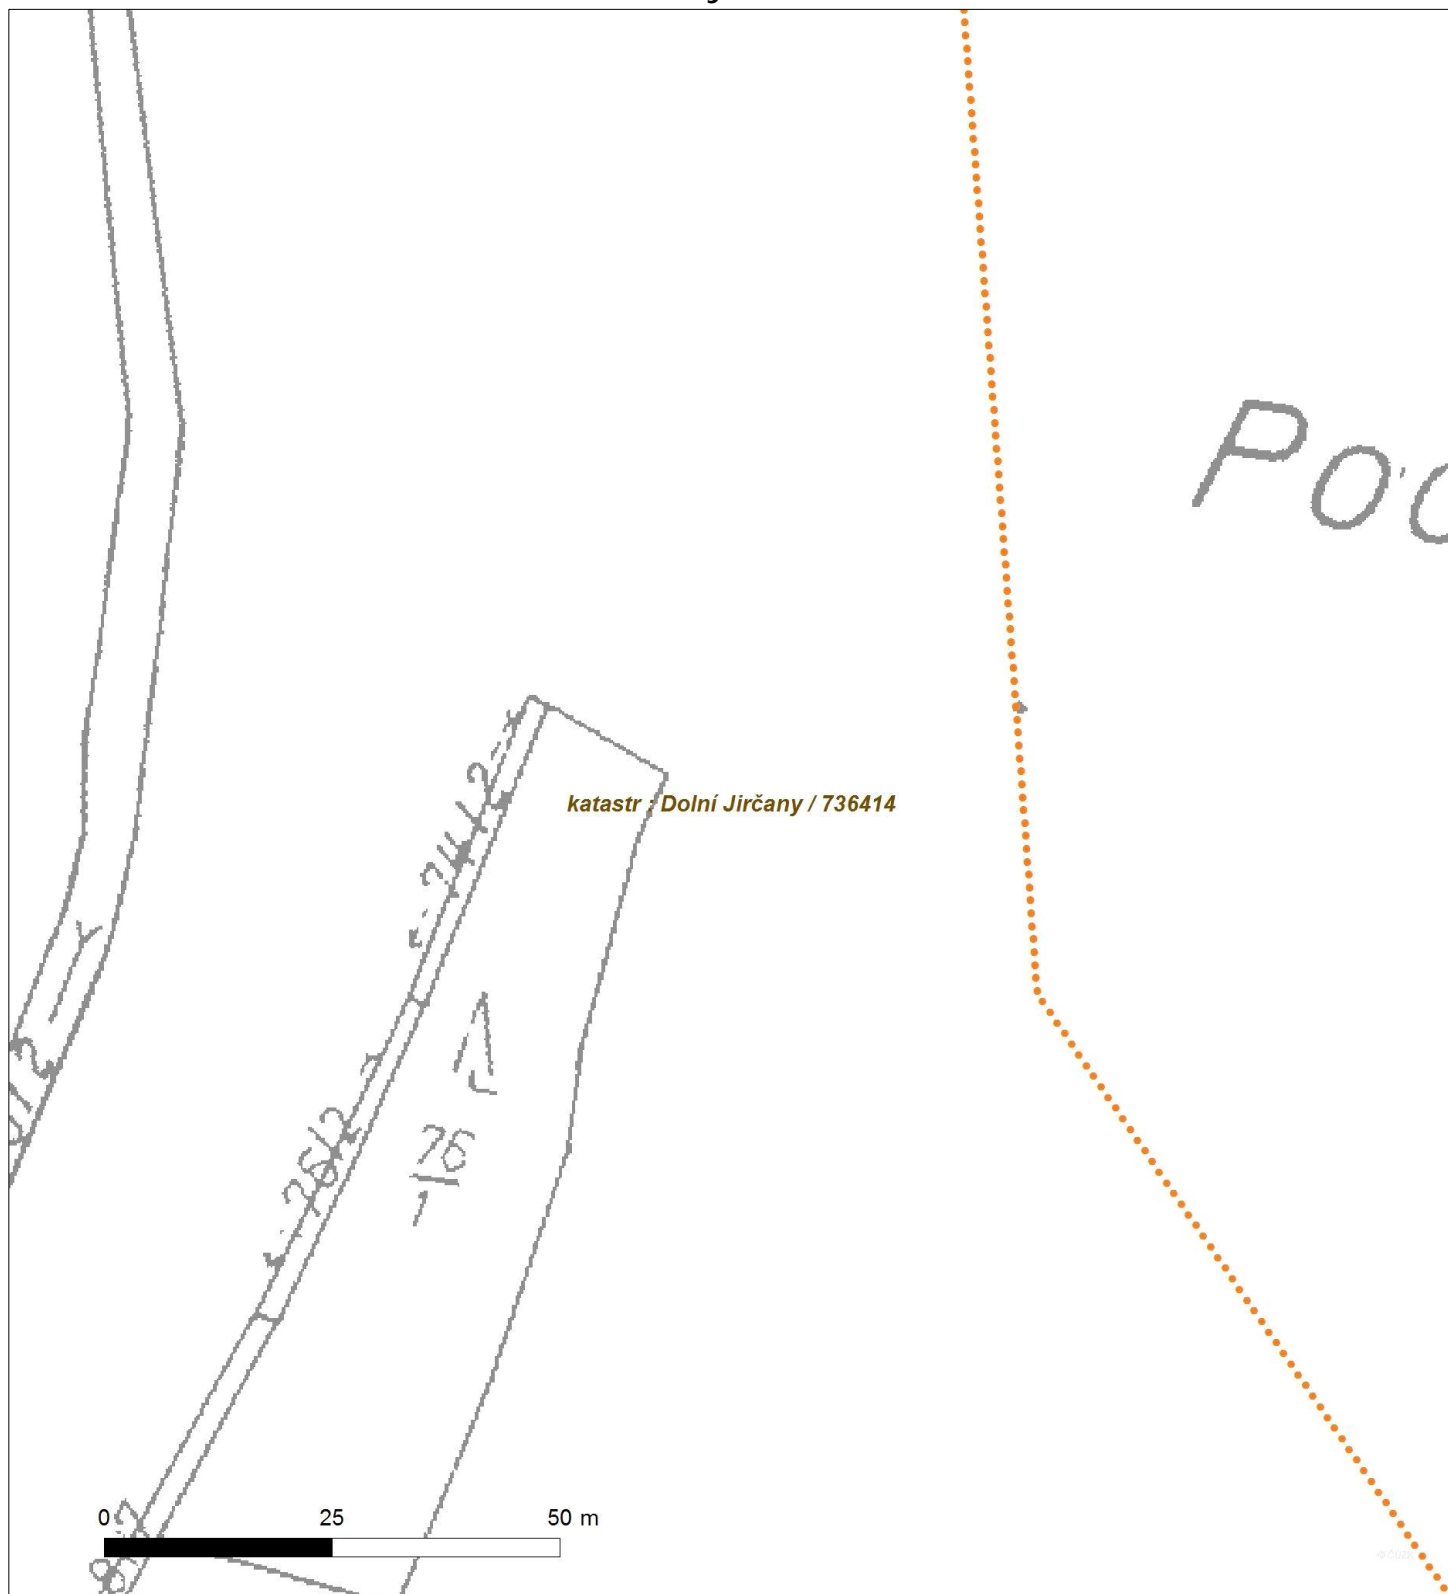






Platí pouze se sdělením číslo 0100434767.

Zakreslené polohy zařízení v ploše jsou pouze informativní.

## Situční výkres - list 14

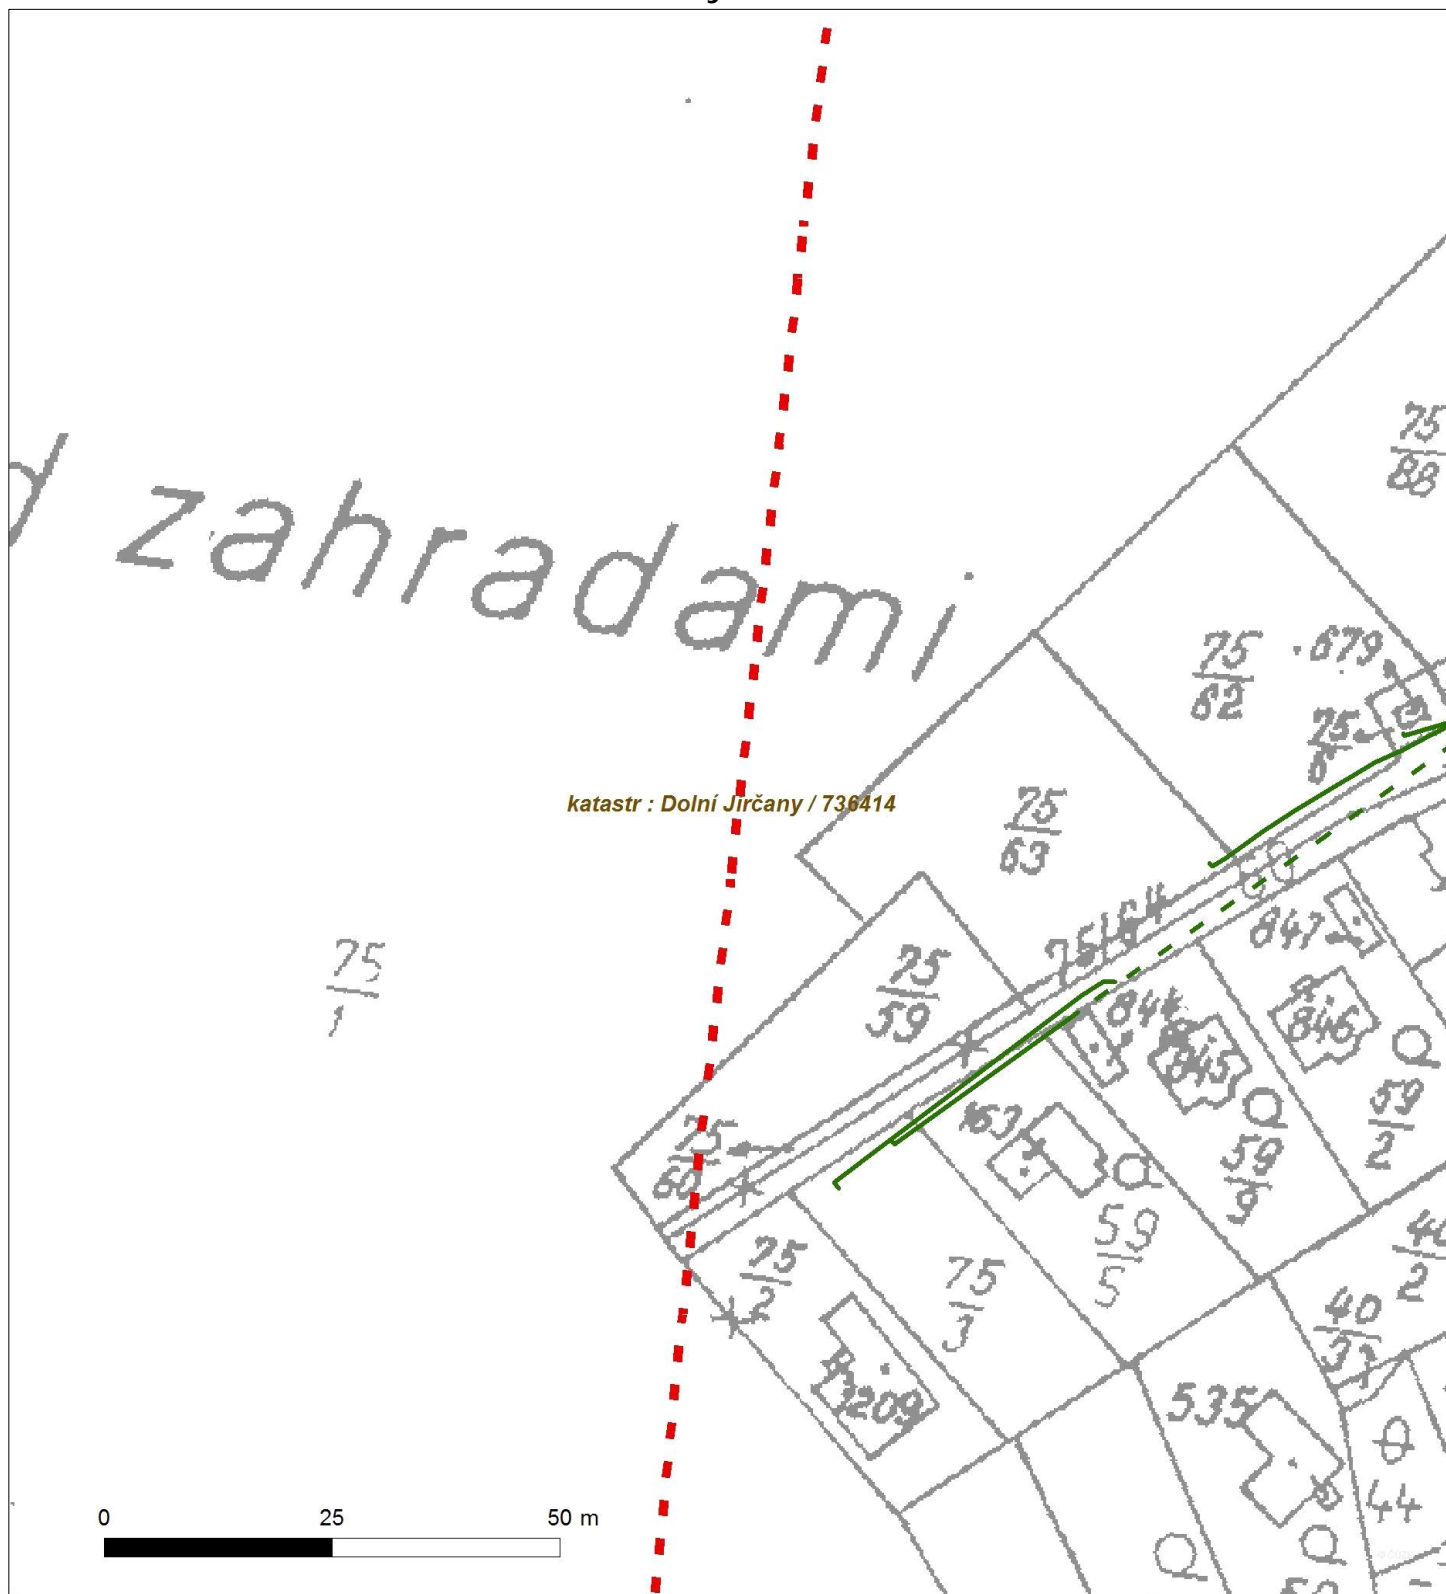






Platí pouze se sdělením číslo 0100434767.

Zakreslené polohy zařízení v příloze jsou pouze informativní.

### Situční výkres - list 16

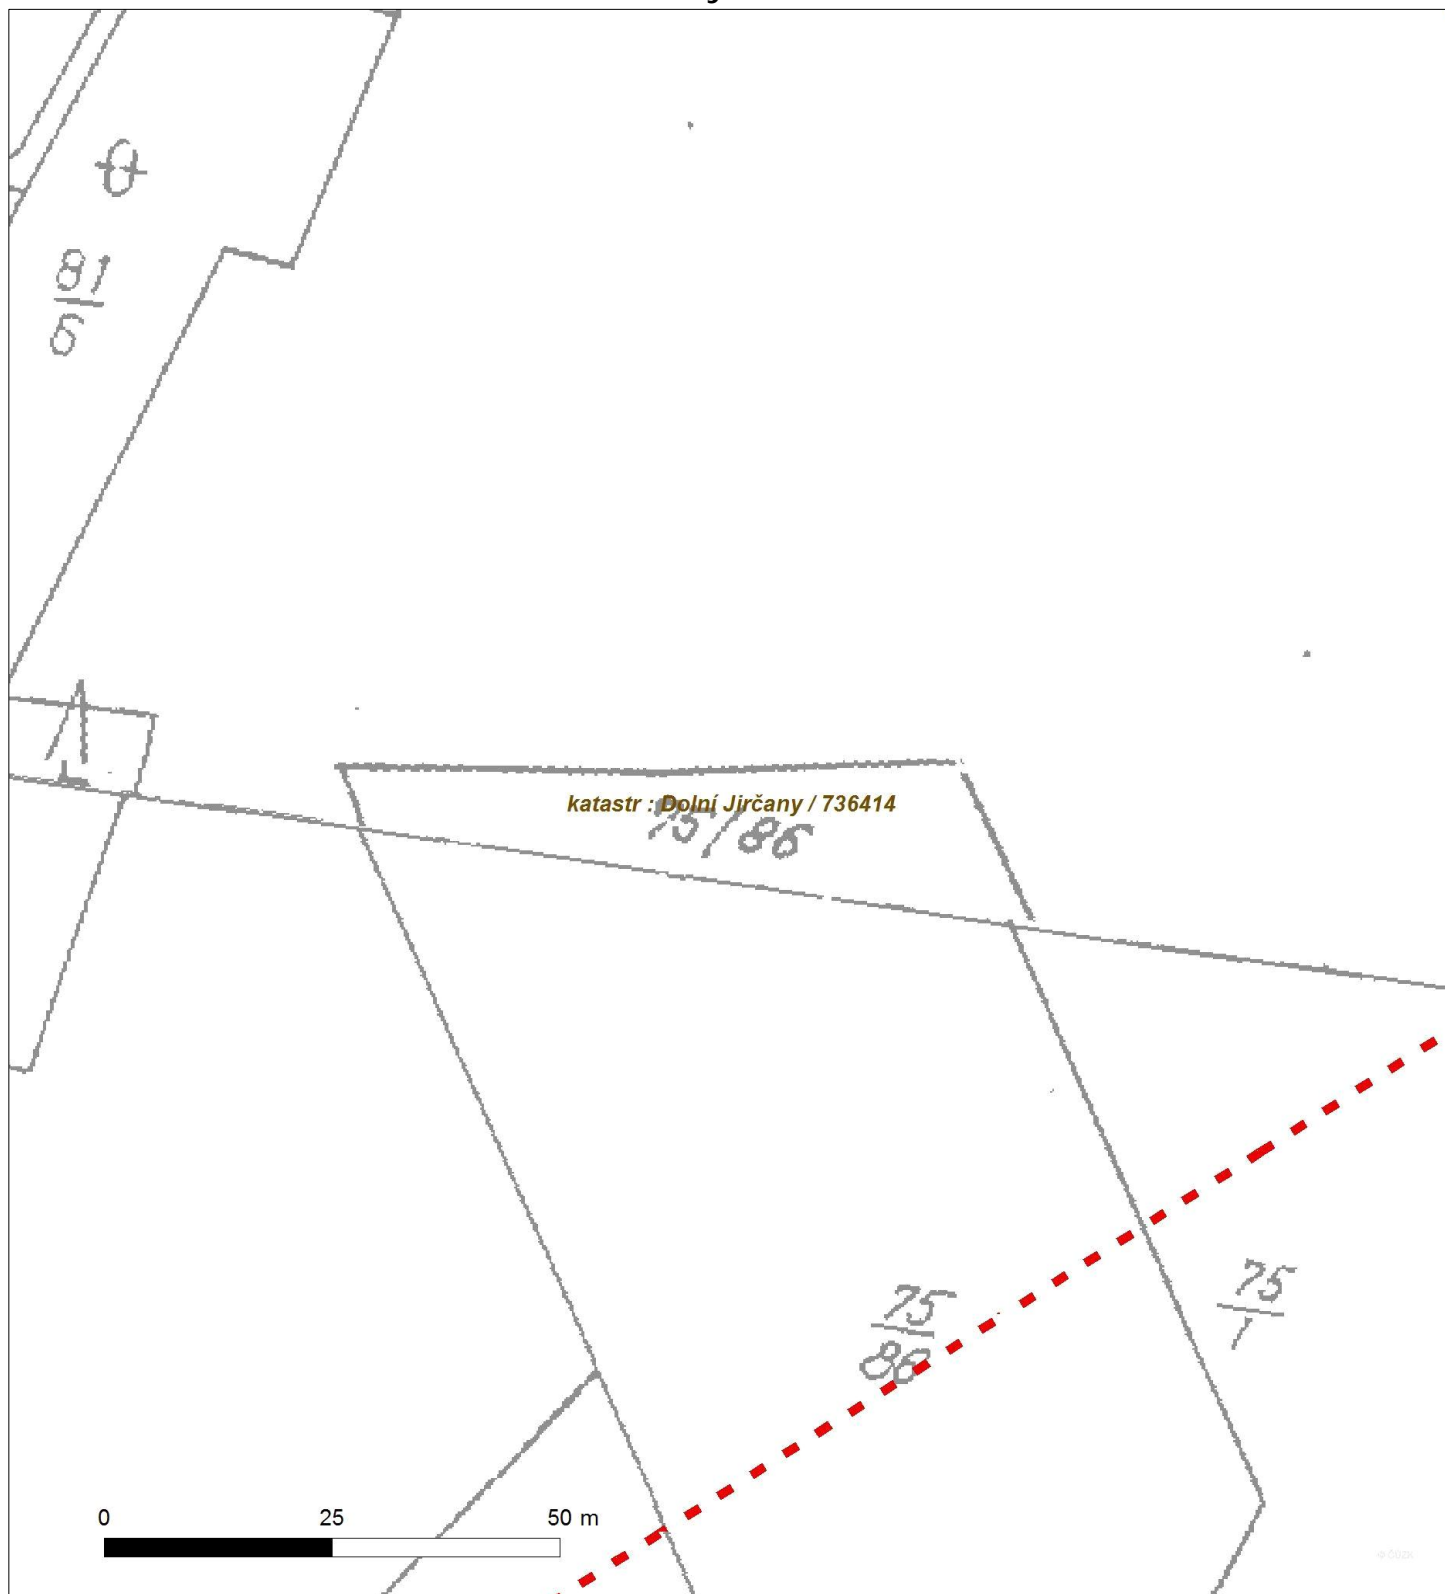




Platí pouze se sdělením číslo 0100434767.

Zakreslené polohy zařazení v ploše jsou pouze informativní.

### Situční výkres - list 17

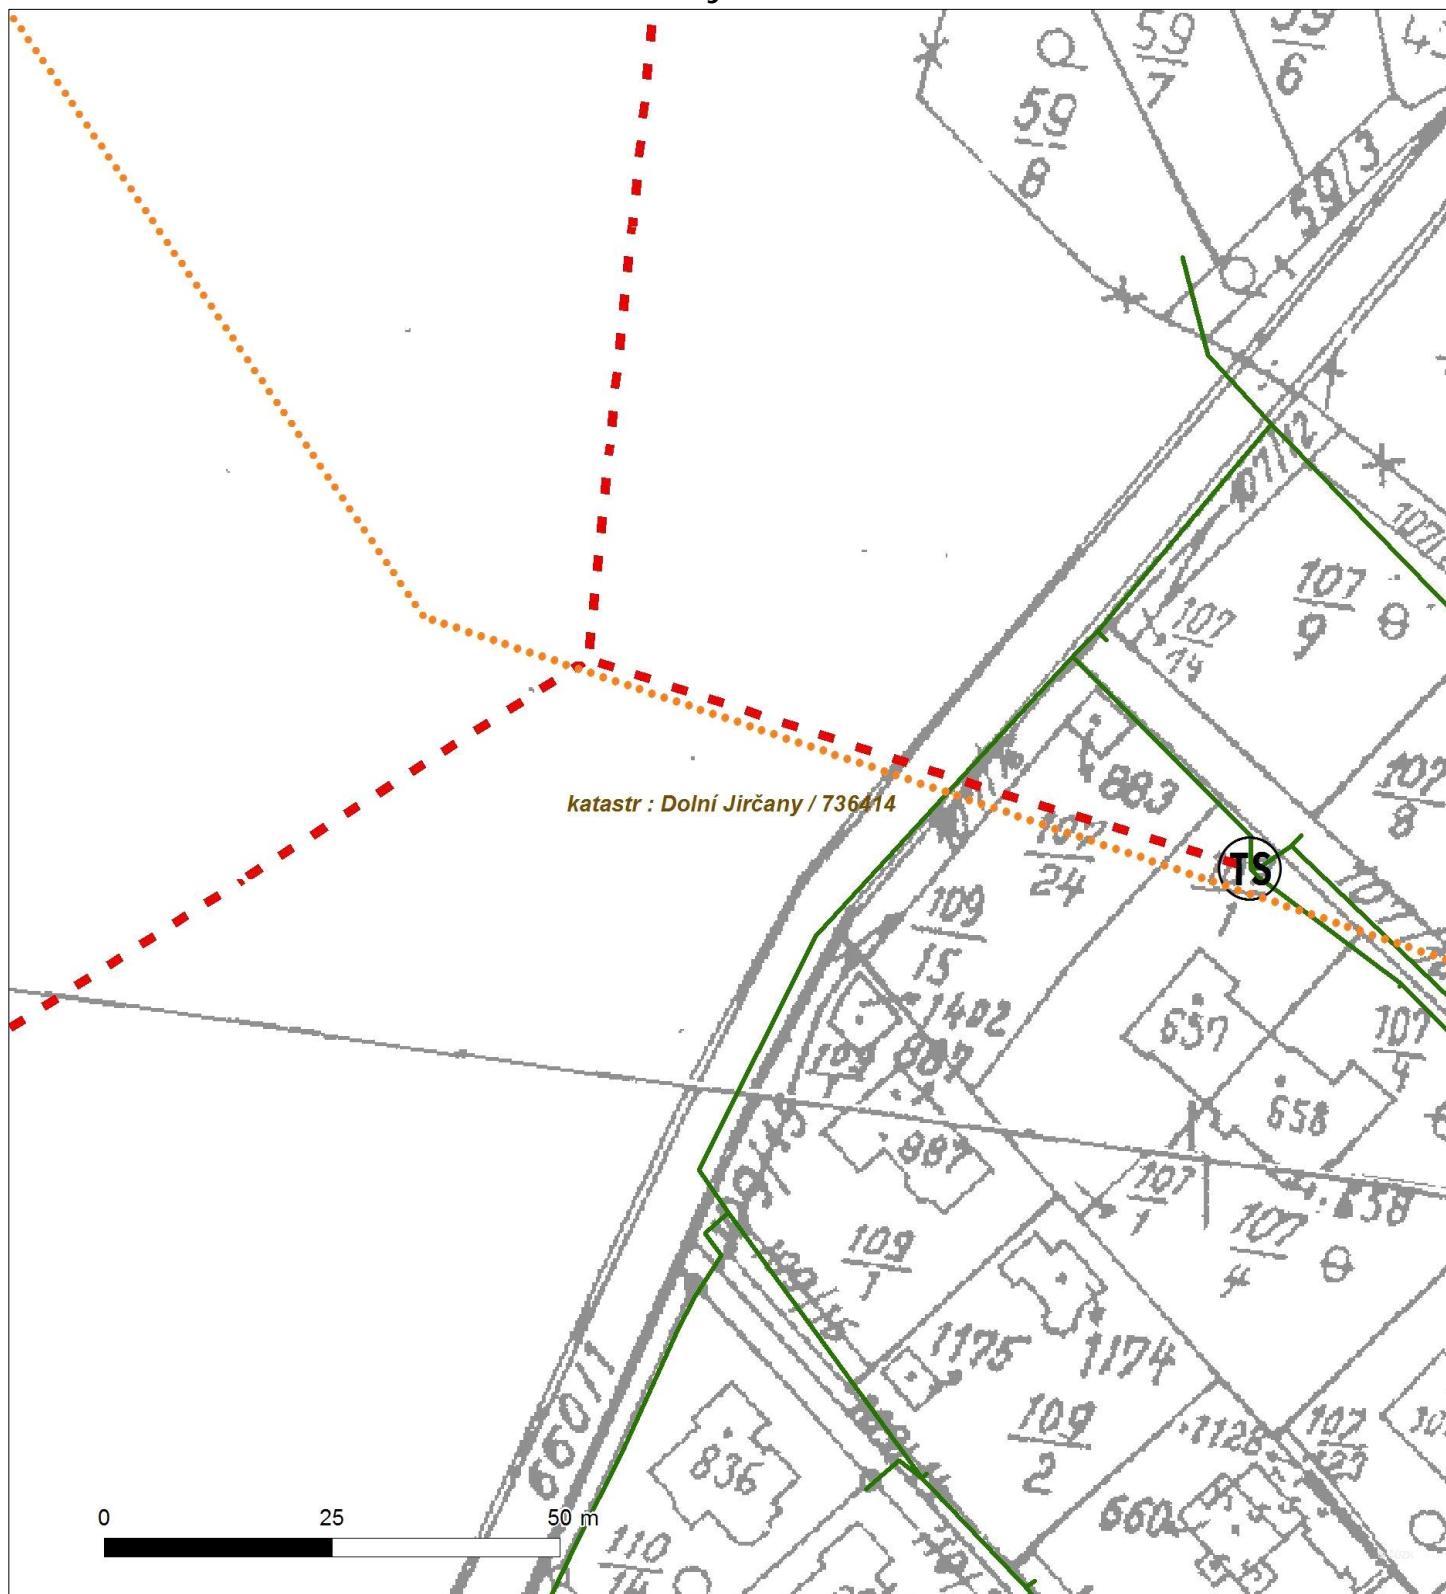





Platí pouze se sdělením číslo 0100434767.

Zakreslené polohy zařízení v příloze jsou pouze informativní.

### Situční výkres - list 18

