SITUACE
1:200

VYTVOŘENO POMOCÍ PROGRAMU:
AutoCAD®, CADKON®

ING. JIŘÍ FUK

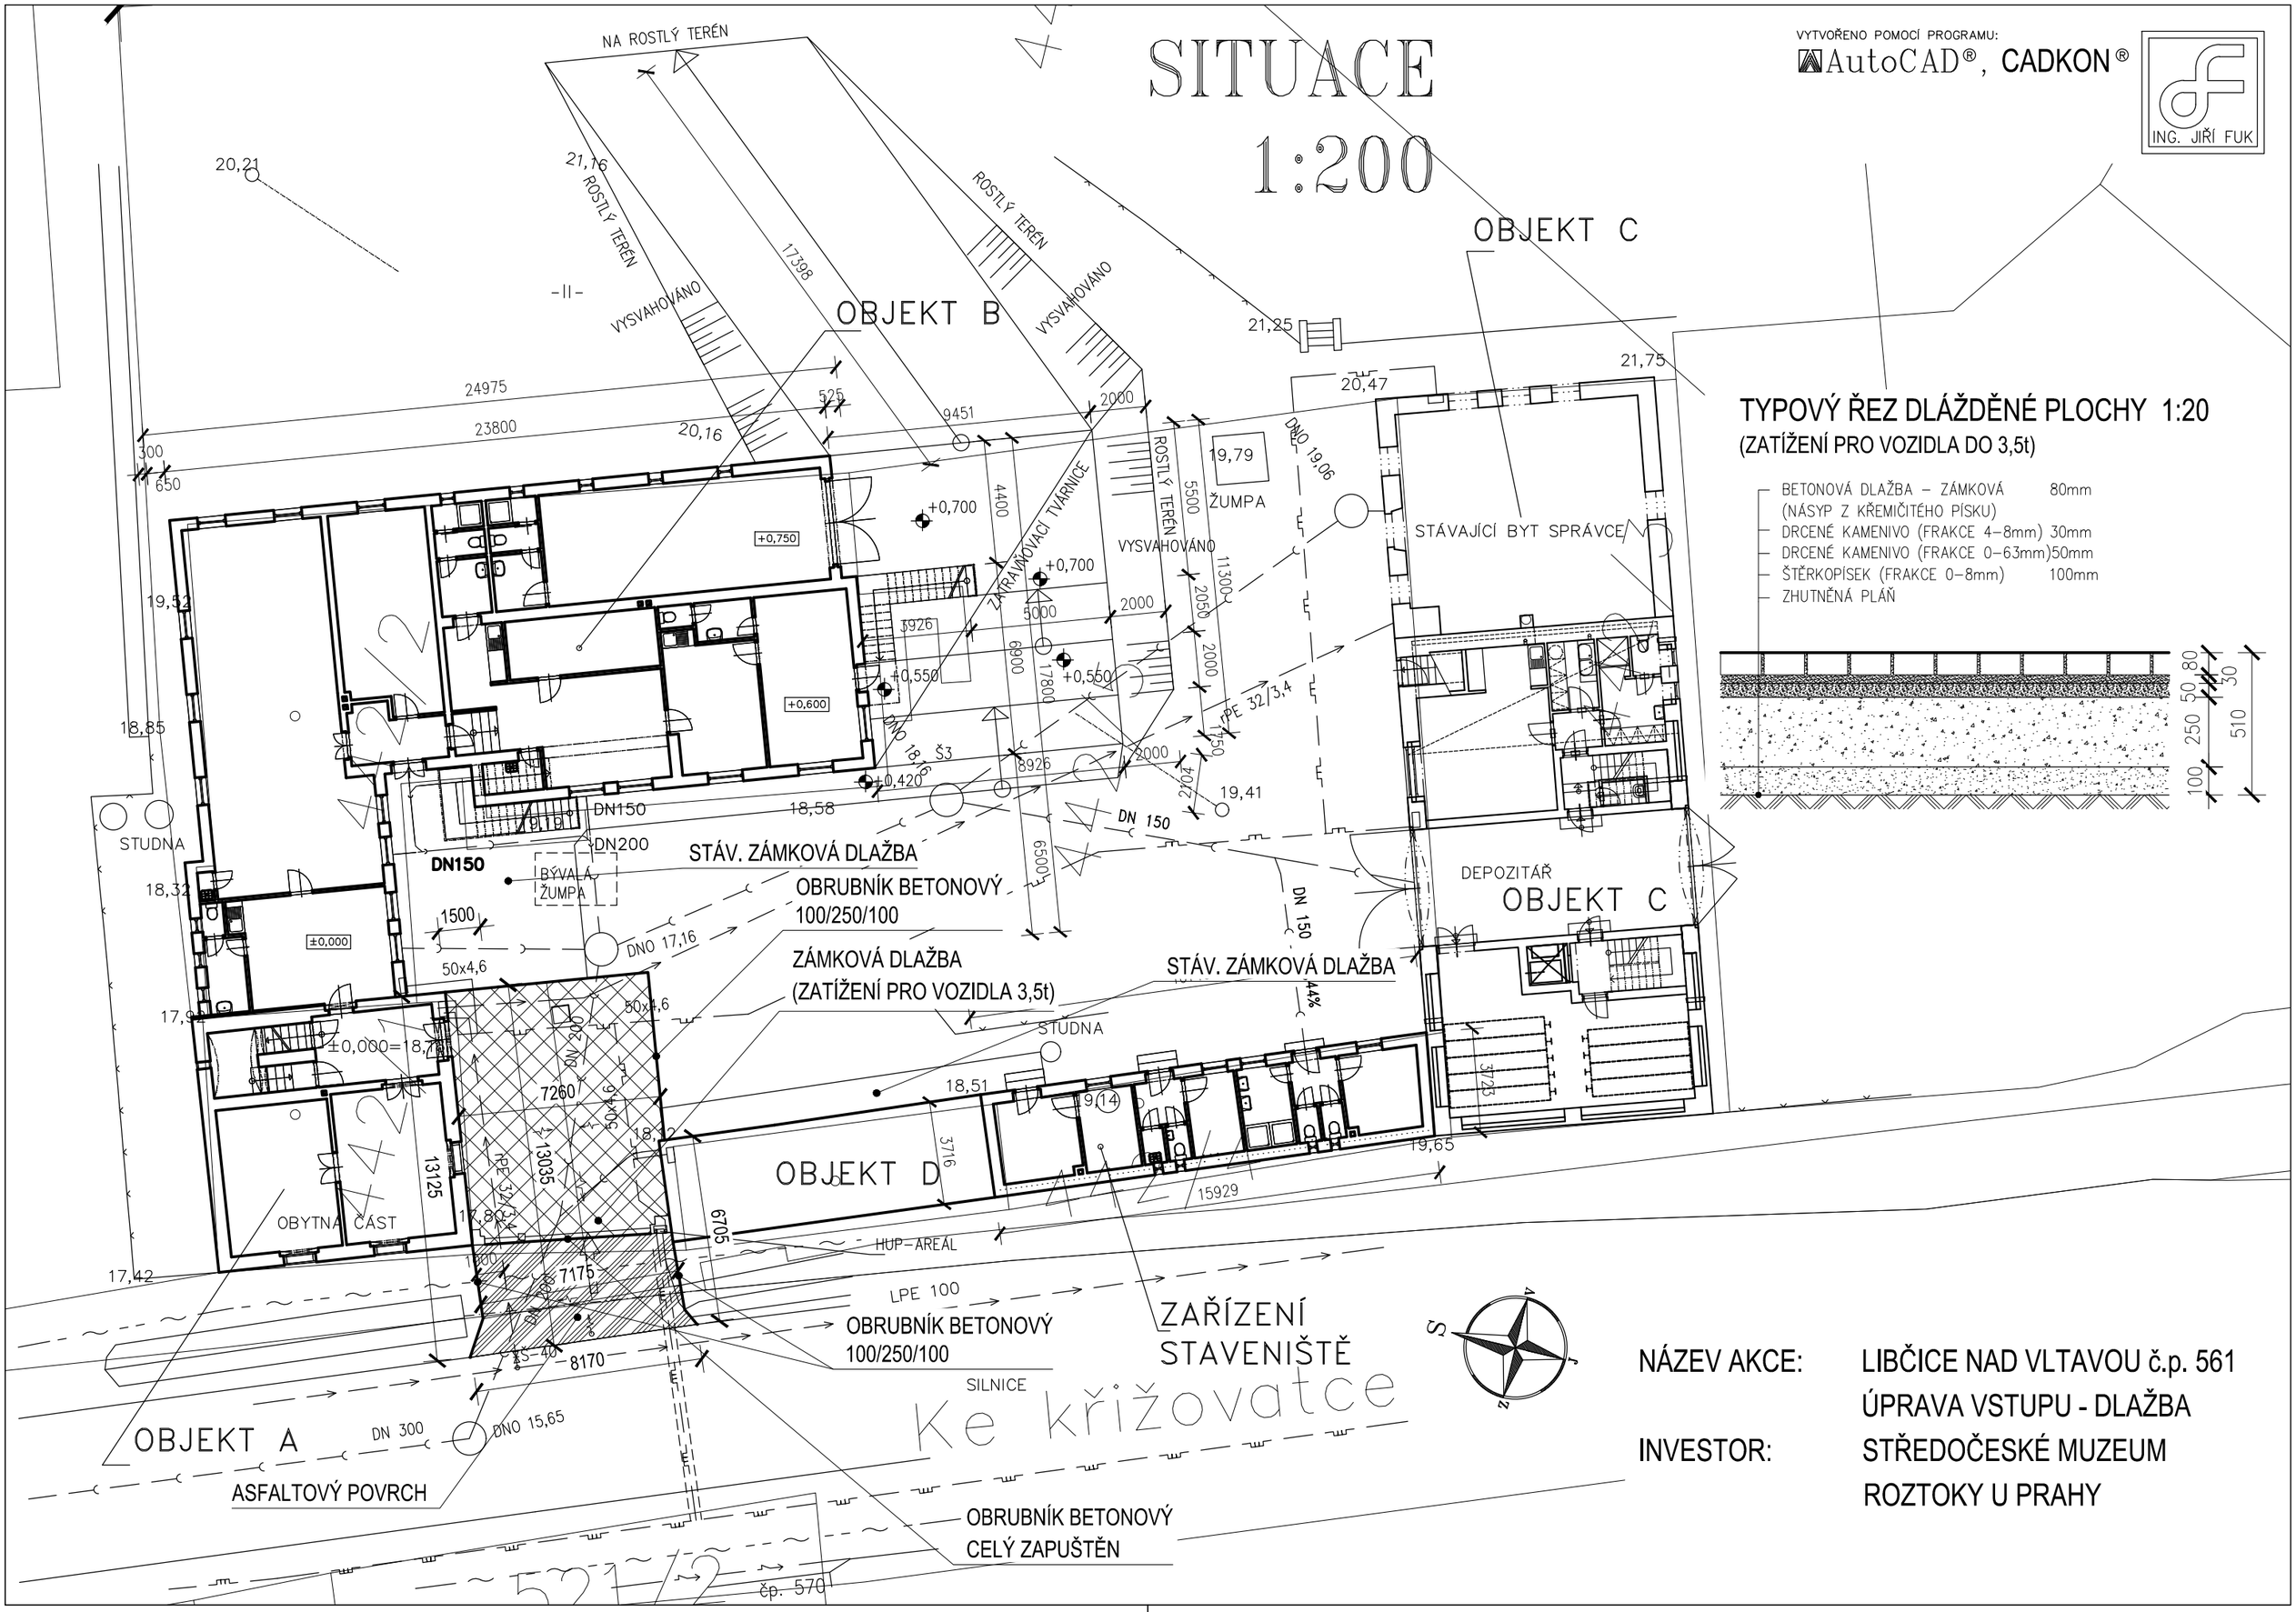

TYPOVÝ ŘEZ DLÁŽDĚNÉ PLOCHY 1:20
(ZATÍŽENÍ PRO VOZIDLA DO 3,5t)

- BETONOVÁ DLAŽBA – ZÁMKOVÁ 80mm
  (NÁSYP Z KŘEMIČITÉHO PÍSKU)
- DRCENÉ KAMENIVO (FRAKCE 4–8mm) 30mm
- DRCENÉ KAMENIVO (FRAKCE 0–63mm) 50mm
- ŠTĚRKOPÍSEK (FRAKCE 0–8mm) 100mm
- ZHUTNĚNÁ PLÁŇ

NÁZEV AKCE: LIBČICE NAD VLTAVOU č.p. 561
ÚPRAVA VSTUPU - DLAŽBA

INVESTOR: STŘEDOČESKÉ MUZEUM
ROZTOKY U PRAHY