


PLOŠINA 1

č.p.	název - rozměr	rozměr	ks
1	JÄKL 80/80/5	933	3
2	JÄKL 80/80/5	920	3
3	JÄKL 80/80/5	920	3
4	JÄKL 50/50/5	306	3
5	JÄKL 50/50/5	232	3
6	JÄKL 50/50/5	1326	3
7	PL 5 - 144x144		9
8	JÄKL 50/50/5	860	4
9	JÄKL 50/50/5	890	10
10	JÄKL 50/50/5	319	10

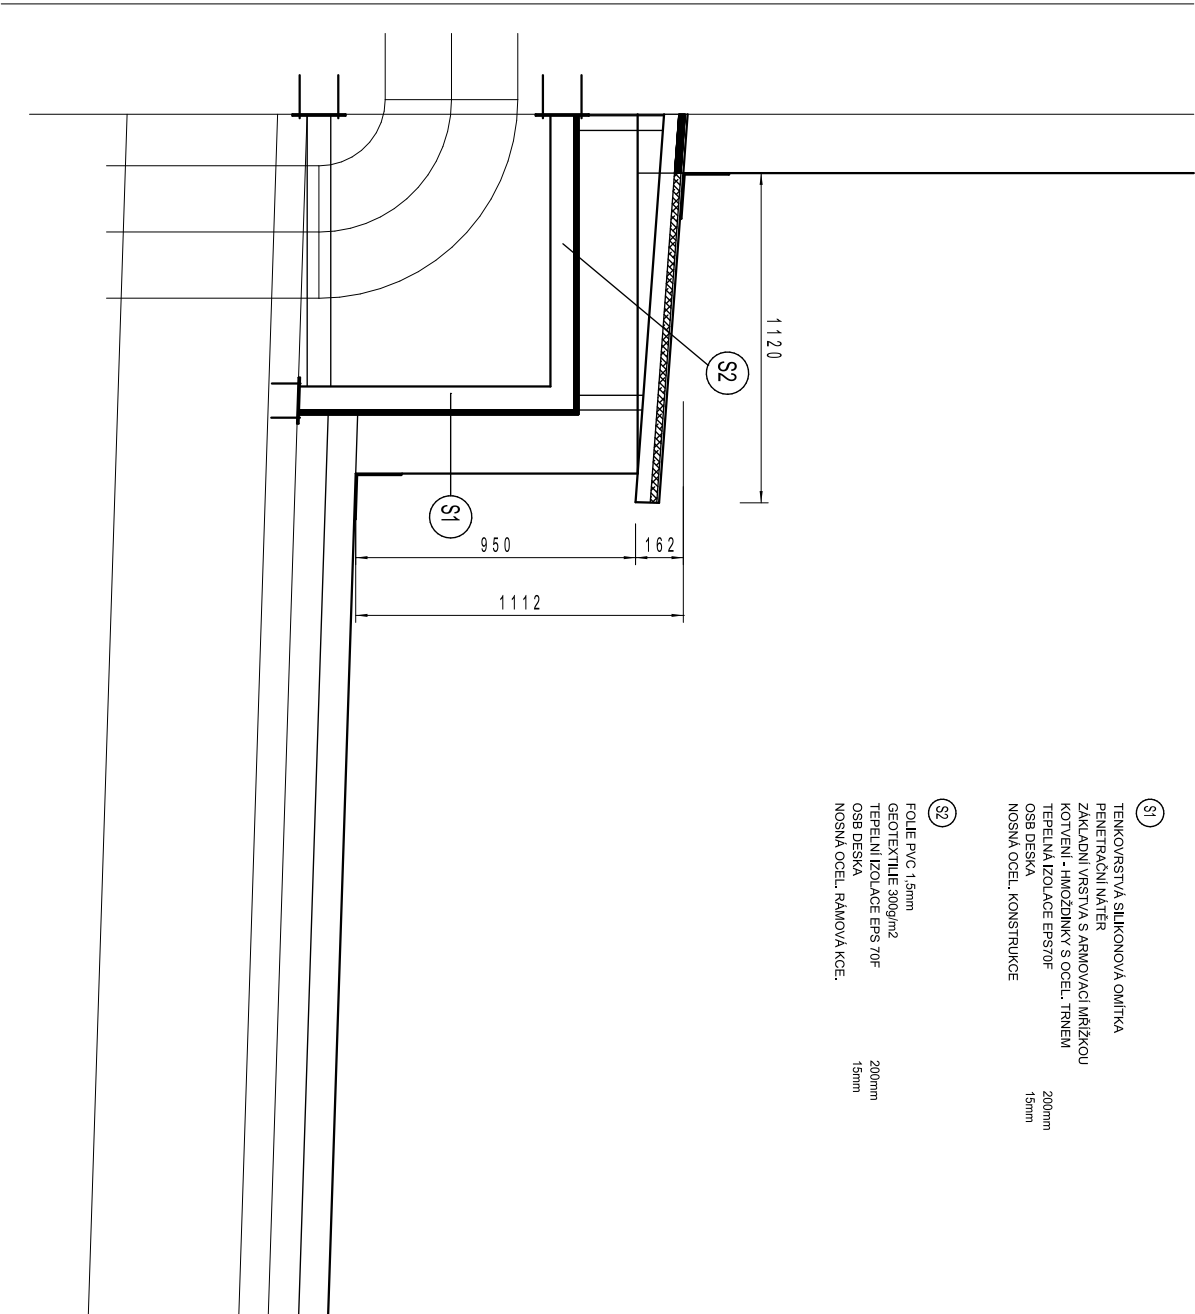

- S1

TENKOVSTVIA SILKONOVÁ OMÍTKA
PENETRAČNÍ NÁTER
ZAKLADNÍ VRSTVA S ARMOVACÍ MŘÍŽKOU
KOTVENÍ - HMOZDINKY S OCEĽ. TRNEM
TEPELNÁ IZOLACE EPS70F
OSB DESKA
NOSNÁ OCEĽ. KONSTRUKCE

200mm
15mm
- S2

FOĽIE PVC 1,5mm
GEOTEXTILIE 300g/m²
TEPELNÍ IZOLACE EPS 70F
OSB DESKA
NOSNÁ OCEĽ. RÁMOVÁ KCE.

200mm
15mm

STILBOSS

projekční atelier

ANITAS s.r.o.

Turnovská 21
IČO:257 55 668 295 01 Mnichovo Hradiště
DIČ:CZ 257 55 668 tel./fax.: 326 774 215

MÍSTO STAVBY:
čp. 10, pozemek st 128/3
kú Loukovce

MĚŘÍTKO 1:25
FORMÁT A3

ZAK.ČÍSLO 1/17

SNÍŽENÍ ENERGETICKÉ NÁROČNOSTI OBJEKTU
INTERNÁTU S TĚLOCVIČNOU OU HUBÁLOV

STAVEBNÍ ÚŘAD: Mnichovo Hradiště
KRAJ: Středočeský

INVESTOR: SOU HUBÁLOV
Hubálov 17
294 11 Loukovce

zodpovědný projektant:
Ing.Tomáš RAKOUSKÝ

ČÁST D.1.1.b
Č.VÝKRESU 14

documentaci vypracoval:
Jaroslav Bártla