



DEMONTÁŽ

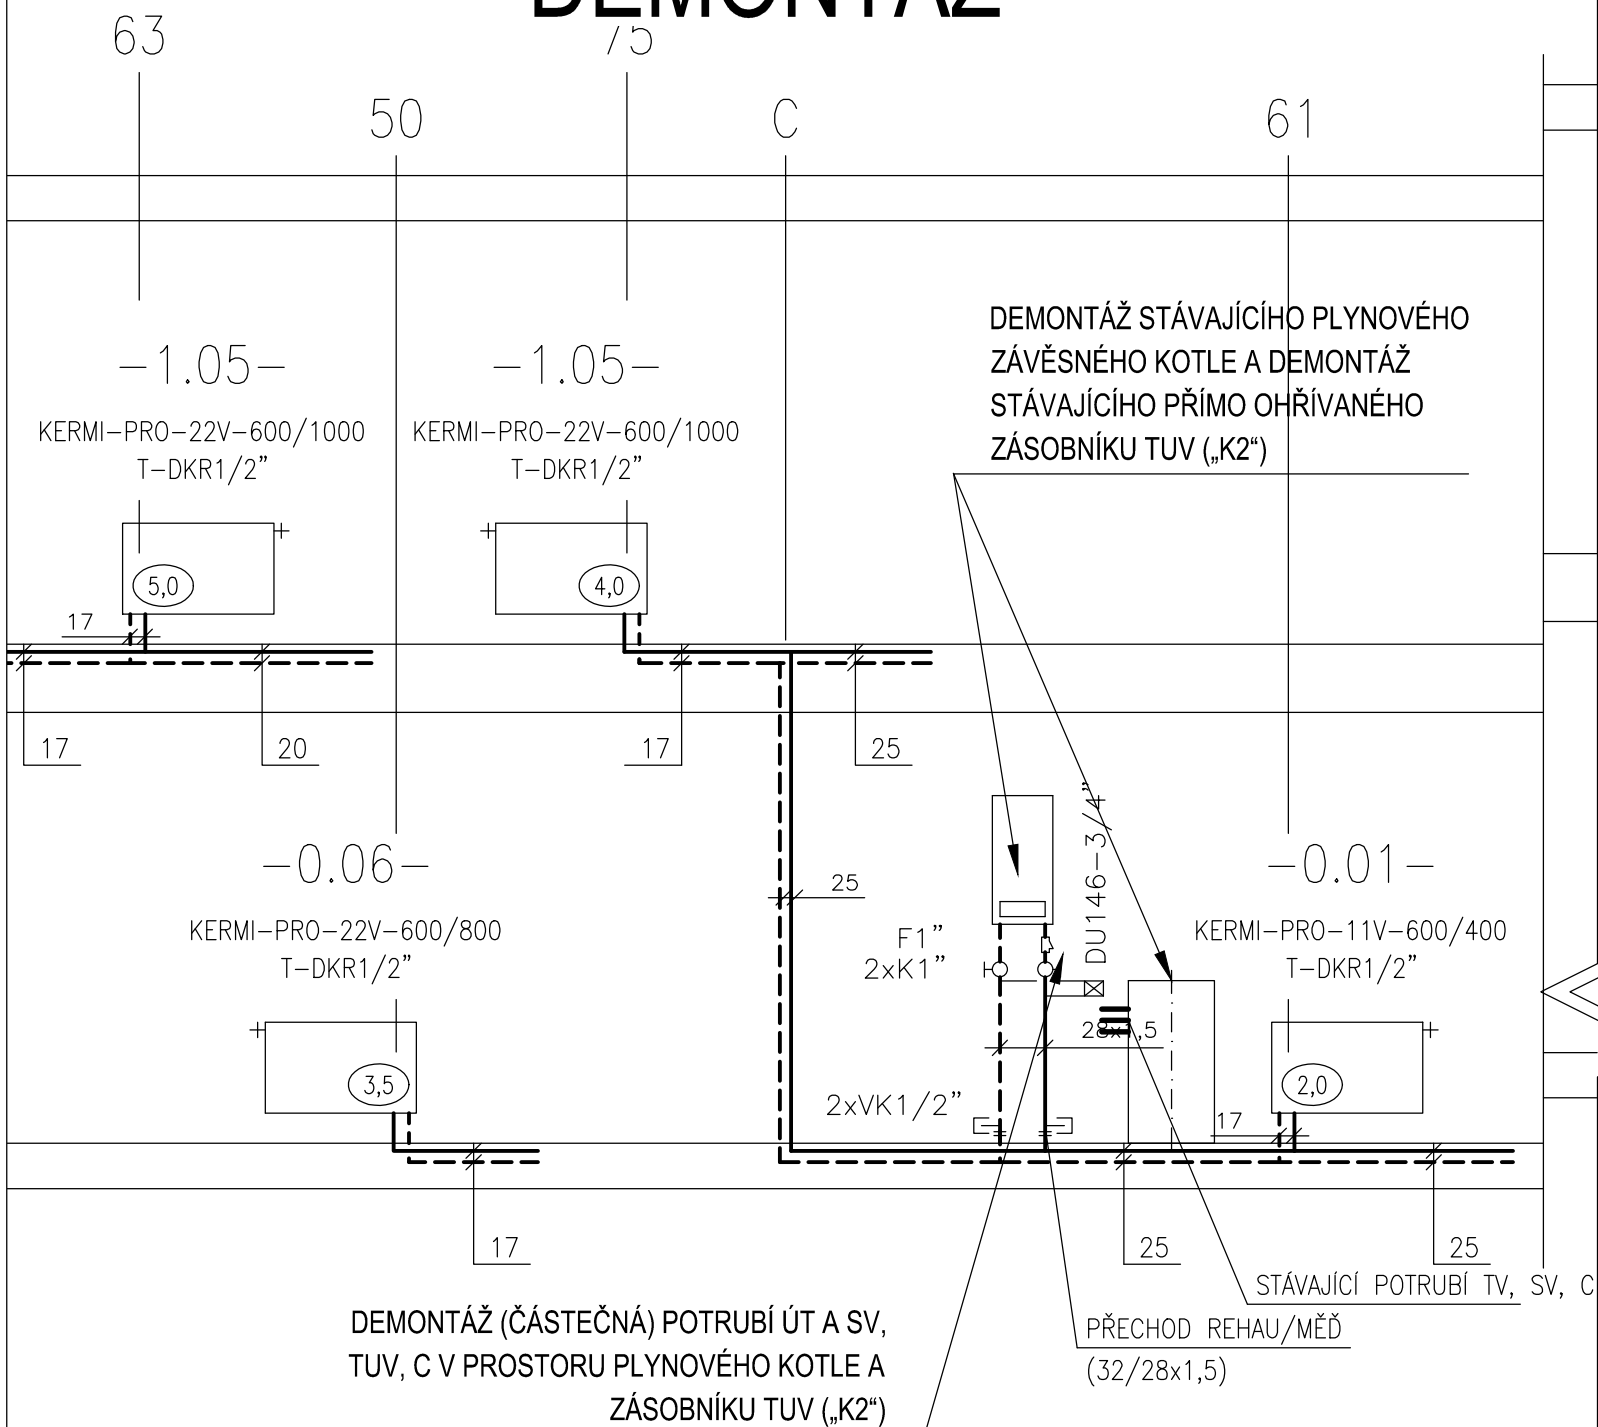

NOVÝ STAV

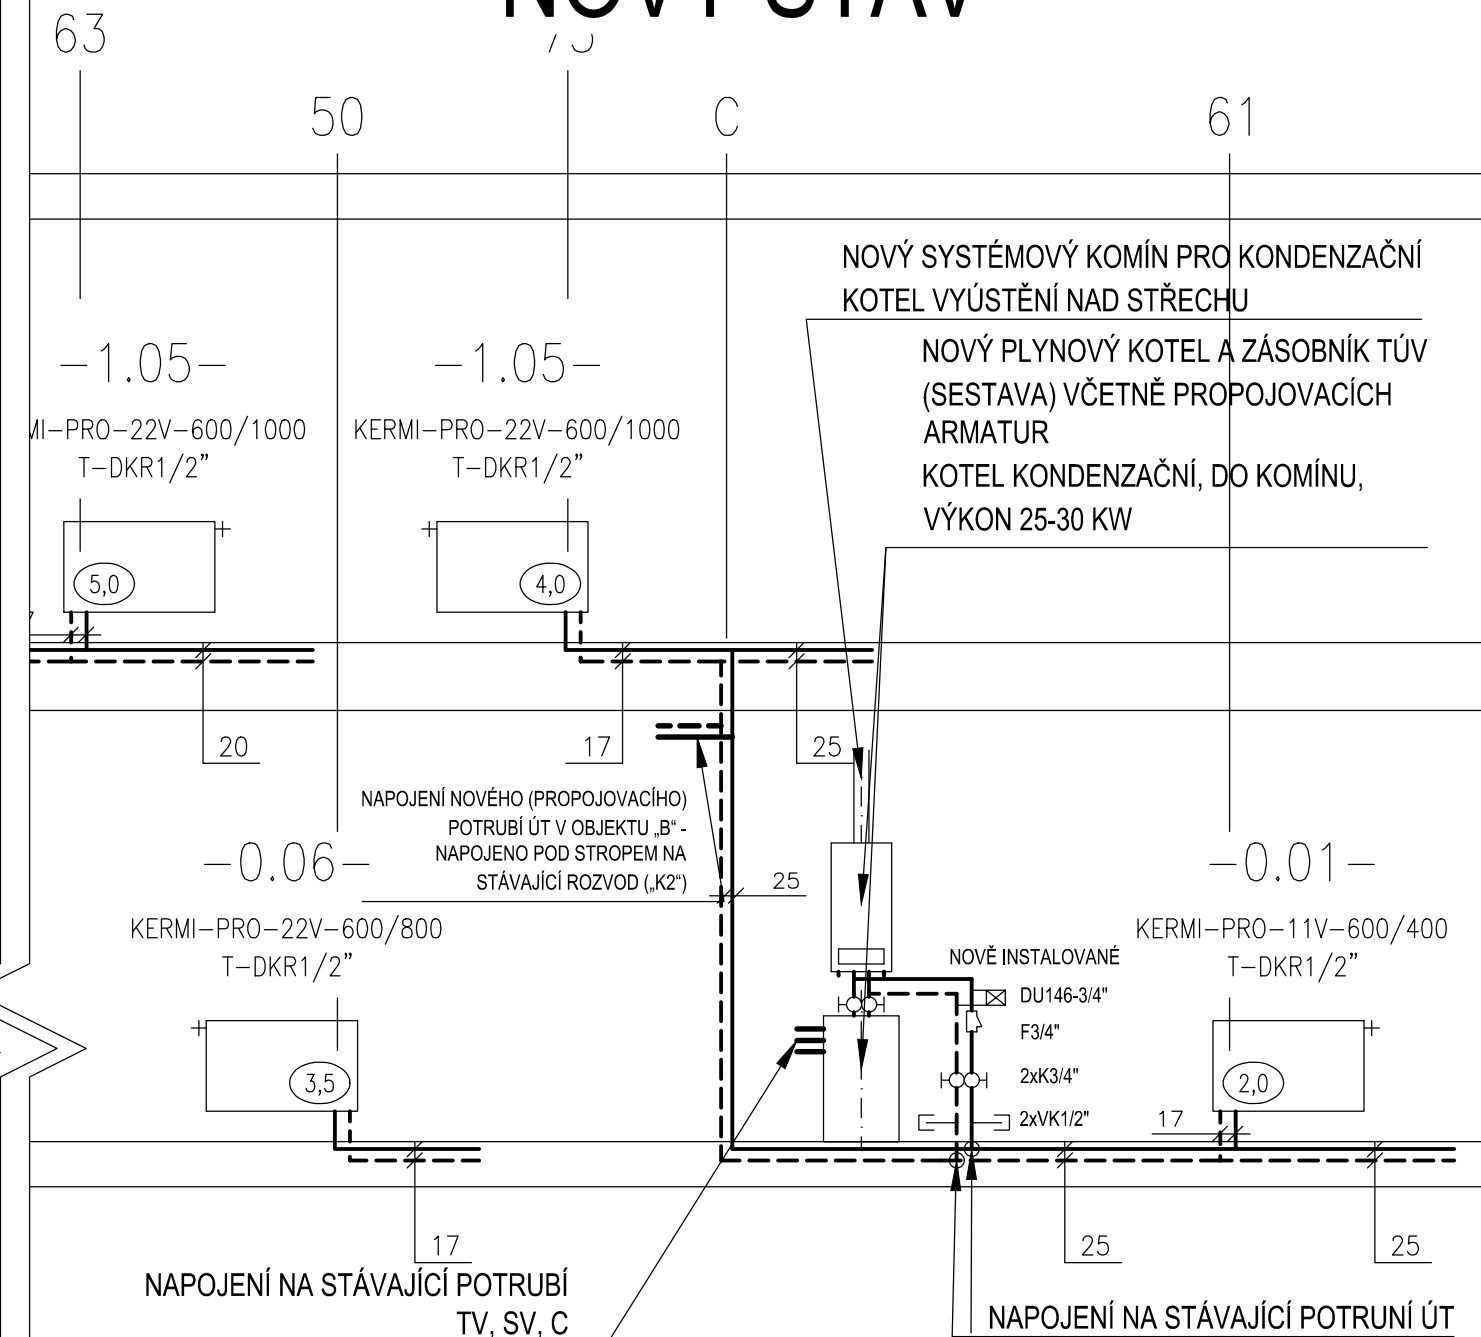

© SIPK-2019

STAVEBNÍ, INŽENÝRSKÁ A PROJEKTOVÁ KANCELÁŘ ING. JOSEF FUK	
<small>IČO:10159631, DIČ:CZ5601161170 P.O. BOX 174, PRAHA 6, 160 00, TEL.: +420 233325637, E-mail: sipk-fuk@sipk.cz</small>	
<small>VYPRACOVAL:</small> ING. J. FUK	<small>INVESTOR:</small> STŘEDOČESKÉ MUZEUM V ROZTOKÁCH U PRAHY - PŘÍSPĚVKOVÁ ORGANIZACE Zámek č.p. 1, 252 63 - Roztoky u Prahy
<small>AKCE:</small> DEPOZITÁŘ LIBČICE NAD VLTAVOU VÝMĚNA KOTLŮ ÚT Č.P. 561 CHÝNOV, LIBČICE NAD VLTAVOU Č.P. 561 CHÝNOV LIBČICE NAD VLTAVOU KATASTRÁLNÍ ÚZEMÍ CHÝNOV (6818141)	<small>ČÍSLO ZAKÁZKY:</small> F - 2091/2019
<small>DÍL:</small> D 1.4 B1 - VYTÁPĚNÍ	<small>DATUM:</small> 09/2019
<small>OBSAH:</small> OBJEKT "B" SCHEMA	<small>FORMÁT:</small> 2x A4
	<small>DRUH PD:</small> DOS
	<small>MĚŘITKO:</small> 1:50
	<small>DÍL:</small> Č. VÝKRESU:
	D.1.4.B1 3