
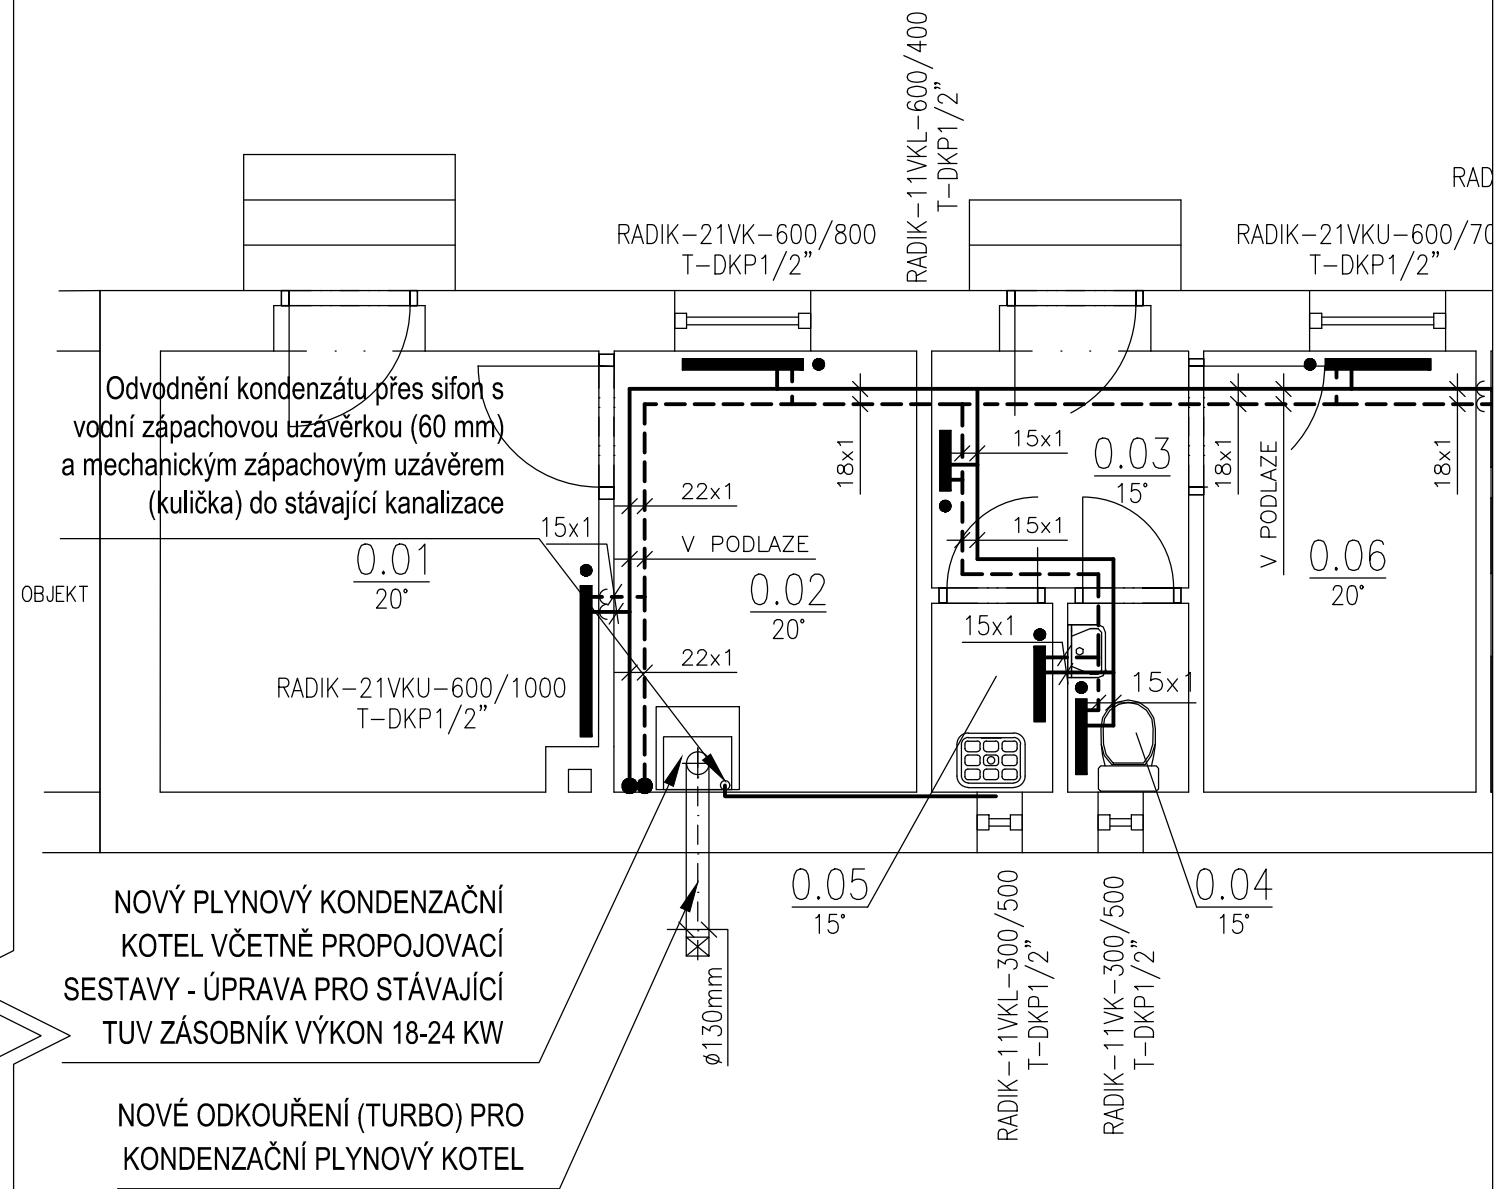


DEMONTÁŽ

NOVÝ STAV

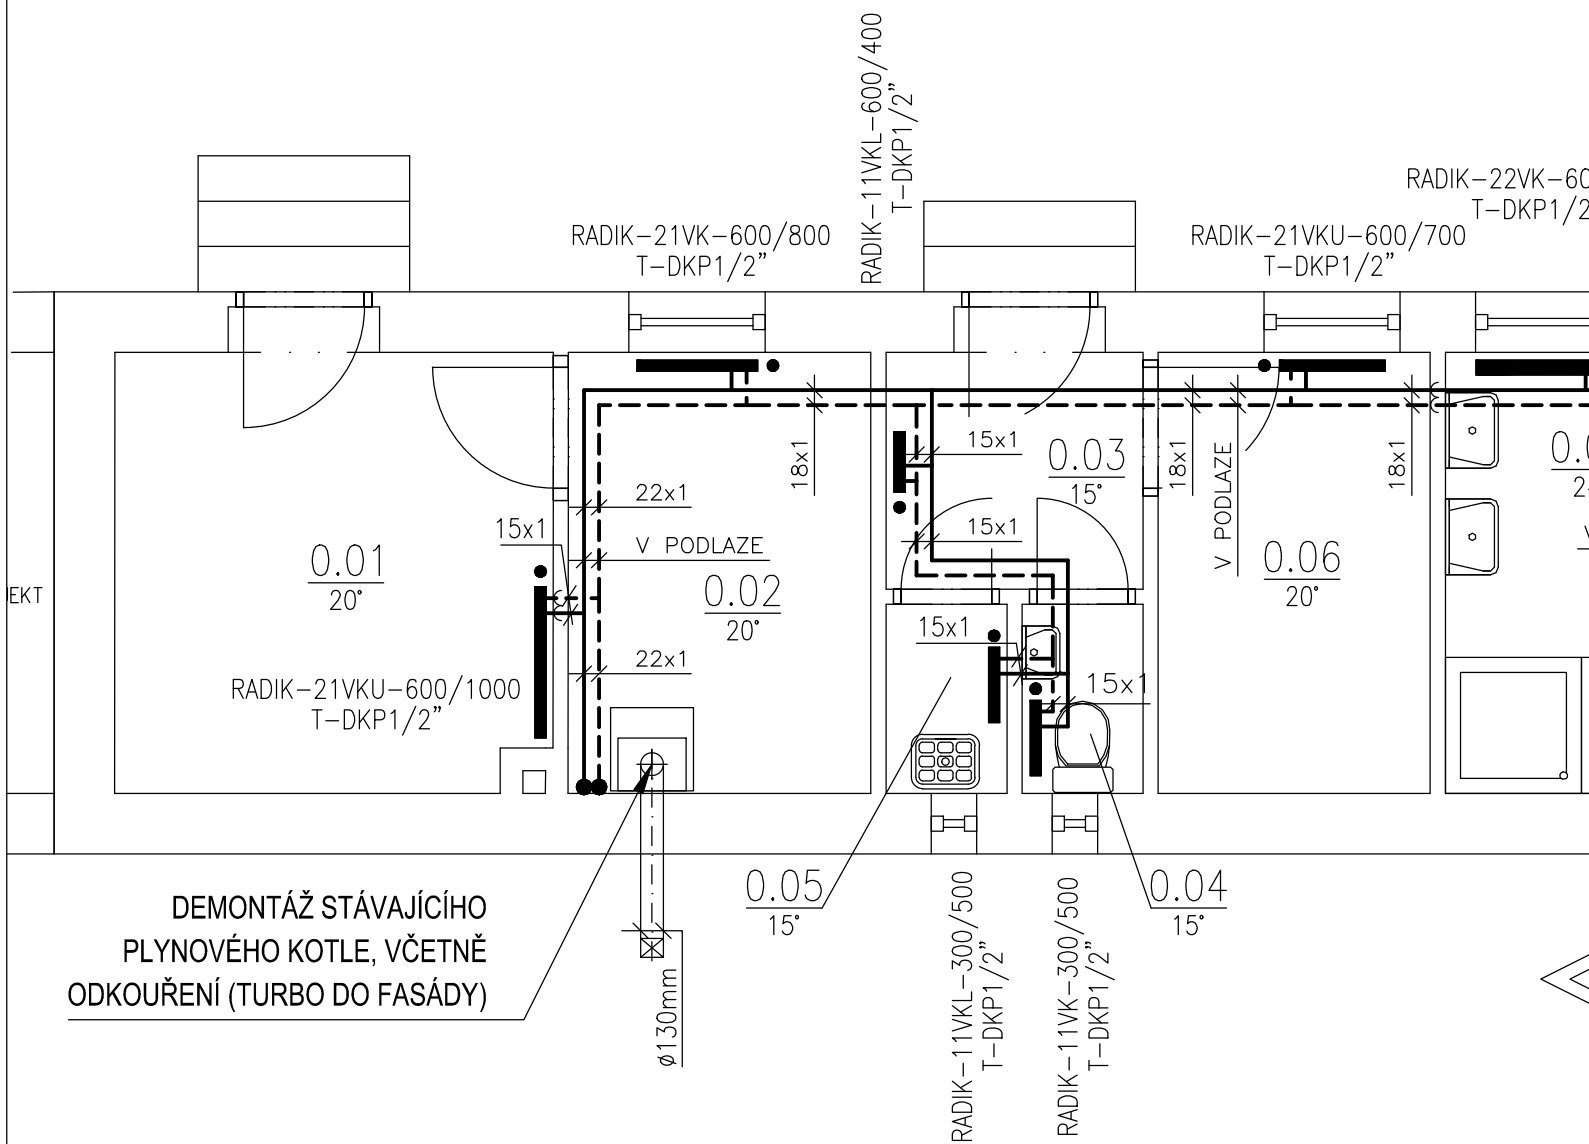

LEGENDA MÍSTNOSTÍ

Č.M.	NÁZEV MÍSTNOSTI	PLOCHA m ²	DRUH PODLAHY	POZNÁMKA
0.01	ZAŘÍZENÍ STAVENIŠTĚ	8.65	BETONOVÁ PODLAHA	
0.02	ZAŘ. STAVENIŠTĚ	5.84	BETONOVÁ PODLAHA	
0.03	PŘEDSÍŇ	2.96	KER. DLAŽBA	Soklík 100mm
0.04	WC	1.00	KER. DLAŽBA	obklad do v.2000 mm
0.05	ÚKLID	1.00	KER. DLAŽBA	obklad do v.2000 mm
0.06	ZAŘ. STAVENIŠTĚ	5.25	KER. DLAŽBA	Soklík 100mm
0.07	UMÝVÁRNA	5.25	KER. DLAŽBA	obklad do v.2000 mm
0.08	PŘEDSÍŇ	2.96	KER. DLAŽBA	Soklík 100mm
0.09	WC	1.00	KER. DLAŽBA	obklad do v.2000 mm
0.10	WC	1.00	KER. DLAŽBA	obklad do v.2000 mm
0.11	ŠATNA	7.87	KER. DLAŽBA	Soklík 100mm

© SIPK-2019

STAVEBNÍ, INŽENÝRSKÁ A PROJEKTOVÁ KANCELÁŘ ING. JOSEF FUK	
<small>IČO:10159631, DIČ:CZ5601161170 P.O. BOX 174, PRAHA 6, 160 00, TEL.: +420 233325637, E-mail: sipk-fuk@sipk.cz</small>	
<small>VYPRACOVAL:</small> ING. J. FUK	<small>INVESTOR:</small> STŘEDOČESKÉ MUZEUM V ROZTOKÁCH U PRAHY - PŘÍSPĚVKOVÁ ORGANIZACE Zámek č.p. 1, 252 63 - Roztoky u Prahy
<small>AKCE:</small> DEPOZITÁŘ LIBČICE NAD VLTAVOU VÝMĚNA KOTLŮ ÚT Č.P. 561 CHÝNOV, LIBČICE NAD VLTAVOU Č.P. 561 CHÝNOV LIBČICE NAD VLTAVOU KATASTRÁLNÍ ÚZEMÍ CHÝNOV (6818141)	<small>ČÍSLO ZAKÁZKY:</small> F - 2091/2019
<small>DÍL:</small> D 1.4 B1 - VYTÁPĚNÍ	<small>DATUM:</small> 09/2019
<small>OBSAH:</small> OBJEKT "ŠATNY" PŮDORYS 1.N.P - PŘÍZEMÍ	<small>FORMÁT:</small> 2x A4
	<small>DRUH PD:</small> DOS
	<small>MĚŘITKO:</small> 1:50
	<small>DÍL:</small> Č. VÝKRESU:
	D.1.4.B1 4