



# DEMONTÁŽ

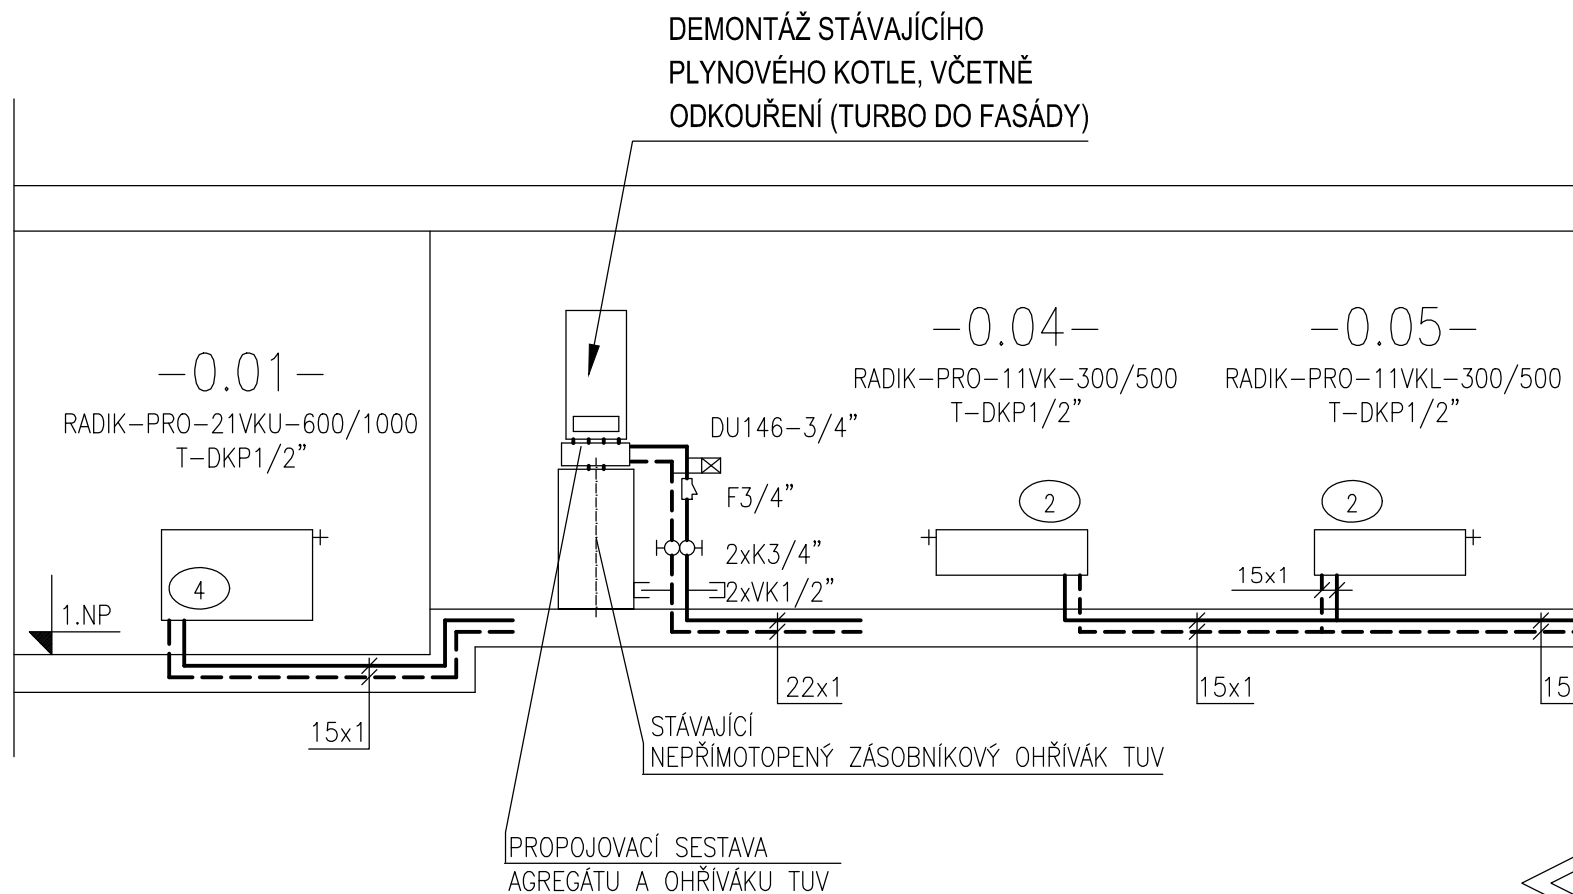

# NOVÝ STAV

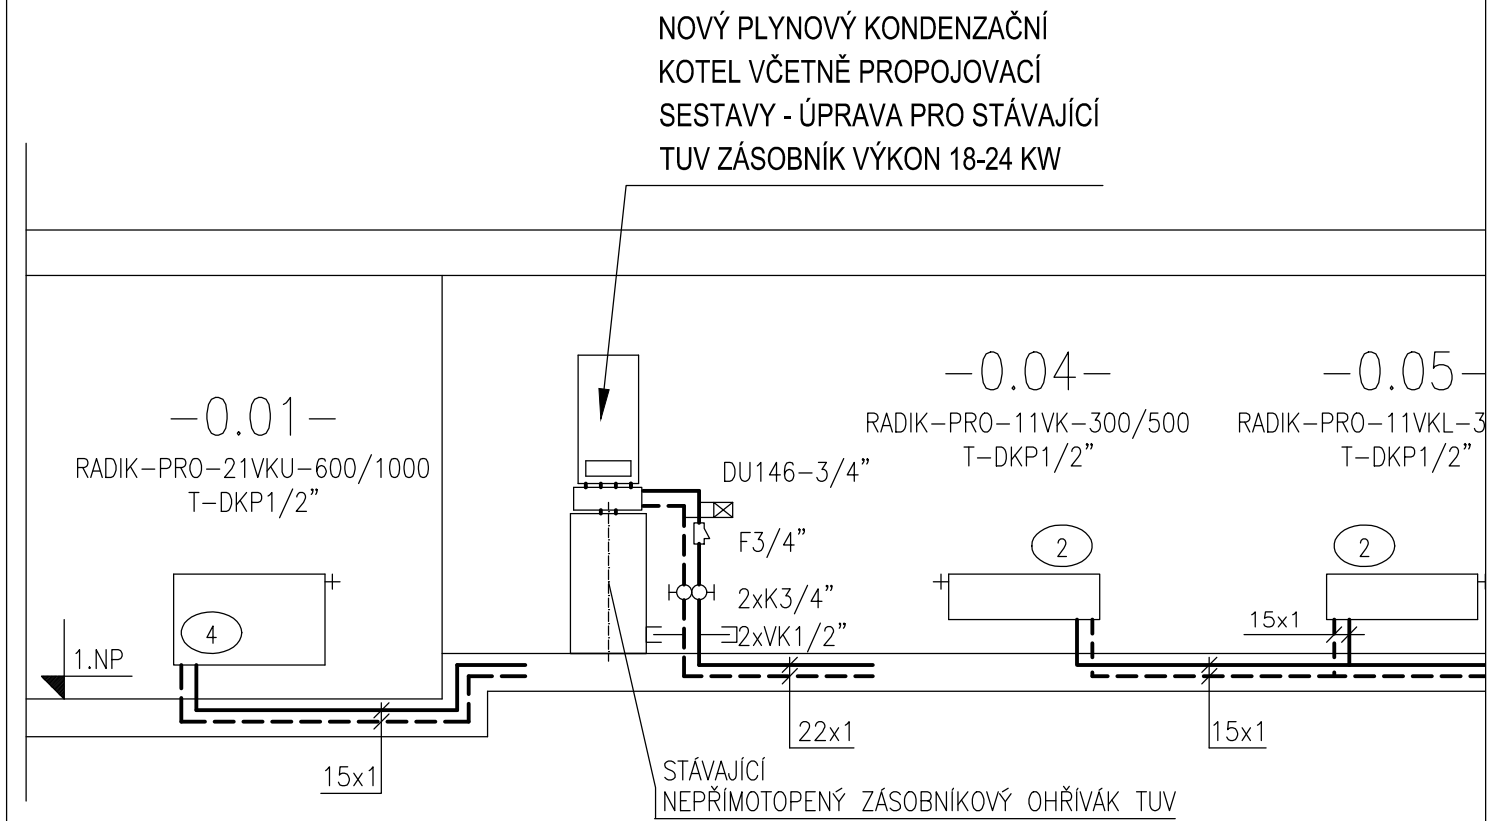

© SIPK-2019

STAVEBNÍ, INŽENÝRSKÁ A PROJEKTOVÁ KANCELÁŘ ING. JOSEF FUK

IČO:10159631, DIČ:CZ5601161170  
P.O. BOX 174, PRAHA 6, 160 00, TEL.: +420 233325637, E-mail: sipk-fuk@sipk.cz

VYPRACOVAL:  
ING. J. FUK

INVESTOR: STŘEDOČESKÉ MUZEUM V ROZTOKÁCH U PRAHY  
- PŘÍSPĚVKOVÁ ORGANIZACE  
Zámek č.p. 1, 252 63 - Roztoky u Prahy

AKCE: DEPOZITÁŘ LIBČICE NAD VLTAVOU  
VÝMĚNA KOTLŮ ÚT  
Č.P. 561 CHÝNOV, LIBČICE NAD VLTAVOU  
Č.P. 561 CHÝNOV  
LIBČICE NAD VLTAVOU  
KATASTRÁLNÍ ÚZEMÍ CHÝNOV (6818141)

ČÍSLO ZAKÁZKY:

F - 2091/2019

DATUM: 09/2019

FORMÁT: 2x A4

DRUH PD: DOS

MĚŘÍTKO: 1:50

DÍL: D 1.4 B1 - VYTÁPĚNÍ

DÍL: Č. VÝKRESU:

OBSAH: OBJEKT "ŠATNY"  
SCHEMA

D.1.4.B1 5