


DEMONTÁŽ


PRO-11V-900/800 T-DKP1/2" PRO-11V-900/500 T-DKP1/2"

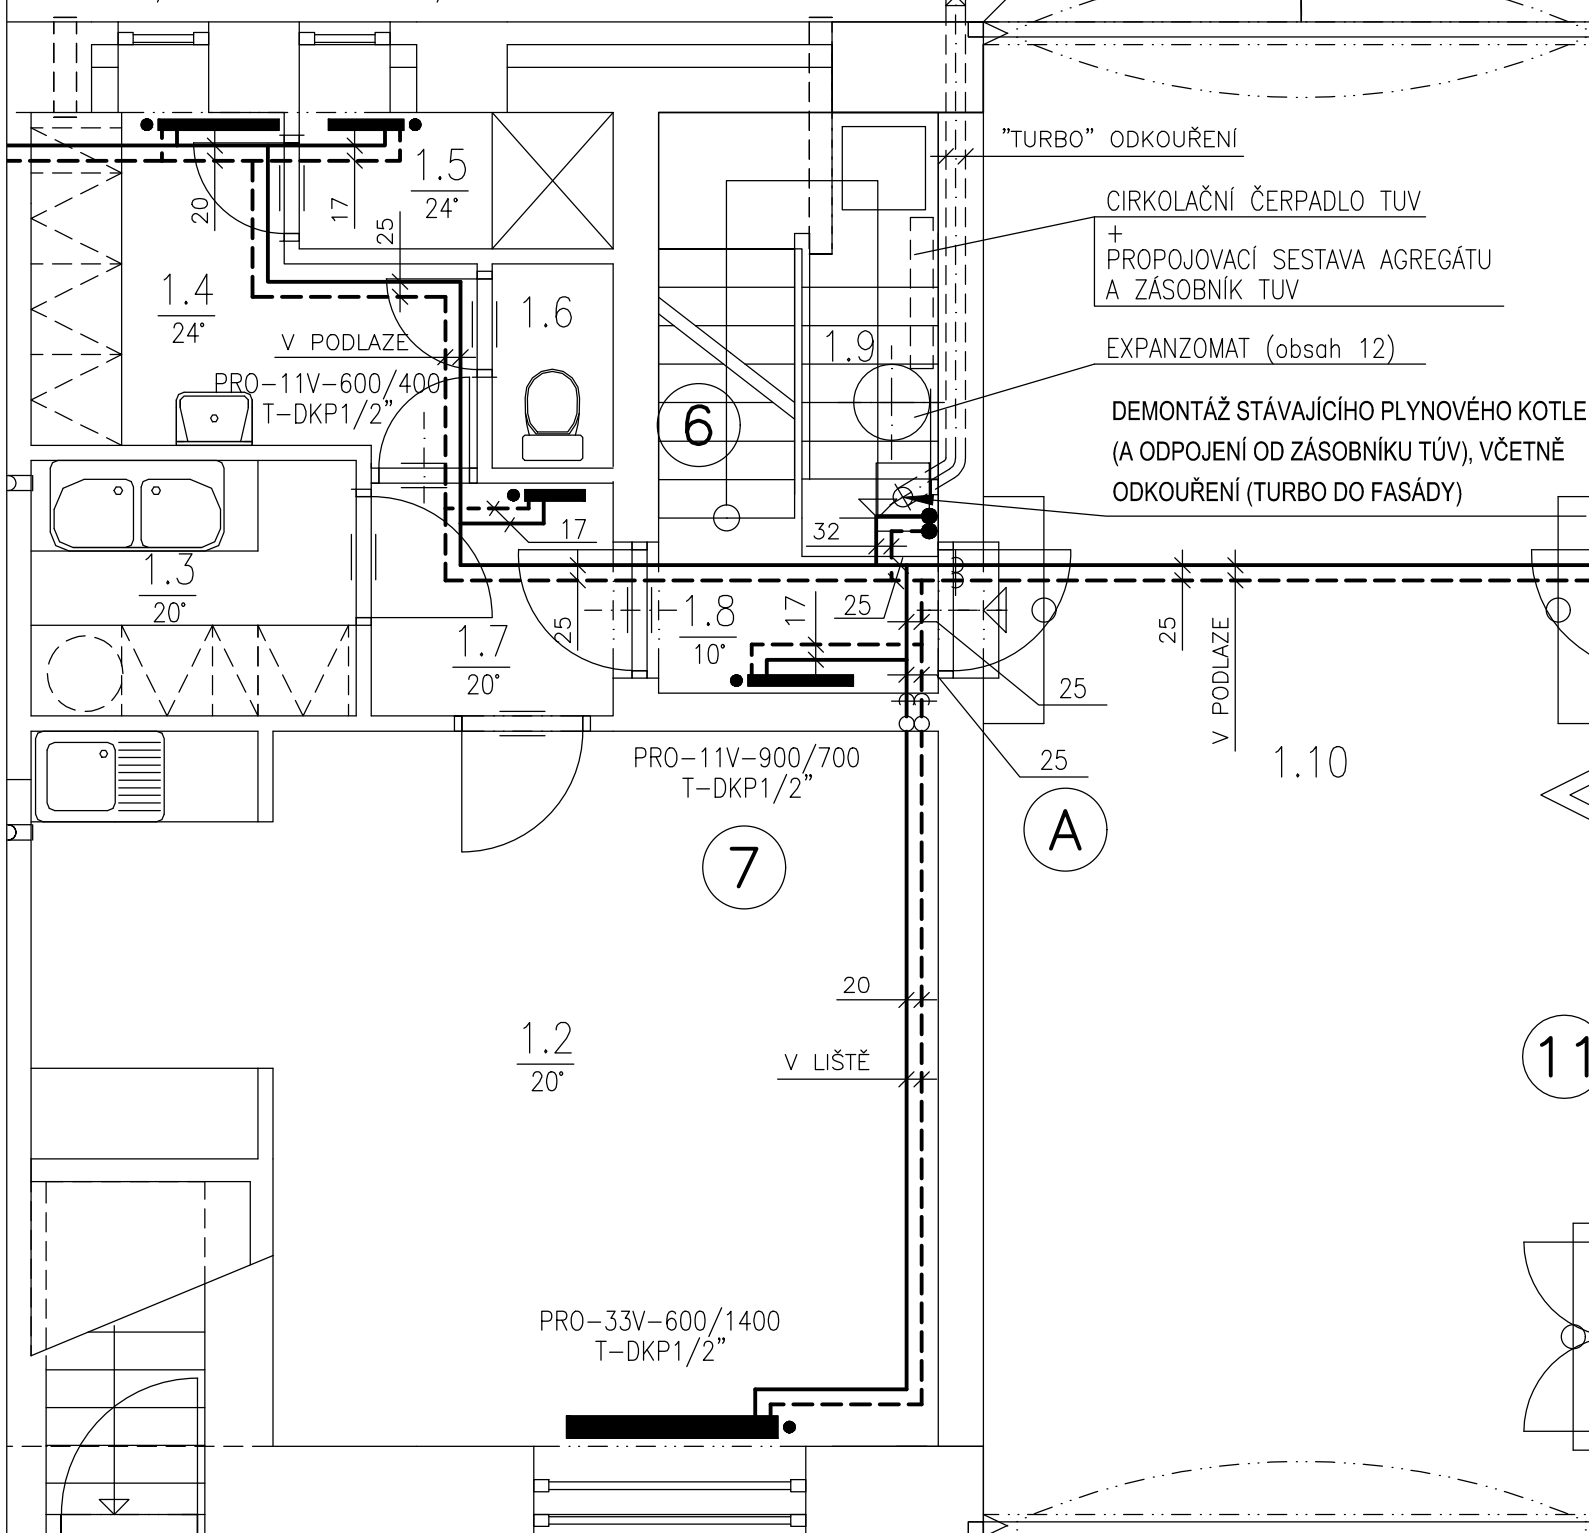

"TURBO" ODKOUŘENÍ
 CIRKOLAČNÍ ČERPADLO TUV
 + PROPOJOVACÍ SESTAVA AGREGÁTU
 A ZÁSOBNÍK TUV
 EXPANZOMAT (obsah 12)
 DEMONTÁŽ STÁVAJÍCÍHO PLYNOVÉHO KOTLE
 (A ODPOJENÍ OD ZÁSOBNÍKU TUV), VČETNĚ
 ODKOUŘENÍ (TURBO DO FASÁDY)

NOVÝ STAV

PRO-11V-900/800 T-DKP1/2" PRO-11V-900/500 T-DKP1/2"

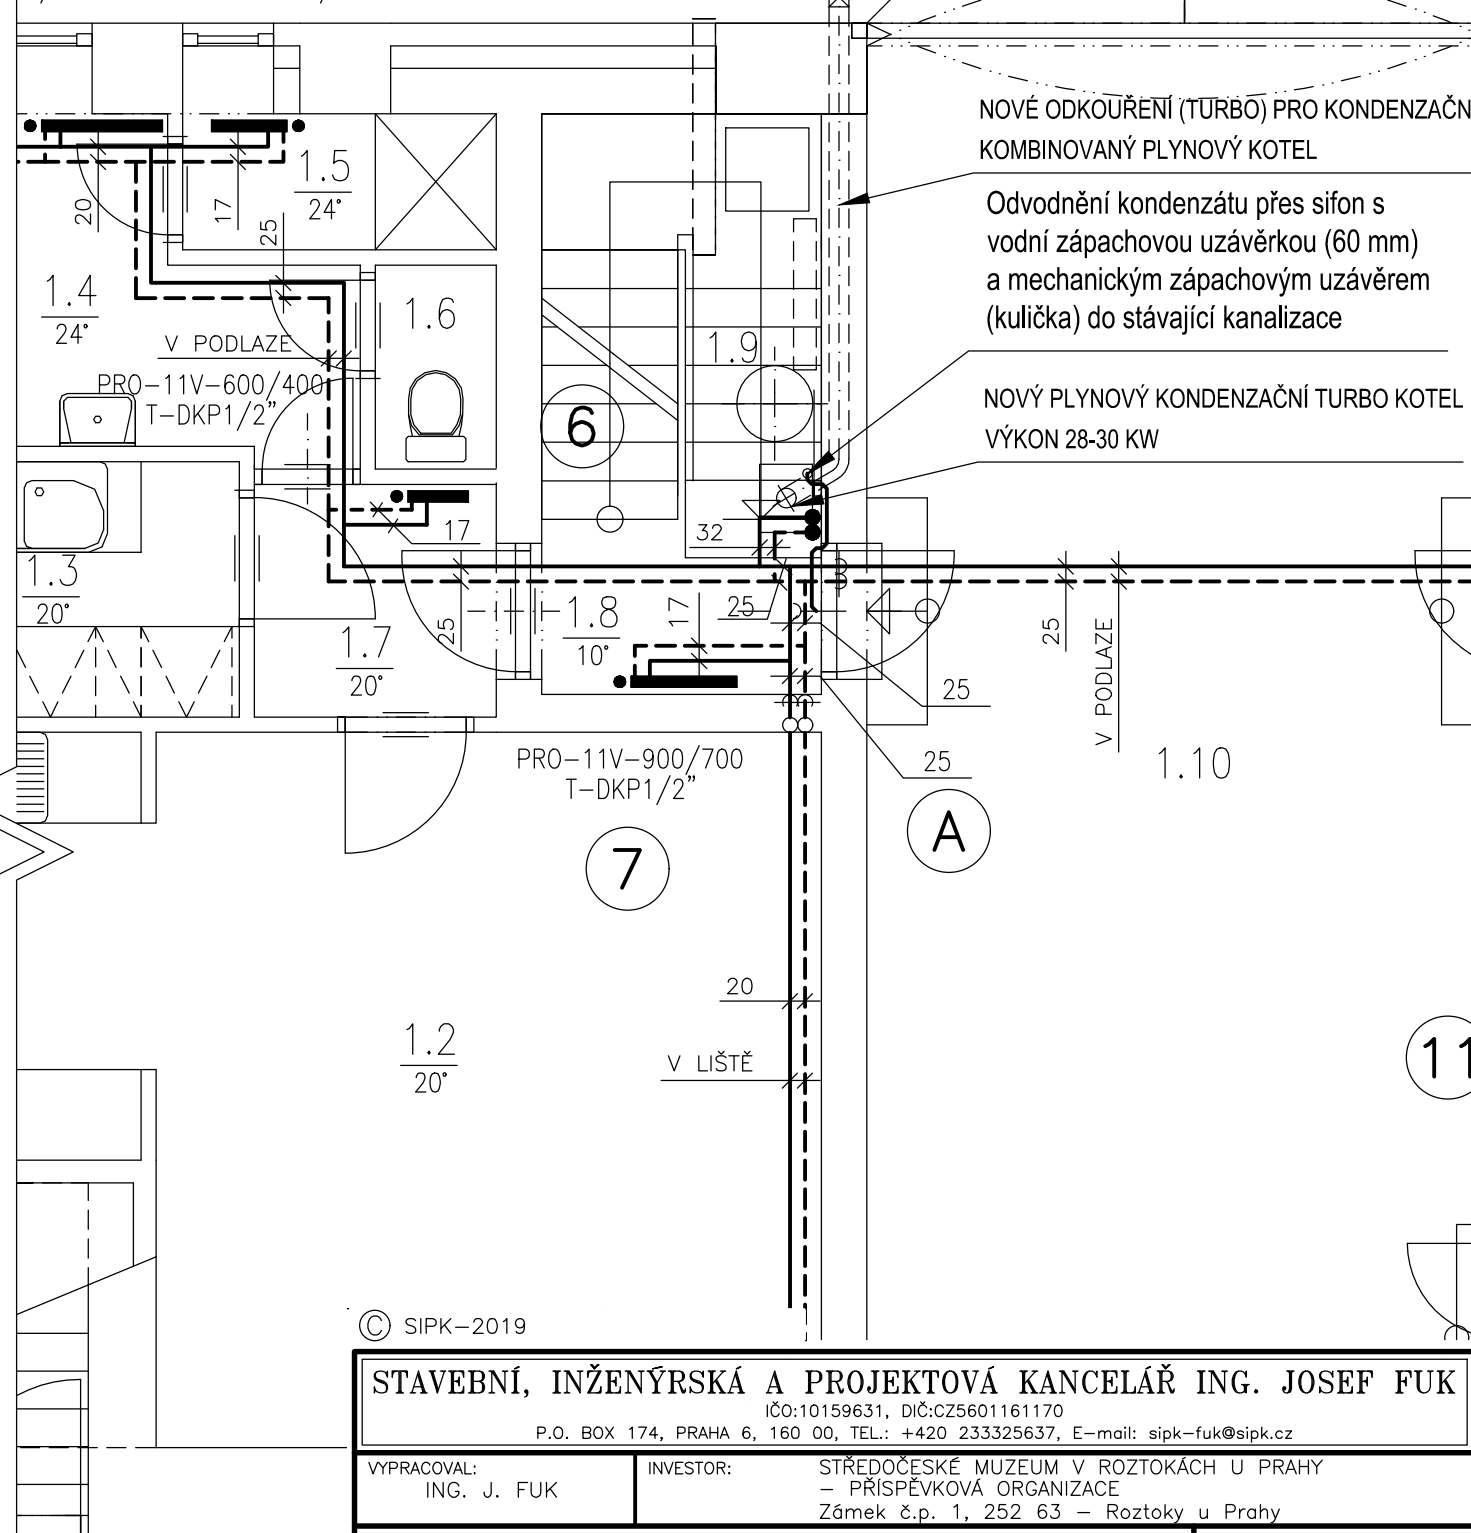

NOVÉ ODKOUŘENÍ (TURBO) PRO KONDENZAČNÍ
 KOMBINOVANÝ PLYNOVÝ KOTEL
 Odvodnění kondenzátu přes sifon s
 vodní zápachovou uzávěrkou (60 mm)
 a mechanickým zápachovým uzávěrem
 (kulička) do stávající kanalizace
 NOVÝ PLYNOVÝ KONDENZAČNÍ TURBO KOTEL
 VÝKON 28-30 KW

© SIPK-2019

STAVEBNÍ, INŽENÝRSKÁ A PROJEKTOVÁ KANCELÁŘ ING. JOSEF FUK		ČÍSLO ZAKÁZKY: F - 2091/2019	
IČO:10159631, DIČ:CZ5601161170 P.O. BOX 174, PRAHA 6, 160 00, TEL.: +420 233325637, E-mail: sipk-fuk@sipk.cz		DATUM: 09/2019	
VYPRACOVAL: ING. J. FUK	INVESTOR: STŘEDOČESKÉ MUZEUM V ROZTOKÁCH U PRAHY - PŘÍSPĚVKOVÁ ORGANIZACE Zámek č.p. 1, 252 63 - Roztoky u Prahy	FORMÁT: 2x A4	DRUH PD: DOS
AKCE: DEPOZITÁŘ LIBČICE NAD VLTAVOU VÝMĚNA KOTLŮ ÚT Č.P. 561 CHÝNOV, LIBČICE NAD VLTAVOU Č.P. 561 CHÝNOV LIBČICE NAD VLTAVOU KATASTRÁLNÍ ÚZEMÍ CHÝNOV (6818141)		MĚŘITKO: 1:50	DÍL: Č. VÝKRESU:
DÍL: D 1.4 B1 - VYTÁPĚNÍ	OBSAH: OBJEKT "A" - DEPOZITÁŘ PŮDORYS 1.N.P - PŘÍZEMÍ	DÍL: D.1.4.B1	6