


DEMONTÁŽ

5 6 7

PRO-33V-600/1000 T-DKP1/2" PRO-22V-600/900 T-DKP1/2" PRO-22V-600/1000 T-DKP1/2"

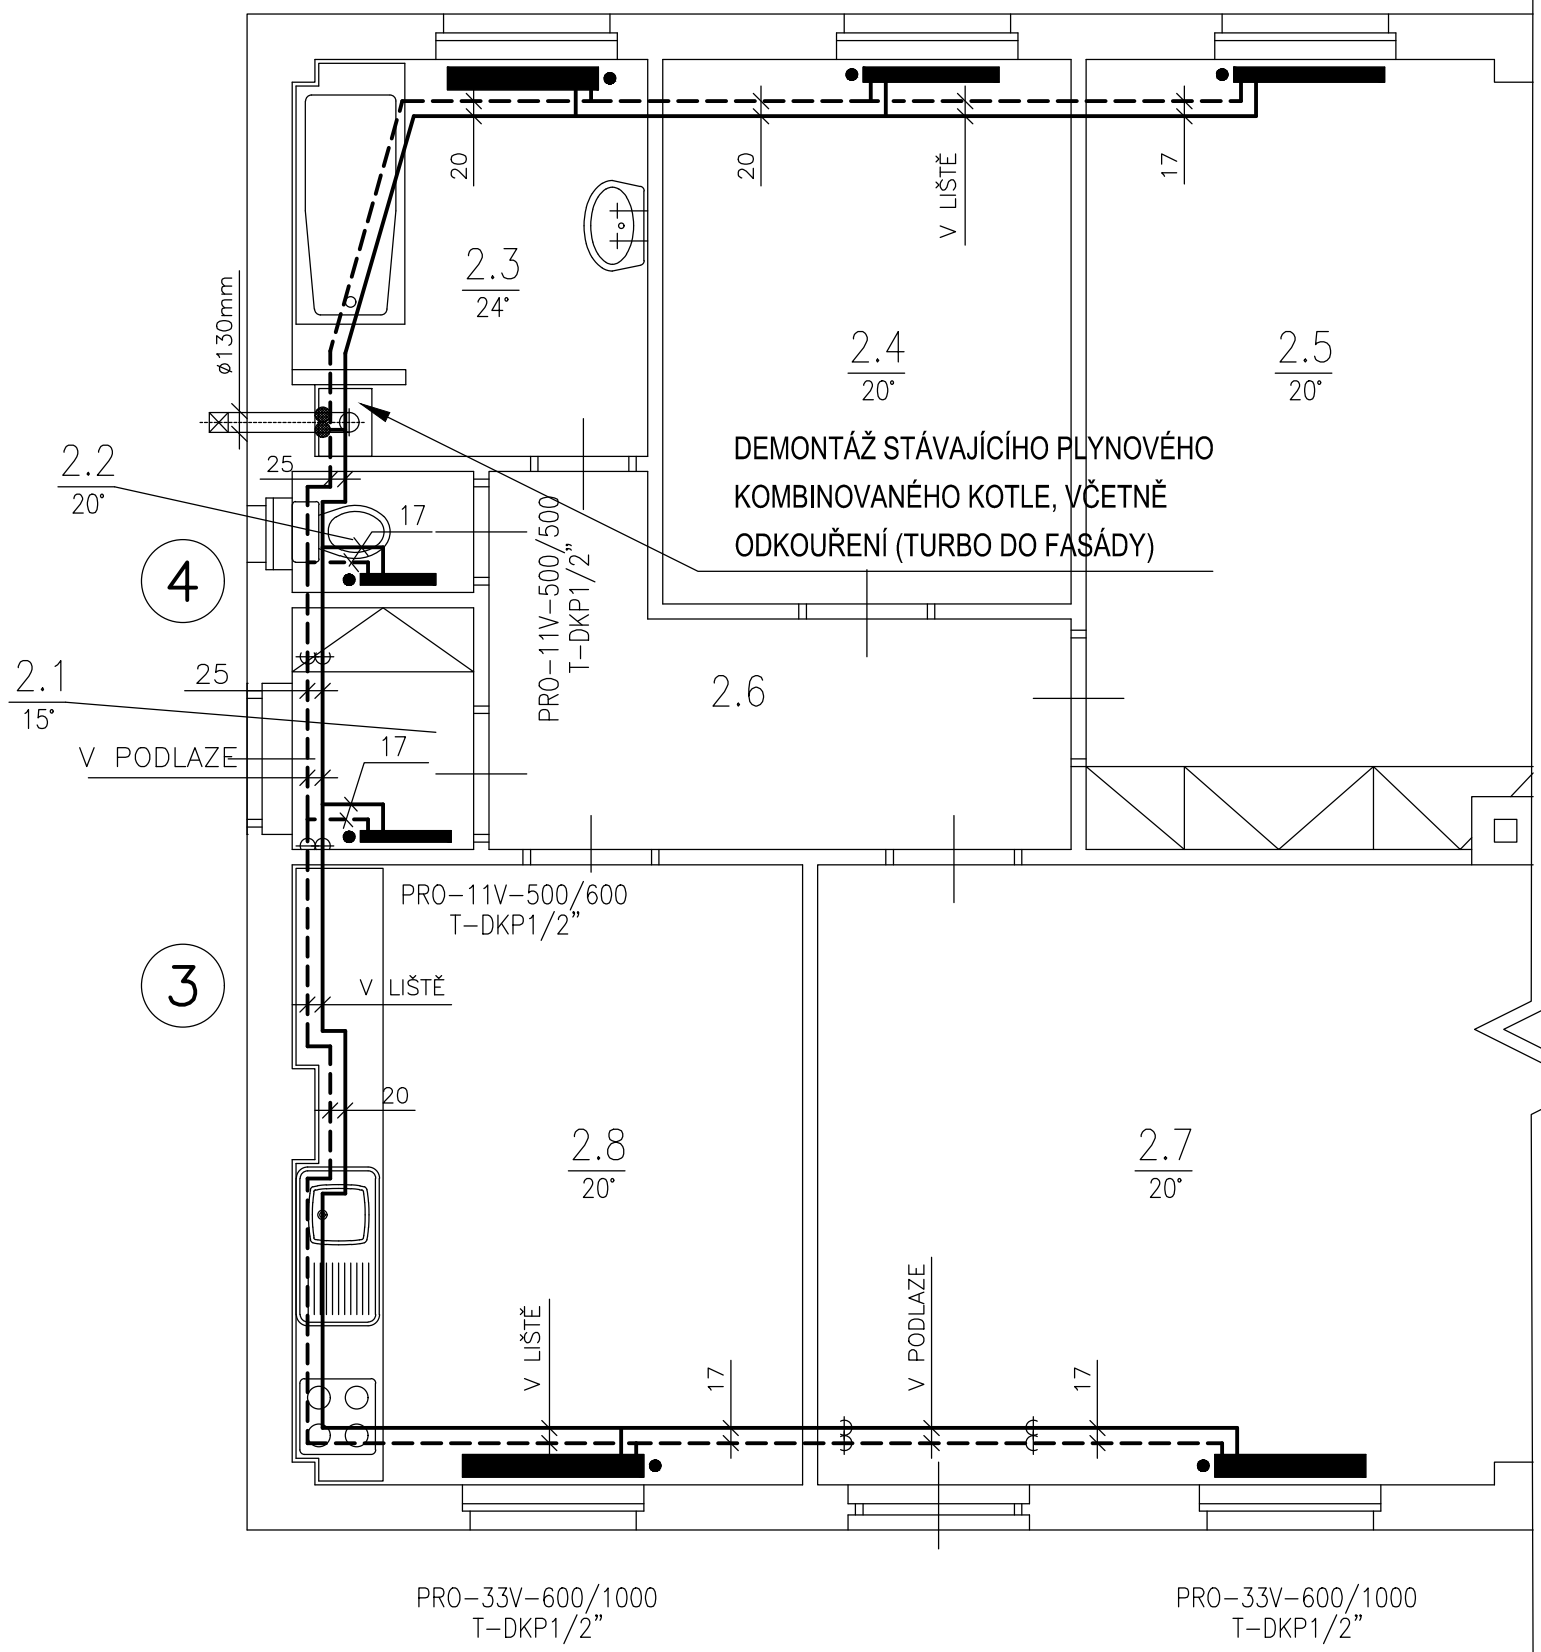


DEMONTÁŽ STÁVAJÍCÍHO PLYNOVÉHO KOMBINOVANÉHO KOTLE, VČETNĚ ODKOUŘENÍ (TURBO DO FAŠÁDY)

2 1

NOVÝ STAV

5 6 7

PRO-33V-600/1000 T-DKP1/2" PRO-22V-600/900 T-DKP1/2" PRO-22V-600/1000 T-DKP1/2"

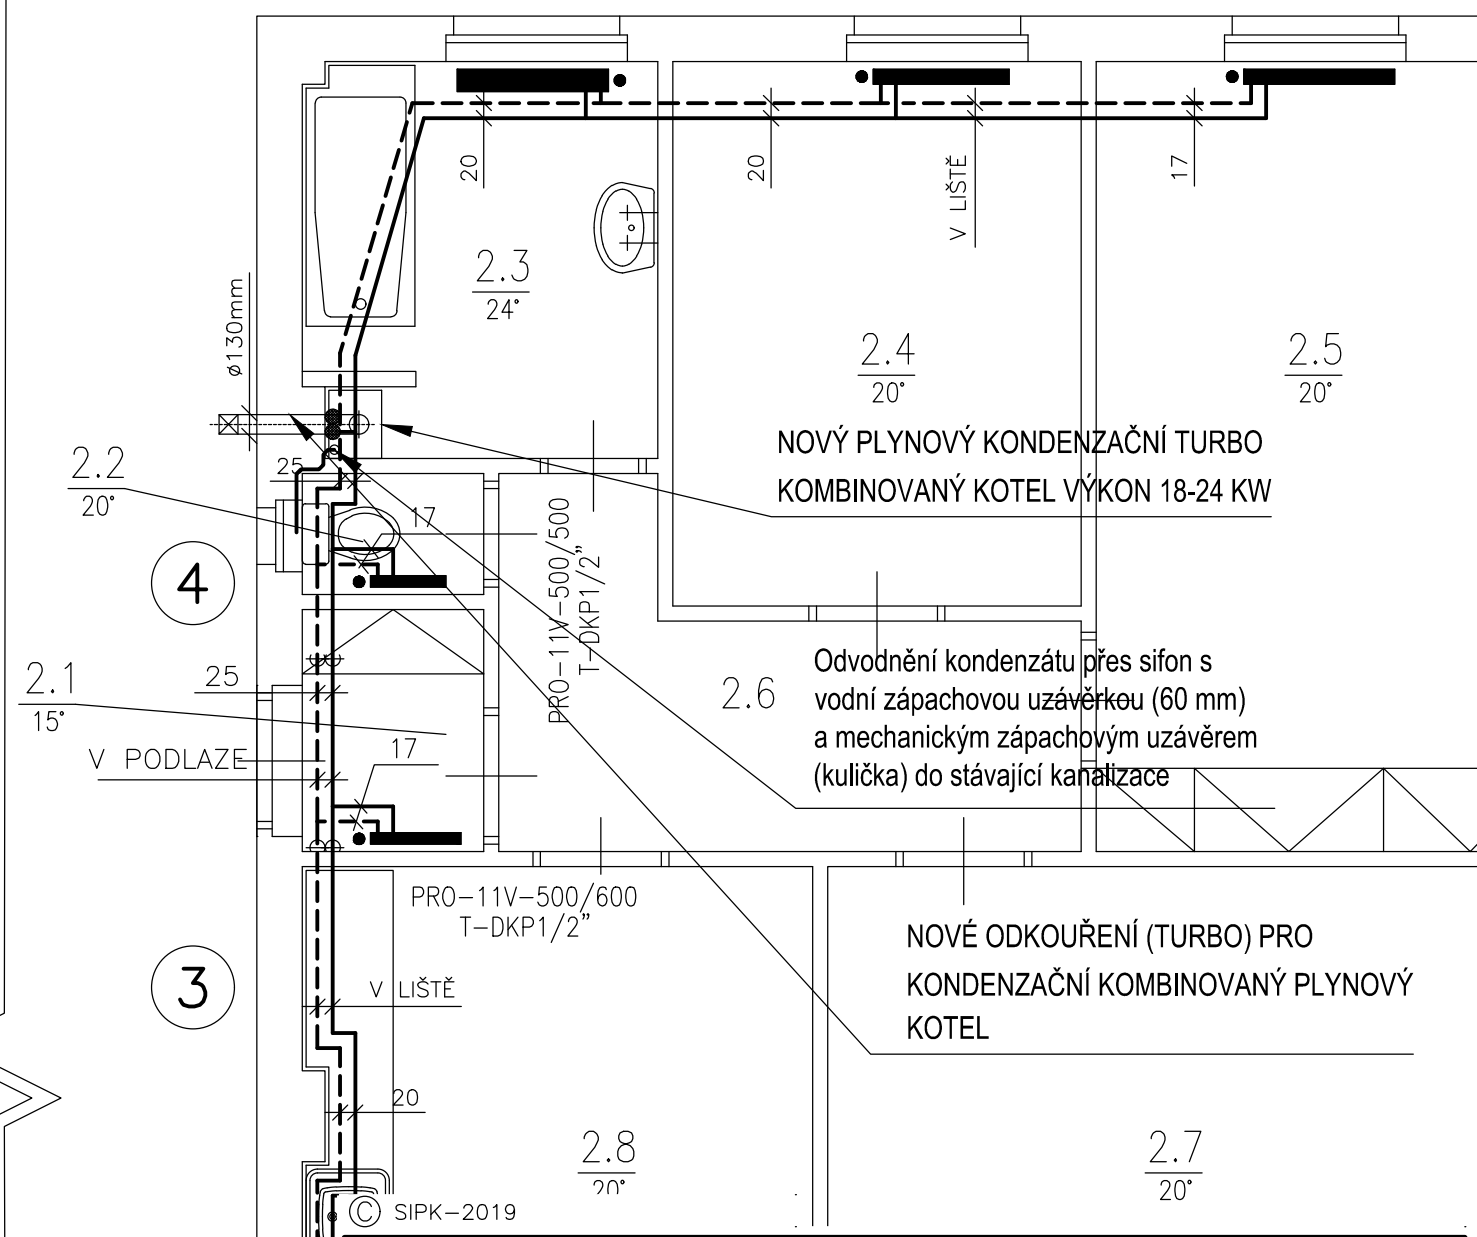

NOVÝ PLYNOVÝ KONDENZAČNÍ TURBO KOMBINOVANÝ KOTEL VÝKON 18-24 KW

Odvodnění kondenzátu přes sifon s vodní zápachovou uzávkou (60 mm) a mechanickým zápachovým uzávěrem (kulička) do stávající kanalizace

NOVÉ ODKOUŘENÍ (TURBO) PRO KONDENZAČNÍ KOMBINOVANÝ PLYNOVÝ KOTEL

STAVEBNÍ, INŽENÝRSKÁ A PROJEKTOVÁ KANCELÁŘ ING. JOSEF FUK	
<small>IČO:10159631, DIČ:CZ5601161170 P.O. BOX 174, PRAHA 6, 160 00, TEL.: +420 233325637, E-mail: sipk-fuk@sipk.cz</small>	
<small>VYPRACOVAL: ING. J. FUK</small>	<small>INVESTOR: STŘEDOČESKÉ MUZEUM V ROZTOKÁCH U PRAHY - PŘÍSPĚVKOVÁ ORGANIZACE Zámek č.p. 1, 252 63 - Roztoky u Prahy</small>
<small>AKCE:</small> DEPOZITÁŘ LIBČICE NAD VLTAVOU VÝMĚNA KOTLŮ ÚT Č.P. 561 CHÝNOV, LIBČICE NAD VLTAVOU Č.P. 561 CHÝNOV LIBČICE NAD VLTAVOU KATASTRÁLNÍ ÚZEMÍ CHÝNOV (6818141)	<small>ČÍSLO ZAKÁZKY: F - 2091/2019</small>
<small>DÍL:</small> D 1.4 B1 - VYTÁPĚNÍ	<small>DATUM:</small> 09/2019
<small>OBSAH:</small> OBJEKT "A - BYT DOMOVNÍKA PŮDORYS 1.N.P - PŘÍZEMÍ	<small>FORMÁT:</small> 2x A4
	<small>DRUH PD:</small> DOS
	<small>MĚŘITKO:</small> 1:50
	<small>DÍL:</small> Č. VÝKRESU:
	D.1.4.B1 8