


DEMONTÁŽ

NOVÝ STAV

DEMONTÁŽ STÁVAJÍCÍHO PLYNOVÉHO
KOMBINOVANÉHO KOTLE, VČETNĚ
ODKOUŘENÍ (TURBO DO FASÁDY)

NOVÝ PLYNOVÝ KONDENZAČNÍ TURBO
KOMBINOVANÝ KOTEL VÝKON 18-24 kW

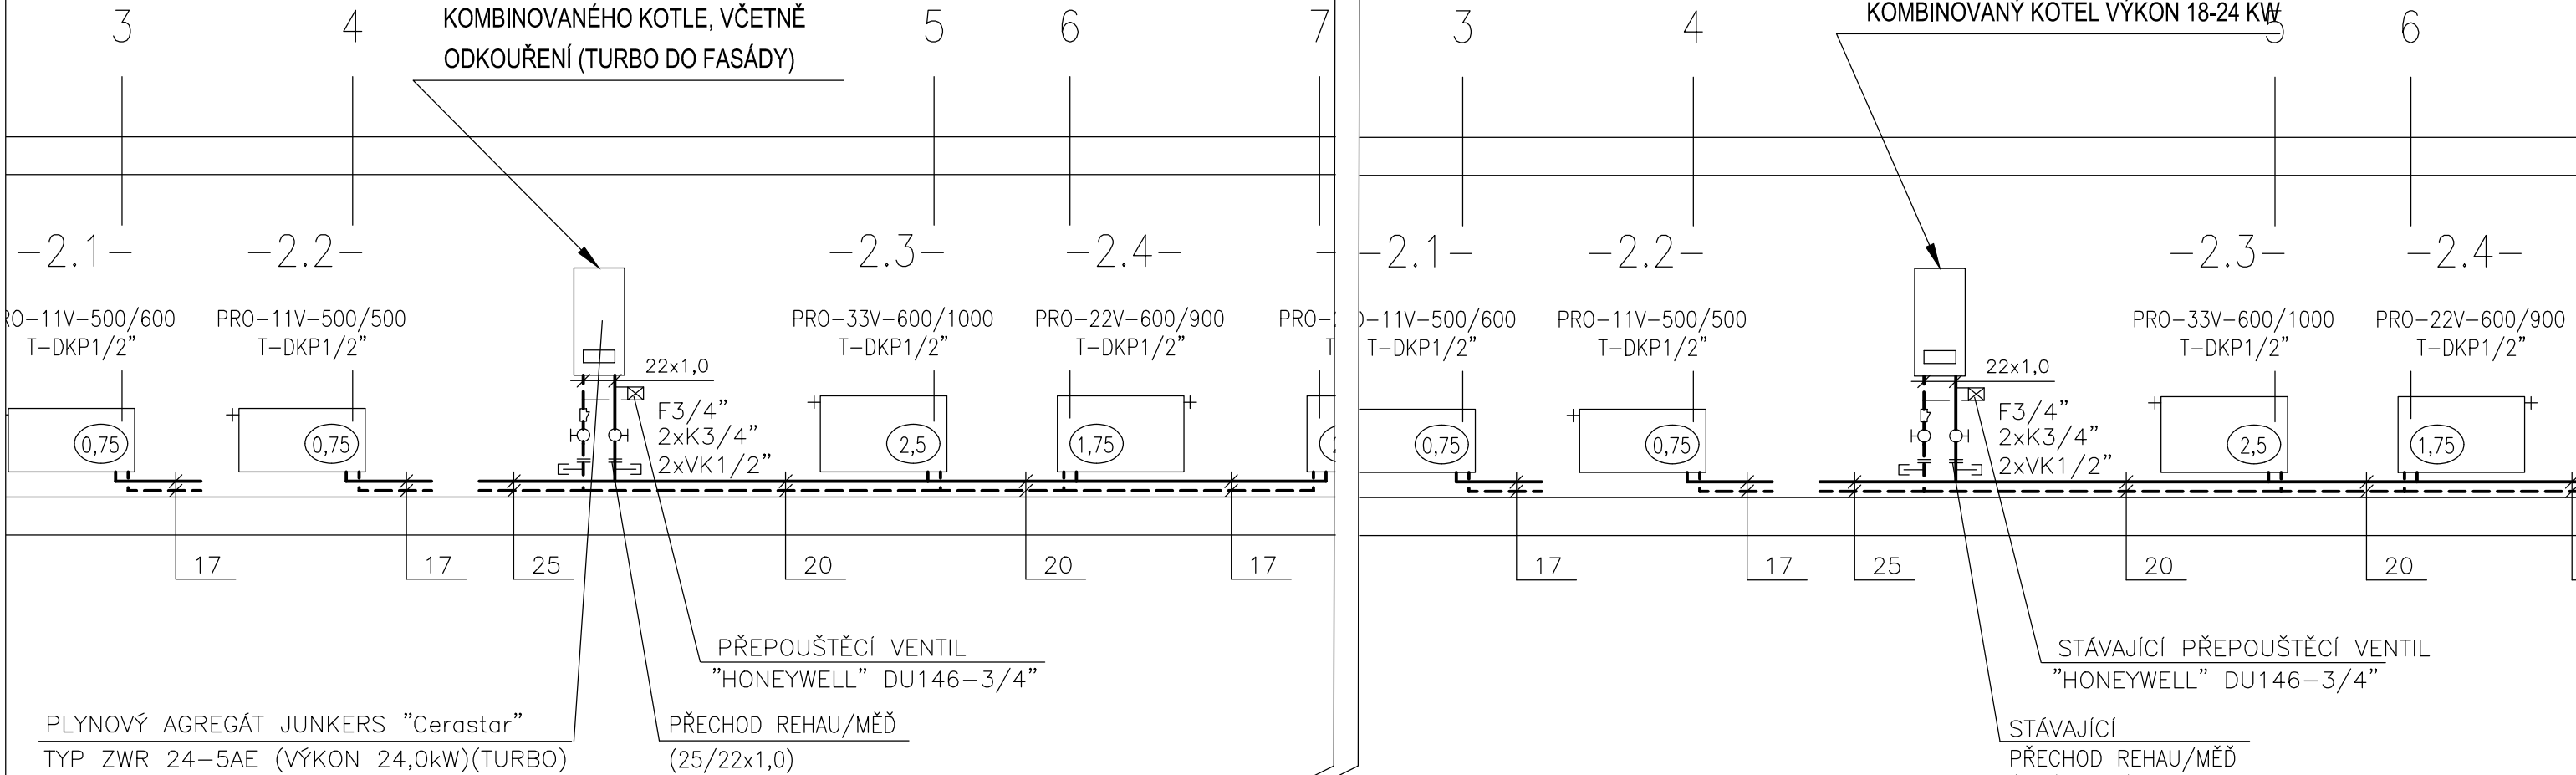

© SIPK-2019

STAVEBNÍ, INŽENÝRSKÁ A PROJEKTOVÁ KANCELÁŘ ING. JOSEF FUK	
IČO:10159631, DIČ:CZ5601161170 P.O. BOX 174, PRAHA 6, 160 00, TEL.: +420 233325637, E-mail: sipk-fuk@sipk.cz	
VYPRACOVAL: ING. J. FUK	INVESTOR: STŘEDOČESKÉ MUZEUM V ROZTOKÁCH U PRAHY - PŘÍSPĚVKOVÁ ORGANIZACE Zámek č.p. 1, 252 63 - Roztoky u Prahy
AKCE: DEPOZITÁŘ LIBČICE NAD VLTAVOU VÝMĚNA KOTLŮ ÚT Č.P. 561 CHÝNOV, LIBČICE NAD VLTAVOU Č.P. 561 CHÝNOV LIBČICE NAD VLTAVOU KATASTRÁLNÍ ÚZEMÍ CHÝNOV (6818141)	ČÍSLO ZAKÁZKY: F - 2091/2019 DATUM: 09/2019 FORMÁT: 2x A4 DRUH PD: DOS MĚŘITKO: 1:50 DÍL: Č. VÝKRESU:
DÍL: D 1.4 B1 - VYTÁPĚNÍ	DÍL: 9
OBSAH: OBJEKT "A - BYT DOMOVNÍKA SCHEMA	D.1.4.B1