



KATASTRY	PSÁRY, DOLNÍ JIRČANY						
DRUH POVRCHU	UPRAVENÝ TERÉN		ASFALT.KOM.	UPRAVENÝ TERÉN			
VZDÁL. OBJEKTŮ A VRCHOL. BODŮ	15.94	6.92	0.00	9.00	7.76	79.48	0.00
OZNAČENÍ VRCHOLOVÝCH BODŮ	Z	VTL DN80		22 kV	L1		K


MĚŘÍTKA 1:500/100

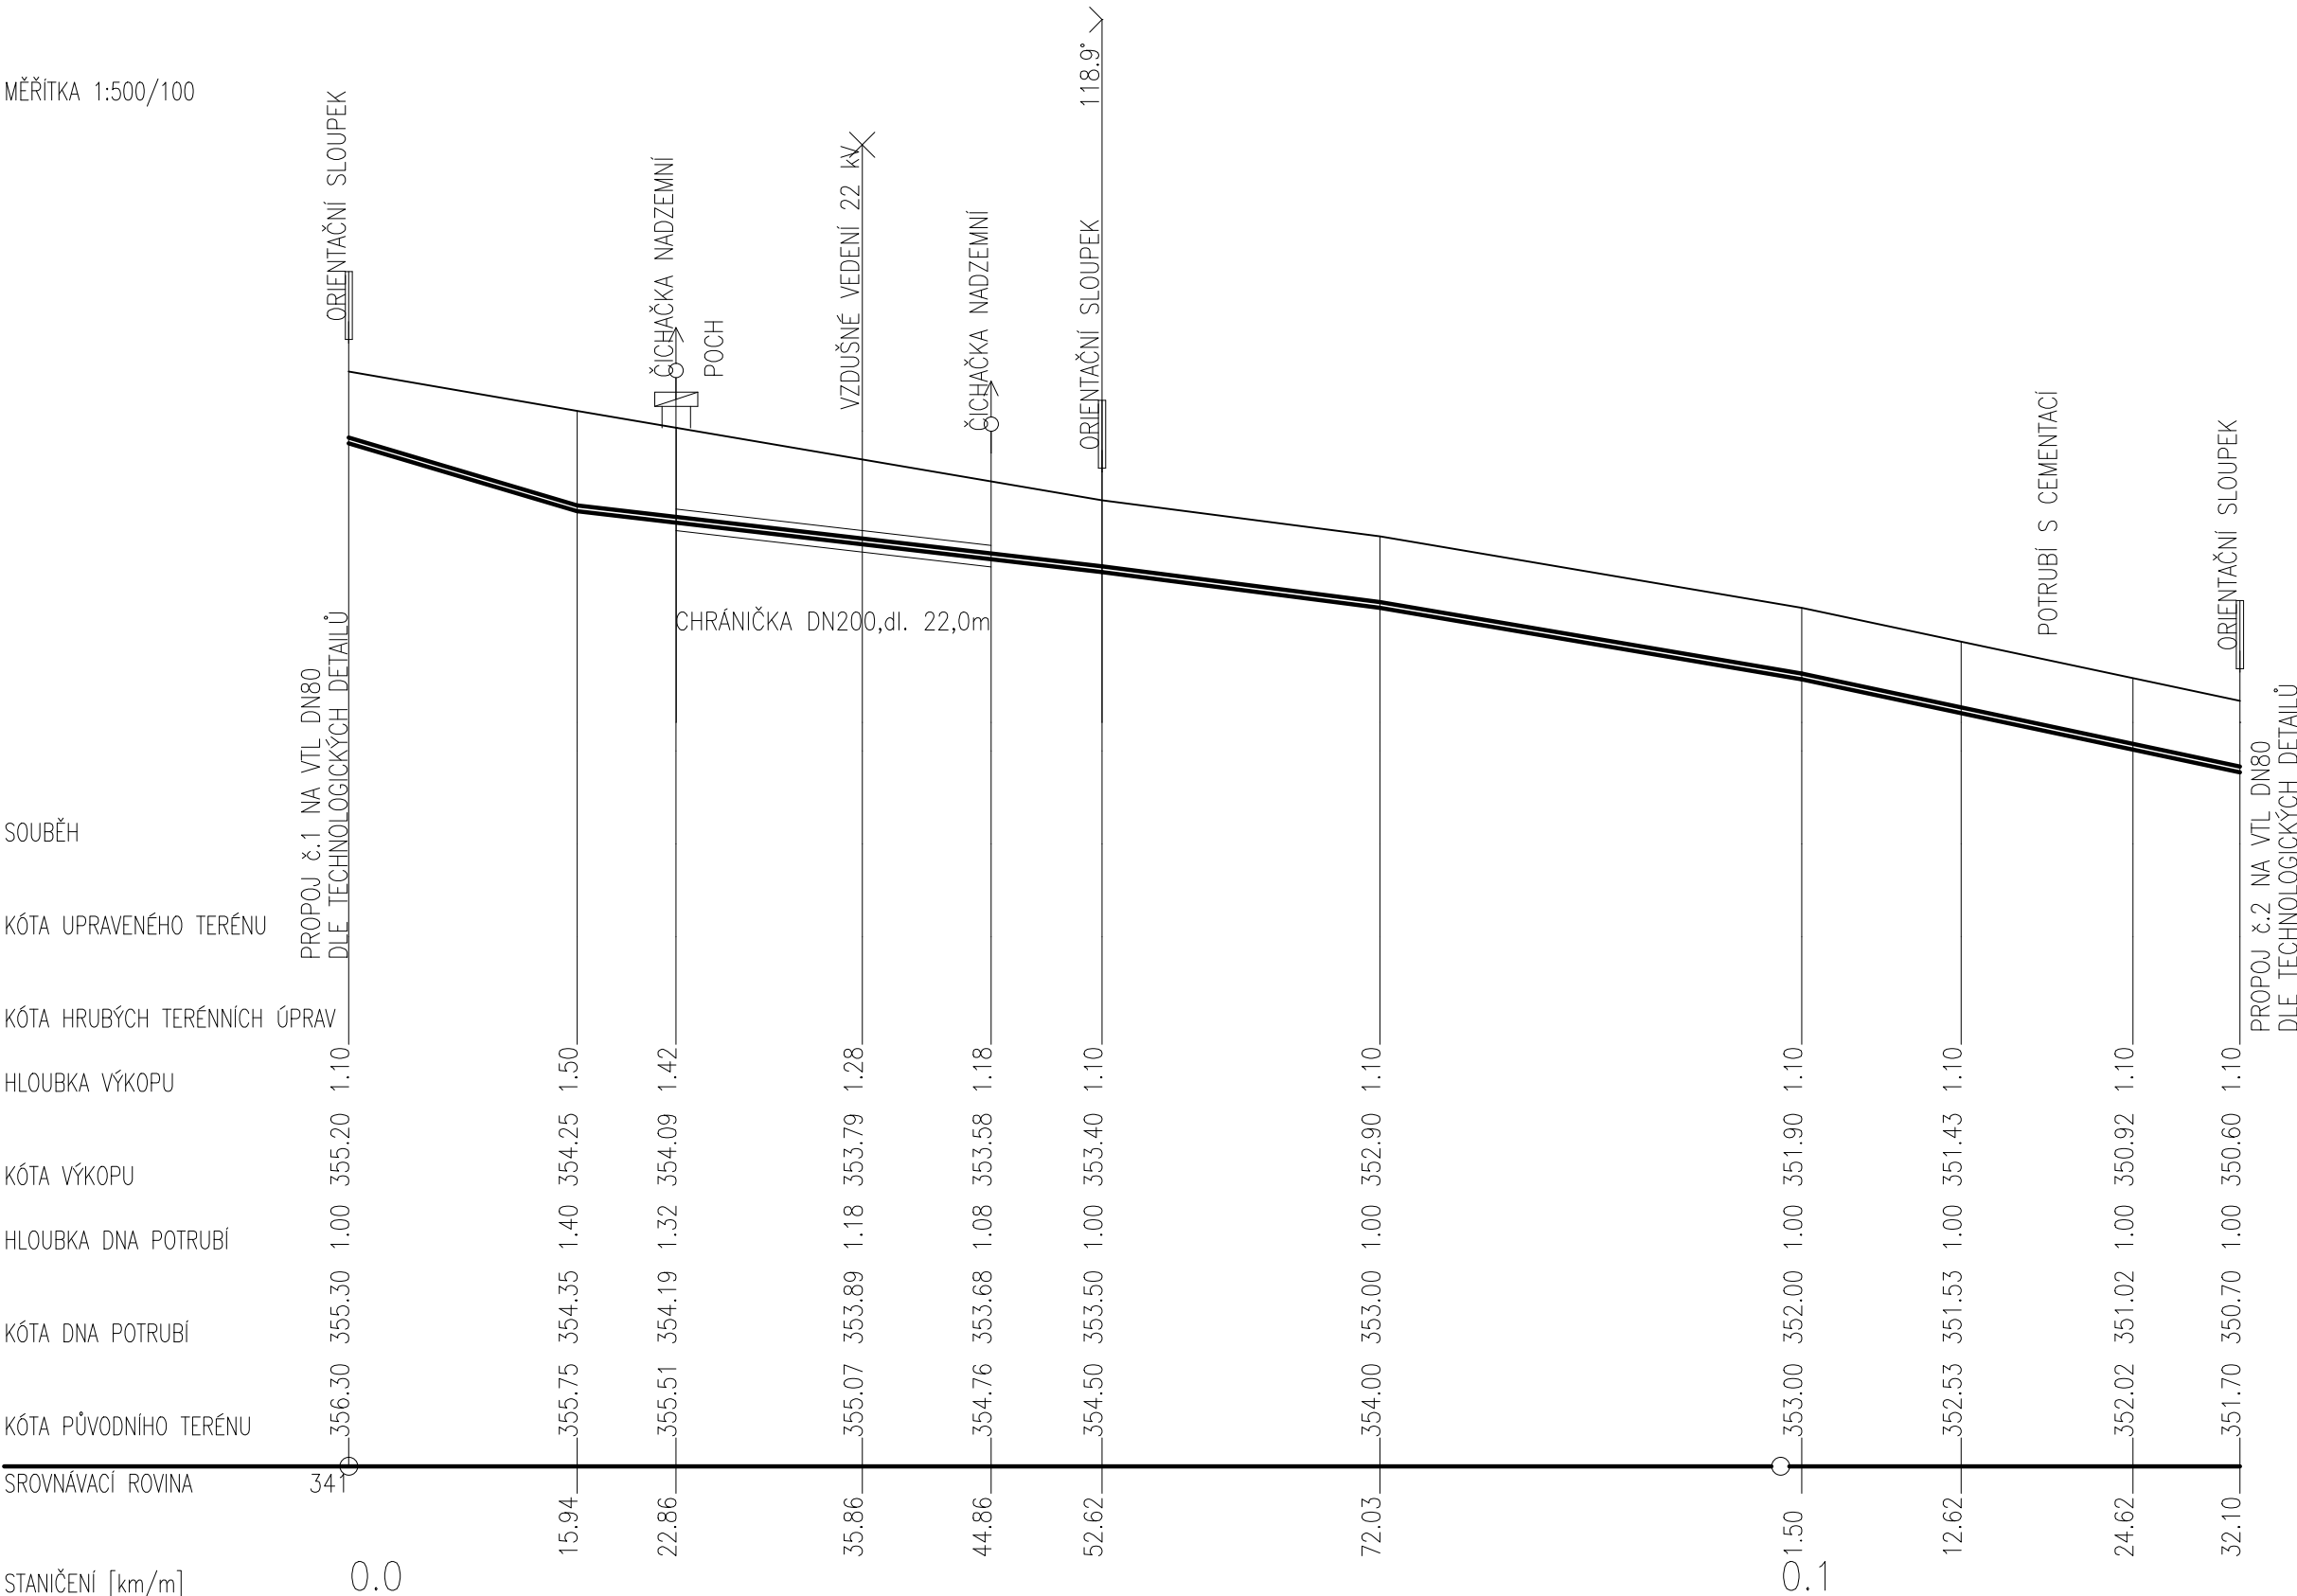

STANIČENÍ [km/m]	0.0			
DN[mm]–MATERIÁL–DĚLKA[m]	DN100–OCELOVÉ POTRUBÍ–132.10			
SKLON[?]-DĚLKA[m]	-59.6–15.94	-23.2–36.68	-25.8–19.41	-33.9–29.47
SKLON STĚNY RÝHY, DĚLKA (m)	KOLMÁ			132,10 m
ZPŮSOB TĚŽENÍ	STROJNĚ, PŘI VÝSKYTU PODZEMNÍCH SÍTÍ – RUČNĚ !!!			
DRUH IZOLACE	EXTRUDOVANÝ POLYETYLEN			

ČÁST C SO 501

Objednatel:	
KRAJSKÁ SPRÁVA A ÚDRŽBA SILNIC STŘEDOČESKÉHO KRAJE	
ZBOROVSKÁ 81/11, 150 00 PRAHA 5	
	

Souřadnicový systém S–JTSK, Výškový systém Bpv			
Zhotovitel PD: PRAGOPROJEKT, a.s., K Ryšánce 1668/16, 147 54 Praha 4, IČ: 45272387, www.pragoprojekt.cz, datová schránka: 4kifr54 Zpracovatelský útvar: Ateliér Praha I – K Ryšánce 1668/16, 147 54 Praha 4, Tel.: 226 066 111, E-mail: mailbox@pragoprojekt.cz			
Navrhl/vypracoval: Antonín Truhlář jr. podpis:	Zodpovědný projektant: Antonín Truhlář sr. podpis:	Ředitel ateliéru Praha I: Ing. Jan ZAPLETAL	
Technická kontrola: podpis:	Hlavní inženýr projektu: Ing. Pavla TOMÍČKOVÁ podpis:		

Podzhotovitel PD:
 Projektová kancelář - A. TRUHLÁŘ Mnichovická 715 149 00 Praha 4 – Háje mob: 602/ 294 400 e-mail: pk_truhlar@company.cz

Kraj:	STŘEDOČESKÝ	Číslo zakázky:	15 278 2
Místo stavby:	PSÁRY, k.ú. DOLNÍ JIRČANY	Číslo akce:	02 110
Objednatel:	KRAJSKÁ SPRÁVA A ÚDRŽBA SILNIC STŘEDOČESKÉHO KRAJE	Datum:	01/2017
Název stavby:	SOKP 512 "D1-JESENICE-VESTEC" PSÁRY-PŘELOŽKA SILNICE II/105	Formát:	3x A4
		Měřítko:	1:500/100
Objekt:	PŘELOŽKA VTL PLYNOVODU DN 80 (100)	Stupeň:	PDPS
		Souprava:	
Příloha:	PODÉLNÝ PROFIL PŘELOŽKY VTL PLYNOVODU	Číslo přílohy:	05