


UZAVÍRACÍ MANŽETA:

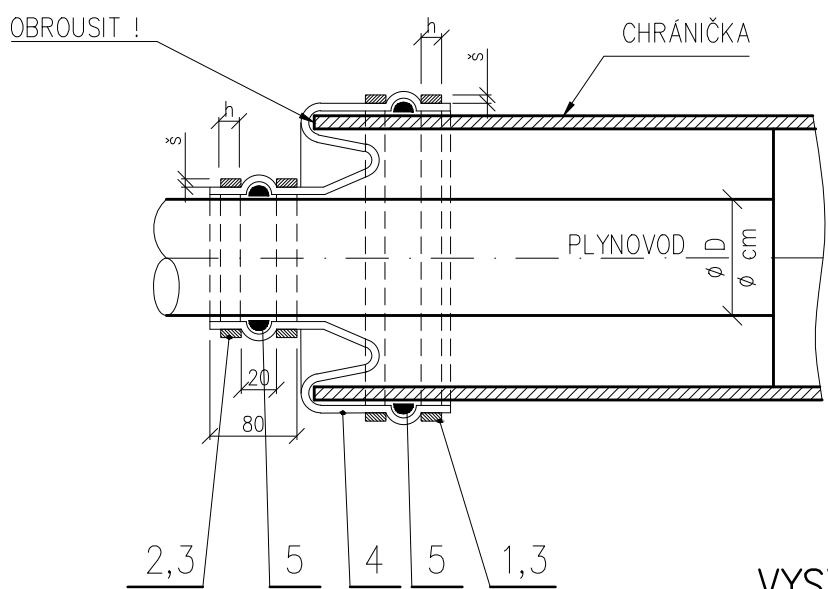

VYSVĚTLIVKY:

- L1 – DÉLKA UPÍNACÍ PÁSKY – VIZ POZ.Č.1
L2 – DÉLKA UPÍNACÍ PÁSKY – VIZ POZ.Č.2


POZNÁMKA:

PLASTICKÉ TĚSNĚNÍ CR–TMAL, SE NANESE
SPÁROVACÍ PISTOLÍ S OTVOREM Ø10mm MEZI UPÍNACÍ PÁSKY, SPOTŘEBA JE
ASI 150g NA 1m TĚSNĚNÍ.

2 – VÝKAZ MATERIÁLU

	KS	SVÁŘECÍ MATERIÁL		E–B123
5		PLYASTICKÉ TĚSNĚNÍ		hxŠ2
4	1	MANŽETA		CR–TMEL
3	4	ZAJIŠŤOVACÍ SPONA		17 246 NEBO 17 348
2	2	UPÍNACÍ PÁSKA	hxŠ2	17 246 NEBO 17 348
1	2	UPÍNACÍ PÁSKA	hxŠ1	17 246 NEBO 17 348

PŘÍKLAD USPOŘADÁNÍ CHRÁNIČKY:

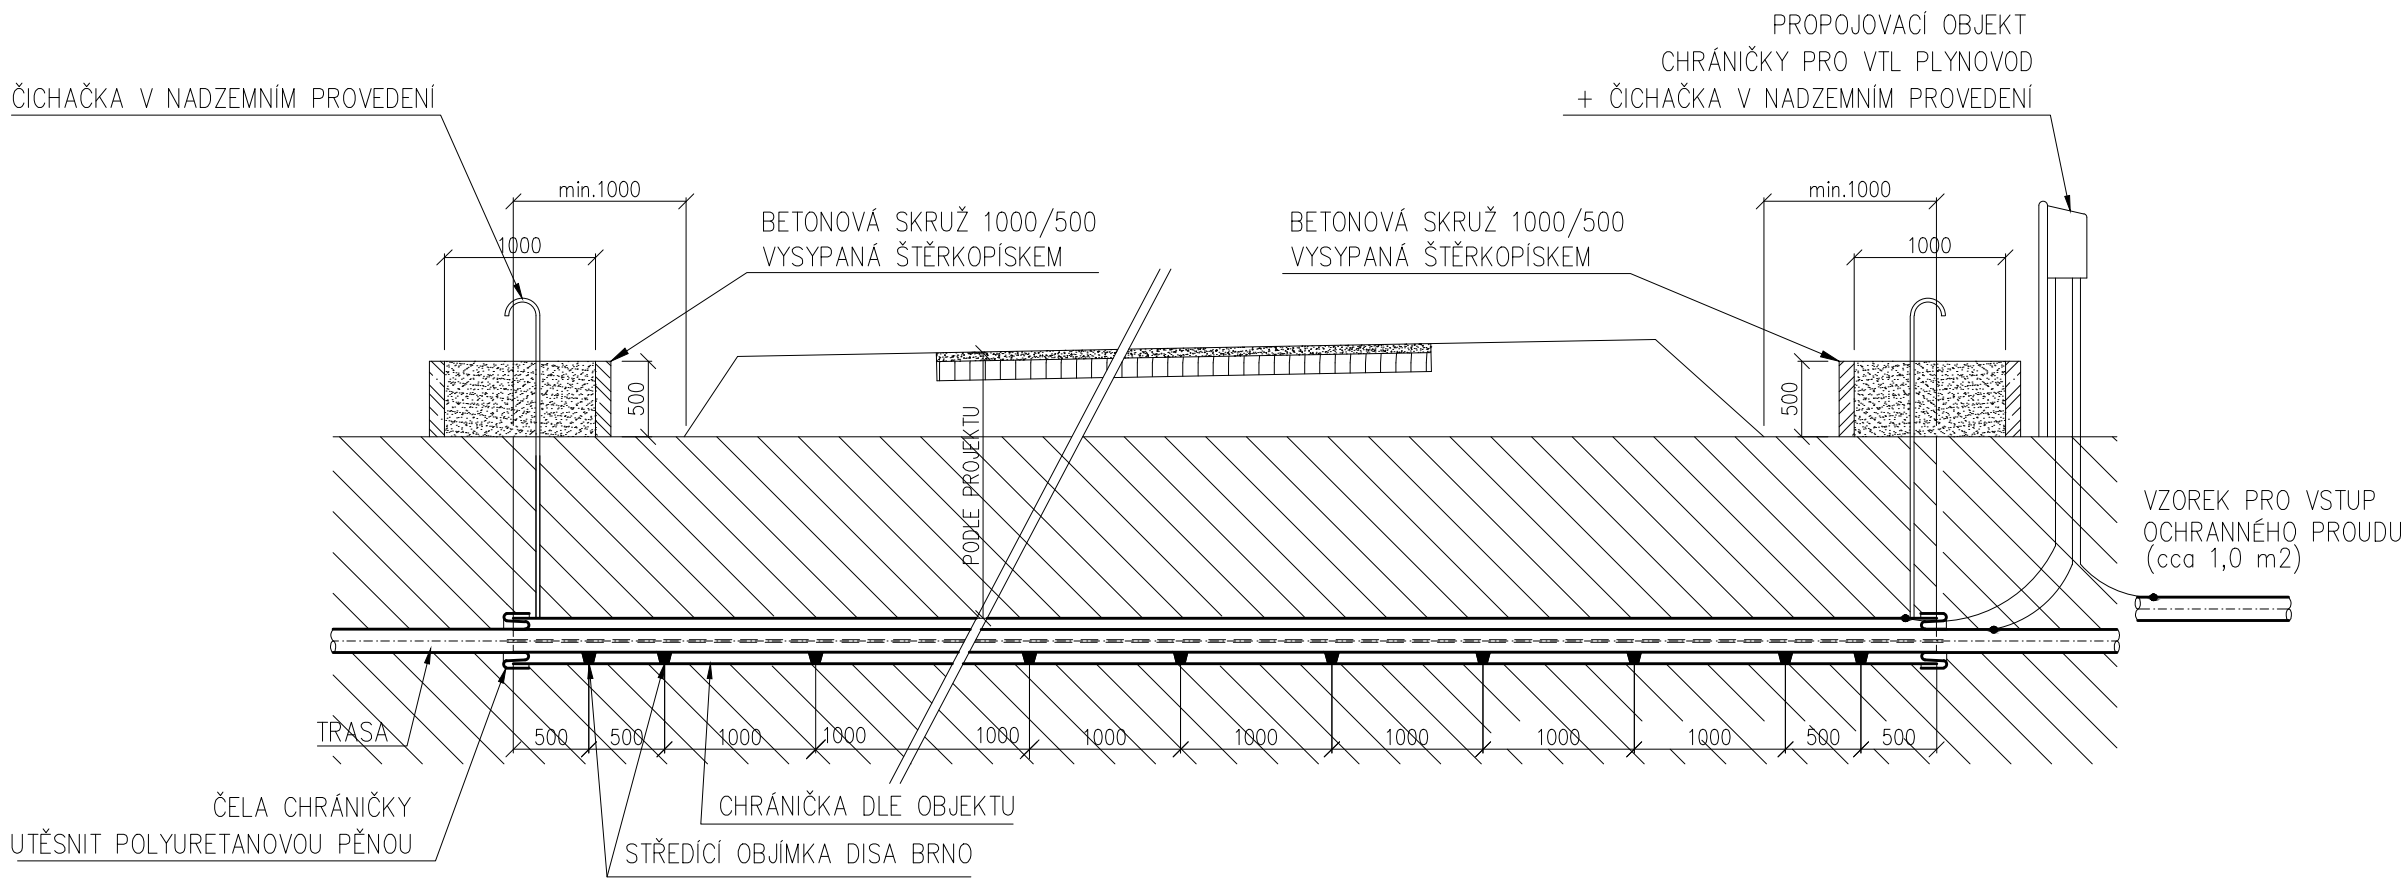


2 – TABULKA ROZMĚRŮ:

Js potrubí	150	200	200	250	300	350	400	350	400	500
Js chráničky	350	350	500	500	500	500	500	700	700	700
Ø potrubí	159x4,5	219x6	219x6	273x6,5	324x7,5	377x9	426x8	377x9	426x8	530x8
Ø chráničky	379x9	377x9	530x8	530x8	530x8	530x8	530x8	720x10	720x10	720x10
L1	1750	1750	2230	2230	2230	2230	2230	2830	2830	2830
L2	1100	1290	1290	1460	1620	1790	1940	1790	1940	2270
š	1	1	1	1	1	1	1	1	1	1
h	20	20	20	20	20	20	20	20	20	20

ČÁST C
SO 501

Objednatel:
KRAJSKÁ SPRÁVA A ÚDRŽBA SILNIC STŘEDOČESKÉHO KRAJE ZBOROVSKÁ 81/11, 150 00 PRAHA 5


Souřadnicový systém S–JTSK, Výškový systém Bpv			
Zhotovitel PD: PRAGOPROJEKT, a.s., K Ryšánce 1668/16, 147 54 Praha 4, IČ: 45272387, www.pragoprojekt.cz, datová schránka: 4kifr54 Zpracovatelský útvar: Ateliér Praha I – K Ryšánce 1668/16, 147 54 Praha 4, Tel.: 226 066 111, E–mail: mailbox@pragoprojekt.cz			
Navrhl/vypracoval: Antonín Truhlář jr. podpis:	Zodpovědný projektant: Antonín Truhlář sr. podpis:	Ředitel ateliéru Praha I: Ing. Jan ZAPLETAL	
Technická kontrola: podpis:	Hlavní inženýr projektu: Ing. Pavla TOMÍČKOVÁ podpis:		

Podzhotovitel PD:
 Projektová kancelář • A. TRUHLÁŘ Mnichovická 715 149 00 Praha 4 – Háje mob: 602/ 294 400 e–mail: pk_truhlar@company.cz

Kraj:	STŘEDOČESKÝ	Číslo zakázky:	15 278 2
Místo stavby:	PSÁRY, k.ú. DOLNÍ JIRČANY	Číslo akce:	02 110
Objednatel:	KRAJSKÁ SPRÁVA A ÚDRŽBA SILNIC STŘEDOČESKÉHO KRAJE	Datum:	01/2017
Název stavby:	SOKP 512 "D1-JESENICE-VESTEC" PSÁRY-PŘELOŽKA SILNICE II/105	Formát:	6xA4
Objekt:	PŘELOŽKA VTL PLYNOVODU DN 80 (100)	Měřítko:	1:50
Příloha:	DETAIL CHRÁNIČKY	Stupeň:	PDPS Souprava:
		Číslo přílohy:	
			10