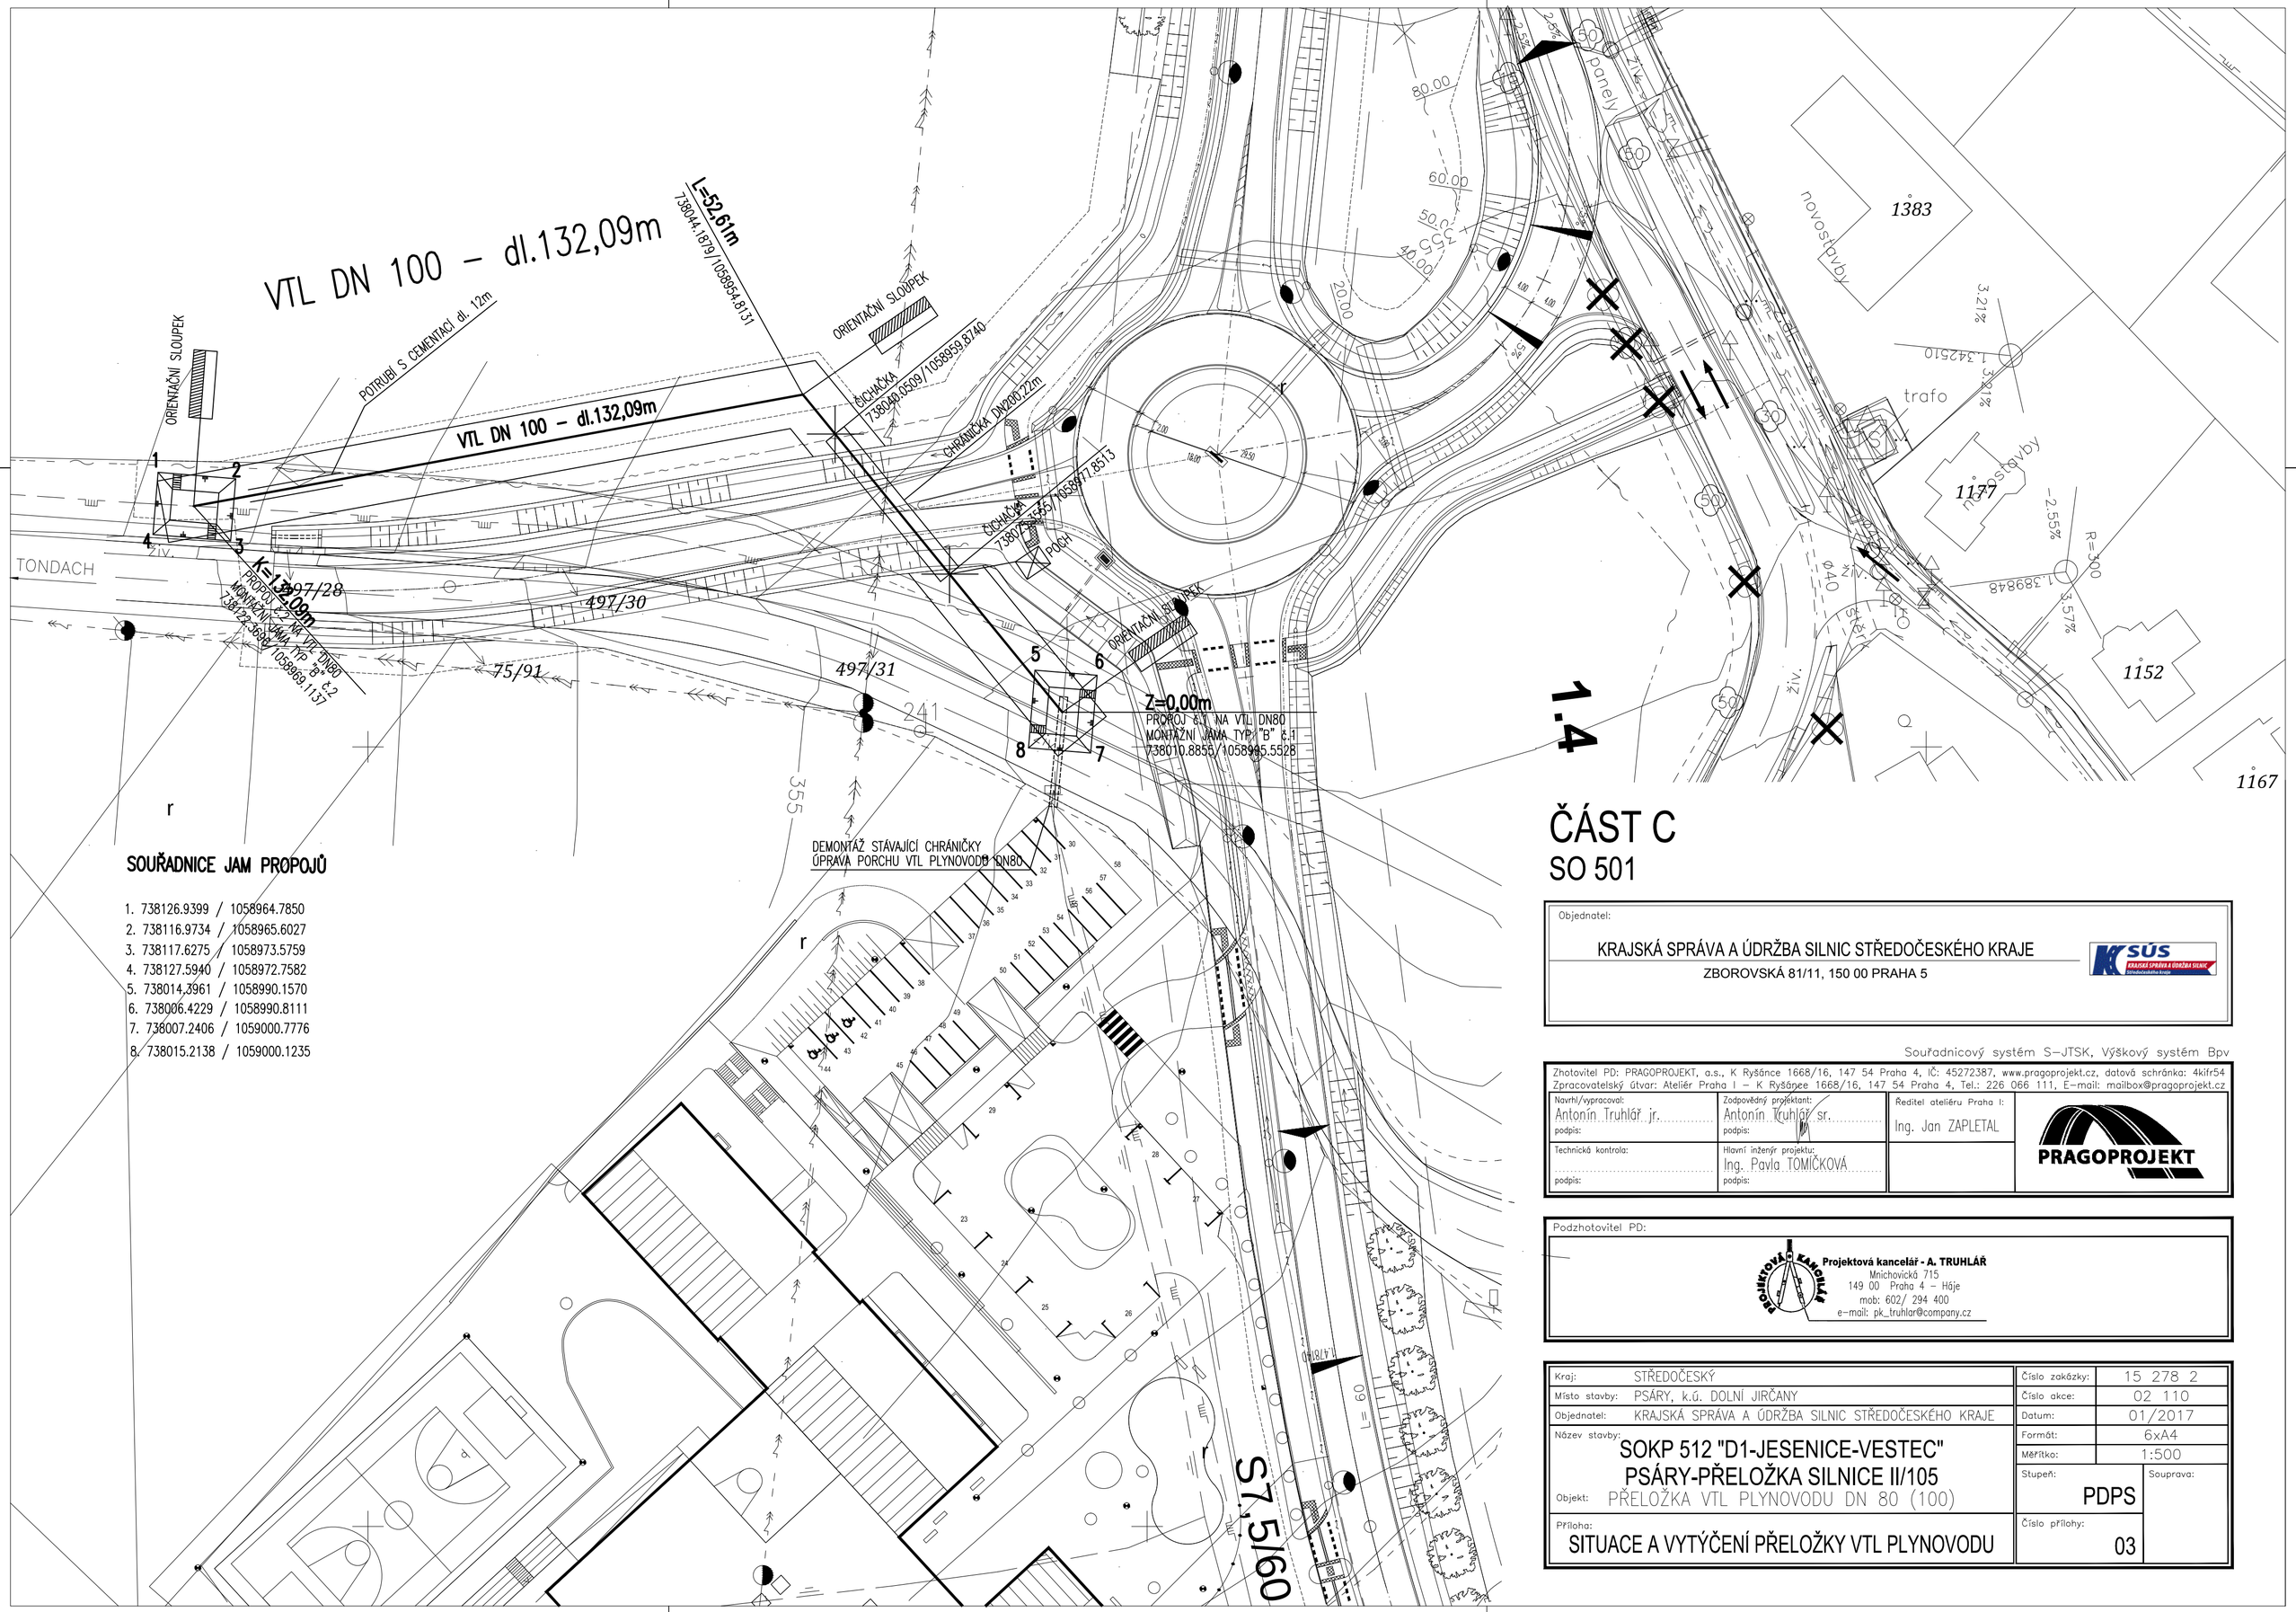

SOUŘADNICE JAM PROPOJŮ

1. 738126.9399 / 1058964.7850
2. 738116.9734 / 1058965.6027
3. 738117.6275 / 1058973.5759
4. 738127.5940 / 1058972.7582
5. 738014.3961 / 1058990.1570
6. 738006.4229 / 1058990.8111
7. 738007.2406 / 1059000.7776
8. 738015.2138 / 1059000.1235

ČÁST C
SO 501

Objednatel:

KRAJSKÁ SPRÁVA A ÚDRŽBA SILNIC STŘEDOČESKÉHO KRAJE
ZBOROVSKÁ 81/11, 150 00 PRAHA 5

Souřadnicový systém S-JTSK, Výškový systém Bpv

Zhotovitel PD: PRAGOPROJEKT, a.s., K Ryšánce 1668/16, 147 54 Praha 4, IČ: 45272387, www.pragoprojekt.cz, datová schránka: 4kifr54
Zpracovatelský útvar: Ateliér Praha I – K Ryšánce 1668/16, 147 54 Praha 4, Tel.: 226 066 111, E-mail: mailbox@pragoprojekt.cz

Navrhl/vypracoval:	Zodpovědný projektant:	Ředitel ateliéru Praha I:	
Antonín Truhlář jr.	Antonín Truhlář sr.	Ing. Jan ZAPLETAL	PRAGOPROJEKT
podpis:	podpis:		
Technická kontrola:	Hlavní inženýr projektu:		
podpis:	Ing. Pavla TOMÍČKOVÁ podpis:		

Podzhotovitel PD:

Projektová kancelář - A. TRUHLÁŘ
Mnichovická 715
149 00 Praha 4 – Háje
mob: 602/ 294 400
e-mail: pk_truhlar@company.cz

Kraj:	STŘEDOČESKÝ	Číslo zakázky:	15 278 2
Místo stavby:	PSÁRY, k.ú. DOLNÍ JIRČANY	Číslo akce:	02 110
Objednatel:	KRAJSKÁ SPRÁVA A ÚDRŽBA SILNIC STŘEDOČESKÉHO KRAJE	Datum:	01/2017
Název stavby:	SOKP 512 "D1-JESENICE-VESTEC" PSÁRY-PŘELOŽKA SILNICE II/105	Formát:	6xA4
		Měřítko:	1:500
Objekt:	PŘELOŽKA VTL PLYNOVODU DN 80 (100)	Stupeň: PDPS	Souprava:
Příloha:	SITUACE A VYTÝČENÍ PŘELOŽKY VTL PLYNOVODU	Číslo přílohy: 03	