



DETAIL MONTÁŽNÍCH JAM PROPOJŮ – 1:100

TYP "A"

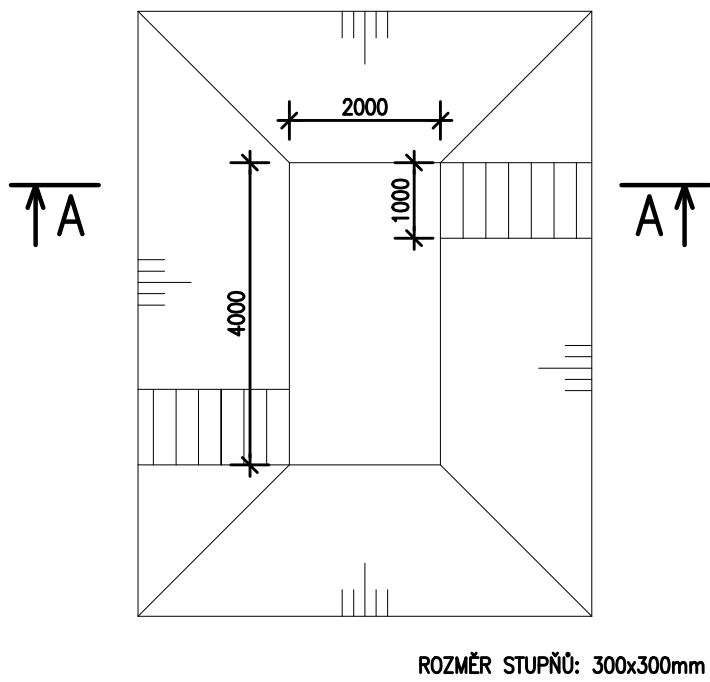

TYP "B"

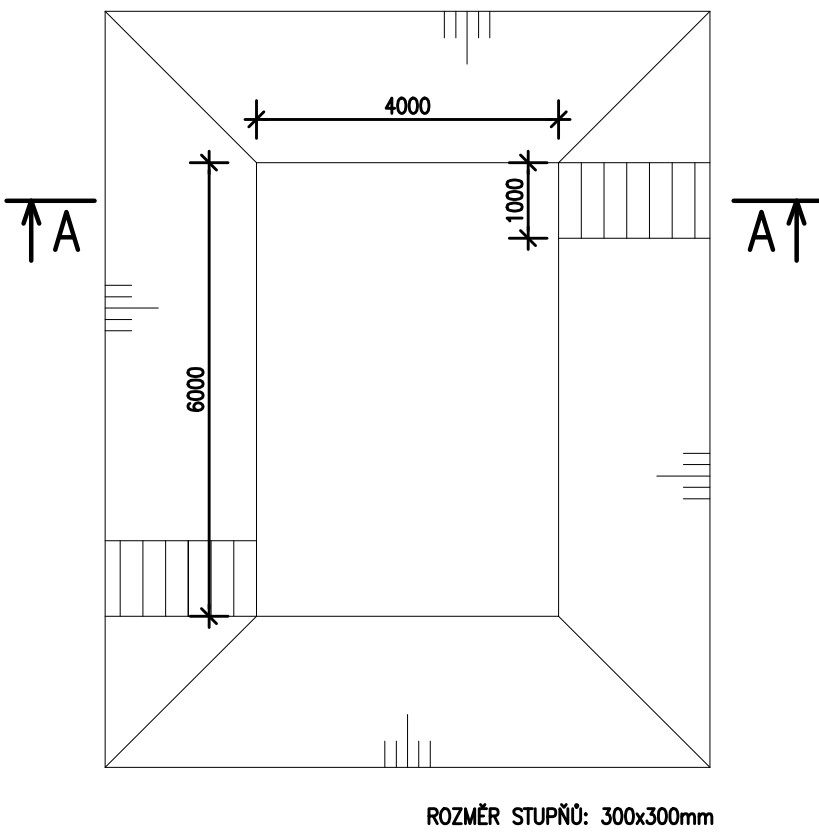


ČÁST C
SO 501

Objednatel:	KRAJSKÁ SPRÁVA A ÚDRŽBA SILNIC STŘEDOČESKÉHO KRAJE	Z:\2017\2017_Psary_VTL_přeložka\ksus_logo.tif
	ZBOROVSKÁ 81/11, 150 00 PRAHA 5	

Souřadnicový systém S–JTSK, Výškový systém Bpv

Zhotovitel PD: PRAGOPROJEKT, a.s., K Ryšánce 1668/16, 147 54 Praha 4, IČ: 45272387, www.pragoprojekt.cz, datová schránka: 4kifr54 Zpracovatelský útvar: Ateliér Praha I – K Ryšánce 1668/16, 147 54 Praha 4, Tel.: 226 066 111, E-mail: mailbox@pragoprojekt.cz		
Navrhl/vypracoval: Antonín Truhlář jr. podpis:	Zodpovědný projektant: Antonín Truhlář sr. podpis:	Ředitel ateliéru Praha I: Ing. Jan ZAPLETAL
Technická kontrola: podpis:	Hlavní inženýr projektu: Ing. Pavla TOMÍČKOVÁ podpis:	

Podzhotovitel PD:	 Projektová kancelář - A. TRUHLÁŘ Mnichovická 715 149 00 Praha 4 – Háje mob: 602/ 294 400 e-mail: pk_truhlar@company.cz
-------------------	--

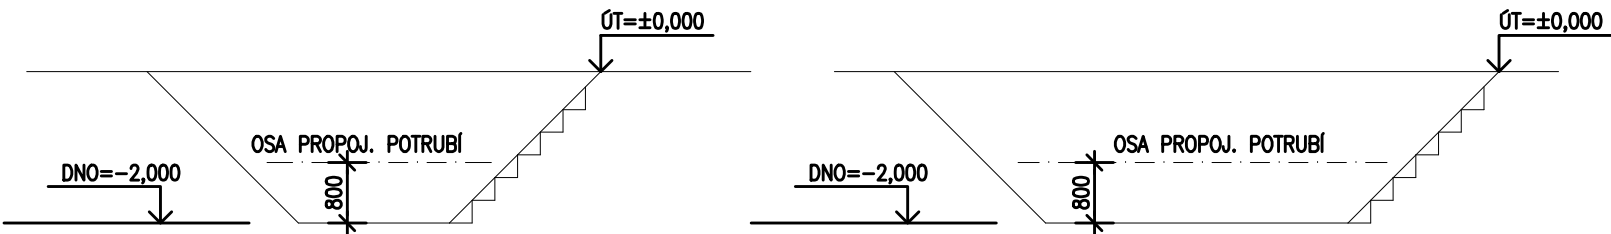

Kraj:	STŘEDOČESKÝ	Číslo zakázky:	15 278 2
Místo stavby:	PSÁRY, k.ú. DOLNÍ JÍRČANY	Číslo akce:	02 110
Objednatel:	KRAJSKÁ SPRÁVA A ÚDRŽBA SILNIC STŘEDOČESKÉHO KRAJE	Datum:	01/2017
Název stavby:	SOKP 512 "D1-JESENICE-VESTEC"	Formát:	2xA4
Objekt:	PŘELOŽKA VTL PLYNOVODU DN 80 (100)	Měřítko:	1:100
Příloha:	DETAIL MONTÁŽNÍCH JAM	Stupeň:	PDPS
		Číslo přílohy:	07