


ČSA ①
DEŠŤOVKA

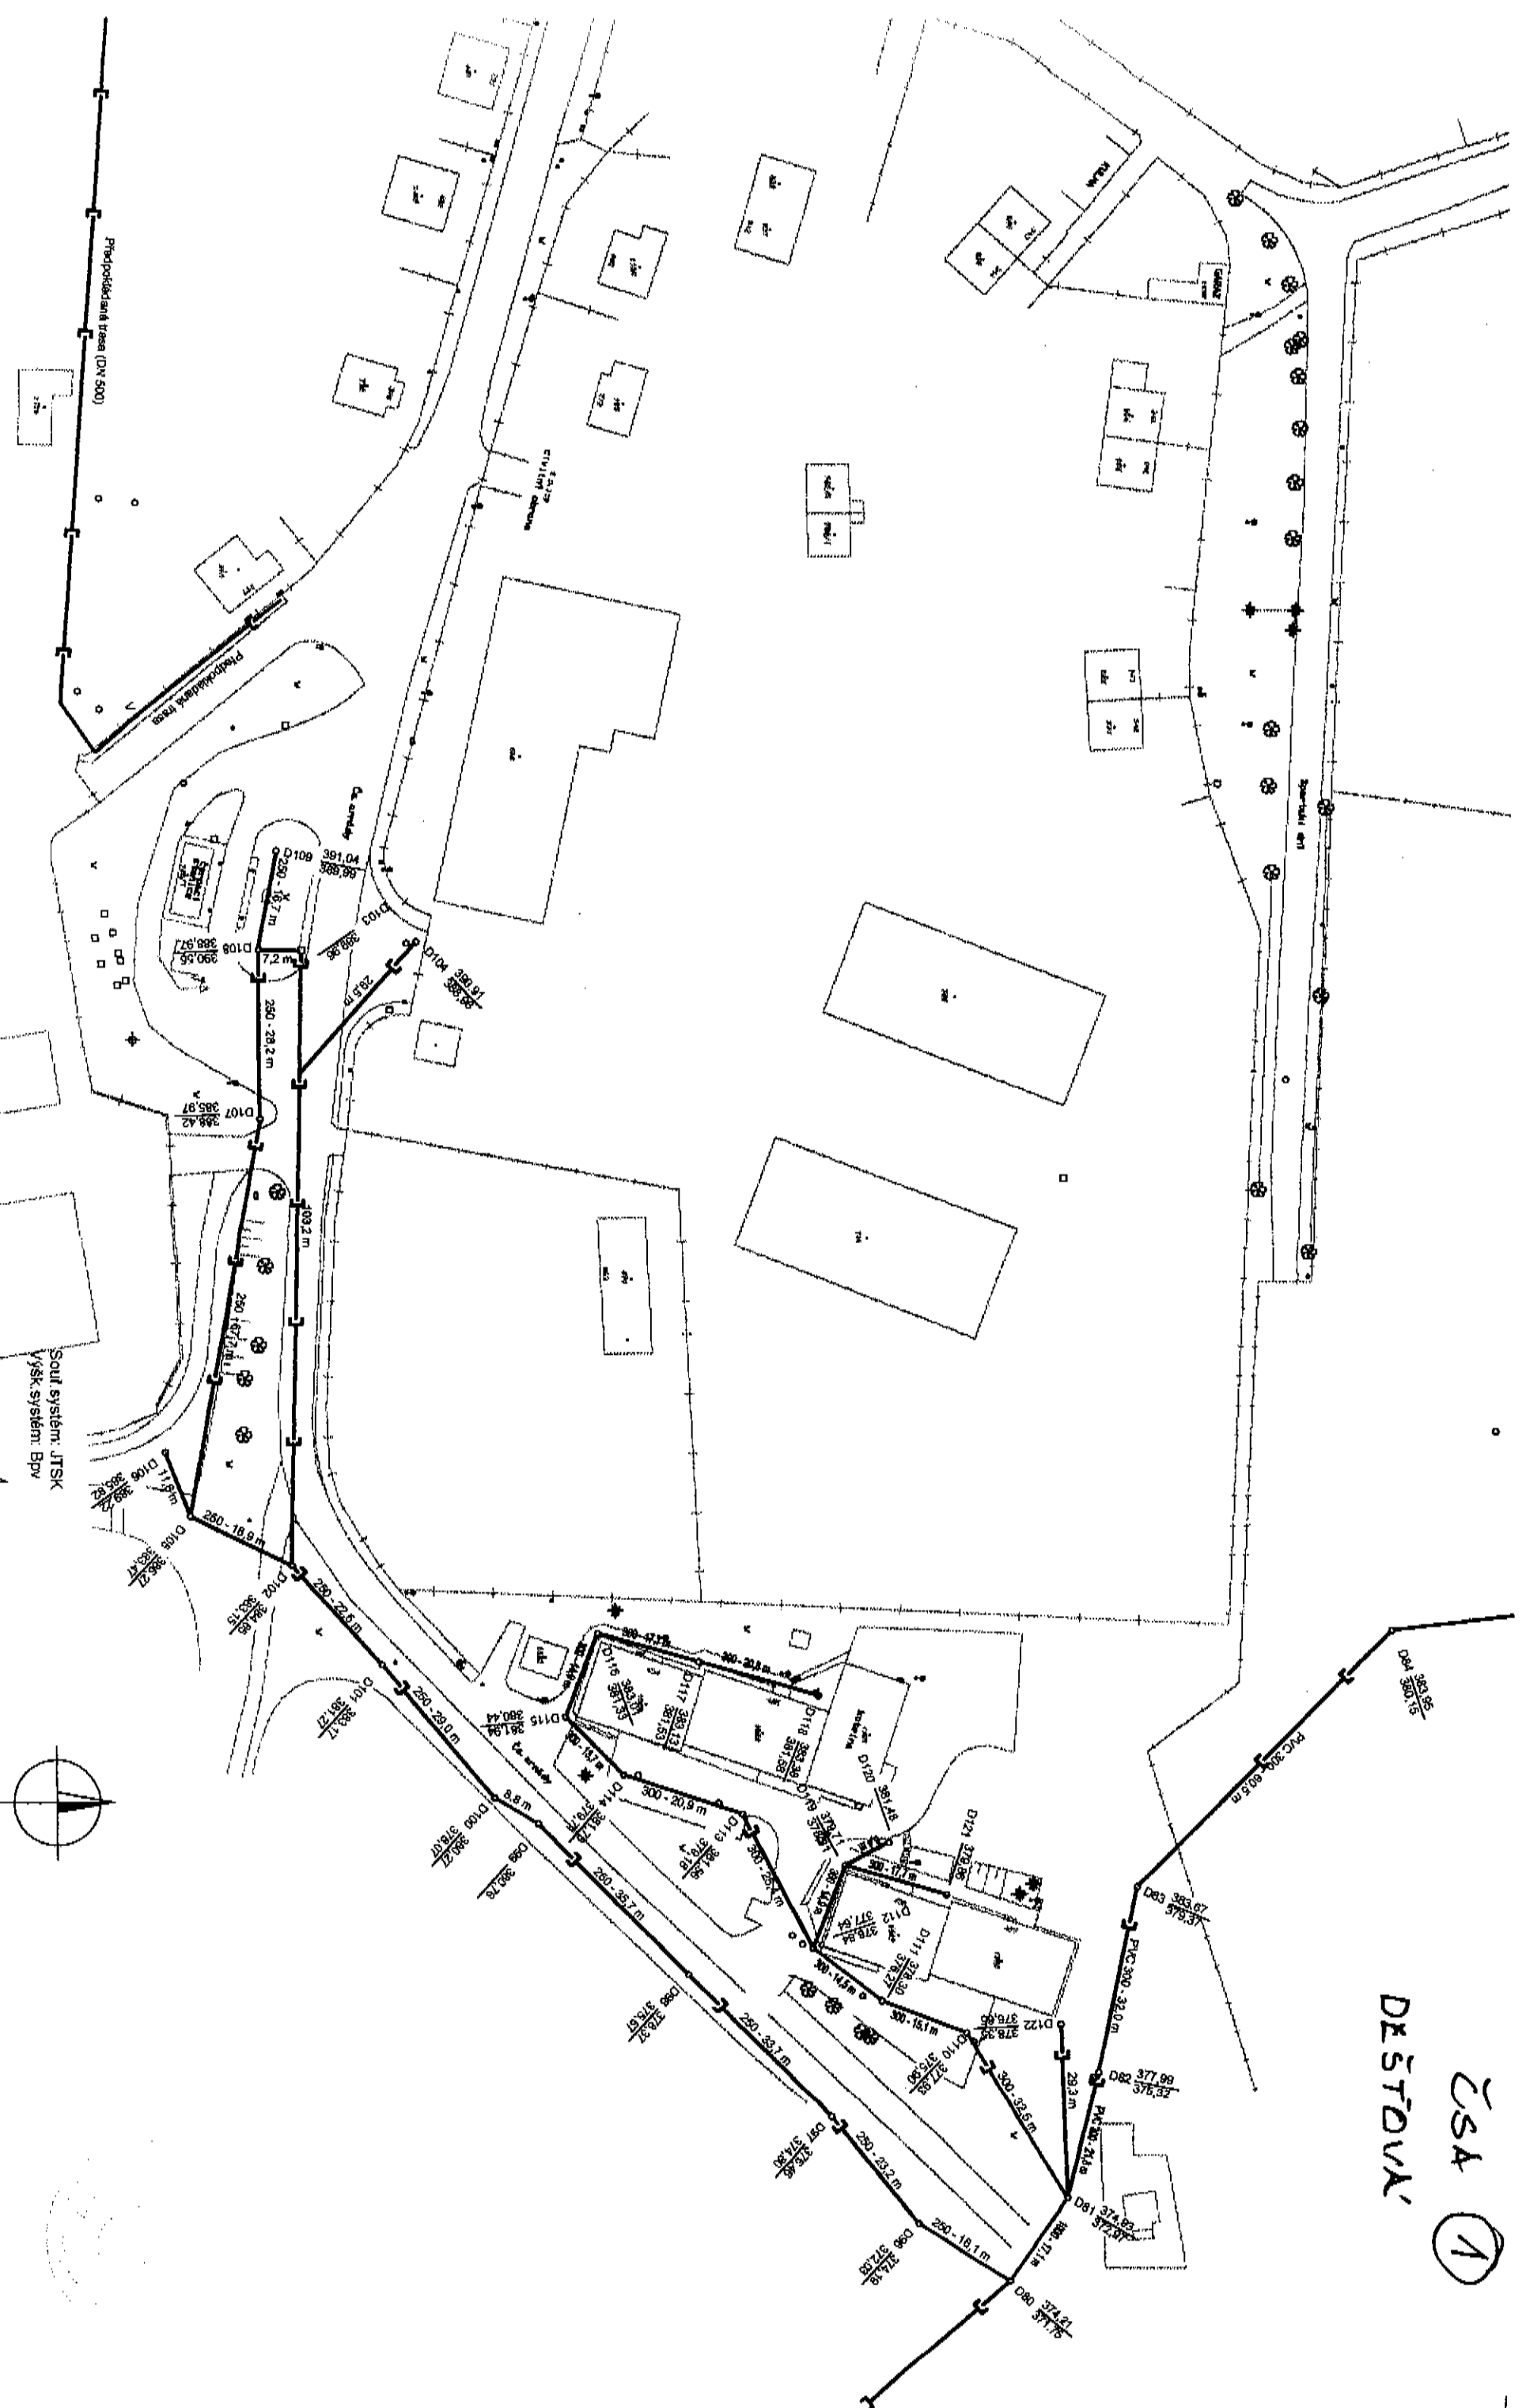

HP	VED. PROJEKTANT	PROJEKTANT	KRESLIL
ING. FRANK			
ARCE PÁSPORT SPLAŠKOVÉ A DEŠŤOVÉ KANALIZACE A VODOVODU, JILOVÉ			
OBSAH	STUPĚŇ	MĚŘITKO	Č. VÝKR.
SITUACE DEŠ. KANALIZACE II.			
DATUM 9. 2004			
1:1000			
6			

INŽENÝRSKÉ A STAVBY PRÁCE, S.R.O.
U KAŠTANU 4/1217
169 00 PRAHA 6
tel.: 281 017 629

ČSA ②
DEŠŤOVA'

