




SKLONOVÉ POMĚRY:

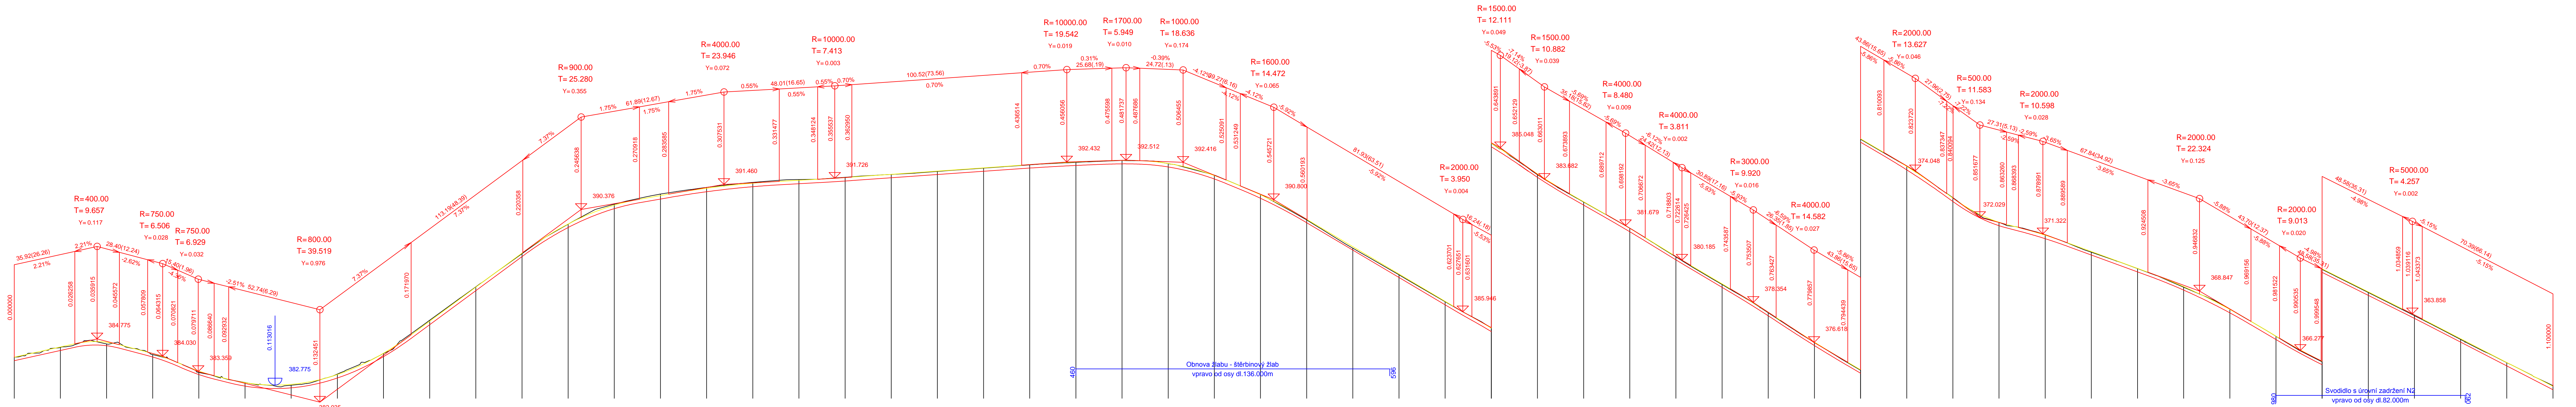


KÓTY NIVELETY:

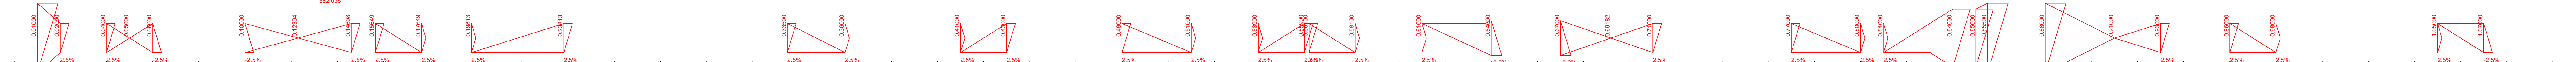


KÓTY TERÉNU:

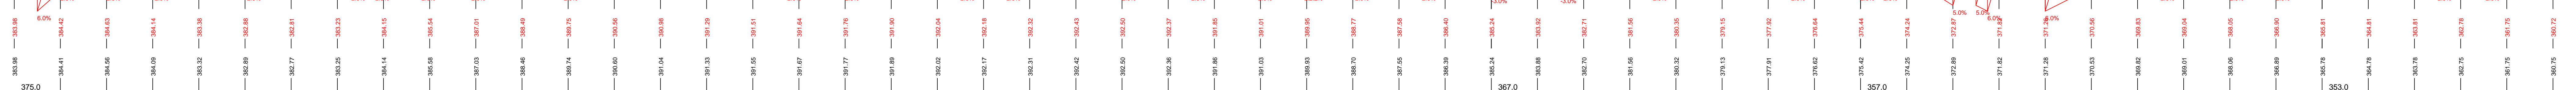


ROVNÁVACÍ ROVINA:

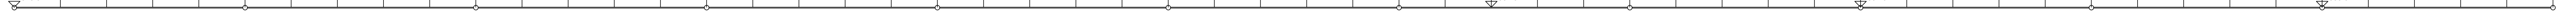

STANIČENÍ:

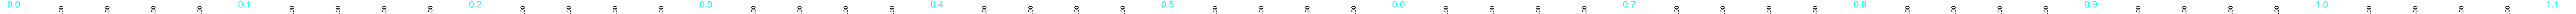

SMĚROVÉ POMĚRY:

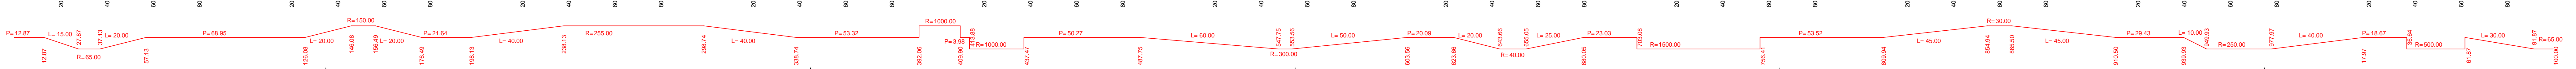

C
SO 121

Objevitel: PD

Souřadnicový systém: S-JTSK Výškový systém: Bpv

Krajská správa a údržba silnic Středočeského kraje, příspěvková organizace

Zborovská 611/1
150 00 Praha 5 Smíchov
IČ: 00066001

Zhotovitel: PD

ONEGAST, spol. s r.o.

Konečnova 651/22
130 00 Praha 3 Žižkov
IČ: 45786828

PROJEKTANT ČÁSTI				 atelierpromika projektová činnost v dopravě	
Atelier PROMIKA s.r.o. Muchova 9/223, 160 00 Praha 6, IČ 26080273, tel.: +420 233 081 261, e-mail: promika@promika.cz					
VYPRACOVAL	HL. INŽENÝR PROJEKTU	KONTROLA	TECHNICKÝ ŘEDITEL		
ING. TOMÁŠ ROZTOČIL	ING. TOMÁŠ ROZTOČIL	ING. TOMÁŠ ROZTOČIL	ING. PETR MACEK		
AKCE				KÓD ZAKÁZKY	Jilovedps.0316
III/1052 JÍLOVÉ U PRAHY, REKONSTRUKCE SILNICE				STUPEŇ PD	DSP/PDPS
ČÁST				DATUM	08.2016
C. STAVEBNÍ ČÁST				MĚŘÍTKO	1:1000/100
STAVEBNÍ OBJEKT				POČET FORMÁTŮ	7x44
SO 121 SILNICE III/1052				ČÁST	Č. PRÍLOHY
PRÍLOHA				C	1.3
PODÉLNÝ PROFIL					

© návrh řešení obsažený ve výkresové a textové části je předmětem ochrany dle autorského zákona