

KUPNÍ SMLOUVA

číslo kupujícího: 11/43750672/2019

číslo dodavatele:

„Vybavení interiérů Chocerady“- část 1


Smluvní strany


Dětské centrum Strančice, p.o.

se sídlem: Hrdinů 175, 251 63 Strančice

zastoupená: MUDr. Pavel Biskup

IČO: 43750672

Bankovní spojení: 

číslo účtu: 

(dále jen „**kupující**“)

a

Dodavatel: Dřevozpracující výrobní družstvo

se sídlem: **Stromořadní 1098, 675 51 Jaroměřice nad Rokytnou**


IČO: **00030520**

DIČ: **CZ00030520**

Zastoupený:

Zapsaný v obchodní rejstříku vedeném **u Krajského soudu v Brně, oddíl DrXXXVIII, vložka 431**

Bankovní spojení: 

Číslo účtu: 

Kontaktní osoba: **Ing. Libor Pavliš, obchodní náměstek,** 

(dále jen „**prodávající**“)

dále též jen „**smluvní strany**“

Tato Kupní smlouva (dále jen „**Smlouva**“) je uzavřena ve smyslu ustanovení § 2079 a násl. zákona č. 89/2012 Sb., občanského zákoníku, ve znění pozdějších předpisů (dále jen „**Občanský zákoník**“)

Článek I. Předmět Smlouvy

1. Tato Smlouva je uzavírána mezi prodávajícím a kupujícím na základě výsledků zadávacího řízení za účelem realizace veřejné zakázky s názvem Vybavení interiéru Chocerady, **část veřejné zakázky: Část 1, název části veřejné zakázky: Dodávka typového nábytku.**
2. Prodávající se v rozsahu a za podmínek stanovených touto Smlouvou zavazuje dodat Kupujícímu zboží, které je blíže specifikováno v **Příloze č. 1** této Smlouvy (dále též souhrnně označováno jako „Zboží“) a v položkovém rozpočtu, který je **Přílohou č. 2** této Smlouvy. **Zboží musí být dodáno v souladu s podmínkami a požadavky kupujícího (zadavatele), které kupující stanovil v rámci zadávacího řízení, které předcházelo uzavření této Smlouvy. Zboží musí být dodáno rovněž v souladu s platnými právními předpisy a příslušnými technickými normami či jimi rovnocennými.**
3. Prodávající se zavazuje odevzdat kupujícímu Zboží a umožnit mu nabýt vlastnické právo ke Zboží, a kupující se zavazuje Zboží, za podmínek této Smlouvy, převzít a zaplatit prodávajícímu kupní cenu uvedenou v čl. V této Smlouvy.
4. Součástí dodávky Zboží je dále dodání příslušných dokumentací ke Zboží včetně návodů k použití, uživatelských příruček a manuálů a návodů k obsluze v českém jazyce v tištěné podobě, záručních listů a případné prohlášení o shodě, jakož i případných dalších dokladů prokazujících zejména splnění všech zákonných podmínek u dodávaného Zboží.
5. Součástí povinností prodávajícího je i doprava Zboží do místa dodání, montáž a instalace těch prvků předmětu plnění, u kterých je to zapotřebí k tomu, aby mohly být užívány za účelem, kterému slouží. Předmět plnění bude dodán nový s tím, že všechny jeho prvky budou funkční, nebudou poškozené ani vadné a budou způsobilé k užívání Zboží. Součástí dodávky Zboží je rovněž předvedení funkcí Zboží, případně zaškolení kupujícího a jím určených osob, pokud to je pro řádné užívání Zboží potřebné. Skutečnost, zda je nutné provést zaškolení ohledně Zboží, si vyhrazuje kupující.
6. Smluvní strany sjednávají, že na vztah touto Smlouvou založený se neuplatní ust. § 2126 občanského zákoníku týkající se svépomocného prodeje, tj. smluvní strany si sjednávají, že v případě prodlení jedné strany s převzetím Zboží či s placením za Zboží, nevzniká druhé smluvní straně právo Zboží po předchozím upozornění na účet prodávající strany prodat.

Článek II. Předání Zboží

1. Prodávající se zavazuje, že dodá kupujícímu Zboží a splní veškeré povinnosti dle čl. I. této Smlouvy ke Zboží nejpozději **do 4 měsíců** od účinnosti této smlouvy.
2. O předání a převzetí Zboží bude smluvními stranami sepsán Protokol o předání a převzetí Zboží, který bude podepsán oprávněnými zástupci obou smluvních stran. Součástí Protokolu o předání a převzetí Zboží bude potvrzení o splnění všech povinností prodávajícího dle čl. I. této Smlouvy. Kupující je oprávněn odepřít převzetí Zboží v případě, že toto vykazuje nedostatky či vady.
3. Dnem podpisu předávacího protokolu dle čl. 2.2 této Smlouvy přechází z prodávajícího na kupujícího vlastnické právo ke Zboží. Nebezpečí škody na Zboží nese až do přechodu vlastnického práva na kupujícího prodávající.

4. Místem plnění (dodání) je objekt Dětského centra Chocerady, Chocerady č.p.124, pokud nebude smluvními stranami písemně sjednáno jinak.

Článek III. Základní povinnosti kupujícího

Kupující zaplatí prodávajícímu kupní cenu za Zboží v souladu s ustanoveními čl. V této smlouvy.

Článek IV. Základní povinnosti prodávajícího, záruka

1. Smluvní strany tímto sjednávají, že záruka za jakost zboží činí **nejméně 24 měsíců**. Záruční doba počíná běžet ode dne řádného předání a převzetí Zboží včetně dokumentace kupujícím bez vad a nedodělků a po splnění všech povinností prodávajícího ke Zboží, které vyplývají z čl. I této Smlouvy.
2. Zárukou za jakost se prodávající zavazuje, že Zboží bude po dobu běhu záruční lhůty způsobilé k použití pro obvyklý účel a že si uchová obvyklé vlastnosti.
3. Kupující je povinen telefonicky nebo písemně (email) prostřednictvím kontaktní osoby ohlásit prodávajícímu (kontaktní osobě) záruční vady neprodleně poté, co je zjistí. Záruční vada je včas uplatněna odesláním ohlášení i v poslední den záruční doby.
4. V záruční lhůtě je prodávající povinen odstraňovat reklamované vady, popřípadě uspokojit jiný nárok kupujícího z vadného plnění, a to tak, že prodávající je povinen diagnostikovat vadu Zboží nejpozději do 3 pracovních dní od oznámení vady kupujícím prodávajícímu. V případě, že se jedná o běžnou vadu, je povinností prodávajícího odstranit takovou vadu Zboží nejpozději do 5 pracovních dní od jejího určení prodávajícím. V případě složitějších vad, kdy je nutné např. objednat nějaký komponent Zboží apod., bude lhůta pro opravu vady stanovena formou písemného zápisu po dohodě obou smluvních stran.
5. V případě prodlení prodávajícího s dodáním Zboží a splněním veškerých povinností uvedených v čl. I. této smlouvy, je kupující oprávněn požadovat na prodávajícím zaplacení smluvní pokuty ve výši 0,1 % z celkové kupní ceny Zboží bez DPH, a to za každý i započatý den prodlení, čímž není dotčen nárok kupujícího na náhradu vzniklé újmy.
6. V případě nedodržení lhůty pro odstranění vady Zboží dle čl. 4 odst. 4.4 této Smlouvy, je Kupující oprávněn požadovat na Prodávajícím smluvní pokutu ve výši 500,-Kč za každý i započatý den prodlení s odstraněním příslušné vady Zboží v každém jednotlivém případě.
7. Kontaktní osobou oprávněnou jednat za smluvní strany ve věcech práv a povinností stanovených dle této Smlouvy, pokud nebude smluvními stranami písemně sděleno jinak, jsou osoby uvedené v čl. VII této Smlouvy.

Článek V. Kupní cena

1. Cena za předmět plnění dle článku I. této Smlouvy vychází ze zadávacího řízení a z nabídky prodávajícího, přičemž tato je v souladu se zákonem č.526/1990 Sb., o

cenách, ve znění pozdějších předpisů, a činí celkovou částku ve výši **1 934 850,- Kč bez DPH. Jednotkové ceny Zboží jsou uvedeny v položkovém rozpočtu, který tvoří Přílohu č. 2 této Smlouvy.**

2. Cena Zboží bude kupujícím zaplacená na základě daňového dokladu – faktury vystavené prodávajícím po řádném dodání Zboží a splnění veškerých povinností prodávajícího uvedených v čl. I této Smlouvy. DPH bude určeno podle platných právních předpisů.
3. Kupní cena je sjednána jako nejvýše přípustná, včetně všech poplatků a veškerých dalších nákladů spojených s dodáním Zboží a splněním všech povinností prodávajícího, které vyplývají z této Smlouvy. Proávající souhlasí s tím, že nemá nárok na zvýšení ceny Zboží v souvislosti s dodávkou Zboží a plnění souvisejících povinností dle této Smlouvy.

Článek VI. Platební podmínky

1. Faktura musí obsahovat náležitosti daňového dokladu podle ust. § 435 občanského zákoníku, podle ust. § 7 zákona č. 90/2012 Sb., o obchodních společnostech a družstvech (zákon o obchodních korporacích), ve znění pozdějších předpisů, podle zákona č. 563/1991 Sb., o účetnictví, ve znění pozdějších předpisů, a podle ust. § 29 zákona č. 235/2004 Sb., o dani z přidané hodnoty, ve znění pozdějších předpisů a odkaz na tuto Smlouvu. Nedílnou přílohou faktury musí být kopie protokolu o předání a převzetí Zboží podepsaná oprávněnými zástupci obou smluvních stran.
2. Kupující zaplatí prodávajícímu kupní cenu Zboží převodem na účet ve lhůtě 30 dnů ode dne doručení řádného daňového dokladu, který bude splňovat náležitosti dle čl. 6 odst. 1 této Smlouvy.
3. Kupující nebude poskytovat prodávajícímu zálohu/zálohy.
4. Kupující může fakturu vrátit do data její splatnosti, pokud bude obsahovat nesprávné nebo neúplné náležitosti či údaje a to do 5 pracovních dnů po jejím obdržení, s uvedením důvodu vrácení. Dodavatel je povinen fakturu podle charakteru nedostatků, buď opravit, nebo nově vystavit. Oprávněným vrácením faktury přestává kupujícímu běžet původní lhůta splatnosti faktury a nová lhůta splatnosti začne běžet okamžikem doručení nové či opravené faktury. Kupující je oprávněn pozastavit úhradu kterékoliv platby v průběhu plnění této smlouvy, jestliže prodávající neplní termíny v této smlouvě stanovené.

Článek VII. Kontaktní osoby

1. Dalšími oprávněnými zástupci kupujícího při převzetí Zboží a ve věcech technických (dále jen „oprávnění zástupci kupujícího“) jsou:

- 

2. Oprávněnými zástupci prodávajícího při převzetí Zboží a ve věcech technických jsou:



Článek VIII.

Ukončení smlouvy

1. Tato Smlouva může být ukončena dohodou smluvních stran nebo odstoupením od Smlouvy.
2. Odstoupit od Smlouvy lze pouze z důvodů stanovených ve Smlouvě nebo v Občanském zákoníku.
3. Od této Smlouvy může smluvní strana dotčená porušením povinnosti jednostranně odstoupit pro podstatné porušení této Smlouvy, přičemž za podstatné porušení této Smlouvy se zejména považuje:
 - a) na straně kupujícího nezaplacení kupní ceny podle této Smlouvy ve lhůtě delší 90 dní po dni splatnosti příslušné faktury;
 - b) na straně prodávajícího, jestliže byť i část Zboží nebude řádně dodána v dohodnutém termínu;
 - c) na straně prodávajícího, jestliže Zboží nebude mít vlastnosti deklarované prodávajícím v této Smlouvě;
 - d) na straně prodávajícího, jestliže prodávající neodstraní vady ve lhůtě stanovené Smlouvou od písemného nahlášení vady kupujícím nebo v případě opakující se závady;
 - e) na straně prodávajícího, jestliže ve své nabídce v rámci veřejné zakázky, která předcházela uzavření této Smlouvy, uvedl informace nebo předložil doklady, které neodpovídají skutečnosti a měly nebo mohly mít vliv na výsledek zadávacího řízení.
4. Skončením účinnosti Smlouvy zanikají všechny závazky smluvních stran ze Smlouvy. Skončením účinnosti nebo jejím zánikem nezanikají nároky na náhradu újmy a zaplacení smluvních pokut sjednaných pro případ porušení smluvních povinností vzniklé před skončením účinnosti Smlouvy, a ty závazky smluvních stran, které podle Smlouvy nebo vzhledem ke své povaze mají trvat i nadále nebo u kterých tak stanoví zákon.

Čl. IX.

Další ujednání

1. Dodavatel je povinen uchovávat veškerou dokumentaci související s realizací projektu včetně účetních dokladů minimálně do konce roku 2028, pokud nestanovuje závazný právní předpis lhůtu delší.
2. Dodavatel je povinen minimálně do konce roku 2028 poskytovat požadované informace a dokumentaci související s realizací projektu zaměstnancům nebo zmocněncům pověřených orgánů (CRR, MMR ČR, MF ČR, Evropské komise, Evropského účetního dvora, Nejvyššího kontrolního úřadu, příslušného orgánu finanční správy a dalších oprávněných orgánů státní správy) a je povinen vytvořit výše uvedeným osobám podmínky k provedení kontroly vztahující se k realizaci projektu a poskytnout jim při provádění kontroly součinnost.
3. Dodavatel bere na vědomí, že se podle ustanovení § 2 písm. e) zákona č. 320/2001 Sb., o finanční kontrole ve veřejné správě a o změně některých zákonů (zákon o finanční kontrole) stává osobou povinnou spolupůsobit při výkonu finanční kontroly. Dodavatel je povinen zejména umožnit výkon veřejnoprávní kontroly a poskytnout veškerou potřebnou součinnost poskytovateli dotace a všem příslušným orgánům při výkonu jejich kontrolních oprávnění. Toto ustanovení platí také pro všechny poddodavatele dodavatele.

Článek X.

Závěrečná ustanovení

1. Tato Smlouva nabývá platnosti okamžikem podpisu oprávněnými zástupci obou smluvních stran a účinnosti dnem uveřejnění této Smlouvy vč. jejích příloh v registru smluv v souladu se zák. č. 340/2015 Sb., o registru smluv, ve znění pozdějších předpisů.
2. Smluvní pokuty uplatňované dle této Smlouvy jsou splatné do třiceti (30) dní od data, kdy byla povinné straně doručena písemná výzva k zaplacení smluvní pokuty ze strany oprávněné strany, a to na účet oprávněné strany uvedený v záhlaví této Smlouvy.
3. Veškeré změny či doplnění Smlouvy lze učinit pouze na základě písemné dohody smluvních stran. Takové dohody musí mít podobu datovaných, číslovaných a oběma smluvními stranami podepsaných dodatků Smlouvy.
4. Nastanou-li u některé ze stran skutečnosti bránící řádnému plnění této Smlouvy, je povinna to ihned bez zbytečného odkladu oznámit druhé straně a vyvolat jednání zástupců kupujícího a prodávajícího.
5. Vztahuje-li se důvod neplatnosti jen na některé ustanovení Smlouvy, je neplatným pouze toto ustanovení, pokud z jeho povahy, obsahu anebo z okolností, za nichž bylo sjednáno, nevyplývá, že jej nelze oddělit od ostatního obsahu Smlouvy.
6. Smluvní strany budou vždy usilovat o smírné urovnání případných sporů vzniklých ze Smlouvy. Případné spory vzniklé z této Smlouvy budou řešeny podle platné právní úpravy věcně a místně příslušnými soudy České republiky.
7. Tato smlouva je vyhotovena v elektronické podobě, přičemž každá ze stran obdrží její elektronický originál.
8. Nedílnou součástí této Smlouvy je následující příloha:

Příloha č. 1 – Technická specifikace zboží

Příloha č. 2 – Položkový rozpočet zboží (z nabídky prodávajícího v rámci zadávacího řízení)

Smluvní strany prohlašují, že si Smlouvu před jejím podpisem přečetly a s jejím obsahem bez výhrad souhlasí. Smlouva je vyjádřením jejich pravé, skutečné, svobodné a vážné vůle. Na důkaz pravosti a pravdivosti těchto prohlášení připojují oprávnění zástupci smluvních stran své vlastnoruční podpisy.

Ve Strančicích

**MUDr. Pavel
Biskup**

Digitálně podepsal
MUDr. Pavel Biskup
Datum: 2019.09.24
07:41:50 +02'00'

Kupující:

MUDr. Pavel Biskup, ředitel p.o.

V Jaroměřicích nad Rokytnou

**Ing. Jiří
Řídký**

Digitálně podepsal Ing. Jiří
Řídký
DN: c=CZ,
2.5.4.97=NTRCZ-00030520,
o=Děvozpracující výrobní
družstvo [IC 00030520],
ou=835, cn=Ing. Jiří Řídký,
sn=Řídký, givenName=Jiří,
serialNumber=P44910,
title=předseda představenstva
Datum: 2019.09.23 09:52:19
+02'00'






Dodavatel:

Ing. Jiří Řídký
předseda
představenstva

**Lubo
mír
Šmíd**

Digitálně podepsal
Lubomír Šmíd
DN: c=CZ,
2.5.4.97=NTRCZ-00030520,
o=Děvozpracující výrobní
družstvo [IC 00030520],
ou=407, cn=Lubomír Šmíd,
sn=Šmíd,
givenName=Lubomír,
serialNumber=P44911,
title=místopředseda
představenstva
Datum: 2019.09.23
09:50:26 +02'00'


Lubomír Šmíd
místopředseda
představenstva

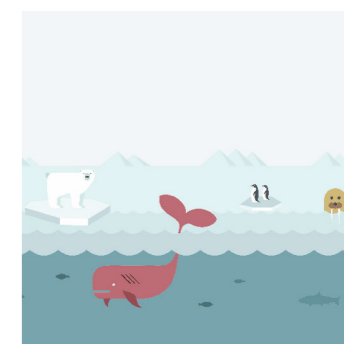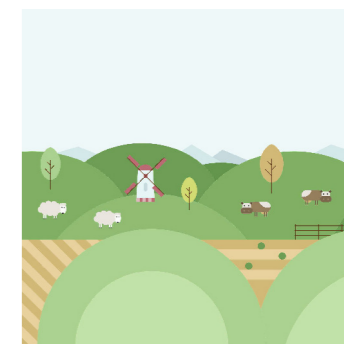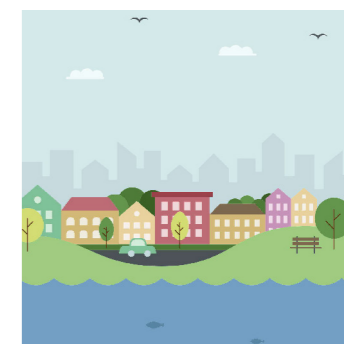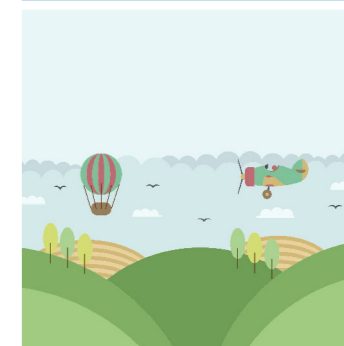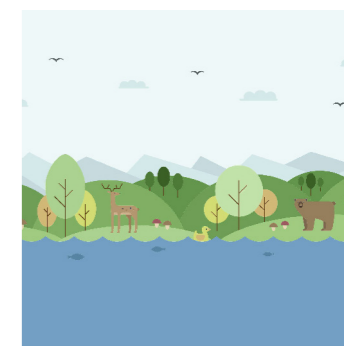

1. Titulka	
2. Seznam výkresů	
3. Prův.zpráva	
4. Půdorys 1.NP podlahy a nábytek	1:130
5. Půdorys 2.NP podlahy a nábytek	1:130
6. Půdorys 3.NP podlahy a nábytek	1:130
7. Půdorys 1.NP obklady	1:130
8. Půdorys 2.NP obklady	1:130
9. Obklady téma „Město“	m.č.102 – 01
10. Obklady téma „Město“	m.č.102 – 01
11. Obklady téma „Na farmě“	m.č.102 – 02
12. Obklady téma „Na farmě“	m.č.102 02
13. Obklady téma „Ve vzduchu“	m.č.102 03
14. Obklady téma „Ve vzduchu“	m.č.102 03
15. Obklady téma „Vesnice“	m.č.202 01
16. Obklady téma „Vesnice“	m.č.202 01
17. Obklady téma „Město“-skříň, „U lesa - voda“	m.č.202 01,202 02
18. Obklady téma „Ve vzduchu II“	m.č.202 03
19. Obklady téma „Ve vzduchu II“	m.č.202 03
20. Obklady téma „Na farmě II“	m.č.202 04
21. Obklady téma „Na farmě II“	m.č.202 04
22. Obklady téma „U lesa“	m.č.202 62
23. Obklady téma „U lesa“	m.č.202 62
24. Obklady téma „U vody“	m.č.202 63
25. Obklady téma „U vody“	m.č.202 63
26. Obklady téma „Vodní svět“	m.č.202 64
27. Obklady téma „Vodní svět“	m.č.202 64
28. Obklady – tisk	m.č.102 01, 102 02
29. Obklady – tisk	m.č.102 03, 202 01
30. Obklady – tisk	m.č.202 02, 202 03
31. Obklady – tisk	m.č.202 62, 202 63
32. Obklady, šablony – tisk	m.č.202 64
33. Keram.obklady - řešení A zelená	
34. Keram.obklady - řešení B oranžová	
35. Keram.obklady - řešení C modrá	
36. Keram.obklady - řešení D kávová	
37. Keram.obklady - řešení E šedá	

38. Půdorys 1.NP_1	1:50
39. Půdorys 1.NP_2	1:50
40. Půdorys 1.NP_3	1:50
41. Půdorys 2.NP_1	1:50
42. Půdorys 2.NP_2	1:50
43. Půdorys 2.NP_3	1:50
44. Půdorys 2.NP_4	1:50
45. Půdorys 3.NP_1	1:50
46. Půdorys 3.NP_2	1:50
47. Typový náb. – skříňě	
48. Typový náb. – skříňě kov a regály	
49. Typový náb. – stoly a kontejnery	
50. Typový náb. – sedací – židle	
51. Typový náb. – sedací – pohovky, křesla, konf. stolky	
52. Typový náb. – sedací – pohovky, křesla, konf. stolky, postele	
53. Atyp.nábytek – kuch.kout 1.	m.č. 102 66 1:20
54. Atyp.nábytek – kuch.kout 2.	m.č. 102 64 1:20
55. Atyp.nábytek – kuch.kout 3.	m.č. 307 01 1:20
56. Atyp.nábytek – kuch.kout 4.	m.č. 302 64 1:20
57. A-St-1__mycí stůl 1.	m.č. 102 01, 202 01, 202 02 1:20
58. A-St-2__mycí stůl 2.	m.č. 102 03, 202 03 1:20
59. A-St-3__mycí stůl 3.	m.č. 202 04 1:20
60. A-St-4__mycí stůl 4. _1	m.č. 202 64 1:20
61. A-St-4__mycí stůl 4. _2	m.č. 202 64 1:20
62. A-St-5__mycí stůl 5. _1	m.č. 202 62 1:20
63. A-St-5__mycí stůl 5. _2	m.č. 202 62 1:20
64. A-St-6__mycí stůl 6. _1	m.č. 202 63 1:20
65. A-St-6__mycí stůl 6. _2	m.č. 202 63 1:20
66. A-St-7__atyp stůl 7_sesterna 1,2	m.č. 102 04, 202 05 1:20
67. A-St-8__atyp stůl 8_sesterna 3	m.č. 202 61 1:20
68. A-St-9__atyp stůl 9_šatna	m.č. 201 32 1:20
69. A-S-10__atyp.skříň__sesterna 1	m.č. 102 04 1:20
70. A-S-11__atyp.skříň__pokoj	m.č. 102 01 1:20
71. A-S-12__atyp.skříň__pokoj	m.č. 102 02 1:20
72. A-S-13__atyp.skříň__pokoj	m.č. 102 03 1:20
73. A-S-15__atyp.skříň__spol.místnost	m.č. 102 31 1:20
74. A-S-16__atyp.skříň__zim. zahrada	m.č. 102 32 1:20
75. A-S-17 a 18__atyp.police_kanceláře	m.č. 102 61, 102 63 1:20


76. A-S-20__atyp.skříň__sesterna2	m.č. 202 05 1:20
77. A-S-21__atyp.skříň__pokoj	m.č. 202 01 1:20
78. A-S-22__atyp.skříň__pokoj	m.č. 202 03 1:20
79. A-S-23 a 24__atyp věšáky_šatna	m.č. 201 32 1:20
80. A-S-25__atyp.skříň__šatna	m.č. 201 32 1:20
81. A-S-26__atyp.skříň__ergoterapie	m.č. 202 33 1:20
82. A-S-27__atyp.skříň__ergoterapie	m.č. 202 33 1:20
83. A-S-28__atyp.police_herna	m.č. 202 31 1:20
84. A-S-29__atyp.skříňka_herna 1	m.č. 202 31 1:20
85. A-S-29__atyp.skříňka_herna 2	m.č. 202 31 1:20
86. A-S-30__atyp.skříň_herna 1	m.č. 202 31 1:20
87. A-S-30__atyp.skříň_herna 2	m.č. 202 31 1:20
88. A-S-30__atyp.skříň_herna 3	m.č. 202 31 1:20
89. A-S-31__atyp.skříň_rehabilitace 1	m.č. 202 32 1:20
90. A-S-31__atyp.skříň_rehabilitace 2	m.č. 202 32 1:20
91. A-S-32__atyp.police_rehabilitace	m.č. 202 32 1:20
92. A-S-33_zrcadlo rehabilitace	m.č. 202 32 1:20
93. A-Z-1__sedací moduly_herna	m.č. 202 31 1:20
94. Detaily – dřevěný obklad	1:10
95. Detaily – dřevěný obklad	1:10
96. Detaily – mycí stoly a sesterna	1:2
97. Logotyp	
98. Situace umístění panelů	
99. Detail samostojného panelu	
100. Samostojný panel ukotvený v zemi	
101. Samostojný panel ukotvený v zemi	
102. Samostojný panel ukotvený v zemi	
103. Samostojný panel ukotvený v zemi	
104. Orientační desky na fasádu	
105. Samolepy na vnitřní dveře	
106. Samolepy na vnitřní dveře	
107. Samolepy na vnitřní dveře	

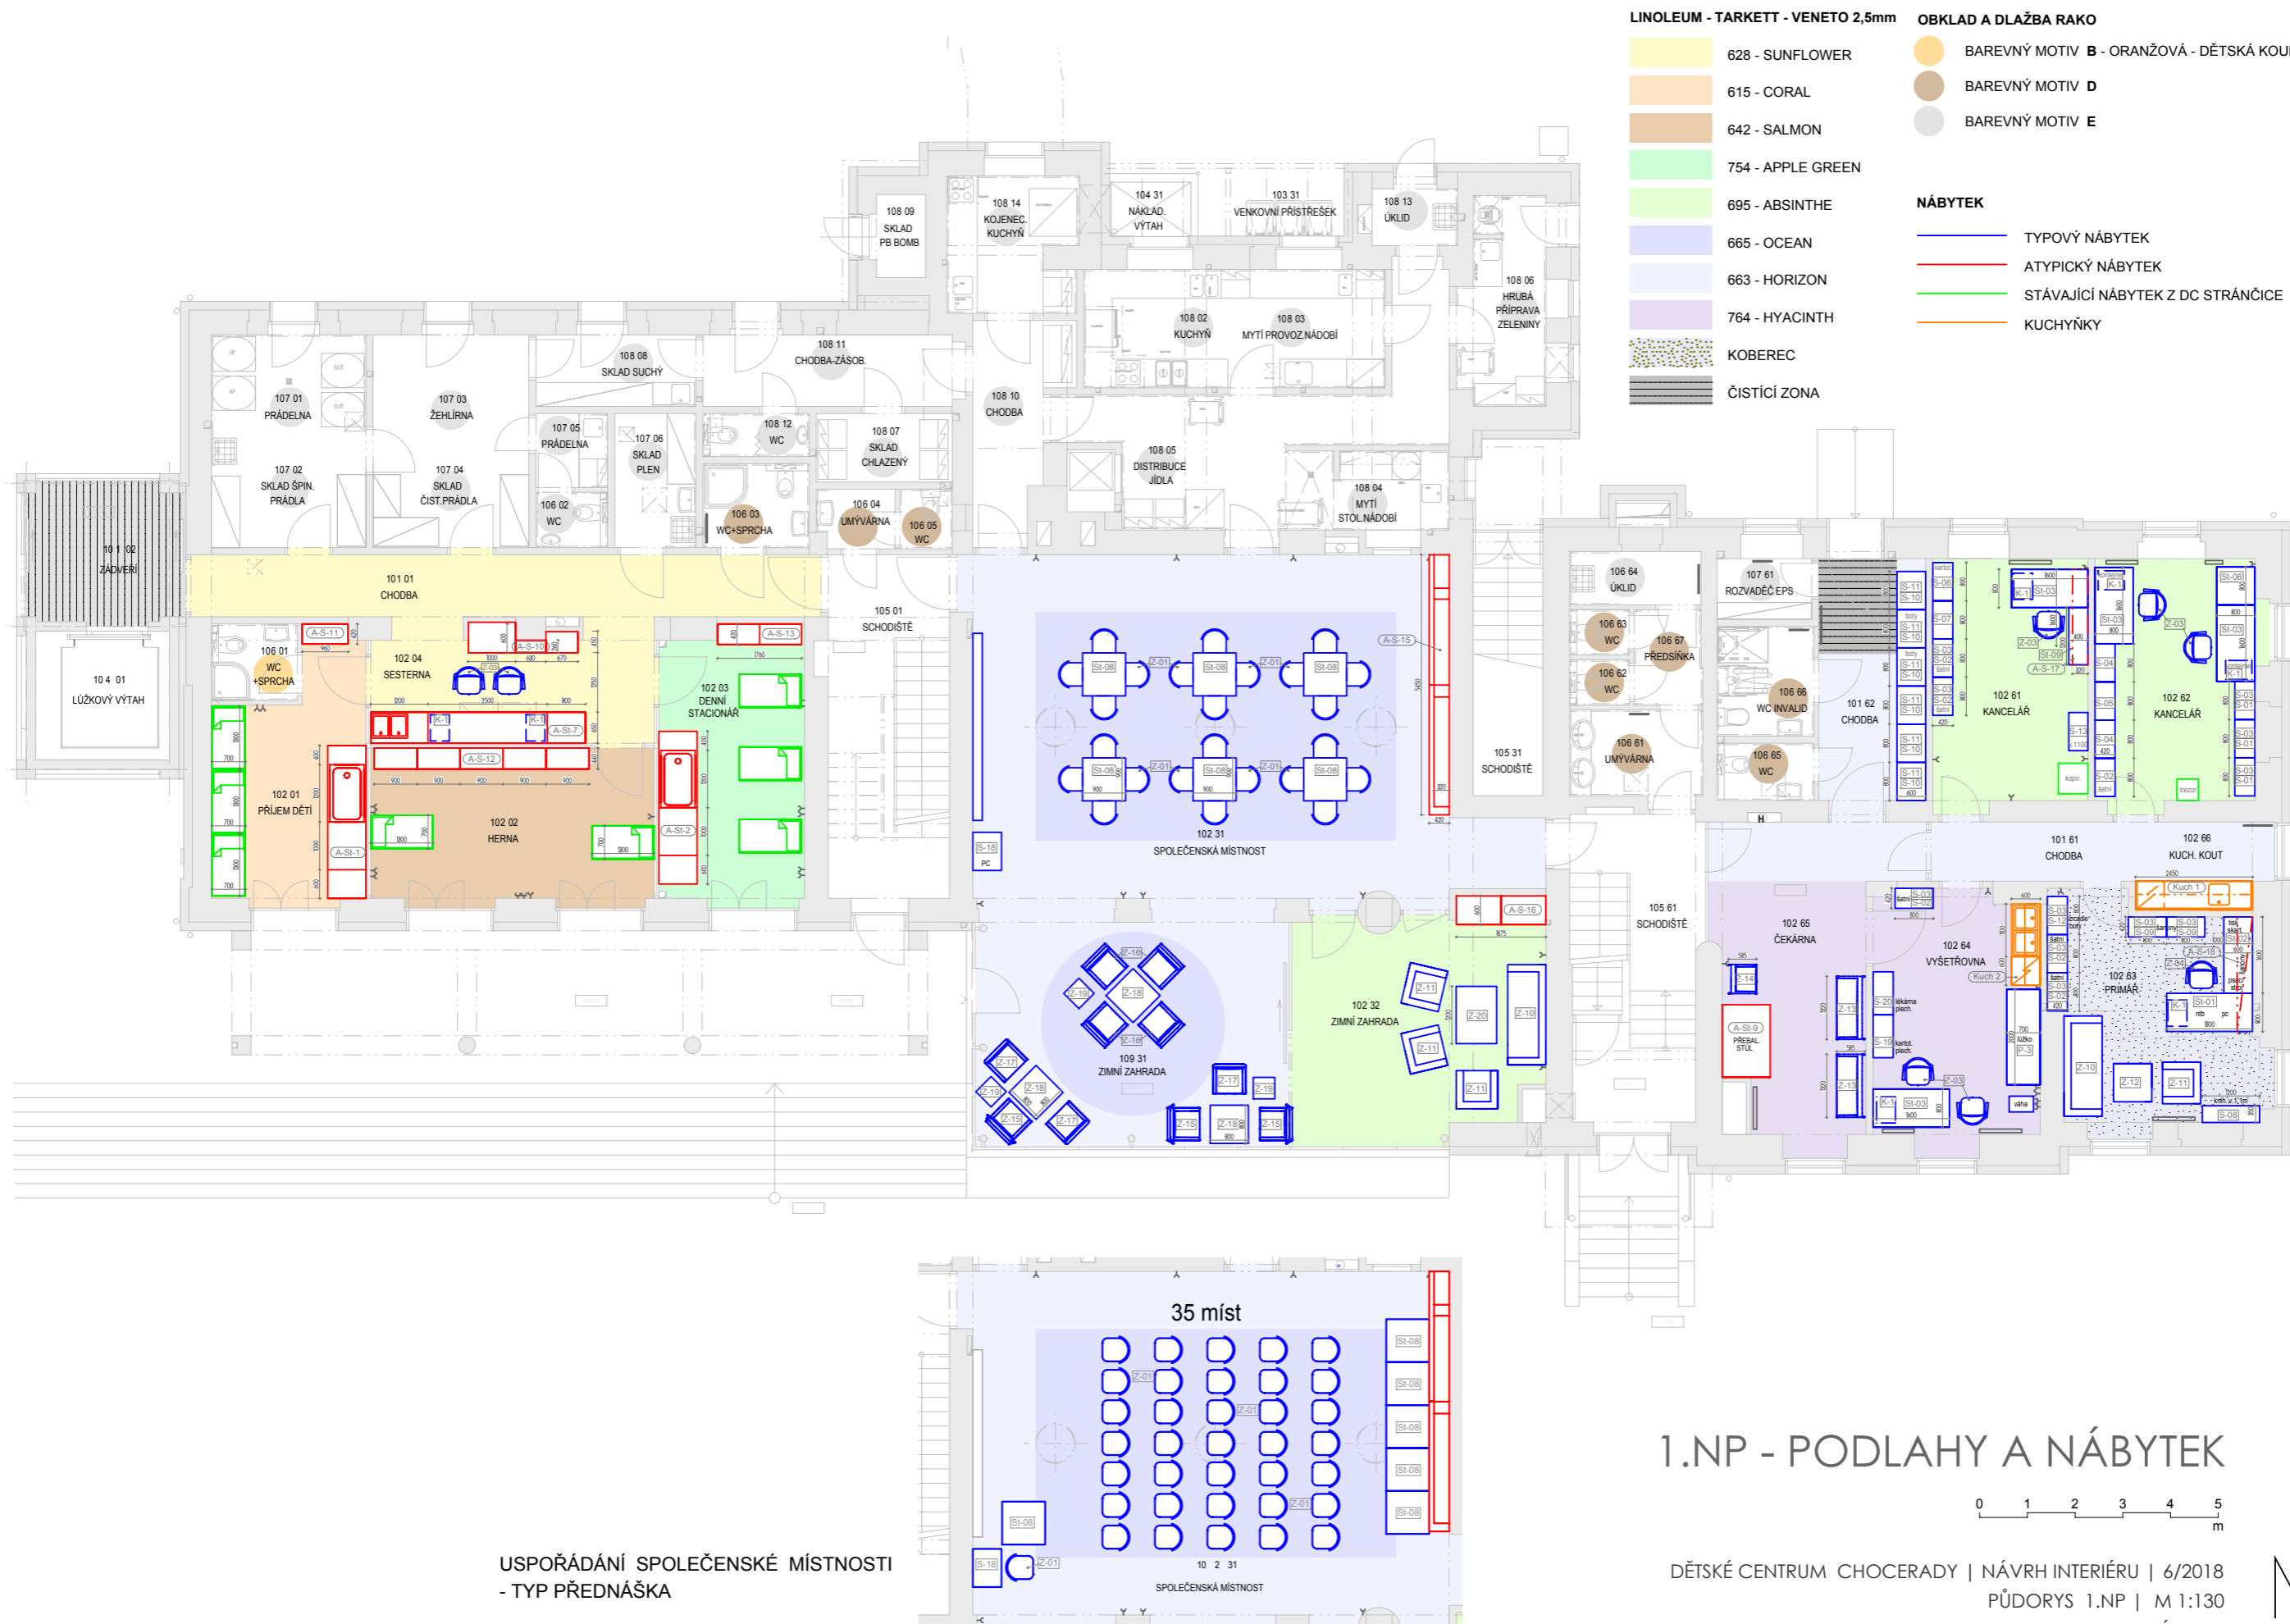


- LINOLEUM - TARKETT - VENETO 2,5mm**
- 628 - SUNFLOWER
 - 615 - CORAL
 - 642 - SALMON
 - 754 - APPLE GREEN
 - 695 - ABSINTHE
 - 665 - OCEAN
 - 663 - HORIZON
 - 764 - HYACINTH
 - KOBEREC
 - ČISTÍCÍ ZONA
- OBKLAD A DLAŽBA RAKO**
- BAREVNÝ MOTIV B - ORANŽOVÁ - DĚTSKÁ KOUPELNA
 - BAREVNÝ MOTIV D
 - BAREVNÝ MOTIV E
- NÁBYTEK**
- TYPOVÝ NÁBYTEK
 - ATYPICKÝ NÁBYTEK
 - STÁVAJÍCÍ NÁBYTEK Z DC STRÁŇČICE
 - KUCHYŇKY

USPOŘADÁNÍ SPOLEČENSKÉ MÍSTNOSTI
- TYP PŘEDNÁŠKA

1.NP - PODLAHY A NÁBYTEK

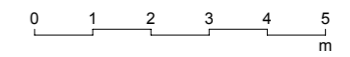

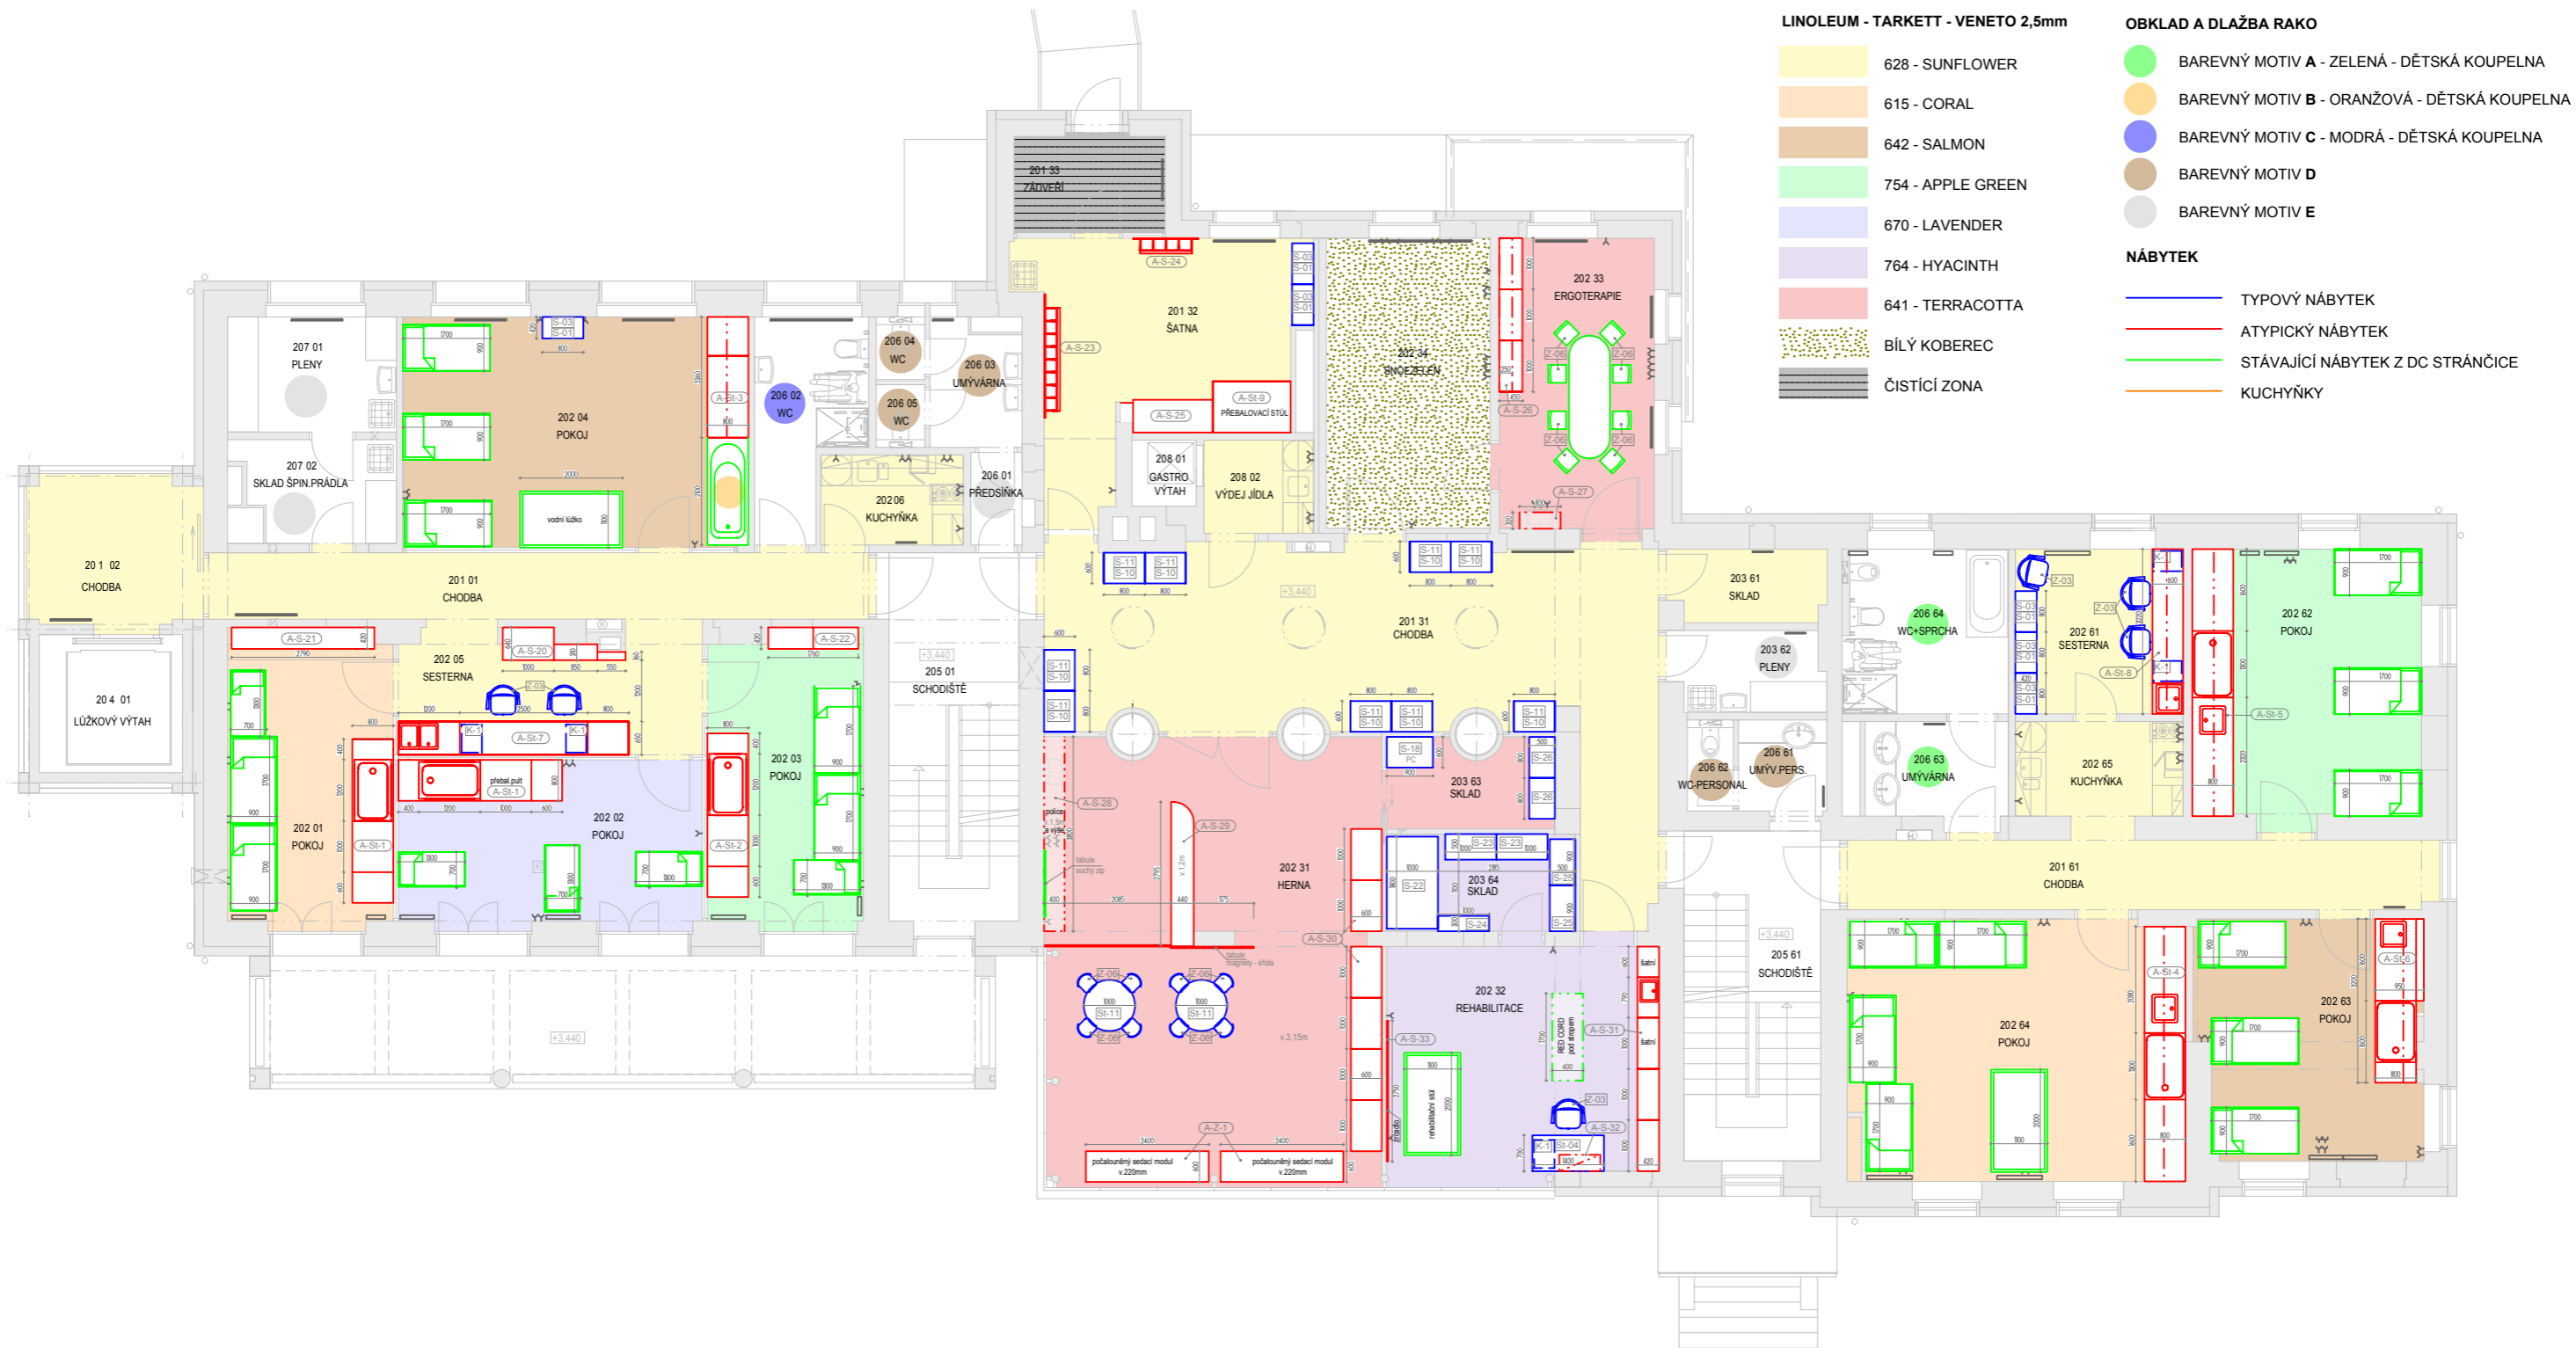

LINOLEUM - TARKETT - VENETO 2,5mm

- 628 - SUNFLOWER
- 615 - CORAL
- 642 - SALMON
- 754 - APPLE GREEN
- 670 - LAVENDER
- 764 - HYACINTH
- 641 - TERRACOTTA
- BÍLÝ KOBEREC
- ČISTÍCÍ ZONA


OBKLAD A DLAŽBA RAKO

- BAREVNÝ MOTIV A - ZELENÁ - DĚTSKÁ KOUPELNA
- BAREVNÝ MOTIV B - ORANŽOVÁ - DĚTSKÁ KOUPELNA
- BAREVNÝ MOTIV C - MODRÁ - DĚTSKÁ KOUPELNA
- BAREVNÝ MOTIV D
- BAREVNÝ MOTIV E

NÁBYTEK


- TYPOVÝ NÁBYTEK
- ATYPICKÝ NÁBYTEK
- STÁVAJÍCÍ NÁBYTEK Z DC STRÁŇČICE
- KUCHYŇKY


2.NP - PODLAHY A NÁBYTEK

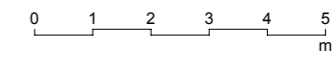



3.NP - PODLAHY A NÁBYTEK

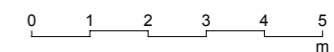

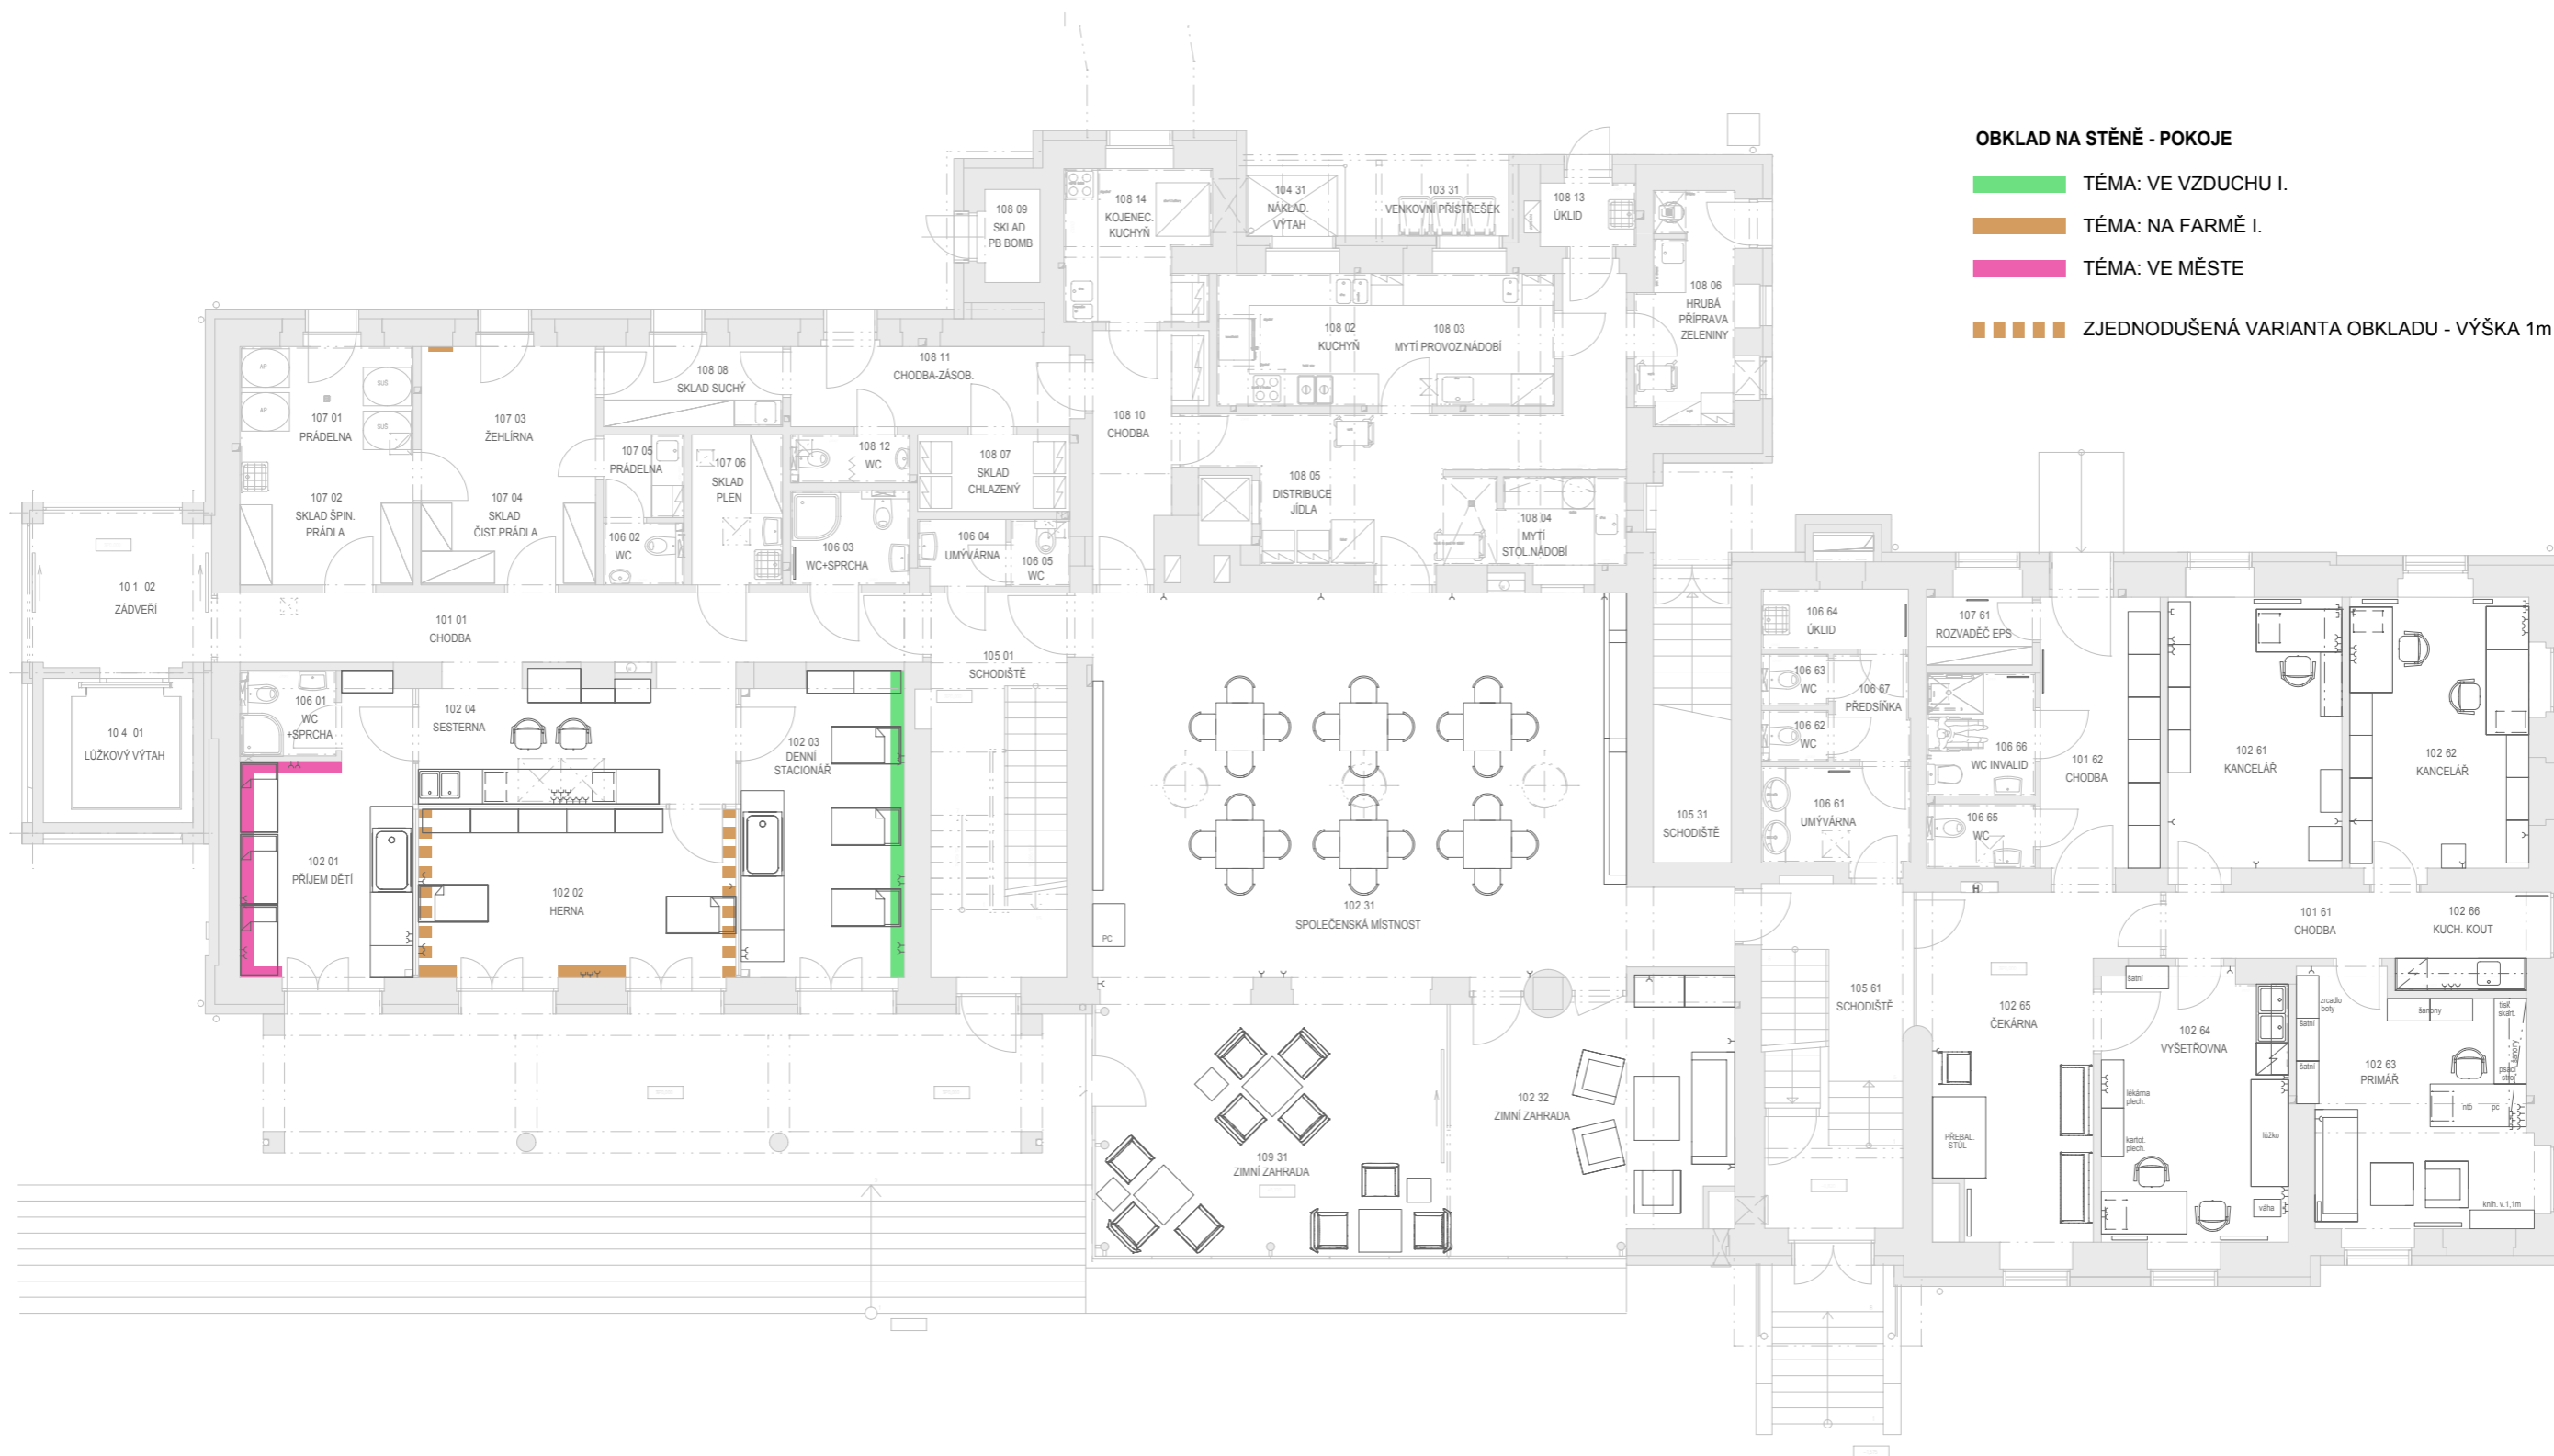

OBKLAD NA STĚNĚ - POKOJE


■ TÉMA: VE VZDUCHU I.


■ TÉMA: NA FARMĚ I.

■ TÉMA: VE MĚSTE

■ ■ ■ ■ ■ ZJEDNODUŠENÁ VARIANTA OBKLADU - VÝŠKA 1m

1.NP - OBKLADY - DĚTSKÉ POKOJE

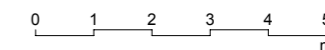


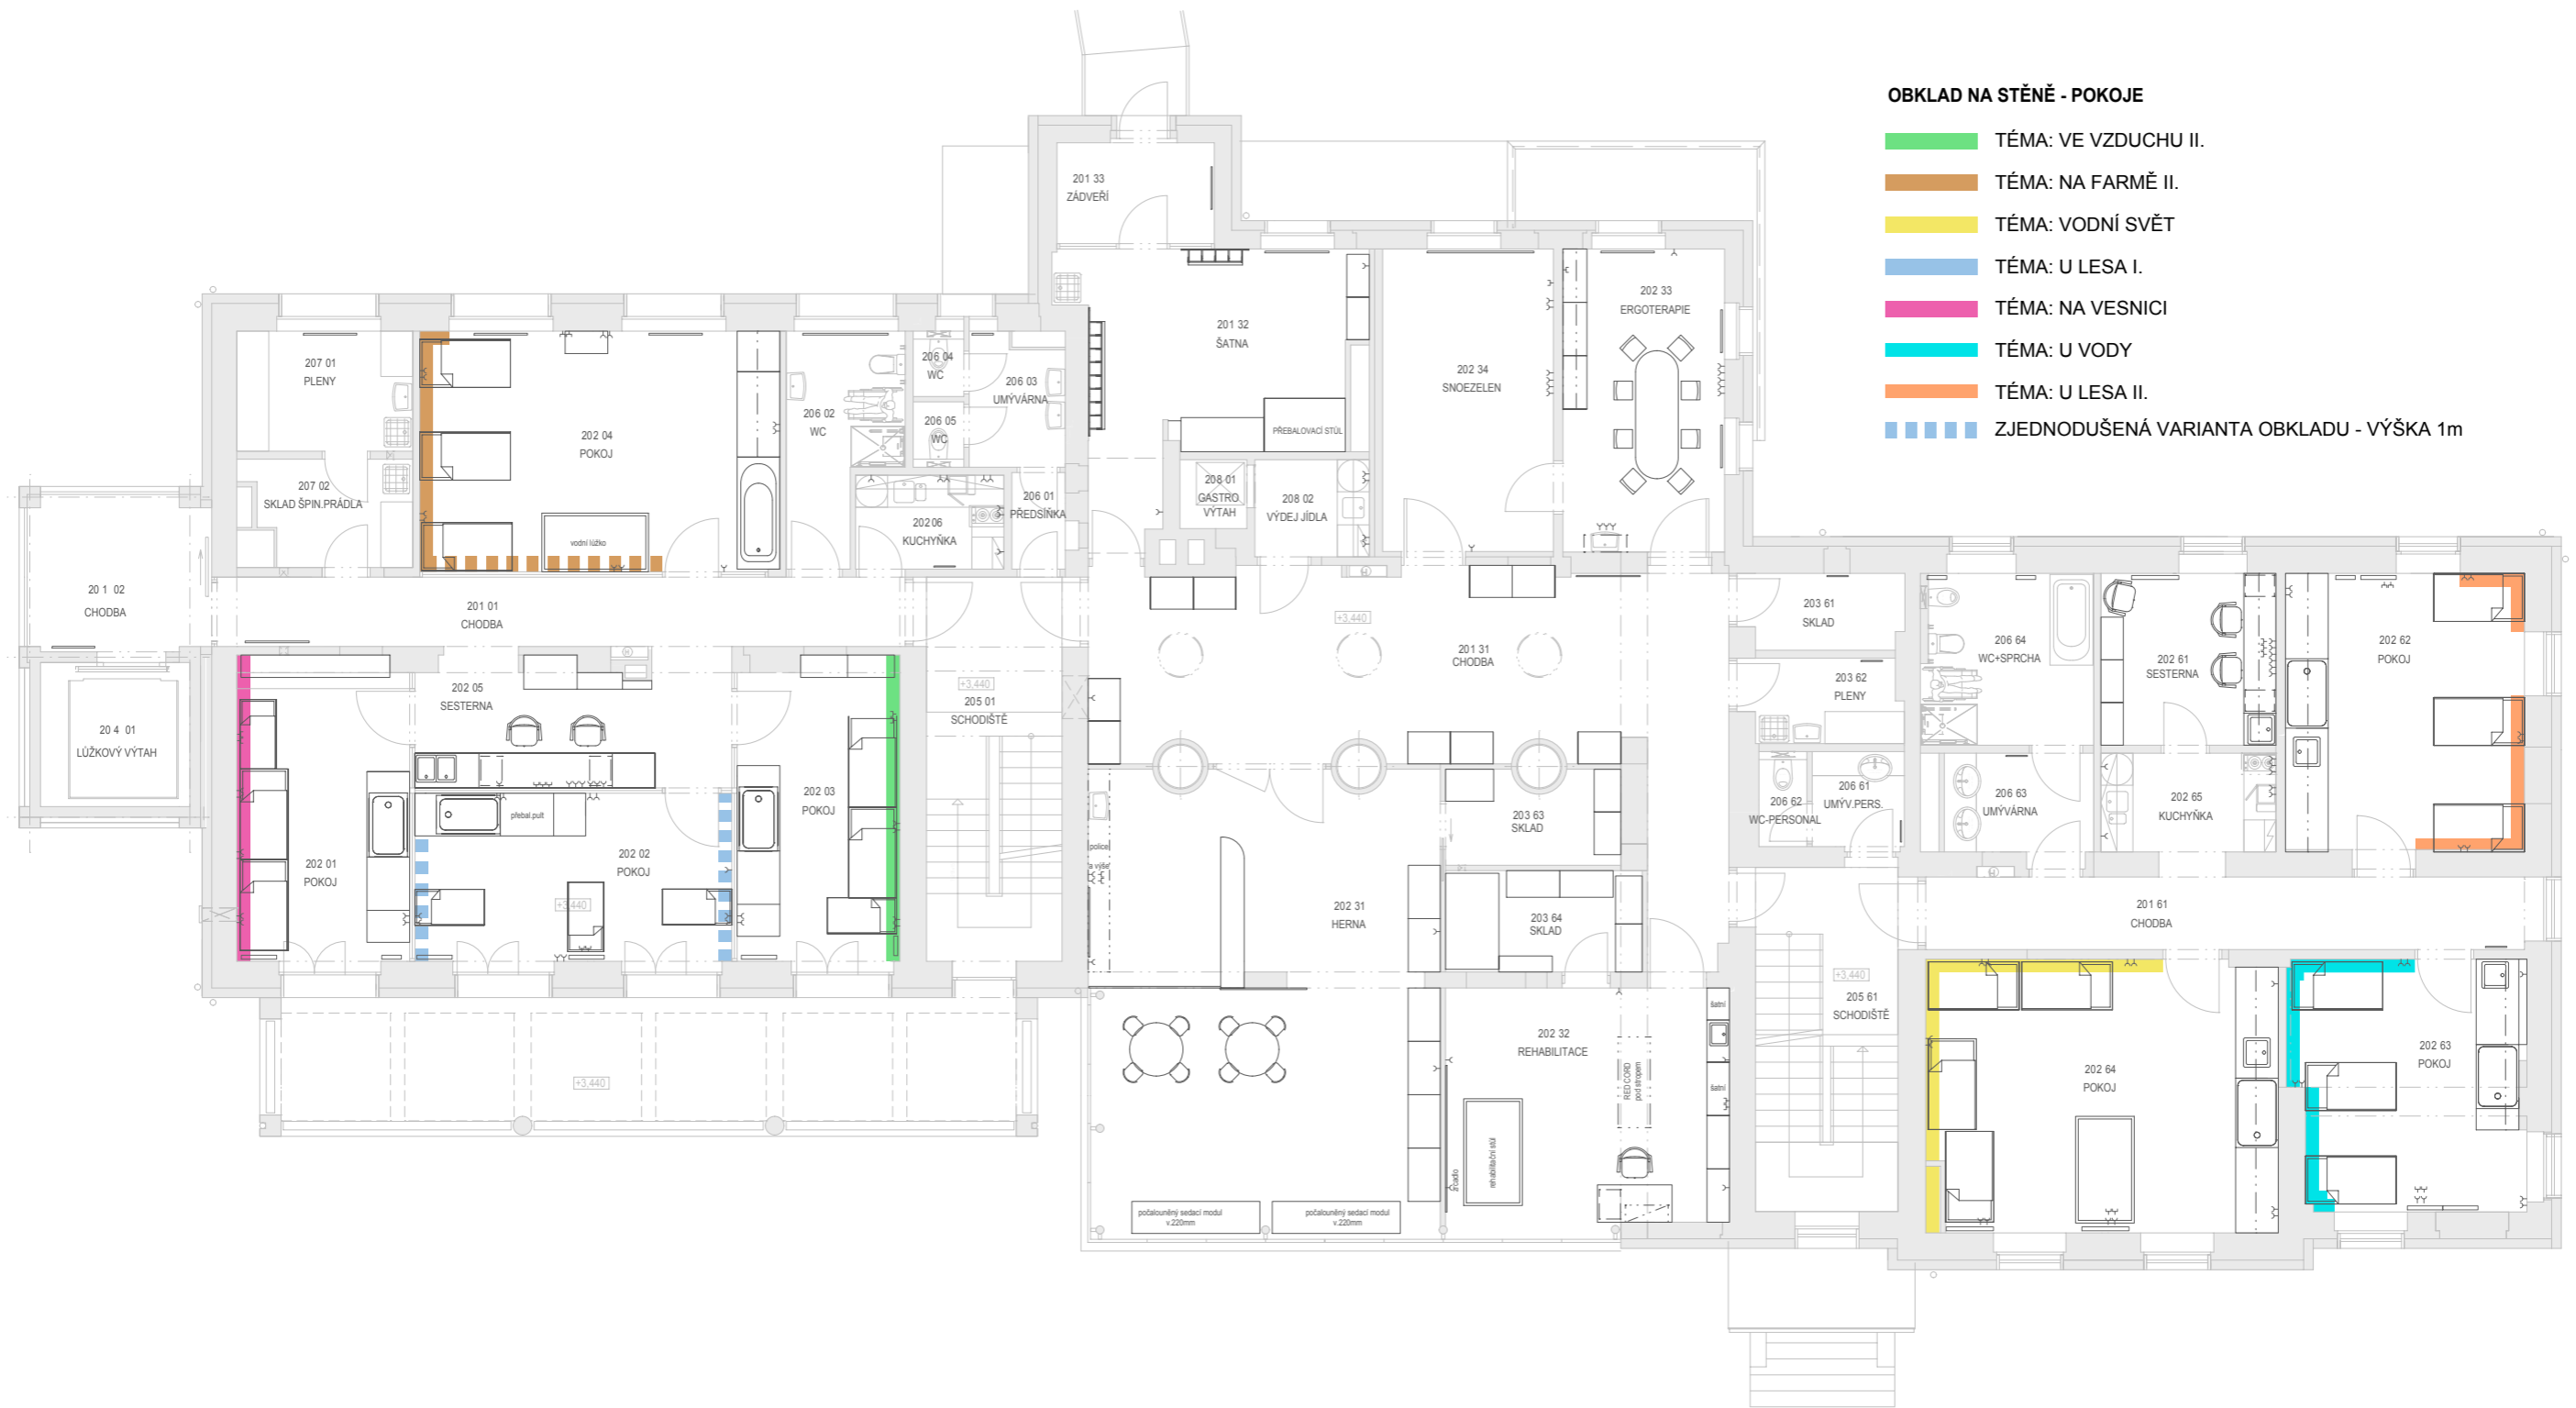

OBKLAD NA STĚNĚ - POKOJE

- TÉMA: VE VZDUCHU II.
- TÉMA: NA FARMĚ II.
- TÉMA: VODNÍ SVĚT
- TÉMA: U LESA I.
- TÉMA: NA VESNICI
- TÉMA: U VODY
- TÉMA: U LESA II.
- ZJEDNODUŠENÁ VARIANTA OBKLADU - VÝŠKA 1m

2.NP - OBKLADY - DĚTSKÉ POKOJE

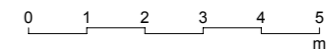

POKOJ 102-01 - TÉMA VE MĚSTĚ

3 části obkladu | 0,79 m x 3 m | 4,05 m x 3 m | 1,9 m x 3 m | 2x dřevěná deska, digitální tisk + výmalba

Skříň - barevné řešení - výška 2 metry


1 - obklad černá MDF + laminát U515 ST9 + gravírované motivy

2 - obklad bílé hladké lamino + digitální tisk

3 - výmalba + malba dekoru přes šablony



PODLAHA - VENETO 615 - CORAL

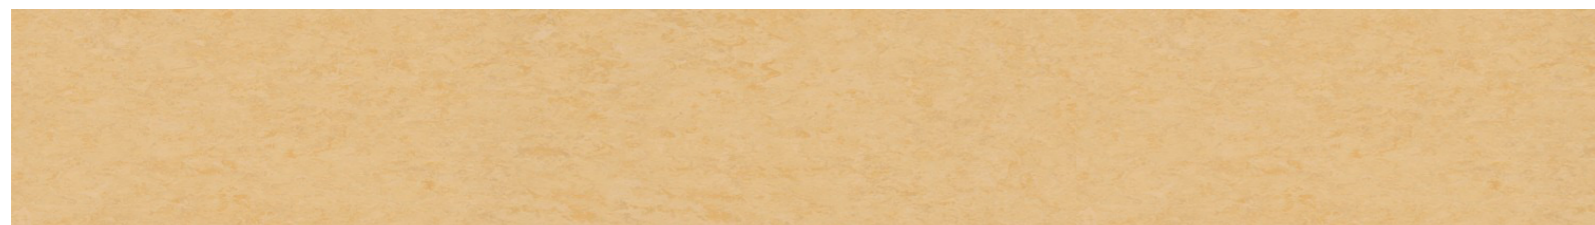

LAMINÁT - U515 ST9 Francouzská modrá



DĚTSKÉ CENTRUM CHOČERADY
OBKLAD - POKOJ 102-01 | MĚSTO
NÁVRH INTERIÉRU | 6/2018


MOA
studio moa

POKOJ 102-01 - TÉMA VE MĚSTĚ


2B - DIGITÁLNÍ TISK NA BÍLÉ HLADKÉ LAMINO



2A - DESKA DRUHÉHO PLÁNU - BÍLÉ HLADKÉ LAMINO

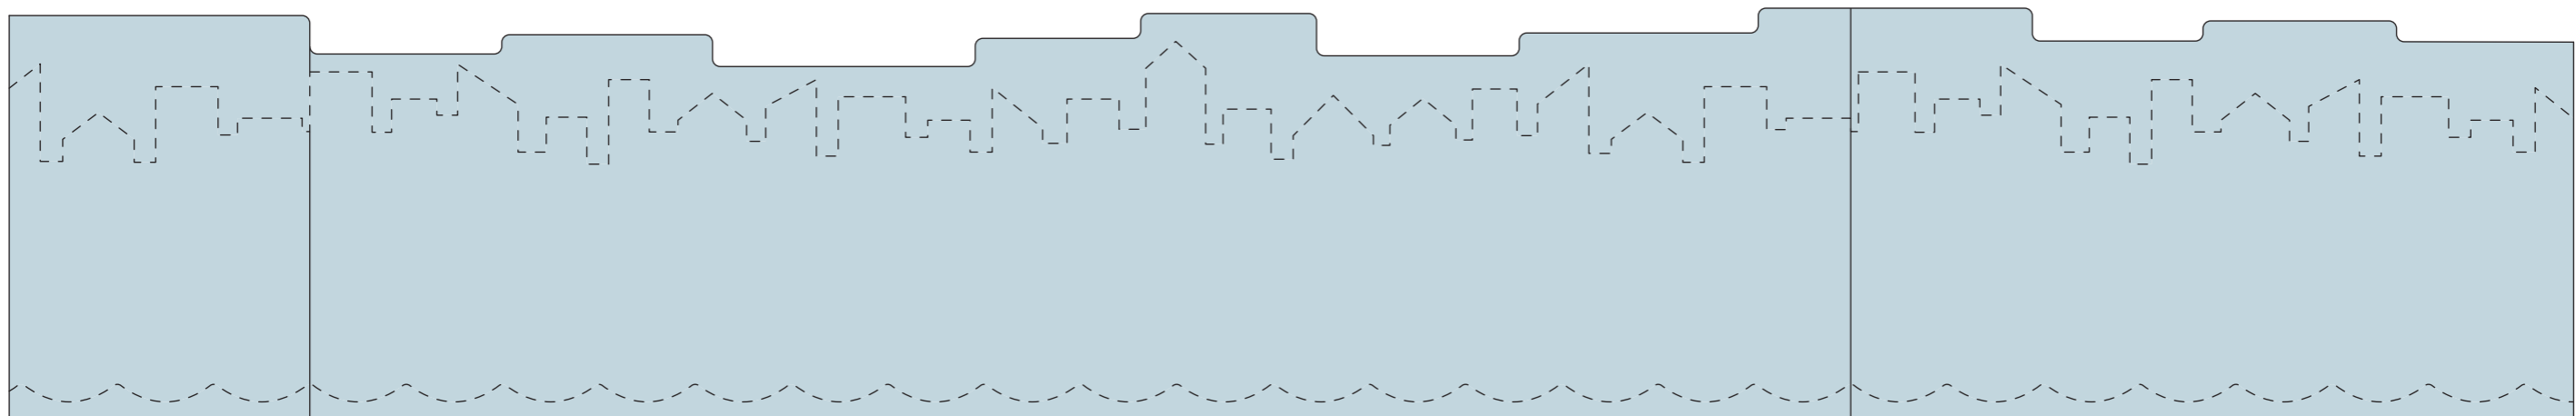

1 - DESKA PRVNÍHO PLÁNU - ČERNÁ MDF + LAMINÁT U515 ST9 + GRAVÍROVANÉ MOTIVY

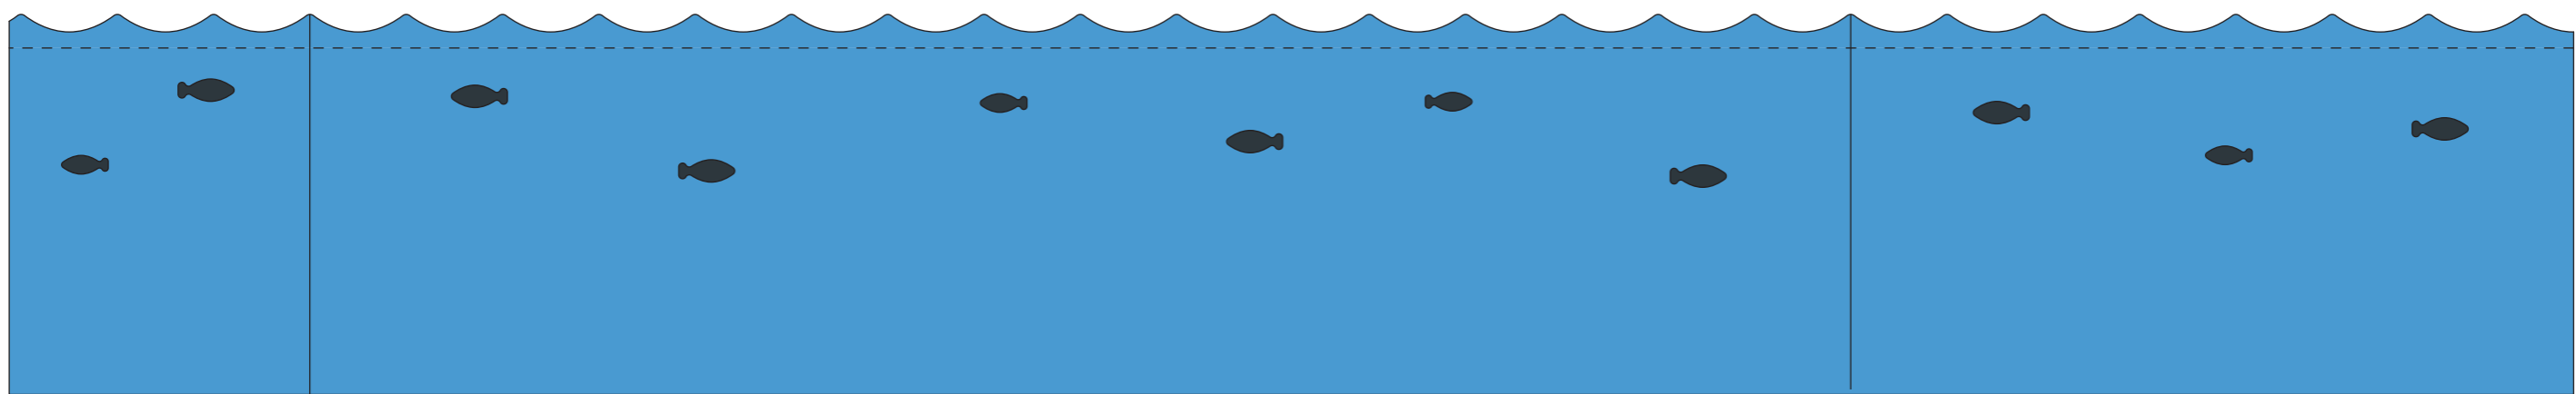

790 4050 1900


POKOJ 102-02 - TÉMA NA FARMĚ

2 části obkladu | 1,265 m x 3 m | 0,71 m x 3 m | 2x dřevěná deska, digitální tisk, výmalba


1 - obklad černá MDF + laminát U626 ST9 + gravírované motivy

2 - obklad bílé hladké lamino + digitální tisk

3 - výmalba + malba dekoru přes šablony

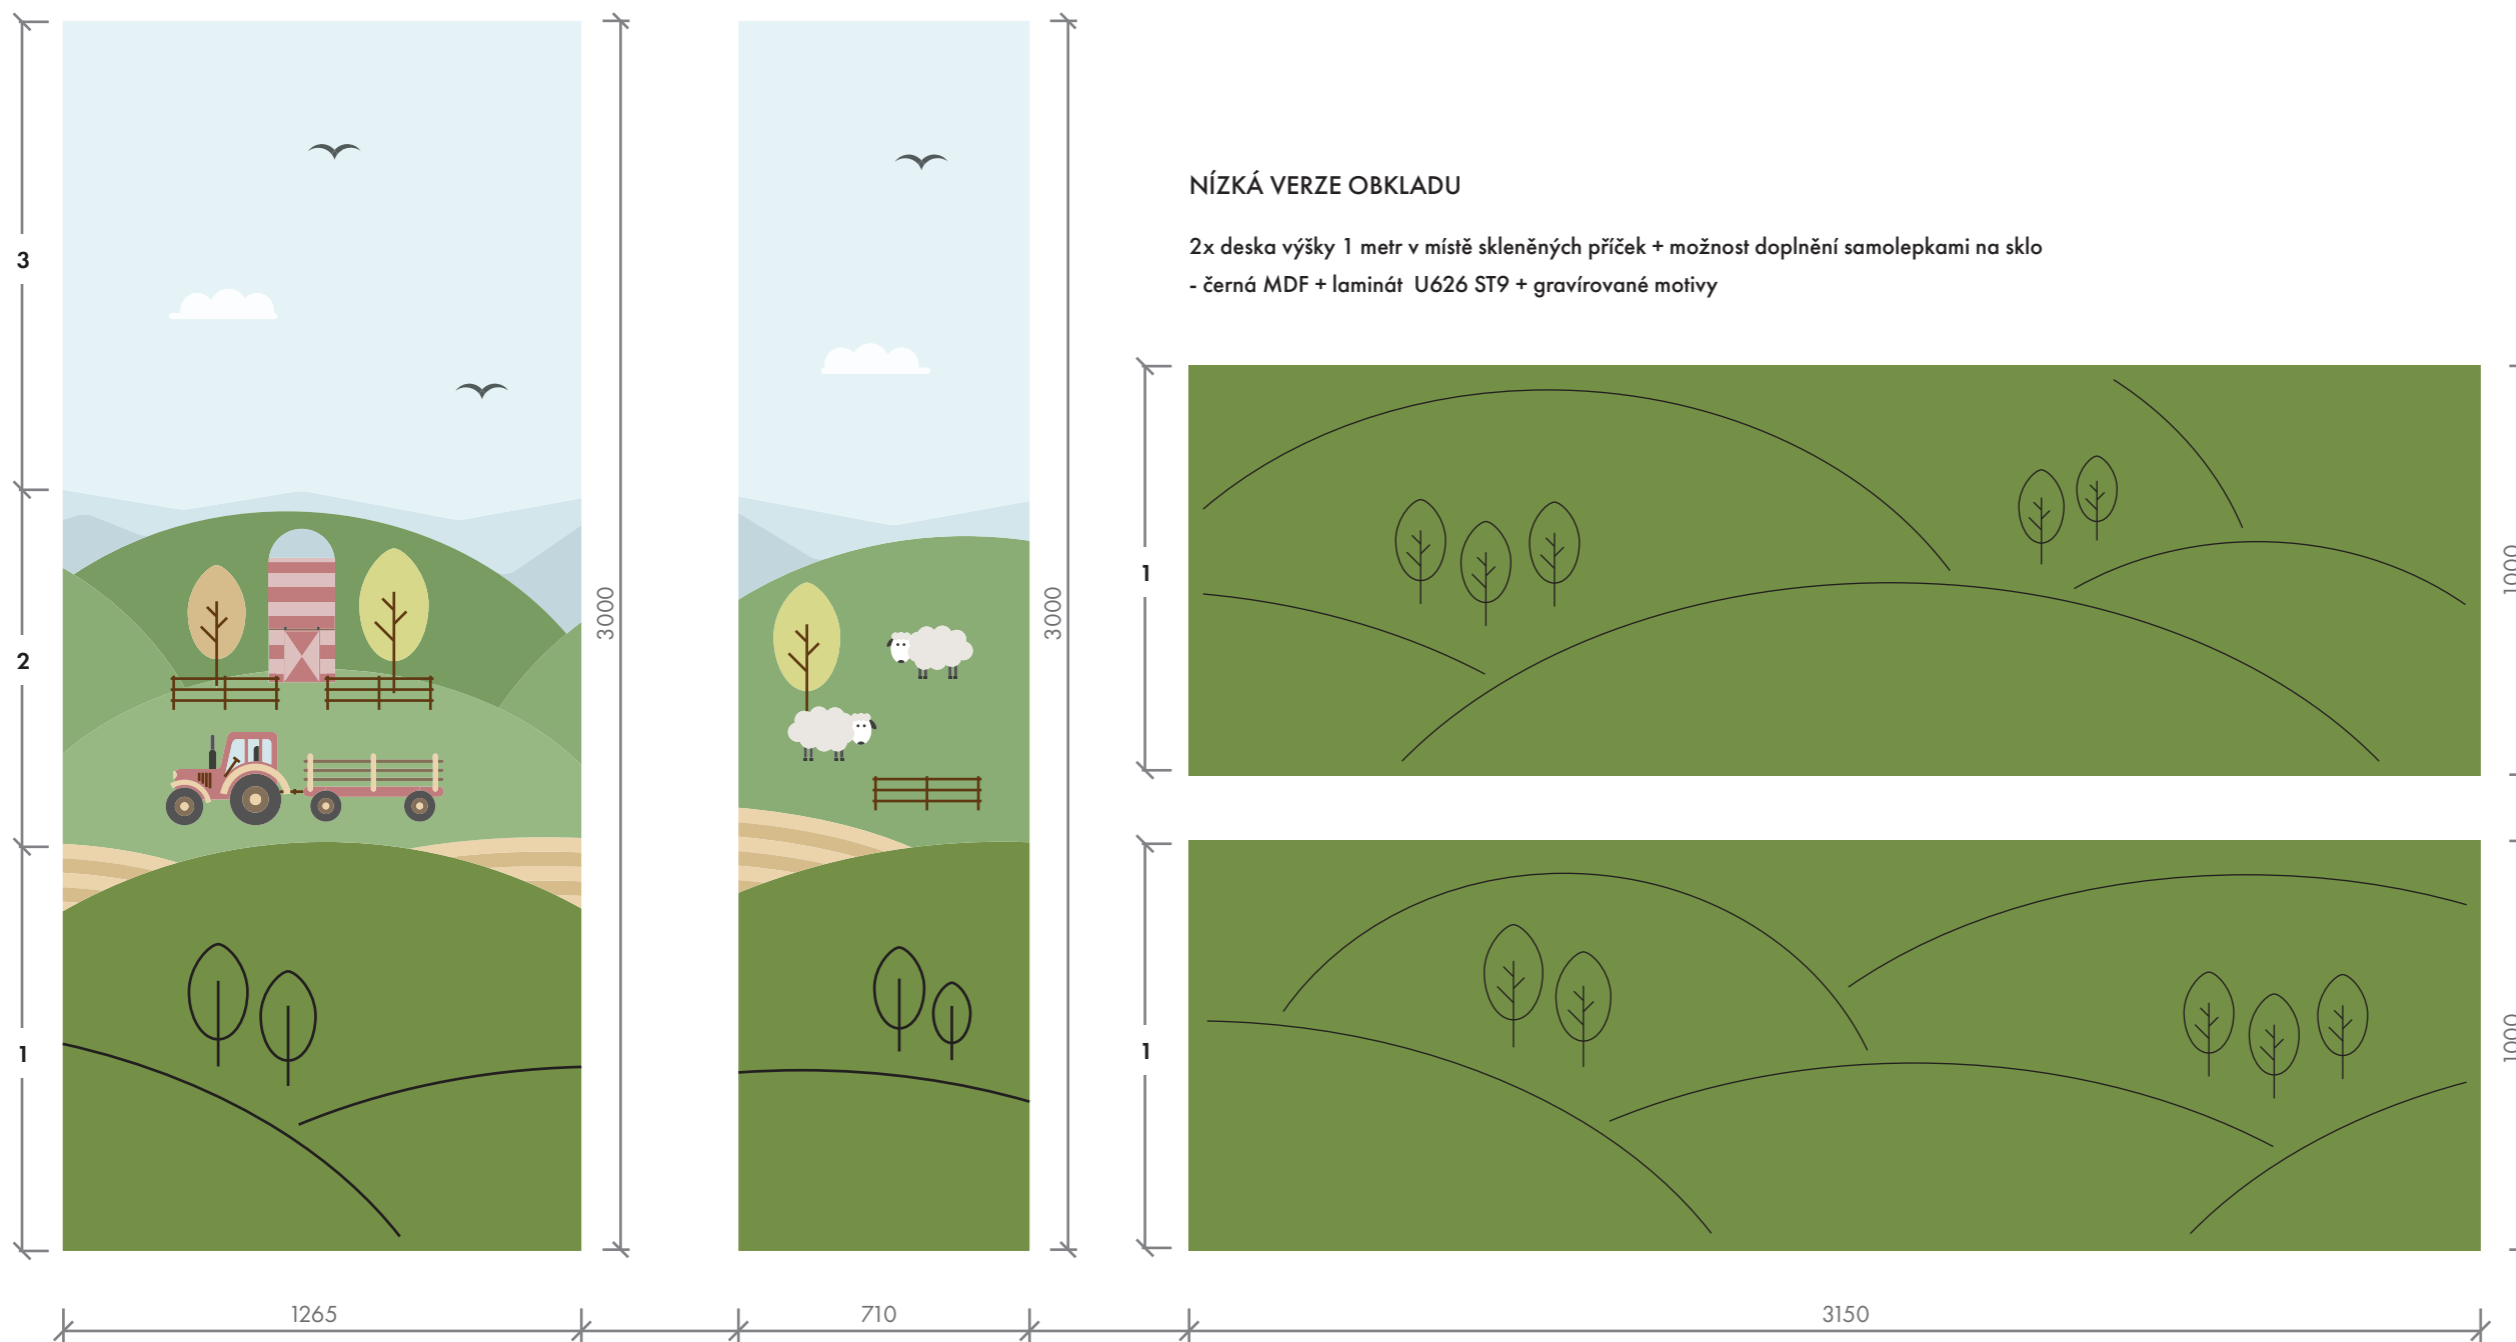

PODLAHA - VENETO 642 Salmon

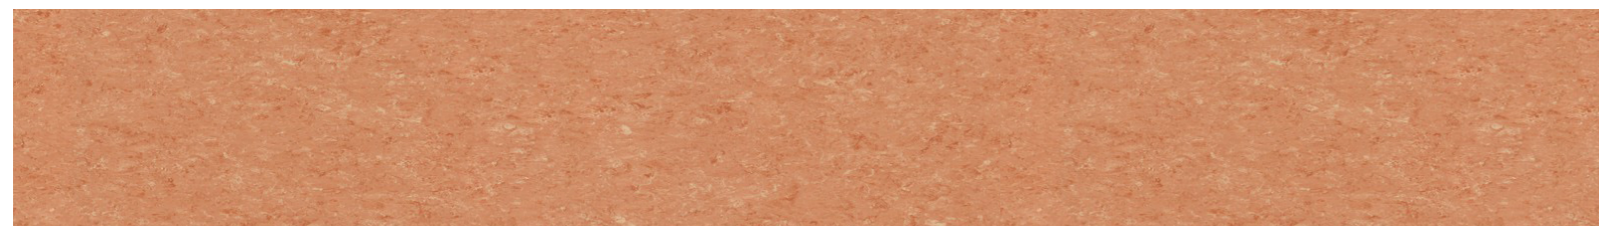

LAMINÁT - U626 ST9 Kiwi zelená




DĚTSKÉ CENTRUM CHO CERADY
OBKLAD - POKOJ 102-02 | NA FARMĚ
NÁVRH INTERIÉRU | 6/2018



MOA
studio moa

POKOJ 102-02 - TÉMA NA FARMĚ



2B - DIGITÁLNÍ TISK NA BÍLÉ HLADKÉ LAMINO

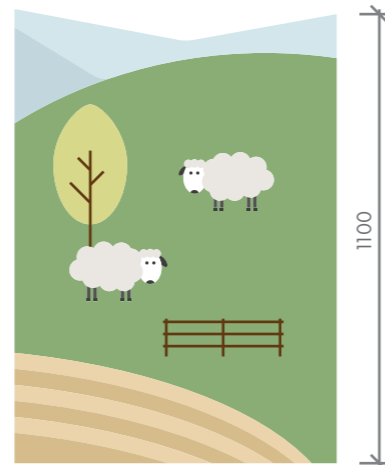

2A - DESKA DRUHÉHO PLÁNU - BÍLÉ HLADKÉ LAMINO

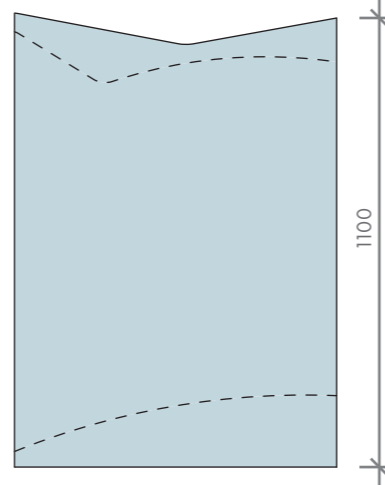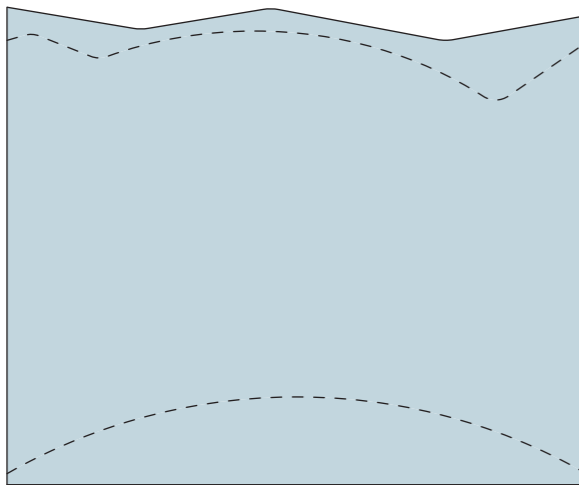

1 - DESKA PRVNÍHO PLÁNU - ČERNÁ MDF + LAMINÁT U626 ST9 + GRAVÍROVANÉ MOTIVY

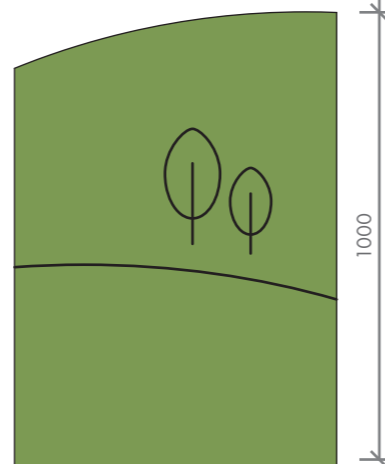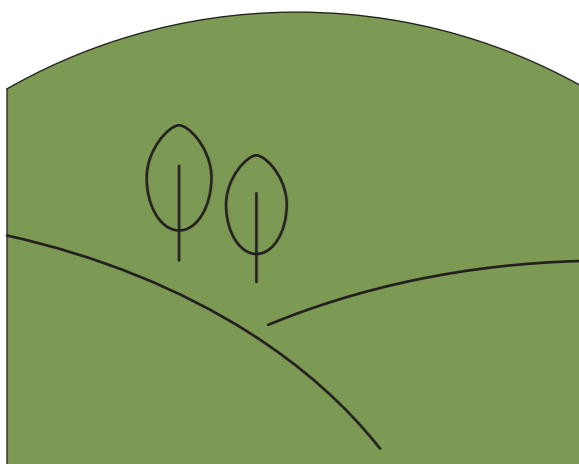

1265 710

1100 1100 1000

POKOJ 102-03 - TÉMA VE VZDUCHU


1 část obkladu | 5,75 m x 3 m | 2x dřevěná deska, digitální tisk + výmalba

Skříň - barevné řešení - výška 2 metry

1 - obklad černá MDF + laminát U650 ST9 + gravírované motivy

2 - obklad bílé hladké lamino + digitální tisk

3 - výmalba + malba dekoru přes šablony

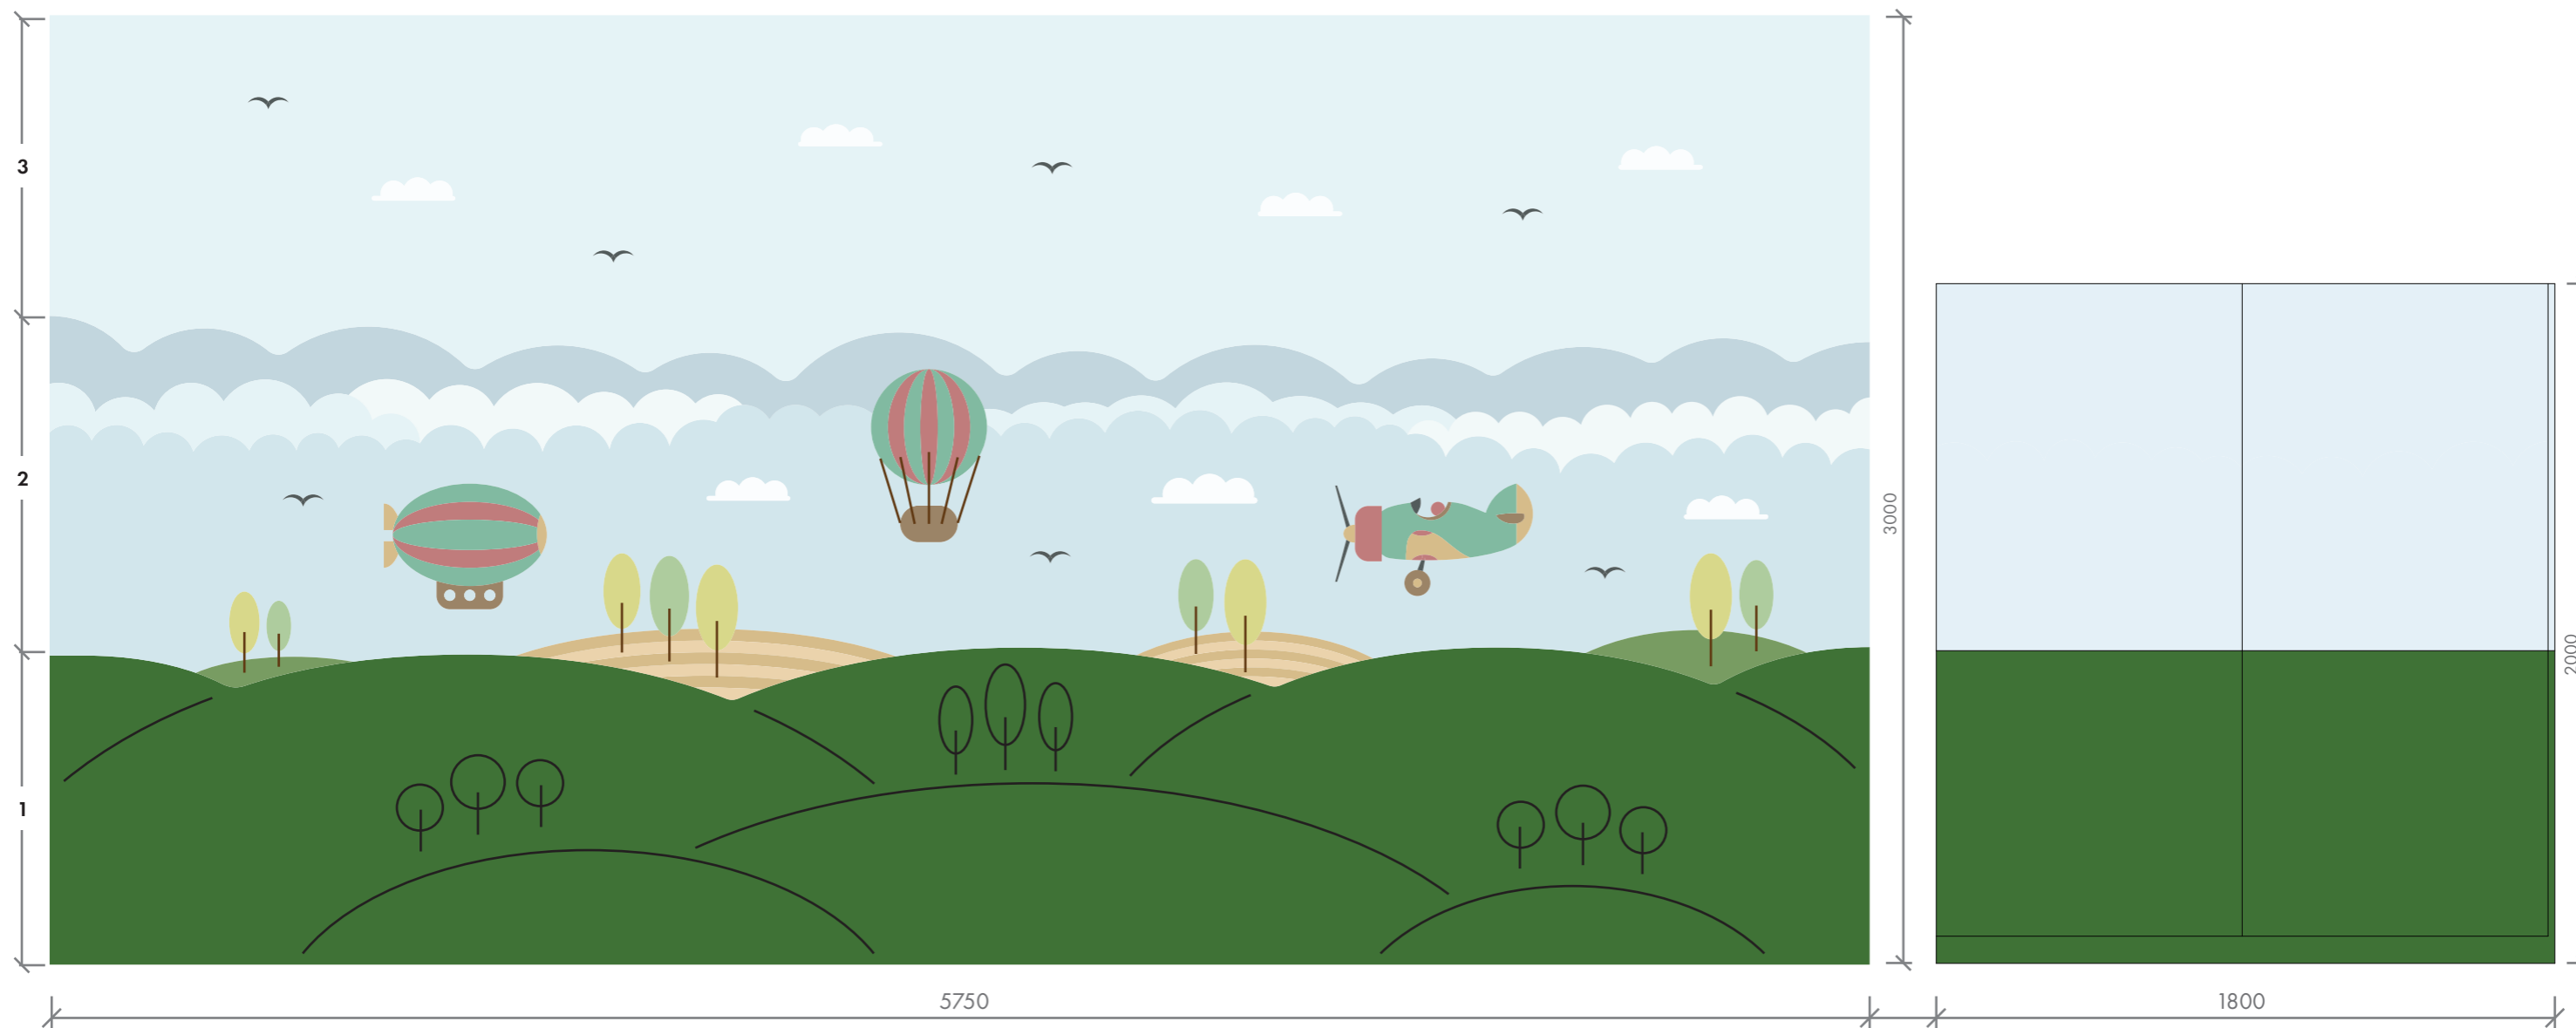

PODLAHA - VENETO 754 Apple Green



LAMINÁT - U650 ST9 Kapradinově zelená




DĚTSKÉ CENTRUM CHO CERADY
OBKLAD - POKOJ 102-03 | VE VZDUCHU
NÁVRH INTERIÉRU | 6/2018

MOA
studio moa


POKOJ 102-03 - TÉMA VE VZDUCHU

2B - DIGITÁLNÍ TISK NA BÍLÉ HLADKÉ LAMINO

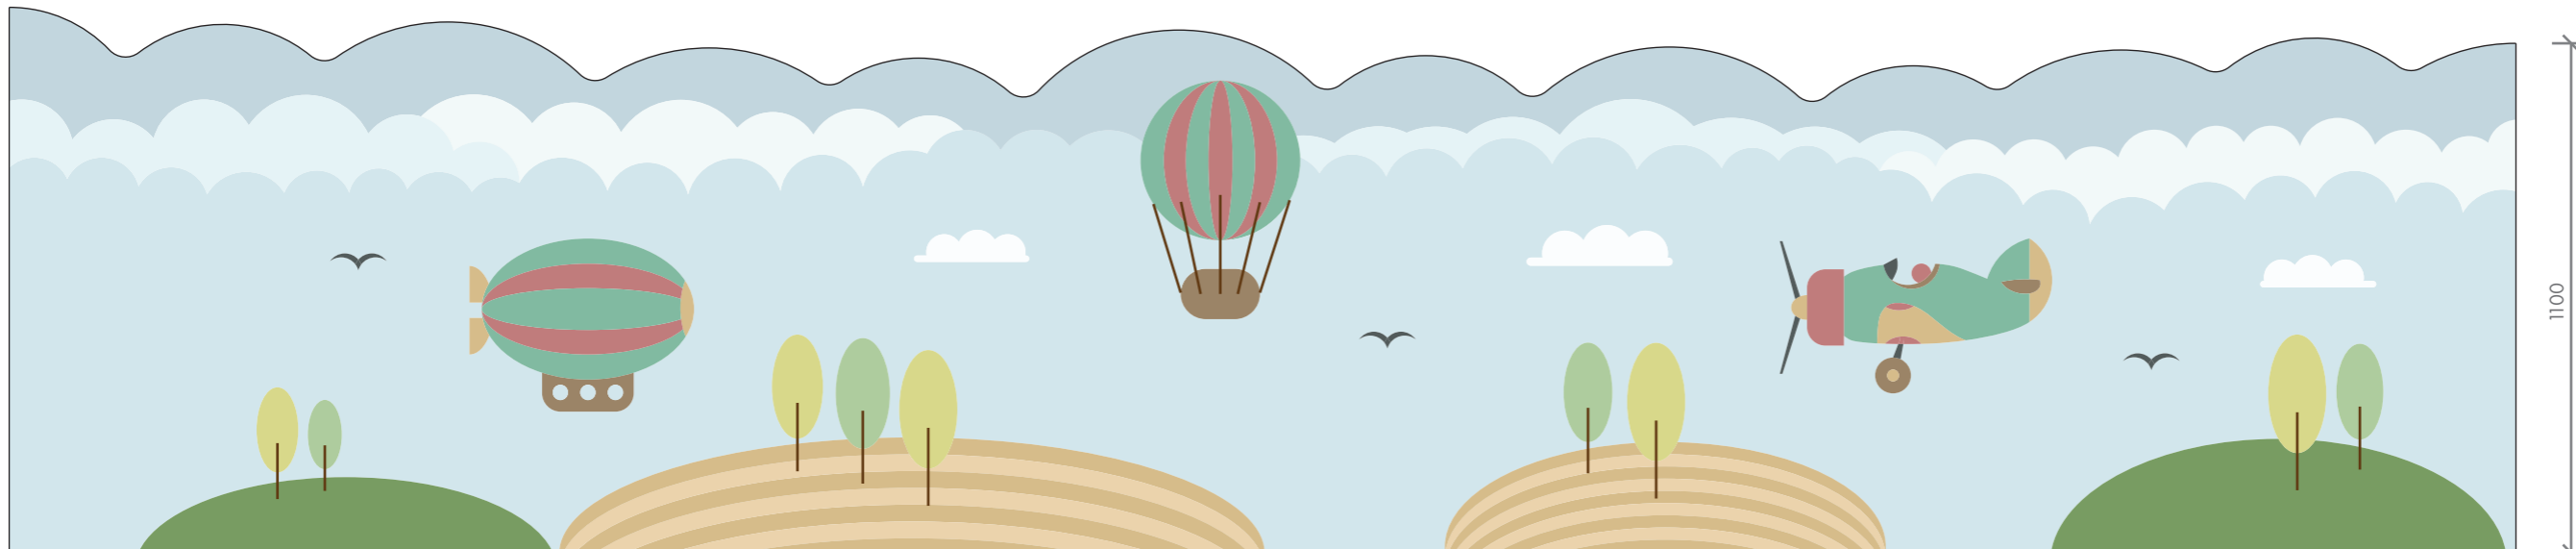


1100

2A - DESKA DRUHÉHO PLÁNU - BÍLÉ HLADKÉ LAMINO

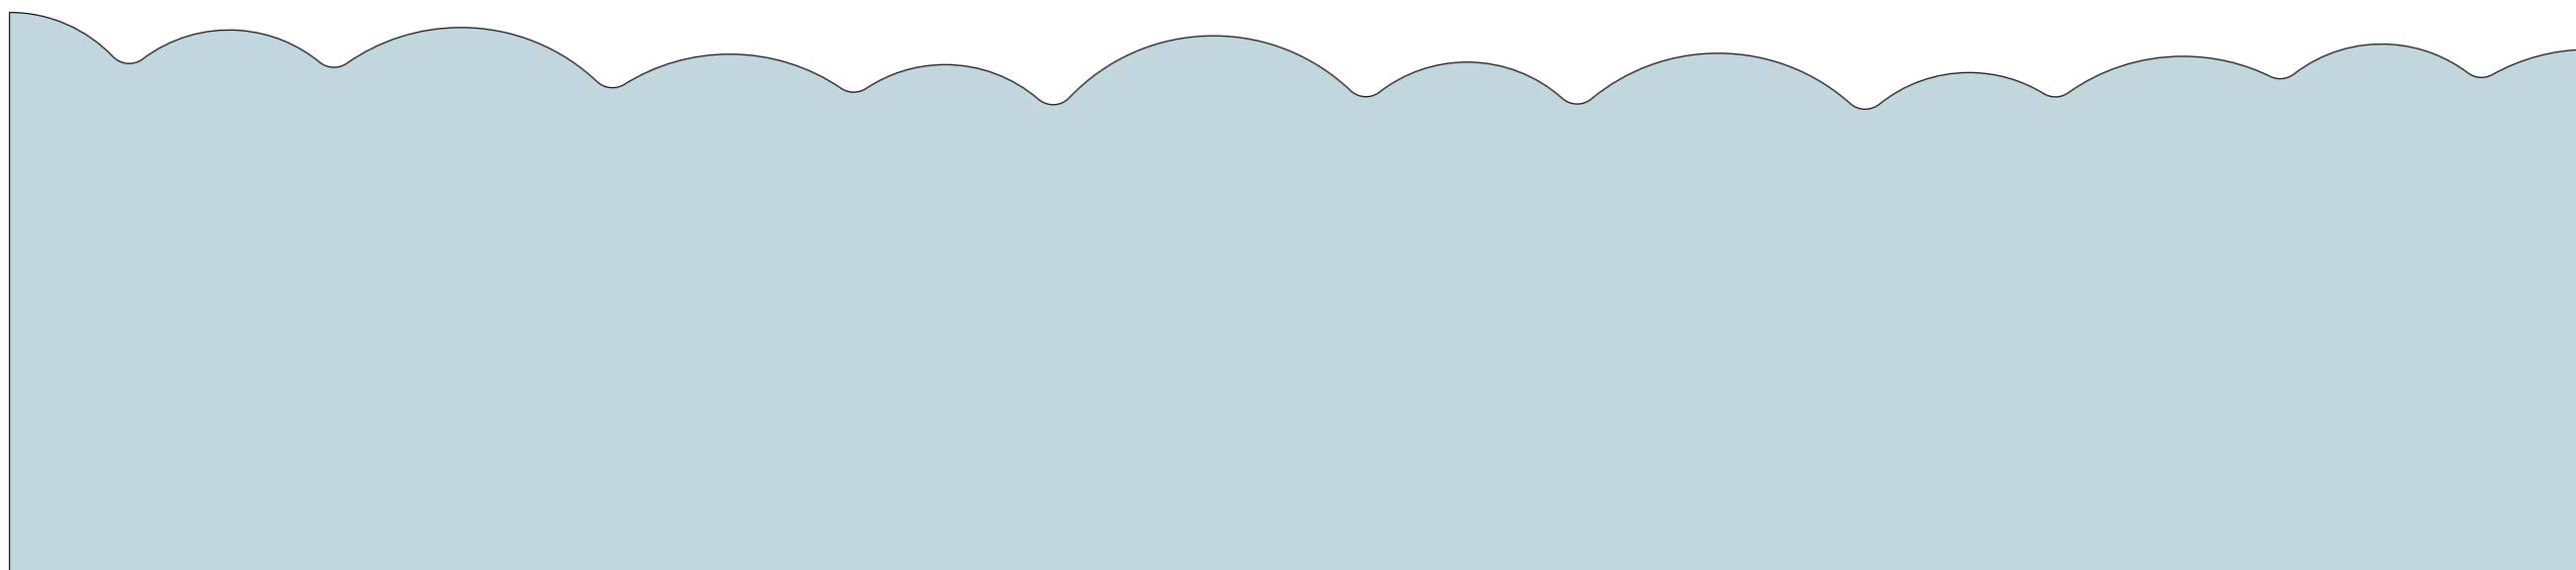

1100

1 - DESKA PRVNÍHO PLÁNU - ČERNÁ MDF + LAMINÁT U650 ST9 + GRAVÍROVANÉ MOTIVY

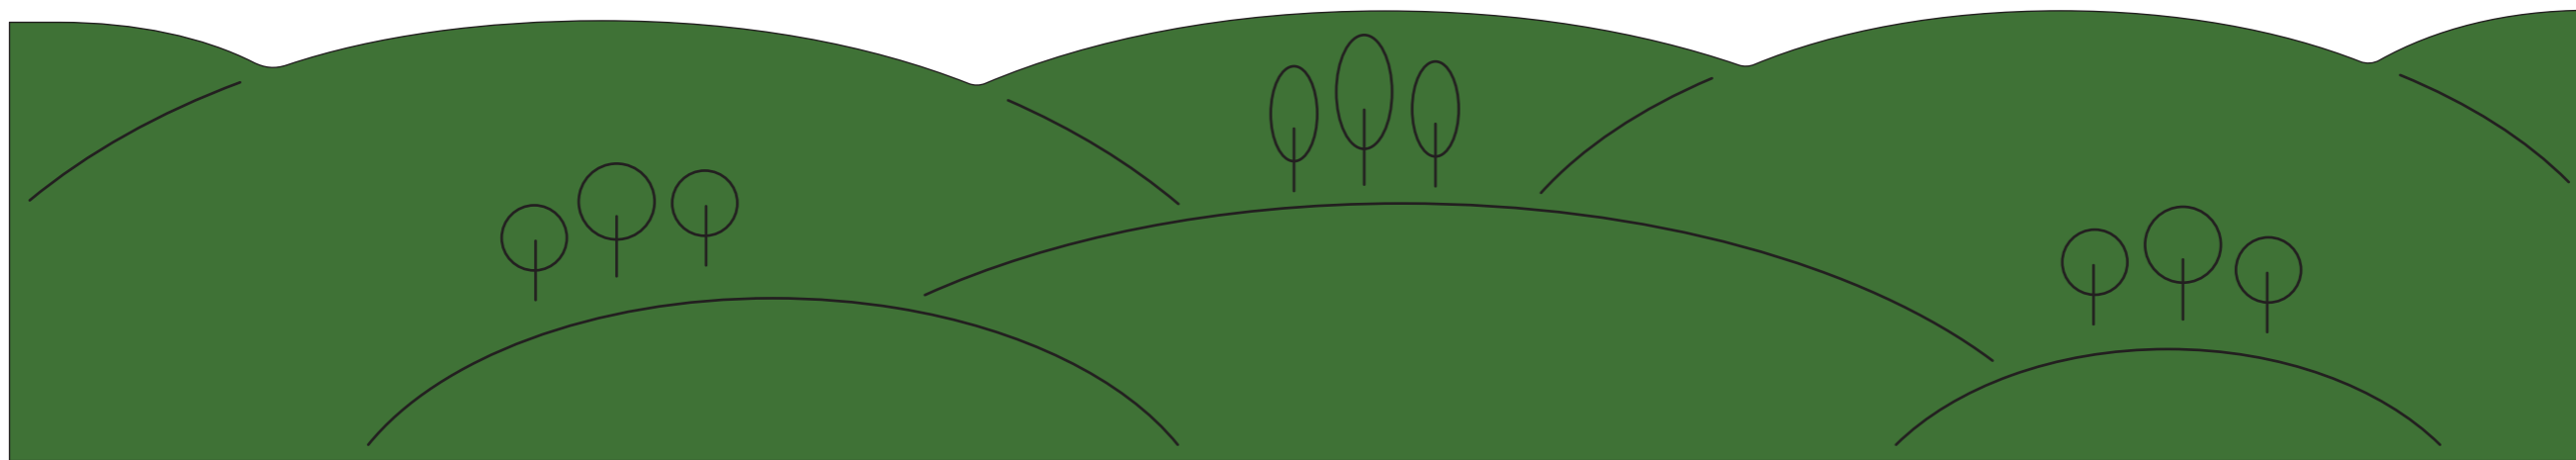

1000

5750


POKOJ 202-01 - TÉMA NA VESNICI

1 část obkladu | 5,6 m x 3 m | 2x dřevěná deska, digitální tisk + výmalba


1 - obklad černá MDF + laminát U525 ST9 + gravírované motivy

2 - obklad bílé hladké lamino + digitální tisk

3 - výmalba + malba dekoru přes šablony

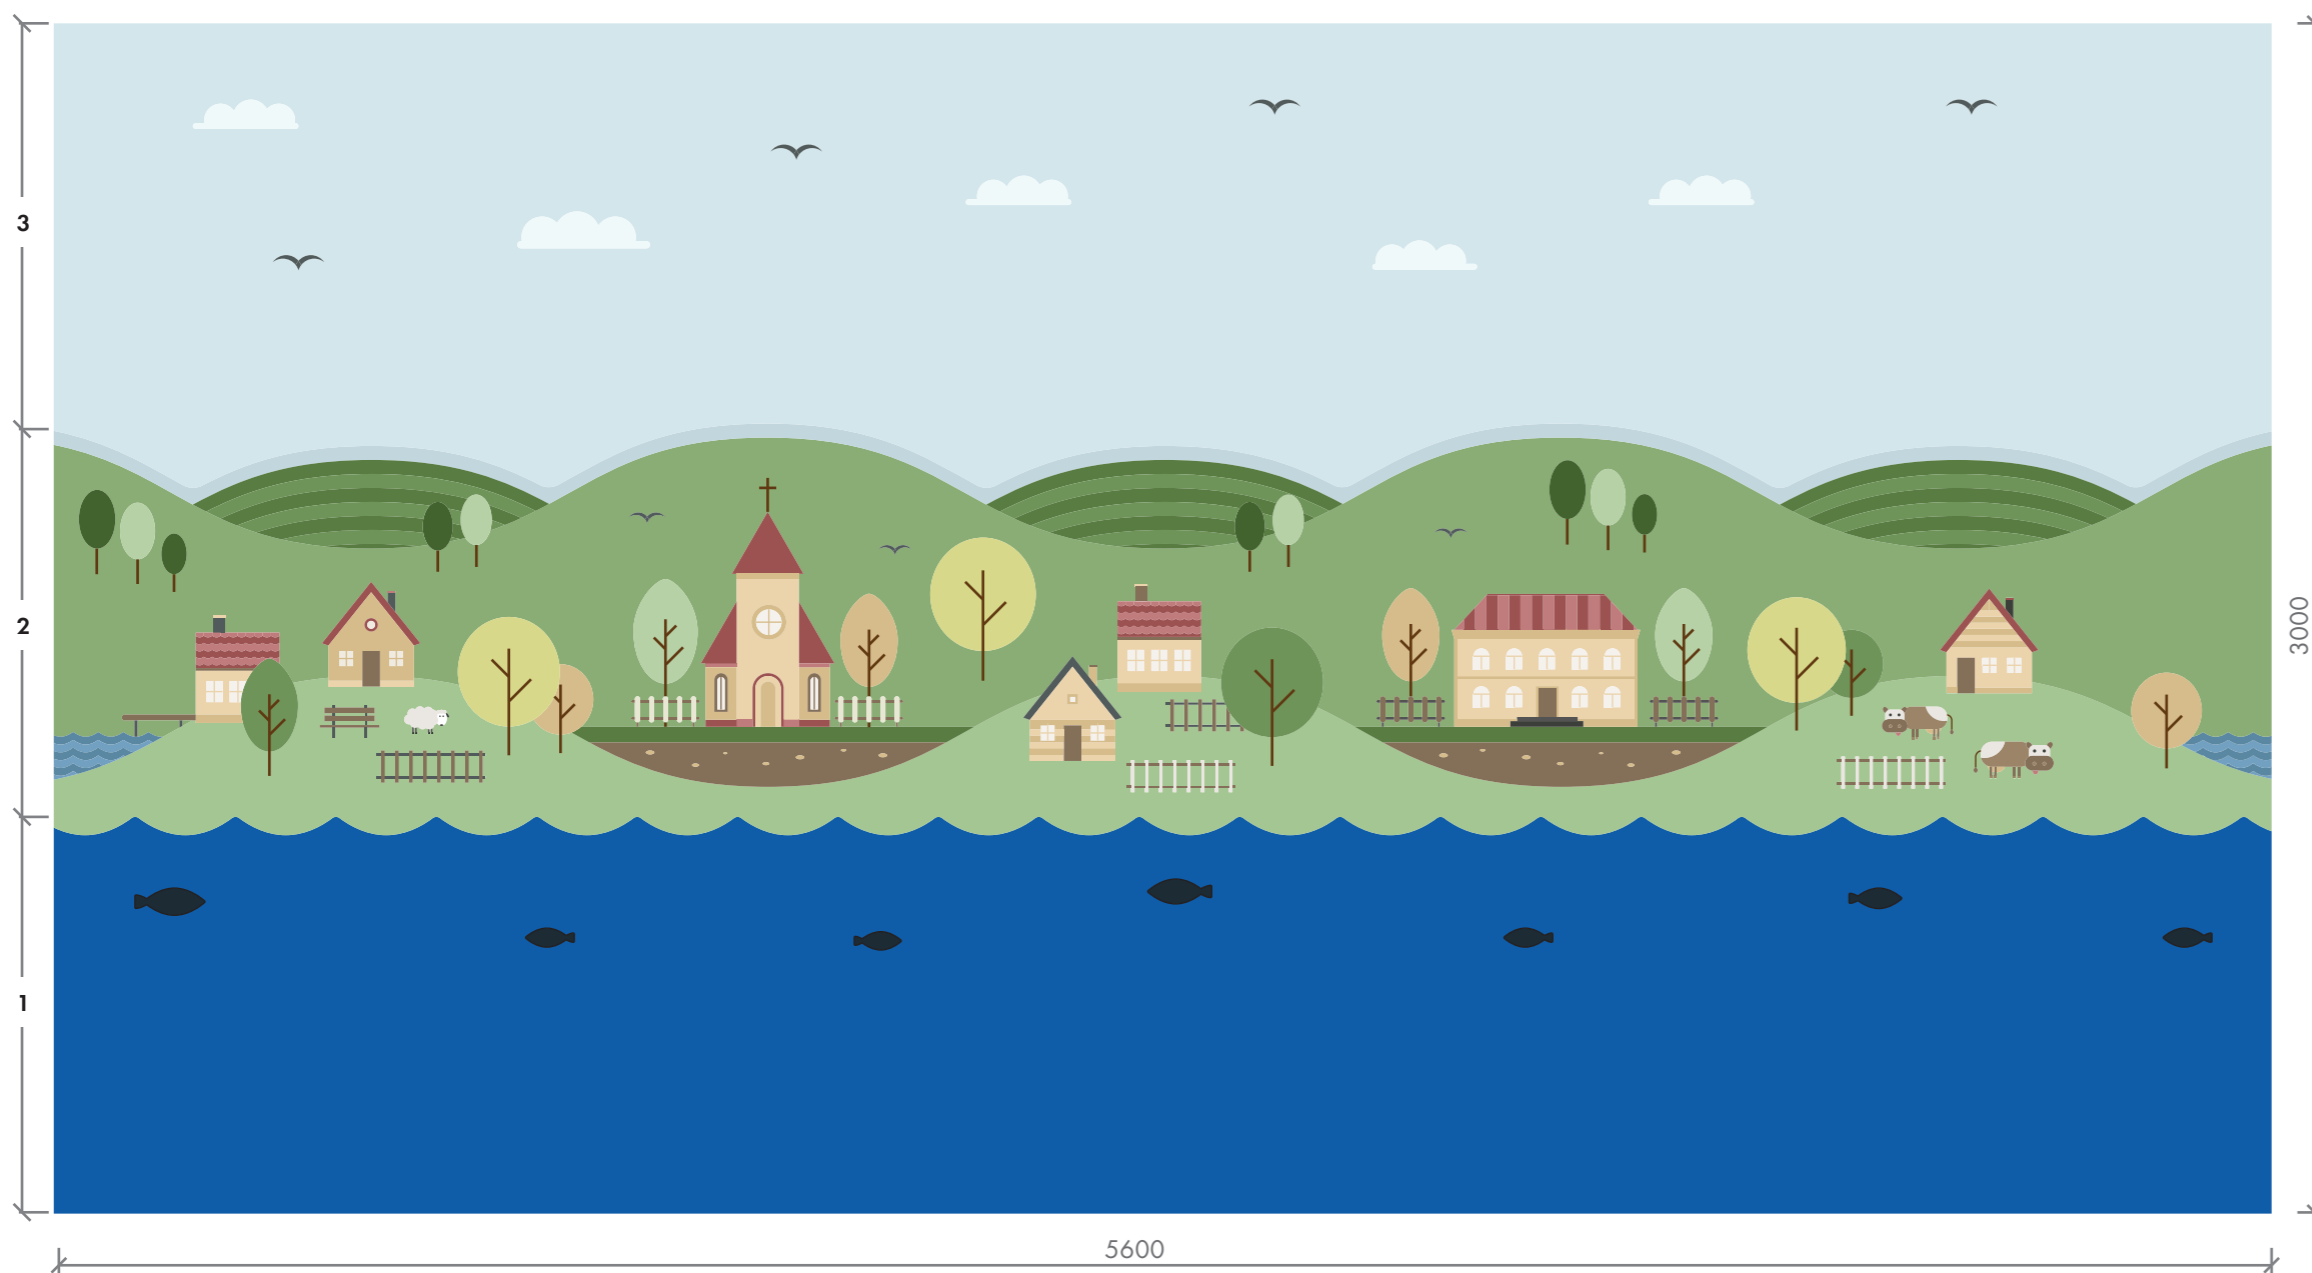

PODLAHA - VENETO 615 - CORAL

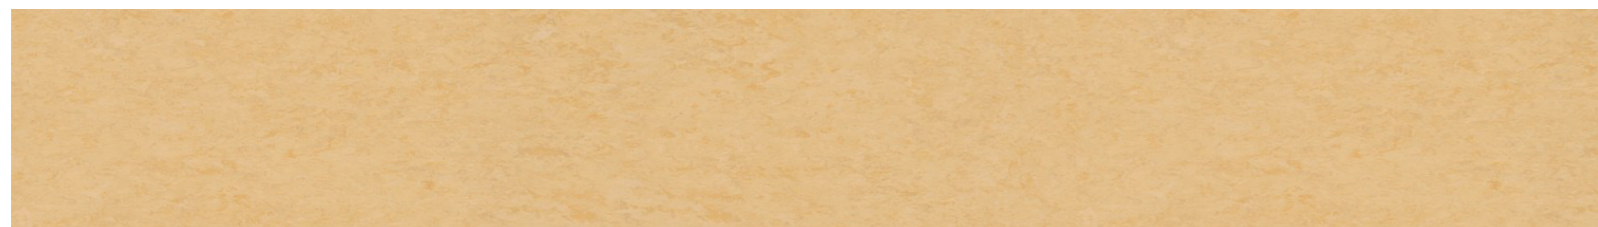

LAMINÁT - U525 ST9 Delft modrá



DĚTSKÉ CENTRUM CHOČERADY
OBKLAD - POKOJ 202-01 | VESNICE
NÁVRH INTERIÉRU | 6/2018

MOA
studio moa


POKOJ 202-01 - TÉMA NA VESNICI

2B - DIGITÁLNÍ TISK NA BÍLÉ HLADKÉ LAMINO




1100

2A - DESKA DRUHÉHO PLÁNU - BÍLÉ HLADKÉ LAMINO

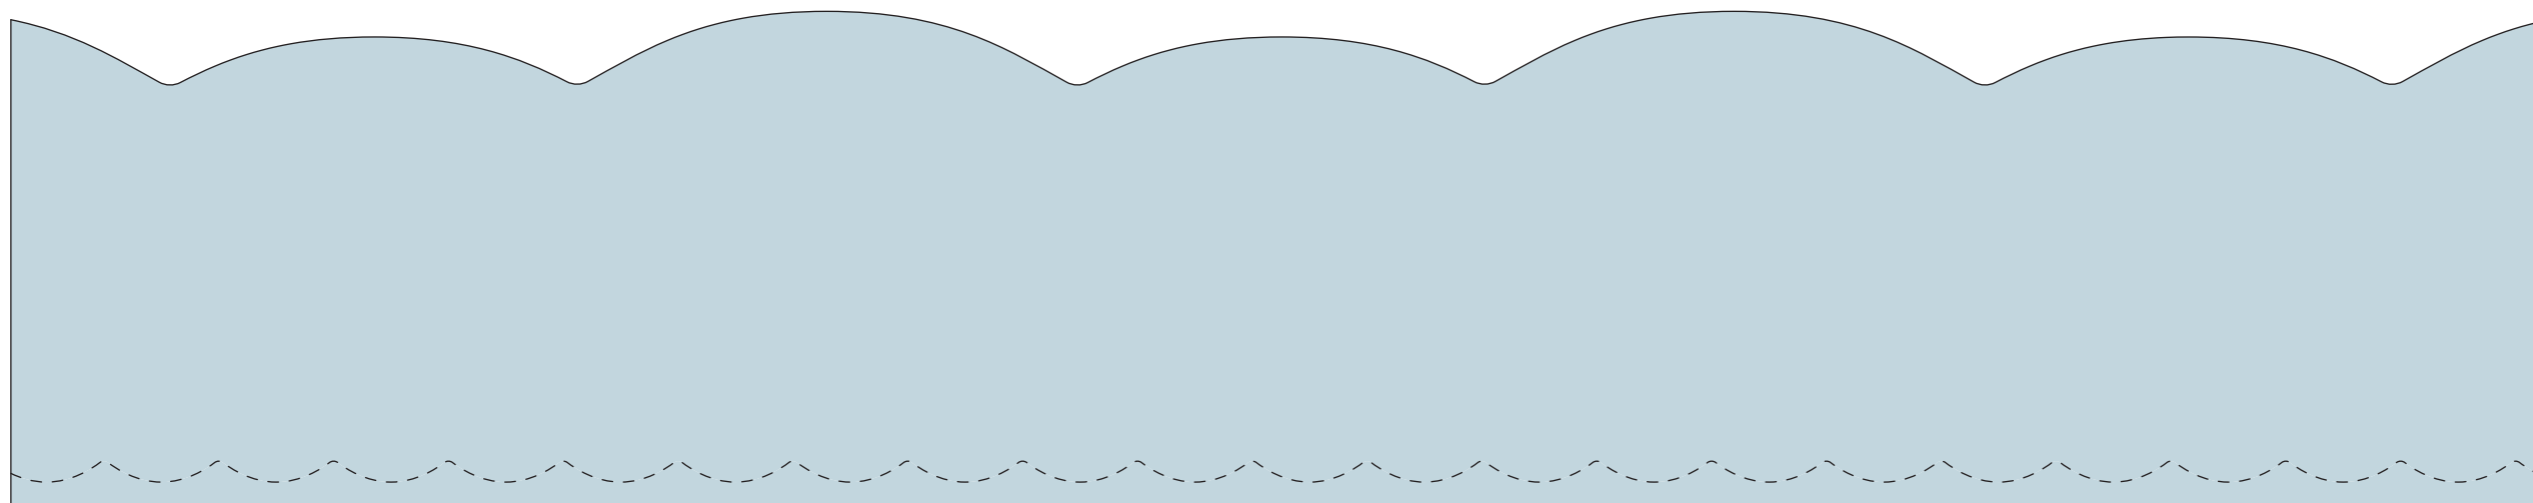

1100

1 - DESKA PRVNÍHO PLÁNU - ČERNÁ MDF + LAMINÁT U525 ST9 + GRAVÍROVANÉ MOTIVY

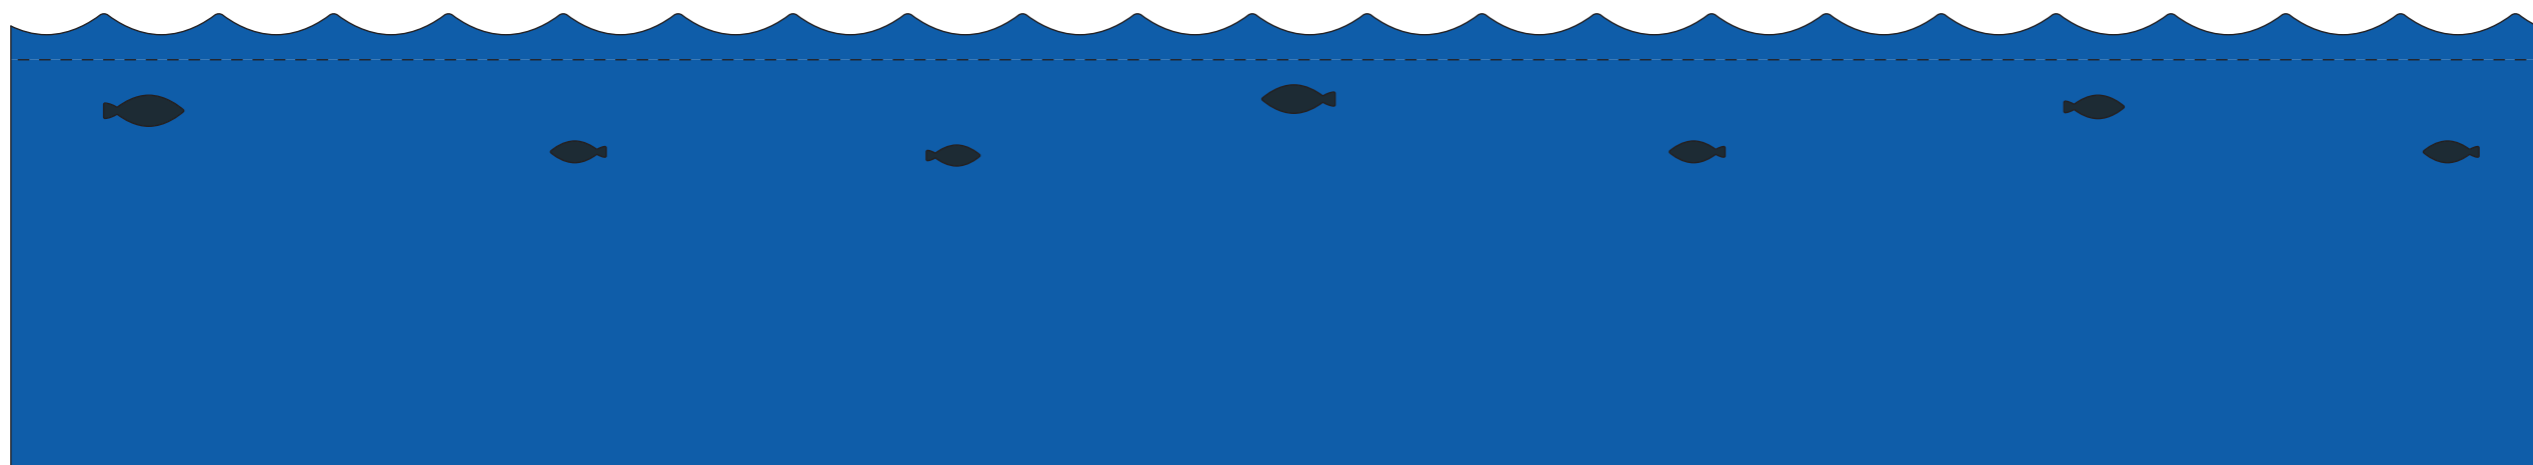

1000


5600

DĚTSKÉ CENTRUM CHOČERADY
OBKLAD - POKOJ 202-01 | VESNICE - JEDNOTLIVÉ PRVKY
NÁVRH INTERIÉRU | 6/2018

MOA
studio moa

POKOJ 202-01 - TÉMA VE MĚSTĚ / VESNICI



SKŘÍŇ - BAREVNÉ ŘEŠENÍ - VÝŠKA 2 METRY

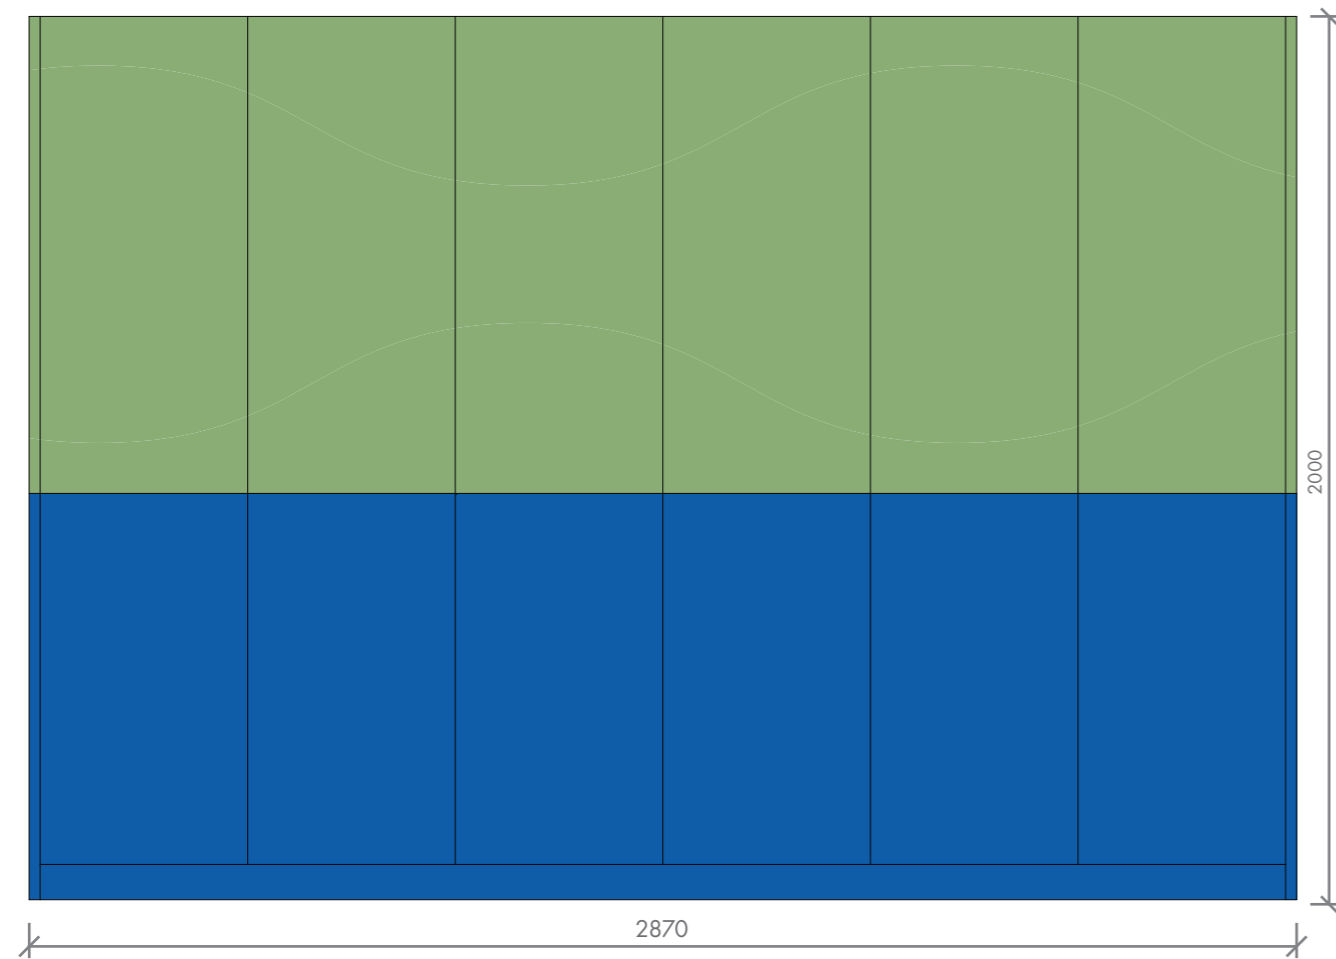


POKOJ 202-02 - TÉMA U LESA - VODA - POUZE NÍZKÁ VERZE OBKLADU

2x deska výšky 1 metr v místě skleněných příček + možnost doplnění samolepkami na sklo

1 - obklad černá MDF + laminát U500 ST9 + gravírované motivy

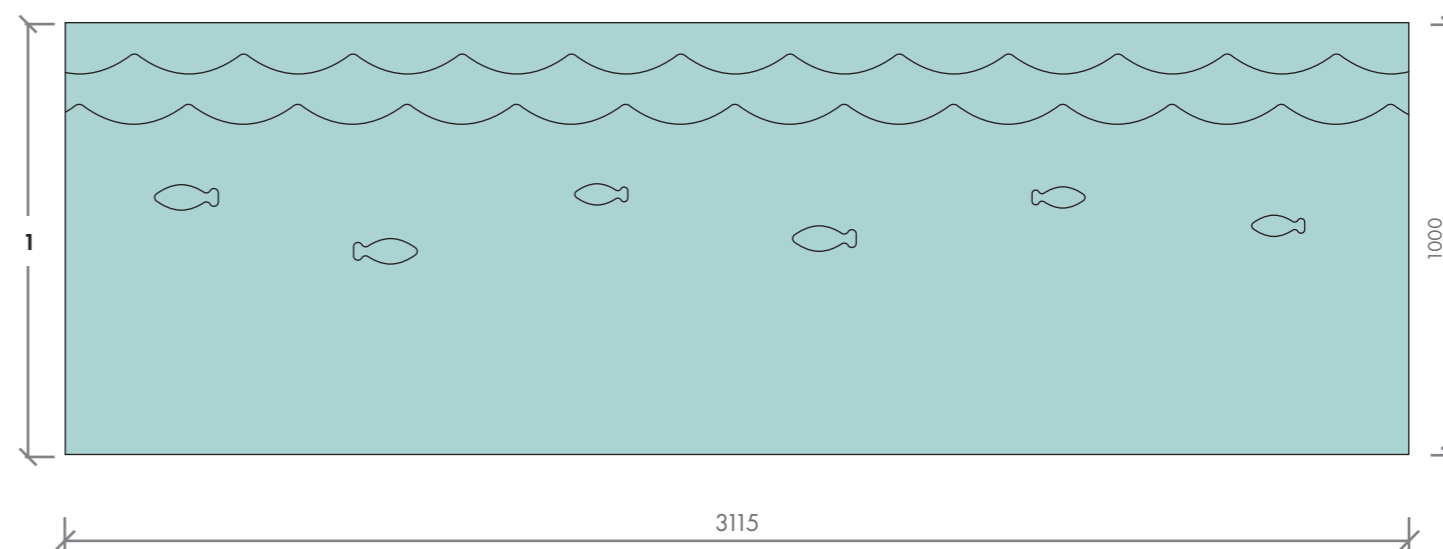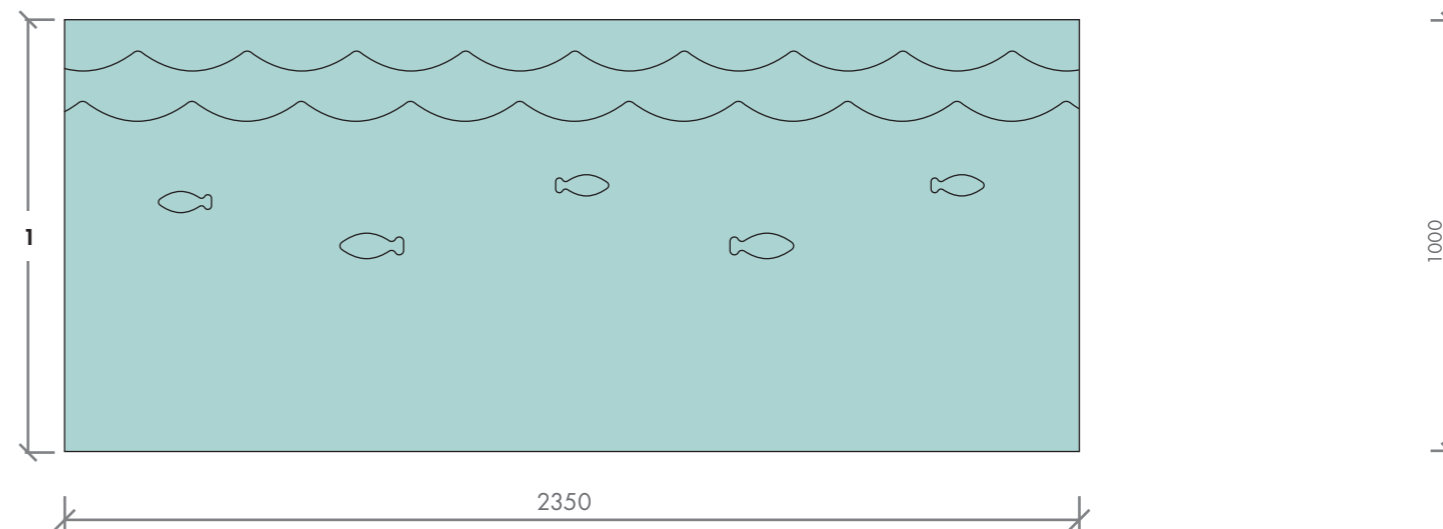

PODLAHA - VENETO 670 Levander

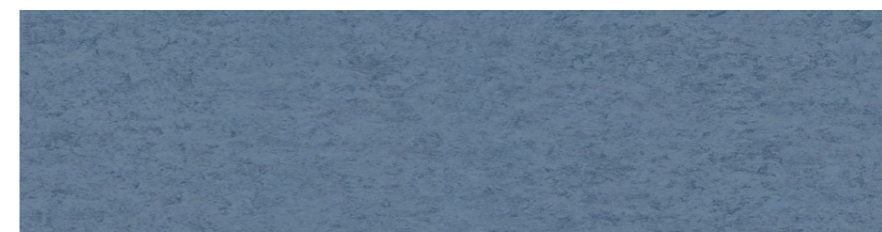

LAMINÁT - U500 ST9 Ledovcově modrá



POKOJ 202-03 - TÉMA VE VZDUCHU II



1 část obkladu | 5,2 m x 3 m | 2x dřevěná deska, digitální tisk + výmalba

Skříň - barevné řešení - výška 2 metry

1 - obklad černá MDF + laminát U626 ST9 + gravírované motivy

2 - obklad bílé hladké lamino + digitální tisk

3 - výmalba + malba dekoru přes šablony

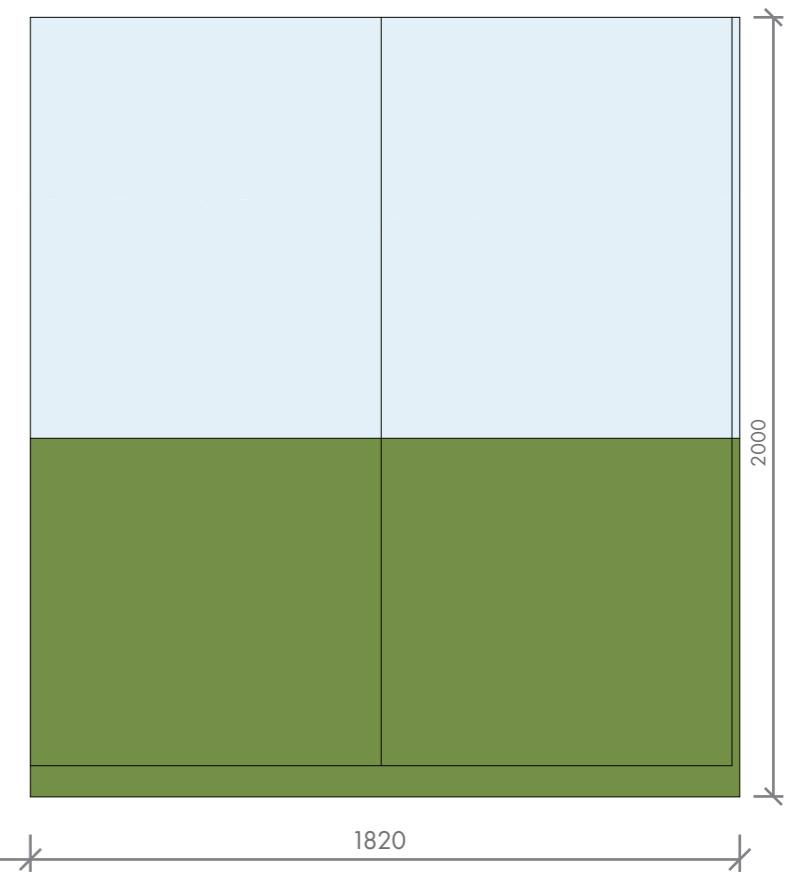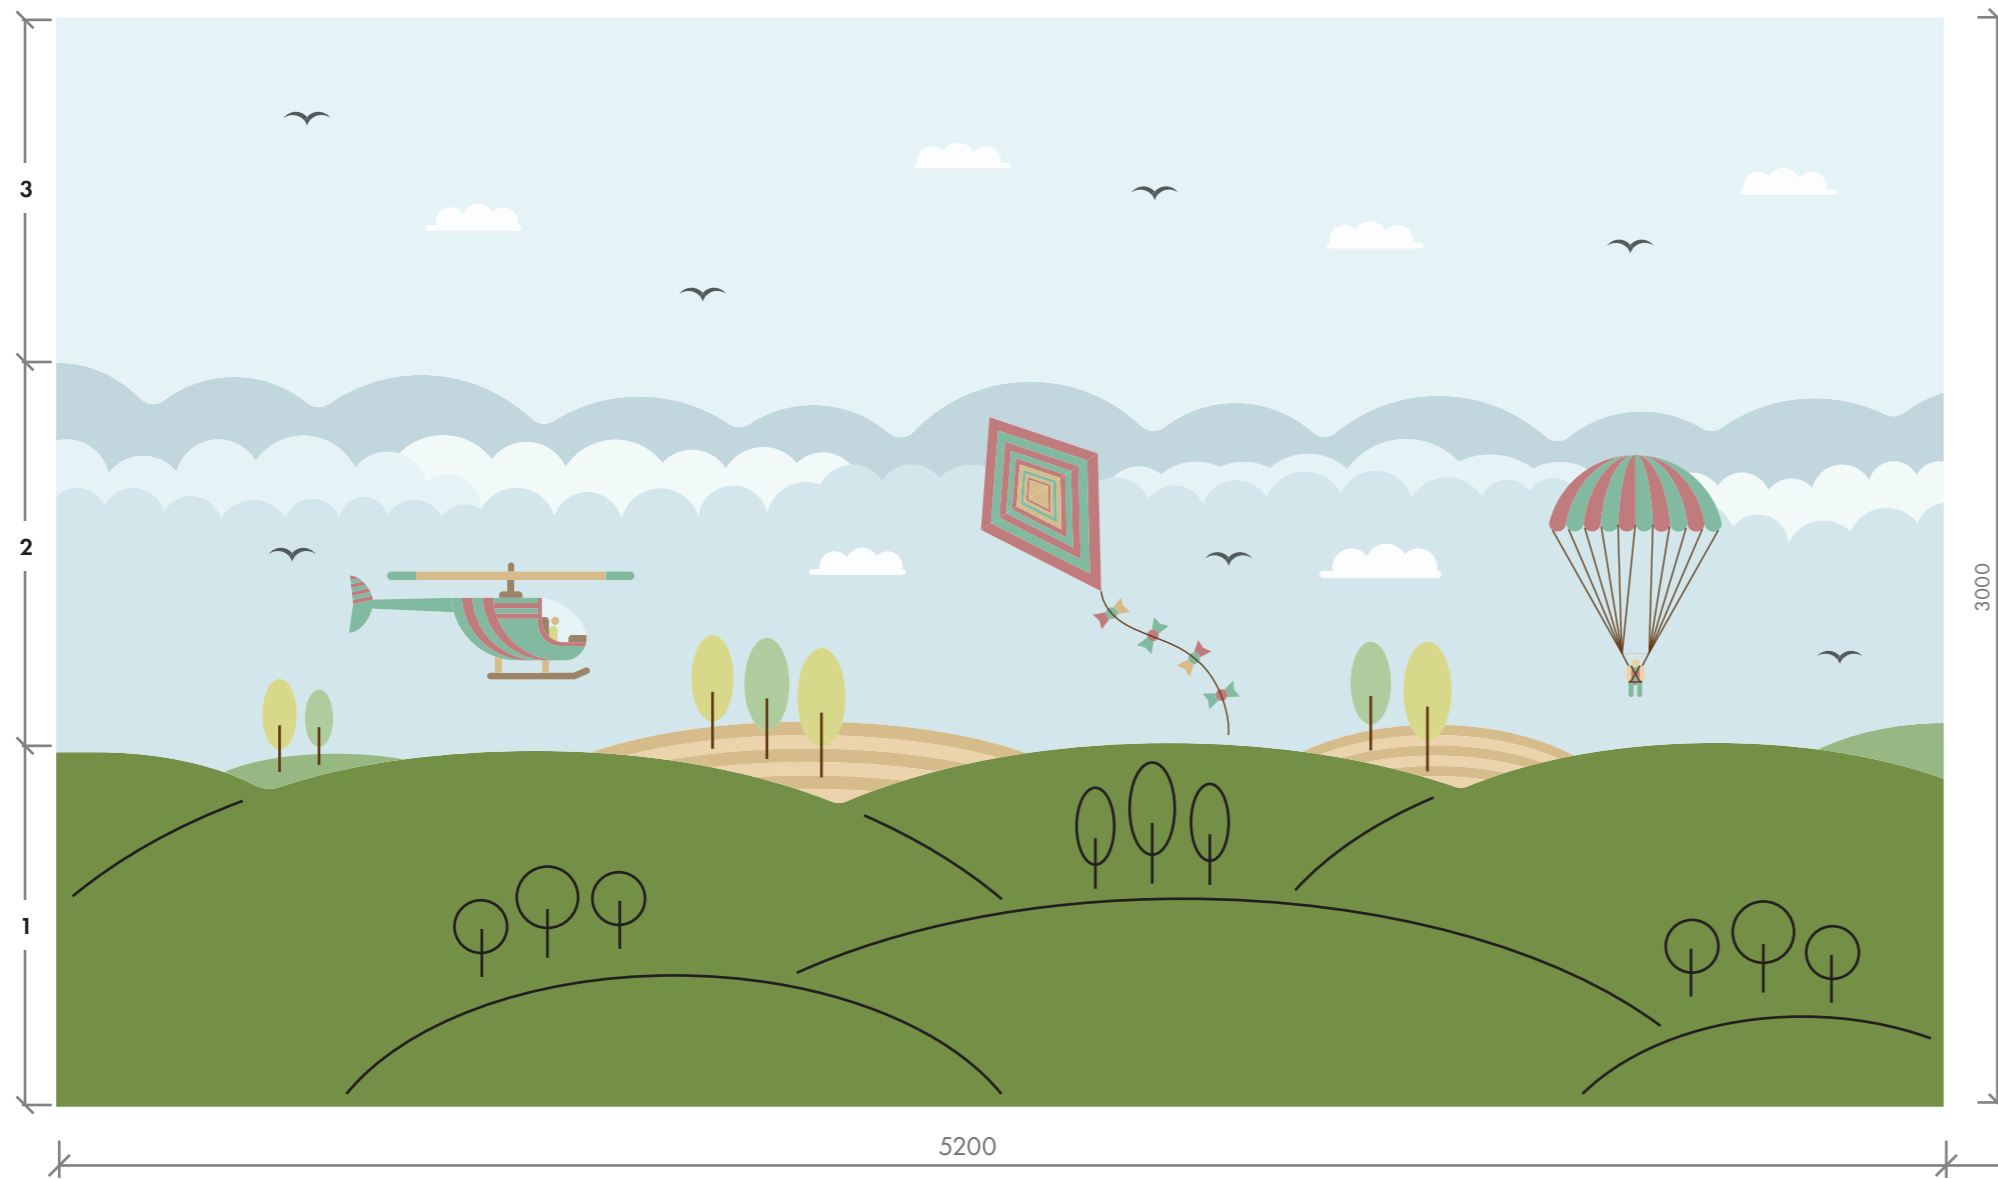

PODLAHA - VENETO 754 Apple Green



LAMINÁT - U626 ST9 Kiwi zelená




DĚTSKÉ CENTRUM CHO CERADY
OBKLAD - POKOJ 202-03 | VE VZDUCHU II
NÁVRH INTERIÉRU | 6/2018

MOA
studio moa


POKOJ 202-03 - TÉMA VE VZDUCHU II

2B - DIGITÁLNÍ TISK NA BÍLÉ HLADKÉ LAMINO

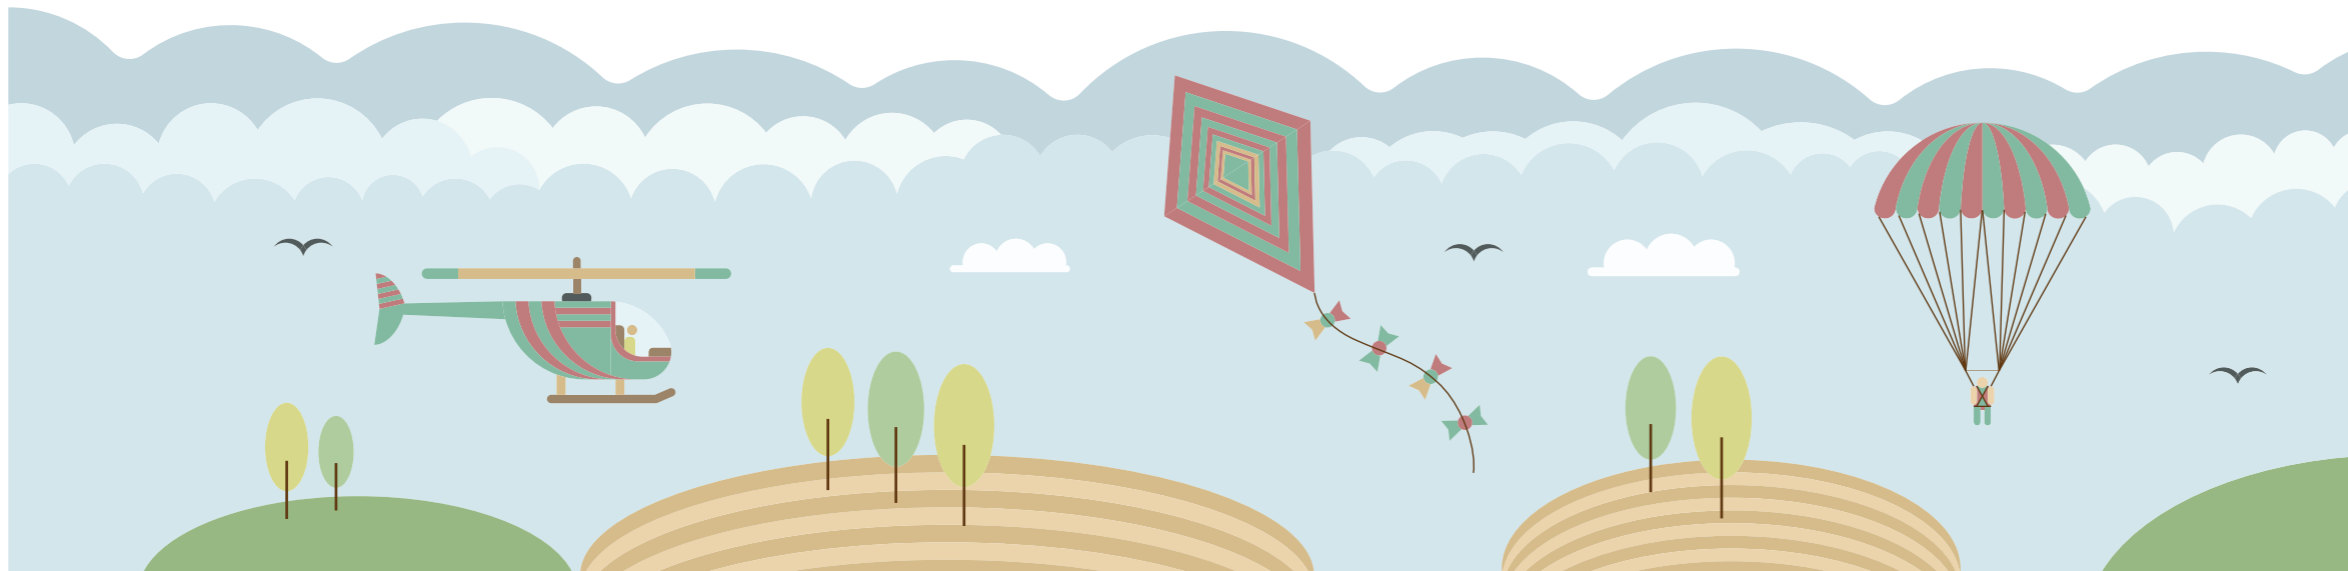


1100

2A - DESKA DRUHÉHO PLÁNU - BÍLÉ HLADKÉ LAMINO

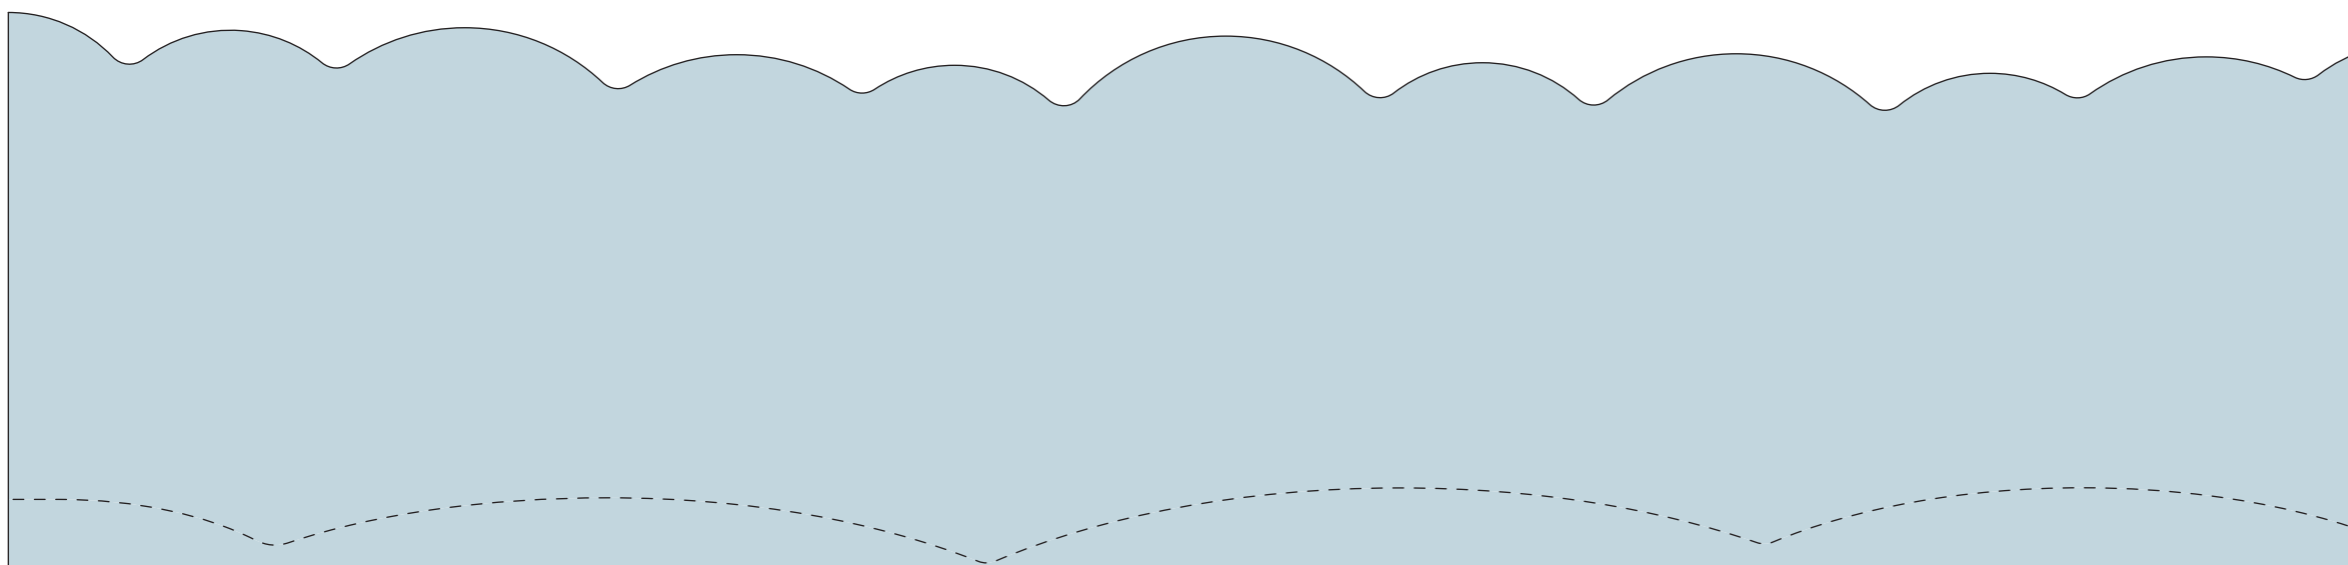

1100

1 - DESKA PRVNÍHO PLÁNU - ČERNÁ MDF + LAMINÁT U626 ST9 + GRAVÍROVANÉ MOTIVY

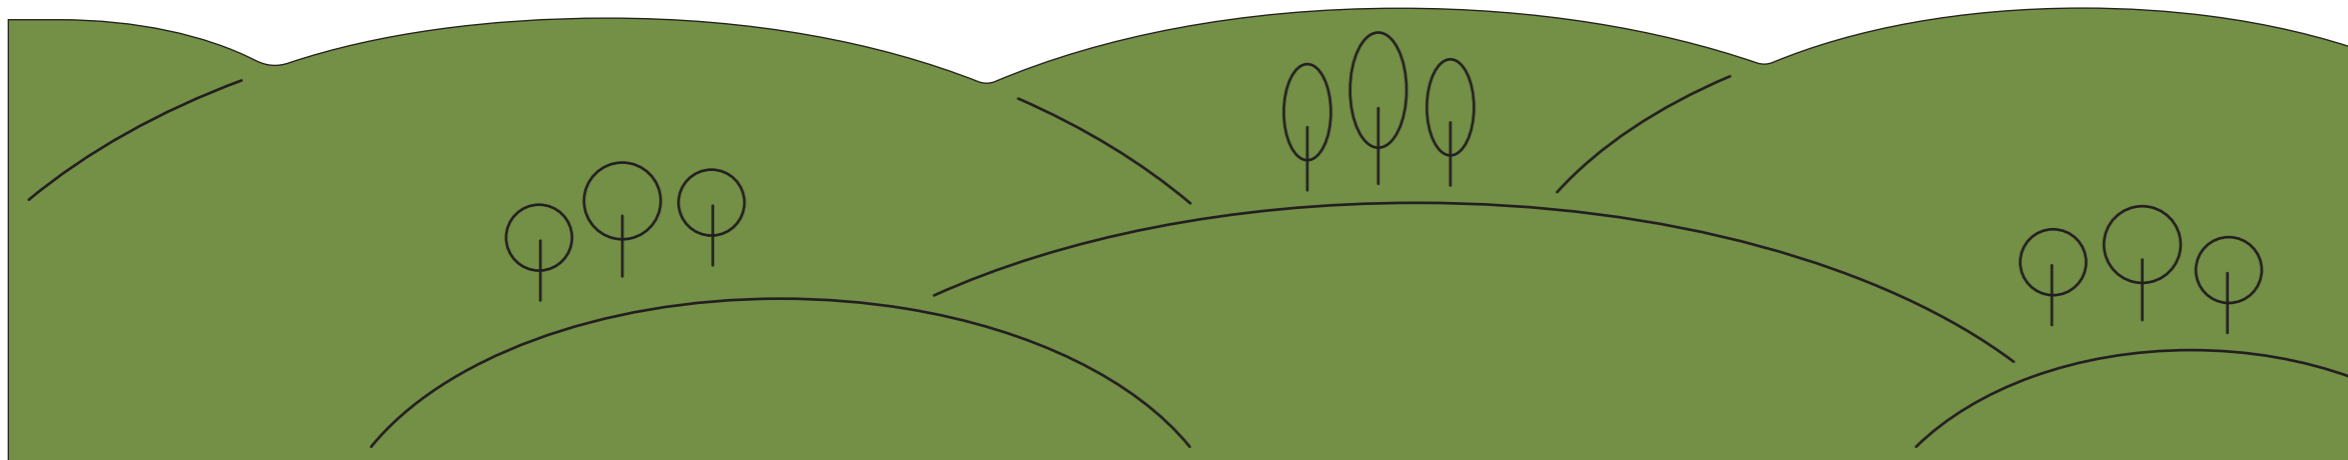

1000

5200

DĚTSKÉ CENTRUM CHOCEŘADY
OBKLAD - POKOJ 202-03 | VE VZDUCHU II - JEDNOTLIVÉ PRVKY
NÁVRH INTERIÉRU | 6/2018

MOA
studio moa

POKOJ 202-04 - TÉMA NA FARMĚ II

2 části obkladu | 4,51 m x 3 m | 0,55 m x 3 m | 2x dřevěná deska, digitální tisk, výmalba

1 - obklad černá MDF + laminát U650 ST9 + gravírované motivy


2 - obklad bílé hladké lamino + digitální tisk

3 - výmalba + malba dekoru přes šablony



NÍZKÁ VERZE OBKLADU

deska výšky 1 metr v místě skleněných příček + možnost doplnění samolepkami na sklo - černá MDF + laminát U650 ST9 + gravírované motivy

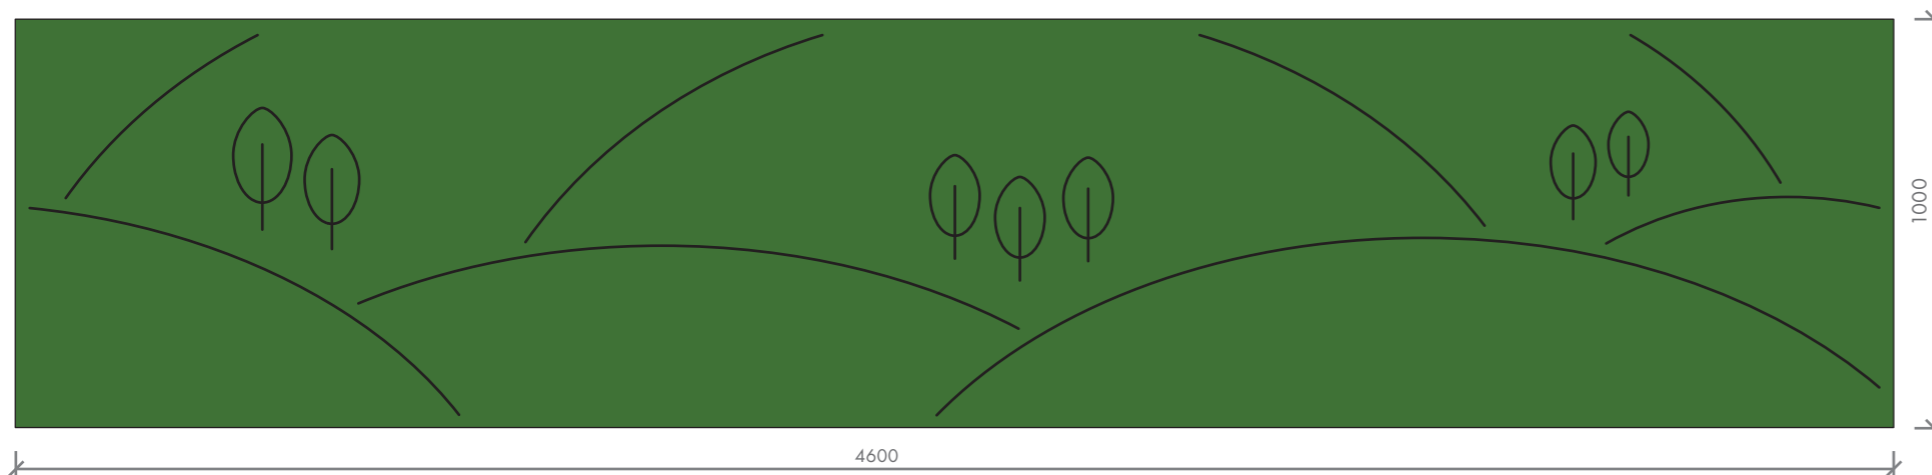

PODLAHA - VENETO 642 Salmon



LAMINÁT - U650 ST9 Kapradinově zelená



DĚTSKÉ CENTRUM CHOČERADY
OBKLAD - POKOJ 202-04 | NA FARMĚ II
NÁVRH INTERIÉRU | 6/2018

MOA
studio moa


POKOJ 202-04 - TÉMA NA FARMĚ II

2B - DIGITÁLNÍ TISK NA BÍLÉ HLADKÉ LAMINO




1100

2A - DESKA DRUHÉHO PLÁNU - BÍLÉ HLADKÉ LAMINO

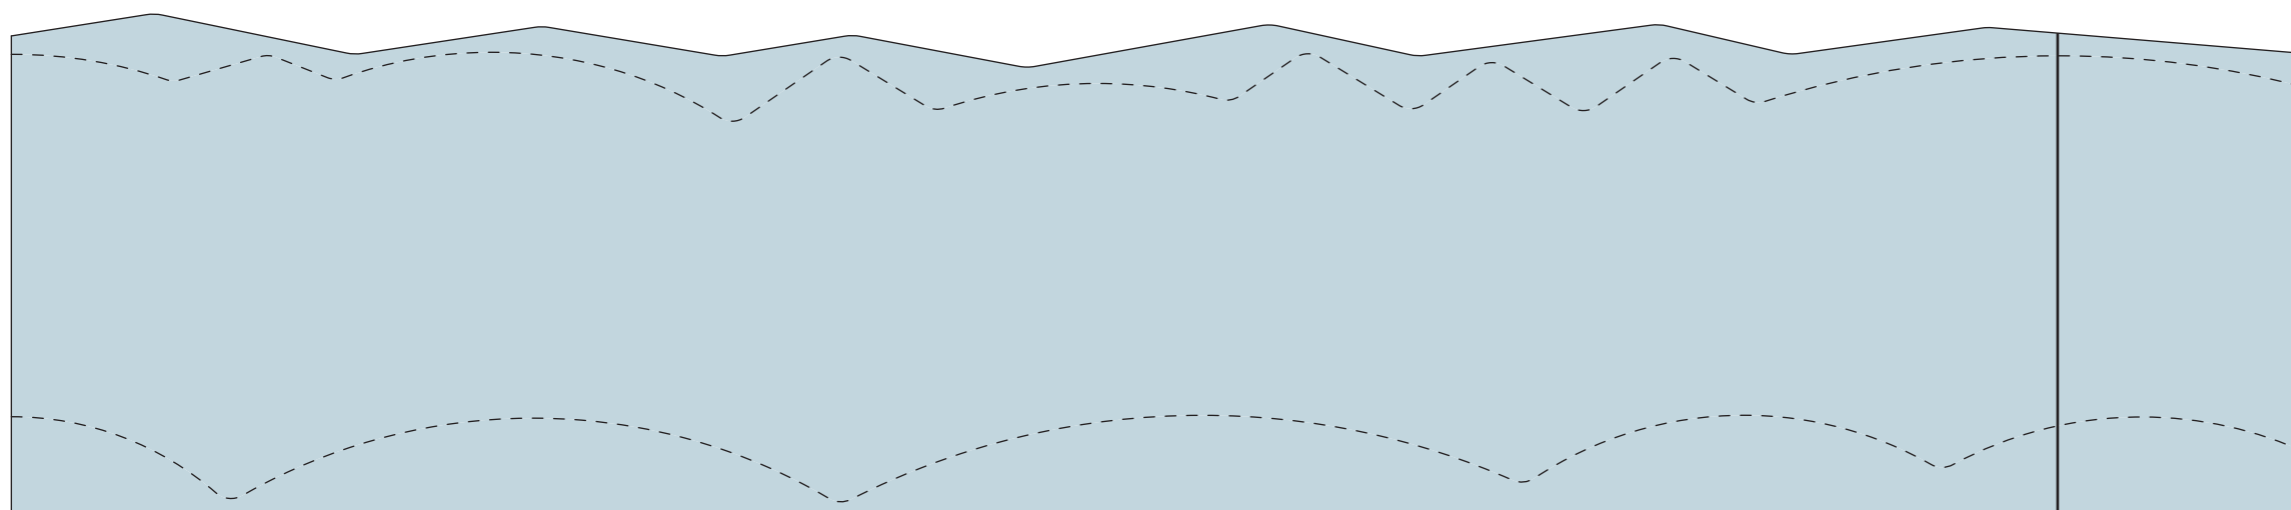

1100

1 - DESKA PRVNÍHO PLÁNU - ČERNÁ MDF + LAMINÁT U650 ST9 + GRAVÍROVANÉ MOTIVY

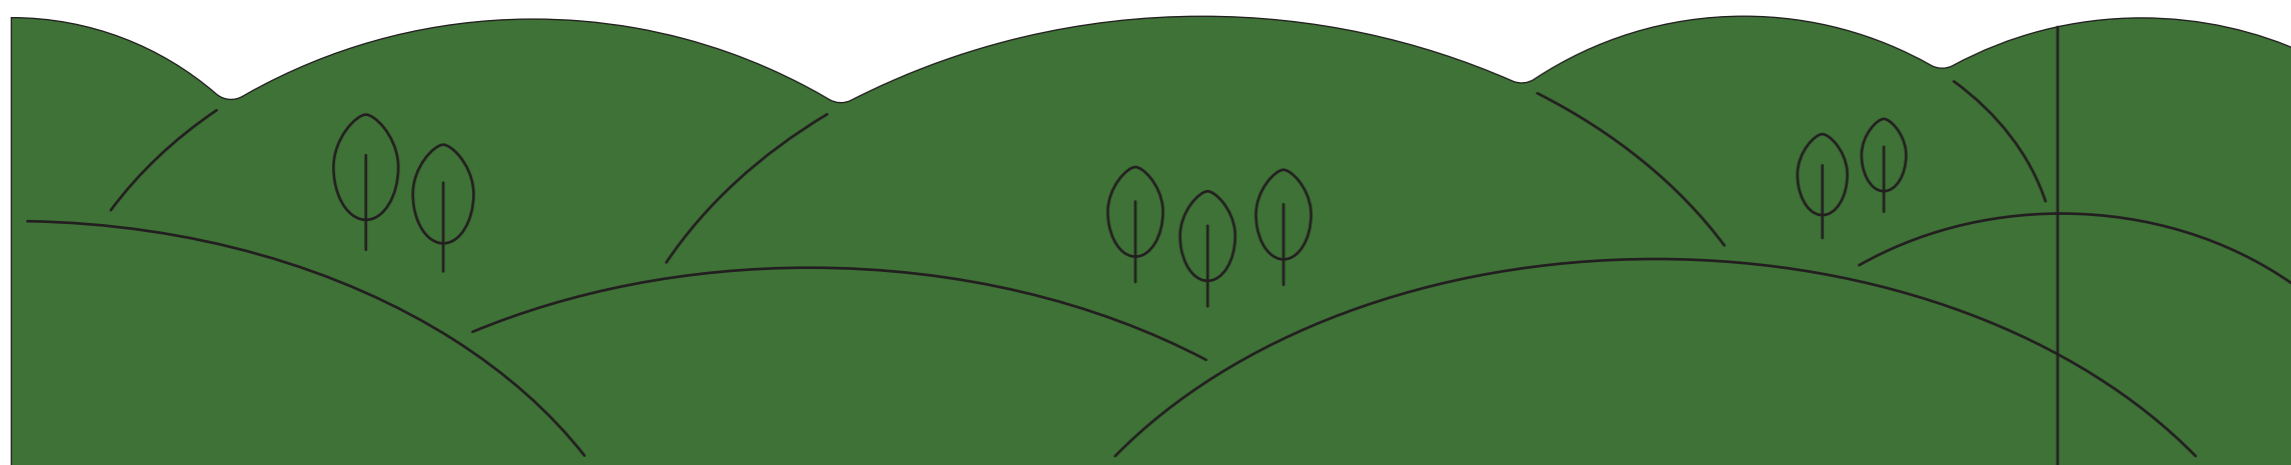

1000

4510

550


POKOJ 202-62 - TÉMA U LESA

4 části obkladu | 1,205 m x 3 m | 1,095 m x 3 m | 2,925 m x 3 m | 2,04 m x 3 m | 2x dřevěná deska, digitální tisk, výmalba

1 - obklad černá MDF + laminát U626 ST9 + gravírované motivy

2 - obklad bílé hladké lamino + digitální tisk

3 - výmalba + malba dekoru přes šablony

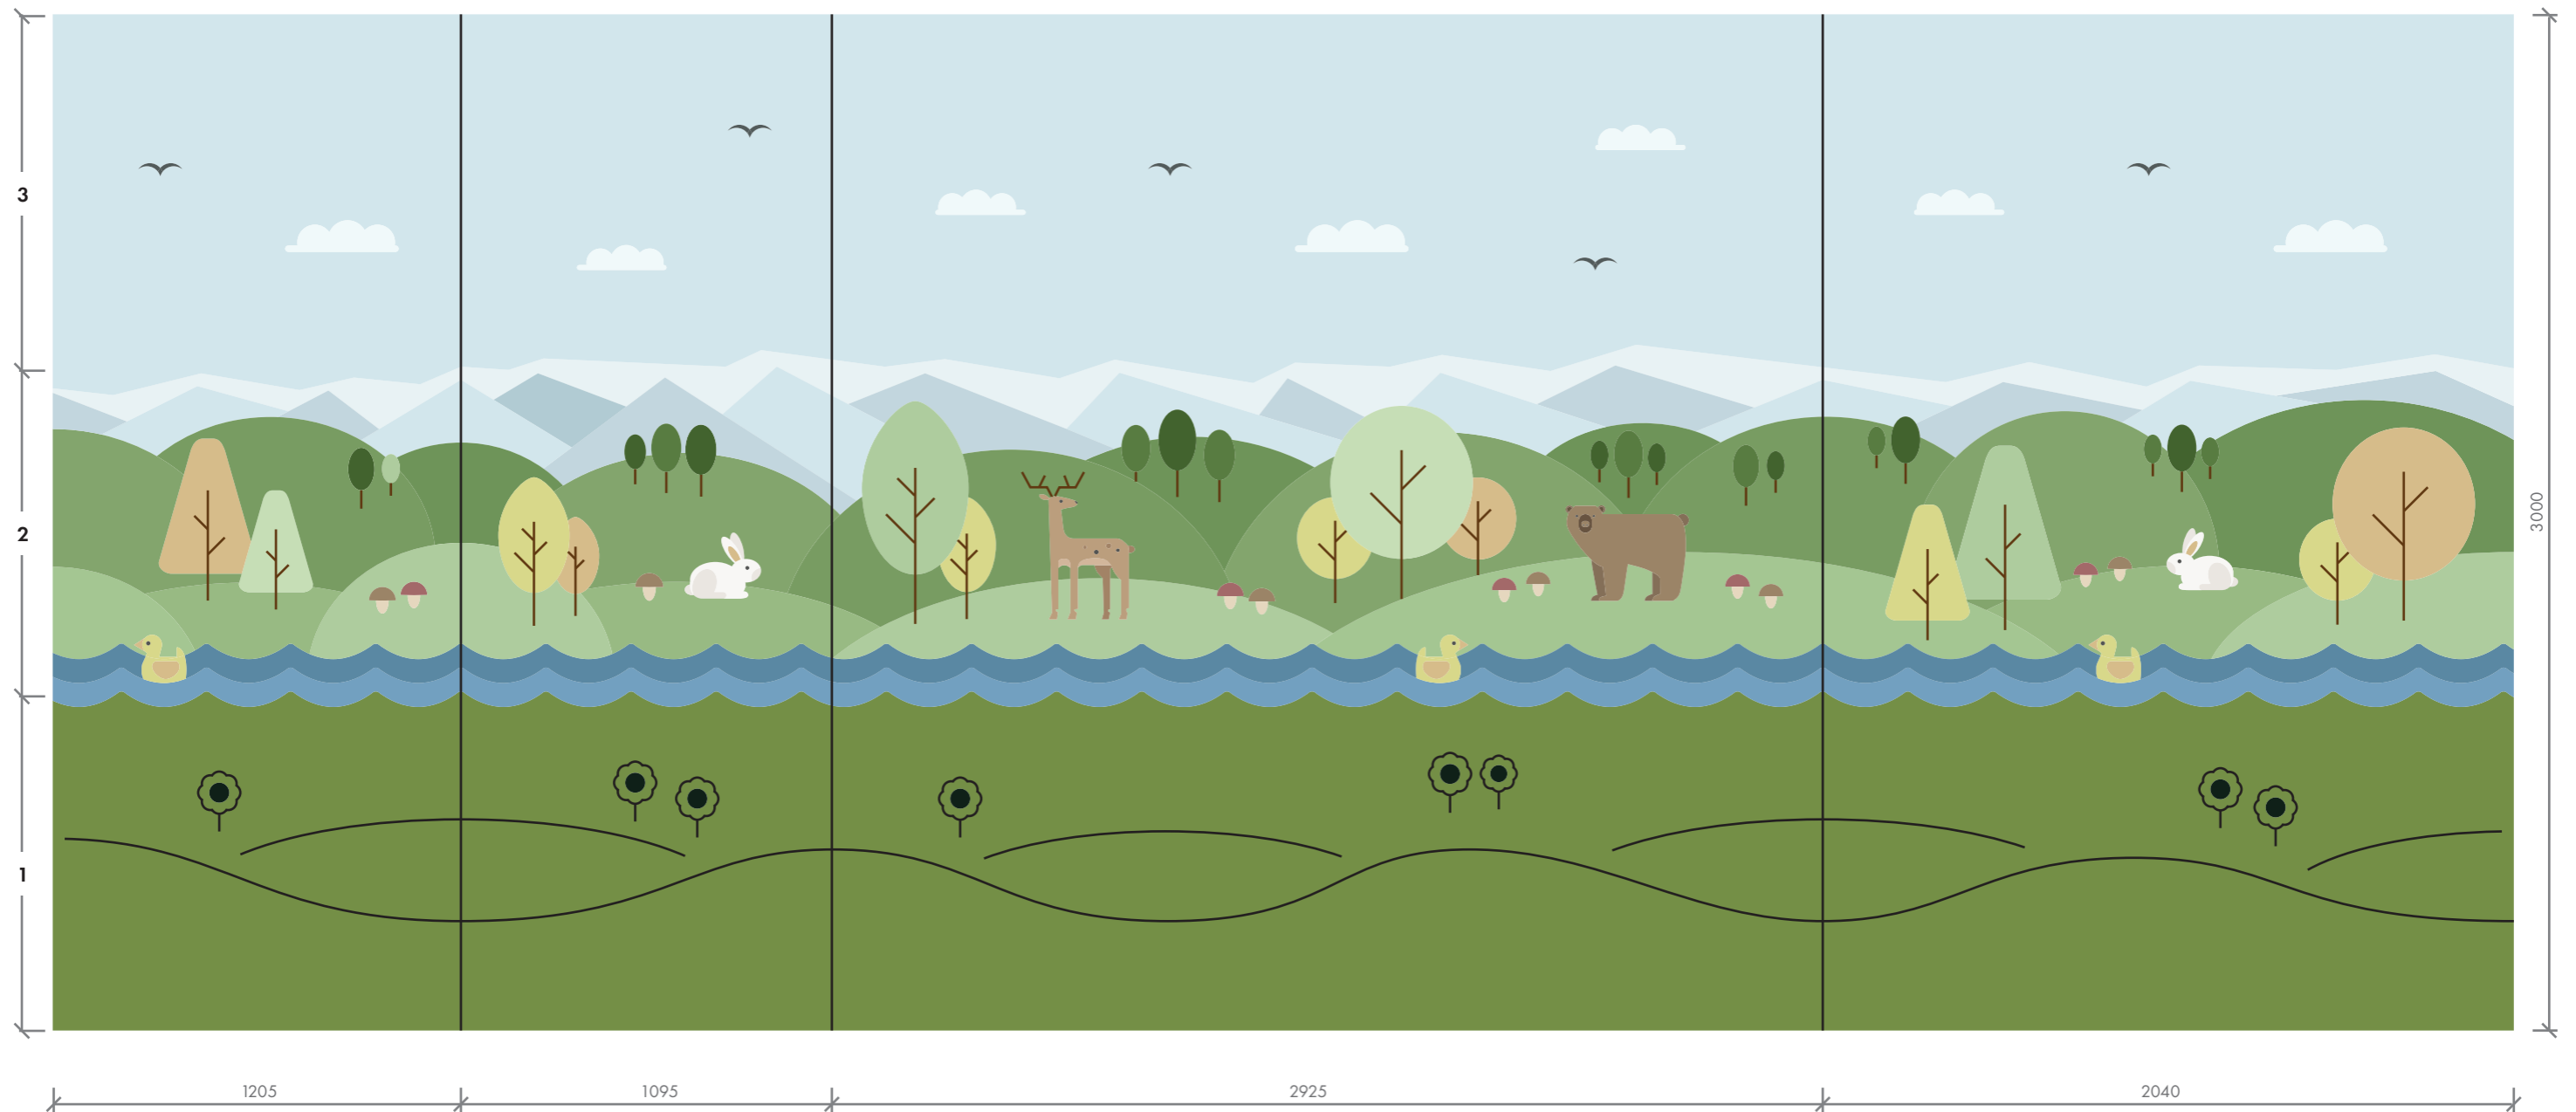

PODLAHA - VENETO 754 Apple Green



LAMINÁT - U626 ST9 Kiwi zelená




DĚTSKÉ CENTRUM CHO CERADY
OBKLAD - POKOJ 202-62 | U LESA
NÁVRH INTERIÉRU | 6/2018

MOA
studio moa

POKOJ 202-62 - TÉMA U LESA


2B - DIGITÁLNÍ TISK NA BÍLÉ HLADKÉ LAMINO

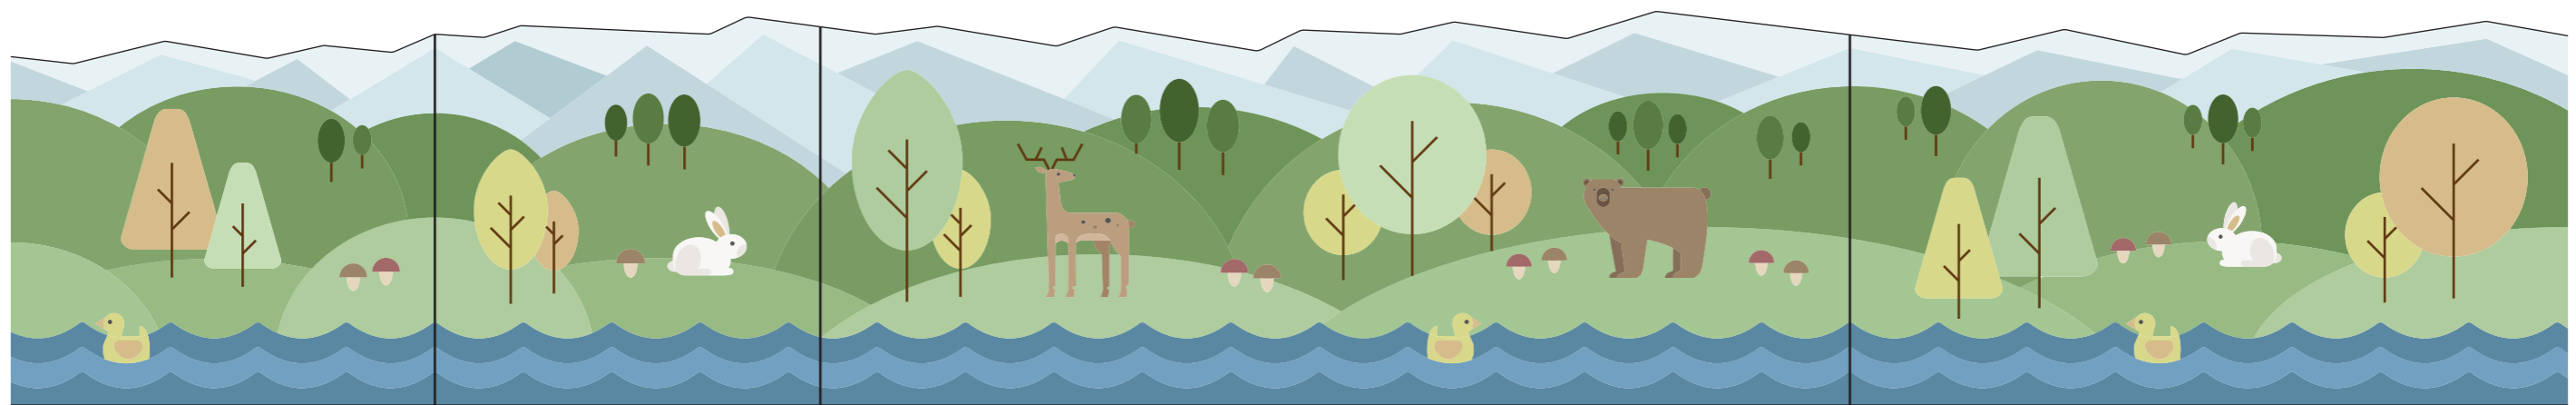

1100


1100

2A - DESKA DRUHÉHO PLÁNU - BÍLÉ HLADKÉ LAMINO

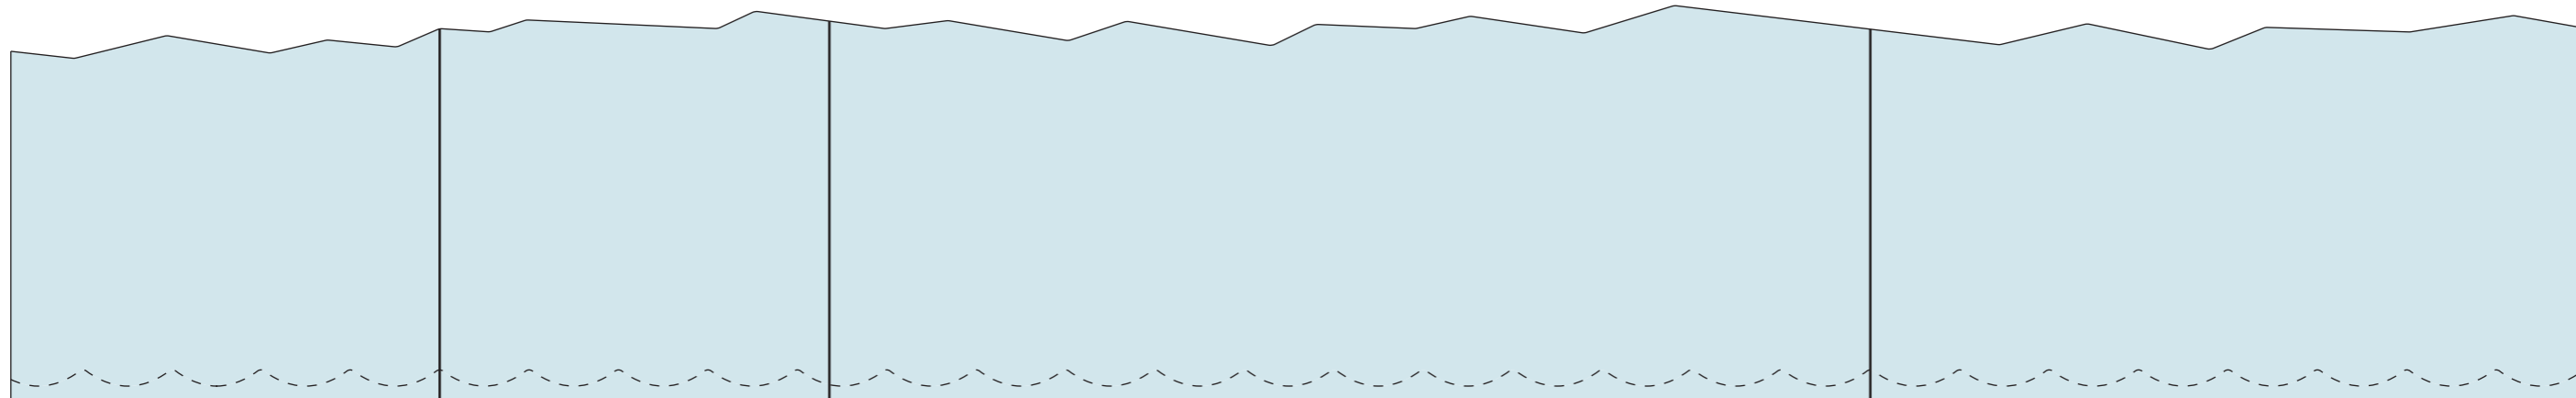

1000

1 - DESKA PRVNÍHO PLÁNU - ČERNÁ MDF + LAMINÁT U626 ST9 + GRAVÍROVANÉ MOTIVY

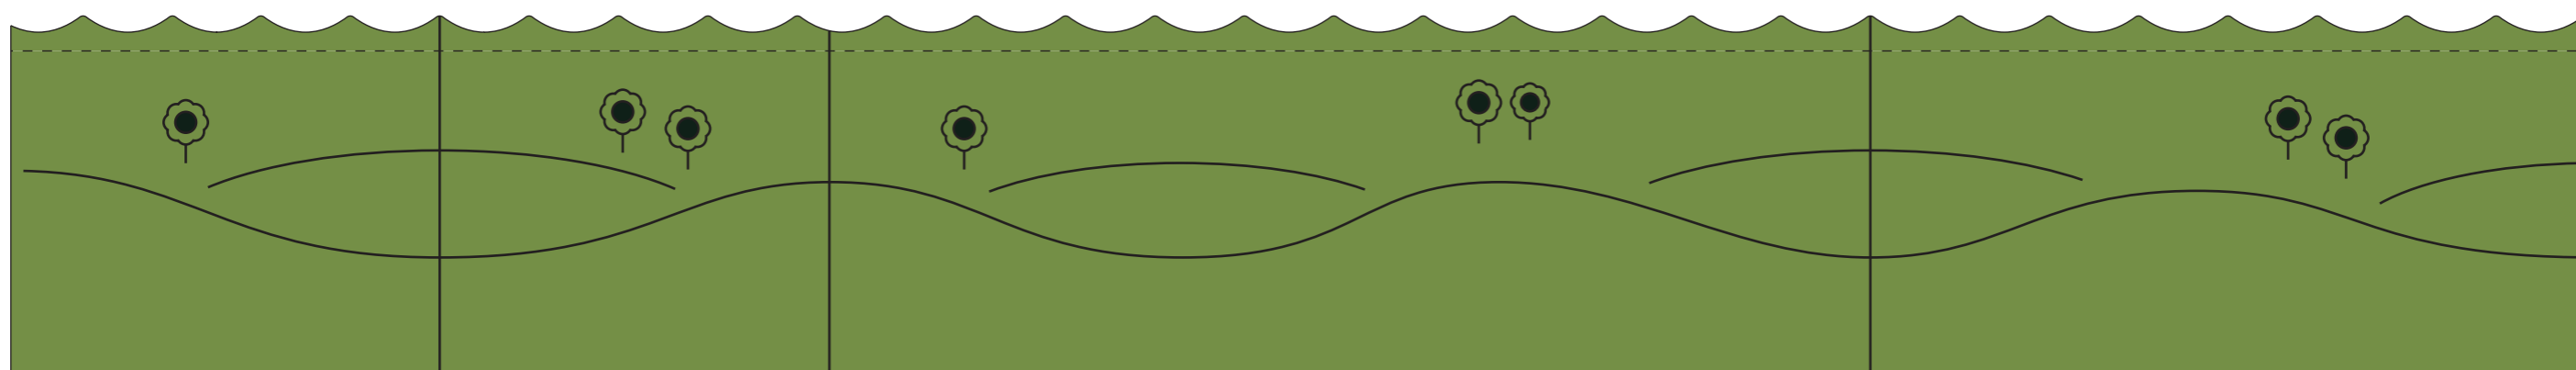

1000

1205

1095

2925

2040


POKOJ 202-63 - TÉMA U VODY

4 části obkladu | 0,39 m x 3 m | 2,1877 m x 3 m | 2,4 m x 3 m | 2,3705 m x 3 m | 2x dřevěná deska, digitální tisk, výmalba

1 - obklad černá MDF + laminát U140 ST9 + gravírované motivy

2 - obklad bílé hladké lamino + digitální tisk

3 - výmalba + malba dekoru přes šablony

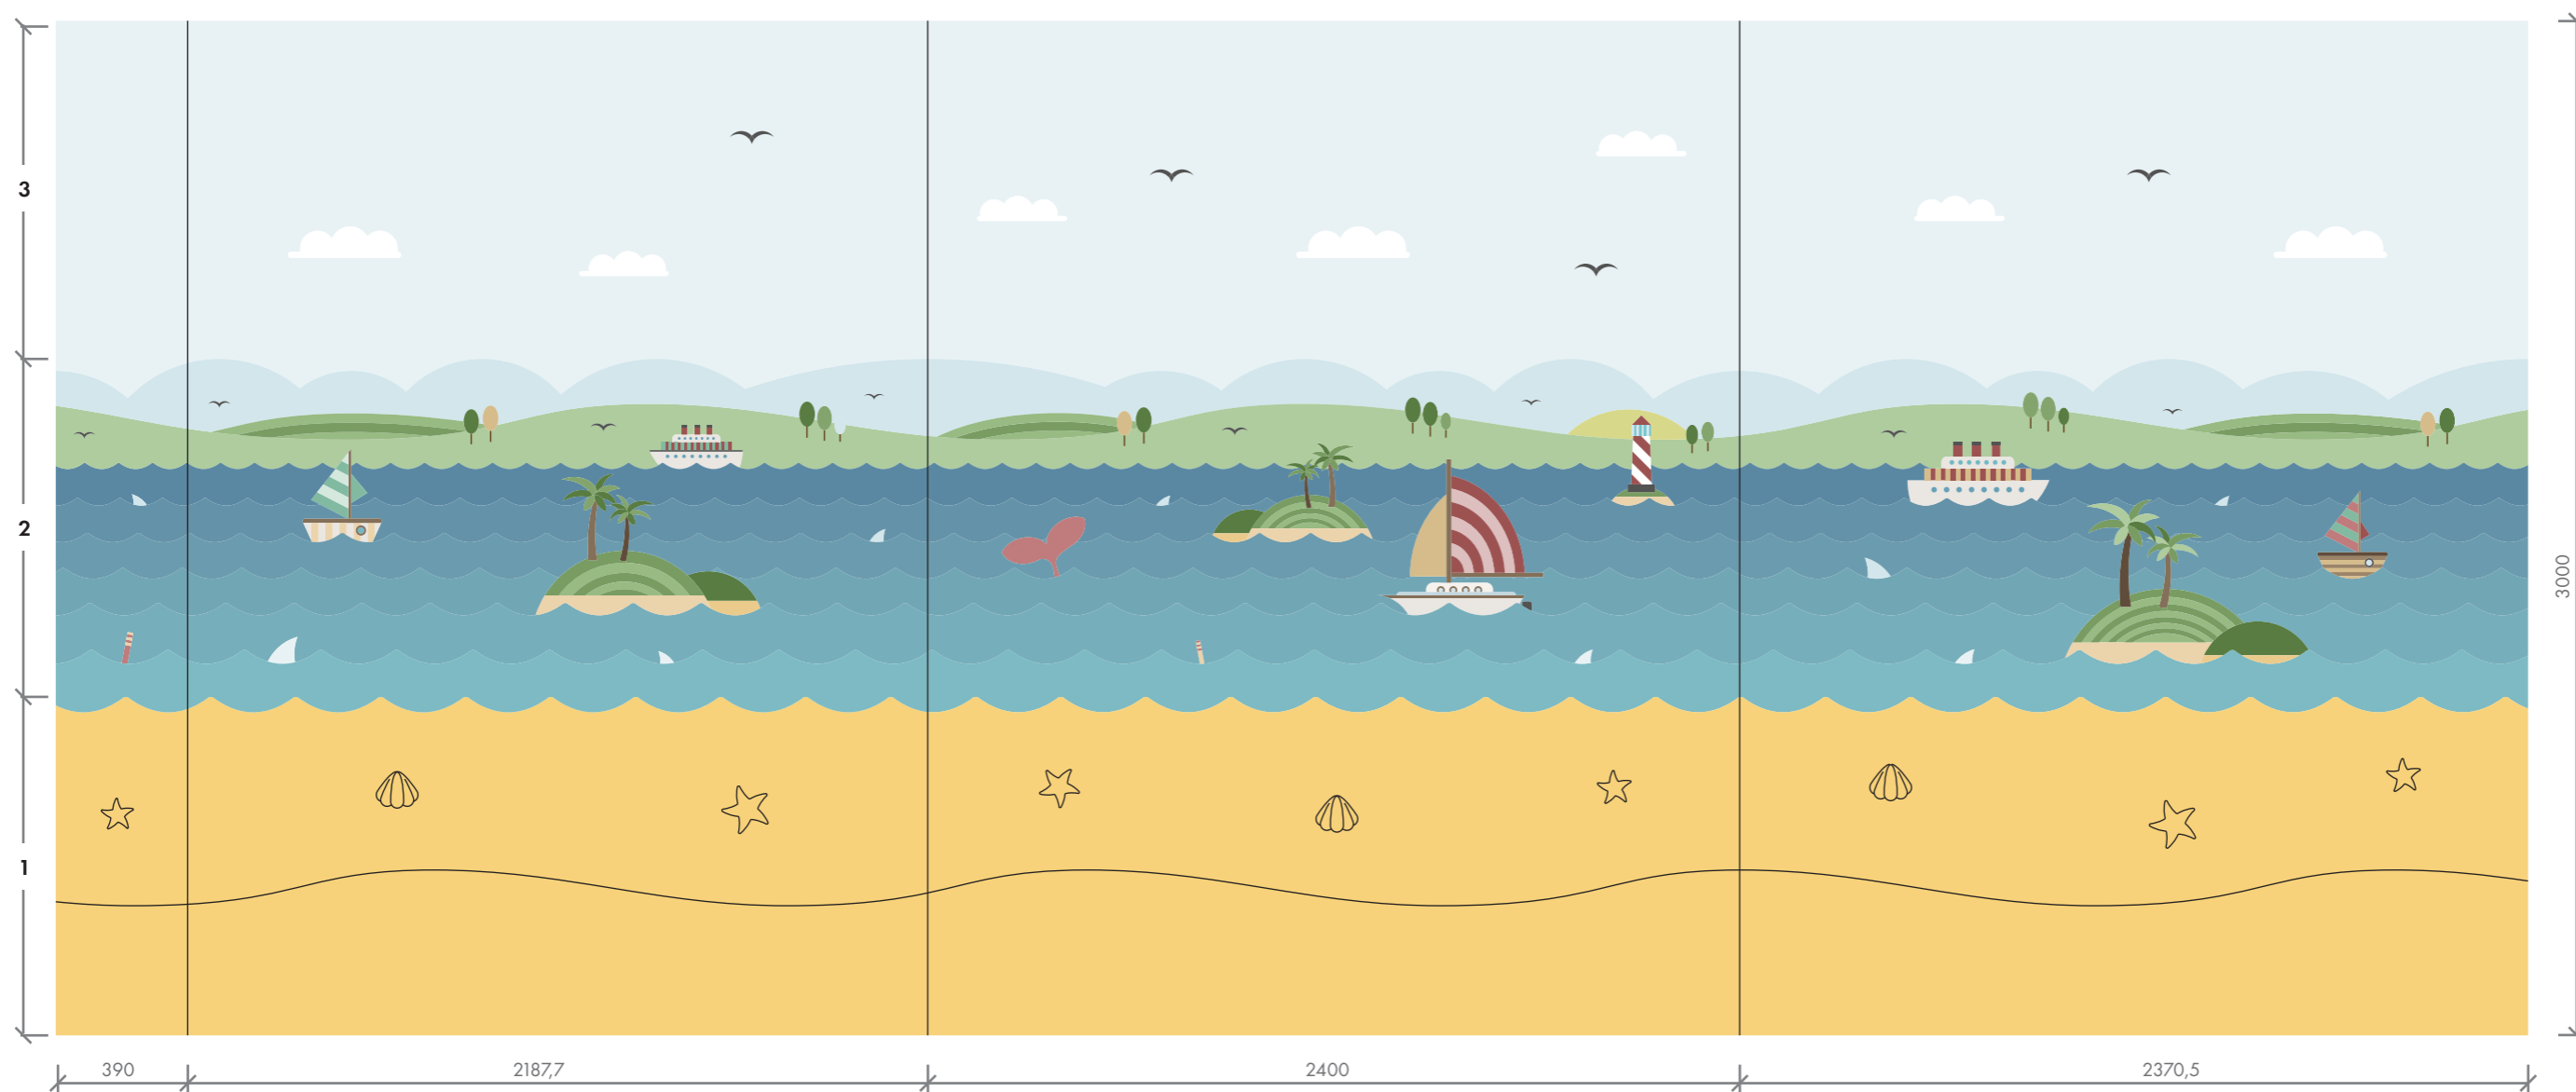

PODLAHA - VENETO 642 Salmon



LAMINÁT - U140 ST9 Šafránově žlutá




DĚTSKÉ CENTRUM CHOČERADY
OBKLAD - POKOJ 202-63 | U VODY
NÁVRH INTERIÉRU | 6/2018

MOA
studio moa


POKOJ 202-63 - TÉMA U VODY

2B - DIGITÁLNÍ TISK NA BÍLÉ HLADKÉ LAMINO

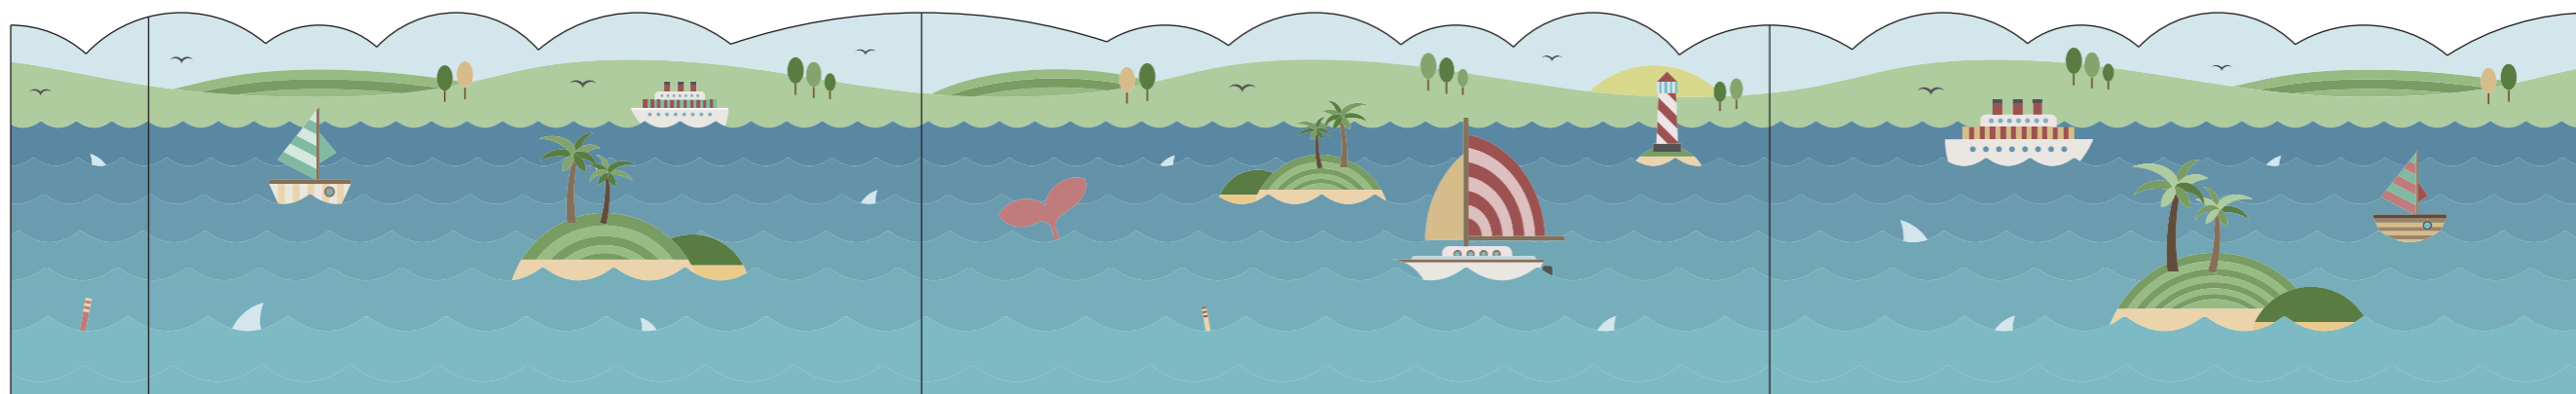


1100

2A - DESKA DRUHÉHO PLÁNU - BÍLÉ HLADKÉ LAMINO

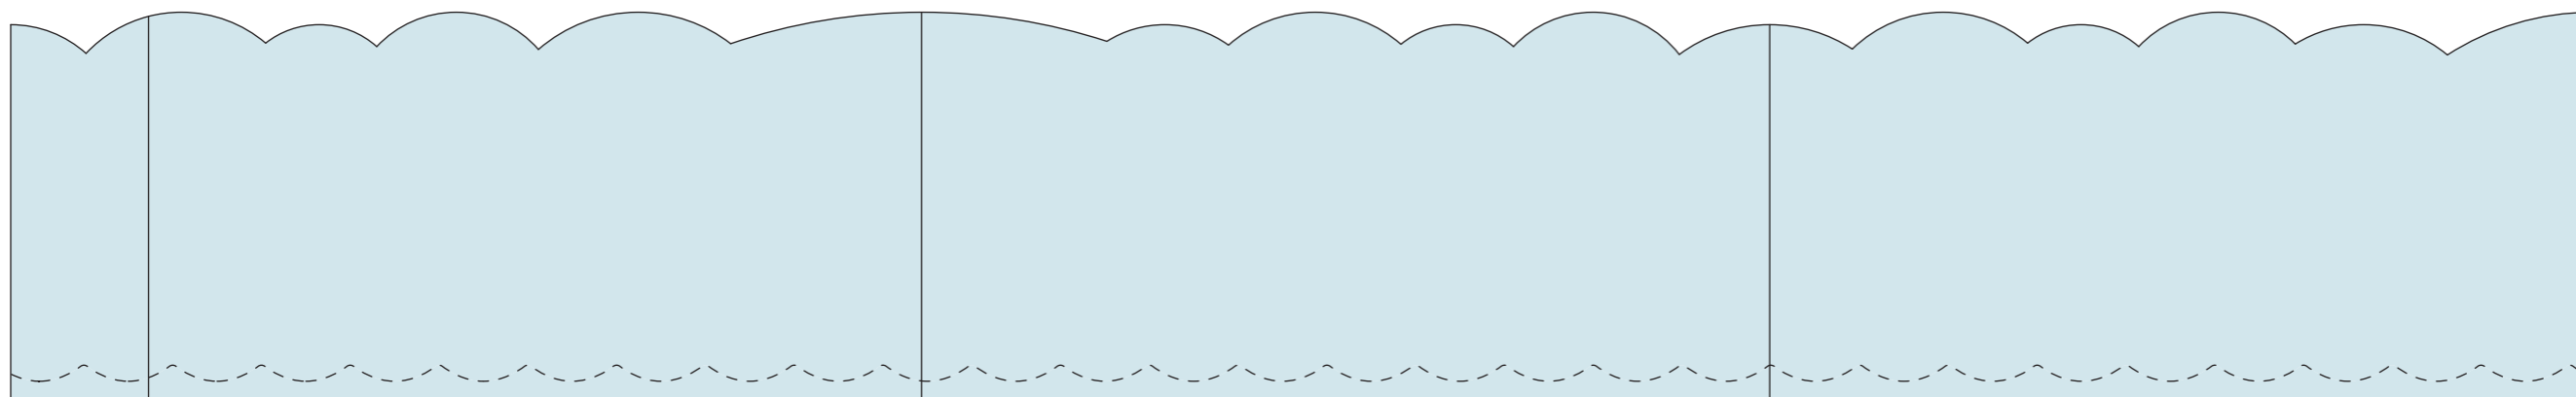

1100

1 - DESKA PRVNÍHO PLÁNU - ČERNÁ MDF + LAMINÁT U140 ST9 + GRAVÍROVANÉ MOTIVY

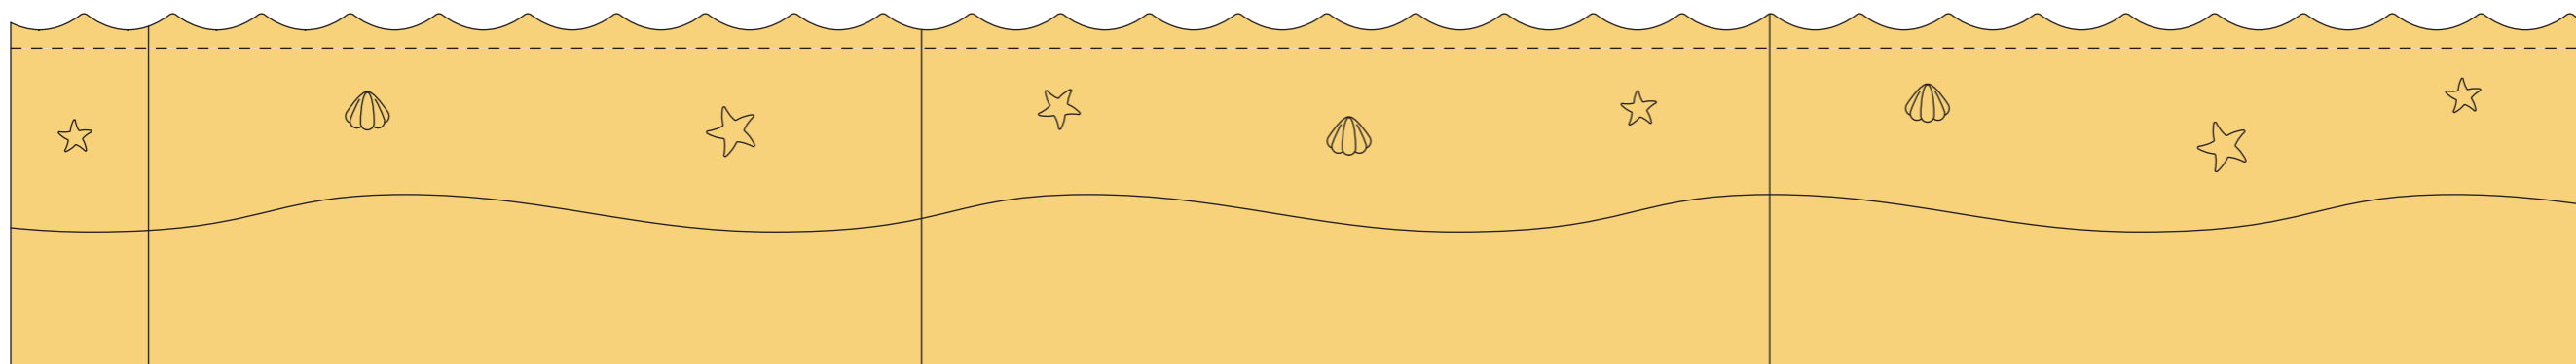

1000

390 2187,7 2400 2370,5


POKOJ 202-64 - TÉMA VODNÍ SVĚT

2 části obkladu | 4,95 m x 3 m | 4,4 m x 3 m | 2x dřevěná deska, digitální tisk + výmalba


1 - obklad černá MDF + laminát U646 ST9 + gravírované motivy

2 - obklad bílé hladké lamino + digitální tisk

3 - výmalba + malba dekoru přes šablony

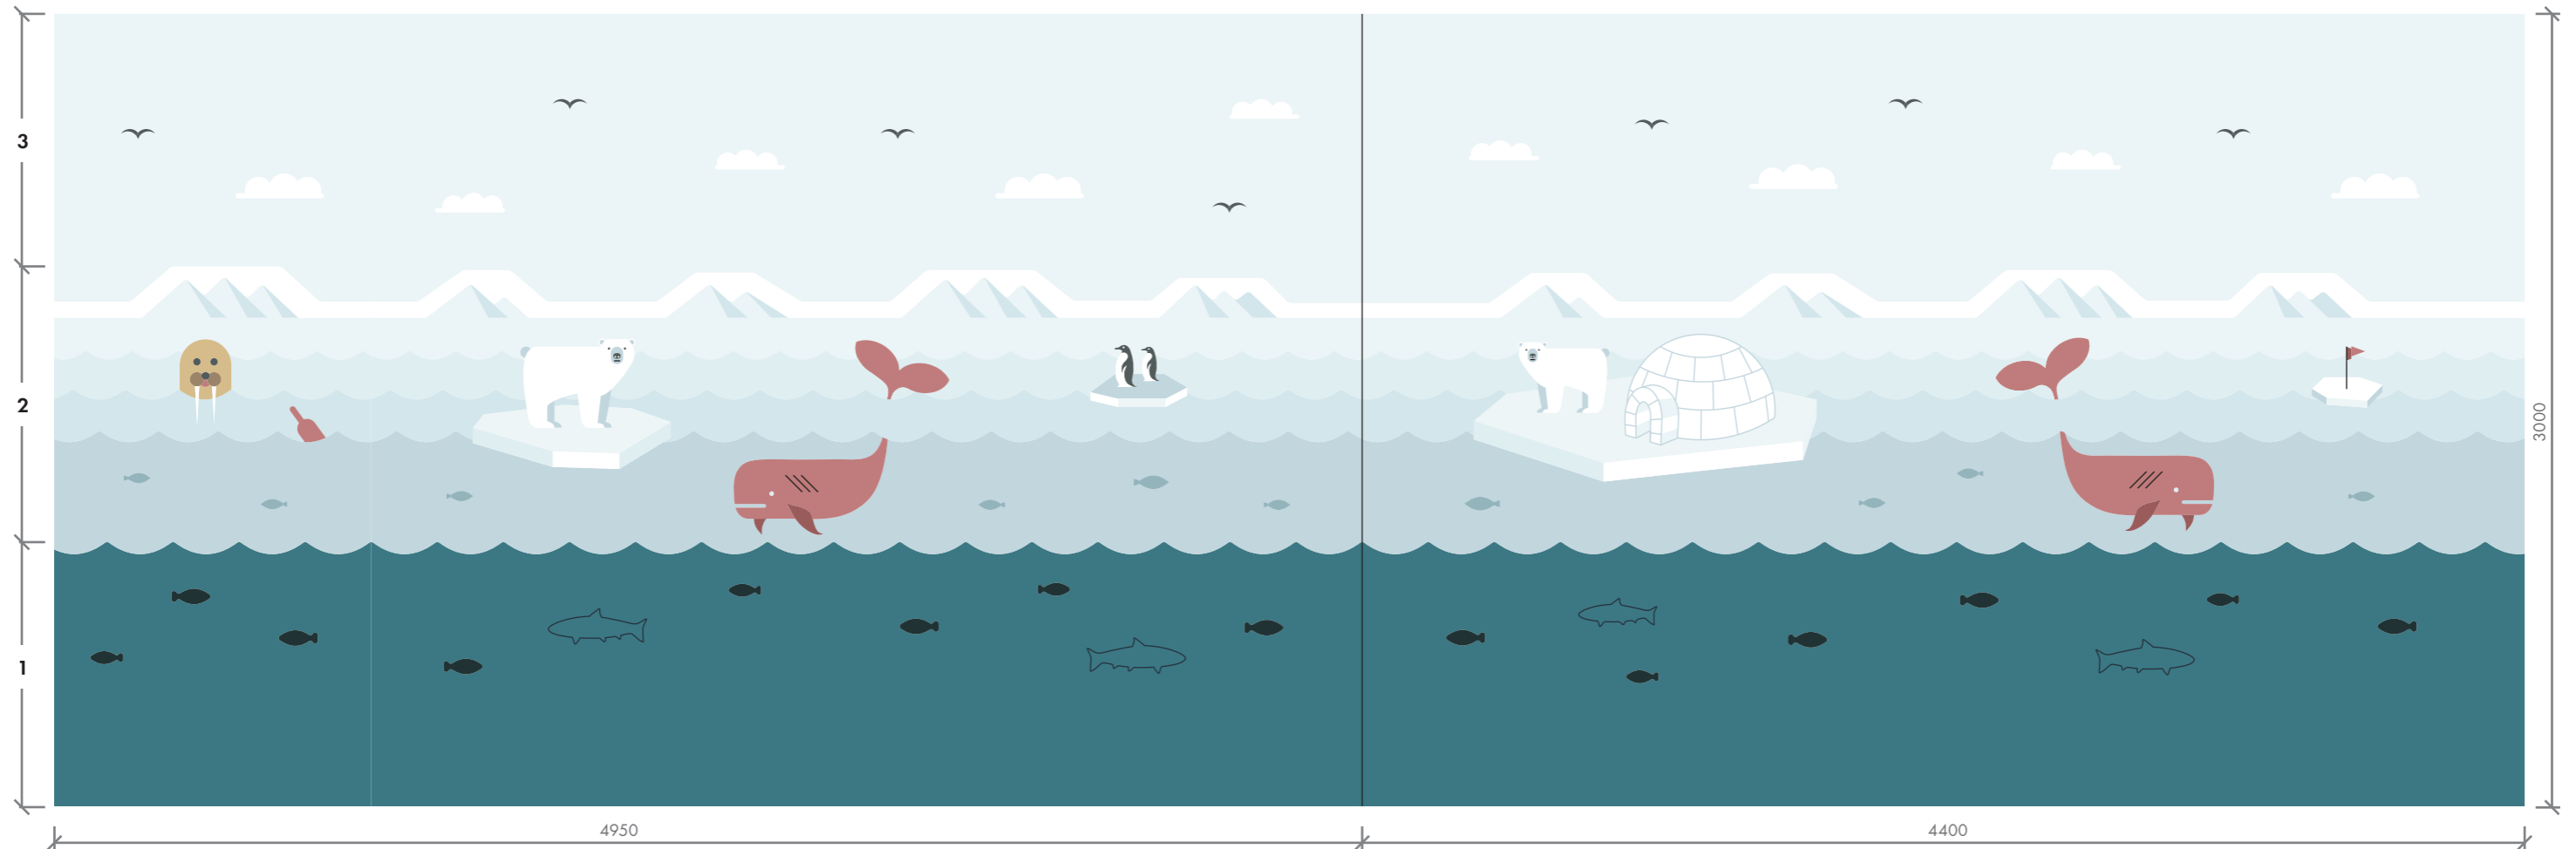

PODLAHA - VENETO 615 - CORAL

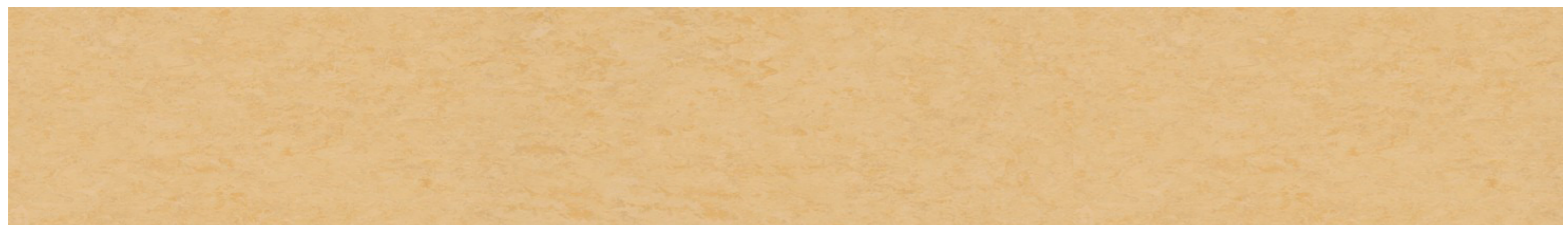

LAMINÁT - U646 ST9 Niagarská zelená




DĚTSKÉ CENTRUM CHO CERADY
OBKLAD - POKOJ 202-64 | VODNÍ SVĚT
NÁVRH INTERIÉRU | 6/2018


MOA
studio moa

POKOJ 202-64 - TÉMA **VODNÍ SVĚT**


2B - DIGITÁLNÍ TISK NA BÍLÉ HLADKÉ LAMINO

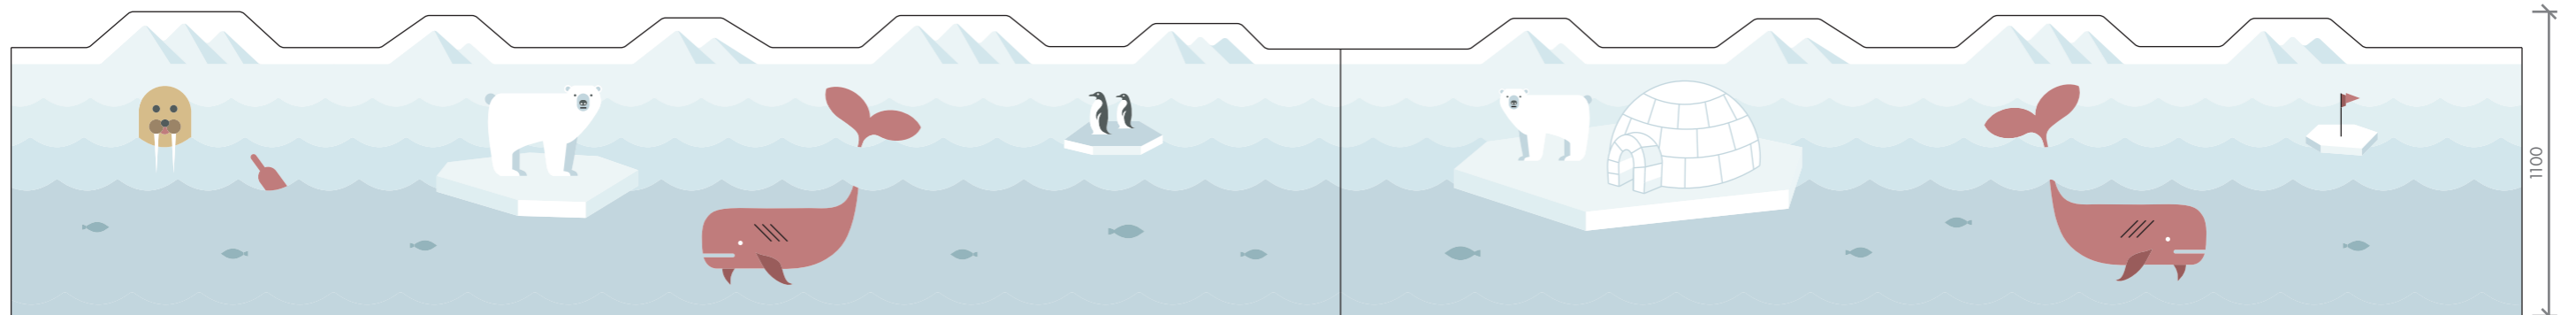

2A - DESKA DRUHÉHO PLÁNU - BÍLÉ HLADKÉ LAMINO

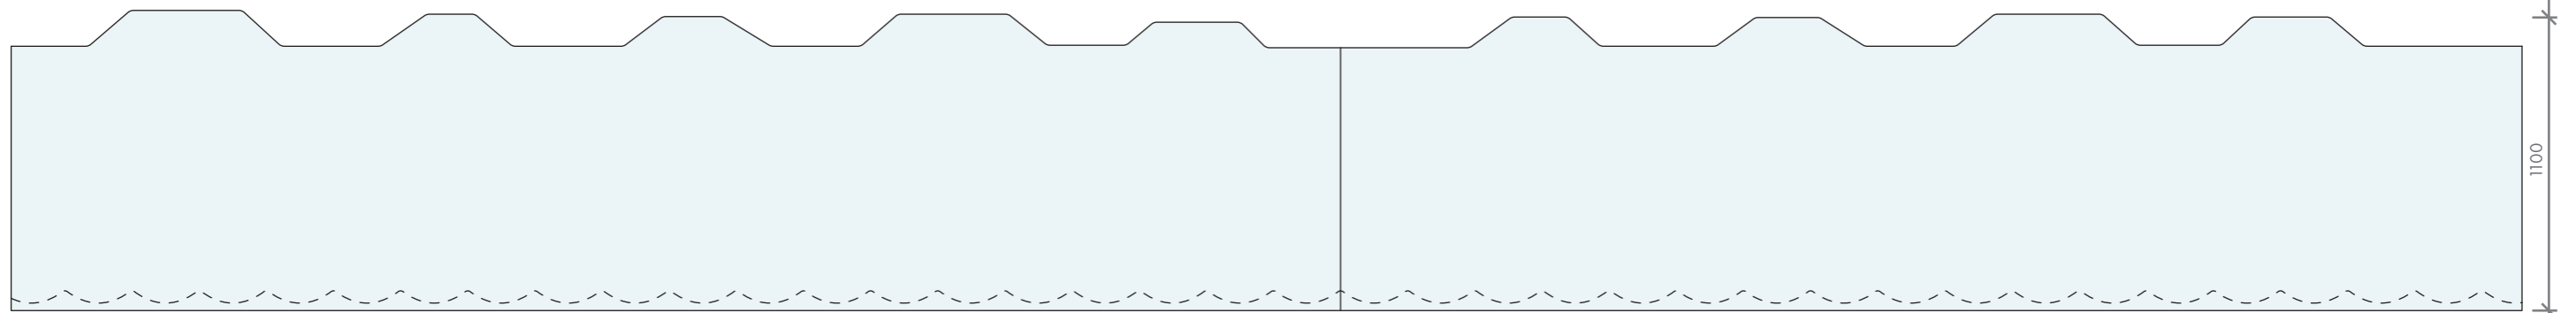

1 - DESKA PRVNÍHO PLÁNU - ČERNÁ MDF + LAMINÁT U646 ST9 + GRAVÍROVANÉ MOTIVY

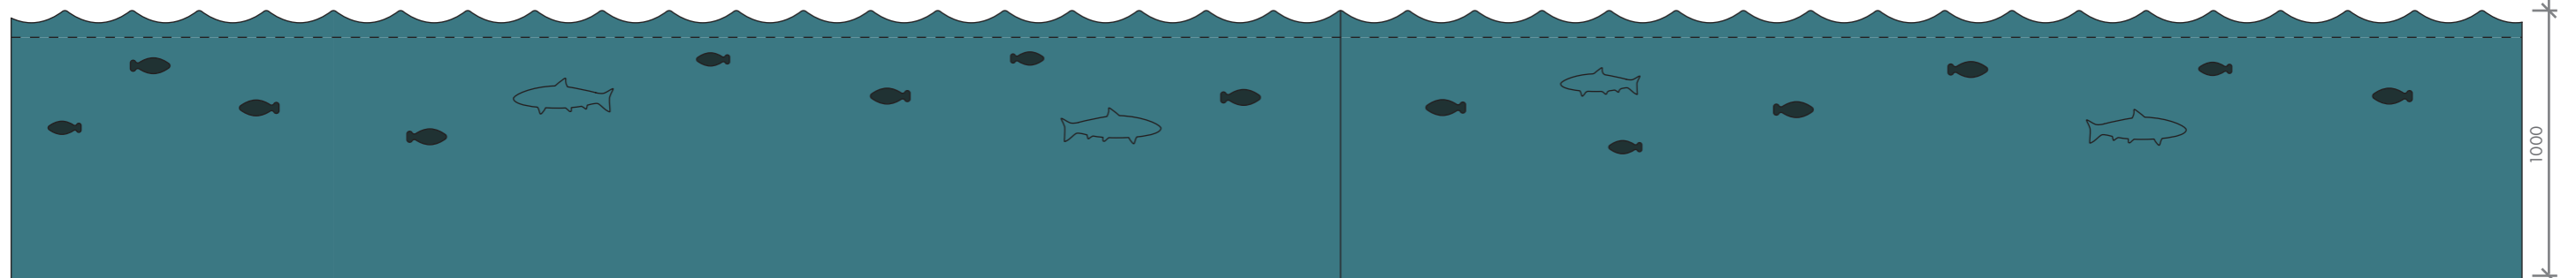


4950

4400

OBKLADY - PODKLADY PRO NACENĚNÍ TISKU


POKOJ 102-01 - TÉMA MĚSTO

tisk na mdf | čárkovaná čára značí dělení jednotlivých desek a finální ořez desky

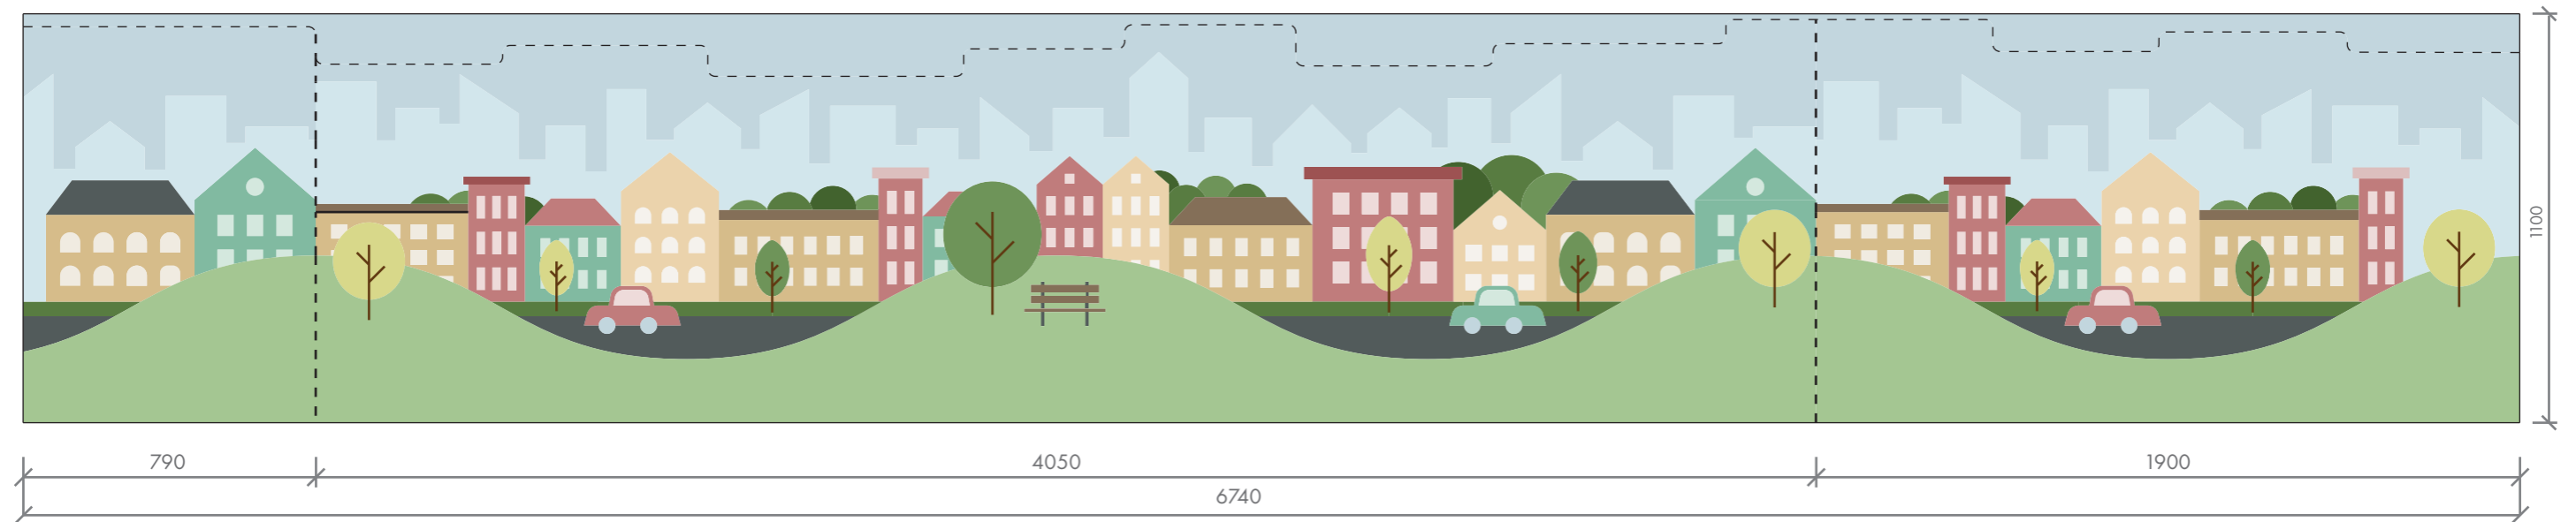

POKOJ 102-02 - TÉMA NA FARMĚ


tisk na mdf | čárkovaná čára značí dělení jednotlivých desek a finální ořez desky

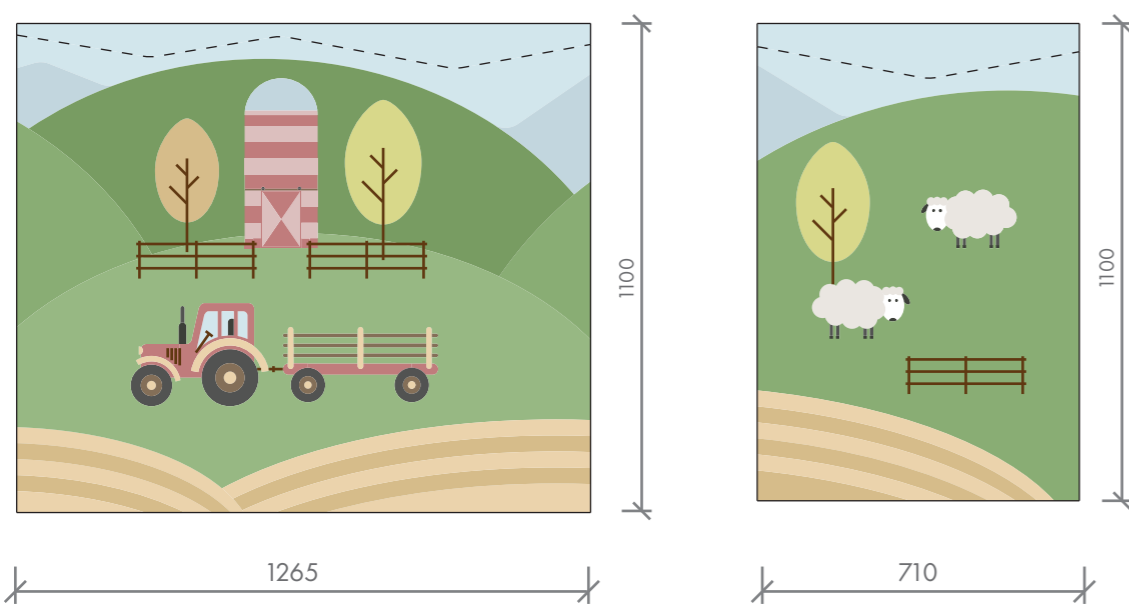

OBKLADY - PODKLADY PRO NACENĚNÍ TISKU

POKOJ 102-03 - TÉMA VE VZDUCHU

tisk na mdf | čárkovaná čára značí dělení jednotlivých desek a finální ořez desky

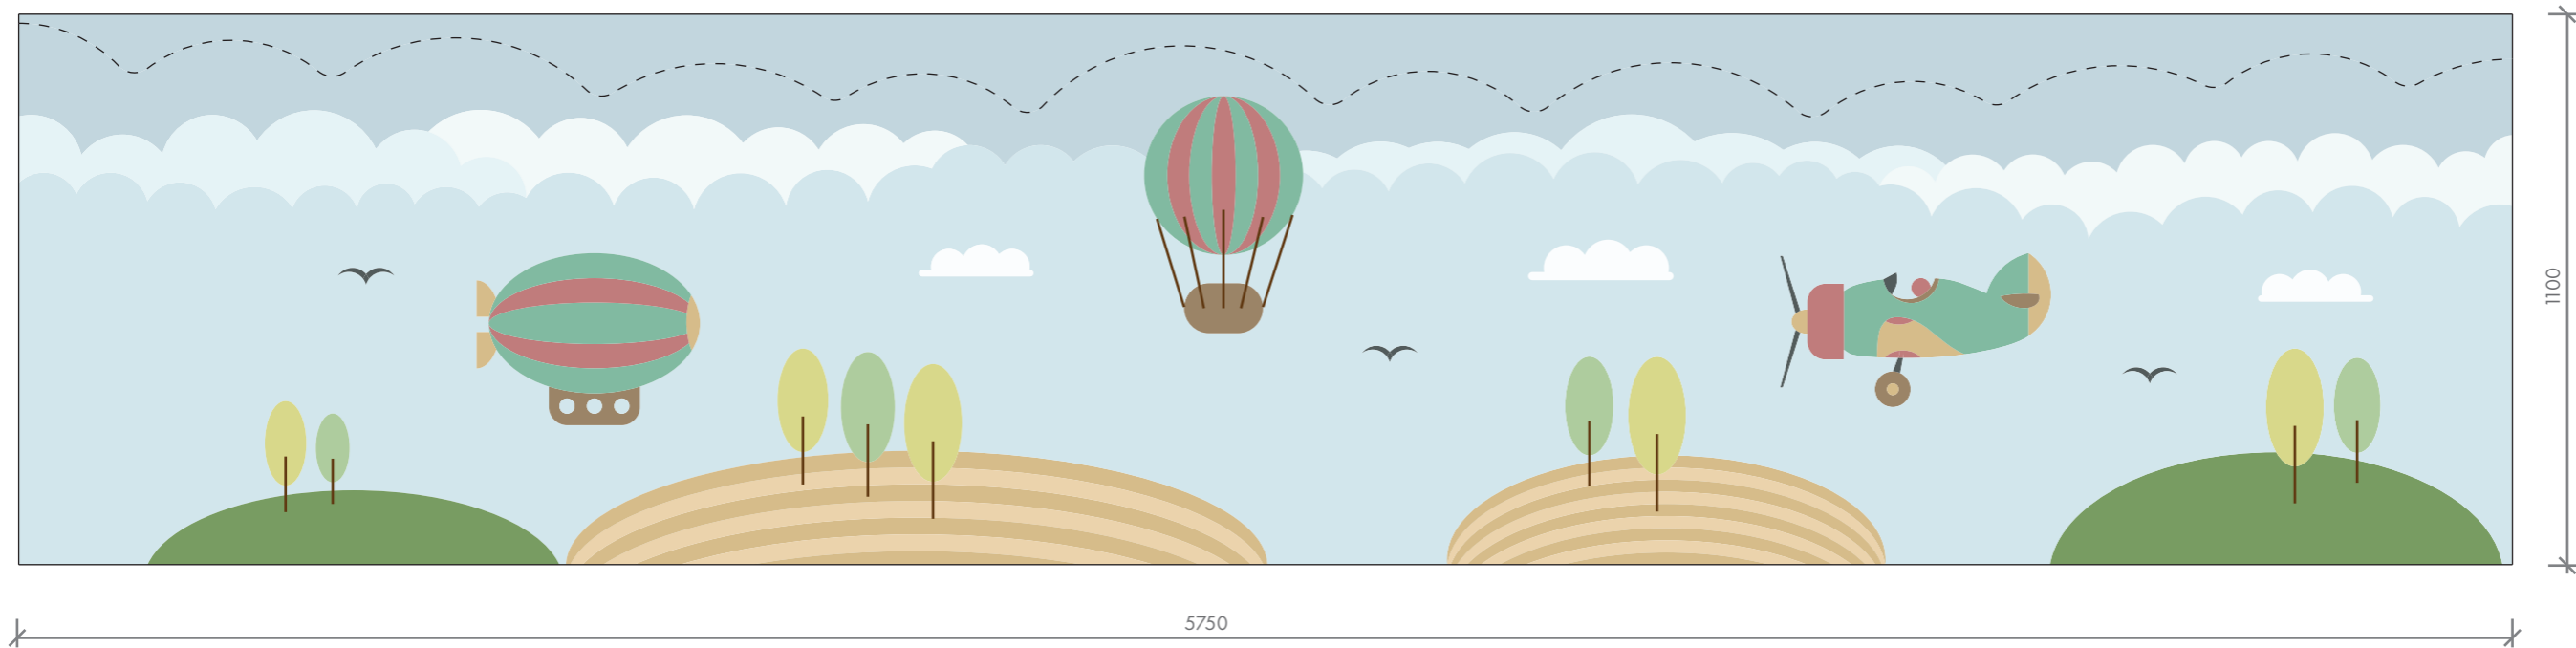

POKOJ 202-01 - TÉMA NA VESNICI

tisk na mdf | čárkovaná čára značí dělení jednotlivých desek a finální ořez desky



OBKLADY - PODKLADY PRO NACENĚNÍ TISKU


POKOJ 202-02 - TÉMA NA FARMĚ II

tisk na mdf | čárkovaná čára značí dělení jednotlivých desek a finální ořez desky



POKOJ 202-03 - TÉMA VE VZDUCHU II


tisk na mdf | čárkovaná čára značí dělení jednotlivých desek a finální ořez desky

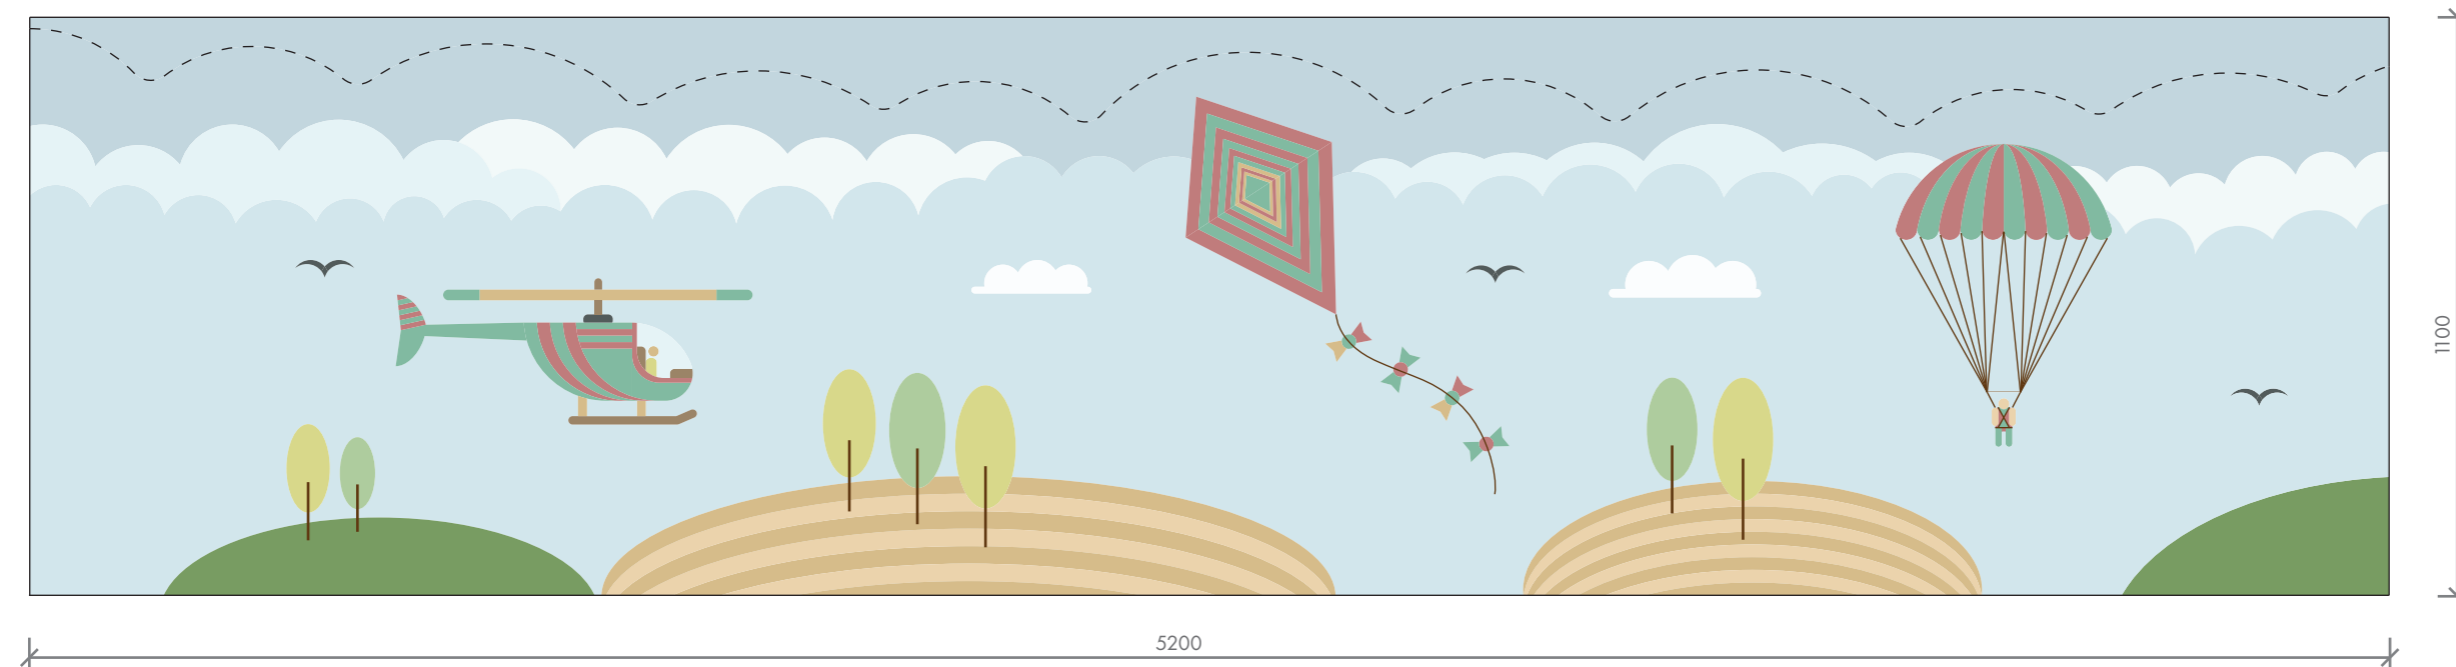

OBKLADY - PODKLADY PRO NACENĚNÍ TISKU


POKOJ 202-62 - TÉMA U LESA

tisk na mdf | čárkovaná čára značí dělení jednotlivých desek a finální ořez desky

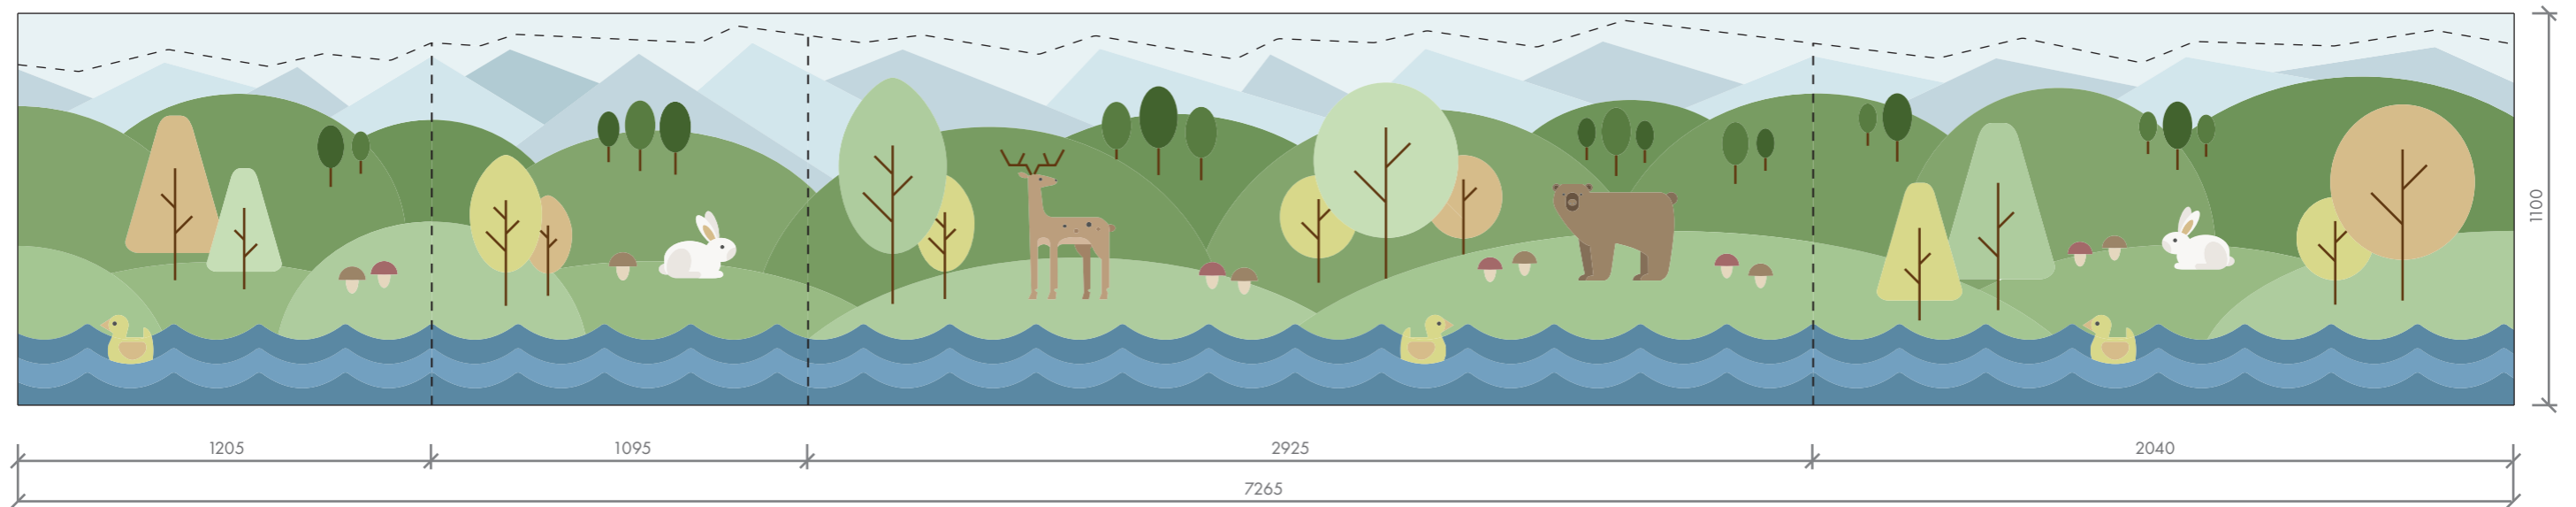

POKOJ 202-63 - TÉMA U VODY


tisk na mdf | čárkovaná čára značí dělení jednotlivých desek a finální ořez desky

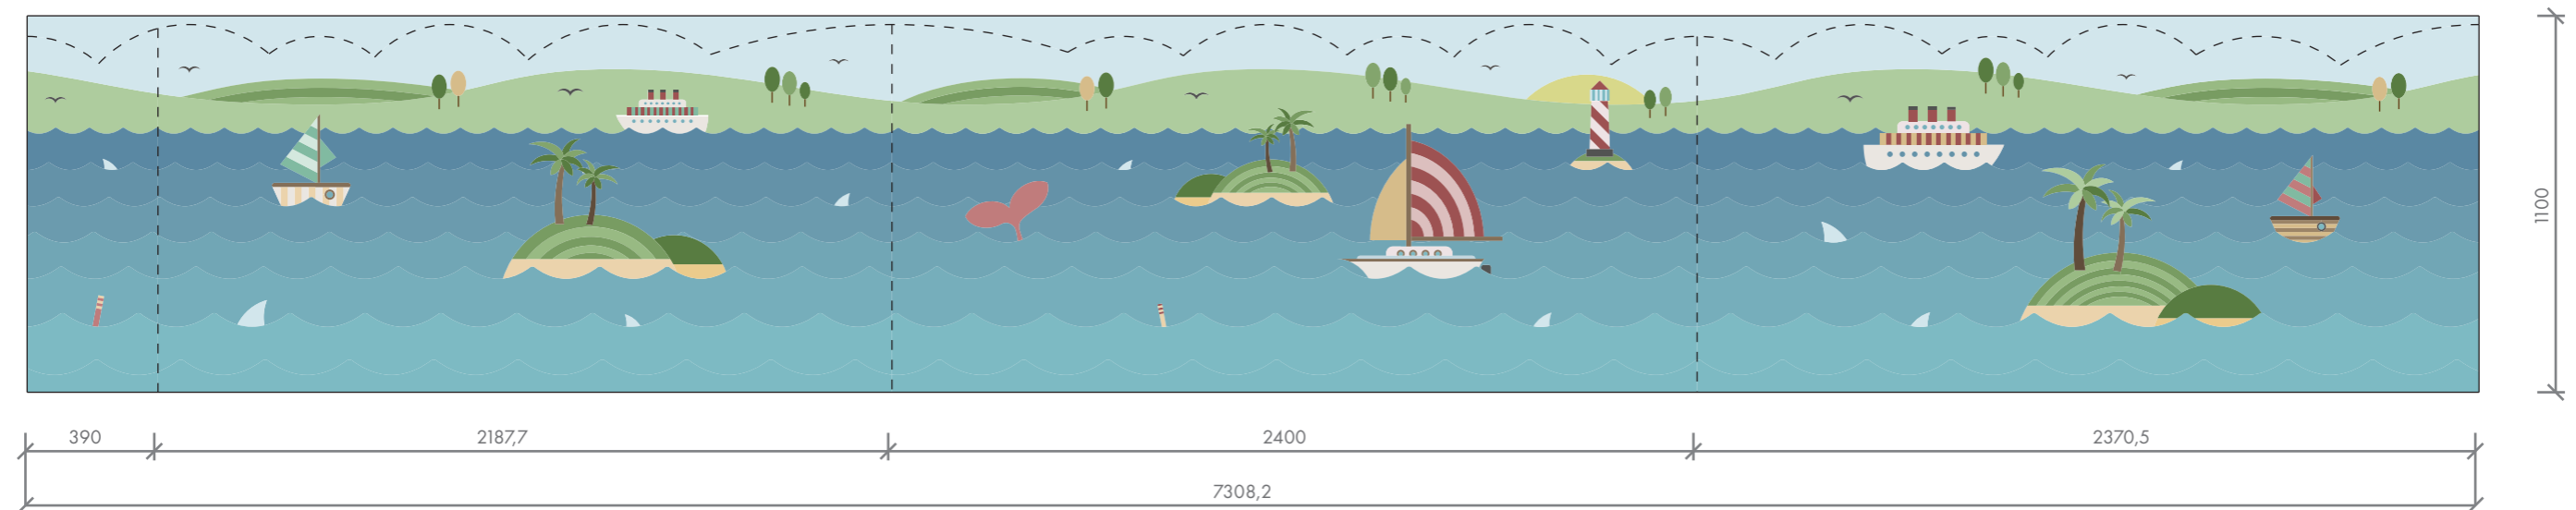

OBKLADY - PODKLADY PRO NACENĚNÍ TISKU


POKOJ 202-64 - TÉMA VODNÍ SVĚT

tisk na mdf | čárkovaná čára značí dělení jednotlivých desek a finální ořez desky

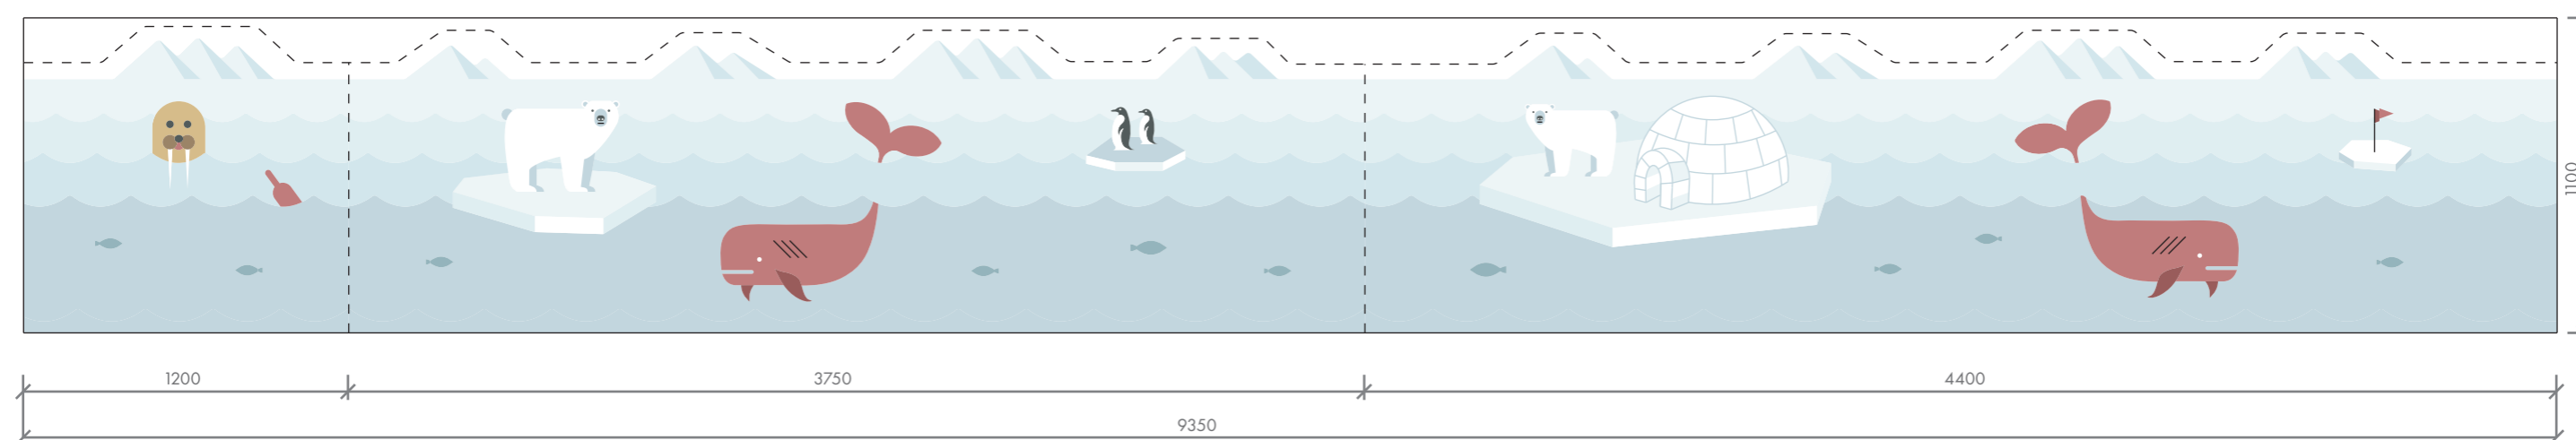


ŠABLONY PRO MALBU NA STĚNU

vyhotoveno pět kusů od každé šablony, plná čára výřez, čárkovaná obrys pevné části (lze upravit dle dohody)

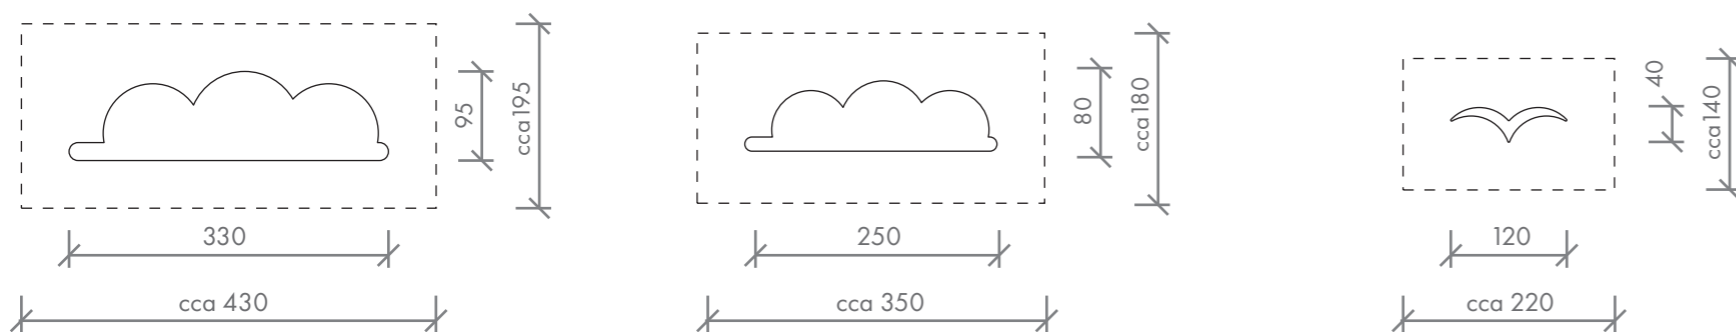

STĚNA

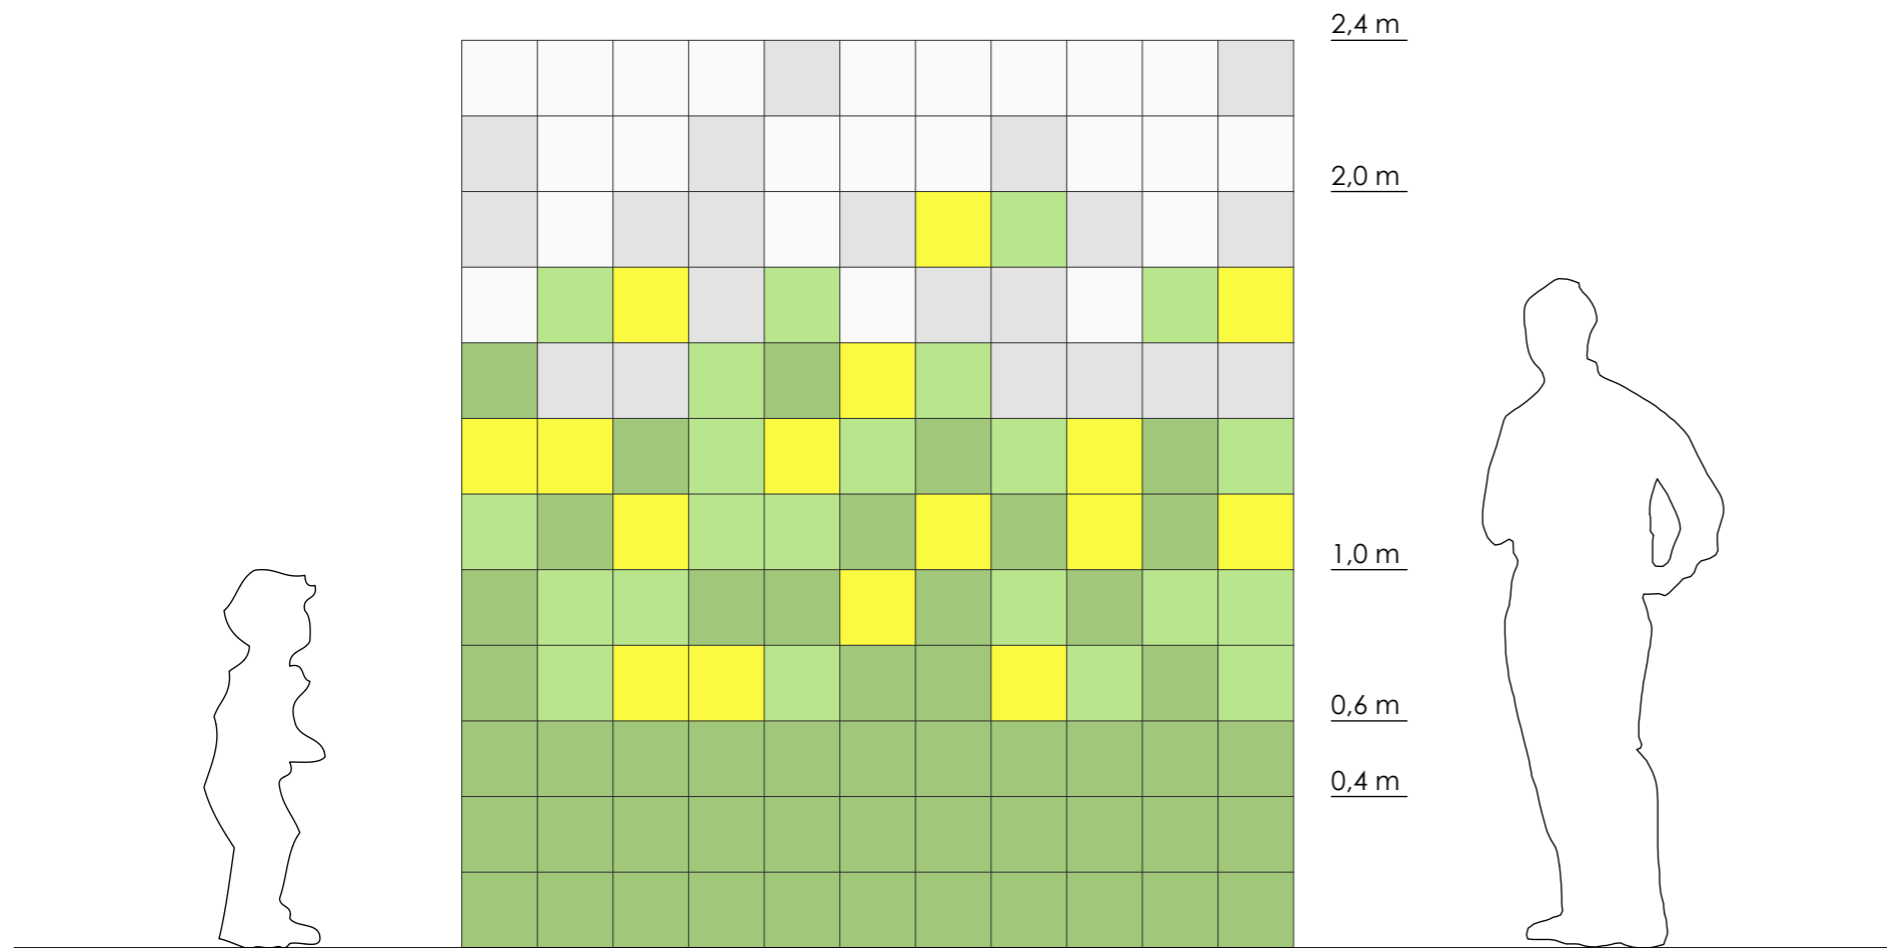


FRAGMENT STĚNY DĚTSKÉ KOUPELNY


řešení A (zelená)

RAKO COLORONE
EN 14411:2012, annex K BIII GL

FORMÁT: 20 x 20 cm

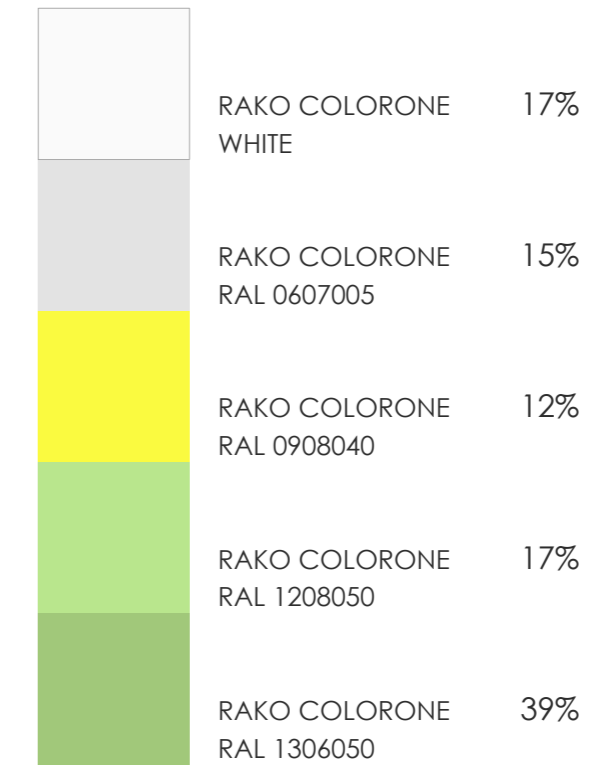

PODLAHA

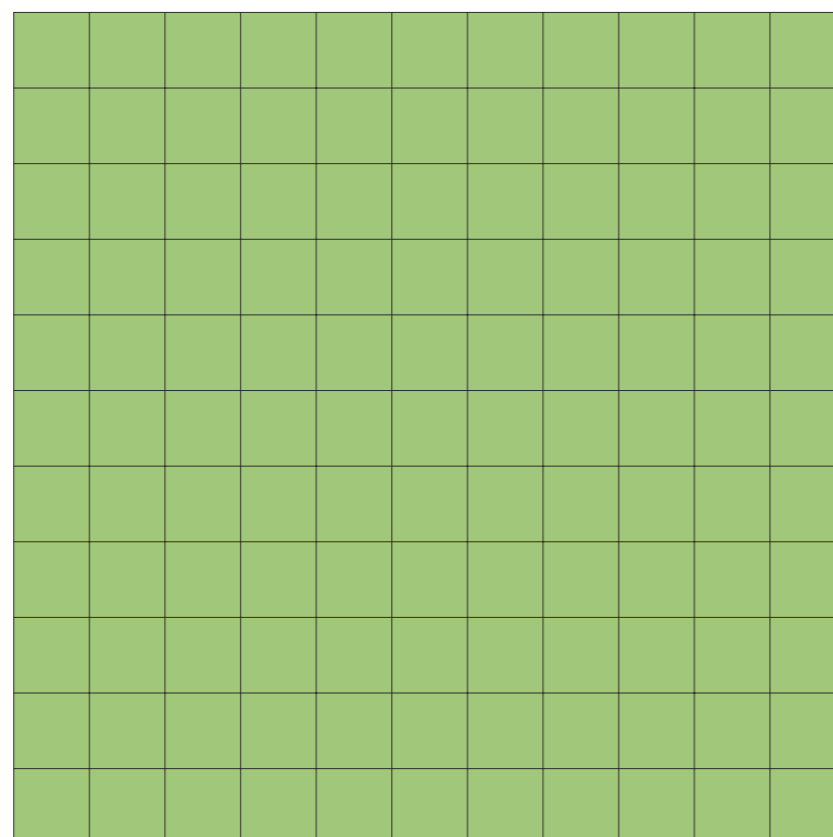


RAKO COLORTWO R9
EN 14411:2012, annex H BIb GL

FORMÁT: 20 x 20 cm



PODLAŽÍ	MÍSTNOST
2.NP	20 6 63
	20 6 64
3.NP	30 6 02
	30 6 03
	30 6 04

STĚNA

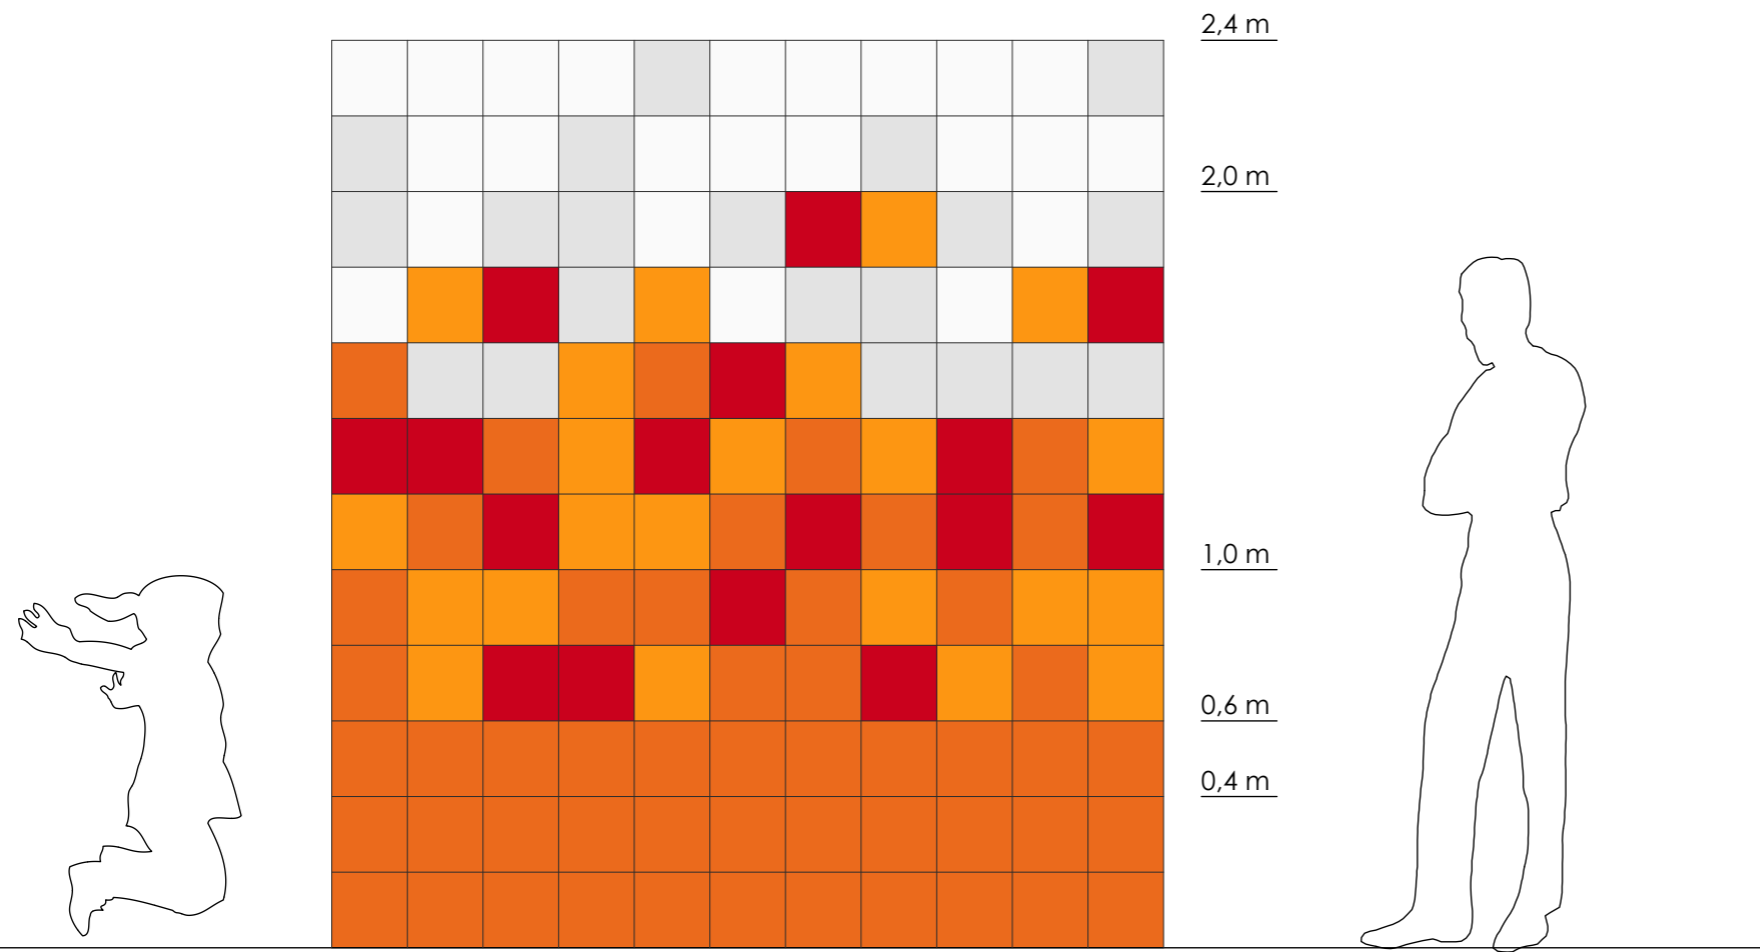


FRAGMENT STĚNY DĚTSKÉ KOUPELNY


řešení B (oranžová)

RAKO COLORONE
EN 14411:2012, annex K BIII GL

FORMÁT: 20 x 20 cm

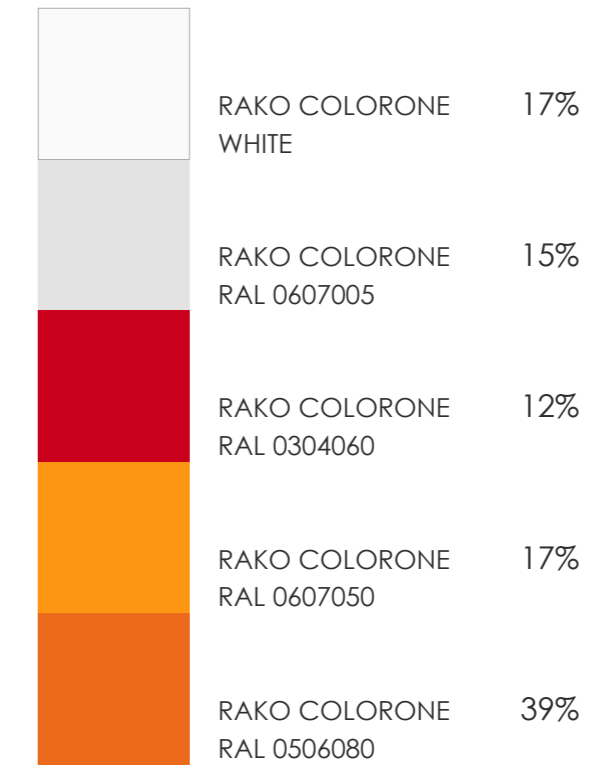


PODLAHA

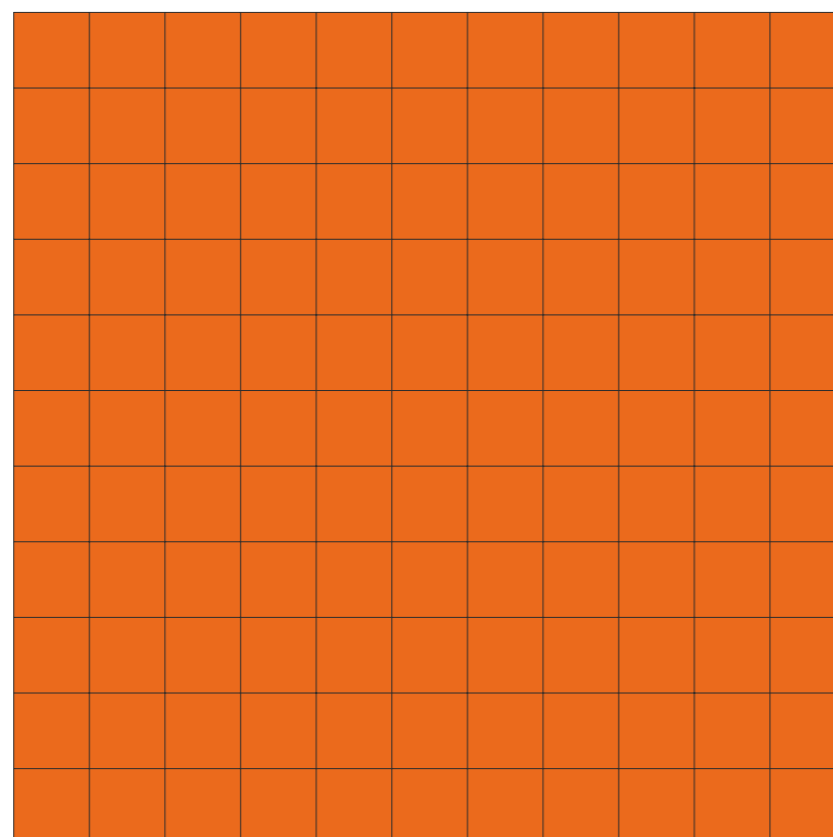


RAKO COLORTWO R9
EN 14411:2012, annex H BIb GL

FORMÁT: 20 x 20 cm

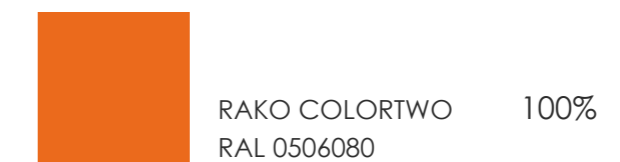

PODLAŽÍ	MÍSTNOST
1.NP	10 6 01
2.NP - JEN KOLEM VANY	20 2 04

STĚNA

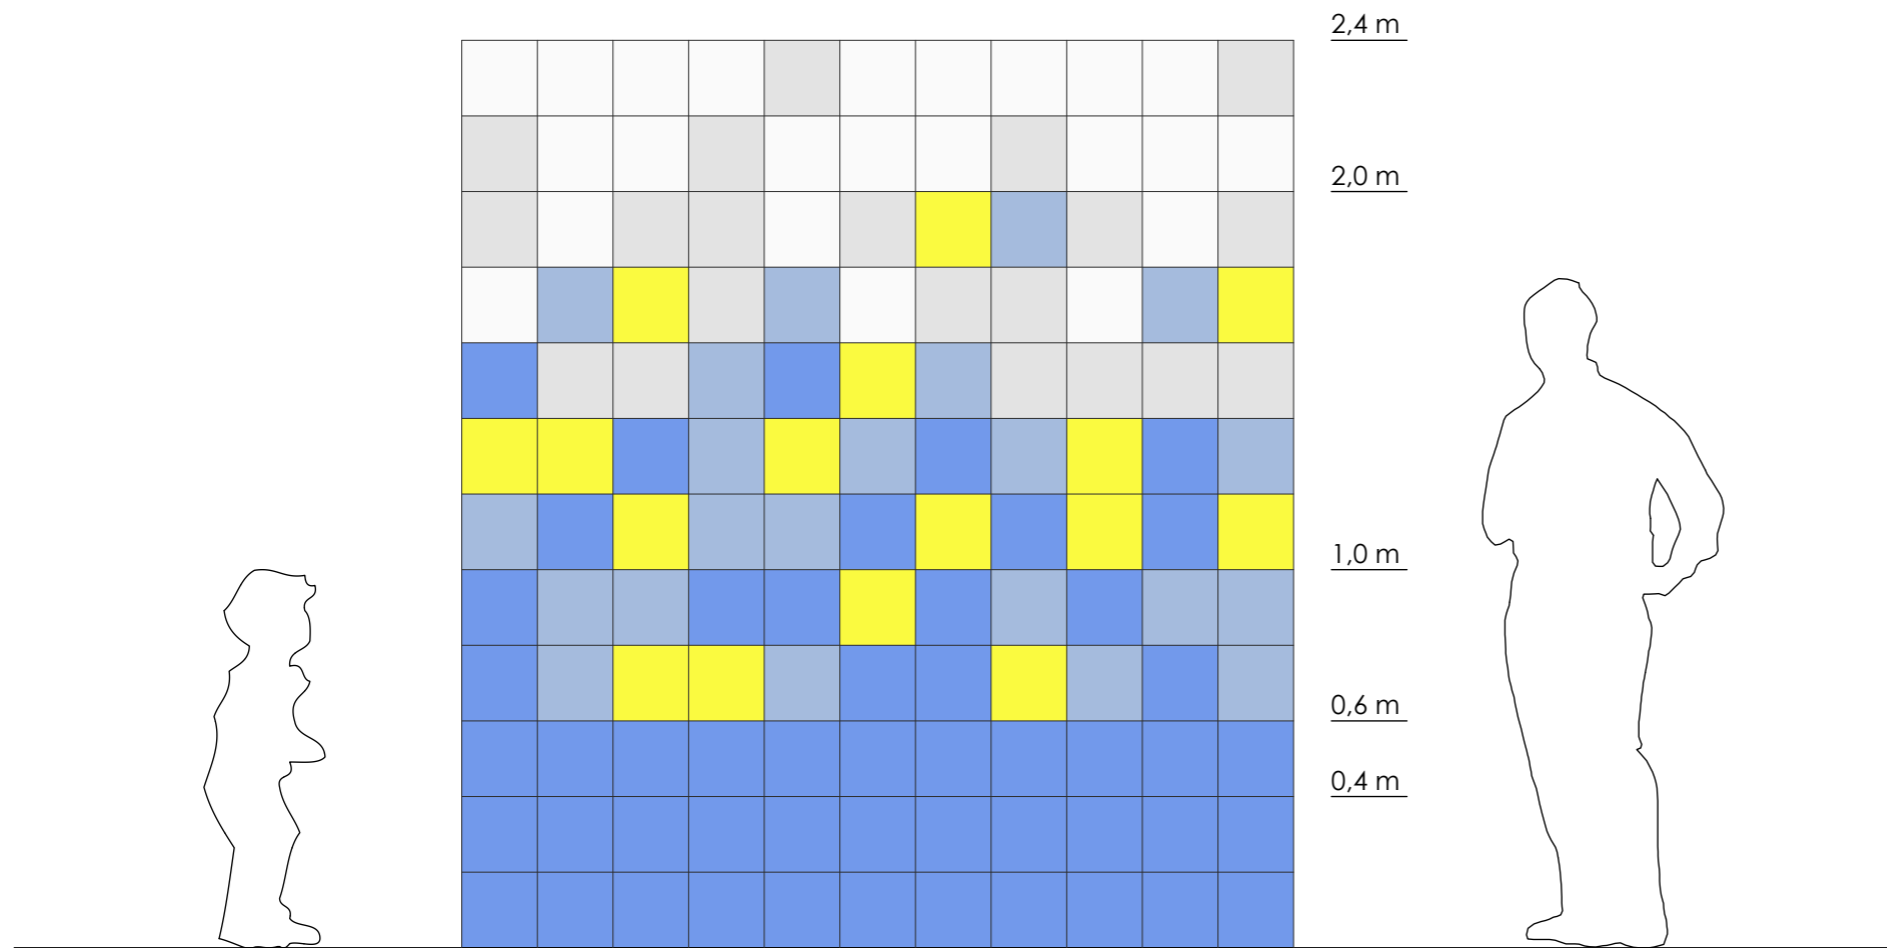


FRAGMENT STĚNY DĚTSKÉ KOUPELNY


řešení C (modrá)

RAKO COLORONE
EN 14411:2012, annex K BIII GL

FORMÁT: 20 x 20 cm

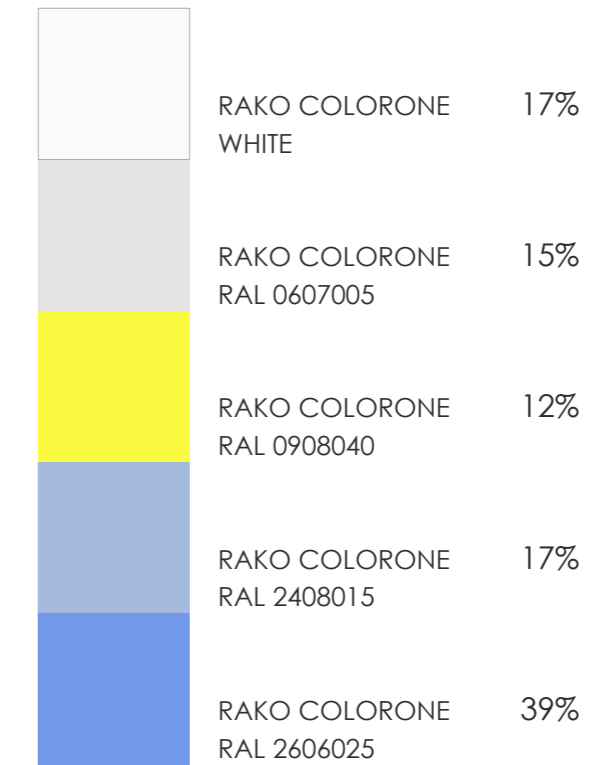


PODLAHA

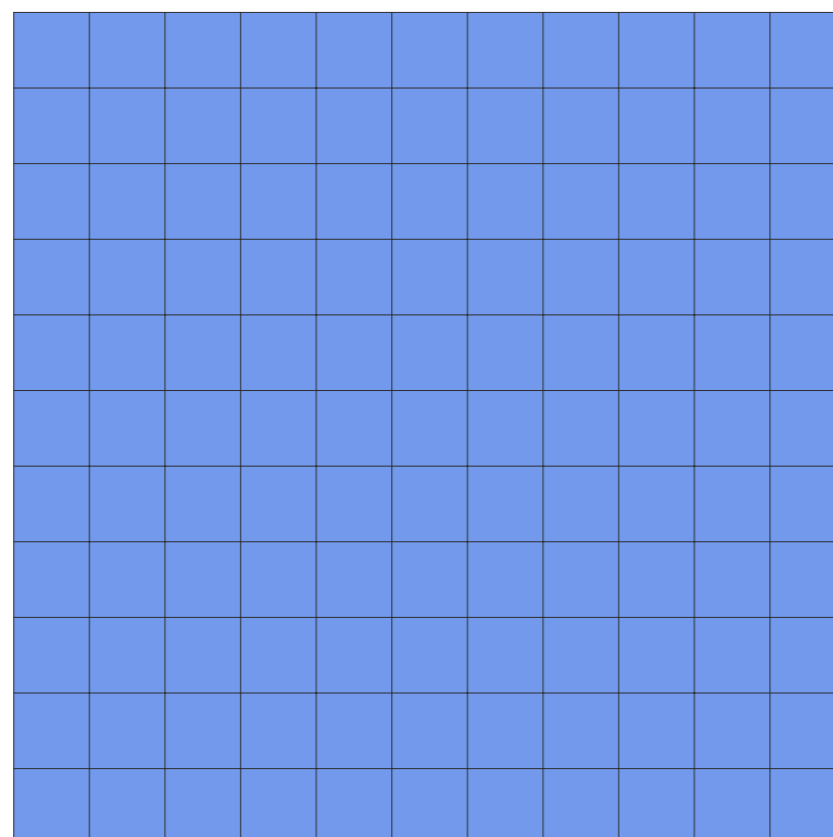


RAKO COLORTWO R9
EN 14411:2012, annex H BIb GL

FORMÁT: 20 x 20 cm

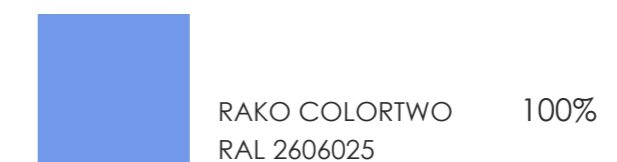

PODLAŽÍ	MÍSTNOST
2.NP	20 6 02
3.NP	30 6 01

STĚNA

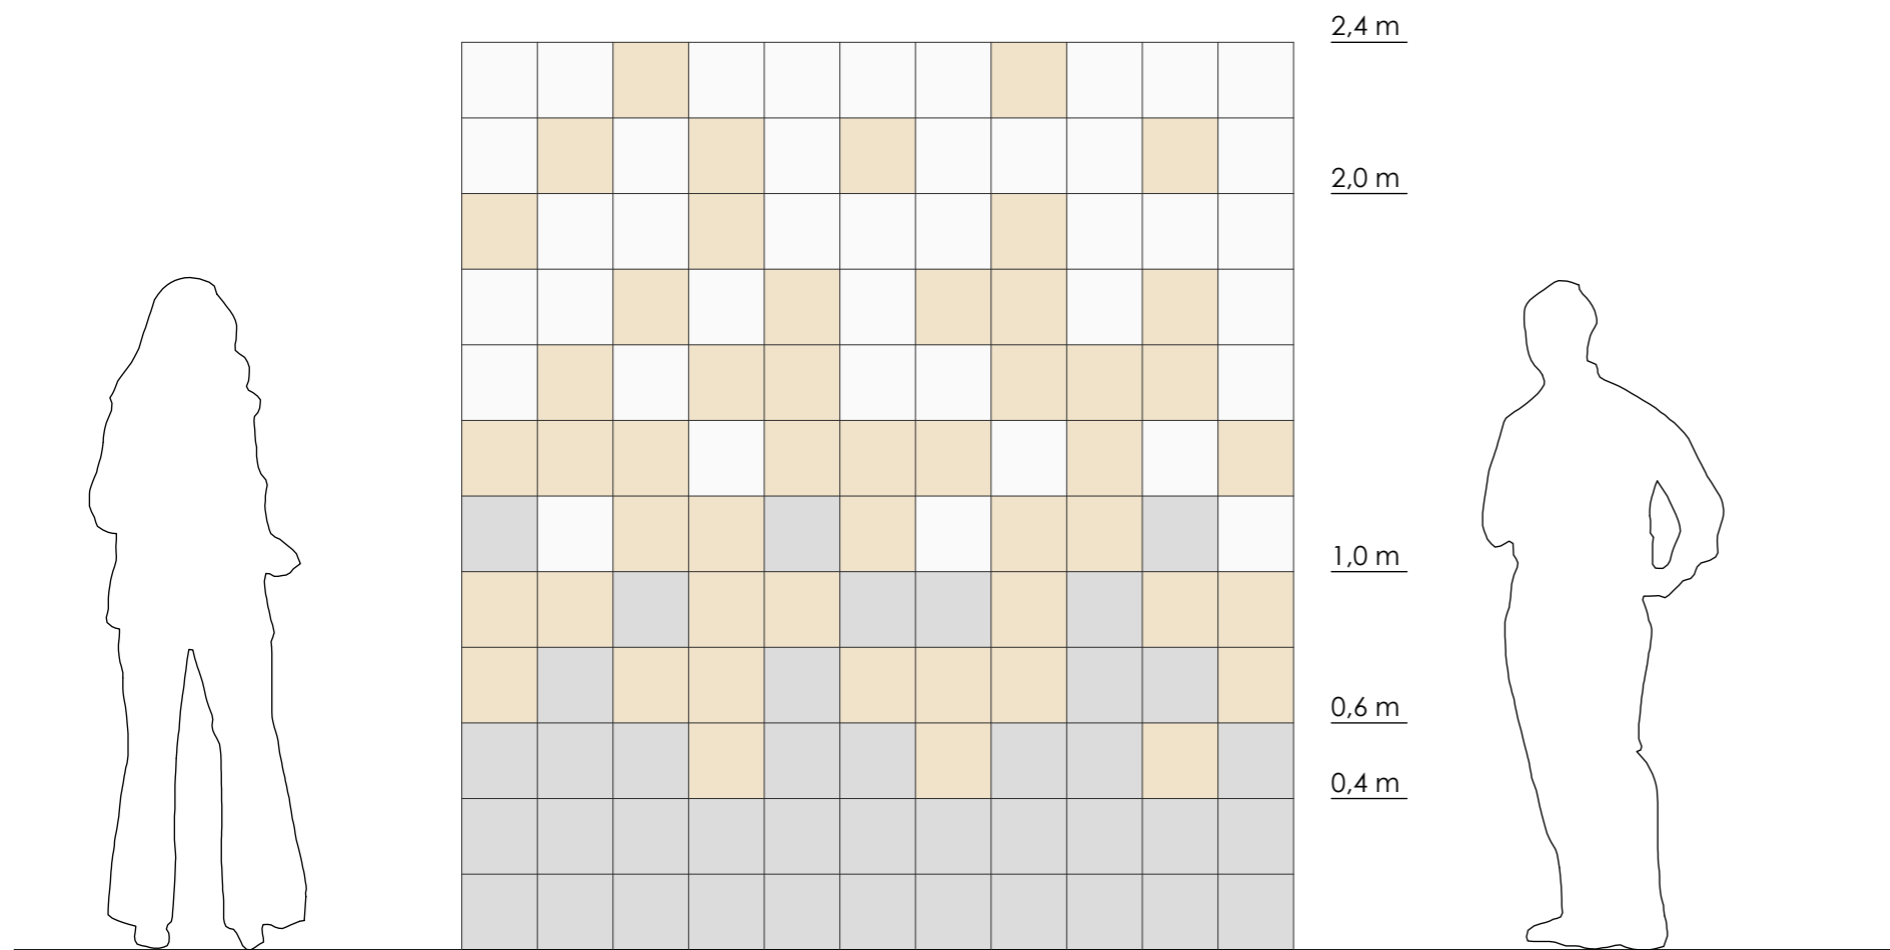


FRAGMENT STĚNY KOUPELNY

řešení D (kávová)


RAKO COLORONE
EN 14411:2012, annex K BIII GL

FORMÁT: 20 x 20 cm

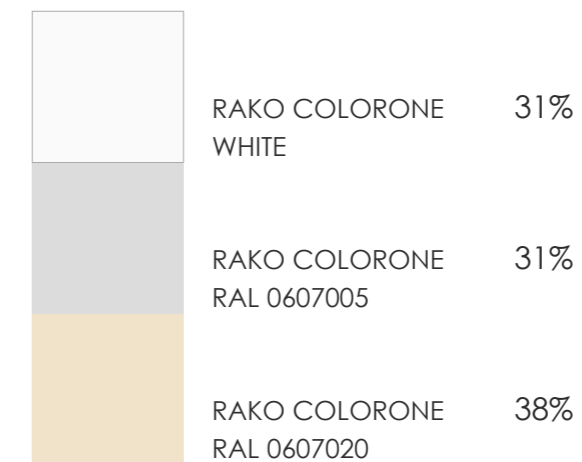


RAKO COLORTWO
EN 14411:2012, annex H BIb GL

FORMÁT: 20 x 20 cm

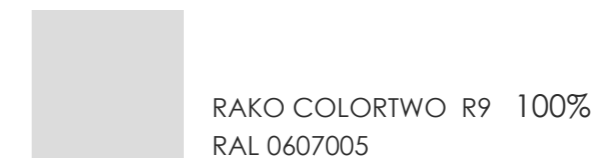

PODLAHA

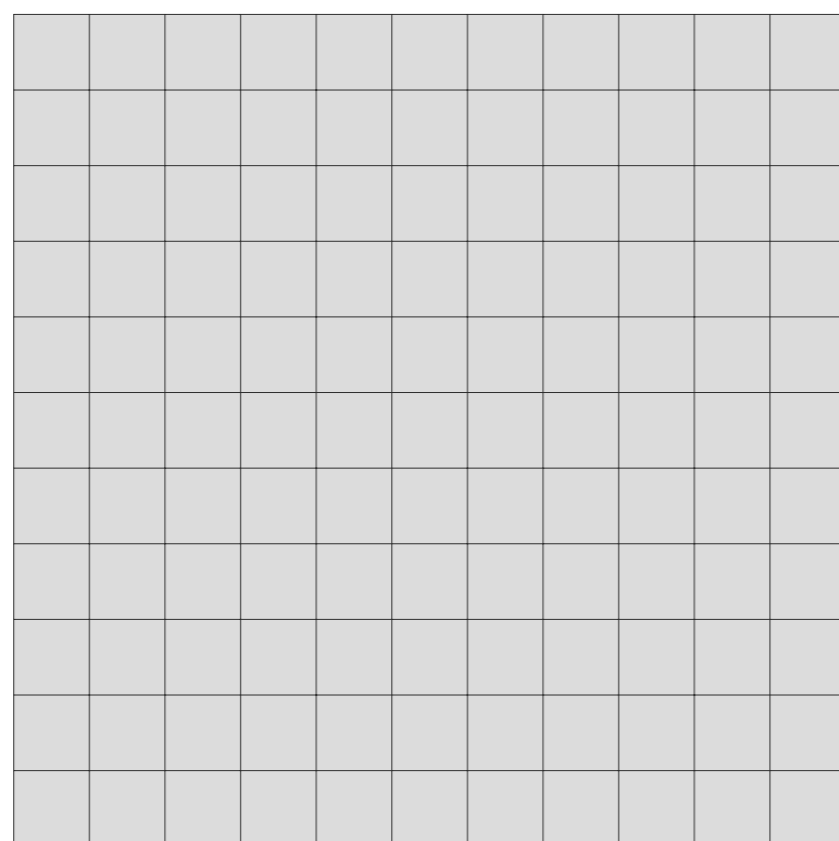

PODLAŽÍ

1.NP	2.NP	3.NP
MÍSTNOST	MÍSTNOST	MÍSTNOST
10 6 03	20 6 03	30 6 61
10 6 04	20 6 04	30 6 63
10 6 05	20 6 05	30 6 64
10 6 61	20 6 61	30 6 65
10 6 62	20 6 62	
10 6 63		
10 6 65		
10 6 66		
10 6 67		

STĚNA



FRAGMENT STĚNY KOUPELNY

řešení E (šedá)

RAKO COLORONE
EN 14411:2012, annex K BIII GL

FORMÁT: 20 x 20 cm



RAKO COLORONE 100%
WHITE

RAKO COLORTWO
EN 14411:2012, annex H BIb GL

FORMÁT: 20 x 20 cm



RAKO COLORTWO R9 100%
RAL 0607005


PODLAŽÍ

1.NP	2.NP	3.NP
MÍSTNOST	MÍSTNOST	MÍSTNOST
10 6 02	20 7 01	30 6 05
10 6 64	20 7 02	30 6 66
10 7 01	20 6 01	
10 7 02	20 3 62	
10 7 03		
10 7 04		
10 7 05		
10 7 06		
10 7 61		
10 8 02		
10 8 03		

POZN.:

V MÍSTNOSTECH, KDE NENÍ PLÁNOVÁN KERAM. OBKLAD,
BUDE PROVEDENA JEN DLAŽBA + SOKL

PODLAHA

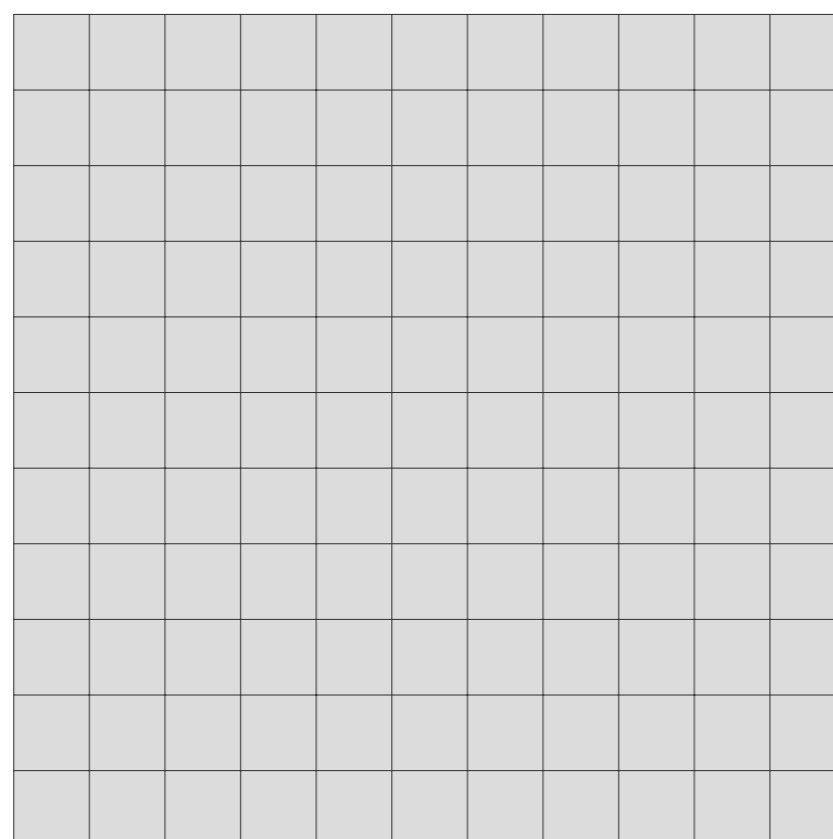





01 02
DVEŘÍ

01
VÝTAH

- stávající nábytek z DC Stránčice
- typový nábytek
- atypický nábytek
- kuchyňky

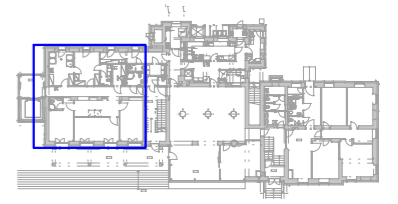


1.NP_1

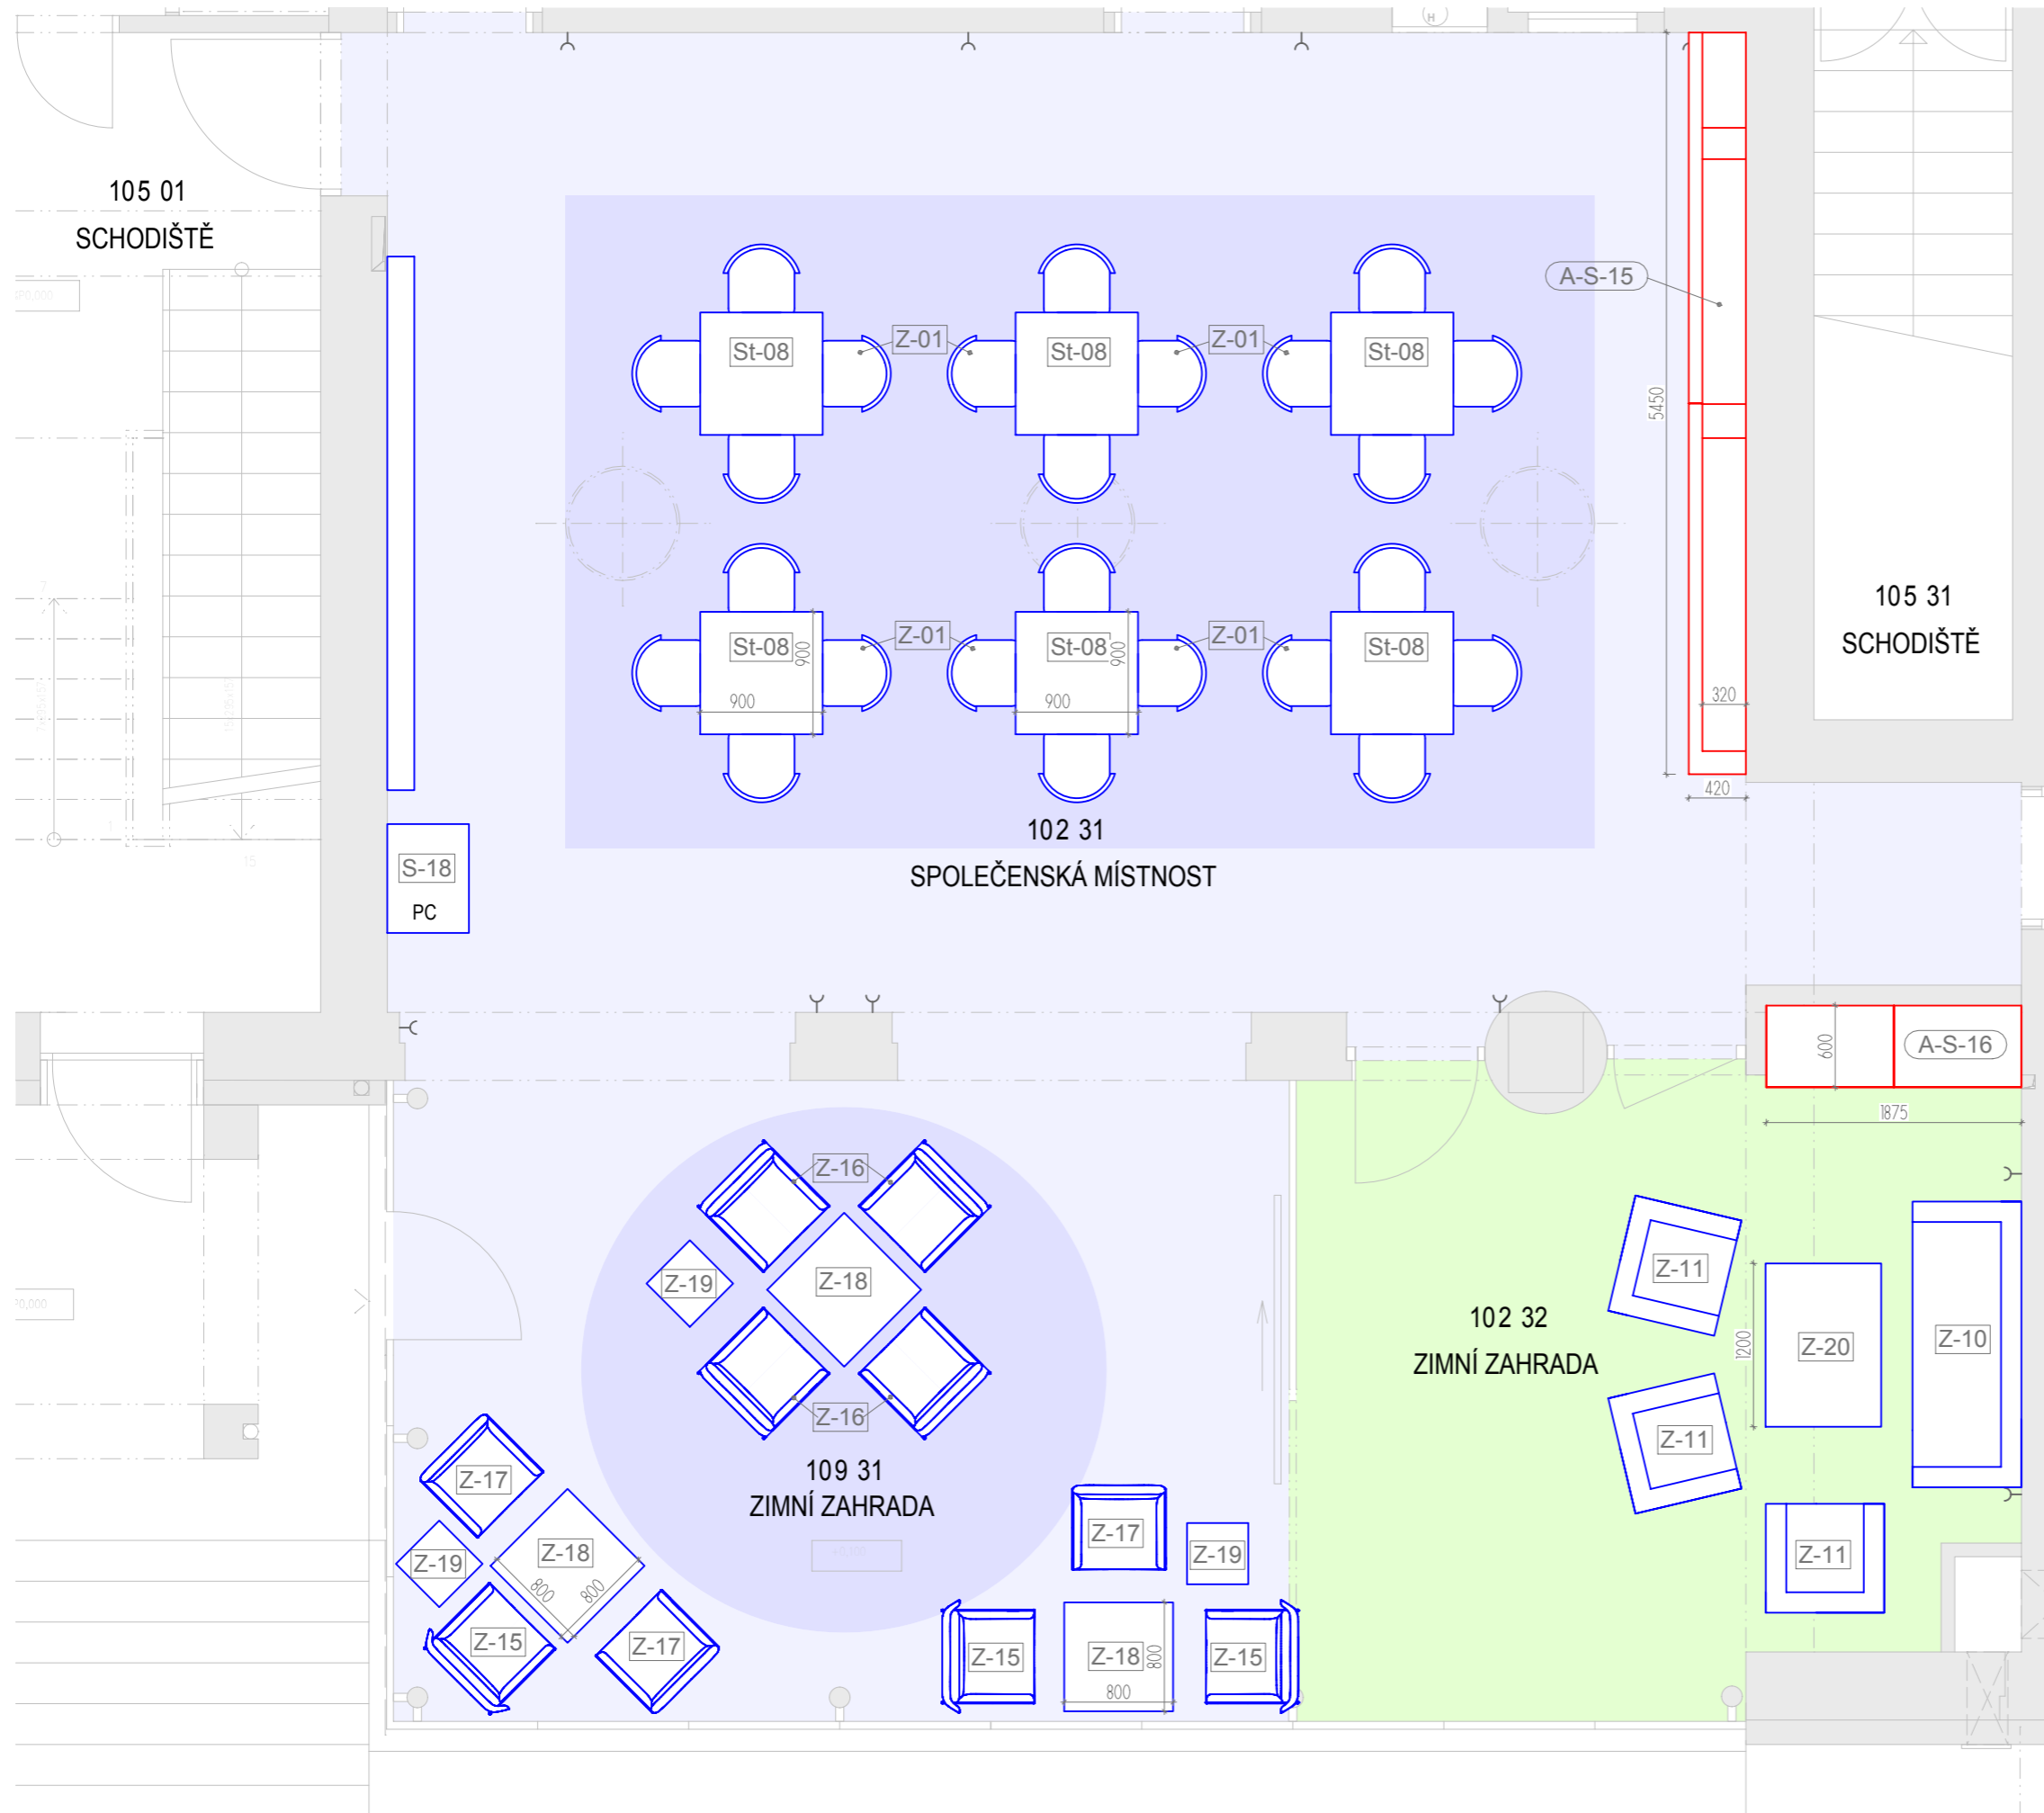


- stávající nábytek z DC Stránčice
- typový nábytek
- atypický nábytek
- kuchyňky

1.NP_2

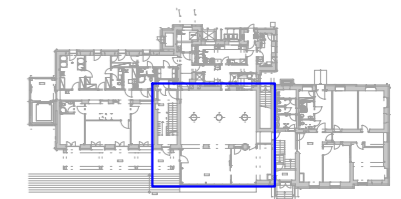




- stávající nábytek z DC Stránčice
- typový nábytek
- atypický nábytek
- kuchyňky

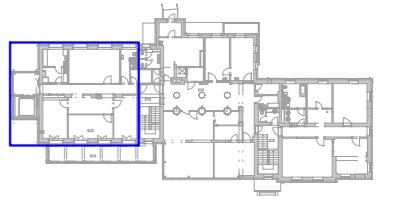



2.NP_1

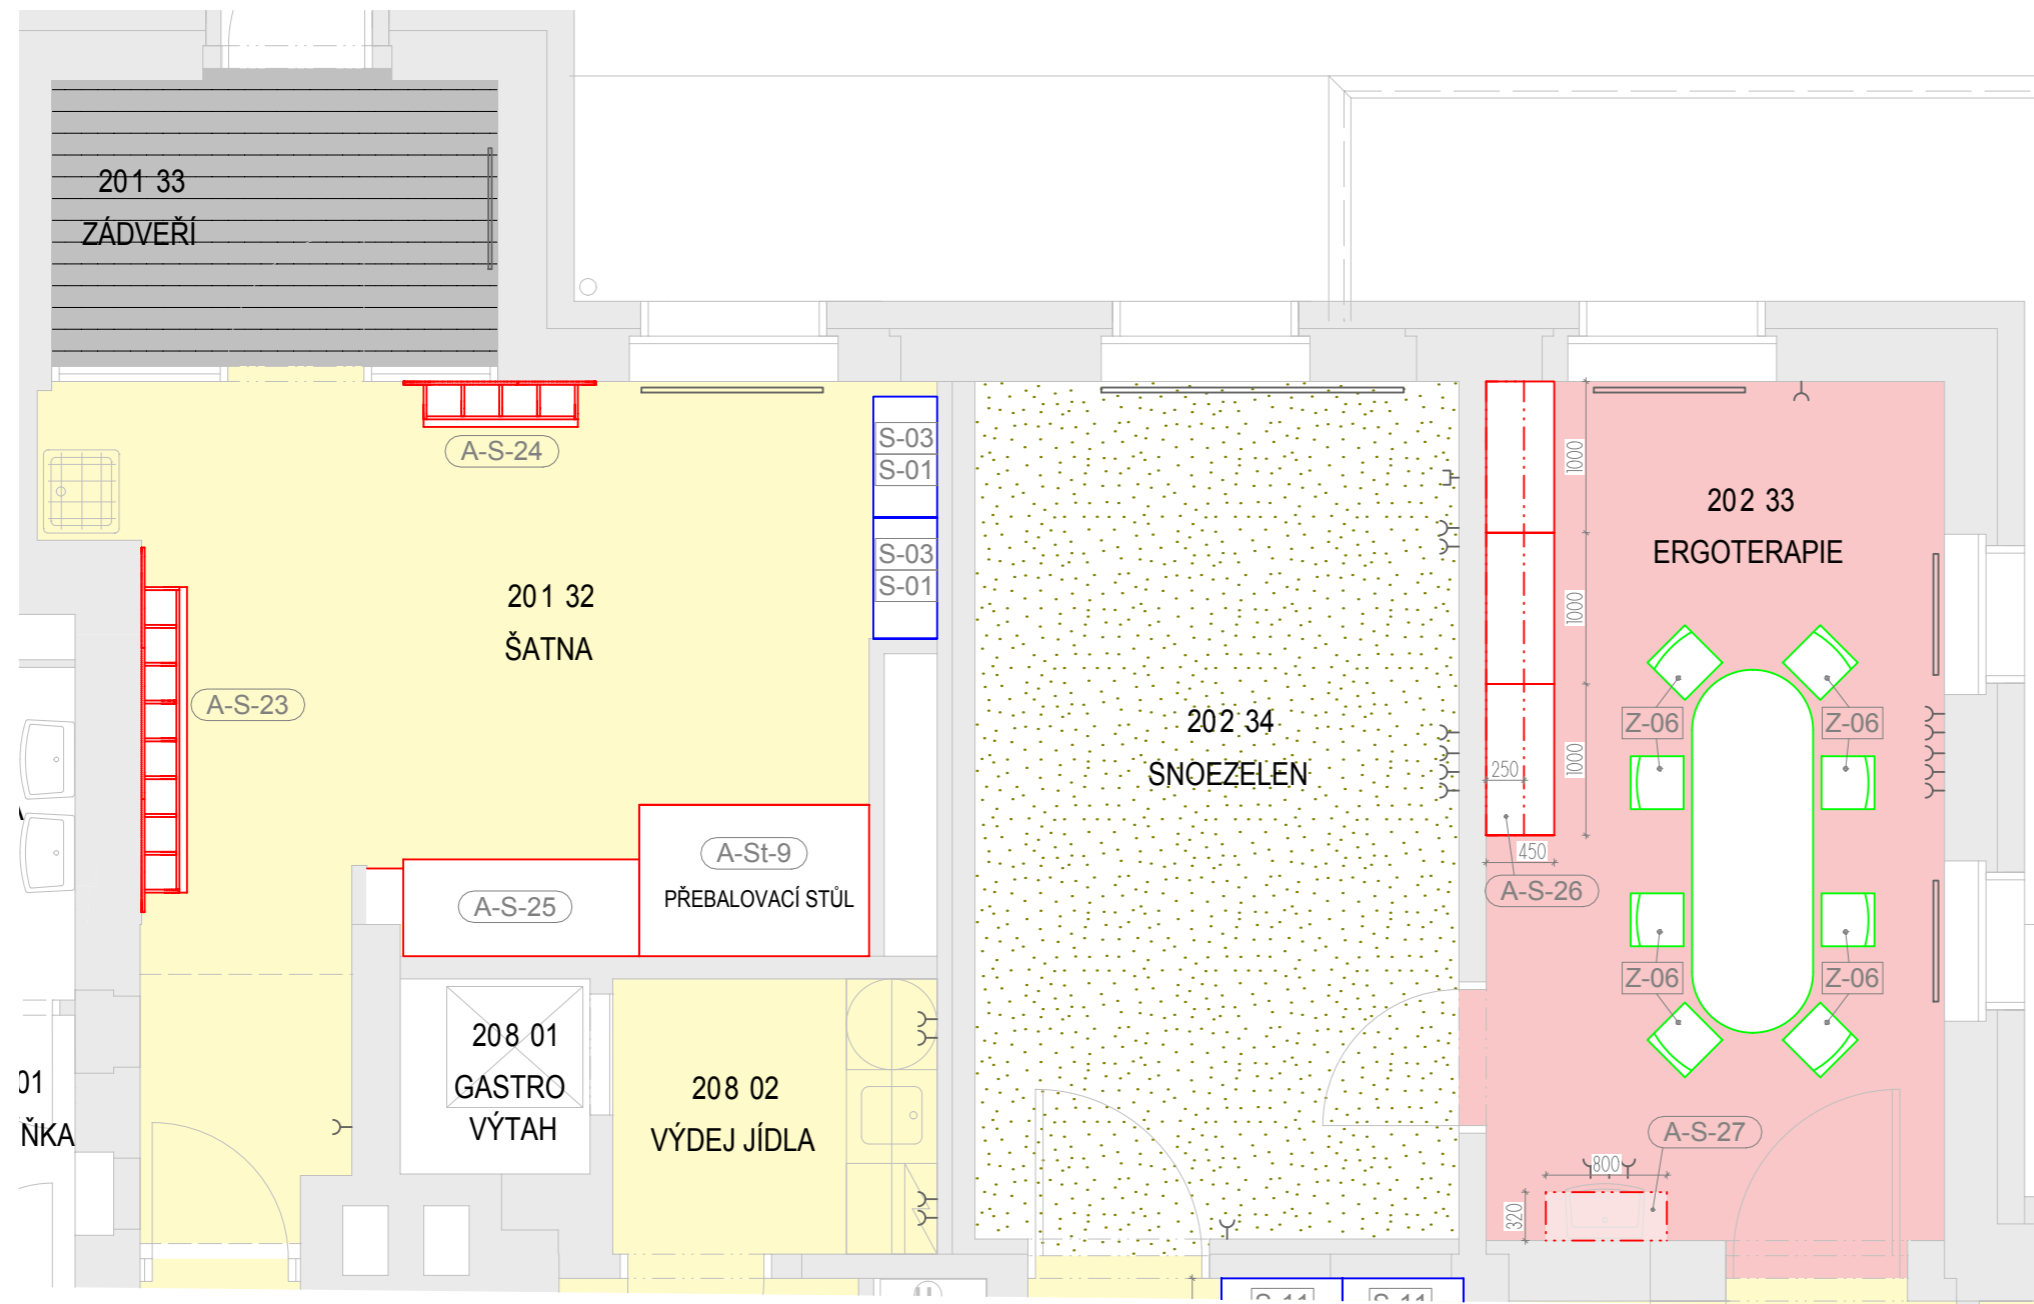


- stávající nábytek z DC Stránčice
- typový nábytek
- atypický nábytek
- kuchyňky

2.NP_2

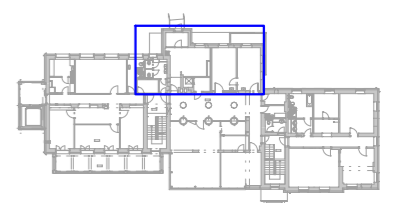

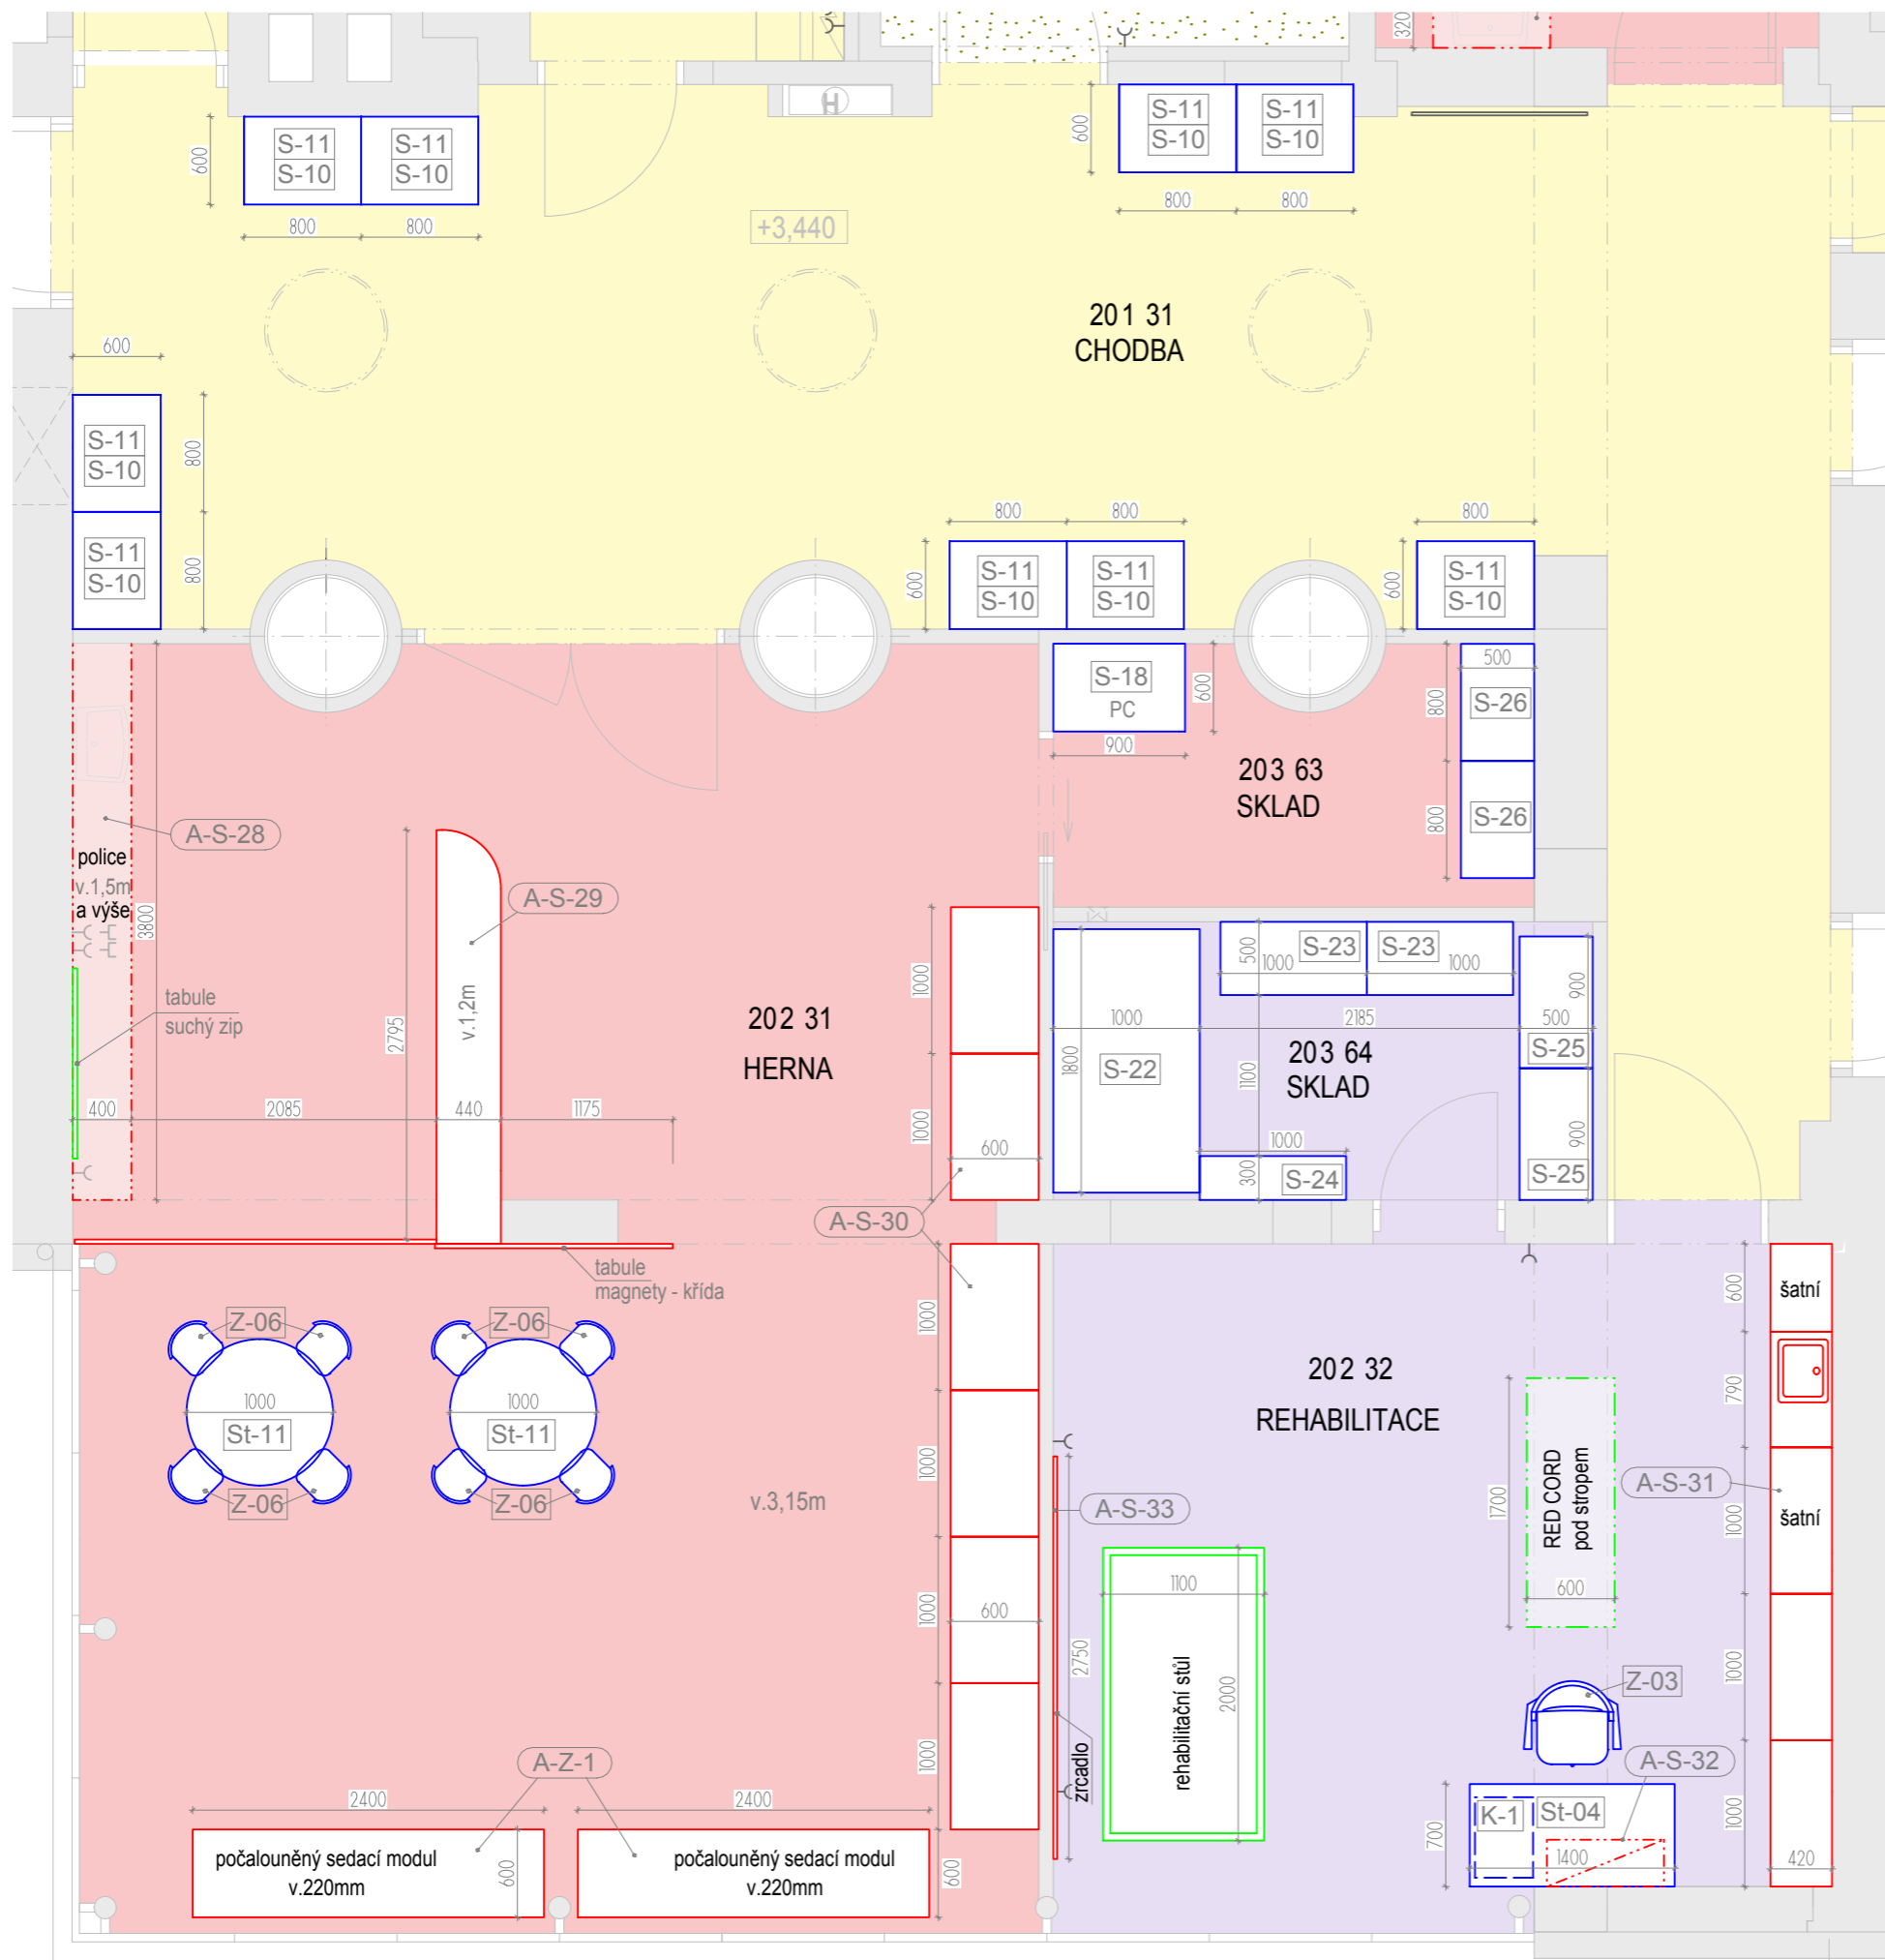

- stávající nábytek z DC Stránčice
- typový nábytek
- atypický nábytek
- kuchyňky

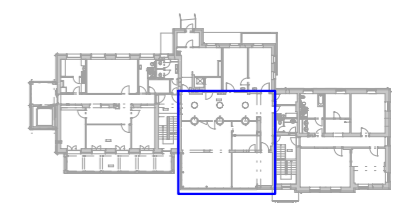


2.NP_3



- stávající nábytek z DC Stránčice
- typový nábytek
- atypický nábytek
- kuchyňky


2.NP_4

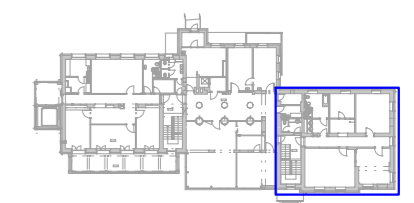




- stávající nábytek z DC Stránčice
- typový nábytek
- atypický nábytek
- kuchyňky

3.NP_1









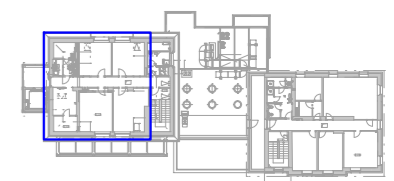












- stávající nábytek z DC Stránčice
- typový nábytek
- atypický nábytek
- kuchyňky

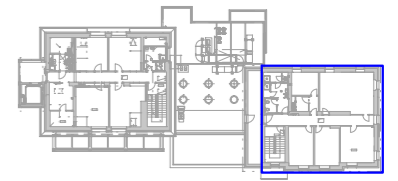

3.NP_2

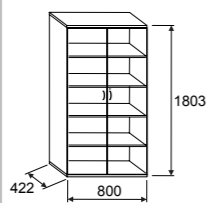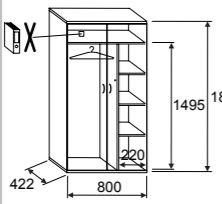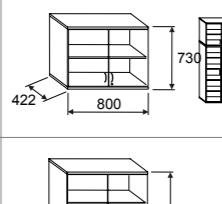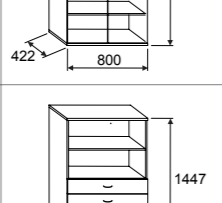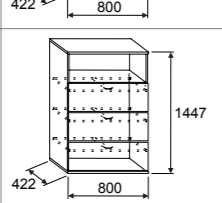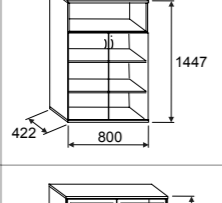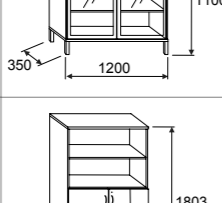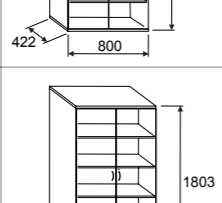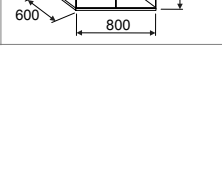		1.NP	2.NP	3.NP	KS	
S-01	Skříň policová s dveřmi uzamykání jednocestným zámkem do pevné police		102 62 KANCELÁŘ 3x	201 32 ŠATNA 2x*** 202 61 SESTERNA 3x 202 04 POKOJ 1x**	302 61 KANCELÁŘ 5x 302 62 KANCELÁŘ 5x	19x
S-02	Skříň šatní s příčkou a policemi - v korpusu skříňě police s výsuvem na ramínka - uzamykání dveří jednocestným zámkem do příčky		102 61 KANCELÁŘ 2x 102 62 KANCELÁŘ 1x 102 63 PRIMÁŘ 2x * 102 64 VYŠETŘ. 1x		302 61 KANCELÁŘ 1x 302 62 KANCELÁŘ 1x	8x
S-03	Skříňový nástavec s dveřmi - uzamykání jednocestným zámkem do dna		102 61 KANCELÁŘ 2x 102 62 KANCELÁŘ 3x 102 63 PRIMÁŘ 5x * 102 64 VYŠETŘ. 1x	201 32 ŠATNA 2x*** 202 61 SESTERNA 3x 202 04 POKOJ 1x**		17x
S-04	Skříň policová s dveřmi - uzamykání jednocestným zámkem do půdy		102 62 KANCELÁŘ 2x			2x
S-05	Skříň policová kombinovaná - 4x zásuvka - nika		102 62 KANCELÁŘ 1x			1x
S-06	Skříň registrová kombinovaná - 3 výsuvné rámy - nika - uzamykání centrálním zámkem splňující GDPR		102 61 KANCELÁŘ 1x			1x
S-07	Skříň policová kombinovaná dveře / nika - uzamykání jednocestným zámkem do pevné police		102 61 KANCELÁŘ 1x			1x
S-08	Skříň policová se skleněnými dveřmi rám AL ELOX dezén H3734 OŘECH DIJON podnož RAL 9006		102 63 PRIMÁŘ 1x *			1x
S-09	Skříň policová kombinovaná dveře / nika - uzamykání jednocestným zámkem do pevné police		102 63 PRIMÁŘ 2x *			2x
S-10	Skříň policová s dveřmi - uzamykání jednocestným zámkem do pevné police		101 62 CHODBA 6x	201 31 CHODBA 9x	302 01 POKOJ 1x 302 02 POKOJ 2x 302 03 POKOJ 1x 302 04 POKOJ 1x 302 63 PERSONÁL 1x	21x

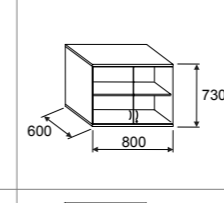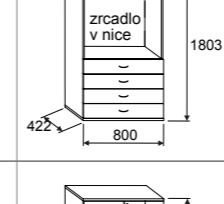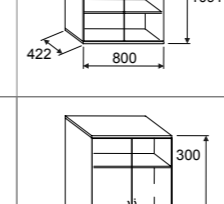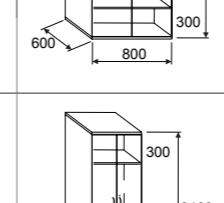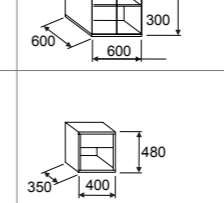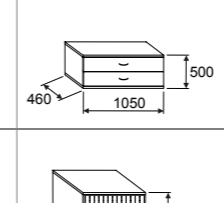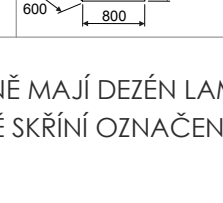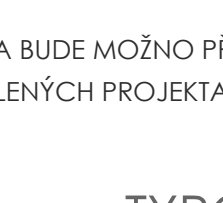		1.NP	2.NP	3.NP	KS	
S-11	Skříňový nástavec s dveřmi - uzamykání jednocestným zámkem do dna		101 62 CHODBA 6x	201 31 CHODBA 9x		15x
S-12	Skříň kombinovaná - 4x zásuvka - nika - v nice přilepeno zrcadlo		102 63 PRIMÁŘ 1x *			1x
S-13	Skříň policová s dveřmi - uzamykání jednocestným zámkem do půdy		102 61 KANCELÁŘ 1x			1x
S-14	Skříň šatní s dveřmi - uzamykání jednocestným zámkem do pevné police				302 01 POKOJ 2x 302 02 POKOJ 2x 302 03 POKOJ 2x 302 04 POKOJ 2x 302 63 PERSONÁL 2x	10x
S-15	Skříň šatní s dveřmi - uzamykání jednocestným zámkem do pevné police				302 65 ŠATNA 3x 302 66 ŠATNA 31x	34x
S-16	Noční stolek lamino tl.32mm				302 01 POKOJ 2x 302 02 POKOJ 2x 302 03 POKOJ 2x 302 04 POKOJ 2x 302 63 PERSONÁL 2x	10x
S-17	Komoda 2 zásuvky				302 01 POKOJ 1x	1x
S-18	Skříňka PC s roletkou - uzamykání		102 31 SPOL. MÍSTNOST 1x	203 63 SKLAD 1x		2x









VŠECHNY SKŘÍŇE MAJÍ DEZÉN LAMINA KORPUSŮ I DVÍŘEK H1615 TŘEŠEŇ VERONA
- KROMĚ SKŘÍŇÍ OZNAČENÝCH *(10263 PRIMÁŘ), KTERÉ MAJÍ: H3734 OŘECH DIJON
**(20204 POKOJ), KTERÉ MAJÍ: U114 ZÁŘIVĚ ŽLUTÁ
***(20132 ŠATNA), KTERÉ MAJÍ: U630 LIMETKOVĚ ZELENÁ

DEZÉNY LAMINA BUDE MOŽNO PŘÍPADNĚ ZMĚNIT DLE REFERENČNÍCH VZORKŮ VÝROBCE
SCHVÁLENÝCH PROJEKTANTEM


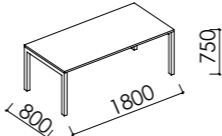
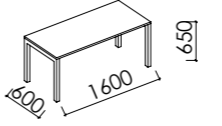

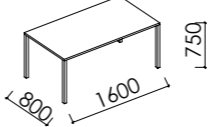
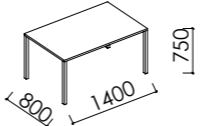
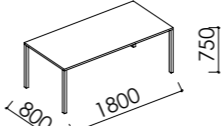
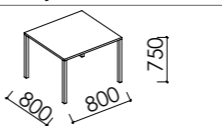

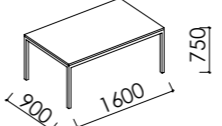
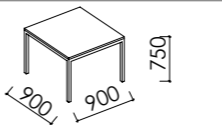
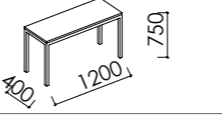

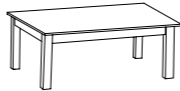

TYPOVÝ NÁBYTEK - SKŘÍŇĚ

DĚTSKÉ CENTRUM CHOČERADY | NÁVRH INTERIÉRU | 6/2018
TYPOVÝ NÁBYTEK
TYPOVÉ SKŘÍŇĚ


MOA
studio moa

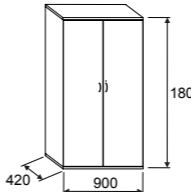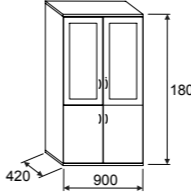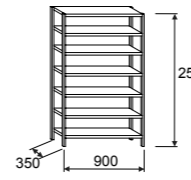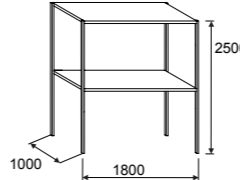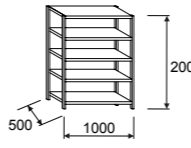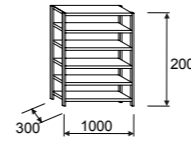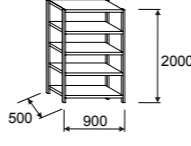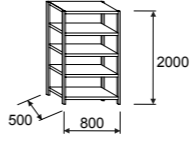		1.NP	2.NP	3.NP	KS
S-19	Kartotéka plechová 	102 64 VYŠETŘOVNA 1x			1x
S-20	Lekárna plechová částečně prosklená 	102 64 VYŠETŘOVNA 1x			1x
S-21	Regál ocelový na šanony 			306 62 SKLAD 23x	23x
S-22	Regál ocelový paletový 		203 64 SKLAD 1x		1x
S-23	Regál ocelový v.police po 50 cm 		203 64 SKLAD 2x		2x
S-24	Regál ocelový v.police po 30 cm 		203 64 SKLAD 1x		1x
S-25	Regál ocelový v.police po 50 cm 		203 64 SKLAD 2x		2x
S-26	Regál ocelový 		203 63 SKLAD 2x		2x

TYPOVÝ NÁBYTEK - SKŘÍNĚ A REGÁLY KOV

	STOLY	označ.	rozměry	1.NP	2.NP	3.NP	KS		
CUBIC PLUS	 <p>STOLOVÁ DESKA LTD 18 MM ABS HRANA 2 MM SAMONOSNÁ RÁMOVÁ PODNOŽ BEZ VIDITELNÝCH SPOJŮ PROFILY 60×60 MM/40×40 MM PROVEDENÍ RAL 9006 HLINÍK</p>	<p>DEZÉN DESKY: H3734 OŘECH DIJON</p>	ST-01	1800/800 v.750		102 63 PRIMÁŘ 1x		1x	
			ST-02	1600/600 v.650 PRO PSACÍ STROJ		102 63 PRIMÁŘ 1x		1x	
CUBIC SLIM	 <p>STOLOVÁ DESKA LTD 18 MM ABS HRANA 2 MM SAMONOSNÁ RÁMOVÁ PODNOŽ BEZ VIDITELNÝCH SPOJŮ PROFILY 40×40 MM PROVEDENÍ RAL 9006 HLINÍK</p>	<p>DEZÉN DESKY: H1615 TŘEŠEŇ VERONA</p>	ST-03	1600/800 v.750		102 64 VYŠETŘOVNA 1x 102 61 KANCELÁŘ 1x 102 62 KANCELÁŘ 2x		4x	
			ST-04	1400/800 v.750			202 32 REHABILITACE 1x	302 61 KANCELÁŘ 1x 302 62 KANCELÁŘ 1x	3x
			ST-05	1800/800 v.750				302 02 POKOJ 1x 302 03 POKOJ 1x 302 04 POKOJ 1x 302 63 POKOJ 1x	4x
			ST-06	800/800 v.750		102 62 KANCELÁŘ 1x		302 61 KANCELÁŘ 2x 302 62 KANCELÁŘ 2x	5x
CUBIC	 <p>STOLOVÁ DESKA LTD 18 MM ABS HRANA 2 MM SAMONOSNÁ RÁMOVÁ PODNOŽ BEZ VIDITELNÝCH SPOJŮ PROFILY 40×40 MM REKTIKACE PROVEDENÍ RAL 9006 HLINÍK</p>	<p>DEZÉN DESKY: H1615 TŘEŠEŇ VERONA</p> <p>MODRÁ 2x ORANŽOVÁ 2x LIMETKOVÁ 2x</p> <p>H1615 TŘEŠEŇ VERONA</p>	ST-07	1600/900 v.750				302 64 DENNÍ M. 1x	1x
			ST-08	900/900 v.750 STOL. DESKA UMAKART		102 31 SPOL.MÍSTN. 6x		307 01 SPOL.MÍSTN. 2x	8x
			ST-09	1200/400 v.750 DOPOJIT KE STOLU ST-03		102 61 KANCELÁŘ 1x			1x
FANTASY	 <p>KOSTRY STOLŮ Z MASIVU STOLOVÉ DESKY UMAKART</p>	<p>BARVA DESKY: ZELENÁ(L)</p> <p>MODRÁ(B)</p>	ST-10	1400 /700 v.500 PRAC.STŮL DĚTSKÝ				302 01 POKOJ 1x	1x
			ST-11	∅1000 v.530 PRAC.STŮL DĚTSKÝ POVRCH UMAKART NÁKLÍŽEK BUK ZAKULACENÝ DŘEVĚNÉ NOHY			202 31 HERNA 2x		2x

ZÁSUVKOVÉ KONTEJNERY

		K-1	550/397 v.585 ZÁSUVK. KONTEJNER LTD 3 ZÁSUVKY ZAMYKATELNÝ		102 04 SESTERNA 2x 102 61 KANCELÁŘ 1x 102 62 KANCELÁŘ 2x 102 63 PRIMÁŘ 1x 102 64 VYŠETŘOVNA 1x	202 05 SESTERNA 2x 202 61 SESTERNA 2x 202 32 REHABILITACE 1x	302 61 KANCELÁŘ 2x 302 62 KANCELÁŘ 2x	16x
--	--	-----	--	---	--	--	--	-----

TYPOVÝ NÁBYTEK-STOLY






VYBRANÉ TYPY NÁBYTKU JSOU MYŠLENY JAKO REFERENČNÍ A SLOUŽÍ JAKO VZOR MINIMÁLNÍHO KVALITATIVNÍHO ZPRACOVÁNÍ.

DEZÉNY LAMINA BUDE MOŽNO PŘÍPADNĚ ZMĚNIT DLE REFERENČNÍCH VZORKŮ VÝROBCE SCHVÁLENÝCH PROJEKTANTEM

DĚTSKÉ CENTRUM CHOČERADY | NÁVRH INTERIÉRU | 6/2018

TYPOVÝ NÁBYTEK
STOLY, KONTEJNERY

MOA
studio moa

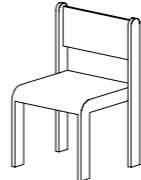			1.NP	2.NP	3.NP	SUMA
Z-01 COM K12H	JÍDELNÍ ŽIDLE PŘEKLIŽKOVÁ BUK CHROM.PODNOŽ STOHOVACÍ OTVOR PRO UCHOPENÍ TEFLONOVÉ KLUZÁKY		102 31 SPOL.MÍSTN. 36x		302 02 POKOJ 2x 302 03 POKOJ 2x 302 04 POKOJ 2x 302 63 POKOJ 2x 302 64 DENNÍ M. 5x 307 01 SPOL.MÍSTN. 8x	57x
Z-02 COM CTH	VOZÍK NA STOHOVACÍ ŽIDLE NA 12 ŽIDLÍ + COVER		102 31 SPOL.MÍSTN. 1x			1x
Z-03 XENON	KANCELÁŘSKÁ ŽIDLE SÍŤOVÝ OPĚRÁK PODNOŽ ČERNÁ + KOLEČKA SYNCHRO PODRUČKY		102 04 SESTERNA 2x 102 64 VYŠETŘOVNA 2x 102 61 KANCELÁŘ 1x 102 62 KANCELÁŘ 2x	202 05 SESTERNA 2x 202 32 REHABILITACE 1x 202 61 SESTERNA 3x	302 61 KANCELÁŘ 2x 302 62 KANCELÁŘ 2x	17x
Z-04 ACTIVE	KANCELÁŘSKÁ ŽIDLE PODNOŽ CHROM + KOLEČKA SYNCHRO MECHANIKA PODRUČKY VYSOKÉ OPĚRADLO		102 63 PRIMÁŘ 1x			1x
Z-05	LAVICE ŠATNOVÁ 1500/500 v.450				302 66 ŠATNA 4x	4x
Z-06	ŽIDLE ŠKOLKOVÁ VÝŠKA 310mm DŘEVĚNÁ - MASIV CELOMOŘENÁ BARVY-ŽLUTÁ(Y).....4x -ORANŽOVÁ(O)..5x -ZELENÁ(L).....4x -MODRÁ(B).....4x			202 31 HERNA 8x BARVA: 2xB, 2xY, 2xL, 2xO 202 33 ERGOTER. 8x BARVA: 2xB, 2xY, 2xL, 2xO	302 01 POKOJ 1x BARVA: ORANŽOVÁ(O)	17x

TYPOVÉ ŽIDLE

POHOVKY A KŘESLA

		1.NP	2.NP	3.NP	KS
POHOVKA PRO 3 OSOBY SOFTBOX 31 PODNOŽ LEPENÉ DŘEVO BUK H6 VNITŘNÍ ČALOUNĚNÍ A ST10 VNĚJŠÍ ČALOUNĚNÍ B ST9		102 63 PRIMÁŘ 1x 102 32 ZIM.ZAHR. 1x			2x
ČŘESLO SOFTBOX 11 PODNOŽ LEPENÉ DŘEVO BUK H6 VNITŘNÍ ČALOUNĚNÍ A ST10 VNĚJŠÍ ČALOUNĚNÍ B ST9		102 63 PRIMÁŘ 1x 102 32 ZIM.ZAHR. 3x			4x
KONFERENČNÍ STOLEK SOFTBOX S2 DESKA DÝHA HM11 CLASIC OAK PODNOŽ LEPENÉ DŘEVO BUK H6		102 63 PRIMÁŘ 1x			1x
CHIC AIR B20H PODNOŽ GRAPHITE EPO3 VNITŘNÍ ČALOUNĚNÍ SL23 VNĚJŠÍ ČALOUNĚNÍ SL26 SOFTLINE		102 65 ČEKÁRNA 2x			2x
CHIC AIR C20H PODNOŽ GRAPHITE EPO3 VNITŘNÍ ČALOUNĚNÍ SL23 VNĚJŠÍ ČALOUNĚNÍ SL26 SOFTLINE		102 65 ČEKÁRNA 1x			1x
KŘESLO CHIC AIR A11H PODNOŽ GRAPHITE EPO3 VNITŘNÍ ČALOUNĚNÍ ME6 VNĚJŠÍ ČALOUNĚNÍ ME7 MEDLEY		109 31 ZIM.ZAHR. 3x			3x
KŘESLO CHIC AIR A10H PODNOŽ GRAPHITE EPO3 VNITŘNÍ ČALOUNĚNÍ ME6 VNĚJŠÍ ČALOUNĚNÍ ME7 MEDLEY		109 31 ZIM.ZAHR. 4x			4x
KŘESLO CHIC AIR A20H PODNOŽ GRAPHITE EPO3 VNITŘNÍ ČALOUNĚNÍ ME6 VNĚJŠÍ ČALOUNĚNÍ ME7 MEDLEY		109 31 ZIM.ZAHR. 3x			3x




TYPOVÝ NÁBYTEK

VYBRANÉ TYPY NÁBYTKU JSOU MYŠLENY JAKO REFERENČNÍ A SLOUŽÍ JAKO VZOR MINIMÁLNÍHO KVALITATIVNÍHO ZPRACOVÁNÍ
DEZÉNY BUDE MOŽNO PŘÍPADNĚ ZMĚNIT DLE REFERENČNÍCH VZORKŮ VÝROBCE SCHVÁLENÝCH PROJEKTANTEM

DĚTSKÉ CENTRUM CHOČERADY | NÁVRH INTERIÉRU | 6/2018
TYPOVÝ SEDACÍ NÁBYTEK
POHOVKY, KŘESLA

MOA
studio moa

POHOVKY A KŘESLA		1.NP	2.NP	3.NP	KS
KONFERENČNÍ STOLEK CHIC TABLE CS 40 KERAMICKÁ DESKA CER2 PODNOŽ GRAPHITE EPO3	800/800 v.250 	109 31 ZIM.ZAHR. 3x			3x
KONFERENČNÍ STOLEK CHIC TABLE CS 30 KERAMICKÁ DESKA CER2 PODNOŽ GRAPHITE EPO3	450/450 v.560 	109 31 ZIM.ZAHR. 3x			3x
KONFERENČNÍ STOLEK MY TURN DÝHA HM-11 CLASSIC OAK PODNOŽ GRAPHITE EPO3	1200/850 v.300 	102 32 ZIM.ZAHR. 1x			1x
POHOVKA PRO 2 OSOBY VANCOUVER LITE VL2H NOHY CHROM, SATEN ČALOUNĚNÍ NX4				302 01 POKOJ 1x 302 02 POKOJ 1x 302 03 POKOJ 1x 302 04 POKOJ 1x	4x

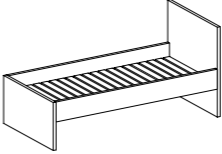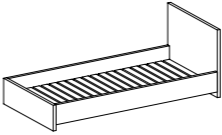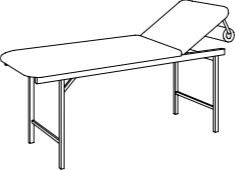POSTELE		1.NP	2.NP	3.NP	KS
POSTEL RÁM + ROŠT LAMELOVÝ +MATRACE LAMINO tl.32mm DEZÉN H1615 TŘEŠEŇ VERONA				302 01 POKOJ 1x 302 02 POKOJ 2x 302 03 POKOJ 2x 302 04 POKOJ 2x 302 63 POKOJ 2x	9x
POSTEL NÍZKÁ RÁM + ROŠT LAMELOVÝ +MATRACE LAMINO tl.32mm DEZÉN H1615 TŘEŠEŇ VERONA				302 01 POKOJ 1x	1x
VYŠETŘOVACÍ LŮŽKO S NÁKLOP. ZÁDOVÝM DÍLEM 65cm S OTVOREM PRO OBLIČEJ NOSNOST 180KG DRŽÁK NA ROLI PAPIR.PODLOŽKY LOŽ.PLOCHA 70/195 VÝŠKA K VRŠKU ČALOUNĚNÍ 75cm		102 64 VYŠETŘOV. 1x			1x

TYPOVÝ NÁBYTEK


VYBRANÉ TYPY NÁBYTKU JSOU MYŠLENY JAKO REFERENČNÍ A SLOUŽÍ JAKO VZOR MINIMÁLNÍHO KVALITATIVNÍHO ZPRACOVÁNÍ.

DEZÉNY BUDE MOŽNO PŘÍPADNĚ ZMĚNIT DLE REFERENČNÍCH VZORKŮ VÝROBCE SCHVÁLENÝCH PROJEKTANTEM

DĚTSKÉ CENTRUM CHOCERADY | NÁVRH INTERIÉRU | 6/2018


TYPOVÝ NÁBYTEK
POHOVKY, POSTELE

MOA
studio moa

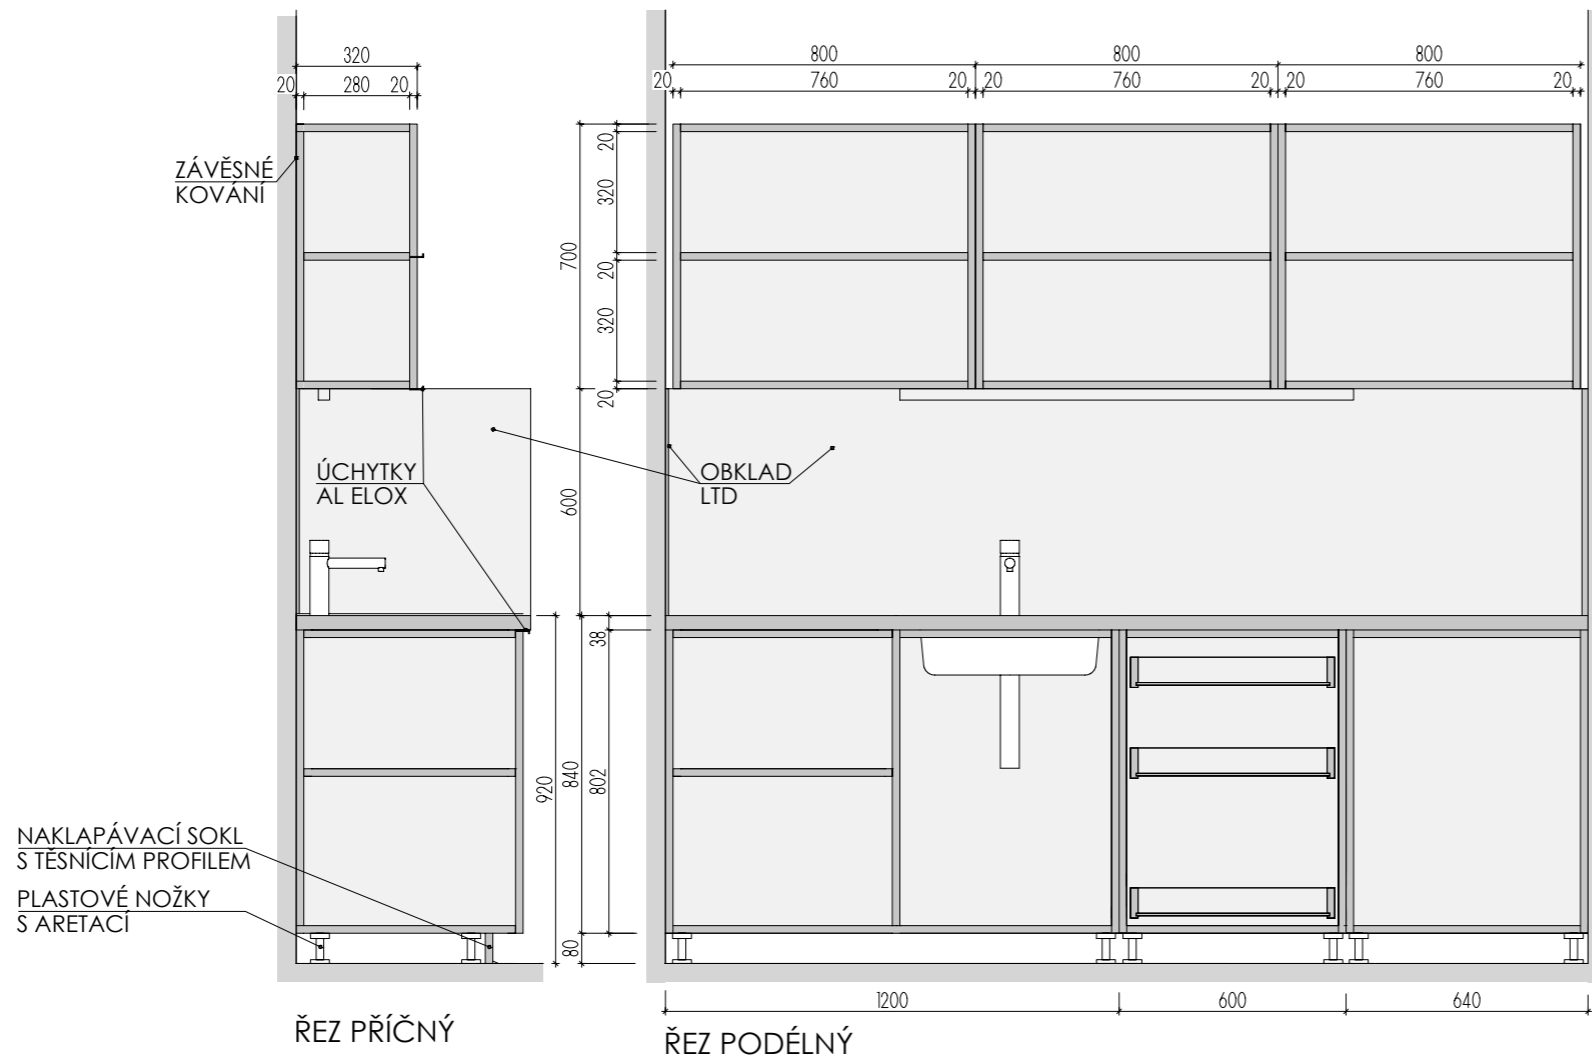



ŘEZ PŘÍČNÝ

ŘEZ PODÉLNÝ

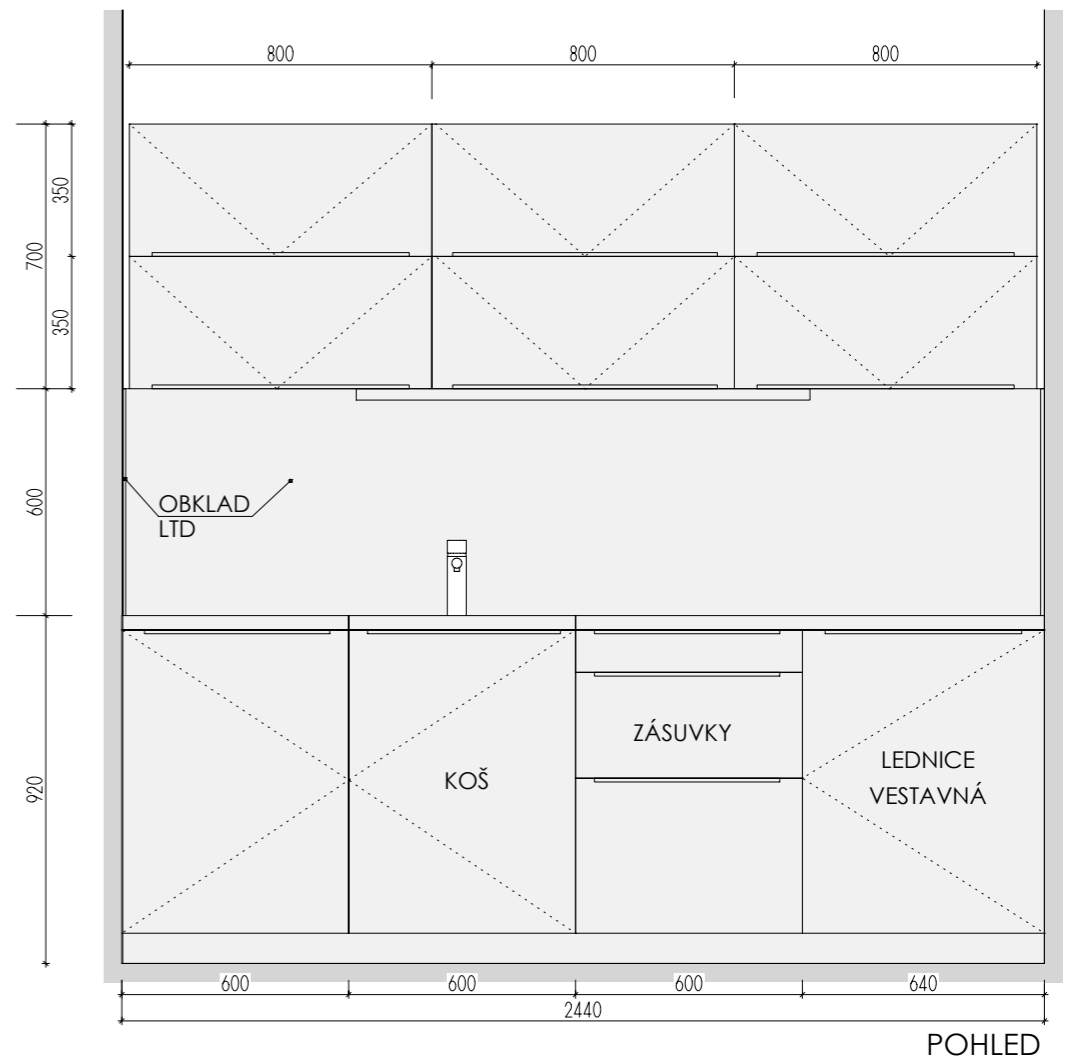


POHLED

PŮDORYS, BEZ HORNÍ DESKY

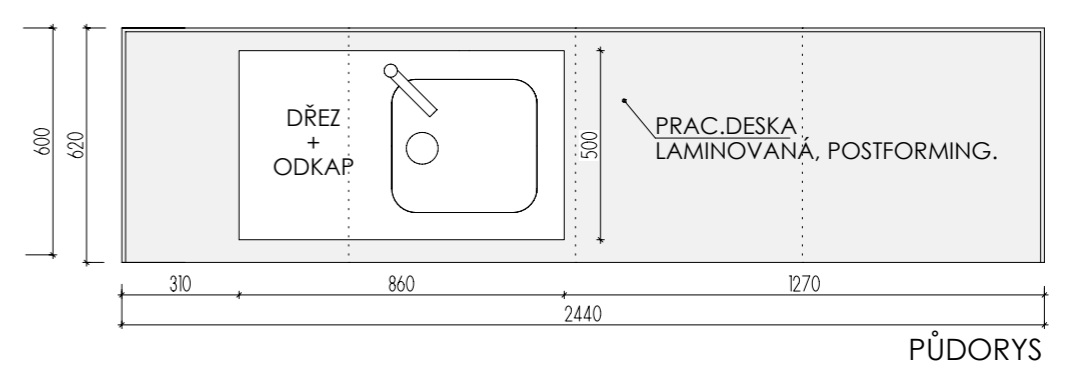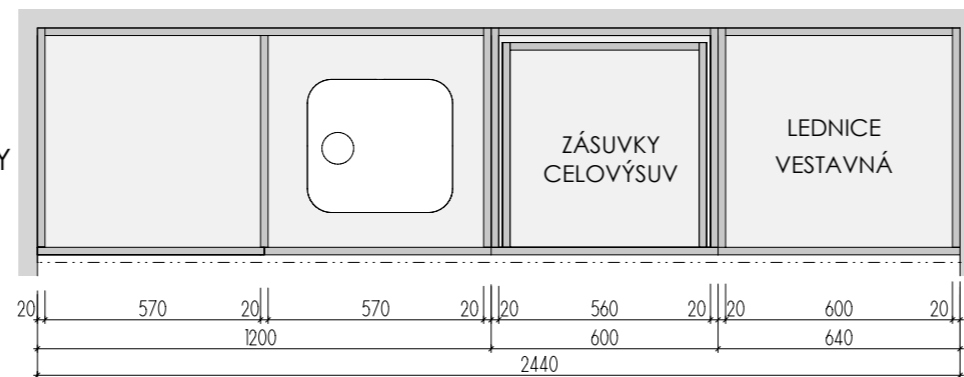

PŮDORYS

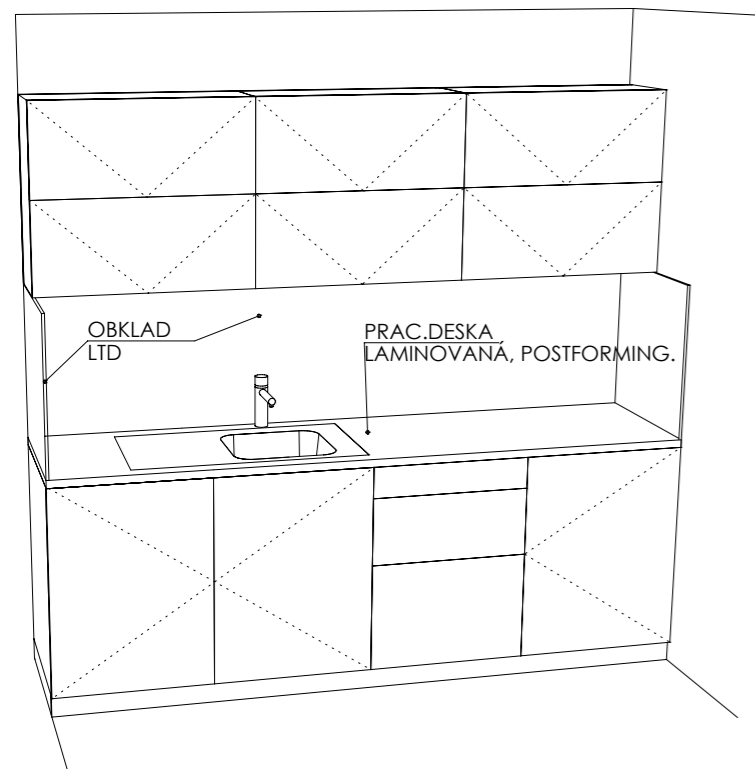

DEZÉNY: KORPUSY: LTD EGGER U788 ST9 ARKTICKÁ ŠEDÁ
 DVÍRKA: LTD EGGER H3704 ST15 OŘECH AIDA TABÁKOVÝ
 PRAC.DESKA POSTFORMING tl.38mm EGGER F147 ST82 VALENTINO ŠEDÉ
 OBKLAD STĚNY - ZÁDOVÁ DESKA tl.8mm EGGER F147 ST82 VALENTINO ŠEDÉ
 - OPATŘENA HRANOU ABS PO CELÉM OBVODU
 HRANY ABS tl.2mm V PŘÍSLUŠNÉ BARVĚ





STOJÁNKOVÁ TLAKOVÁ BATERIE
 V CHROMOVÉM PROVEDENÍ.
 (např. Franke Samoa Chrom)

ROZMĚRY JSOU ORIENTAČNÍ, NUTNO PŘEMĚŘIT NA MÍSTĚ PO UKONČENÍ STAVEB.PRACÍ.
 ELEKTR. A SLABOPROUDÉ ZÁSUVKY BUDOU OSAZENY NA OBKLAD LTD (NUTNÁ KOORDINACE SE STAVBOU).
 OSAZENÍ OSVĚTLENÍ BUDE KOORDINOVÁNO S VÝVODY ELEKTRO BĚHEM REALIZACE.
 OSVĚTLENÍ BUDE ŘEŠENO BUĎ LED PROFÍLEM + TRAFU + VYPÍNAČ + NAPOJENÍ NA VÝVOD ELEKTRO
 A NEBO TYPOVÝM PŘISAZENÝM SVÍTIDLEM S VLASTNÍM VYPÍNAČEM NAPOJENÝM VIDITELNĚ DO ZÁSUVKY.
 ULOŽENÍ POLIC JE VÝŠKOVĚ MĚNITELNÉ


KUCH. KOUT 1 1.NP

MÍSTNOST : 102 66




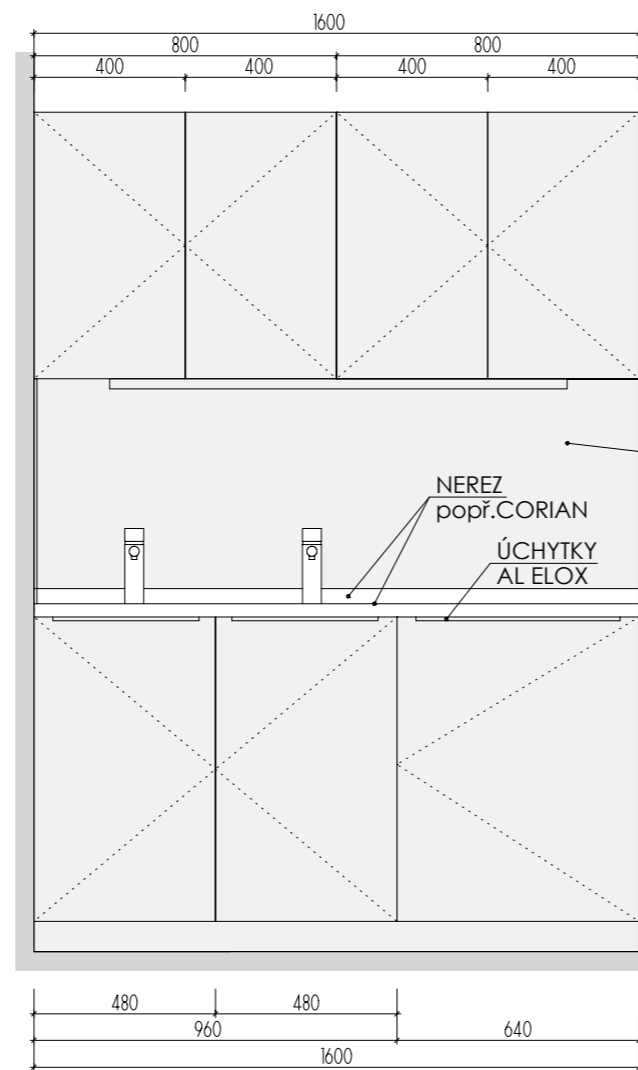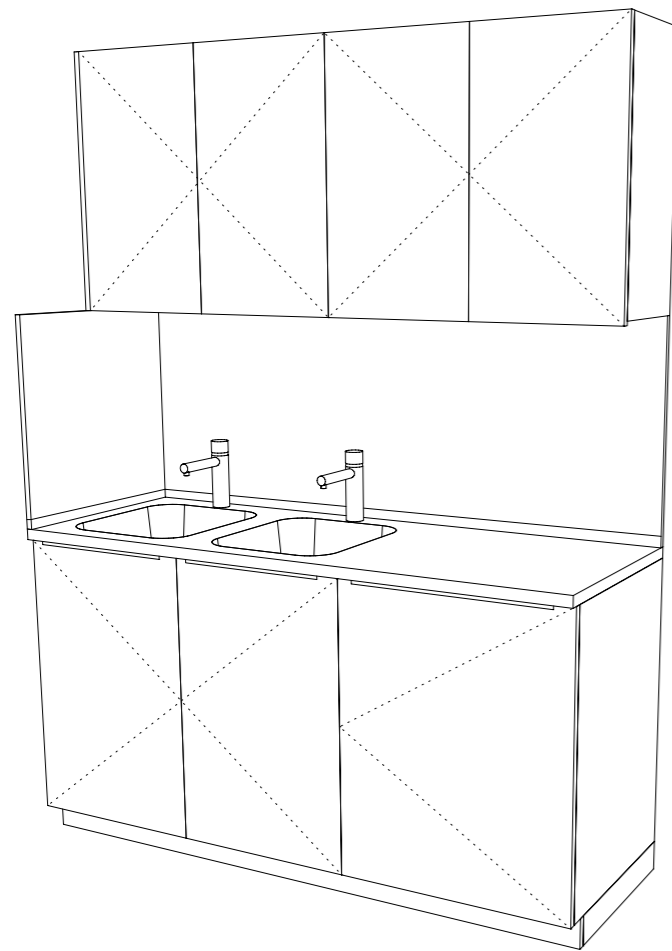


POHLED

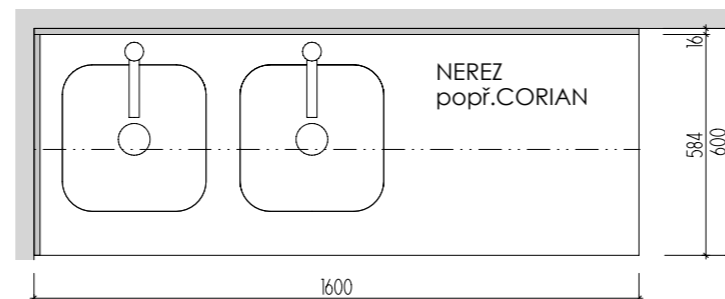


PŮDORYS

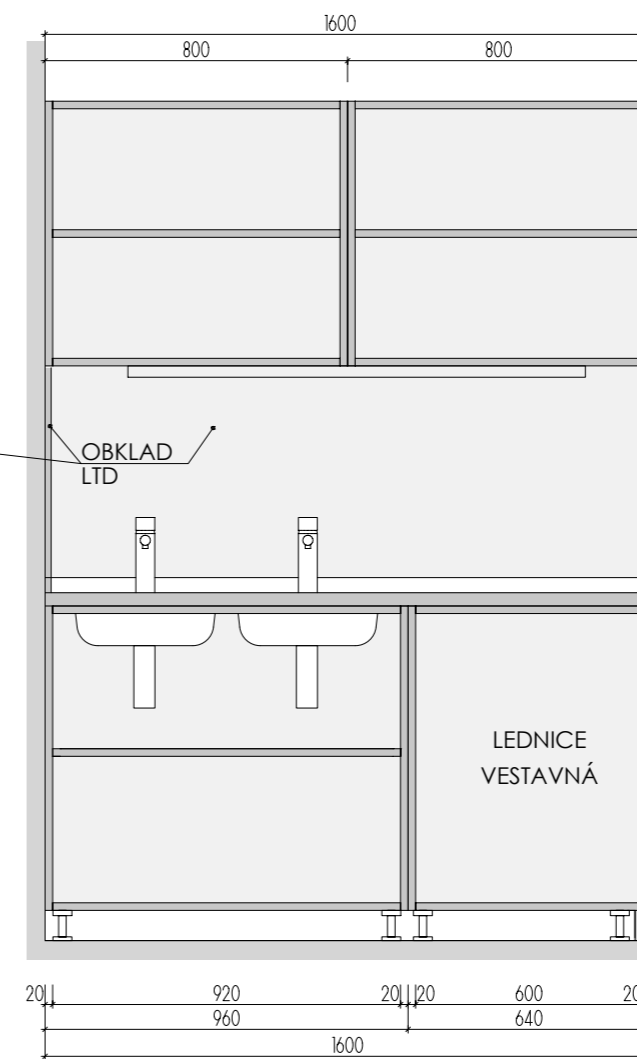

ŘEZ PODÉLNÝ

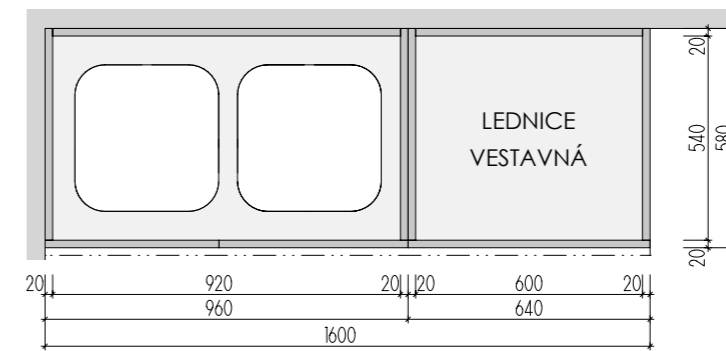

PŮDORYS
BEZ HORNÍ DESKY

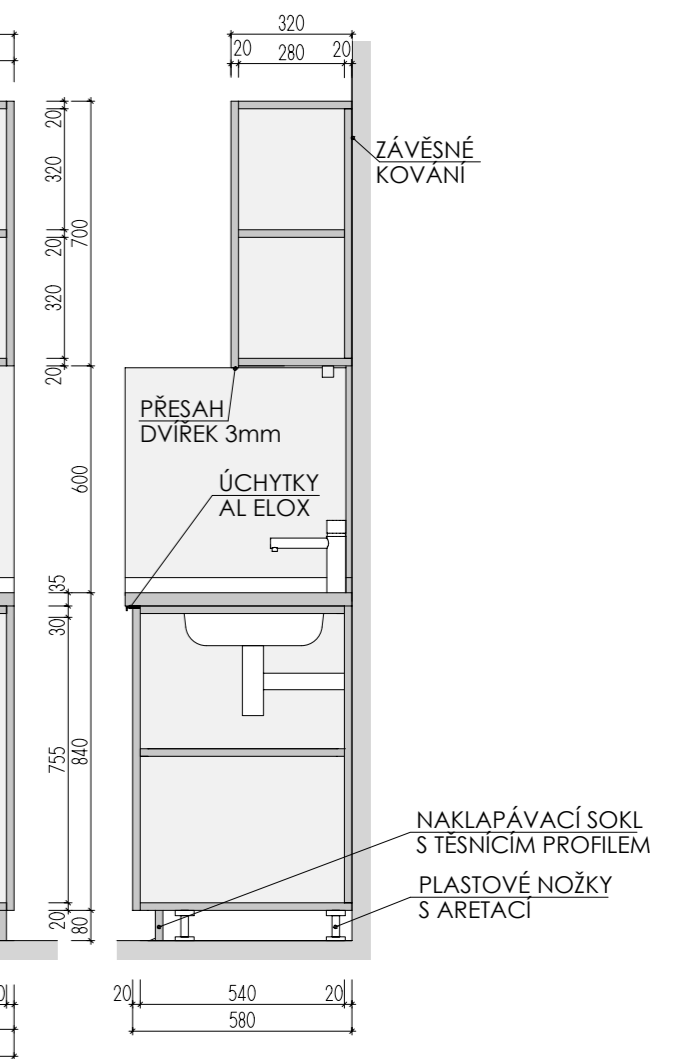


ŘEZ PŘÍČNÝ

DEZÉNY: KORPUSY: LTD EGGER U788 ST9 ARKTICKÁ ŠEDÁ
 DVÍŘKA: LTD EGGER H3704 ST15 OŘECH AIDA TABÁKOVÝ
 OBKLAD STĚNY - ZÁDOVÁ DESKA tl.8mm EGGER F147 ST82 VALENTINO ŠEDÉ
 - OPATŘENA HRANOU ABS PO CELÉM OBVODU
 HRANY ABS tl.2mm V PŘÍSLUŠNÉ BARVĚ

ROZMĚRY JSOU ORIENTAČNÍ, NUTNO PŘEMĚŘIT NA MÍSTĚ PO UKONČENÍ STAVEB.PRACÍ.
 ELEKTR. A SLABOPROUDÉ ZÁSUVKY BUDOU OSAZENY NA OBKLAD LTD (NUTNÁ KOORDINACE SE STAVBOU).
 OSAZENÍ OSVĚTLENÍ BUDE KOORDINOVÁNO S VÝVODY ELEKTRO BĚHEM REALIZACE.
 OSVĚTLENÍ BUDE ŘEŠENO BUĎ LED PROFÍLEM + TRAFU + VYPÍNAČ + NAPOJENÍ NA VÝVOD ELEKTRO
 A NEBO TYPOVÝM PŘISAZENÝM SVÍTIDLEM S VLASTNÍM VYPÍNAČEM NAPOJENÝM VIDITELNĚ DO ZÁSUVKY.
 ULOŽENÍ POLIC JE VÝŠKOVĚ MĚNITELNÉ



KUCH. KOUT 2 1.NP

MÍSTNOST: 102 64



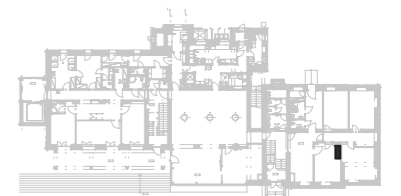


DĚTSKÉ CENTRUM CHOCERADY | NÁVRH INTERIÉRU | 6/2018
 ATYPICKÝ NÁBYTEK | M 1:20
 KUCH.KOUT - VYŠETŘOVNA

MOA
 studio moa

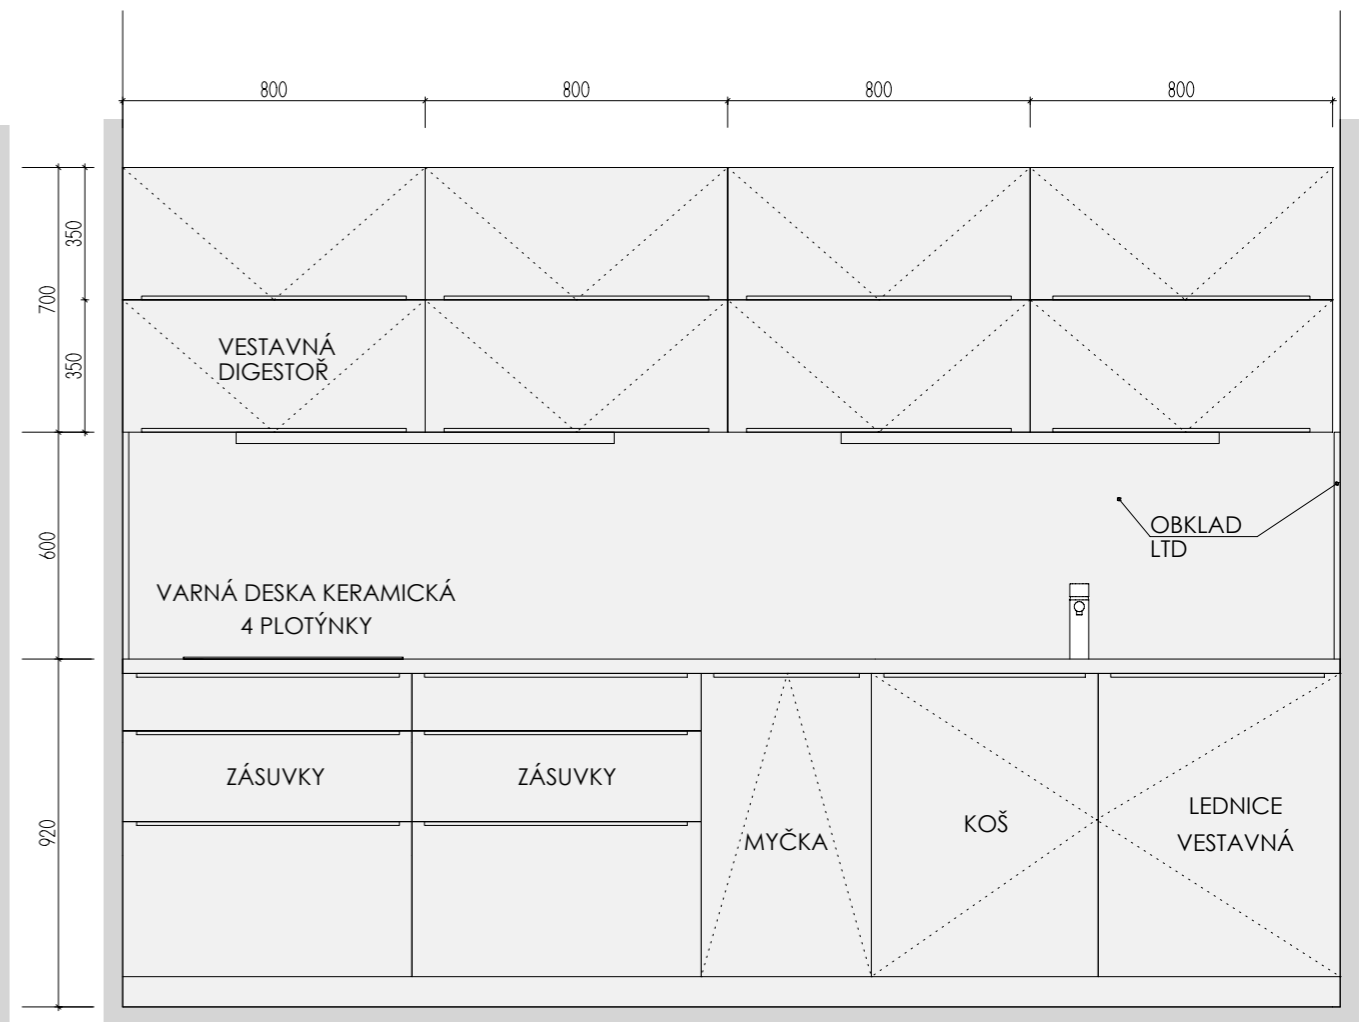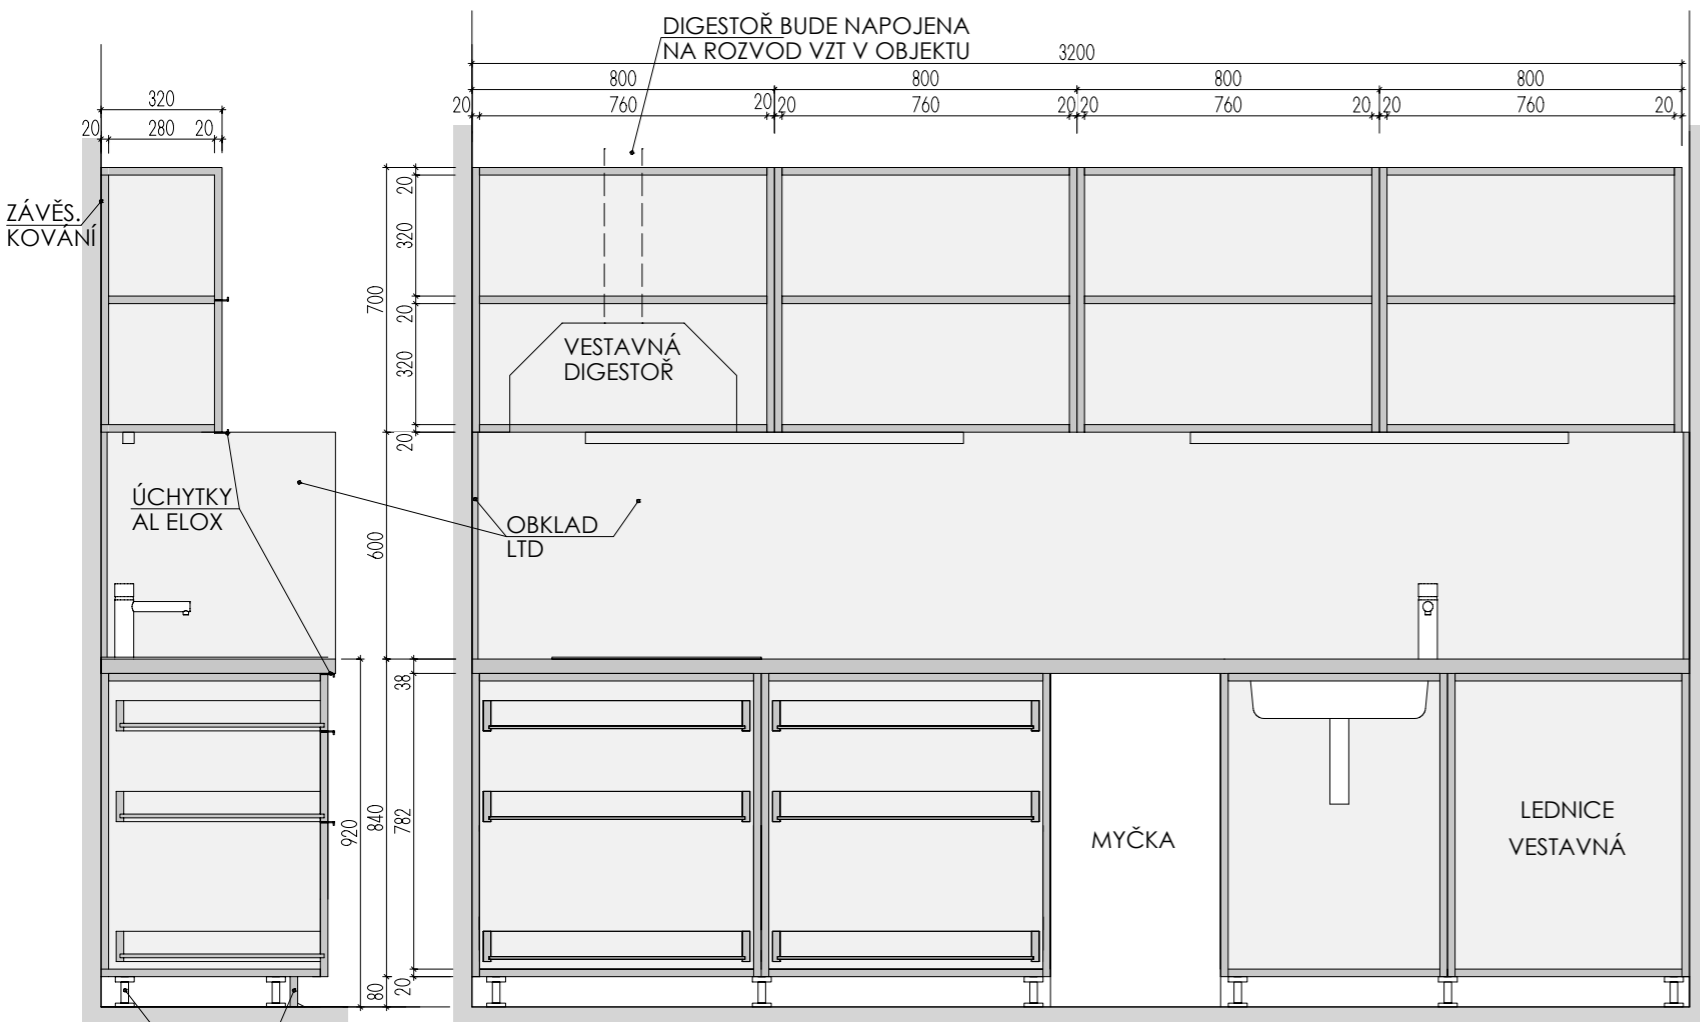

PLAST. NOŽKY S ARETACÍ
NAKLAPÁV. SOKL S TĚSNICÍM PROFILEM

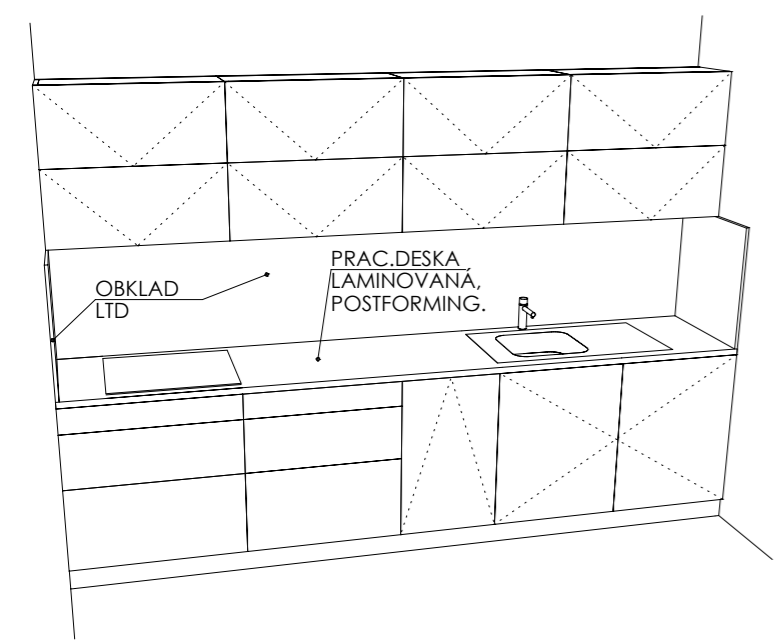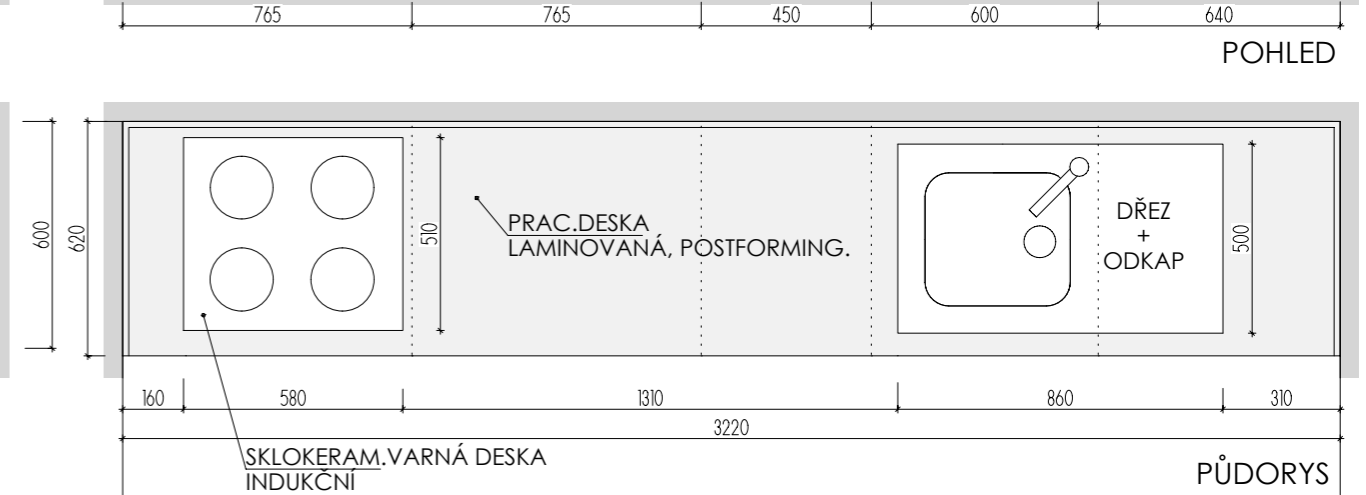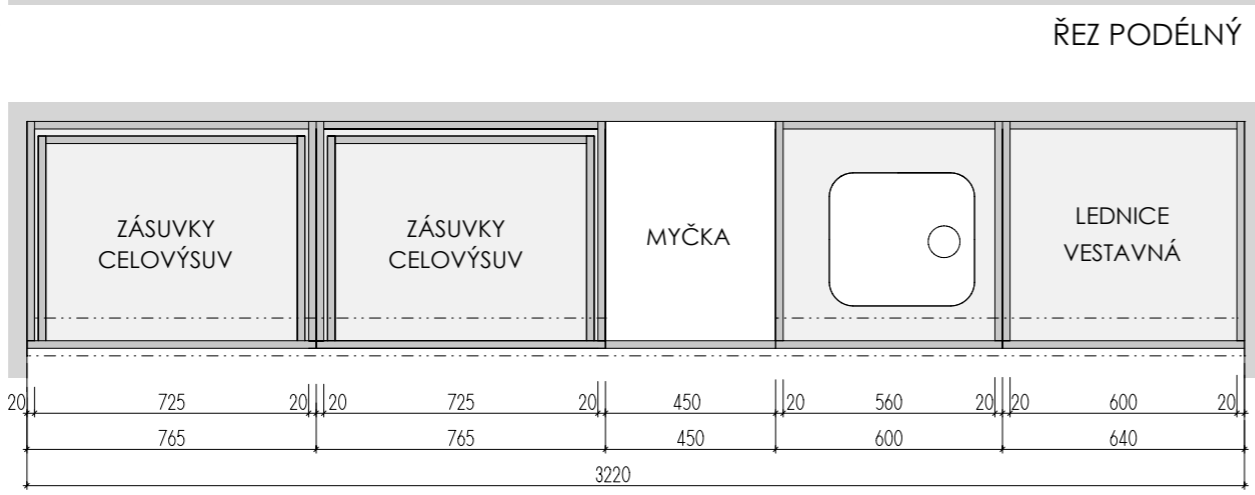


DEZÉNY: KORPUSY: LTD EGGER U788 ST9 ARKTICKÁ ŠEDÁ
 DVÍŘKA: LTD EGGER H3704 ST15 OŘECH AIDA TABÁKOVÝ
 PRAC. DESKA POSTFORMING tl. 38mm EGGER F147 ST82 VALENTINO ŠEDÉ
 OBKLAD STĚNY - ŽÁDOVÁ DESKA tl. 8mm EGGER F147 ST82 VALENTINO ŠEDÉ
 - OPATŘENA HRANOU ABS PO CELÉM OBVODU
 HRANY ABS tl. 2mm V PŘÍSLUŠNÉ BARVĚ

ROZMĚRY JSOU ORIENTAČNÍ, NUTNO PŘEMĚŘIT NA MÍSTĚ PO UKONČENÍ STAVEB. PRACÍ.
 ELEKTR. A SLABOPROUDÉ ZÁSUVKY BUDOU OSAZENY NA OBKLAD LTD (NUTNÁ KOORDINACE SE STAVBOU).
 OSAZENÍ OSVĚTLENÍ BUDE KOORDINOVÁNO S VÝVODY ELEKTRO BĚHEM REALIZACE.
 OSVĚTLENÍ BUDE ŘEŠENO BUĎ LED PROFILEM + TRAFO + VYPÍNAČ + NAPOJENÍ NA VÝVOD ELEKTRO
 A NEBO TYPOVÝM PŘISAZENÝM SVÍTIDLEM S VLASTNÍM VYPÍNAČEM NAPOJENÝM VIDITELNĚ DO ZÁSUVKY.
 ULOŽENÍ POLIC JE VÝŠKOVĚ MĚNITELNÉ


KUCH. KOUT 3 3.NP

MÍSTNOST : 307 01

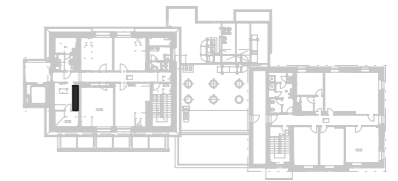

DĚTSKÉ CENTRUM CHOČERADY | NÁVRH INTERIÉRU | 6/2018
 ATYPICKÝ NÁBYTEK | M 1:20
 KUCHYNĚ




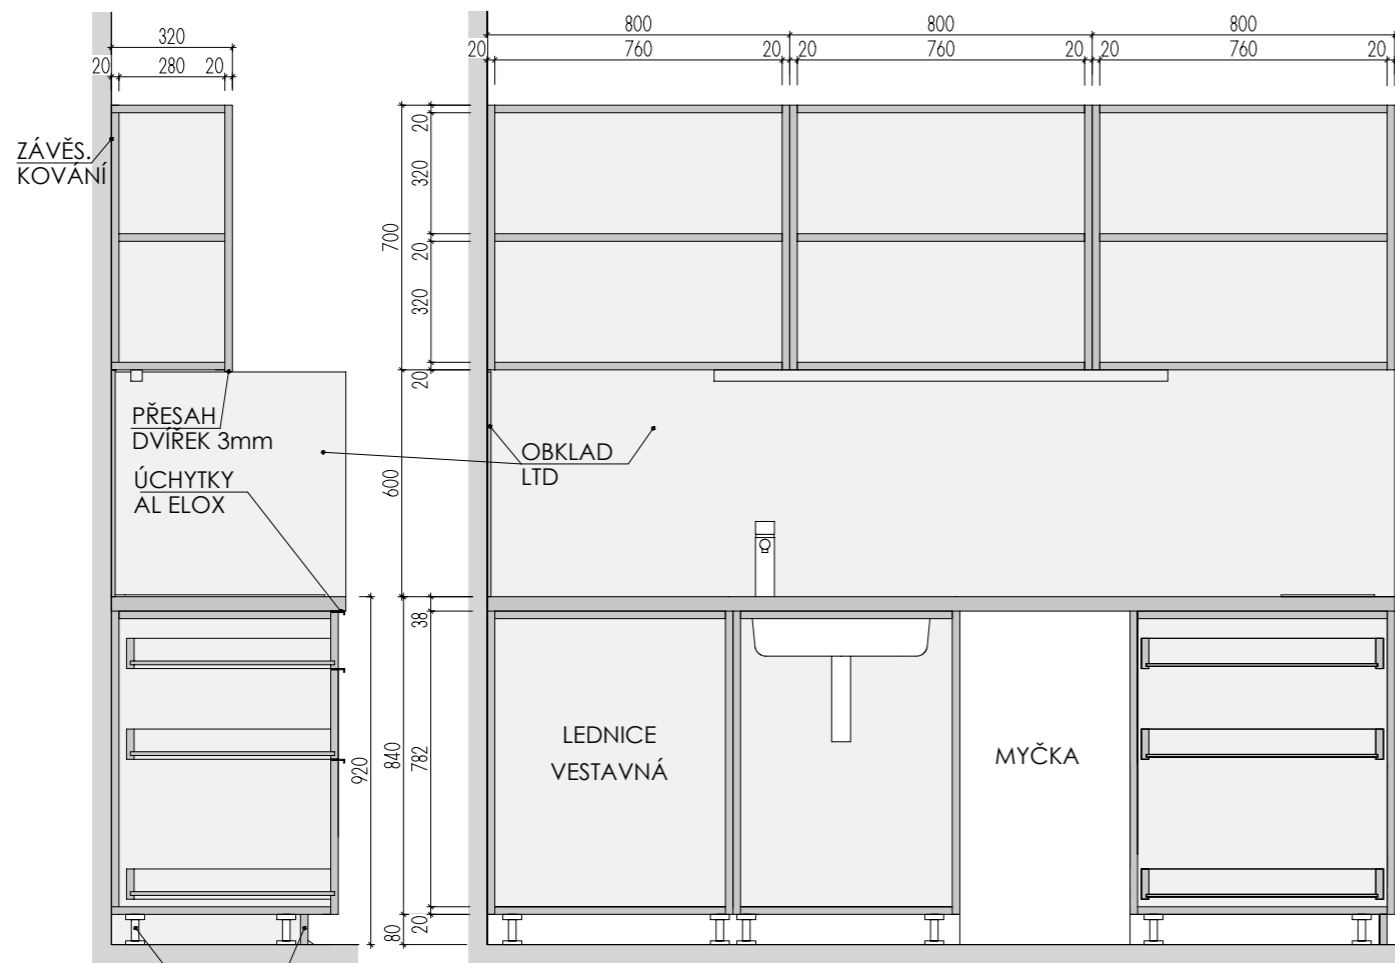


PLAST. NOŽKY S ARETACÍ
NAKLAPÁV. SOKL S TĚSNÍCÍM PROFILEM

ŘEZ PŘÍČNÝ


ŘEZ PODÉLNÝ

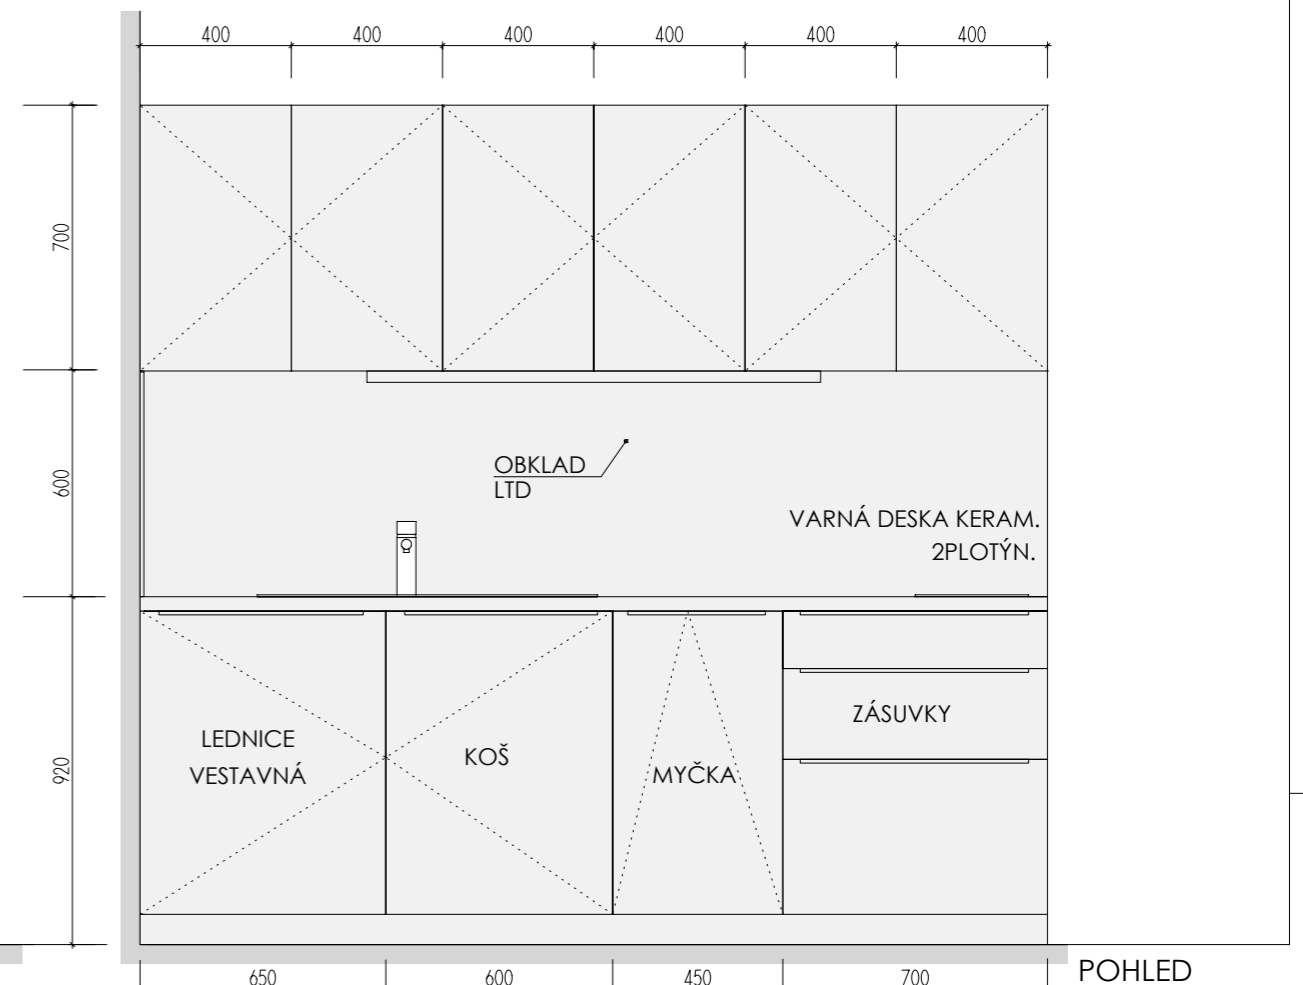

POHLED

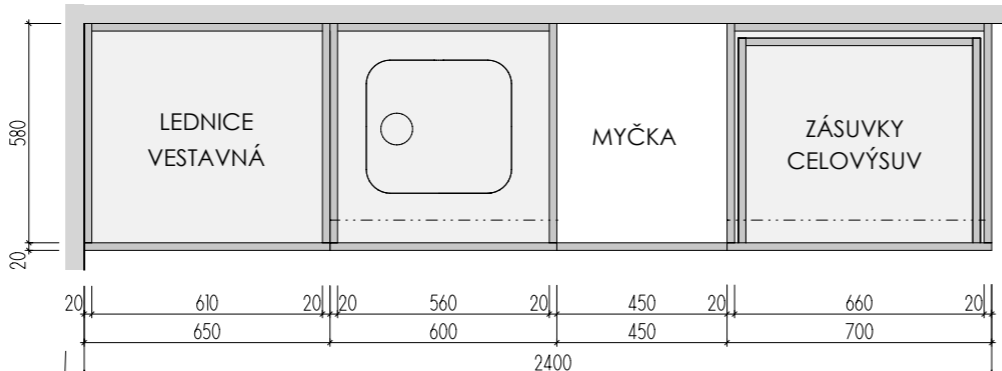


PŮDORYS BEZ HORNÍ DESKY

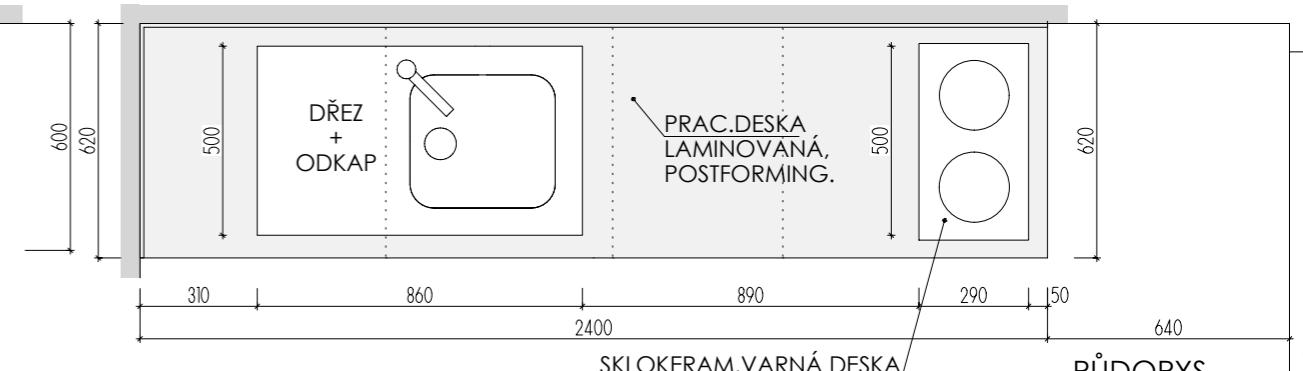

PŮDORYS

OKNO PARAPET 400

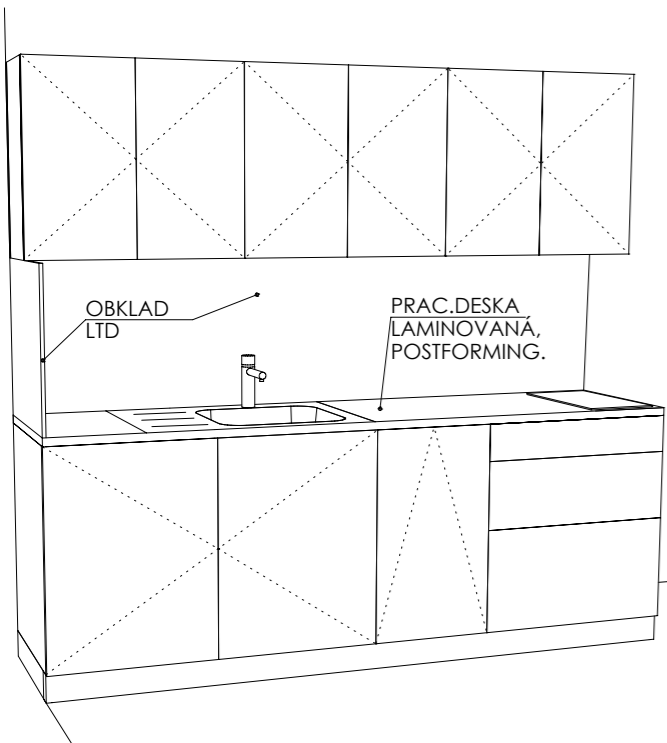



DEZÉNY: KORPUSY: LTD EGGER U788 ST9 ARKTICKÁ ŠEDÁ
 DVÍŘKA: LTD EGGER H3704 ST15 OŘECH AIDA TABÁKOVÝ
 PRAC. DESKA POSTFORMING tl. 38mm EGGER F147 ST82 VALENTINO ŠEDÉ
 OBKLAD STĚNY - ZÁDOVÁ DESKA tl. 8mm EGGER F147 ST82 VALENTINO ŠEDÉ
 - OPATŘENA HRANOU ABS PO CELÉM OBVODU
 HRANY ABS tl. 2mm V PŘÍSLUŠNÉ BARVĚ

ROZMĚRY JSOU ORIENTAČNÍ, NUTNO PŘEMĚŘIT NA MÍSTĚ PO UKONČENÍ STAVEB. PRACÍ.
 ELEKTR. A SLABOPROUDÉ ZÁSUVKY BUDOU OSAZENY NA OBKLAD LTD (NUTNÁ KOORDINACE SE STAVBOU).
 OSAZENÍ OSVĚTLENÍ BUDE KOORDINOVÁNO S VÝVODY ELEKTRO BĚHEM REALIZACE.
 OSVĚTLENÍ BUDE ŘEŠENO BUĎ LED PROFILEM + TRAFU + VYPÍNAČ + NAPOJENÍ NA VÝVOD ELEKTRO
 A NEBO TYPOVÝM PŘISAZENÝM SVÍTIDLEM S VLASTNÍM VYPÍNAČEM NAPOJENÝM VIDITELNĚ DO ZÁSUVKY.
 ULOŽENÍ POLIC JE VÝŠKOVĚ MĚNITELNÉ


KUCH. KOUT 4 3.NP

MÍSTNOST: 302 64

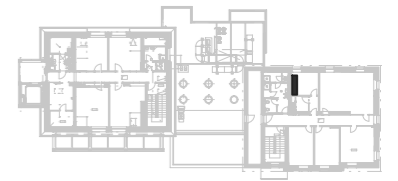


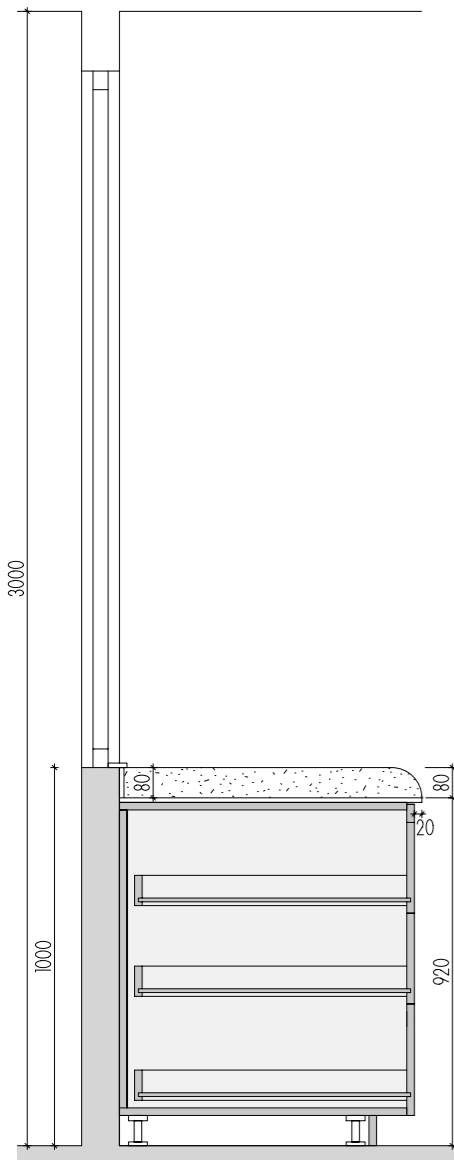


ŘEZ PŘÍČNÝ

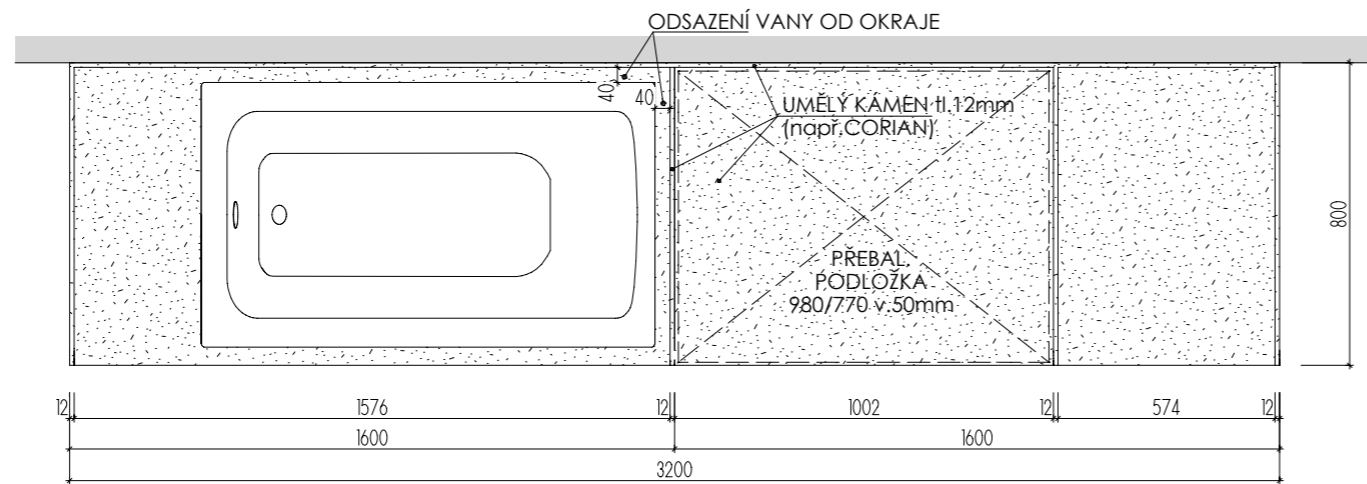



PŮDORYS

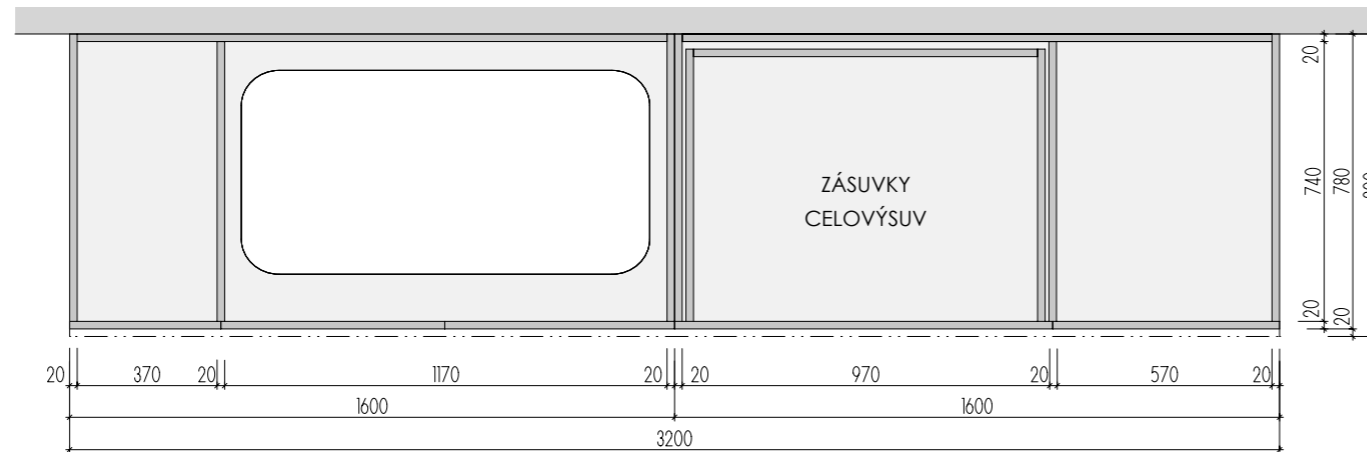

PŮDORYS
BEZ HORNÍ DESKY

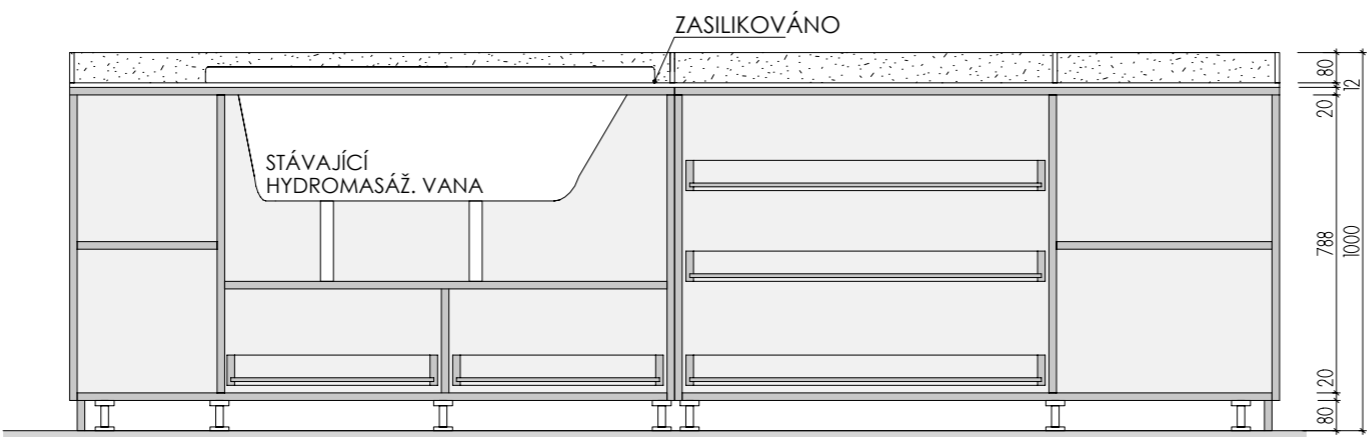

ŘEZ PODÉLNÝ

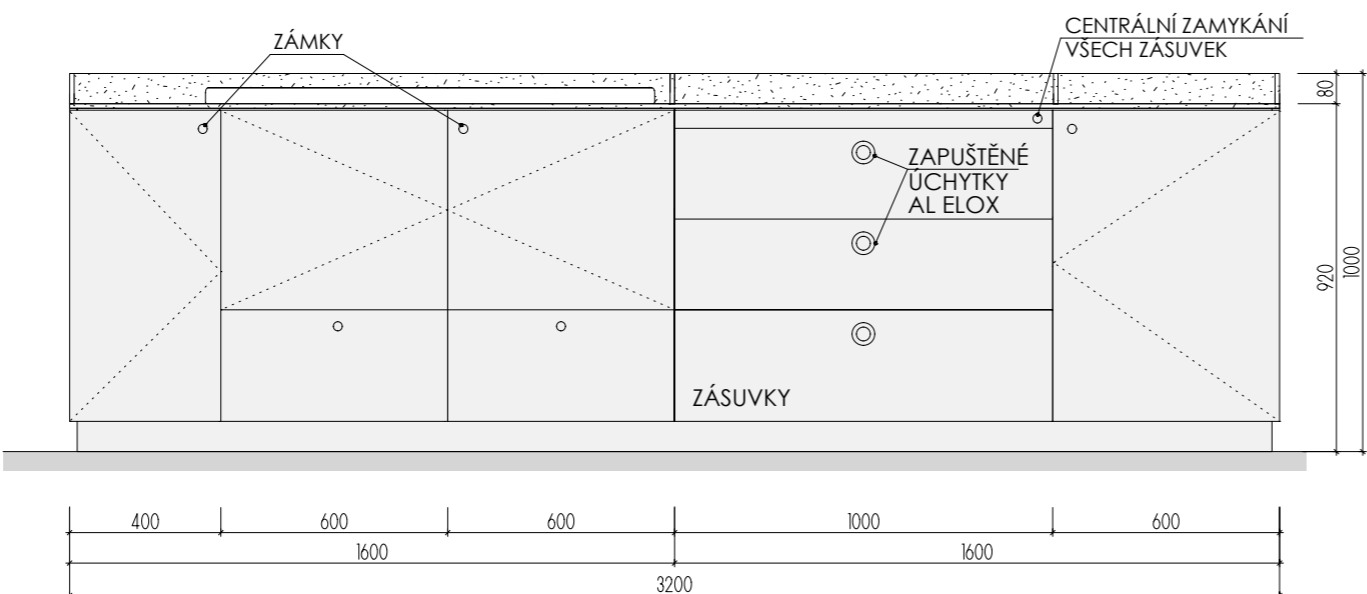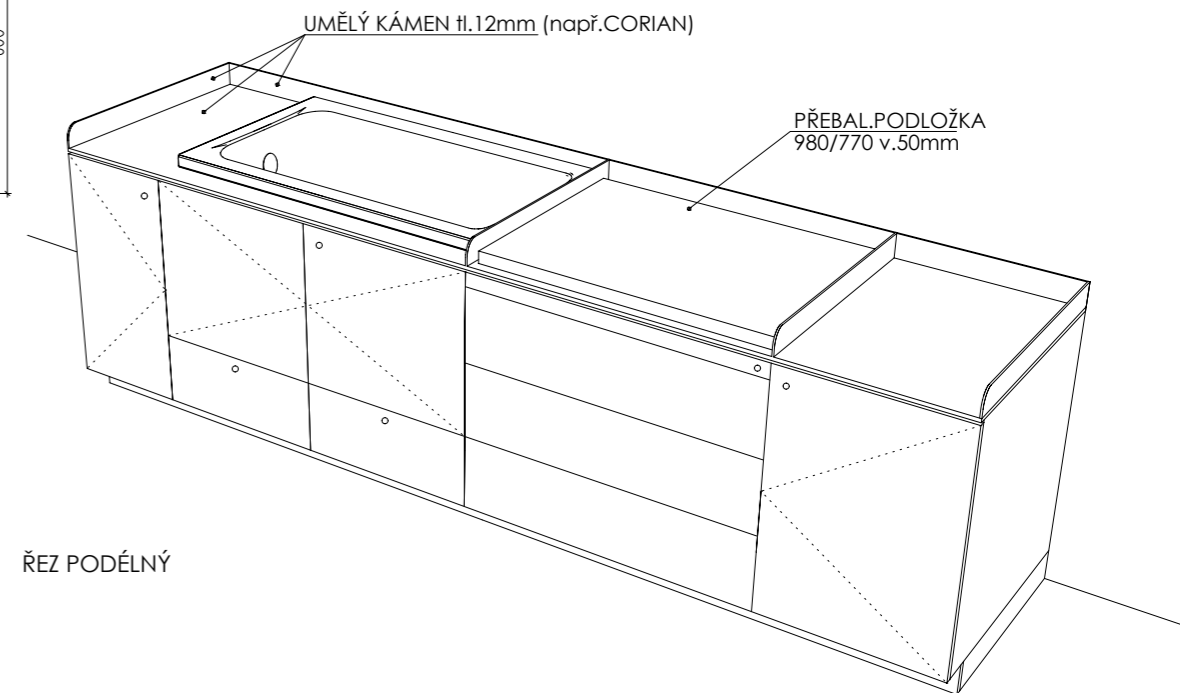

POHLED

DEZÉN LTD: MÍSTNOST 102 01 A 202 01: U515 ST9 - FRANCOUZSKÁ MODRÁ
MÍSTNOST 202 02: U500 ST9 - LEDOVCOVĚ MODRÁ

HRANY ABS 2mm V PŘÍSLUŠNÉ BARVĚ

UMĚLÝ KÁMEN - ODSŤÍN HANEX ICE QUEEN T-050 - VŠECHNY VNITŘNÍ ROHY

ZAKULACENY R 12mm - VIZ DETAIL B

ROZMĚRY JSOU ORIENTAČNÍ, NUTNO PŘEMĚŘIT NA MÍSTĚ PO UKONČENÍ STAVEB.PRACÍ
ULOŽENÍ POLIC JE VÝŠKOVĚ MĚNITELNÉ

ELEKTR. A SLABOPROUDÉ ZÁSUVKY BUDOU OSAZENY PO KOORDINACI SE STAVBOU

KORPUS SKŘÍŇKY PRO VANU BUDE UPRAVEN DLE SKUTEČNĚ TECHNOLOGIE VANY

NA KŘÍDLE DVEŘÍ BEZ ZÁMKU JE VNITŘNÍ LIŠTA ZAMEZUJÍCÍ OTEVŘENÍ - KLAPAČKA

PŘED VÝROBOU BUDE DÍLENSKÁ DOKUMENTACE ODSOUHLASENA ARCHITEKTEM

MYCÍ STŮL **A-St-1**


MÍSTNOSTI: 102 01
202 01
202 02

DĚTSKÉ CENTRUM CHOCERADY | NÁVRH INTERIÉRU | 6/2018

ATYPICKÝ NÁBYTEK | M 1:20

MYCÍ STŮL A-St-1

MOA
studio moa

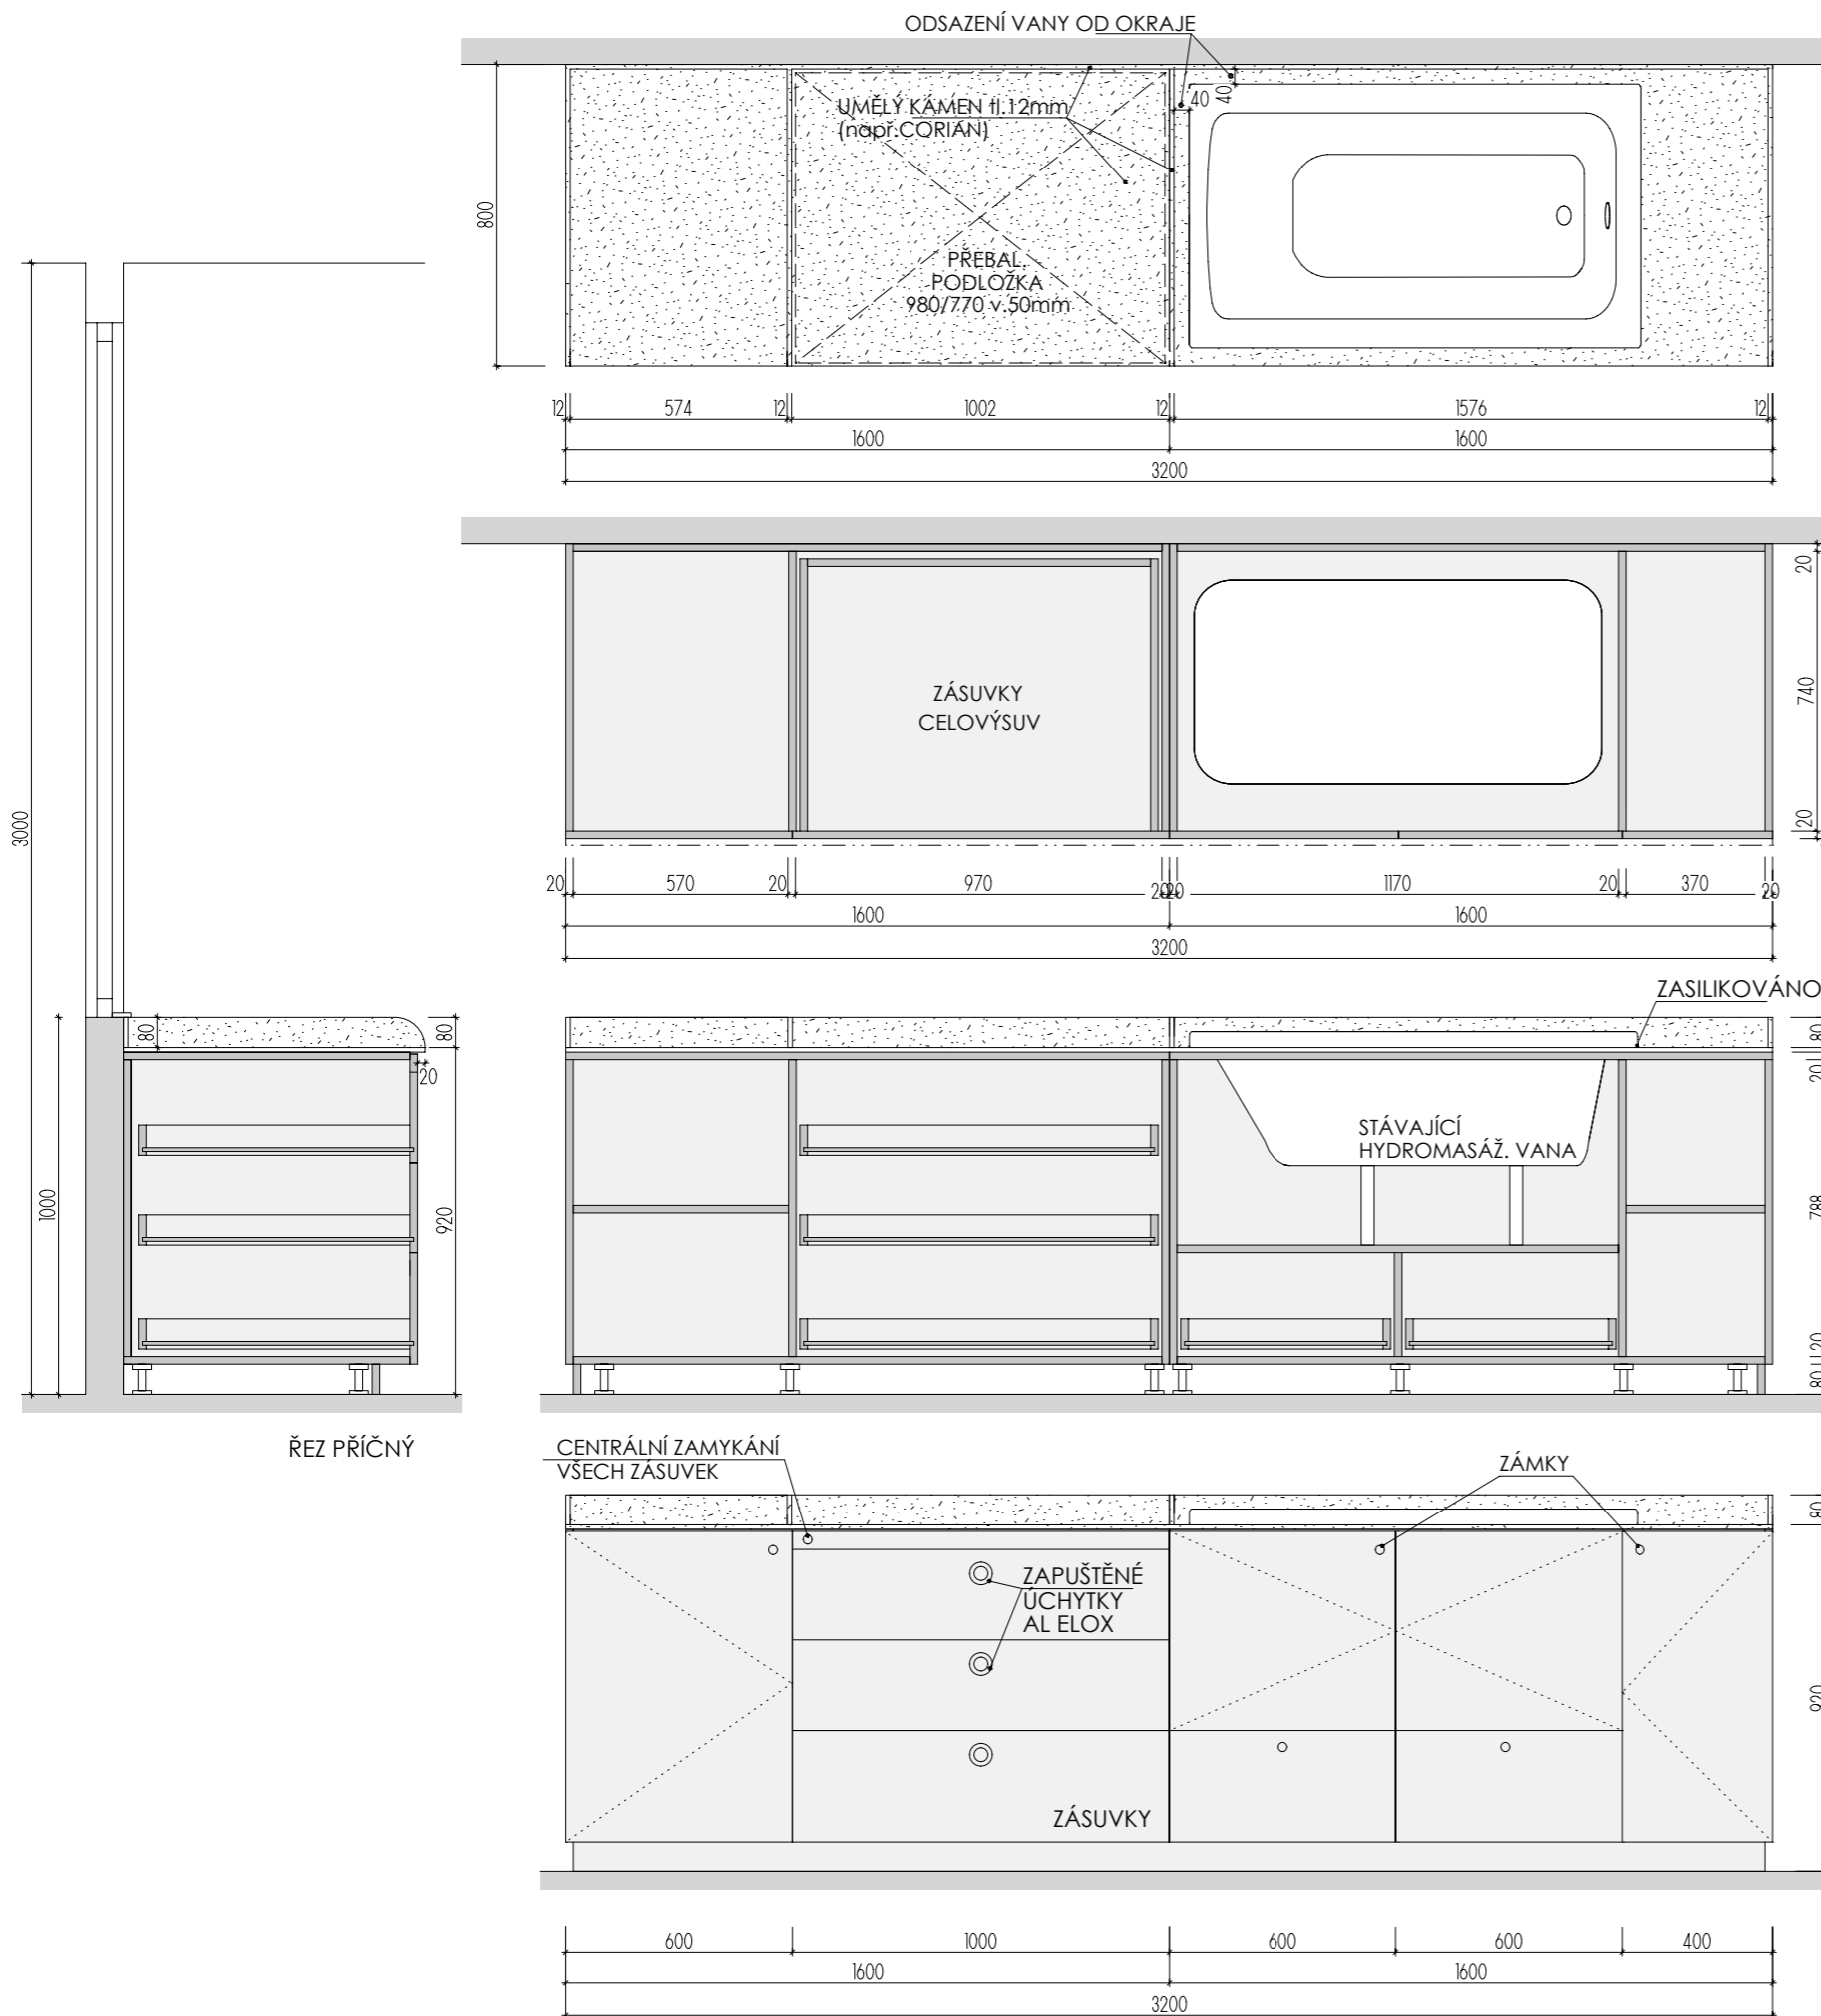


PŮDORYS

PŮDORYS BEZ HORNÍ DESKY

ŘEZ PODÉLNÝ

POHLED

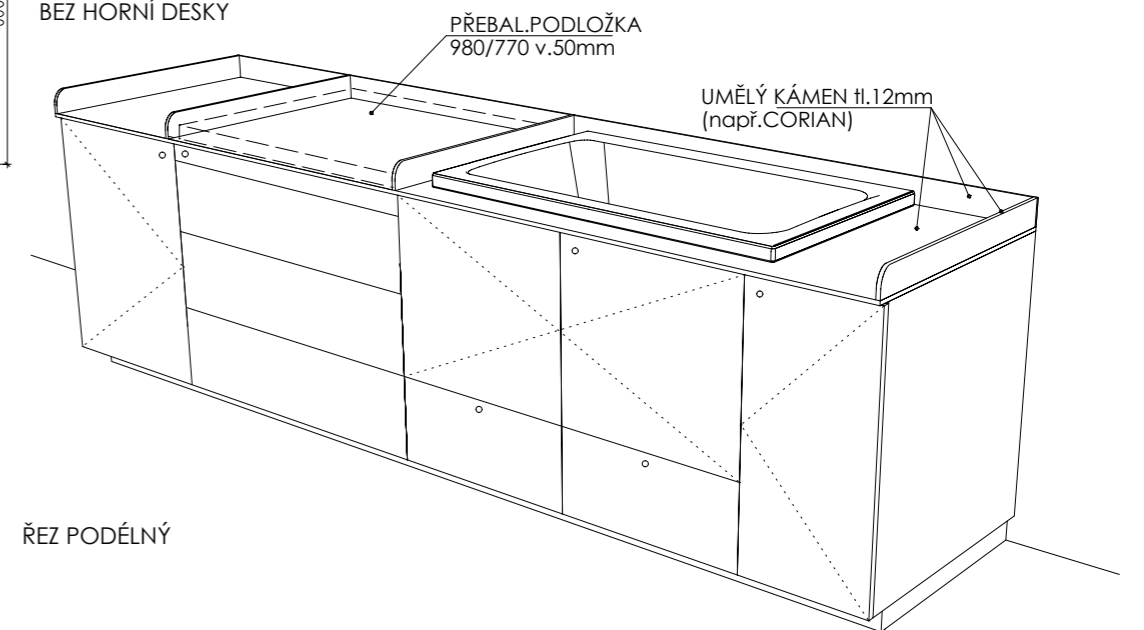


DEZÉN LTD: MÍSTNOST 102 03: U650 ST9 - KAPRADINOVĚ ZELENÁ
MÍSTNOST 202 03: U626 ST9 - KIWI ZELENÁ
HRANY ABS 2mm V PŘÍSLUŠNÉ BARVĚ
UMĚLÝ KÁMEN - ODSTÍN HANEX ICE QUEEN T-050 - VŠECHNY VNITŘNÍ ROHY
ZAKULACENY R 12mm - VIZ DETAIL B


ROZMĚRY JSOU ORIENTAČNÍ, NUTNO PŘEMĚŘIT NA MÍSTĚ PO UKONČENÍ STAVEB.PRAČÍ
ULOŽENÍ POLIC JE VÝŠKOVĚ MĚNITELNÉ
ELEKTR. A SLABOPROUDÉ ZÁSUVKY BUDOU OSAZENY PO KOORDINACI SE STAVBOU
KORPUS SKŘÍNKY PRO VANU BUDE UPRAVEN DLE SKUTEČNÉ TECHNOLOGIE VANY
NA KŘÍDLĚ DVEŘÍ BEZ ZÁMKU JE VNITŘNÍ LIŠTA ZAMEZUJÍCÍ OTEVŘENÍ - KLAPAČKA
PŘED VÝROBU BUDE DÍLENSKÁ DOKUMENTACE ODSOUHLASENA ARCHITEKTEM

MYCÍ STŮL A-St-2


MÍSTNOSTI: 102 03
202 03

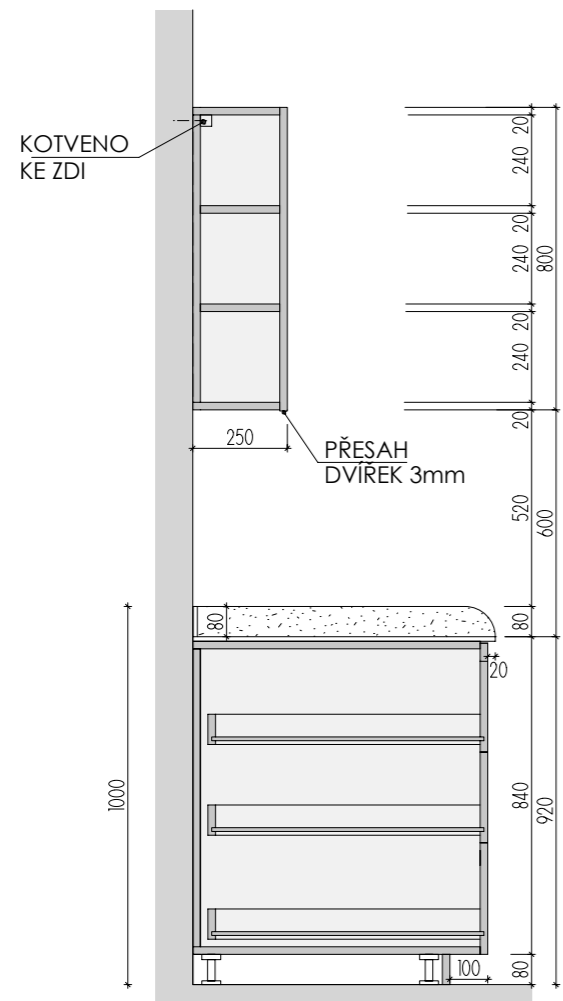



ŘEZ PŘÍČNÝ

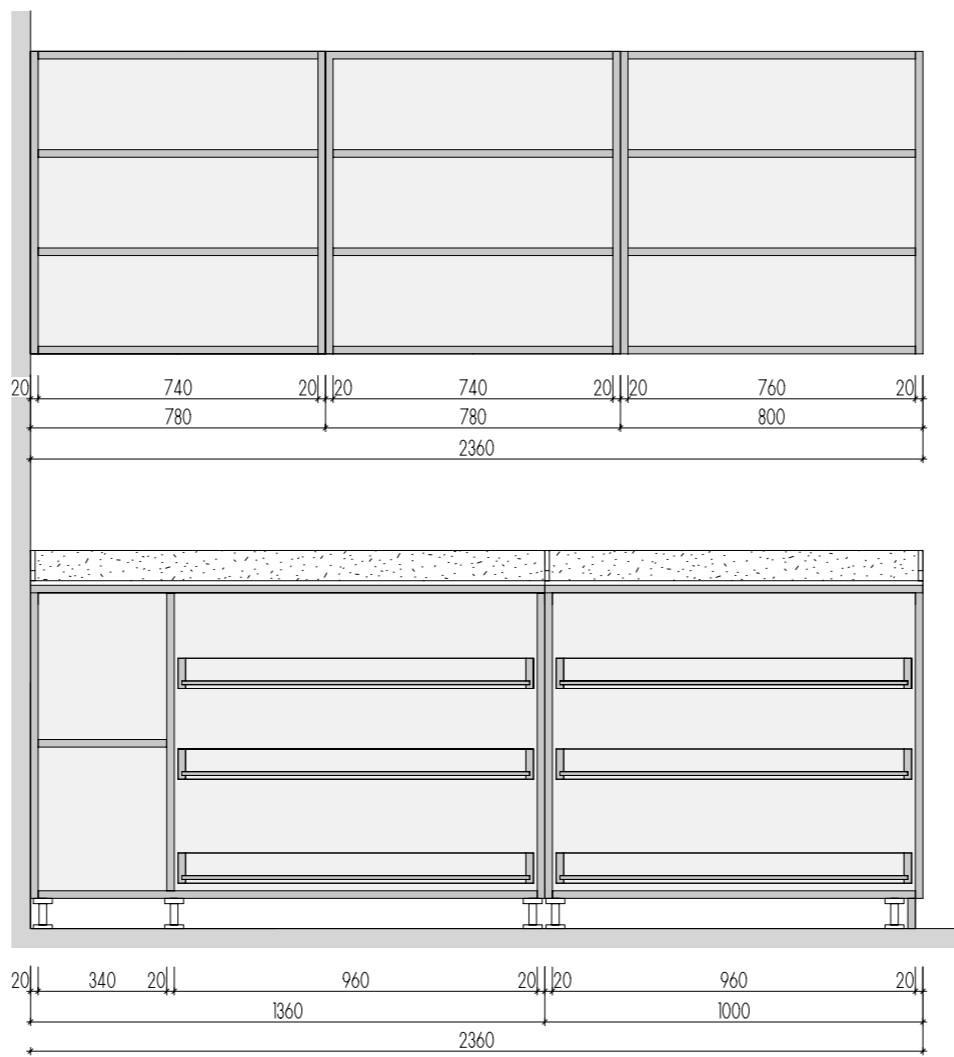


ŘEZ PODÉLNÝ

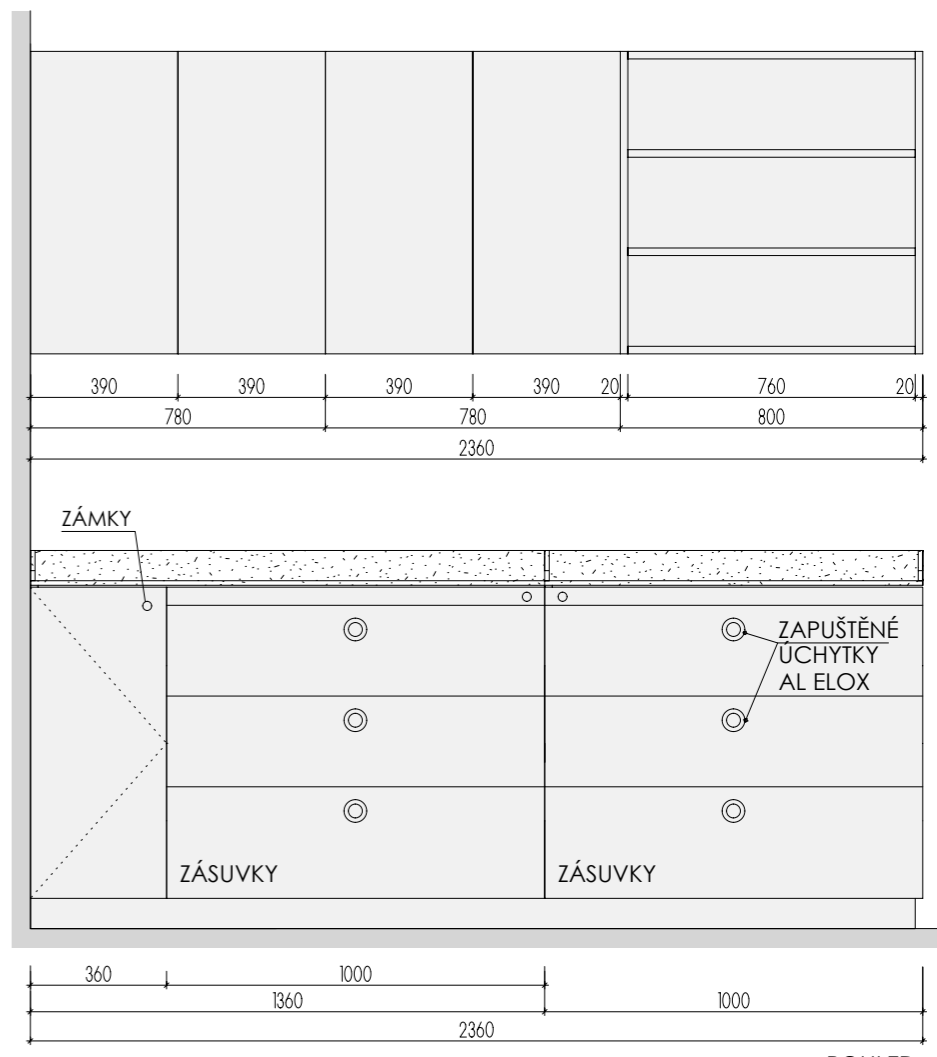

POHLED

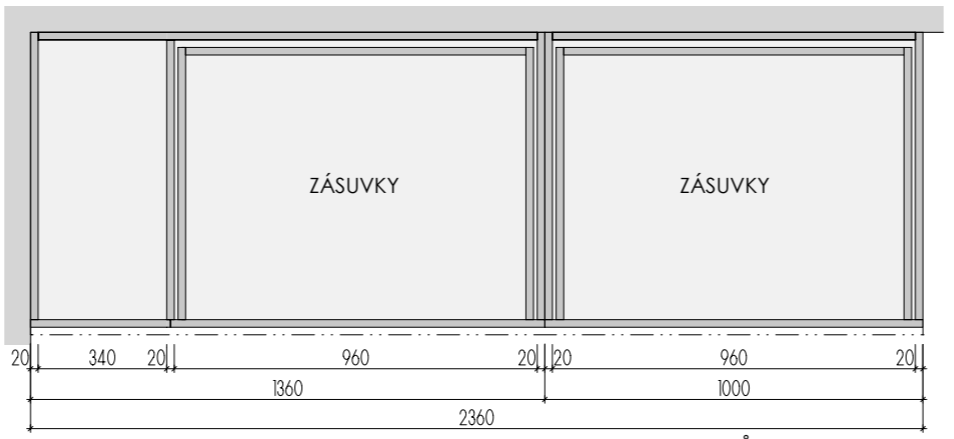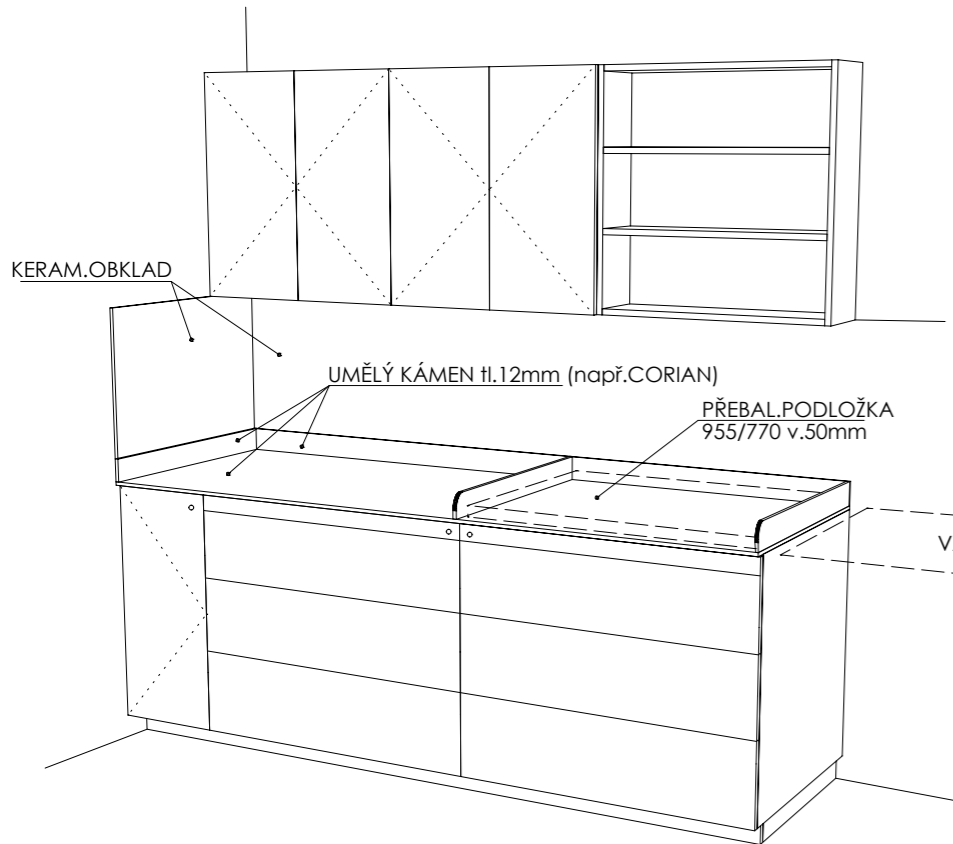

PŮDORYS BEZ HORNÍ DESKY

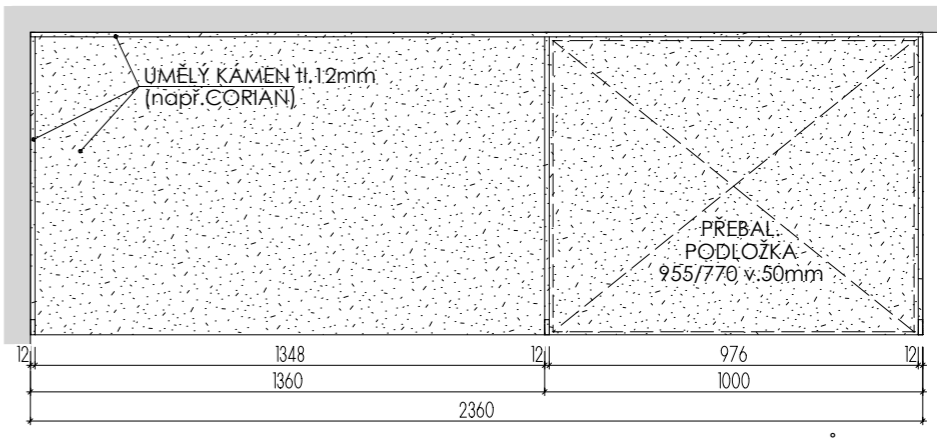



PŮDORYS

DEZÉN LTD: HORNÍ SKŘÍŇKY: U146 ST9 - KUKUŘIČNĚ ŽLUTÁ
 DOLNÍ SKŘÍŇKY: U650 ST9 - KAPRADINOVĚ ZELENÁ
 HRANY ABS 2mm V PŘÍSLUŠNÉ BARVĚ
 UMĚLÝ KÁMEN - ODSŤÍN HANEX ICE QUEEN T-050 - VŠECHNY VNITŘNÍ ROHY
 ZAKULACENY R 12mm - VIZ DETAIL B



ROZMĚRY JSOU ORIENTAČNÍ, NUTNO PŘEMĚŘIT NA MÍSTĚ PO UKONČENÍ STAVEB.PRACÍ
 ULOŽENÍ POLIC JE VÝŠKOVĚ MĚNITELNÉ
 ELEKTR. A SLABOPROUDÉ ZÁSUVKY BUDOU OSAZENY PO KOORDINACI SE STAVBOU
 KORPUS SKŘÍŇKY PRO VANU BUDE UPRAVEN DLE SKUTEČNÉ TECHNOLOGIE VANY
 PŘED VÝROBOU BUDE DÍLENSKÁ DOKUMENTACE ODSOUHLASENA ARCHITEKTEM

MYCÍ STŮL A-St-3

MÍSTNOSTI: 202 04

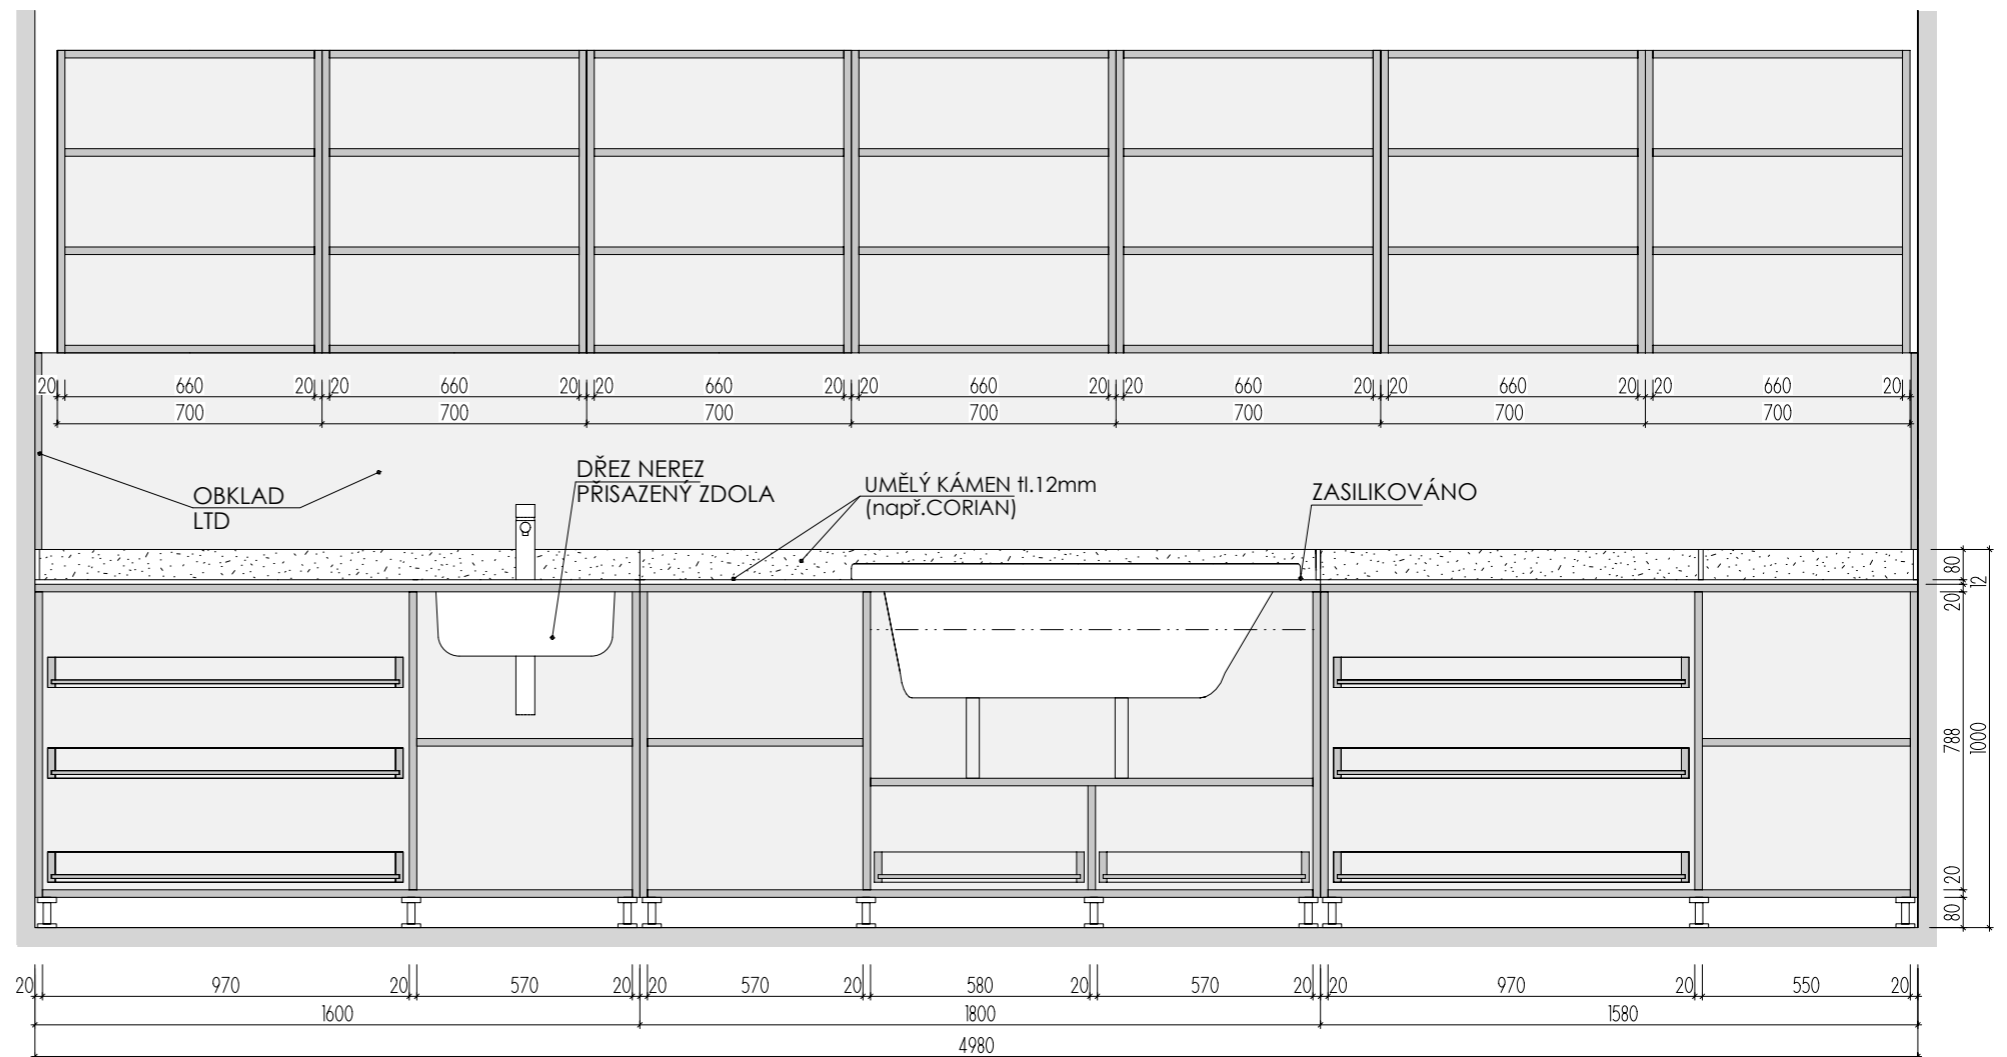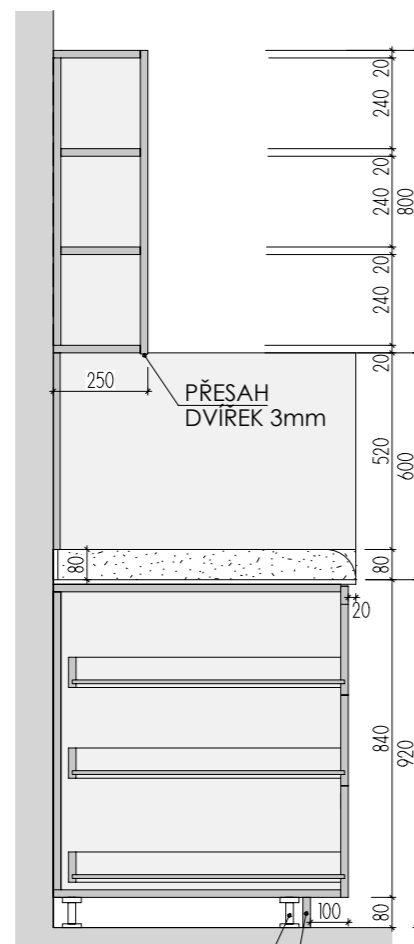


ŘEZ PODÉLNÝ

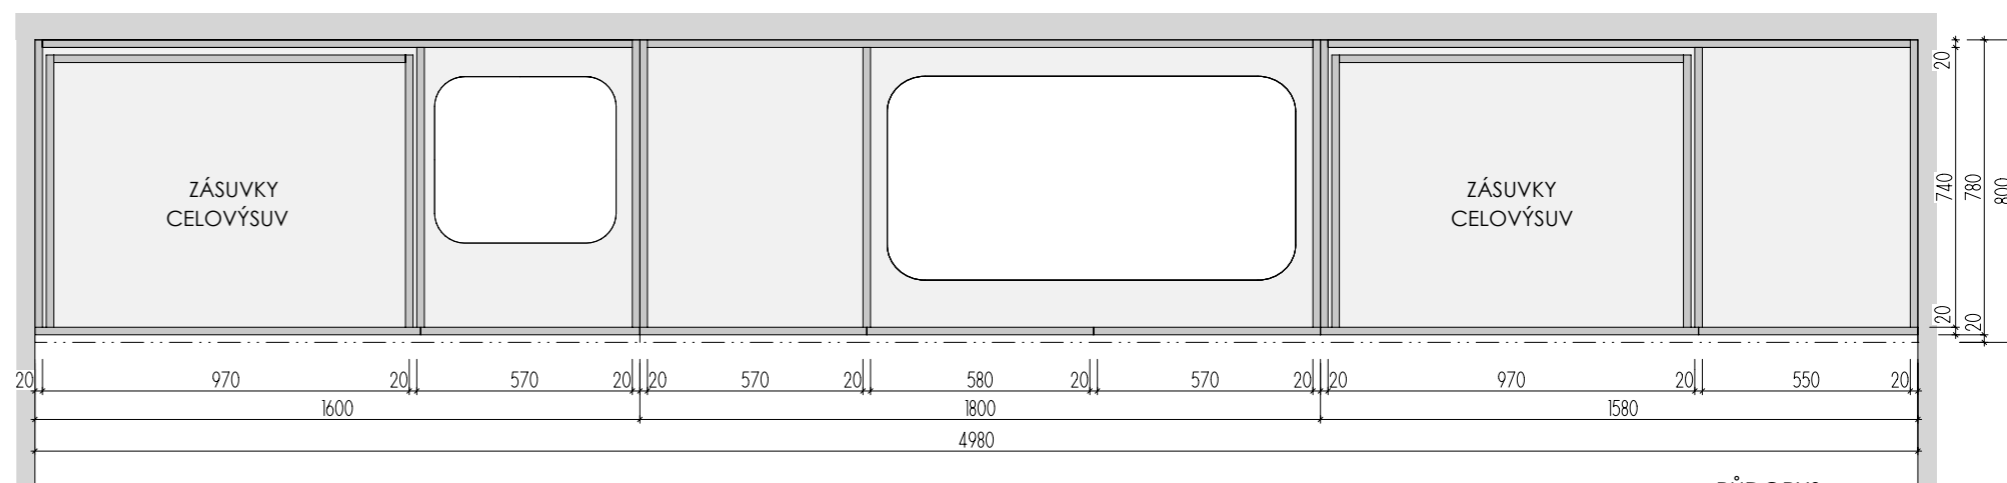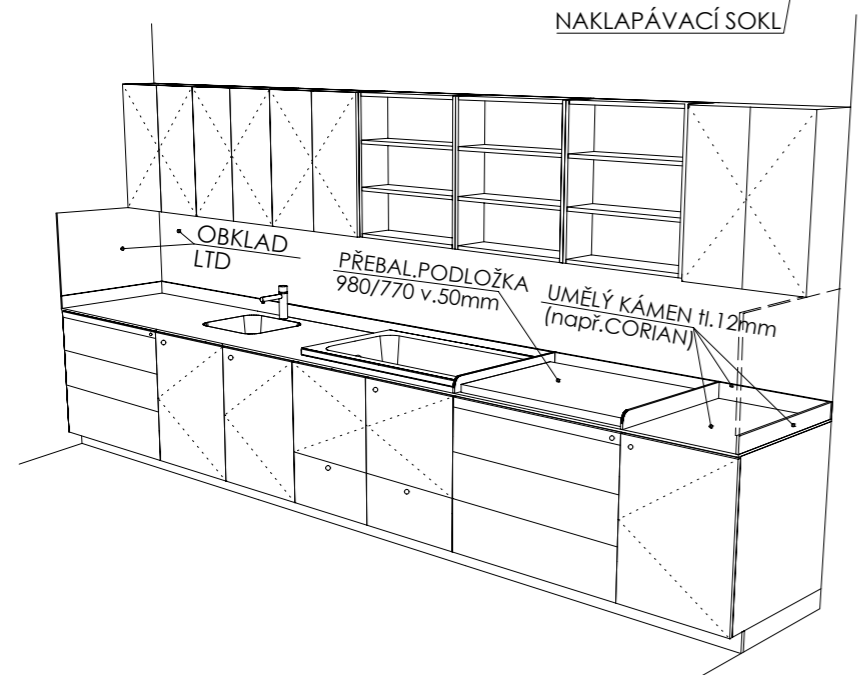


PŮDORYS BEZ HORNÍ DESKY

DEZÉN LTD: HORNÍ SKŘÍŇKY+OBKLAD: U500 ST9 - LEDOVCOVĚ MODRÁ
 DOLNÍ SKŘÍŇKY: U646 ST9 - NIAGÁRSKÁ ZELENÁ
 HRANY ABS 2mm V PŘÍSLUŠNÉ BARVĚ (U ZÁDOVÉ DESKY- PO CELÉM OBVODĚ)
 UMĚLÝ KÁMEN - ODSTÍN HANEX ICE QUEEN T-050 - VŠECHNY VNITŘNÍ ROHY
 ZAKULACENY R 12mm - VIZ DETAIL B

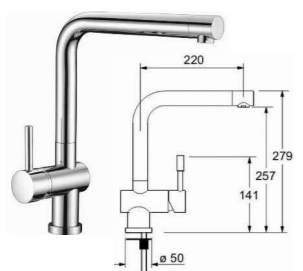

STOJÁNKOVÁ TLAKOVÁ BATERIE V CHROMOVÉM PROVEDENÍ. (např. Franke Samoa Chrom)

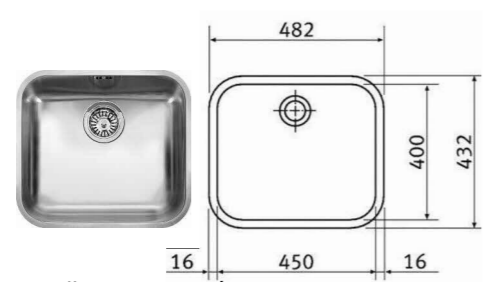

DŘEZ NEREZOVÝ DO UMĚLÝCH KAMENŮ PRO SPODNÍ ZABUDOVÁNÍ (např.: Franke GAX 110-45)






ROZMĚRY JSOU ORIENTAČNÍ, NUTNO PŘEMĚŘIT NA MÍSTĚ PO UKONČENÍ STAVEB.PRACÍ
 ULOŽENÍ POLIC JE VÝŠKOVĚ MĚNITELNÉ
 ELEKTR. A SLABOPROUDÉ ZÁSUVKY BUDOU OSAZENY PO KOORDINACI SE STAVBOU
 KORPUS SKŘÍŇKY PRO VANU BUDE UPRAVEN DLE SKUTEČNÉ TECHNOLOGIE VANY
 NA KŘÍDLĚ DVEŘÍ BEZ ZÁMKU JE VNITŘNÍ LIŠTA ZAMEZUJÍCÍ OTEVŘENÍ - KLAPAČKA
 VEŠKERÉ SPÁRY MEZI SVISLÝM OBKLADEM LTD A UMĚLÝM KAMENEM BUDOU ZASILIKOVÁNY
 PŘED VÝROBU BUDE DÍLENSKÁ DOKUMENTACE ODSOUHLASĚNA ARCHITEKTEM

MYCÍ STŮL A-St-4 _2

MÍSTNOST: 202 64

DĚTSKÉ CENTRUM CHOCERADY | NÁVRH INTERIÉRU | 6/2018
 ATYPICKÝ NÁBYTEK | M 1:20
 MYCÍ STŮL A-St-4



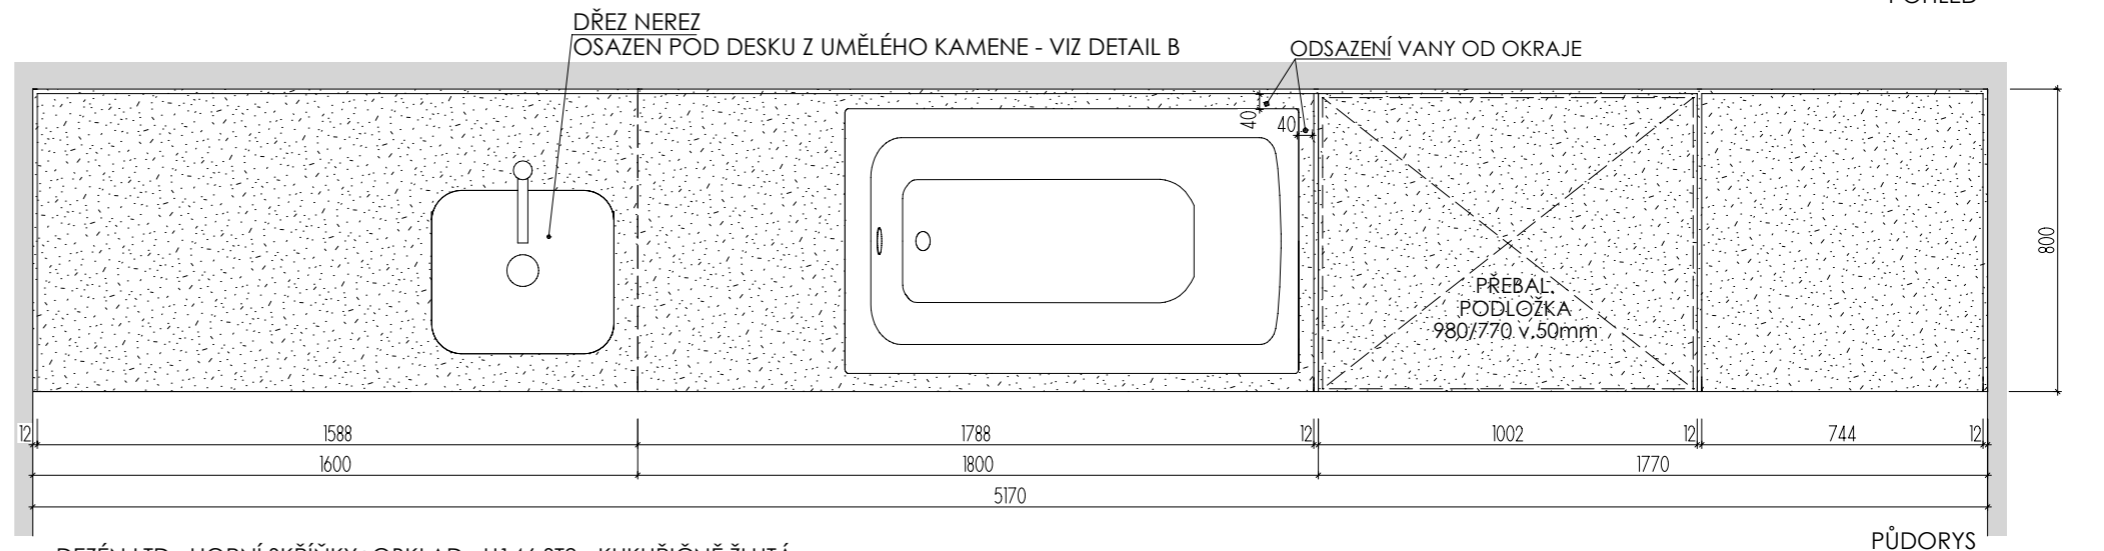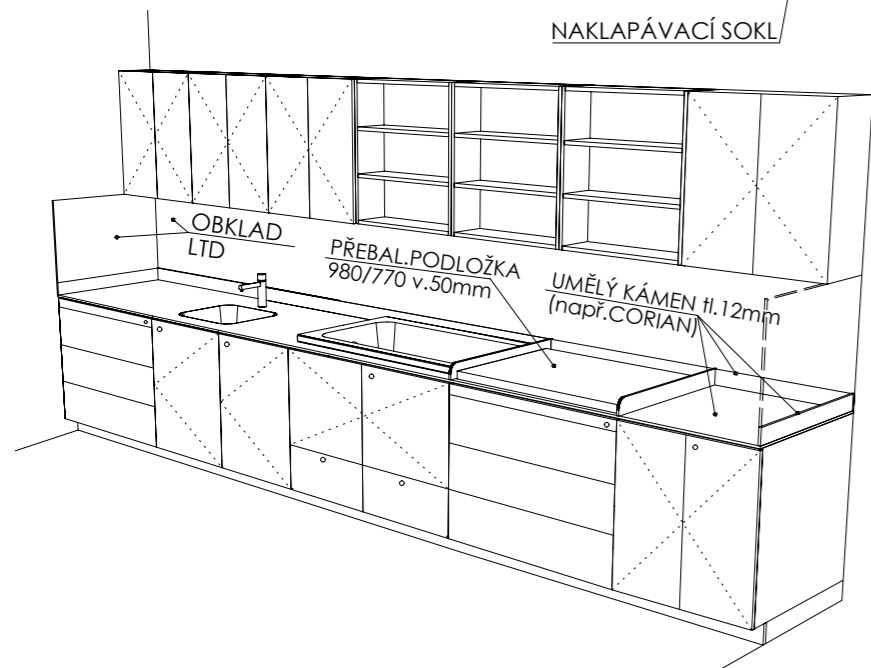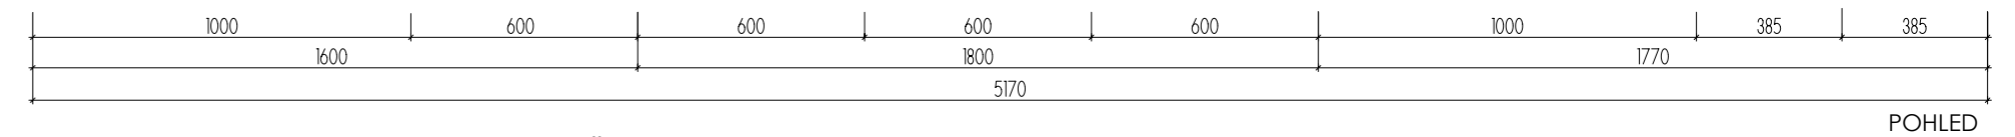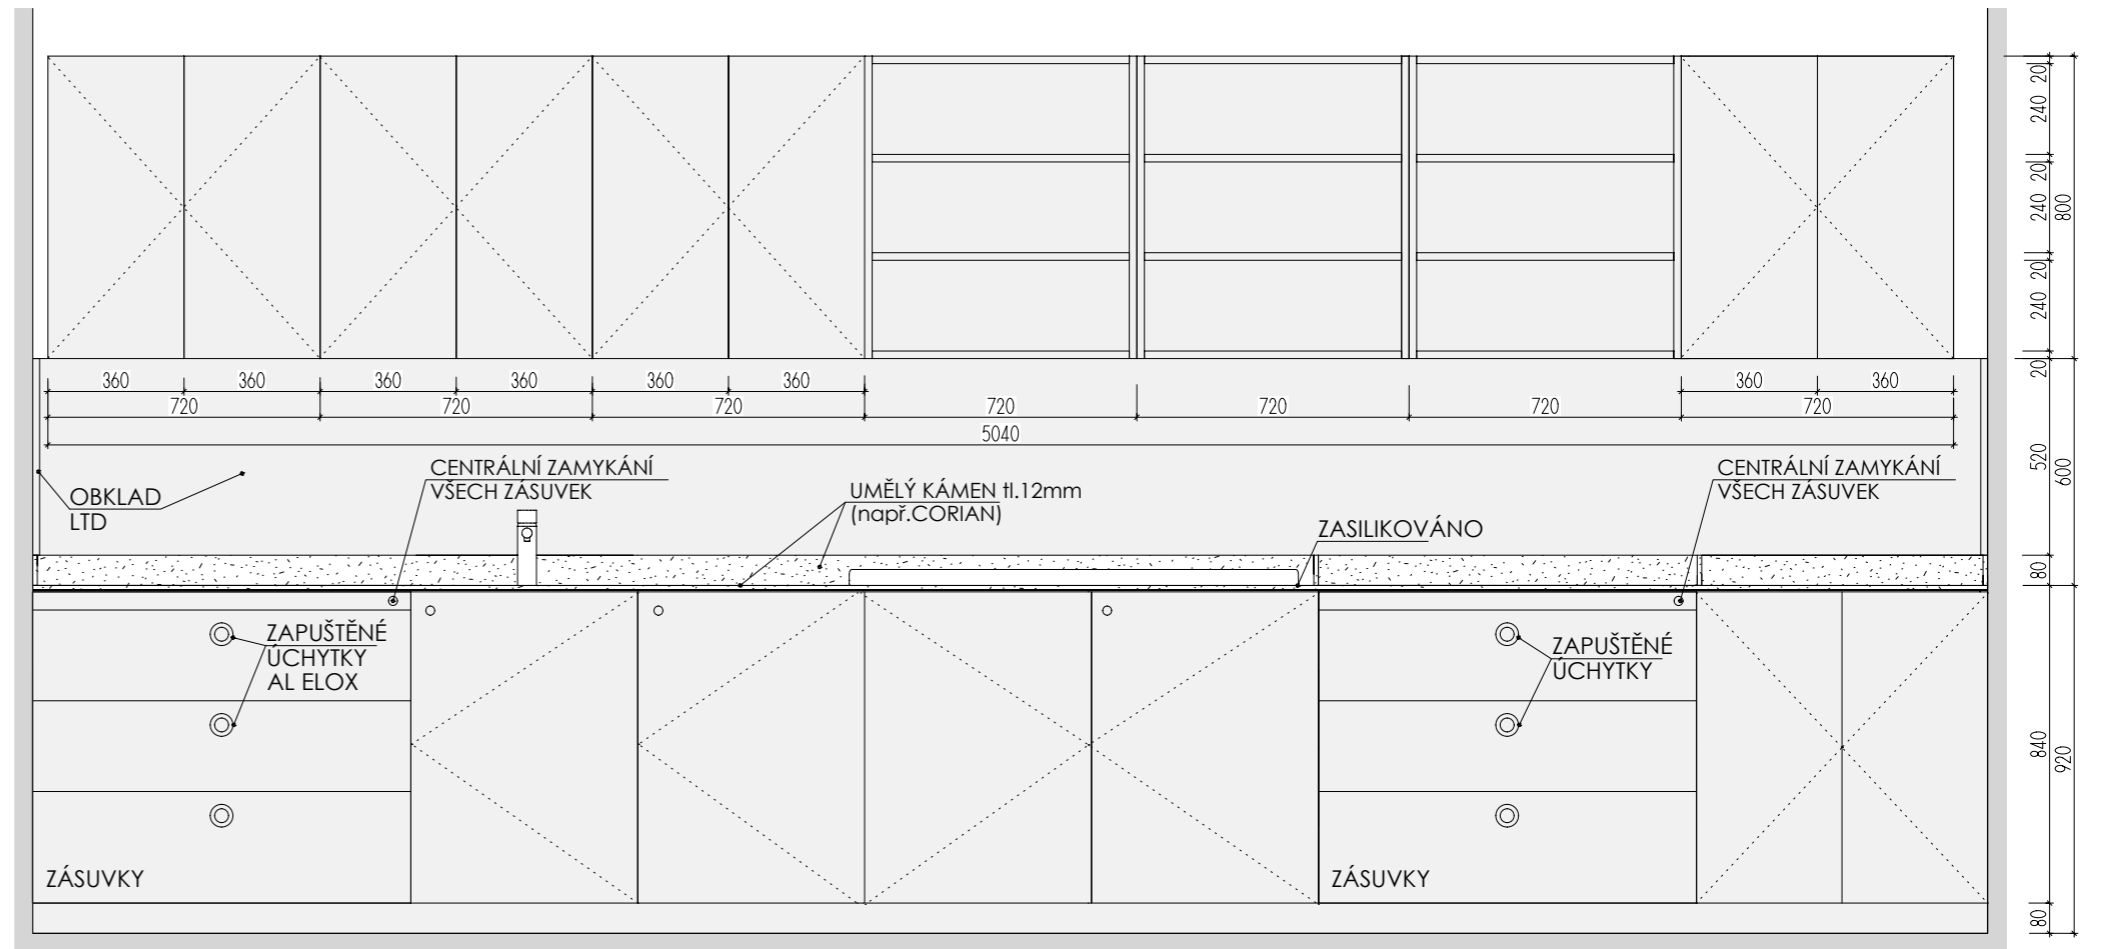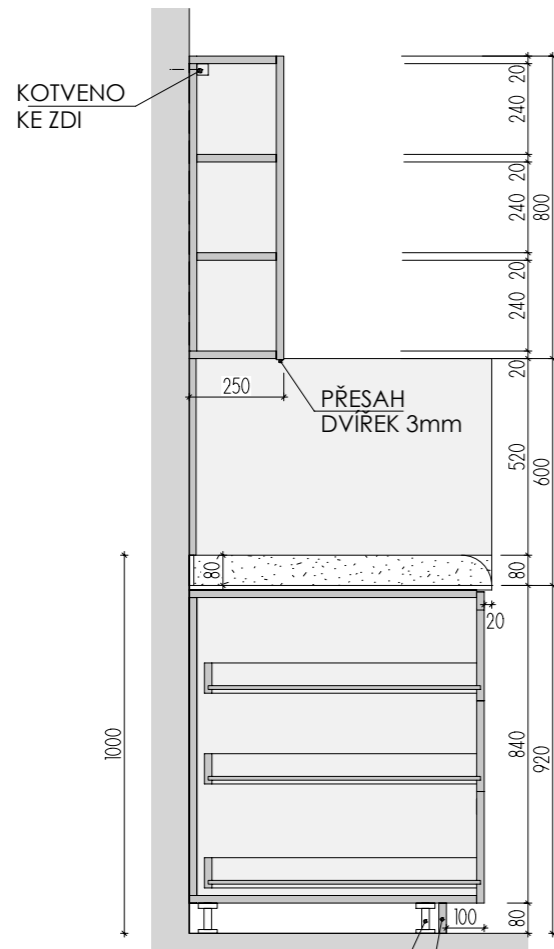

DEZÉN LTD: HORNÍ SKŘÍŇKY+OBKLAD: U146 ST9 - KUKUŘIČNĚ ŽLUTÁ
DOLNÍ SKŘÍŇKY: U626 ST9 - KIWI ZELENÁ

HRANY ABS 2mm V PŘÍSLUŠNÉ BARVĚ(U ZÁDOVÉ DESKY- PO CELÉM OBVODĚ)

UMĚLÝ KÁMEN - ODSŤÍN HANEX ICE QUEEN T-050 - VŠECHNY VNITŘNÍ ROHY
ZAKULACENY R 12mm - VIZ DETAIL B

ROZMĚRY JSOU ORIENTAČNÍ, NUTNO PŘEMĚRIT NA MÍSTĚ PO UKONČENÍ STAVEB.PRACÍ
ULOŽENÍ POLIC JE VÝŠKOVĚ MĚNITELNÉ
ELEKTR. A SLABOPROUDÉ ZÁSUVKY BUDOU OSAZENY PO KOORDINACI SE STAVBOU
KORPUS SKŘÍŇKY PRO VANU BUDE UPRAVEN DLE SKUTEČNÉ TECHNOLOGIE VANY
NA KŘÍDLE DVEŘÍ BEZ ZÁMKU JE VNITŘNÍ LIŠTA ZAMEZUJÍCÍ OTEVŘENÍ - KLAPAČKA
VEŠKERÉ SPÁRY MEZI SVISLÝM OBKLADEM LTD A UMĚLÝM KAMENEM BUDOU ZASILIKOVÁNY
PŘED VÝROBOU BUDE DÍLENSKÁ DOKUMENTACE ODSOUHLASENA ARCHITEKTEM








MYCÍ STŮL **A-St-5** _1


MÍSTNOST: 202 62

DĚTSKÉ CENTRUM CHOCERADY | NÁVRH INTERIÉRU | 6/2018
ATYPICKÝ NÁBYTEK | M 1:20
MYCÍ STŮL A-St-5

MOA
studio moa

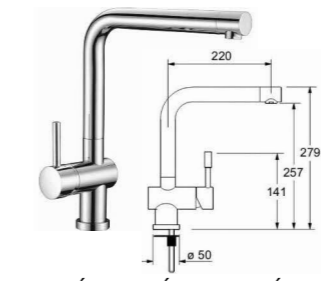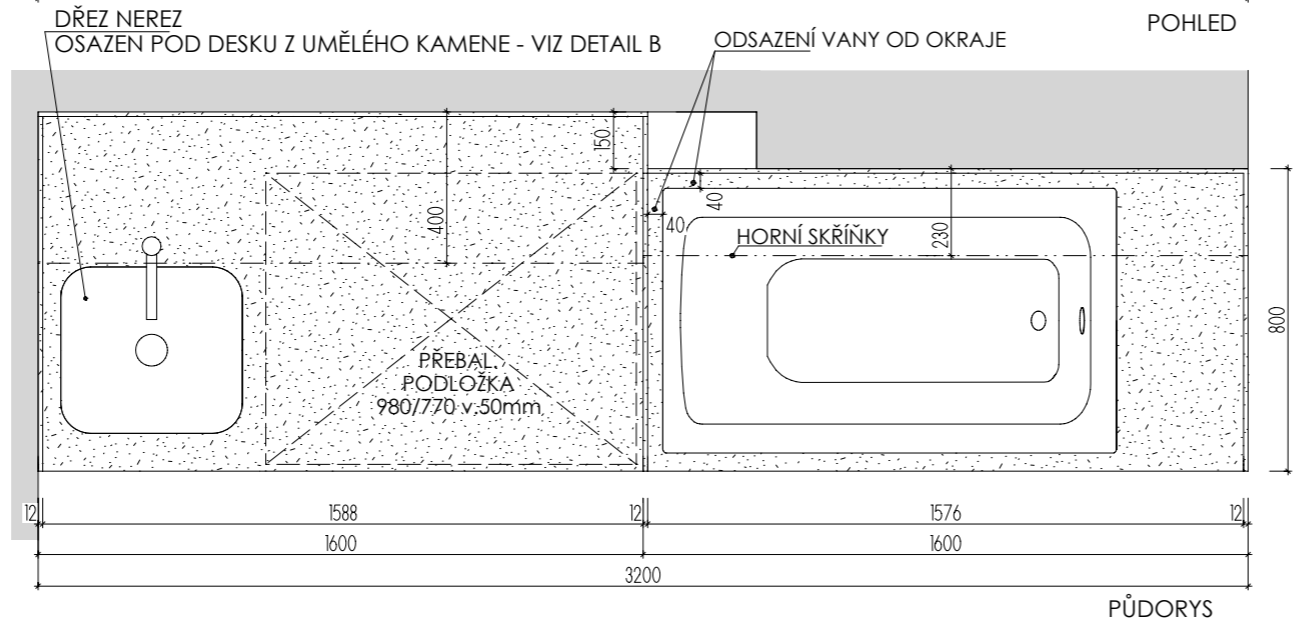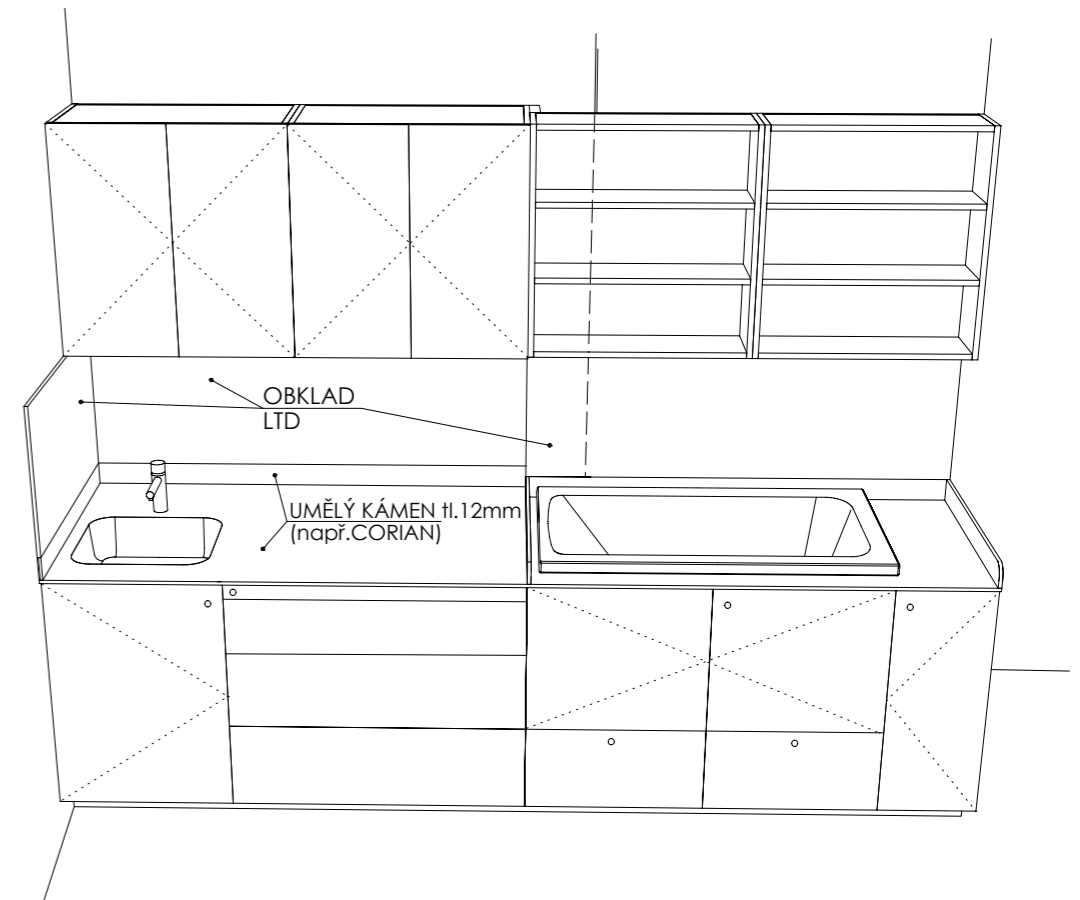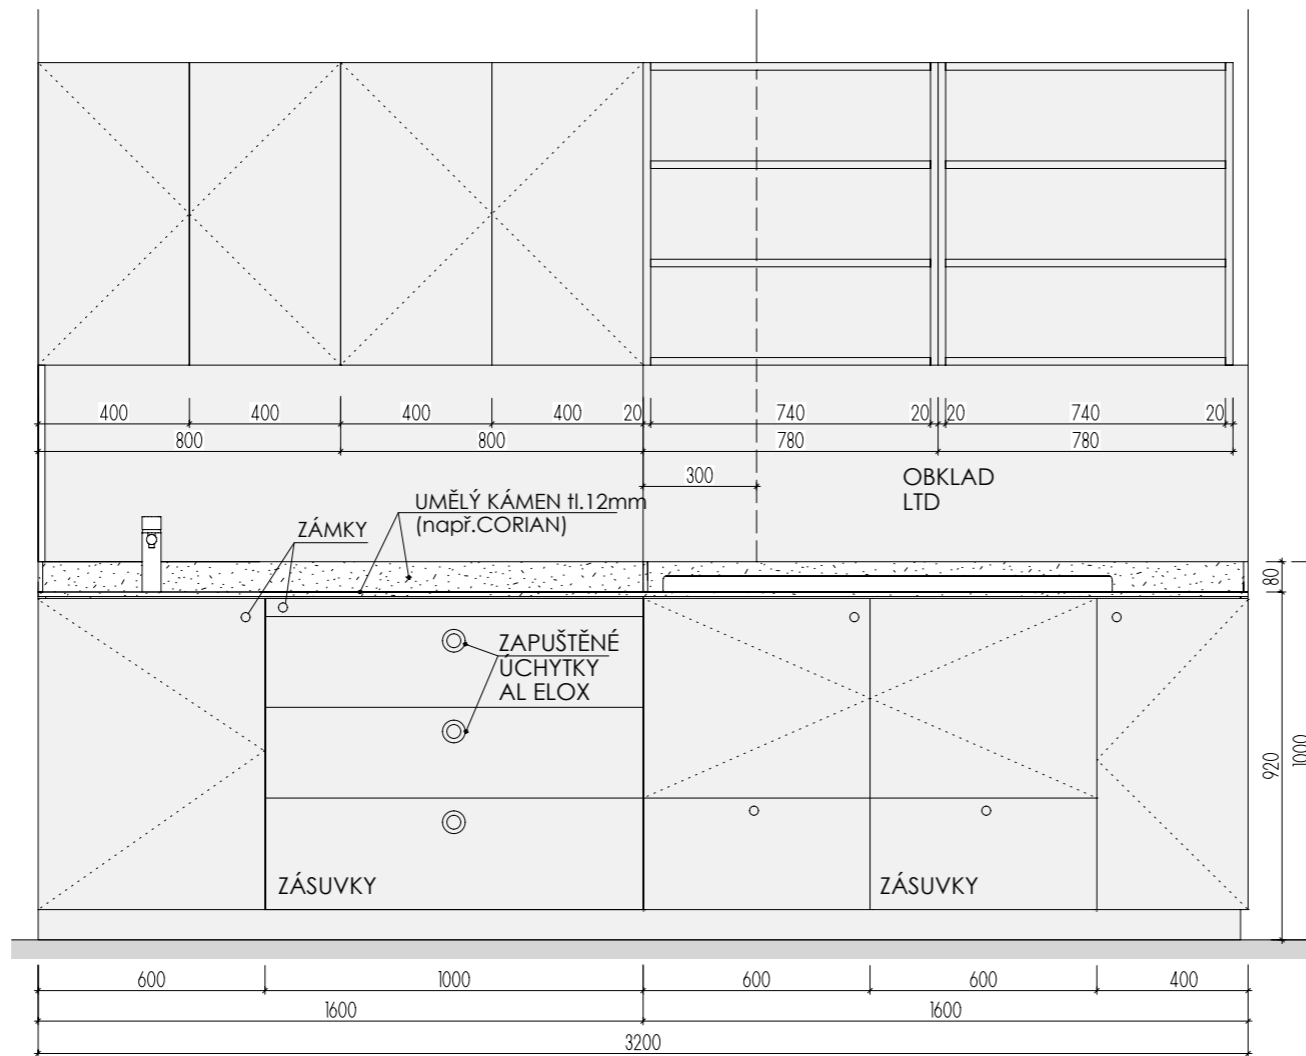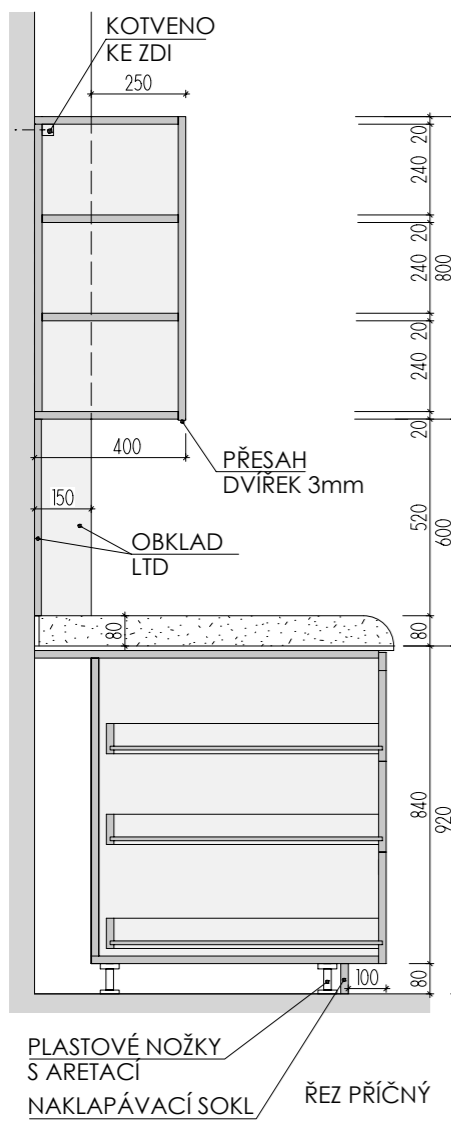

STOJÁNKOVÁ TLAKOVÁ BATERIE V CHROMOVÉM PROVEDENÍ. (např. Franke Samoa Chrom)

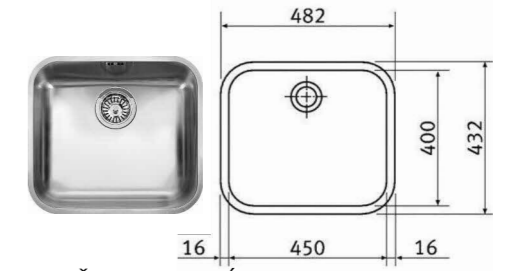






DŘEZ NEREZOVÝ DO UMĚLÝCH KAMENŮ PRO SPODNÍ ZABUDOVÁNÍ (např.: Franke GAX 110-45)

DEZÉN LTD: U140 ST9 - ŠAFRÁNOVĚ ŽLUTÁ
 HRANY ABS 2mm V PŘÍSLUŠNÉ BARVĚ (U ZÁDOVÉ DESKY- PO CELÉM OBVODĚ)
 UMĚLÝ KÁMEN - ODSŤÍN HANEX ICE QUEEN T-050 - VŠECHNY VNITŘNÍ ROHY ZAKULACENY R 12mm - VIZ DETAIL B


ROZMĚRY JSOU ORIENTAČNÍ, NUTNO PŘEMĚŘIT NA MÍSTĚ PO UKONČENÍ STAVEB.PRACÍ
 ULOŽENÍ POLIC JE VÝŠKOVĚ MĚNITELNÉ
 ELEKTR. A SLABOPROUDÉ ZÁSUVKY BUDOU OSAZENY PO KOORDINACI SE STAVBOU
 KORPUS SKŘÍŇKY PRO VANU BUDE UPRAVEN DLE SKUTEČNÉ TECHNOLOGIE VANY
 NA KŘÍDLE DVEŘÍ BEZ ZÁMKU JE VNITŘNÍ LIŠTA ZAMEZUJÍCÍ OTEVŘENÍ - KLAPAČKA
 VEŠKERÉ SPÁRY MEZI SVISLÝM OBKLADEM LTD A UMĚLÝM KAMENEM BUDOU ZASILIKOVÁNY
 PŘED VÝROBOU BUDE DÍLENSKÁ DOKUMENTACE ODSOUHLAŠENA ARCHITEKTEM

MYCÍ STŮL A-St-6 _1

MÍSTNOST: 202 63

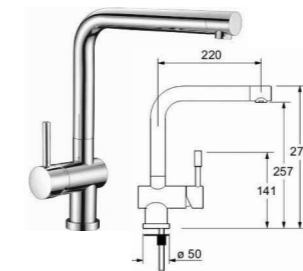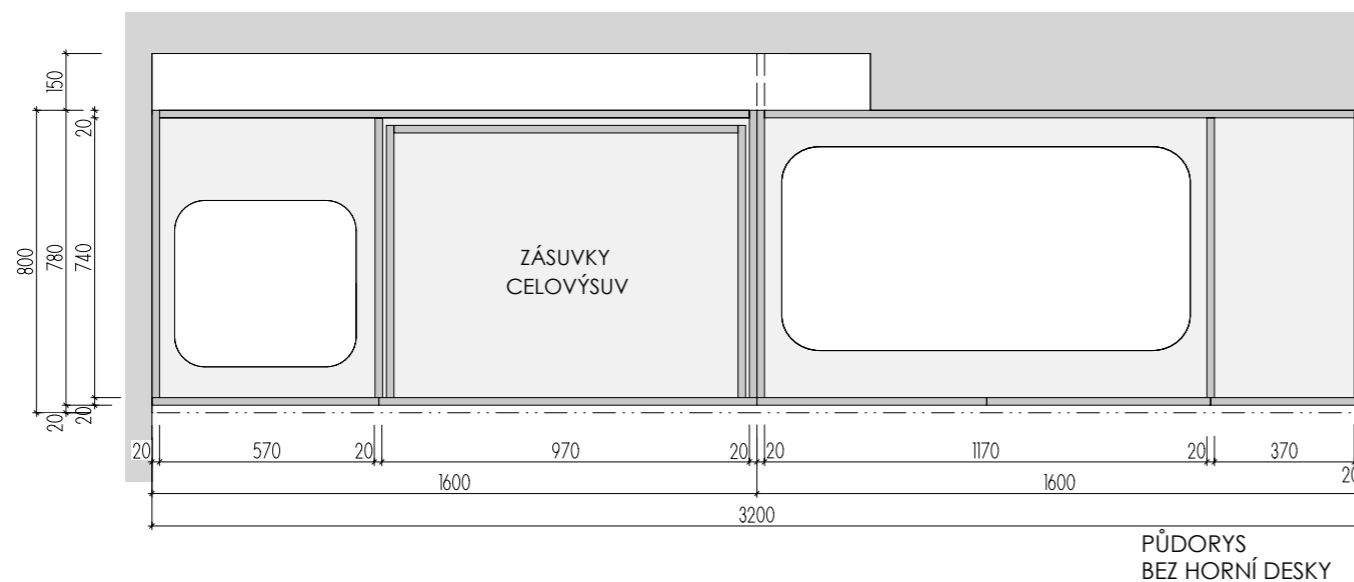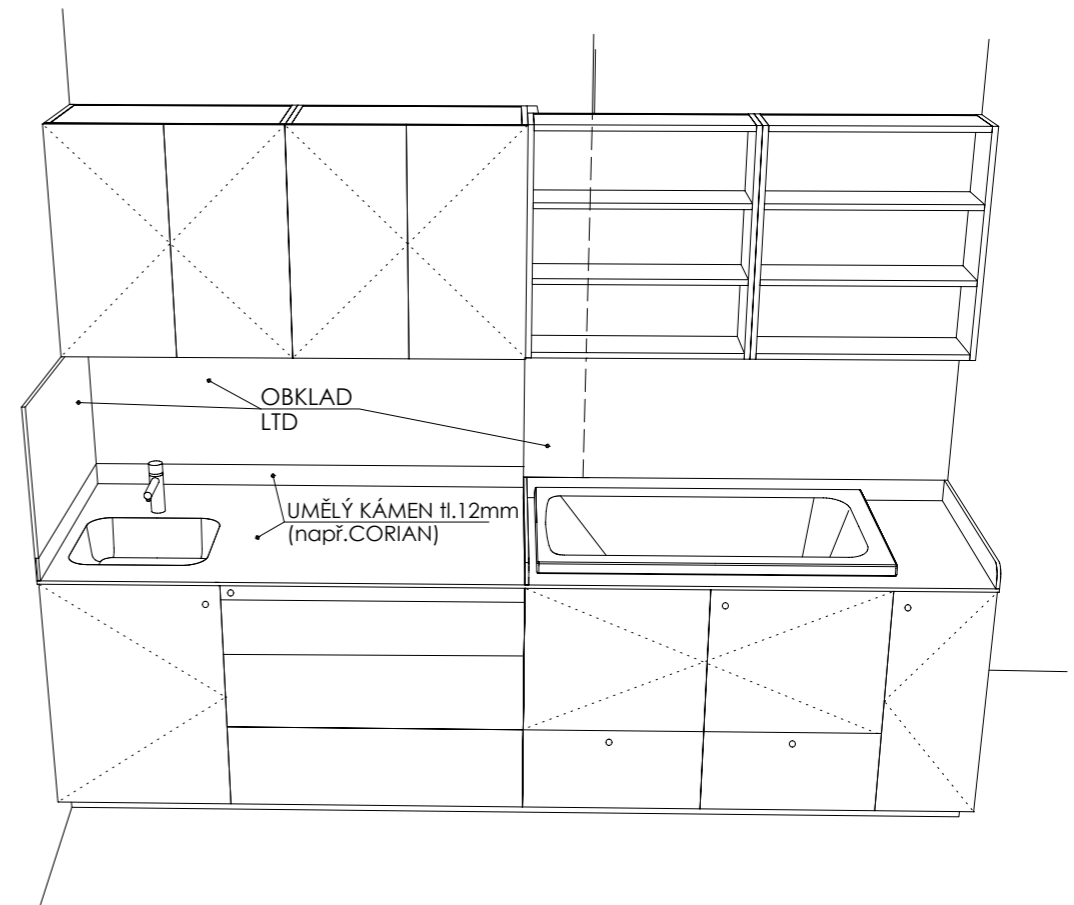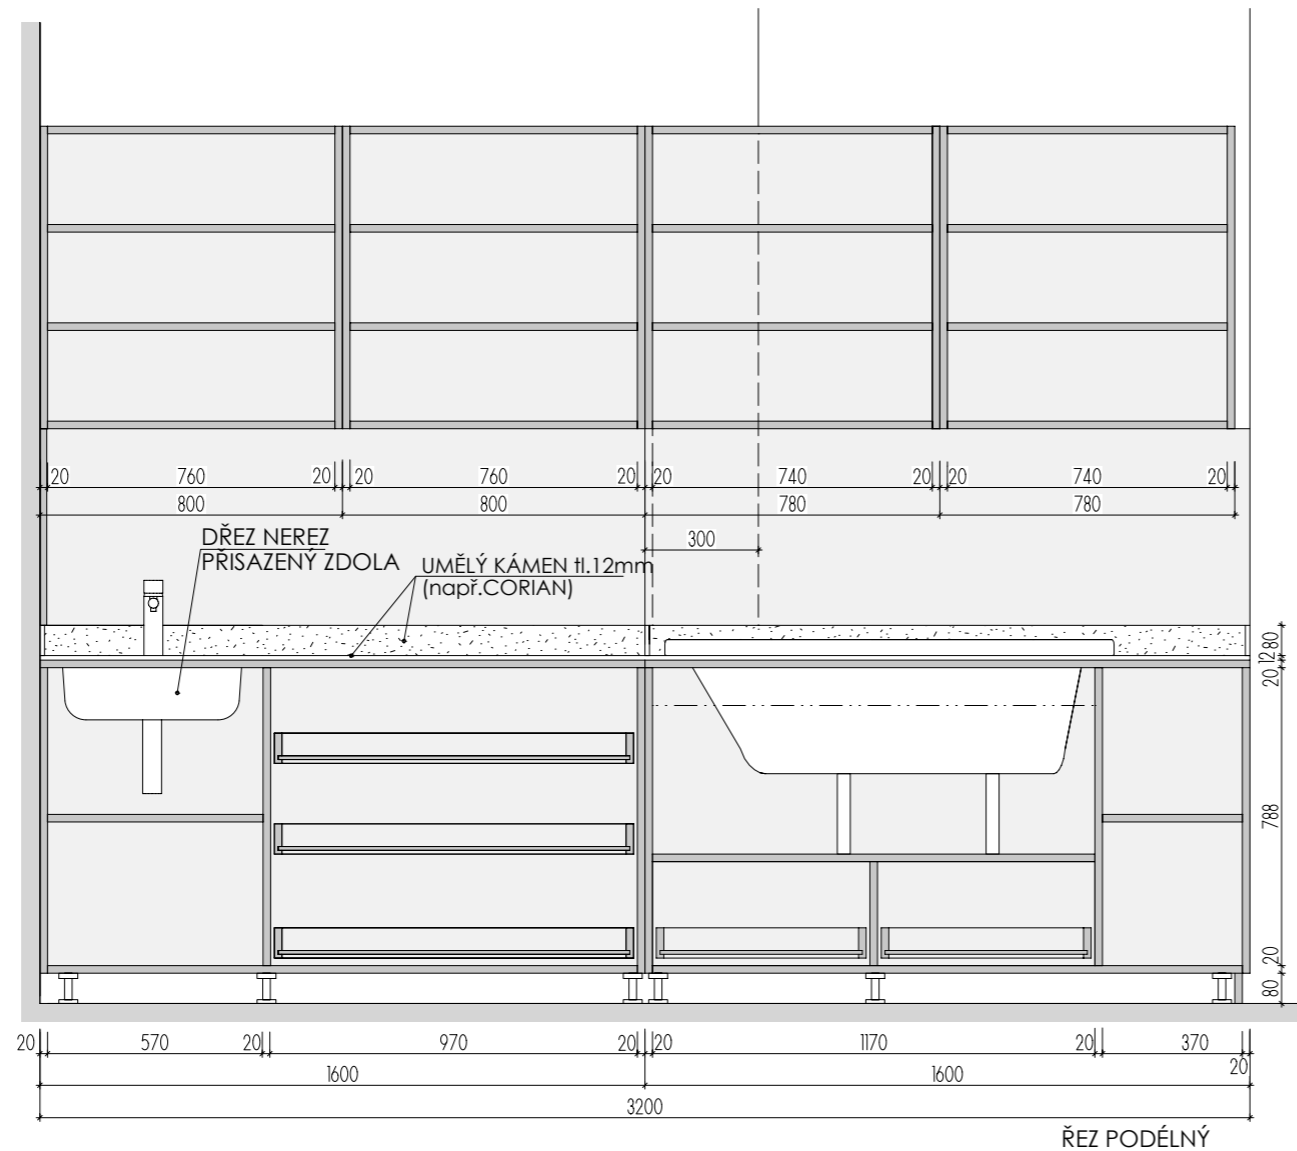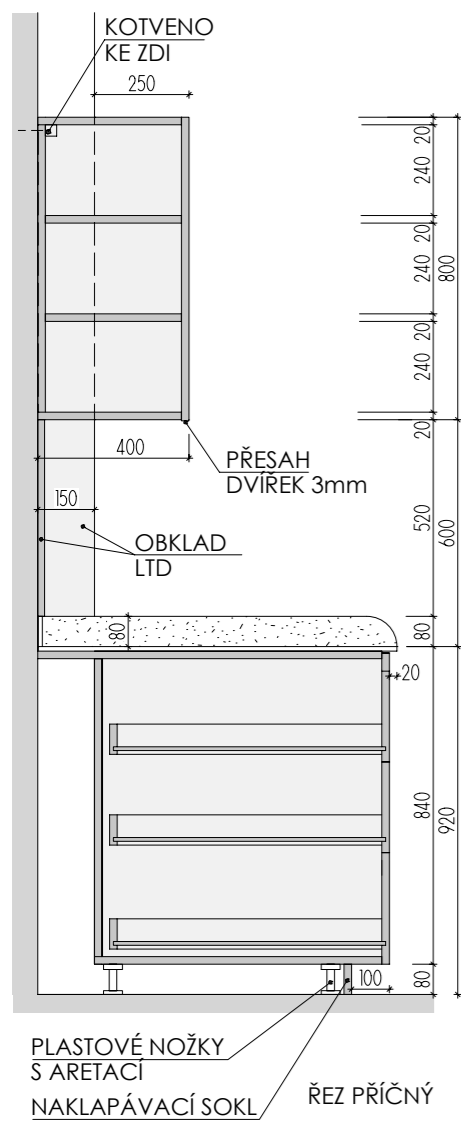

STOJÁNKOVÁ TLAKOVÁ BATERIE V CHROMOVÉM PROVEDENÍ. (např. Franke Samoa Chrom)

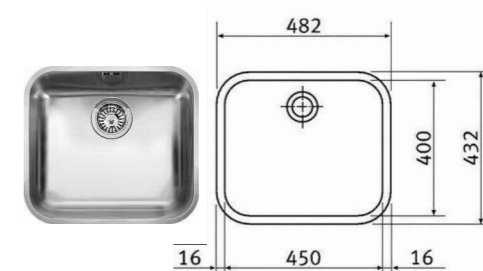

DŘEZ NEREZOVÝ DO UMĚLÝCH KAMENŮ PRO SPODNÍ ZABUDOVÁNÍ (např.: Franke GAX 110-45)

DEZÉN LTD: U140 ST9 - ŠAFRÁNOVĚ ŽLUTÁ

HRANY ABS 2mm V PŘÍSLUŠNÉ BARVĚ (U ZÁDOVÉ DESKY - PO CELÉM OBVODĚ)

UMĚLÝ KÁMEN - ODSTÍN HANEX ICE QUEEN T-050 - VŠECHNY VNITŘNÍ ROHY

ZAKULACENÝ R 12mm - VIZ DETAIL B

ROZMĚRY JSOU ORIENTAČNÍ, NUTNO PŘEMĚŘIT NA MÍSTĚ PO UKONČENÍ STAVEB.PRACÍ

ULOŽENÍ POLIC JE VÝŠKOVĚ MĚNITELNÉ

ELEKTR. A SLABOPROUDÉ ZÁSUVKY BUDOU OSAZENY PO KOORDINACI SE STAVBOU

KORPUS SKŘÍŇKY PRO VANU BUDE UPRAVEN DLE SKUTEČNÉ TECHNOLOGIE VANY

NA KŘÍDLE DVEŘÍ BEZ ZÁMKU JE VNITŘNÍ LIŠTA ZAMEZUJÍCÍ OTEVŘENÍ - KLAPAČKA

VEŠKERÉ SPÁRY MEZI SVISLÝM OBKLADEM LTD A UMĚLÝM KAMENEM BUDOU ZASILIKOVÁNY

PŘED VÝROBU BUDE DÍLENSKÁ DOKUMENTACE ODSOUHLASENA ARCHITEKTEM

MYCÍ STŮL A-St-6 _2




MÍSTNOST: 202 63

DĚTSKÉ CENTRUM CHOCERADY | NÁVRH INTERIÉRU | 6/2018


ATYPICKÝ NÁBYTEK | M 1:20

MYCÍ STŮL A-St-6



MOA
studio moa

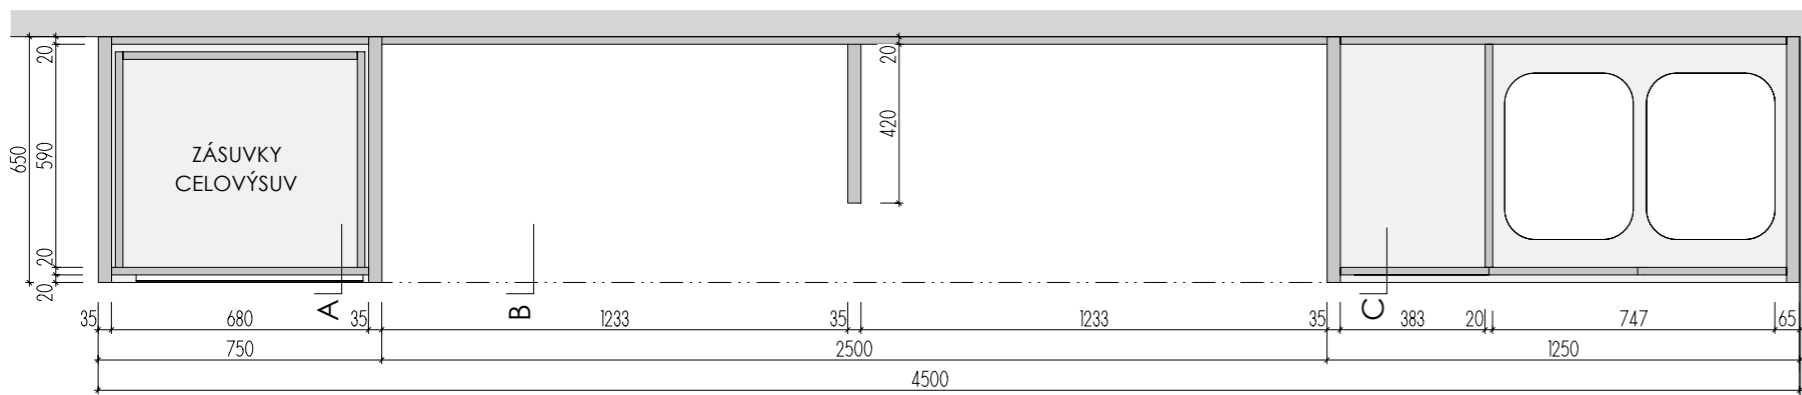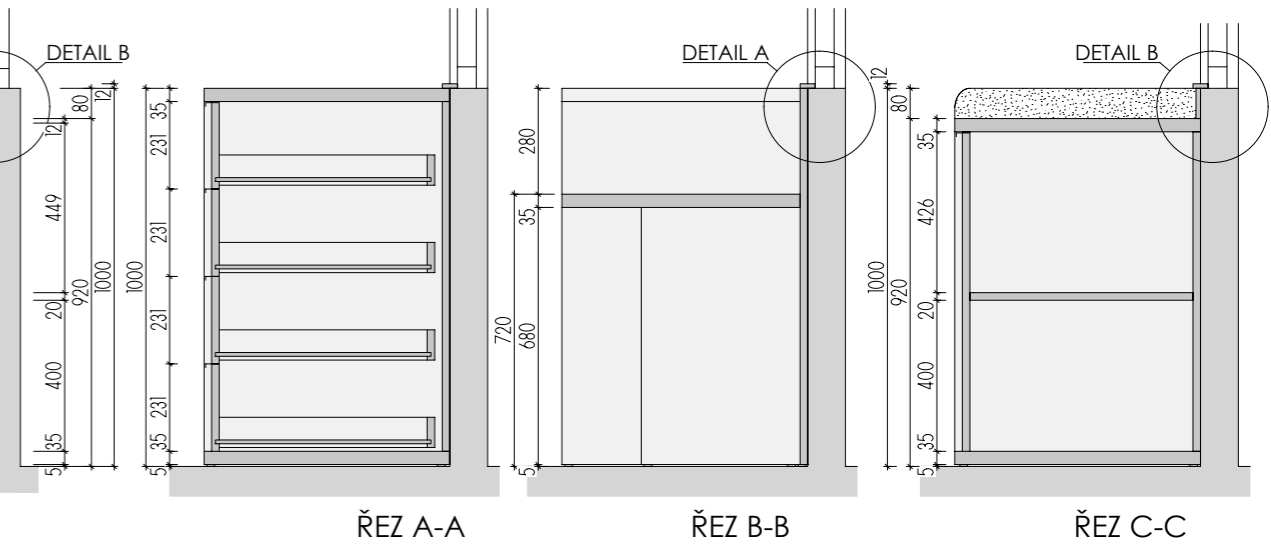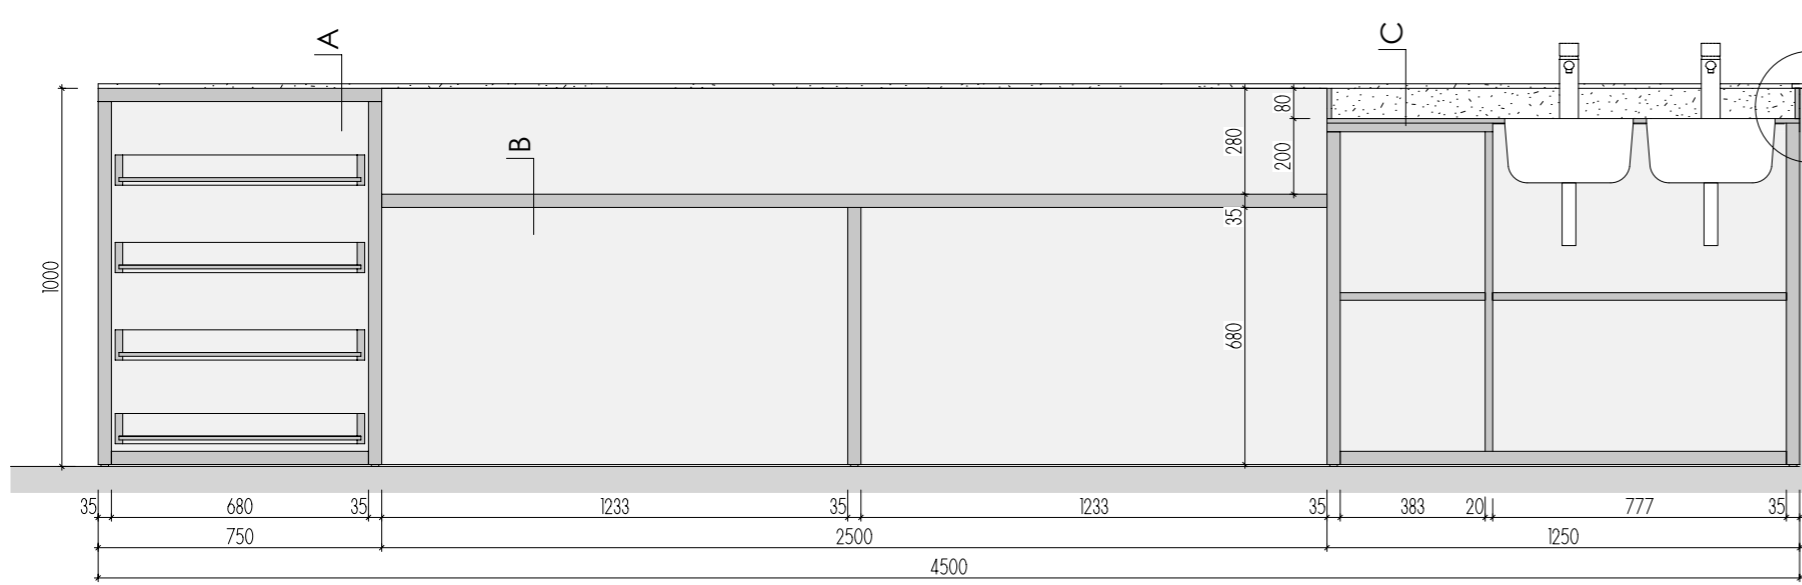


STOJÁNKOVÁ TLAKOVÁ BATERIE
V CHROMOVÉM PROVEDENÍ.
(např. Franke Samoa Chrom)

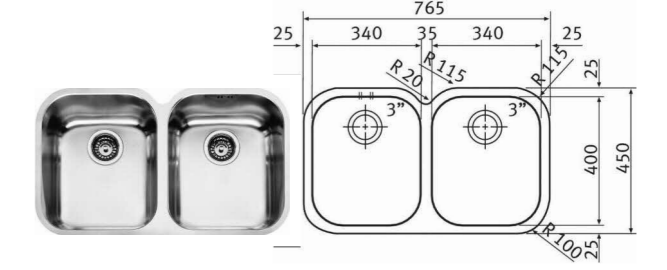

DVOJDŘEZ NEREZOVÝ
DO UMĚLÝCH KAMENŮ
PRO SPODNÍ ZABUDOVÁNÍ
(např.: Franke Armonia -AMX 120)

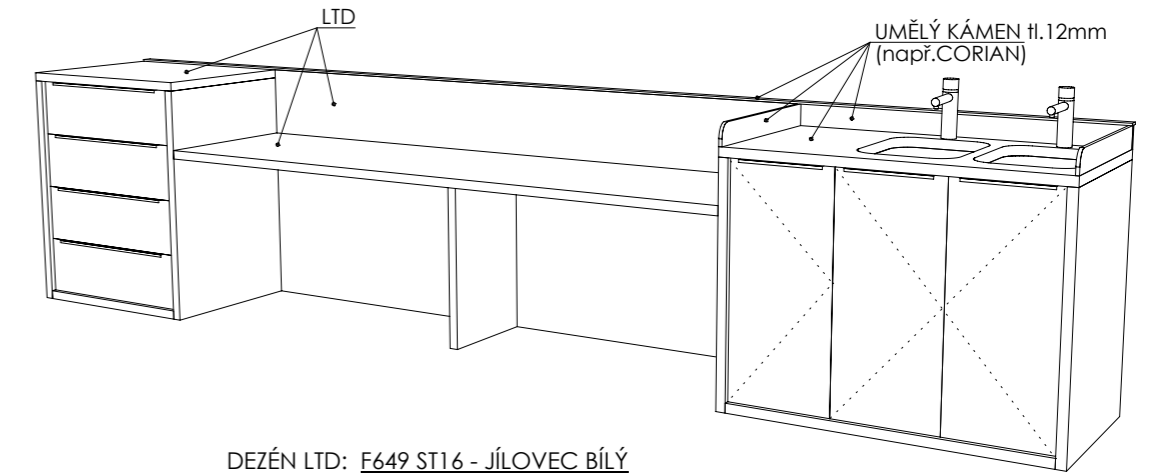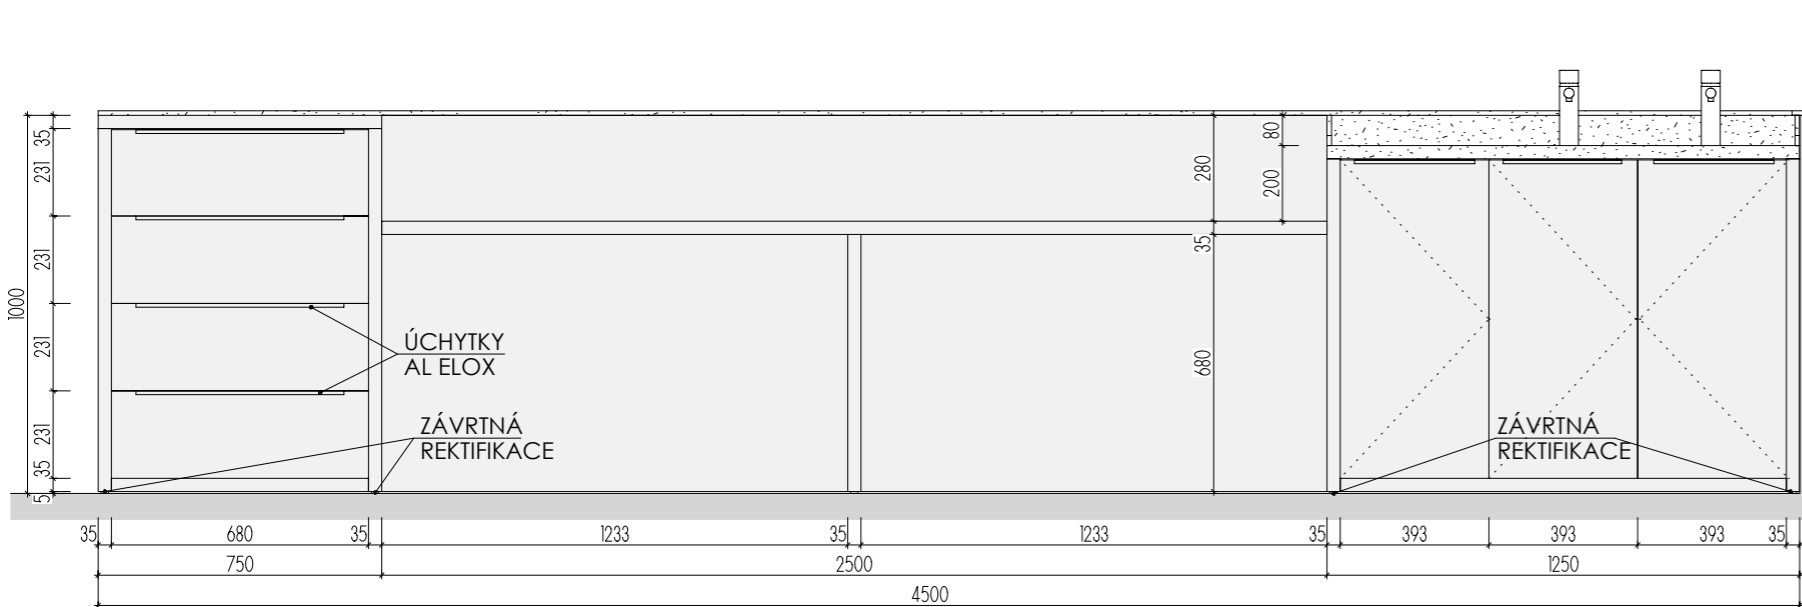

DEZÉN LTD: F649 ST16 - JÍLOVEC BÍLÝ
HRANY ABS 2mm V PŘÍSLUŠNÉ BARVĚ (U ZÁDOVÉ DESKY - PO CELÉM OBVODĚ)
UMĚLÝ KÁMEN - ODSŤÍN HANEX ICE QUEEN T-050 - VŠECHNY VNITŘNÍ ROHY
ZAKULACENY R 12mm - VIZ DETAIL B

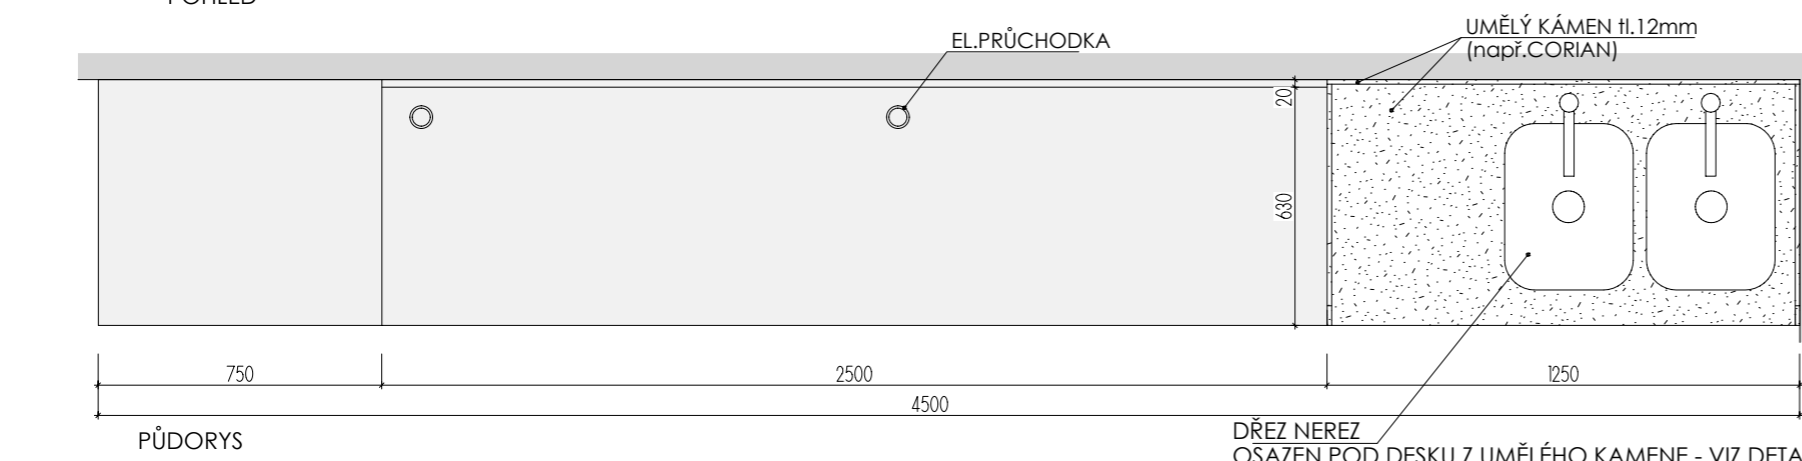







ROZMĚRY JSOU ORIENTAČNÍ, NUTNO PŘEMĚŘIT NA MÍSTĚ PO UKONČENÍ STAVEB.PRACÍ
ULOŽENÍ POLIC JE VÝŠKOVĚ MĚNITELNÉ
ELEKTR. A SLABOPROUDÉ ZÁSUVKY BUDOU OSAZENY PO KOORDINACI SE STAVBOU
VEŠKERÉ SPÁRY MEZI SVISLÝM OBKLADEM LTD A UMĚLÝM KAMENEM BUDOU ZASILIKOVÁNY
PŘED VÝROBOU BUDE DÍLENSKÁ DOKUMENTACE ODSOUHLASENA ARCHITEKTEM

ATYPICKÝ STŮL **A-St-7** 2ks

MÍSTNOST: 102 04
202 05

DĚTSKÉ CENTRUM CHOČERADY | NÁVRH INTERIÉRU | 6/2018
ATYPICKÝ NÁBYTEK | M 1:20
ATYP.STŮL A-St-7



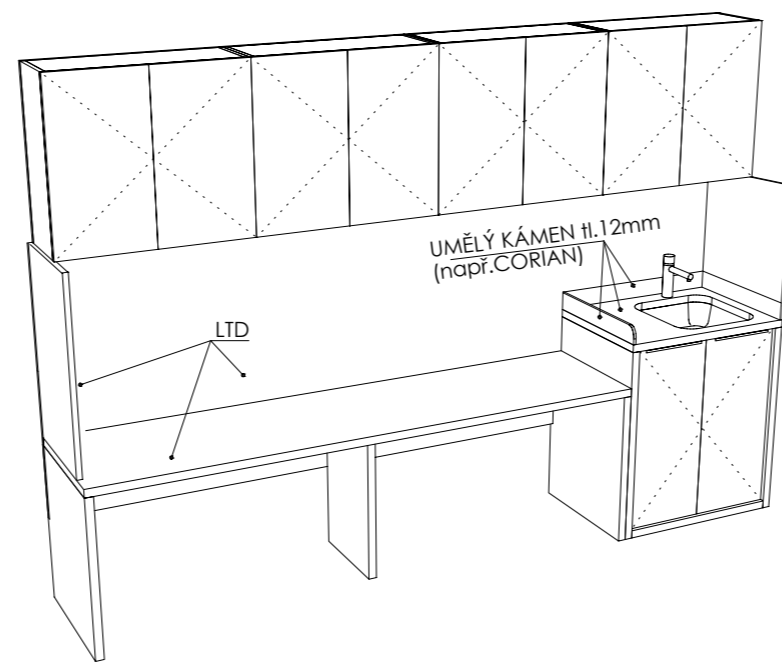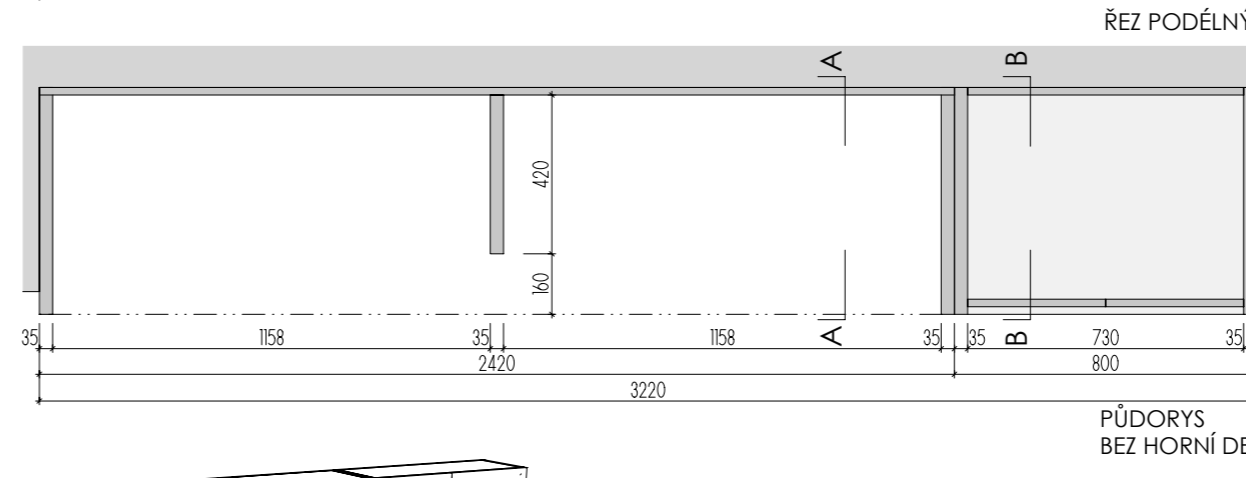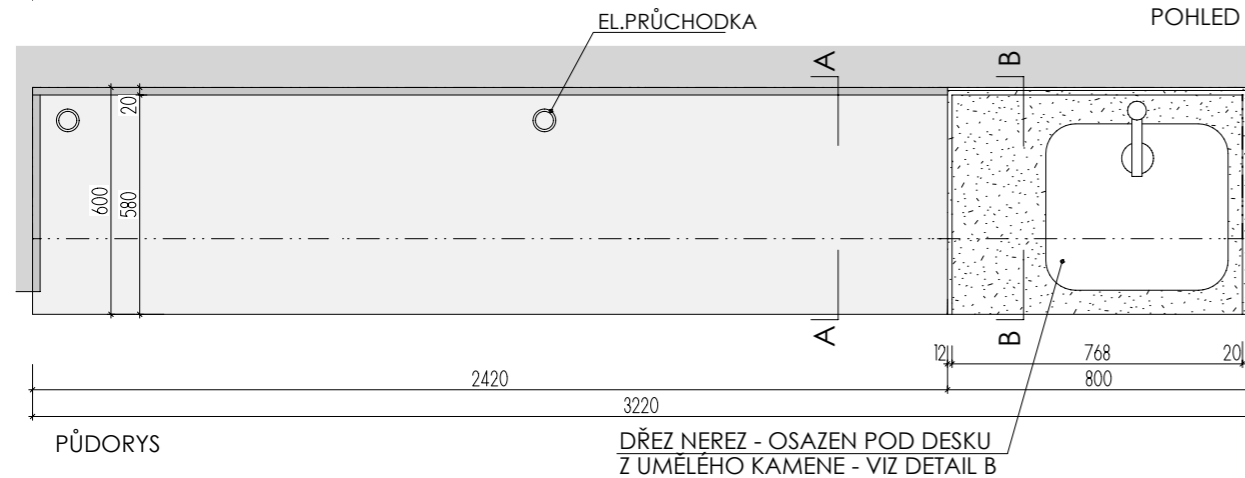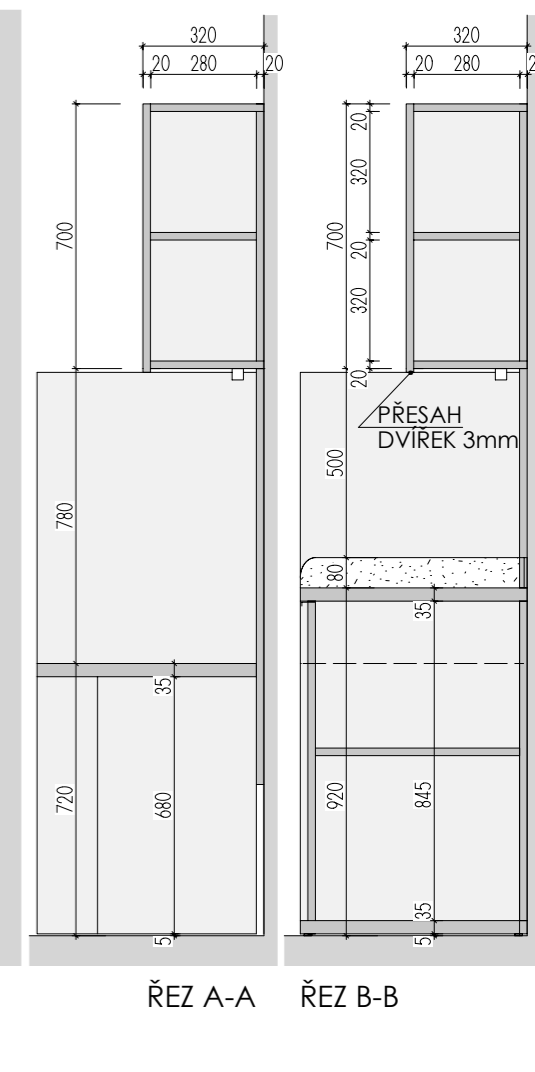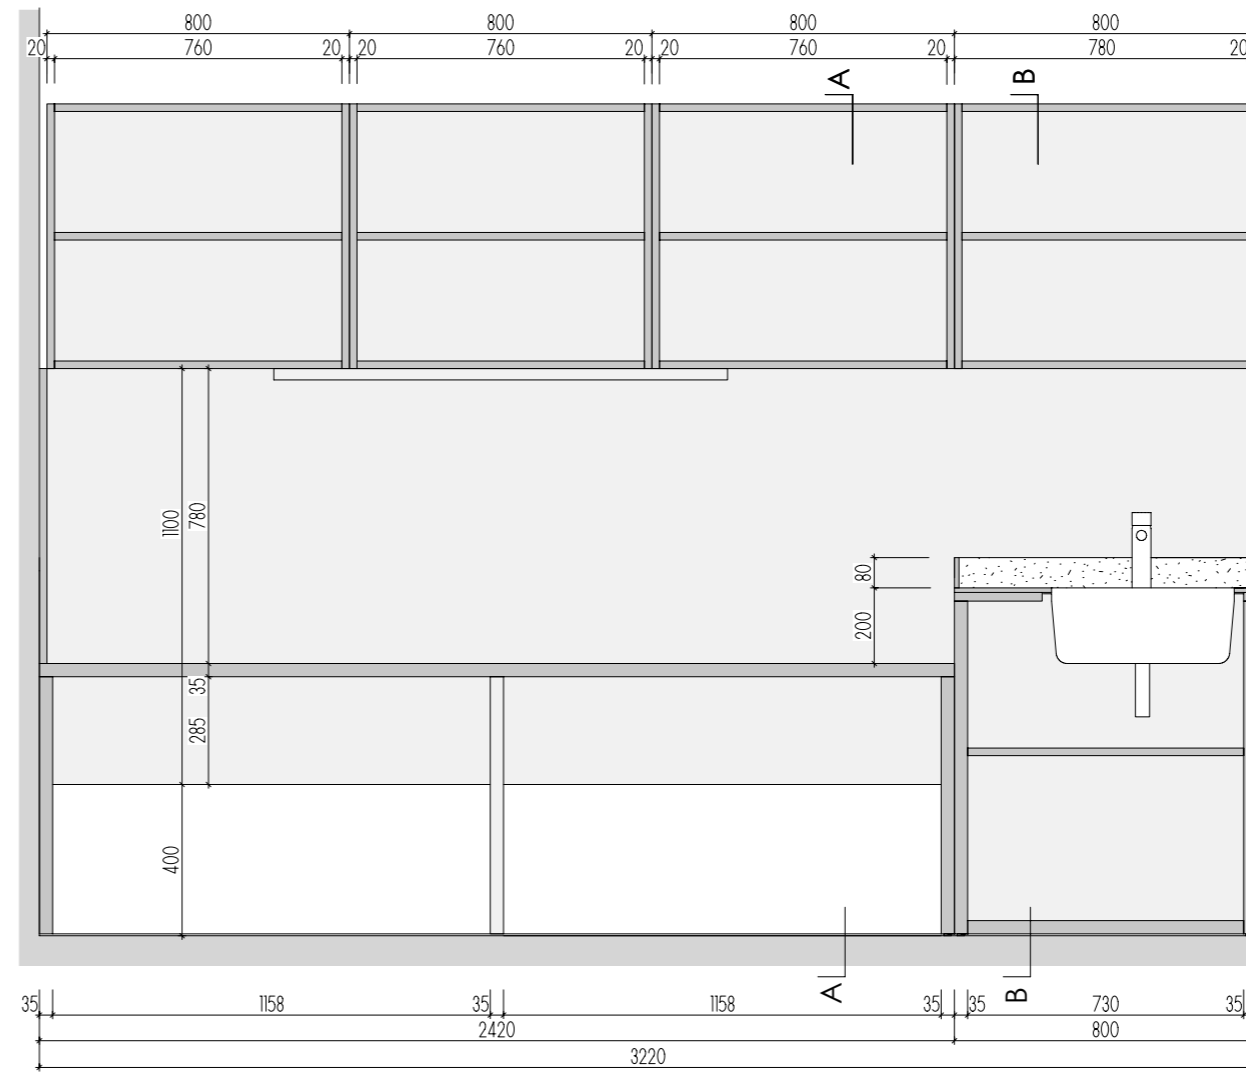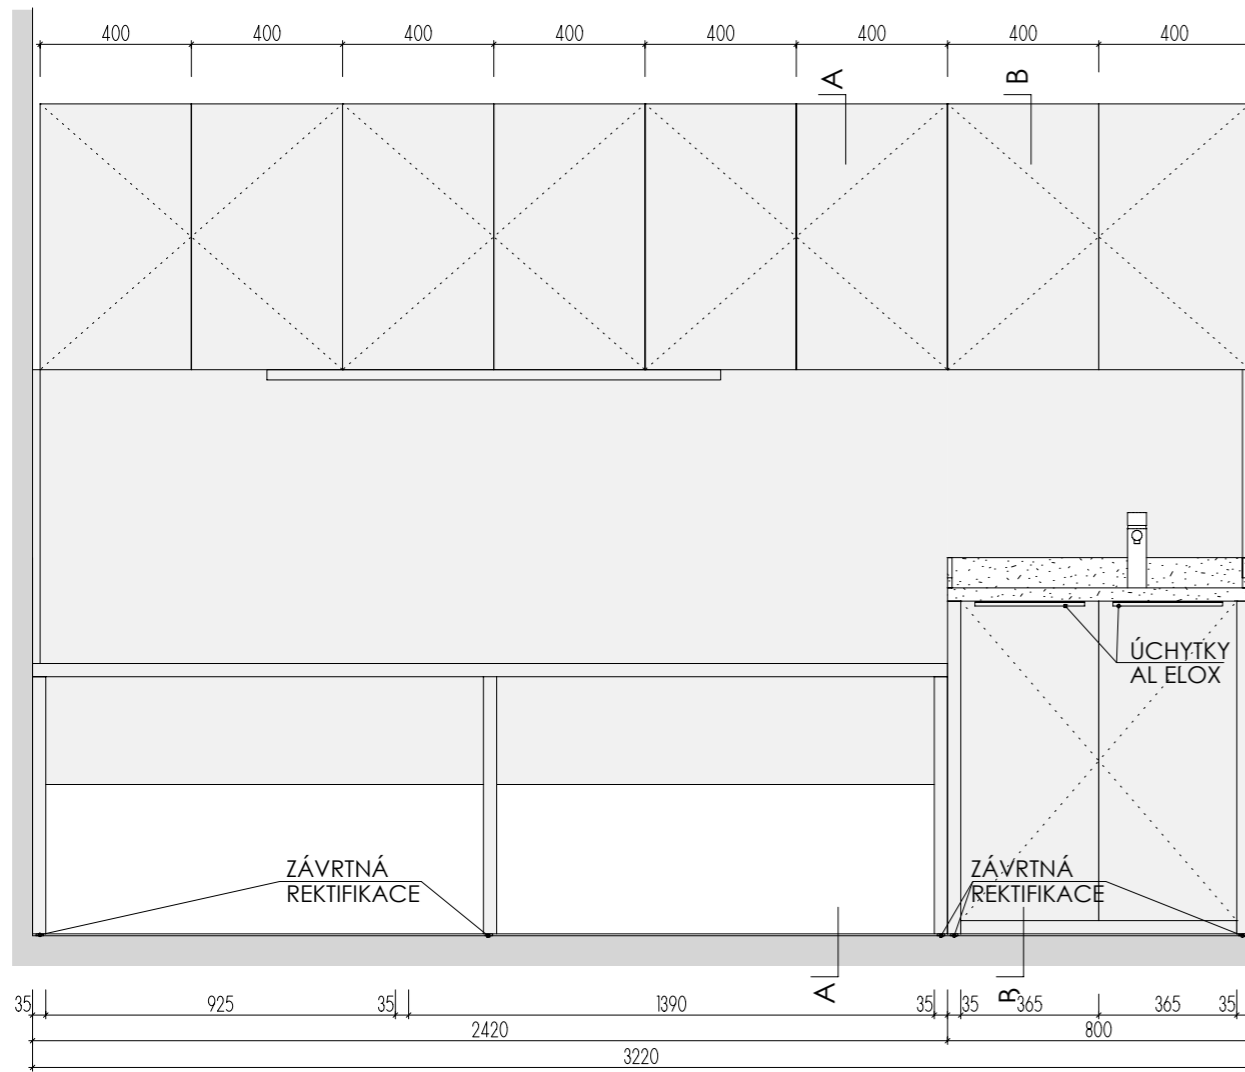


DEZÉN LTD: **F649 ST16 - JÍLOVEC BÍLÝ**
 HRANY ABS 2mm V PŘÍSLUŠNÉ BARVĚ (U ZÁDOVÉ DESKY - PO CELÉM OBVODĚ)
 UMĚLÝ KÁMEN - ODSŤÍN **HANEX ICE QUEEN T-050** - VŠECHNY VNITŘNÍ ROHY
 ZAKULACENY R 12mm - VIZ DETAIL B
 ROZMĚRY JSOU ORIENTAČNÍ, NUTNO PŘEMĚŘIT NA MÍSTĚ PO UKONČENÍ STAVEB.PRACÍ
 ULOŽENÍ POLIC JE VÝŠKOVĚ MĚNITELNÉ
 ELEKTR. A SLABOPROUDÉ ZÁSUVKY BUDOU OSAZENY PO KOORDINACI SE STAVBOU
 VEŠKERÉ SPÁRY MEZI SVISLÝM OBKLADEM LTD A UMĚLÝM KAMENEM BUDOU ZASILIKOVÁNY
 PŘED VÝROBOU BUDE DÍLENSKÁ DOKUMENTACE ODSOUHLAŠENA ARCHITEKTEM

ATYPICKÝ STŮL **A-St-8**


MÍSTNOST: 202 61

DĚTSKÉ CENTRUM CHOCERADY | NÁVRH INTERIÉRU | 6/2018
 ATYPICKÝ NÁBYTEK | M 1:20
 ATYPICKÝ STŮL A-St-8




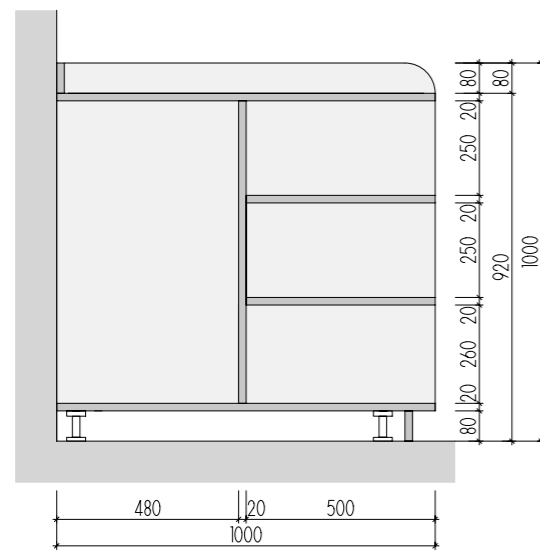


ŘEZ PŘÍČNÝ

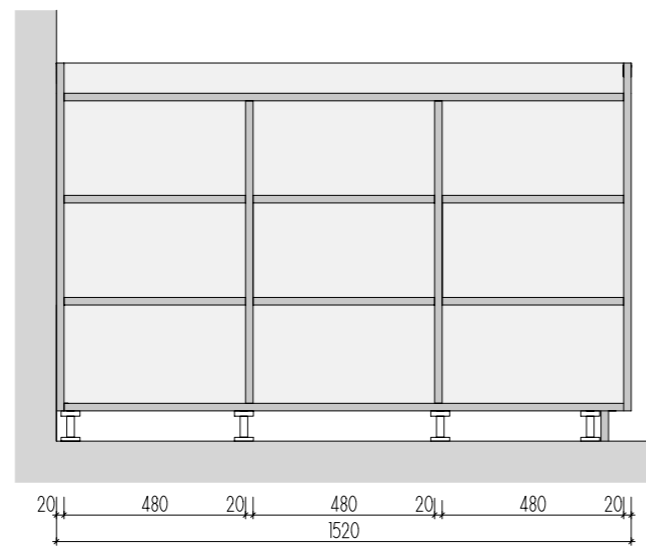


ŘEZ PODÉLNÝ

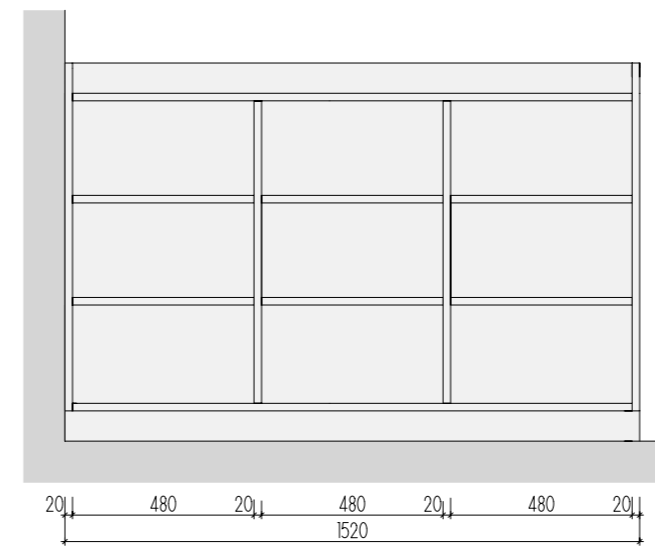


POHLED

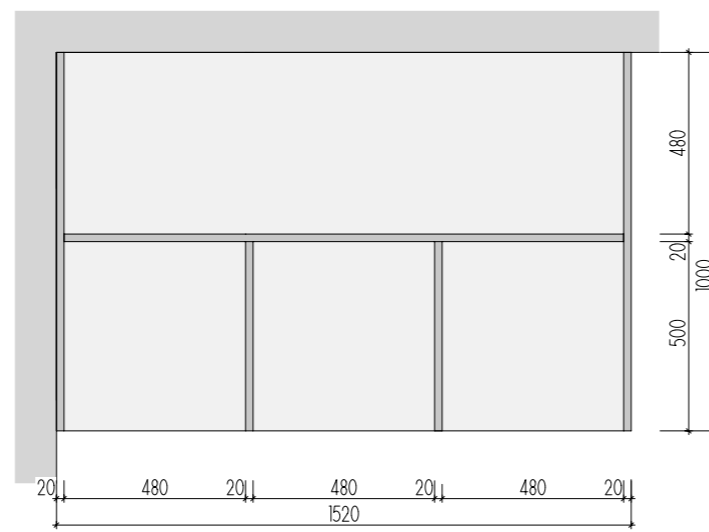

PŮDORYS
BEZ HORNÍ DESKY

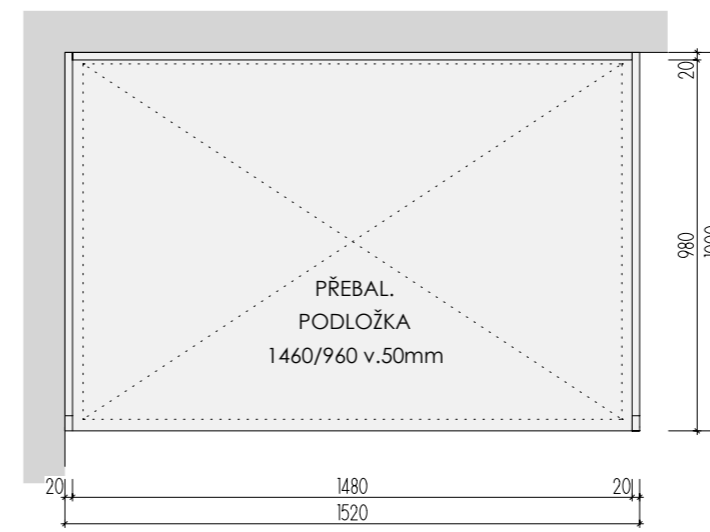

PŮDORYS

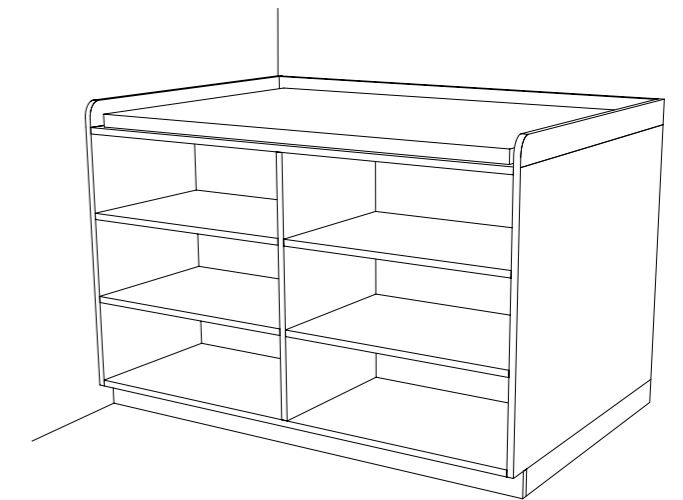

DEZÉN LTD: U626 ST9 - KIWI ZELENÁ
HRANY ABS 2mm V PŘÍSLUŠNÉ BARVĚ



ROZMĚRY JSOU ORIENTAČNÍ, NUTNO PŘEMĚŘIT NA MÍSTĚ PO UKONČENÍ STAVEB.PRACÍ
ELEKTR. A SLABOPROUDÉ ZÁSUVKY BUDOU OSAZENY PO KOORDINACI SE STAVBOU
PŘED VÝROBOU BUDE DÍLENSKÁ DOKUMENTACE ODSOUHLASENA ARCHITEKTEM

ATYPICKÝ STŮL **A-St-9** 2ks


MÍSTNOST: 102 65
201 32

DĚTSKÉ CENTRUM CHOCERADY | NÁVRH INTERIÉRU | 6/2018
ATYPICKÝ NÁBYTEK | M 1:20
ATYPICKÝ STŮL A-St-9


MOA
studio moa

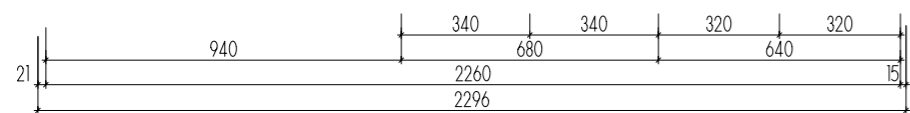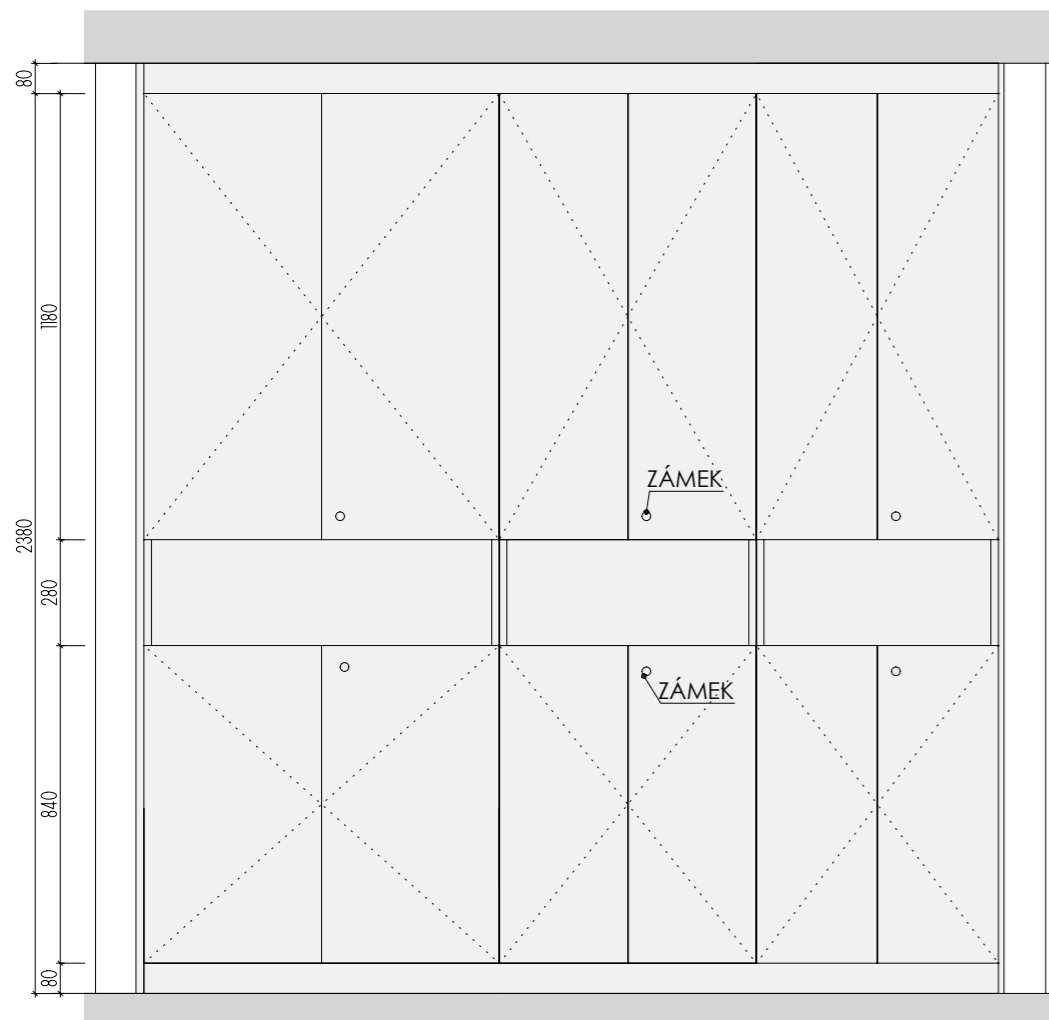


POHLED

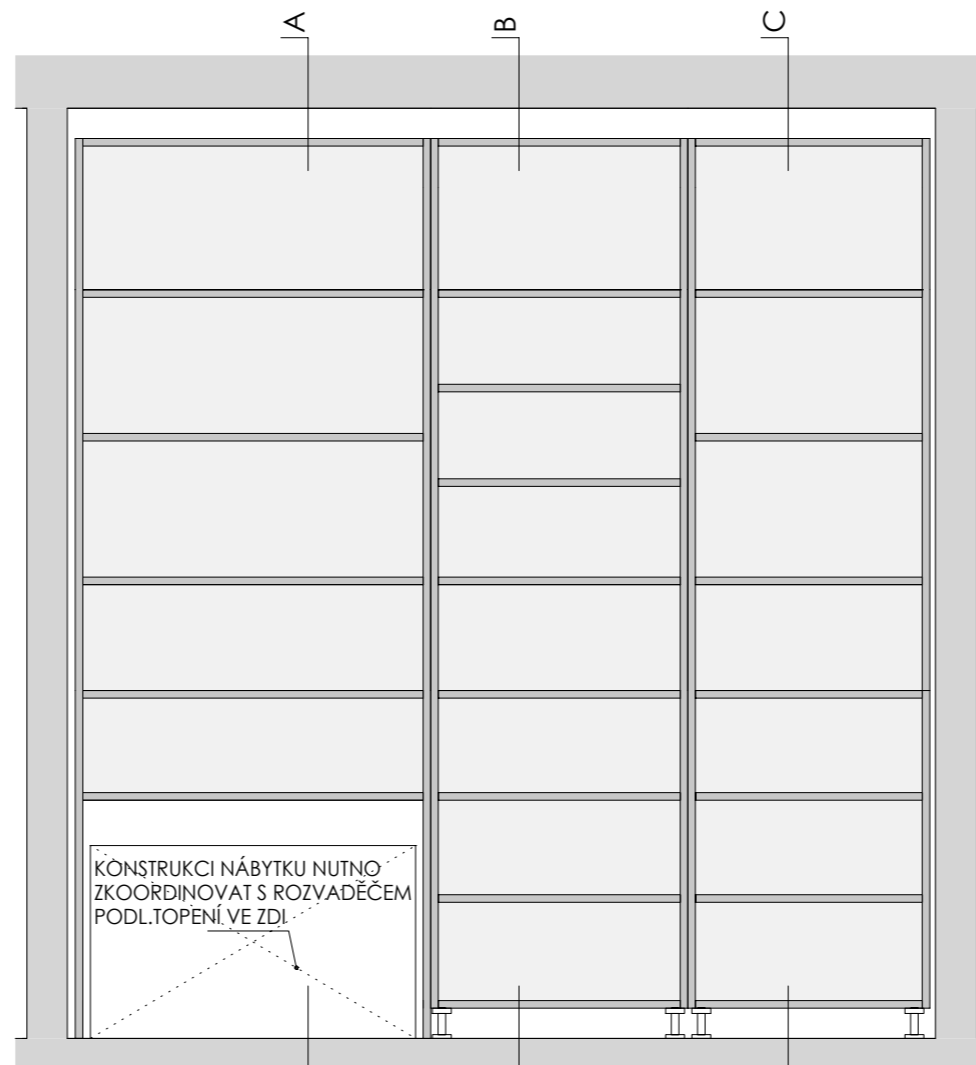


ŘEZ PODÉLNÝ

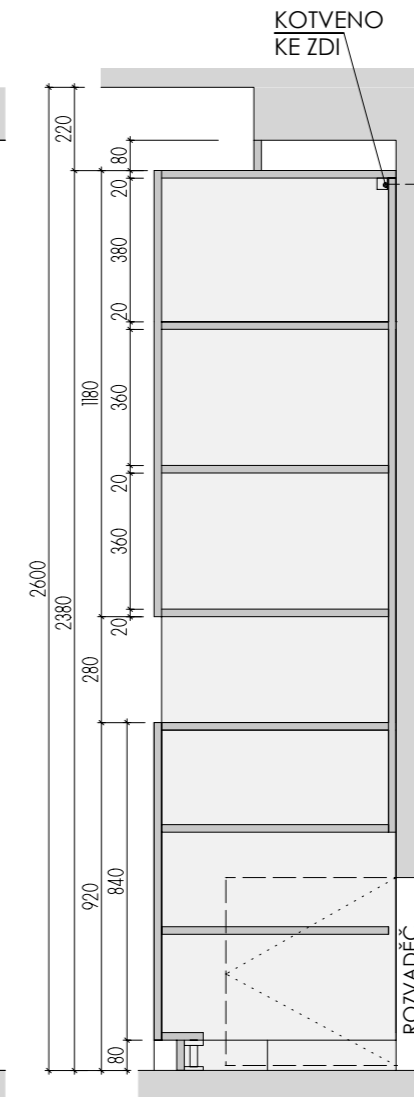



ŘEZ A-A

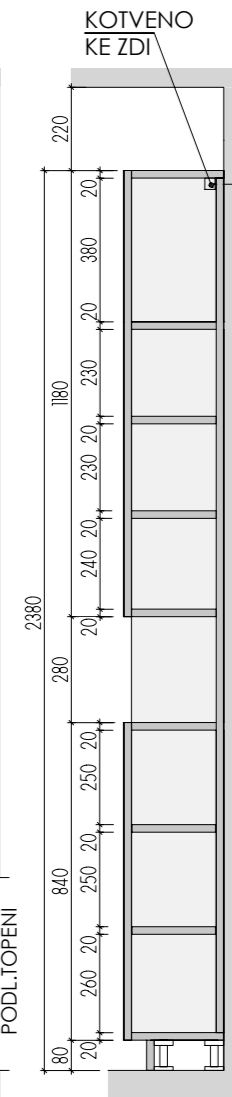

ŘEZ B-B

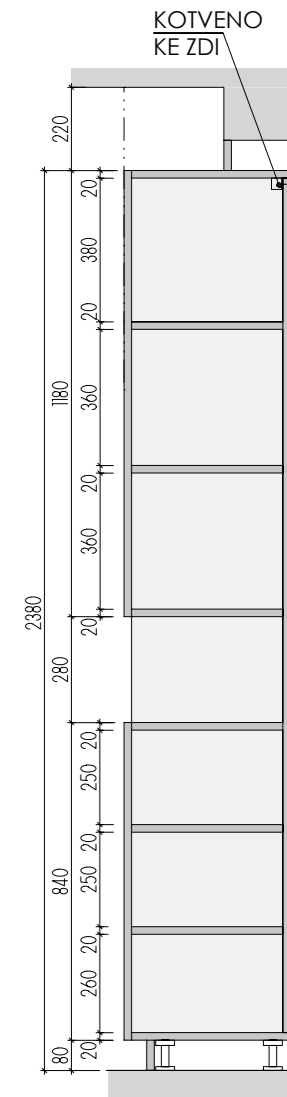

ŘEZ C-C

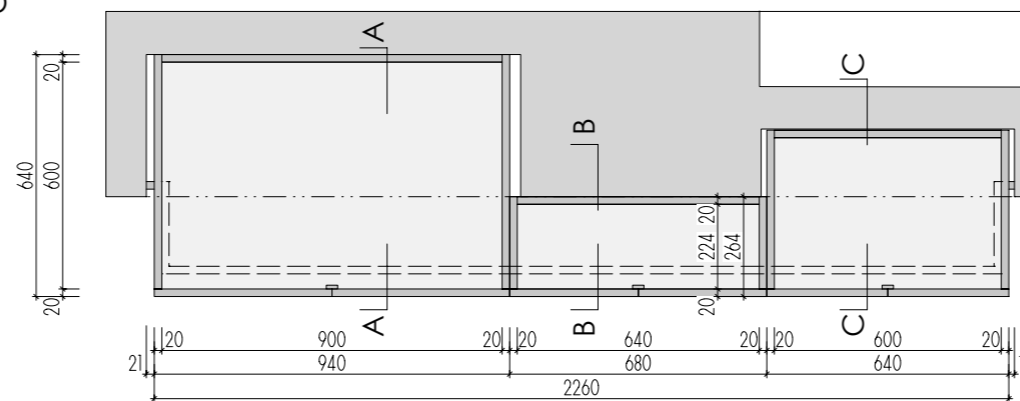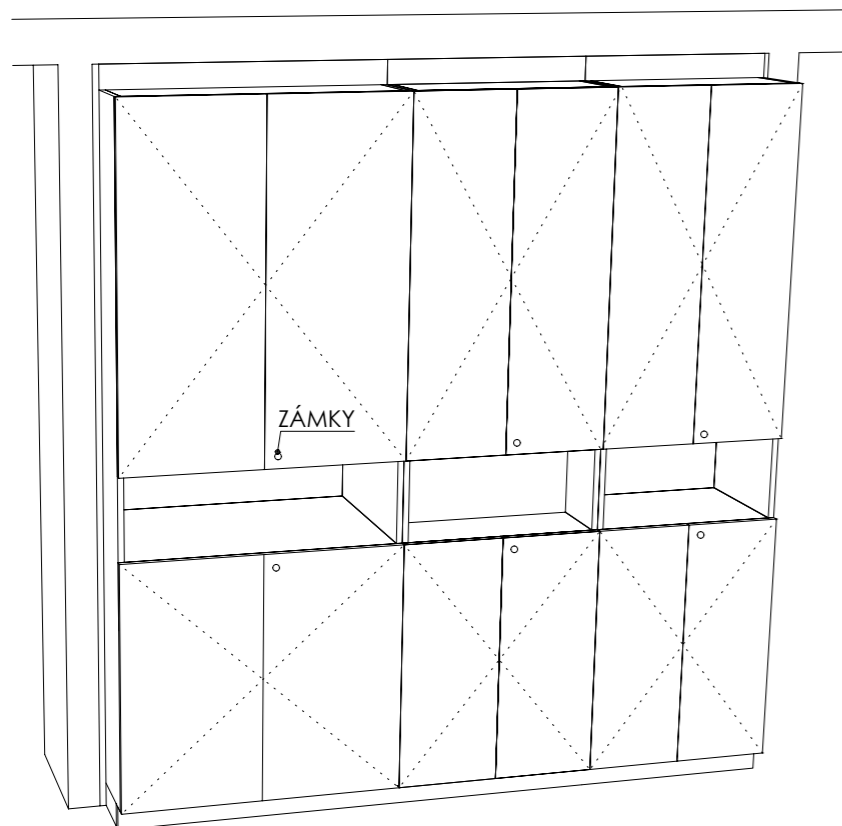

PŮDORYS


A-S-10

MÍSTNOST : 102 04

DEZÉNY: DVÍŘKA I KORPUSY - F651 ST16 JÍLOVEC ŠEDÝ
HRANY ABS 2mm V PŘÍSLUŠNÉ BARVĚ



ROZMĚRY JSOU ORIENTAČNÍ, NUTNO PŘEMĚRIT NA MÍSTĚ PO UKONČENÍ STAVEB.PRACÍ
PŘED VÝROBOU BUDE DÍLENSKÁ DOKUMENTACE ODSOUHLASENA ARCHITEKTEM
NA KŘÍDLE DVEŘÍ BEZ ZÁMKU JE VNITŘNÍ LIŠTA ZAMEZUJÍCÍ OTEVŘENÍ - KLAPAČKA
ULOŽENÍ POLIC JE VÝŠKOVĚ MĚNITELNÉ

ATYPICKÉ SKŘÍNĚ 1.NP

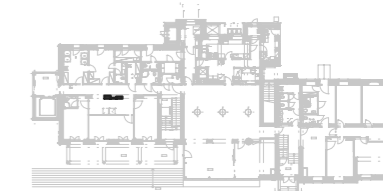


DĚTSKÉ CENTRUM CHOCERADY | NÁVRH INTERIÉRU | 6/2018
ATYPICKÝ NÁBYTEK | M 1:20
SKŘÍNĚ A-S-10


MOA
studio moa

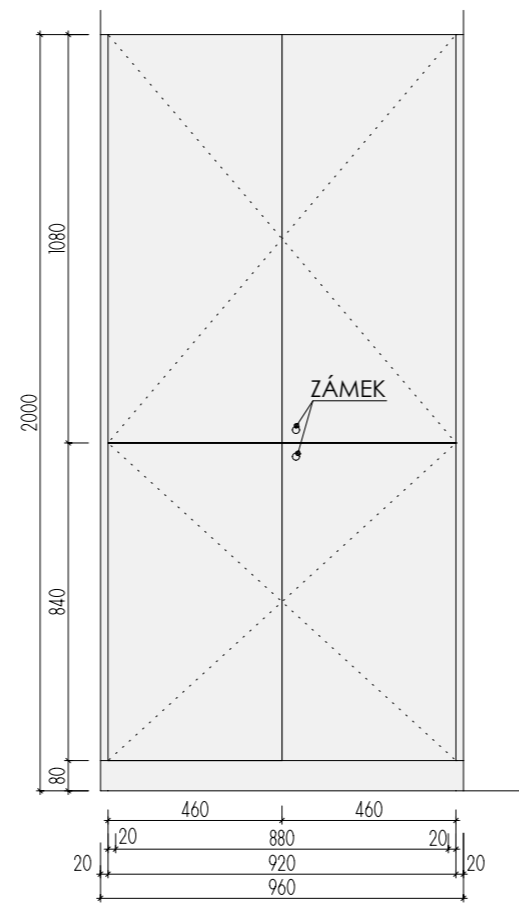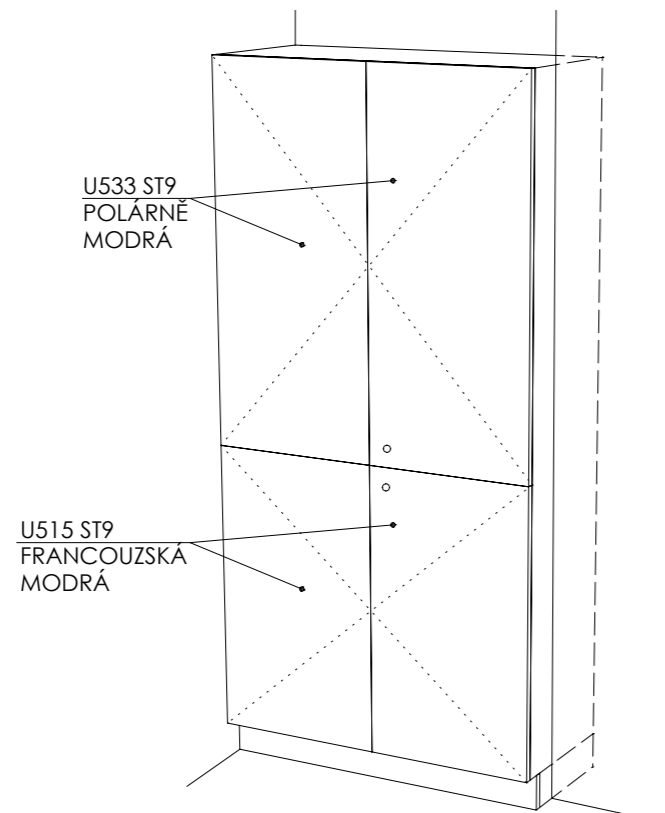


POHLED

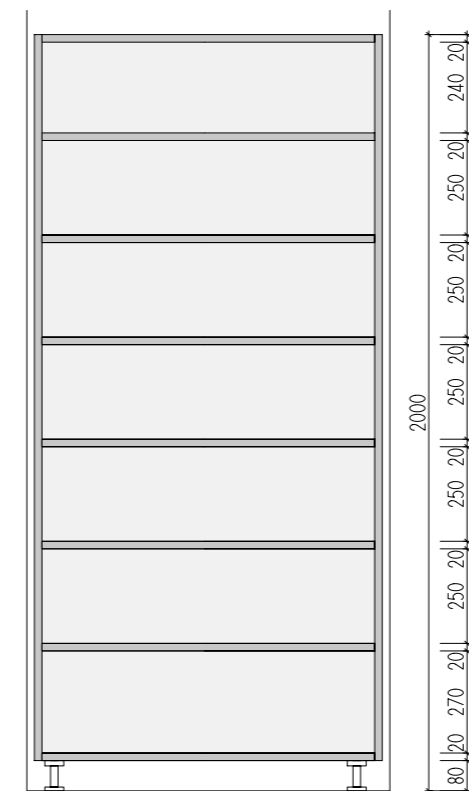

ŘEZ PODÉLNÝ

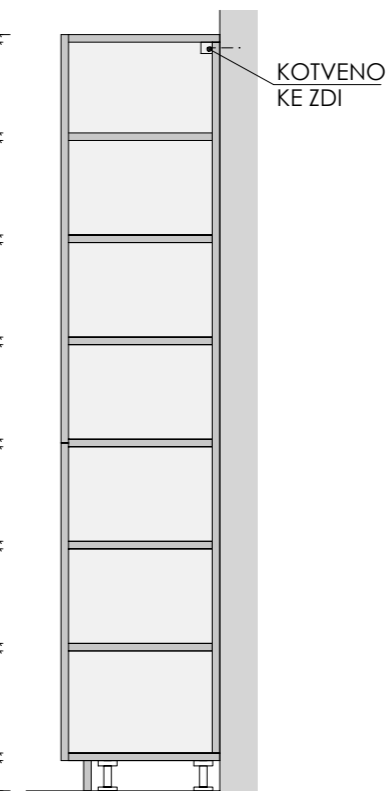

ŘEZ PŘÍČNÝ

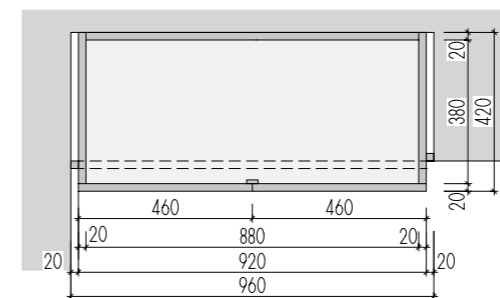

PŮDORYS


A-S-11


MÍSTNOST : 102 01

DEZÉNY: DVÍŘKA - HORNÍ: U533 ST9 - POLÁRNĚ MODRÁ
 DOLNÍ: U515 ST9 - FRANCOUZSKÁ MODRÁ
 KORPUSY: U788 ST9 - ARKTICKÁ ŠEDÁ
 HRANY ABS 2mm V PŘÍSLUŠNÉ BARVĚ

ROZMĚRY JSOU ORIENTAČNÍ, NUTNO PŘEMĚŘIT NA MÍSTĚ PO UKONČENÍ STAVEB.PRACÍ
 PŘED VÝROBOU BUDE DÍLENSKÁ DOKUMENTACE ODSOUHLASENA ARCHITEKTEM
 NA KŘIDLE DVEŘÍ BEZ ZÁMKU JE VNITŘNÍ LIŠTA ZAMEZUJÍCÍ OTEVŘENÍ - KLAPAČKA
 ULOŽENÍ POLIC JE VÝŠKOVĚ MĚNITELNÉ

ATYPICKÉ SKŘÍNĚ 1.NP

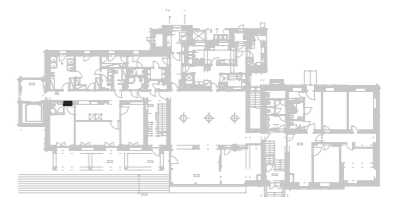

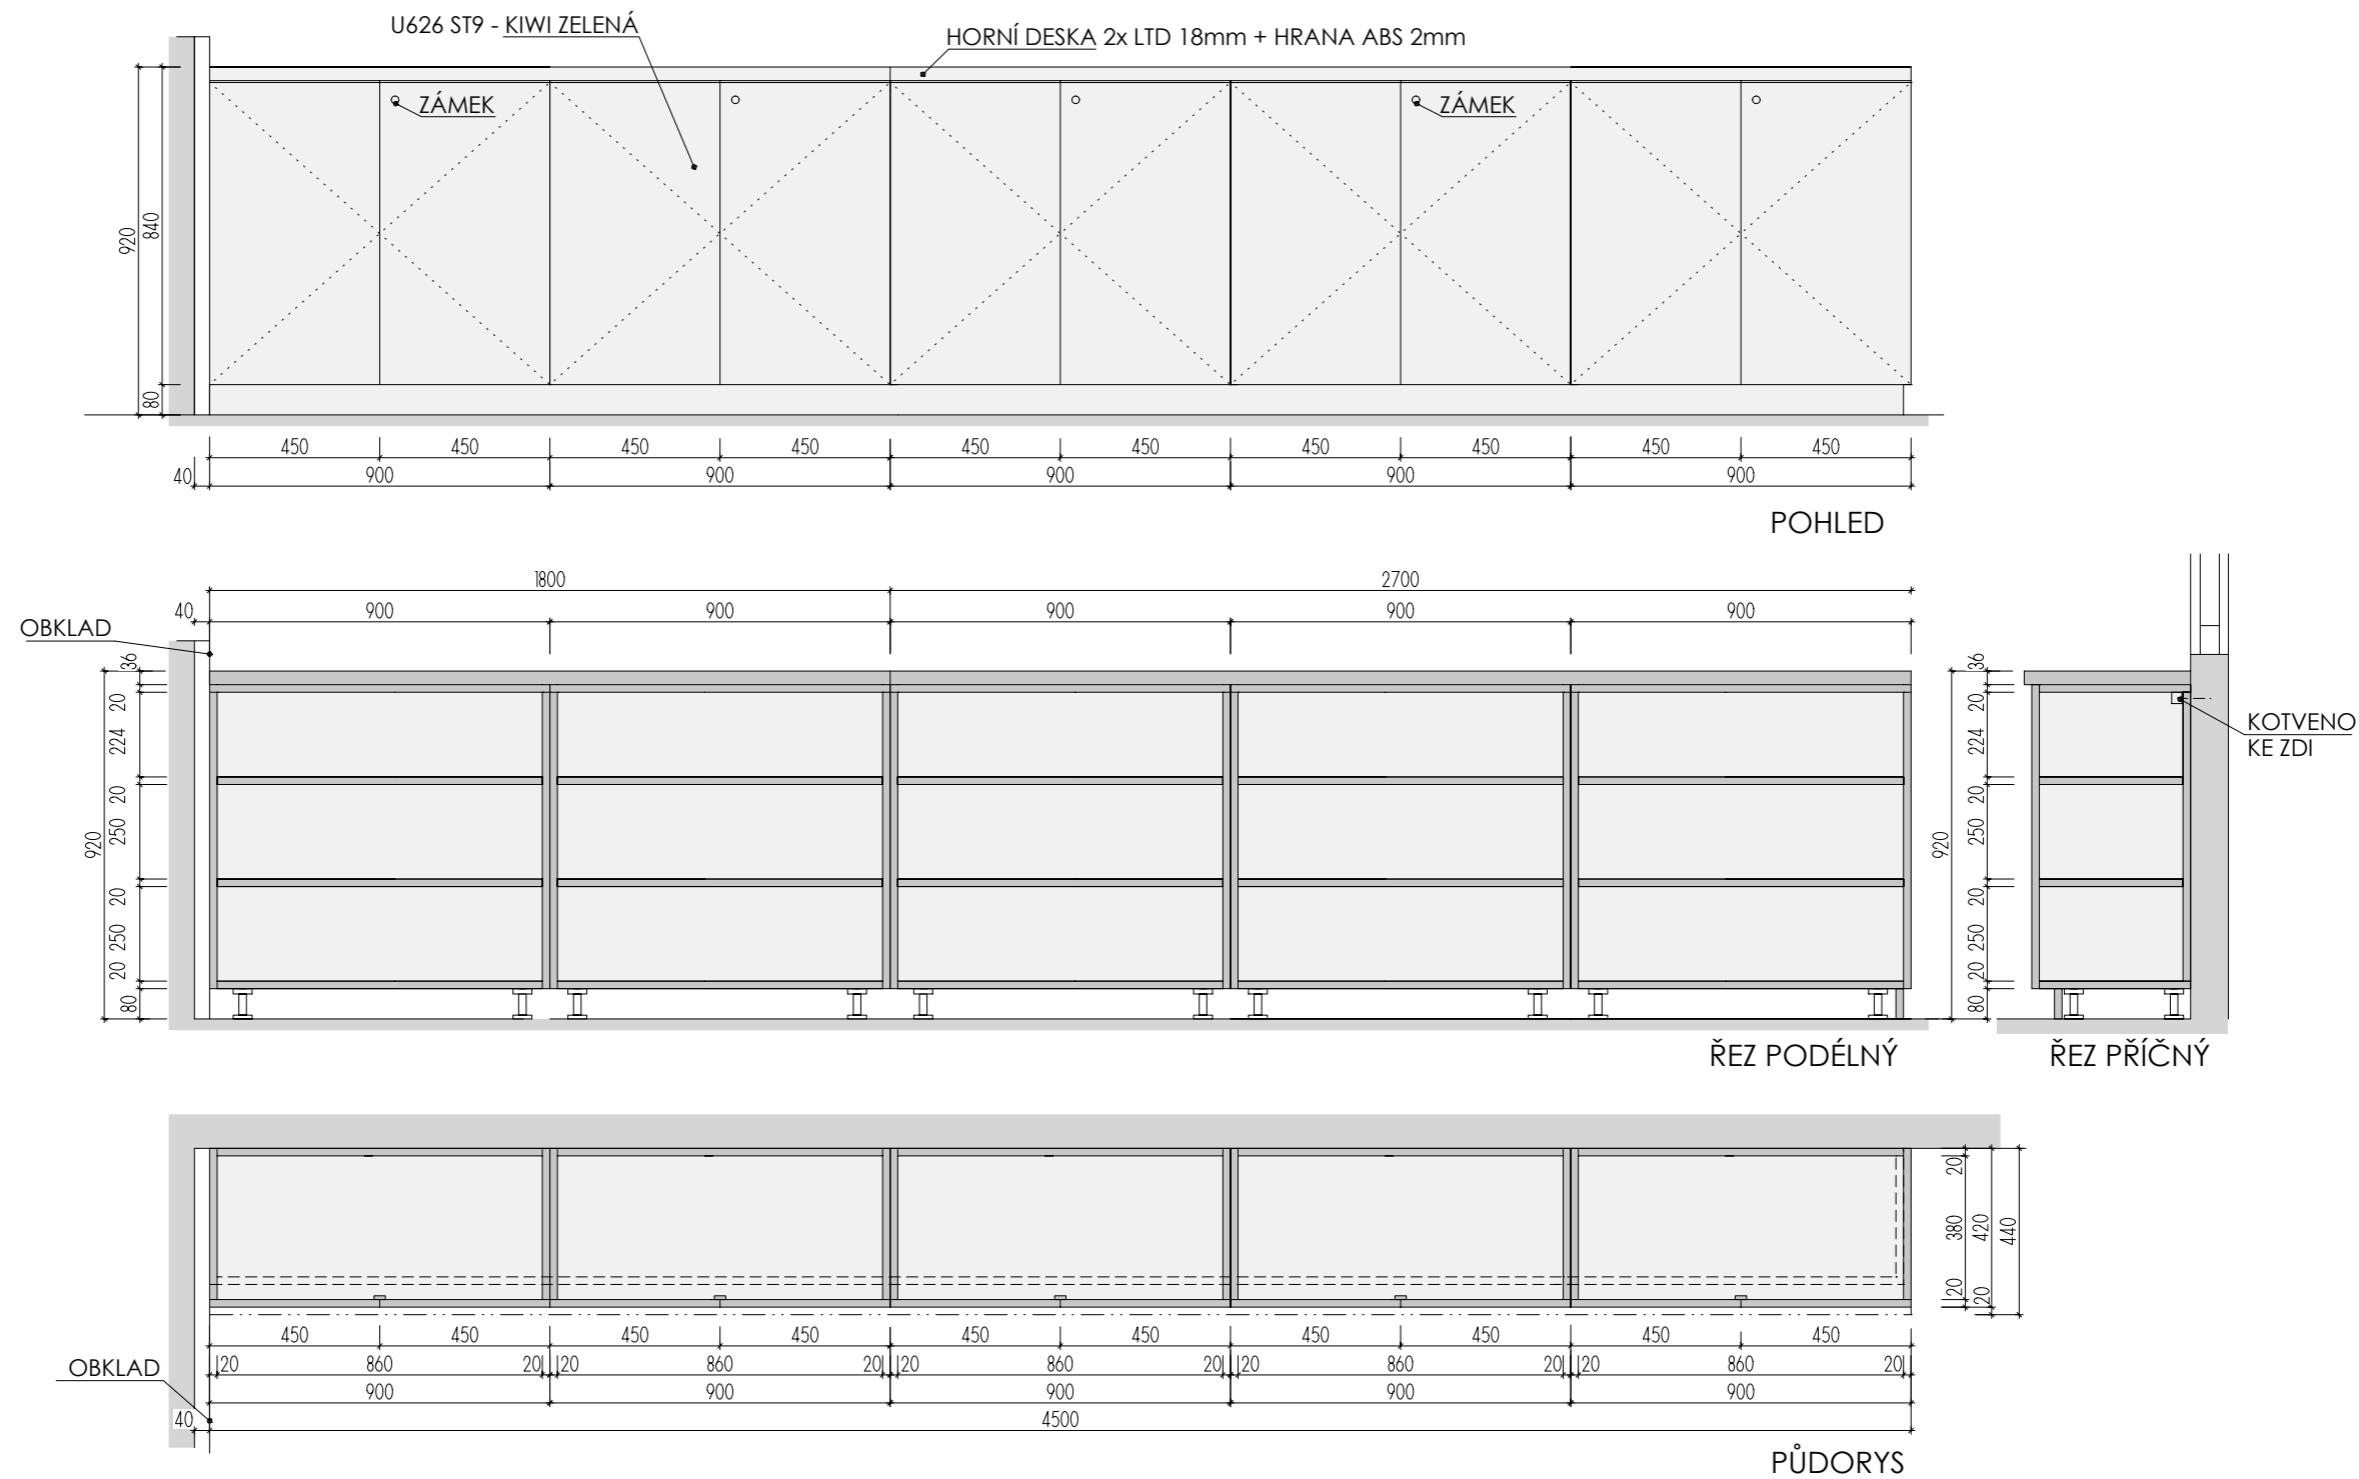


A-S-12

MÍSTNOST : 102 02

DEZÉNY: DVÍŘKA: U626 ST9 - KIWI ZELENÁ
 KORPUSY: U788 ST9 - ARKTICKÁ ŠEDÁ
 HRANY ABS 2mm V PŘÍSLUŠNÉ BARVĚ




ROZMĚRY JSOU ORIENTAČNÍ, NUTNO PŘEMĚŘIT NA MÍSTĚ PO UKONČENÍ STAVEB.PRACÍ
 PŘED VÝROBOU BUDE DÍLENSKÁ DOKUMENTACE ODSOUHLASENA ARCHITEKTEM
 NA KŘÍDLE DVEŘÍ BEZ ZÁMKU JE VNITŘNÍ LIŠTA ZAMEZUJÍCÍ OTEVŘENÍ - KLAPAČKA
 ULOŽENÍ POLIC JE VÝŠKOVĚ MĚNITELNÉ

ATYPICKÉ SKŘÍNĚ 1.NP

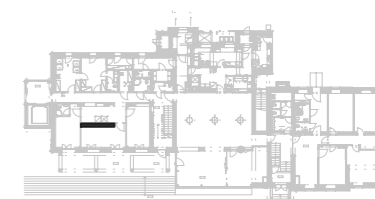

DĚTSKÉ CENTRUM CHOCERADY | NÁVRH INTERIÉRU | 6/2018
 ATYPICKÝ NÁBYTEK | M 1:20
 SKŘÍNĚ A-S-12

MOA
 studio moa

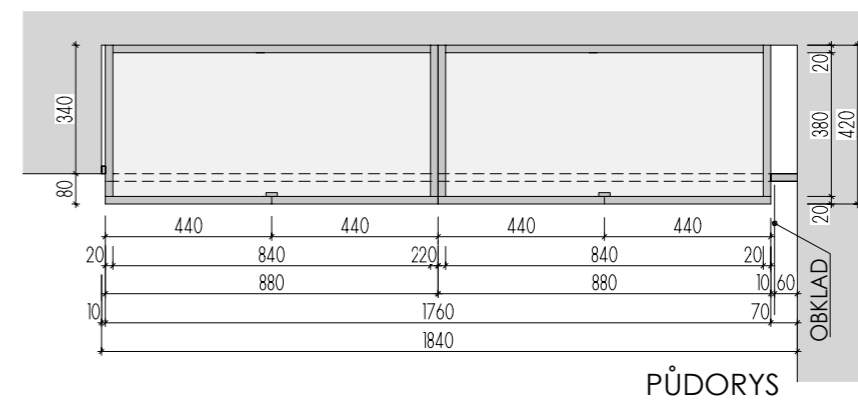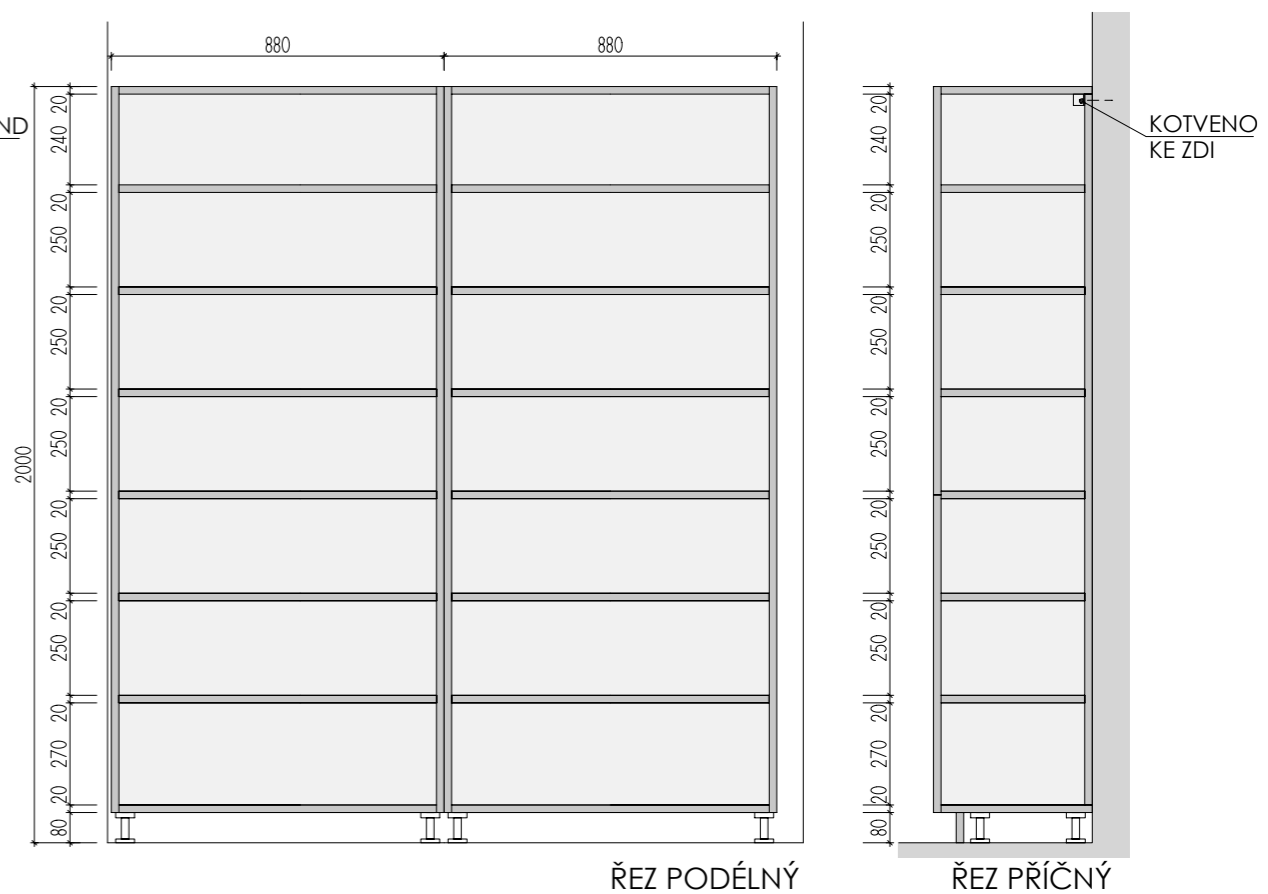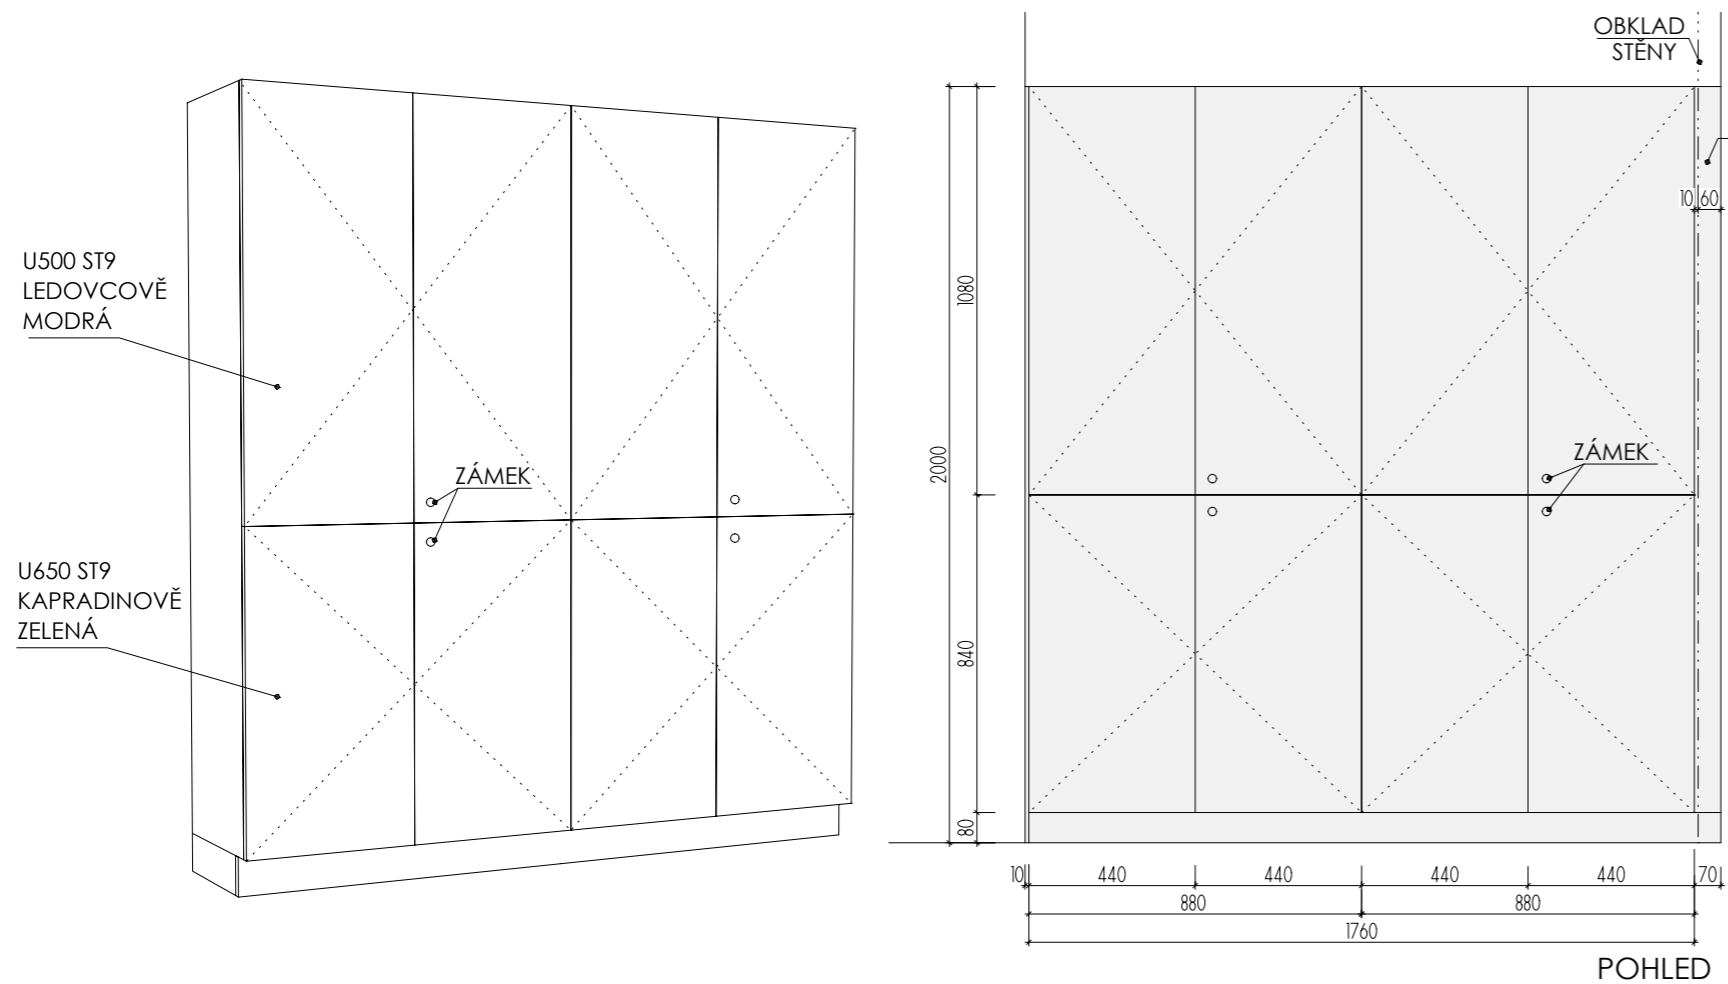


A-S-13
MÍSTNOST : 102 03

DEZÉNY: DVÍŘKA - HORNÍ: U500 ST9 - LEDOVCOVĚ MODRÁ
DOLNÍ: U650 ST9 - KAPRADINOVĚ ZELENÁ
KORPUSY: U788 ST9 - ARKTICKÁ ŠEDÁ
HRANY ABS 2mm V PŘÍSLUŠNÉ BARVĚ


ROZMĚRY JSOU ORIENTAČNÍ, NUTNO PŘEMĚŘIT NA MÍSTĚ PO UKONČENÍ STAVEB.PRACÍ
PŘED VÝROBOU BUDE DÍLENSKÁ DOKUMENTACE ODSOUHLASENA ARCHITEKTEM
NA KŘIDLE DVEŘÍ BEZ ZÁMKU JE VNITŘNÍ LIŠTA ZAMEZUJÍCÍ OTEVŘENÍ - KLAPAČKA
ULOŽENÍ POLIC JE VÝŠKOVĚ MĚNITELNÉ

ATYPICKÉ SKŘÍNĚ 1.NP

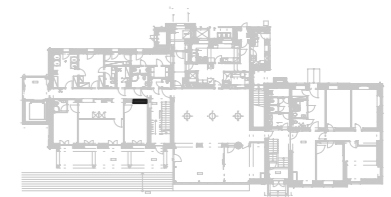


DĚTSKÉ CENTRUM CHOCERADY | NÁVRH INTERIÉRU | 6/2018
ATYPICKÝ NÁBYTEK | M 1:20
SKŘÍNĚ A-S-13

MOA
studio moa

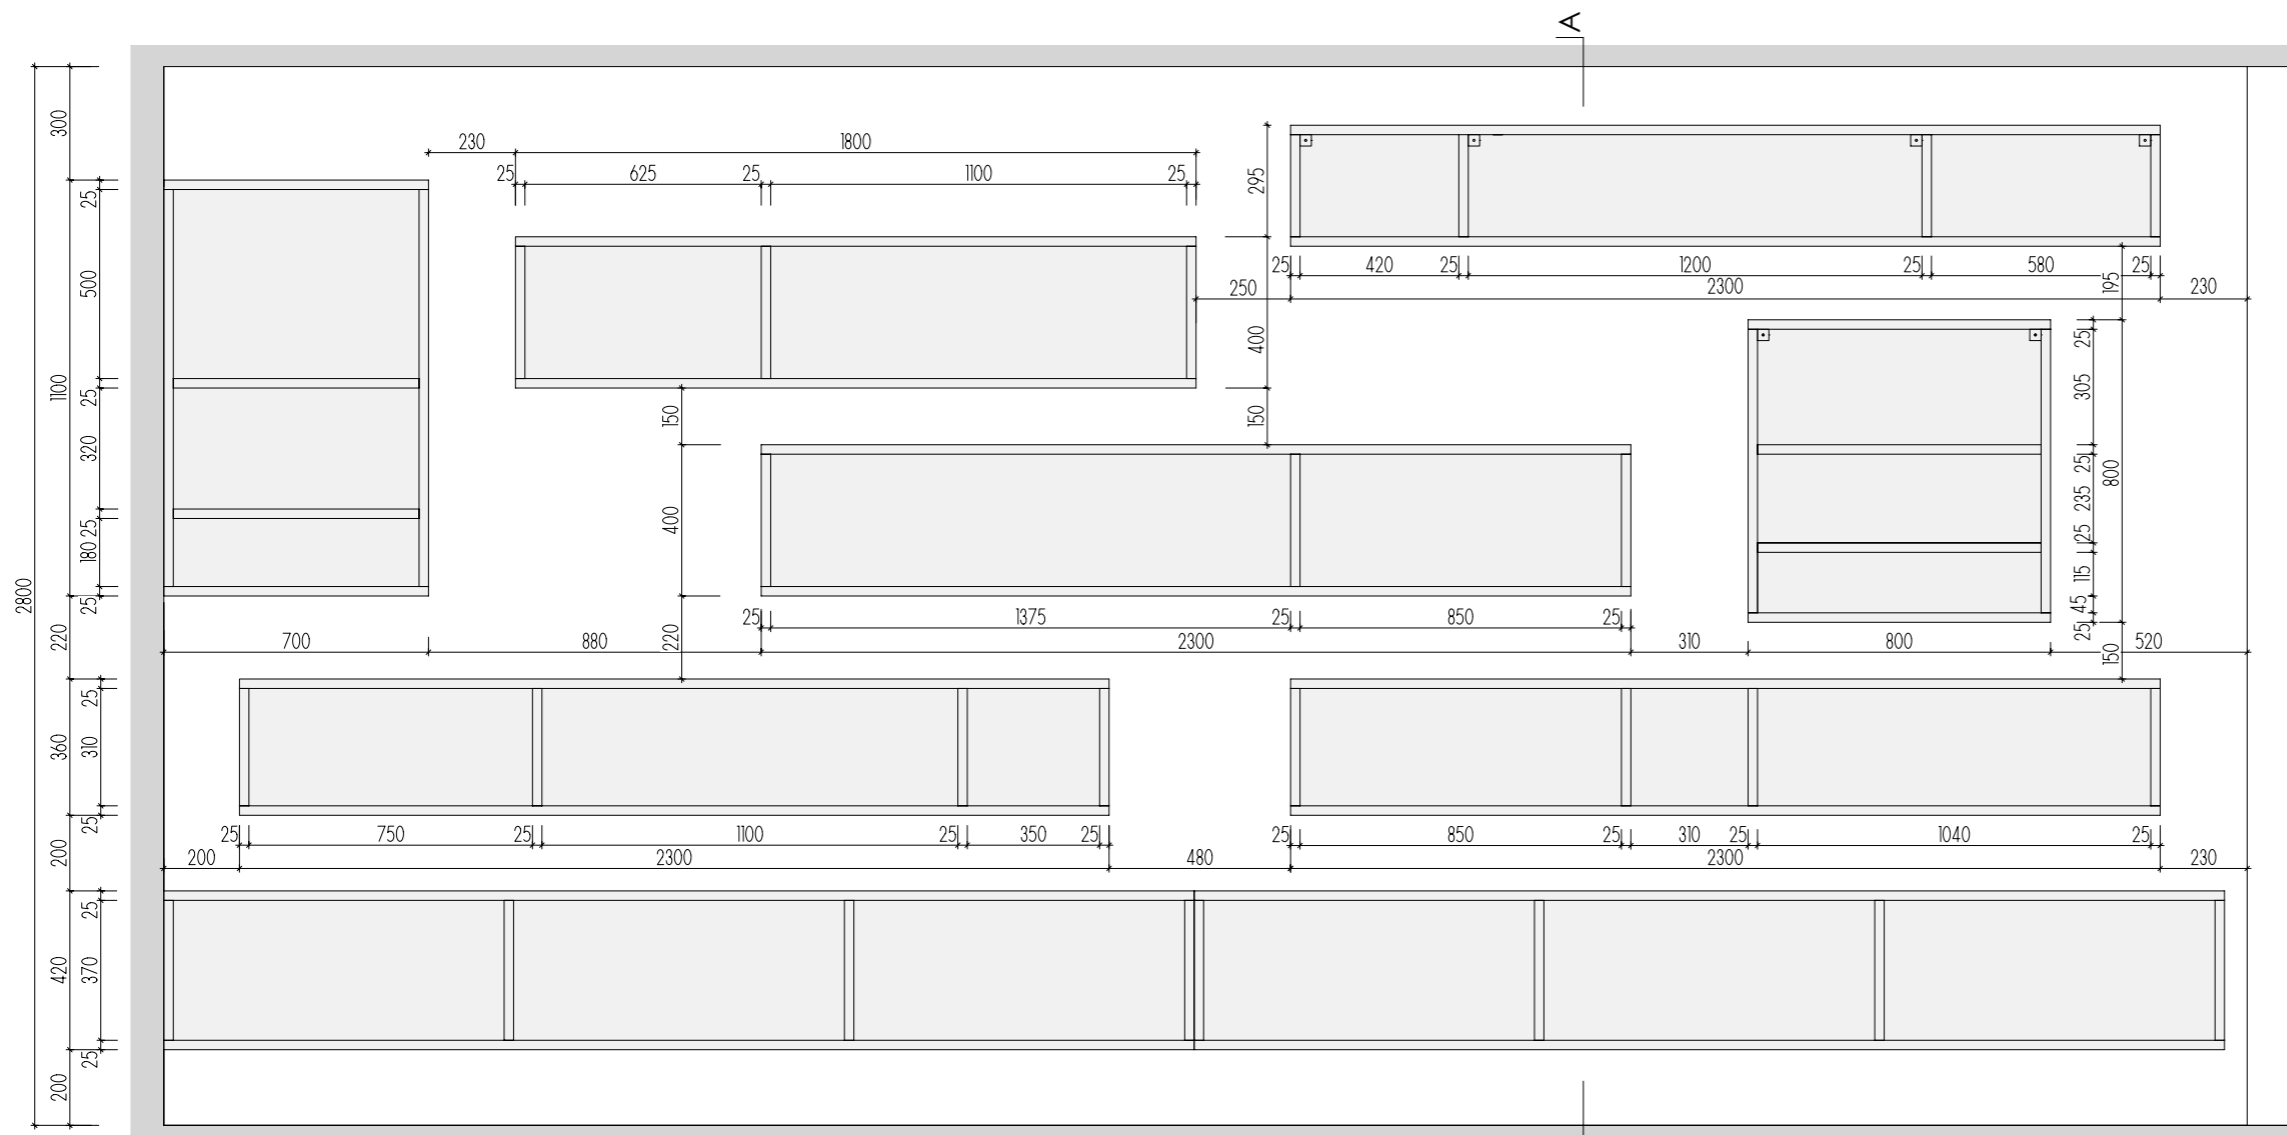


POHLED

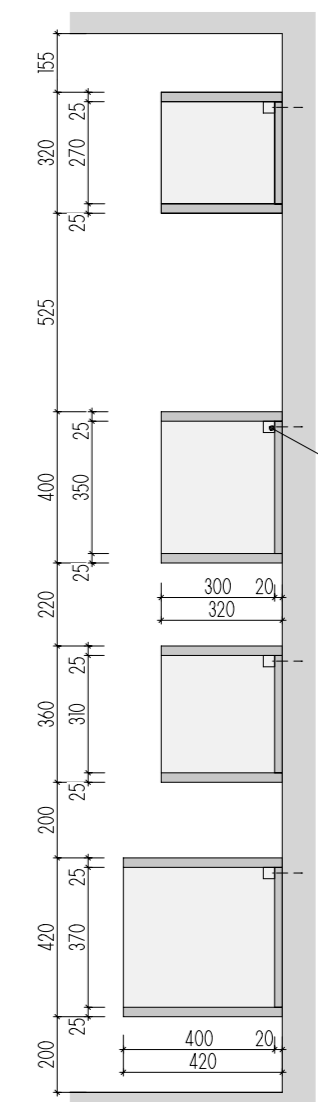


KOTVENO KE ZDI
 JEDNOTLIVÉ KORPUSY JSOU SAMOSTATNĚ KOTVENY PŘES CHEMICKÉ KOTVY A L-PROFILY V KORPUSU

ŘEZ A-A

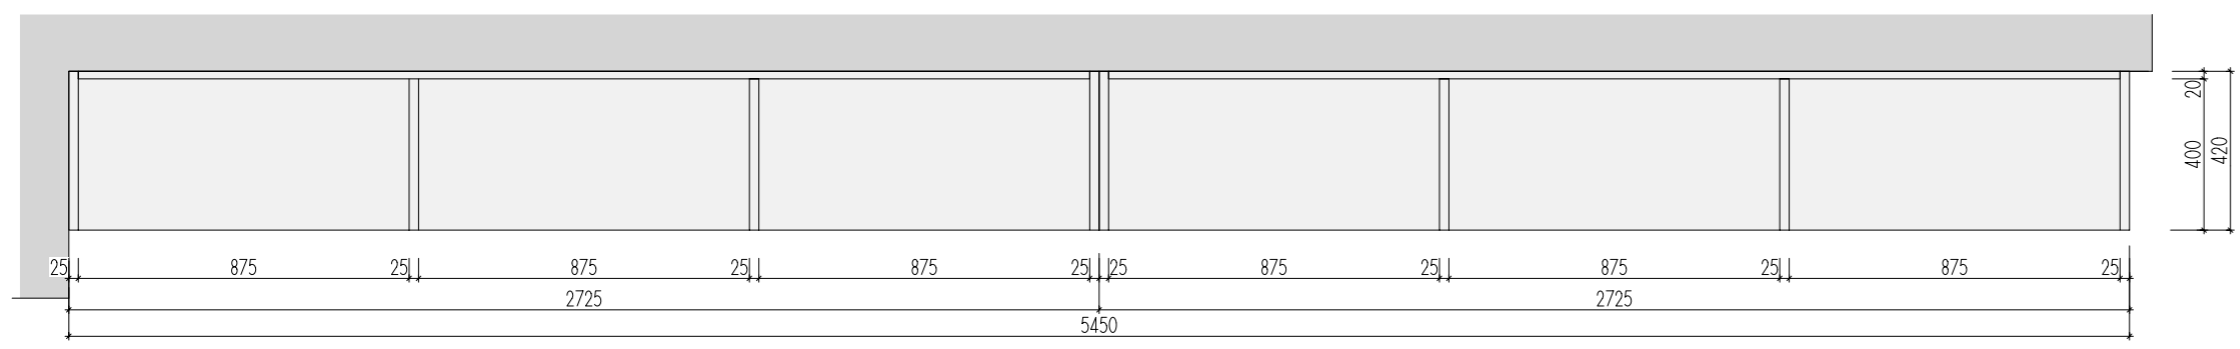

PŮDORYS

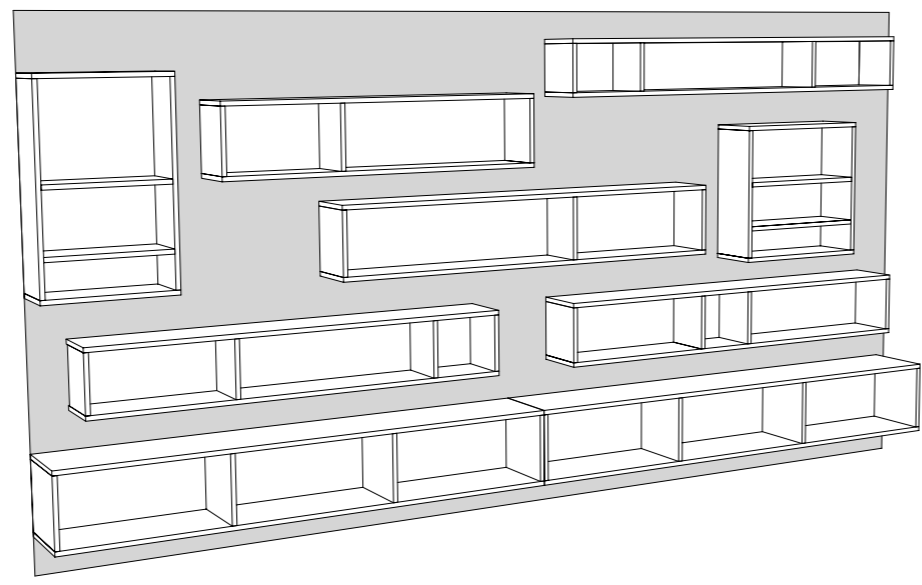






A-S-15
 MÍSTNOST : 102 31

DEZÉNY: H3734 ST9 - OŘECH DIJON PŘÍRODNÍ
 HRANY ABS 2mm V PŘÍSLUŠNÉ BARVĚ

ROZMĚRY JSOU ORIENTAČNÍ, NUTNO PŘEMĚŘIT NA MÍSTĚ PO UKONČENÍ STAVEB.PRACÍ
 PŘED VÝROBU BUDE DÍLENSKÁ DOKUMENTACE ODSOUHLASENA ARCHITEKTEM
 ULOŽENÍ POLIC JE VÝŠKOVĚ MĚNITELNÉ

ATYPICKÉ SKŘÍNĚ 1.NP

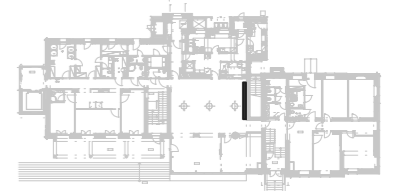

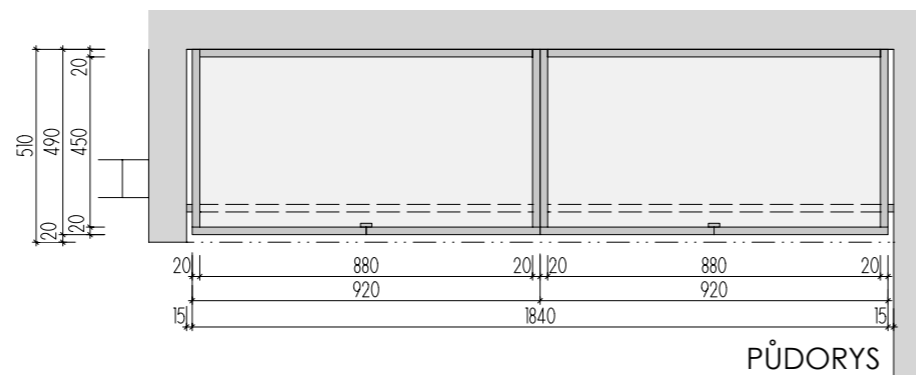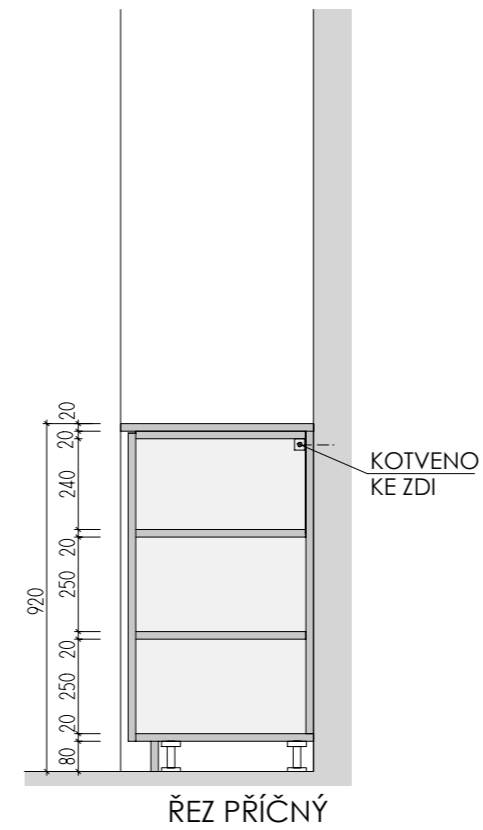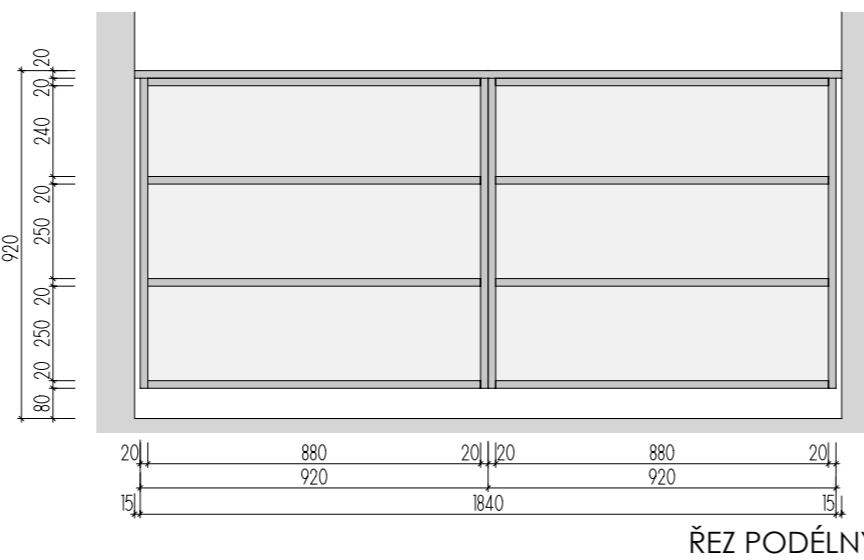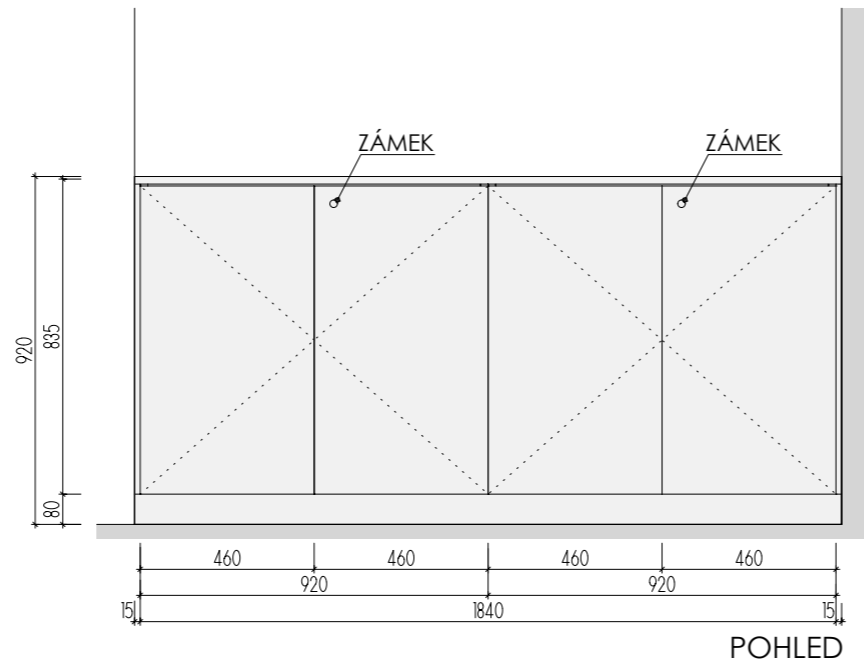


A-S-16

MÍSTNOST : 102 32

DEZÉNY: H3734 ST9 - OŘECH DIJON PŘÍRODNÍ
HRANY ABS 2mm V PŘÍSLUŠNÉ BARVĚ


ROZMĚRY JSOU ORIENTAČNÍ, NUTNO PŘEMĚŘIT NA MÍSTĚ PO UKONČENÍ STAVEB.PRACÍ
PŘED VÝROBU BUDE DÍLENSKÁ DOKUMENTACE ODSOUHLASENA ARCHITEKTEM
NA KŘÍDLE DVEŘÍ BEZ ZÁMKU JE VNITŘNÍ LIŠTA ZAMEZUJÍCÍ OTEVŘENÍ - KLAPAČKA
ULOŽENÍ POLIC JE VÝŠKOVĚ MĚNITELNÉ

ATYPICKÉ SKŘÍNĚ 1.NP

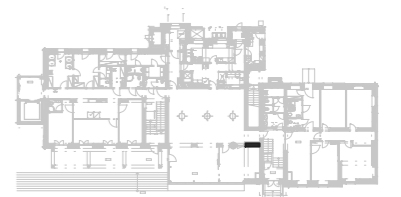


DĚTSKÉ CENTRUM CHOCERADY | NÁVRH INTERIÉRU | 6/2018
ATYPICKÝ NÁBYTEK | M 1:20
SKŘÍNĚ A-S-16

MOA
studio moa

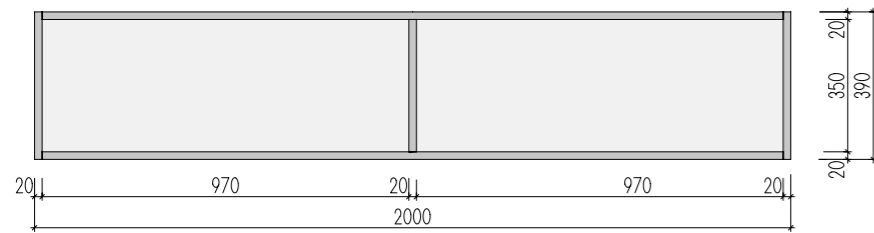

ŘEZ PODÉLNÝ

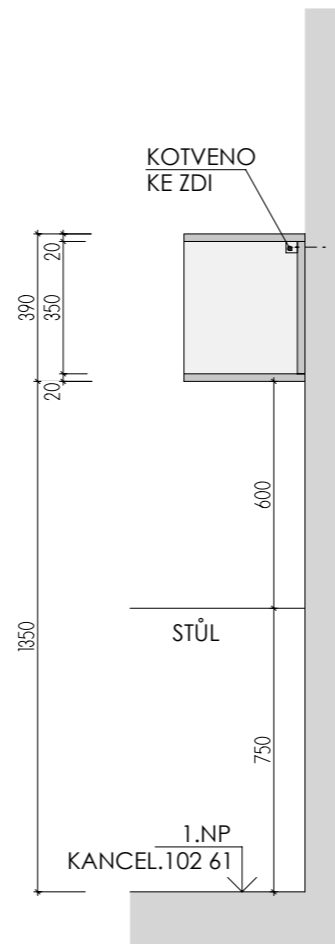

ŘEZ PŘÍČNÝ


A-S-17

MÍSTNOST : 102 61



PŮDORYS


DEZÉN: H1615 ST9 - TŘEŠEŇ VERONA
HRANY ABS 2mm V PŘÍSLUŠNÉ BARVĚ

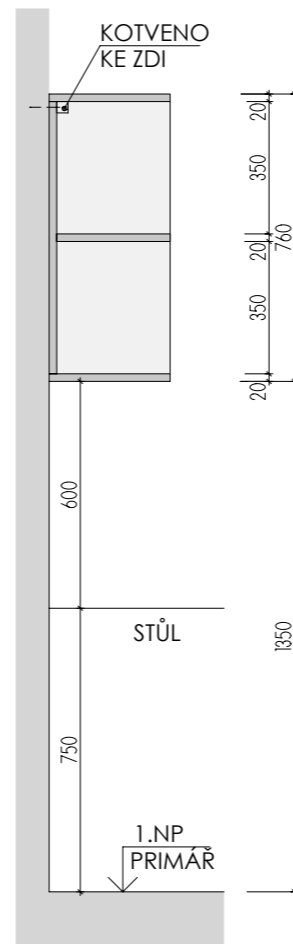


ŘEZ PŘÍČNÝ

A-S-18

MÍSTNOST : 102 63

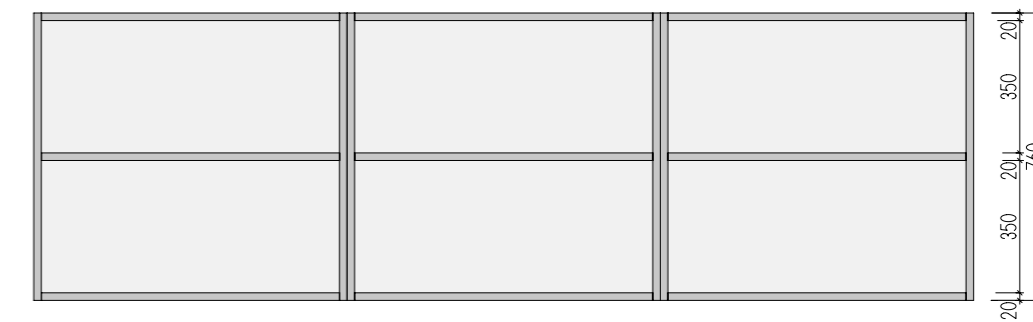

ŘEZ PODÉLNÝ

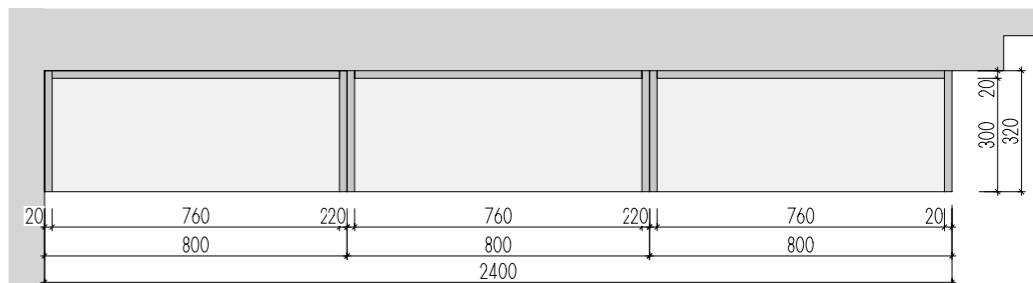


PŮDORYS

DEZÉN: H3734 ST9 - OŘECH DIJON PŘÍRODNÍ
HRANY ABS 2mm V PŘÍSLUŠNÉ BARVĚ


ROZMĚRY JSOU ORIENTAČNÍ, NUTNO PŘEMĚŘIT NA MÍSTĚ PO UKONČENÍ STAVEB.PRACÍ
PŘED VÝROBOU BUDE DÍLENSKÁ DOKUMENTACE ODSOUHLASENA ARCHITEKTEM
ULOŽENÍ POLIC JE VÝŠKOVĚ MĚNITELNÉ

ATYPICKÉ POLICE 1.NP

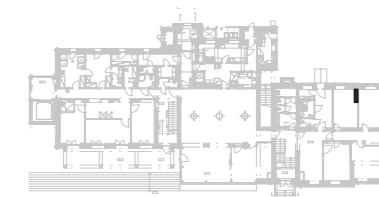


DĚTSKÉ CENTRUM CHOCERADY | NÁVRH INTERIÉRU | 6/2018
ATYPICKÝ NÁBYTEK | M 1:20
POLICE A-S-17, A-S-18


MOA
studio moa

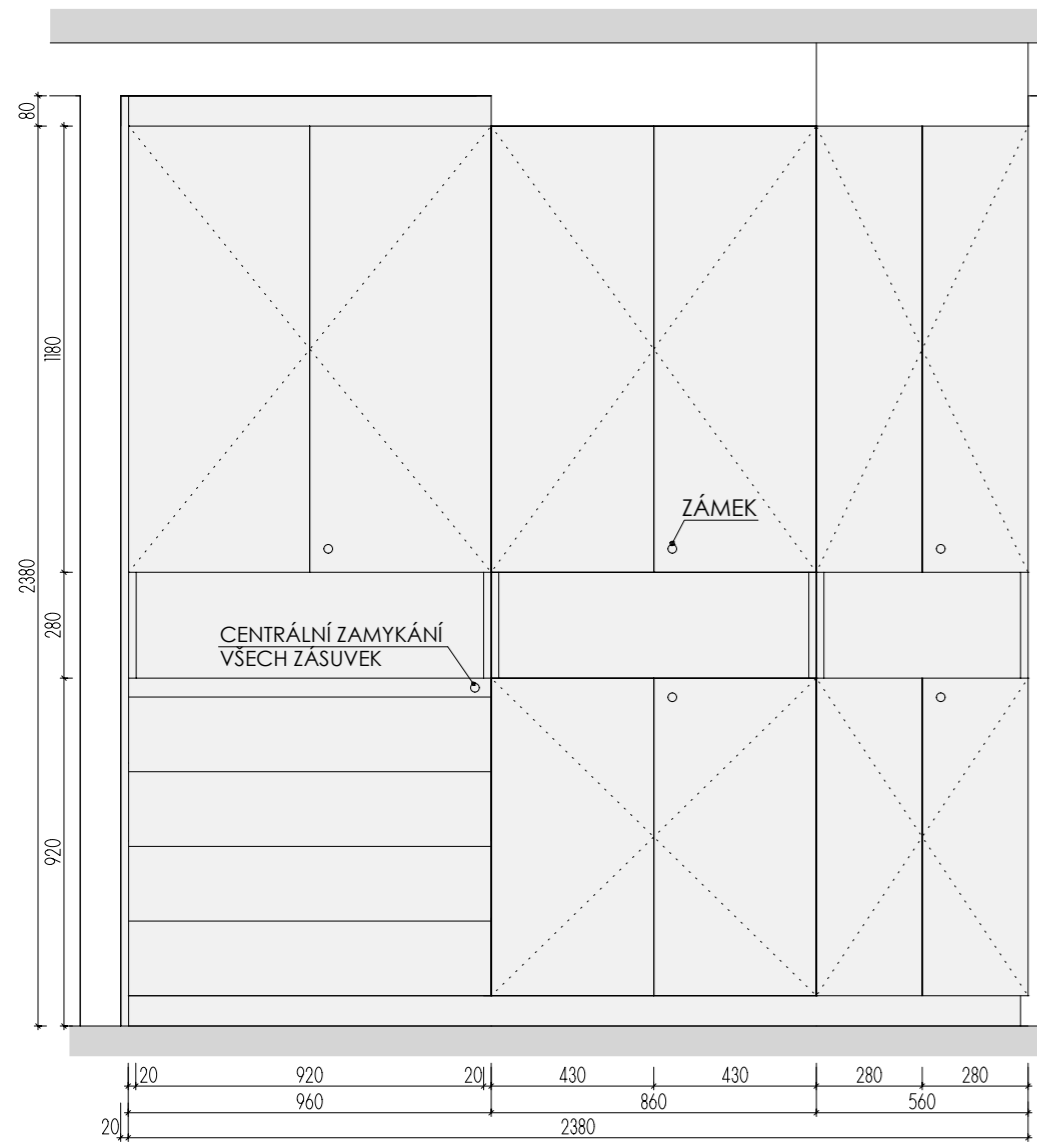


POHLED

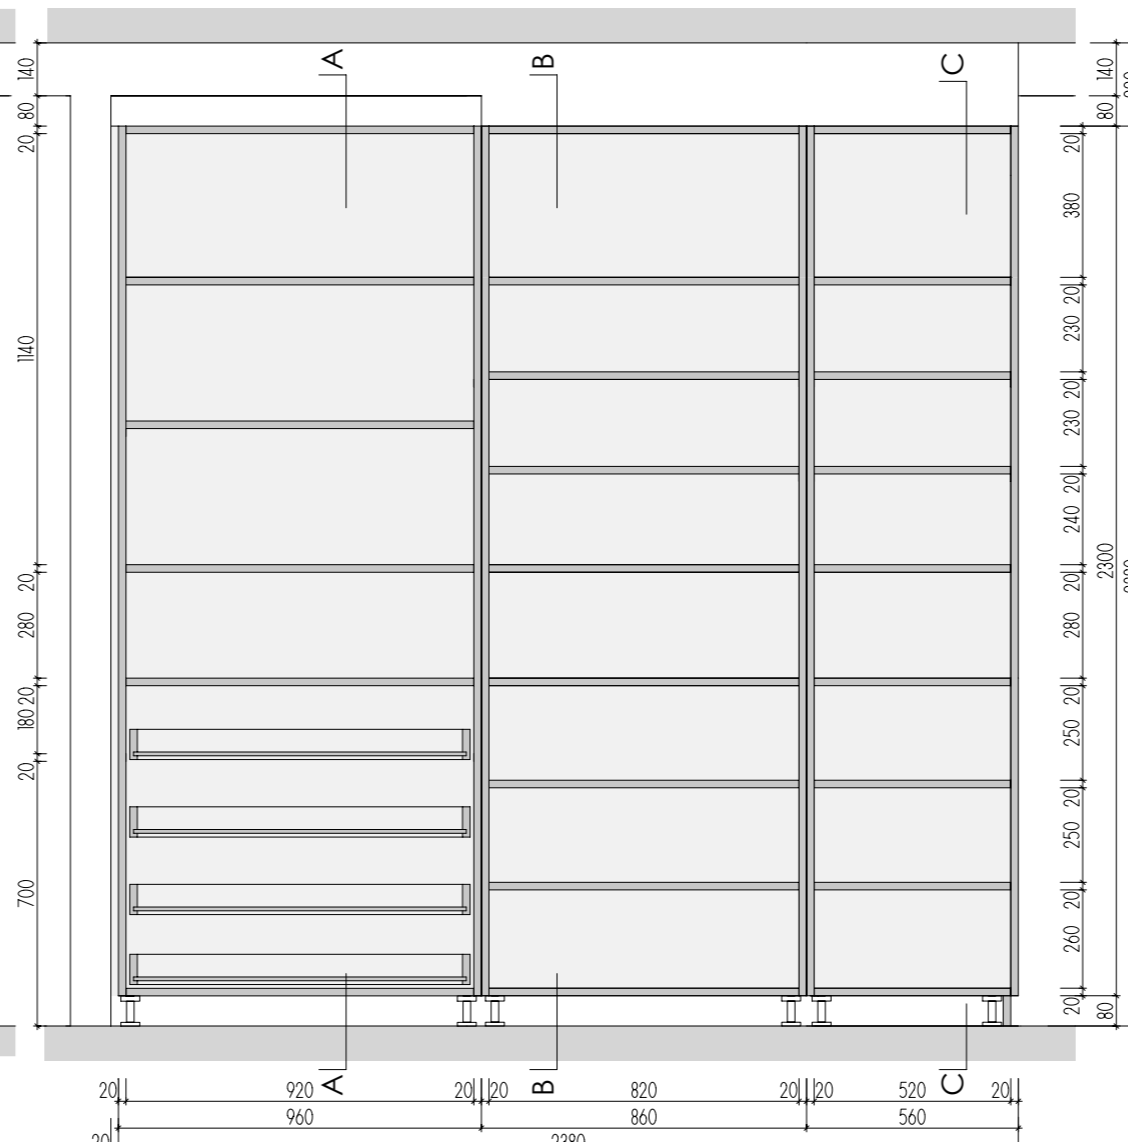


ŘEZ PODÉLNÝ

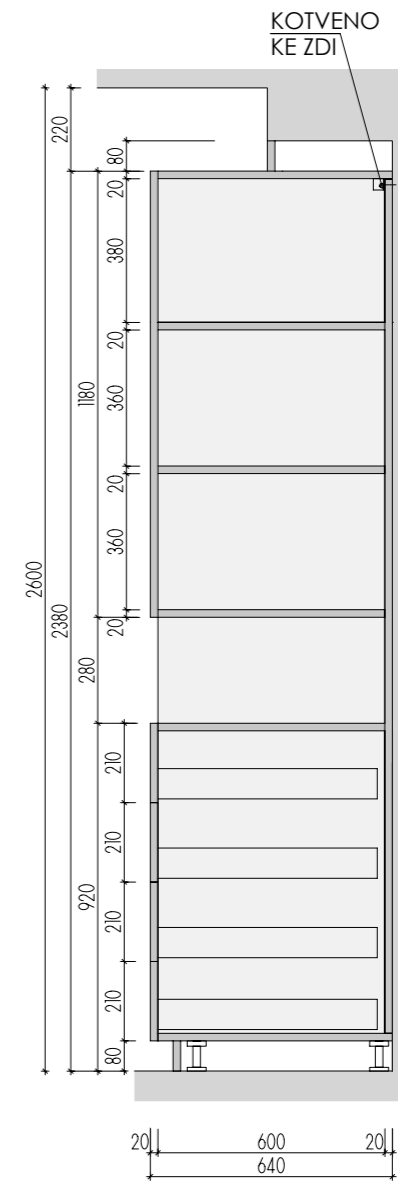



ŘEZ A-A

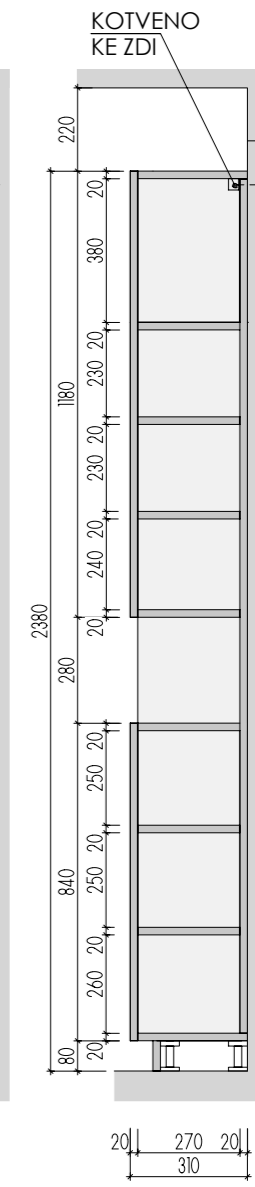

ŘEZ B-B

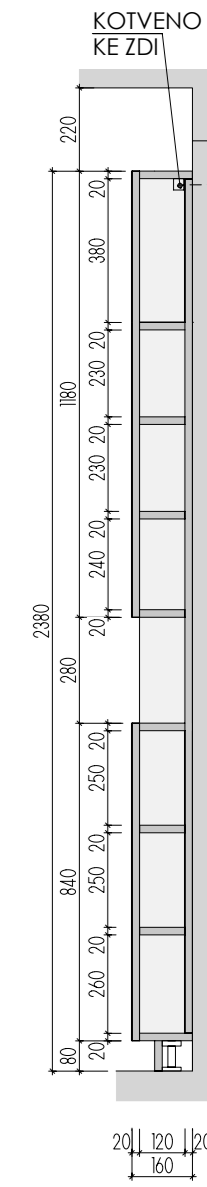

ŘEZ C-C

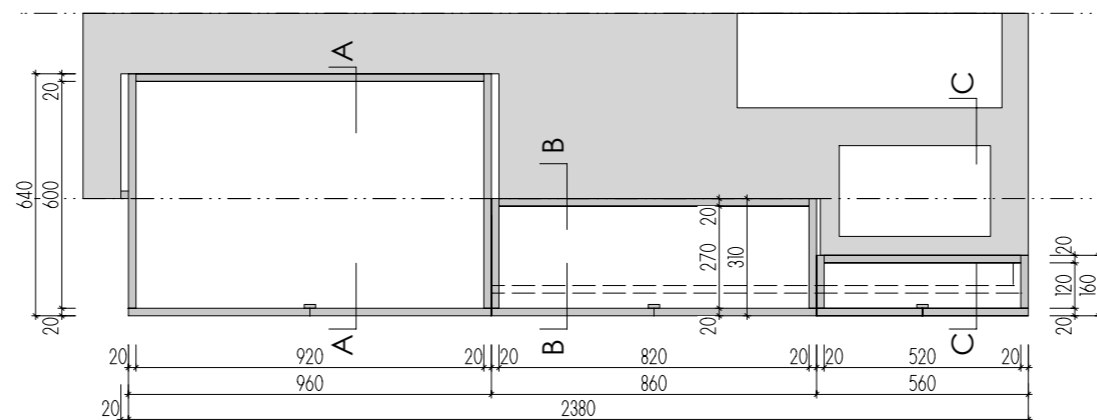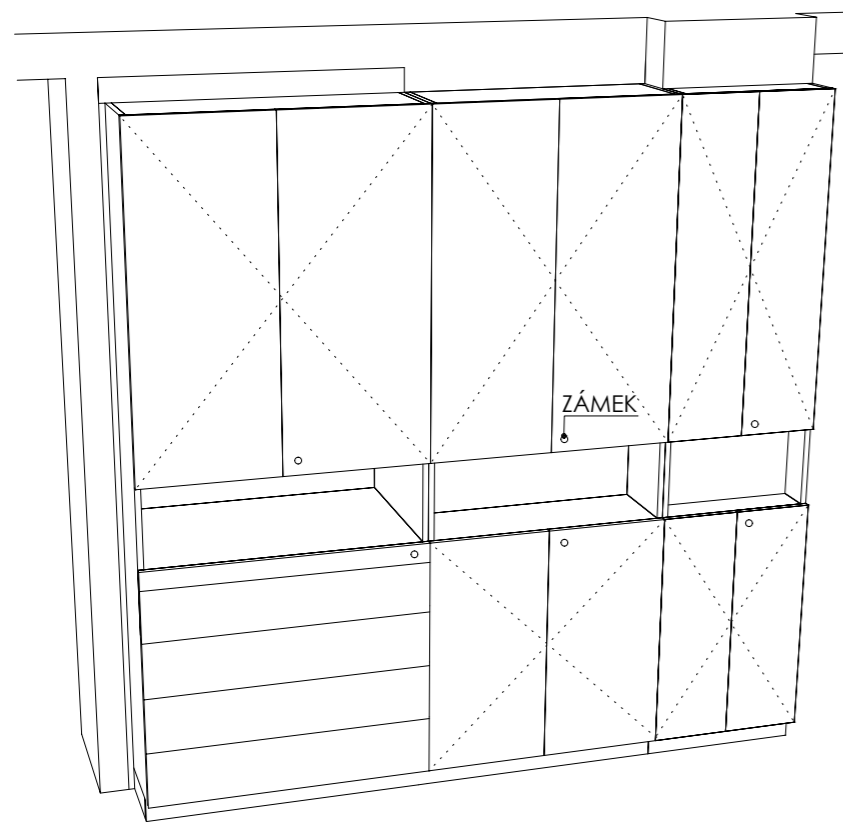

PŮDORYS


A-S-20

MÍSTNOST : 202 05

DEZÉNY: DVÍŘKA I KORPUSY - F651 ST16 JÍLOVEC ŠEDÝ
HRANY ABS 2mm V PŘÍSLUŠNÉ BARVĚ


ROZMĚRY JSOU ORIENTAČNÍ, NUTNO PŘEMĚŘIT NA MÍSTĚ PO UKONČENÍ STAVEB.PRACÍ
PŘED VÝROBU BUDE DÍLENSKÁ DOKUMENTACE ODSOUHLASENA ARCHITEKTEM
NA KŘÍDLE DVEŘÍ BEZ ZÁMKU JE VNITŘNÍ LIŠTA ZAMEZUJÍCÍ OTEVŘENÍ - KLAPAČKA
ULOŽENÍ POLIC JE VÝŠKOVĚ MĚNITELNÉ

ATYPICKÉ SKŘÍNĚ 2.NP

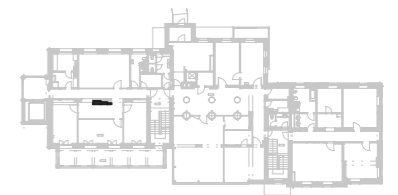

DĚTSKÉ CENTRUM CHOCERADY | NÁVRH INTERIÉRU | 6/2018
ATYPICKÝ NÁBYTEK | M 1:20
SKŘÍN A-S-20



MOA
studio moa

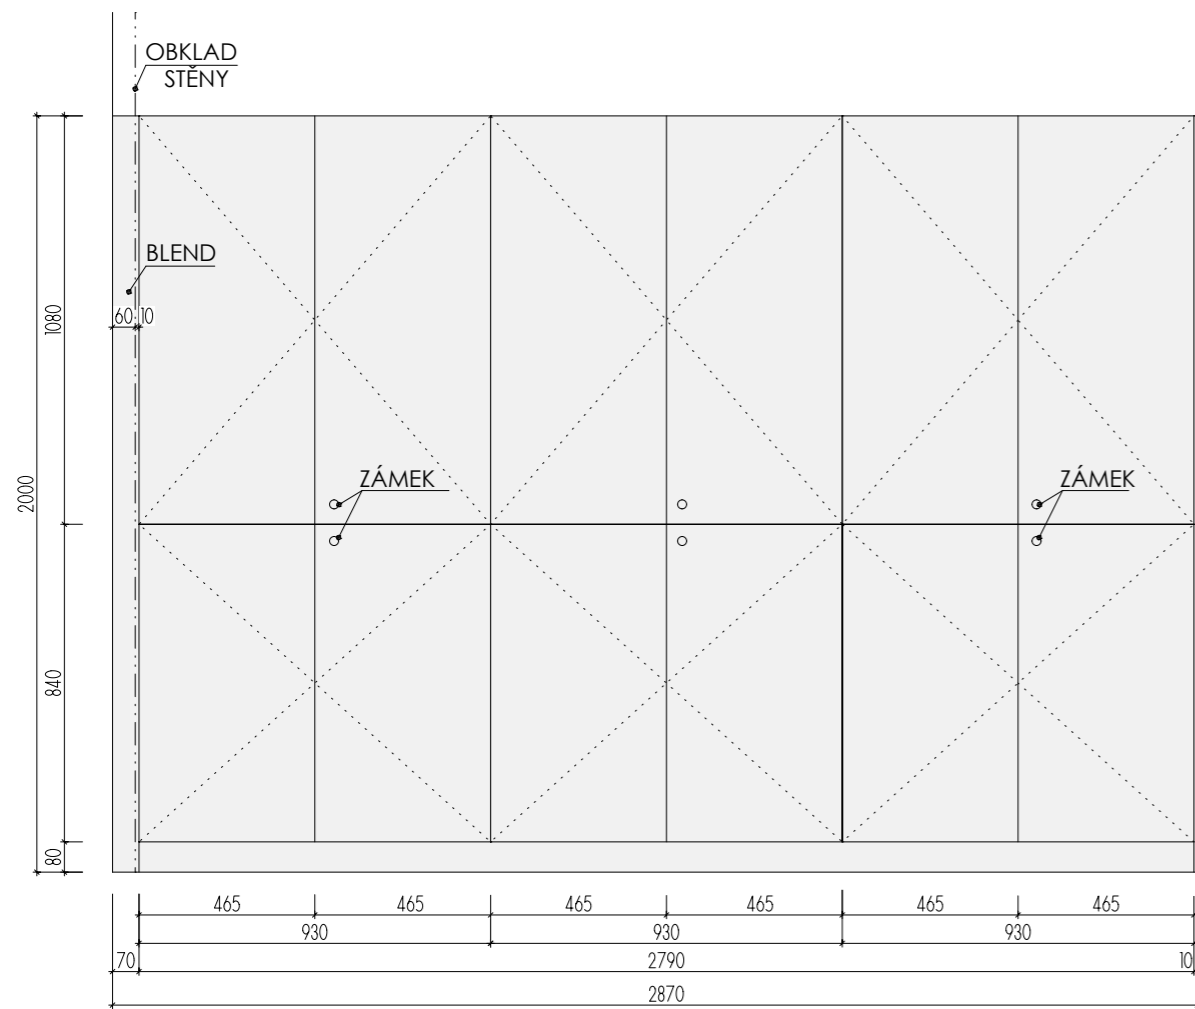

POHLED


A-S-21

MÍSTNOST : 202 01

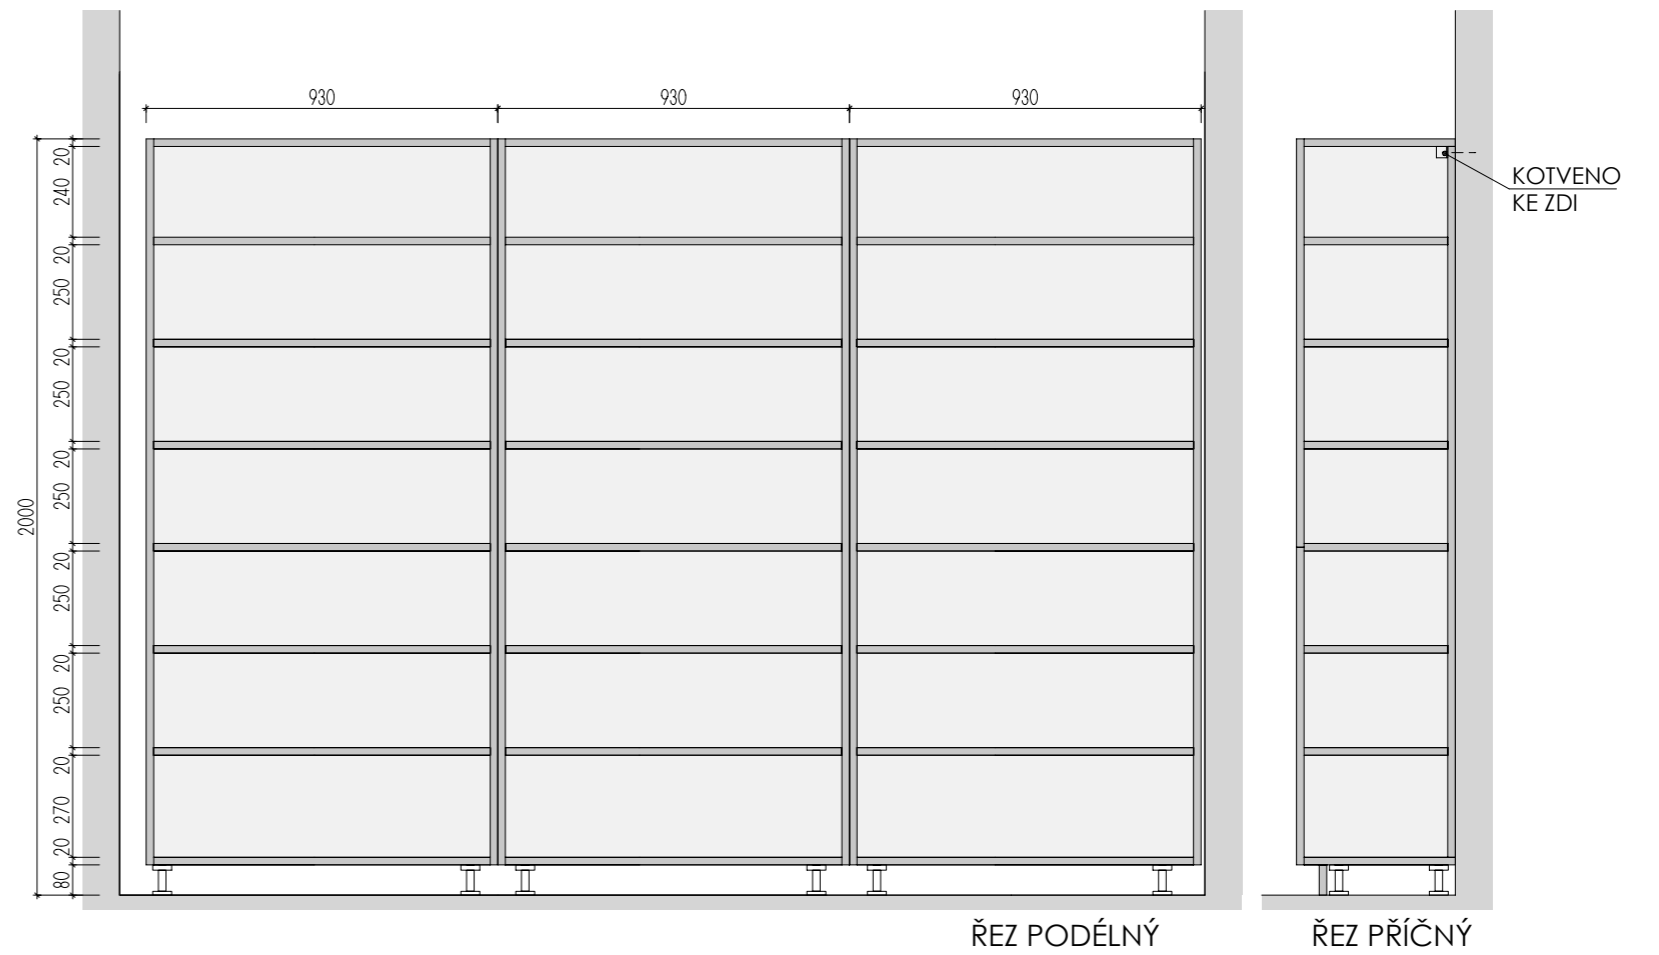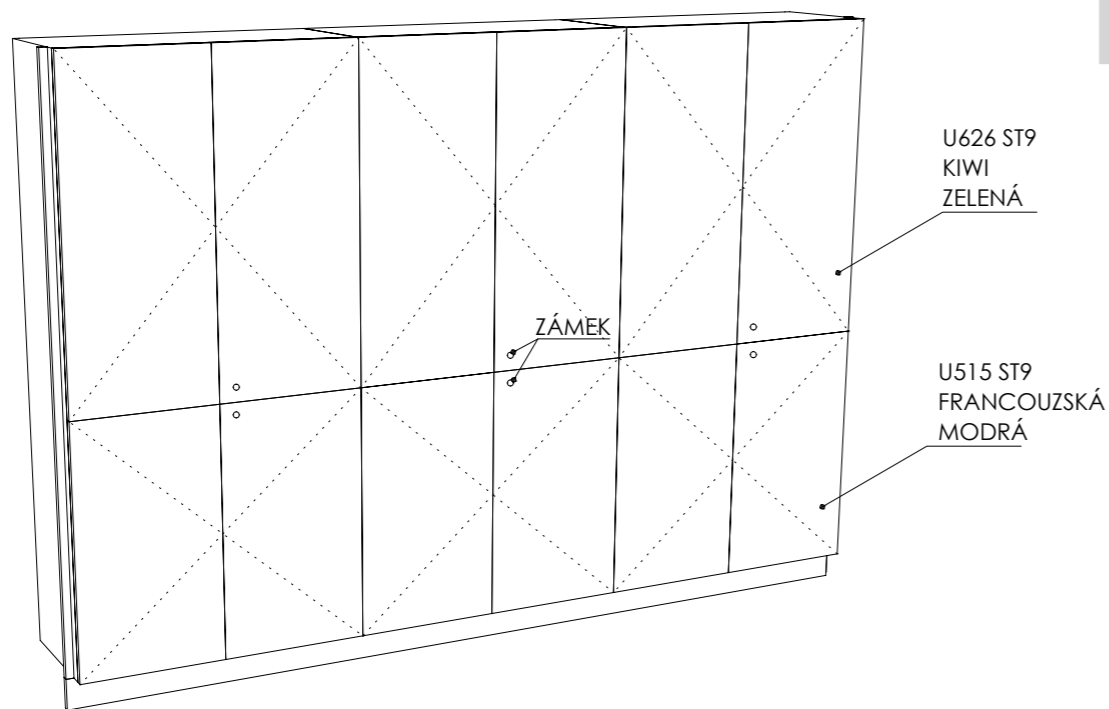

ŘEZ PODÉLNÝ

ŘEZ PŘÍČNÝ

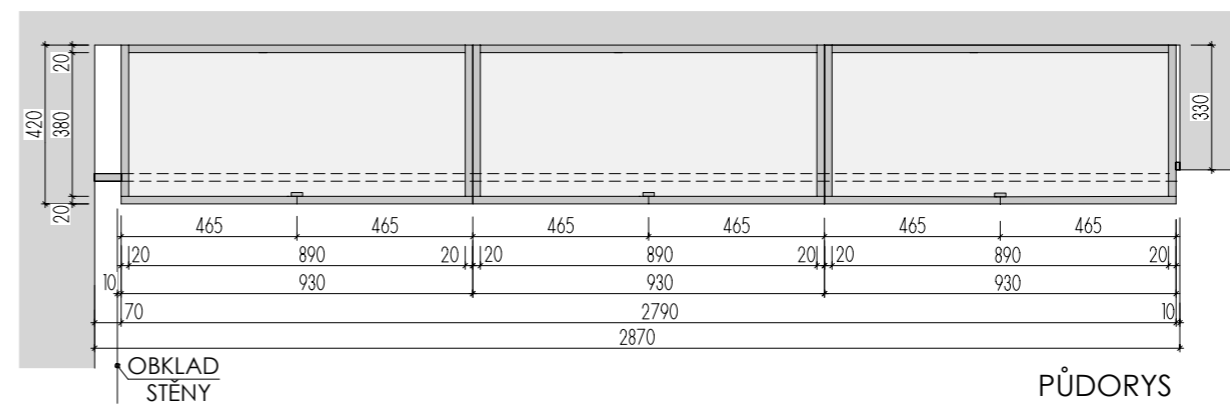



PŮDORYS

DEZÉNY: DVÍŘKA - HORNÍ: U626 ST9 - KIWI ZELENÁ
 DOLNÍ: U515 ST9 - FRANCOUZSKÁ MODRÁ
 KORPUSY: U788 ST9 - ARKTICKÁ ŠEDÁ
 HRANY ABS 2mm V PŘÍSLUŠNÉ BARVĚ


ROZMĚRY JSOU ORIENTAČNÍ, NUTNO PŘEMĚRIT NA MÍSTĚ PO UKONČENÍ STAVEB.PRACÍ
 PŘED VÝROBOU BUDE DÍLENSKÁ DOKUMENTACE ODSOUHLASENA ARCHITEKTEM
 NA KŘÍDLE DVEŘÍ BEZ ZÁMKU JE VNITRNÍ LIŠTA ZAMEZUJÍCÍ OTEVŘENÍ - KLAPAČKA
 ULOŽENÍ POLIC JE VÝŠKOVĚ MĚNITELNÉ

ATYPICKÉ SKŘÍNĚ 2.NP

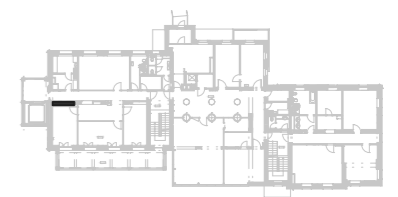

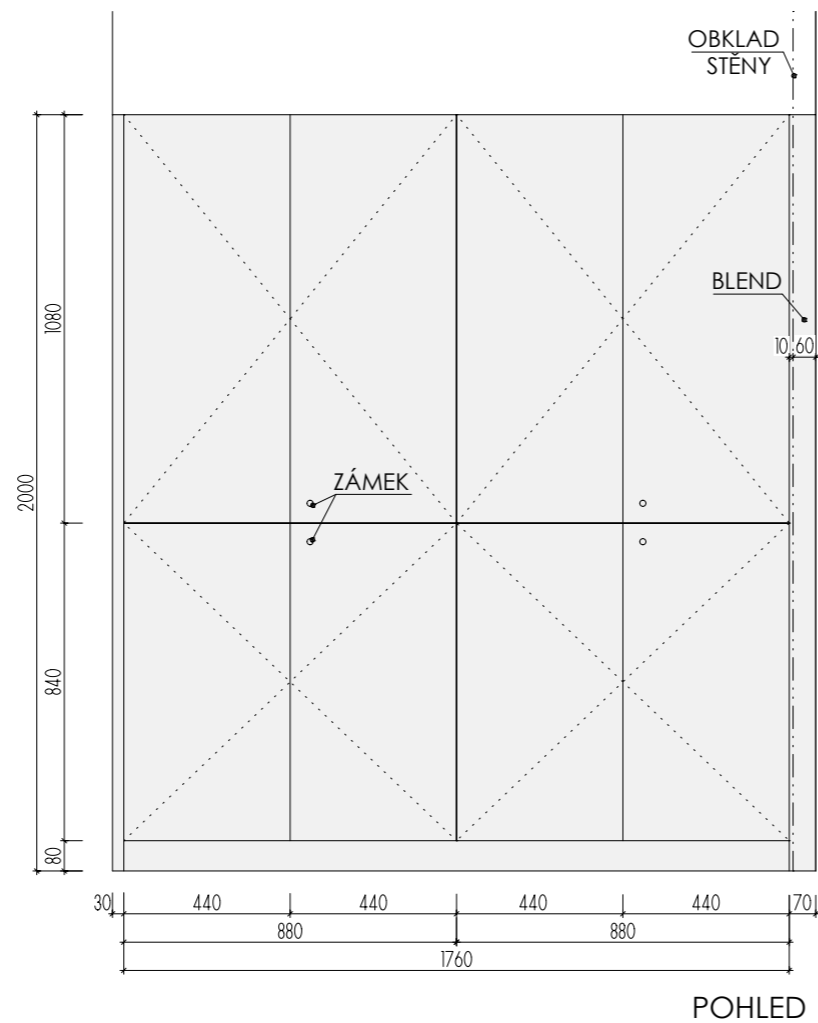


POHLED

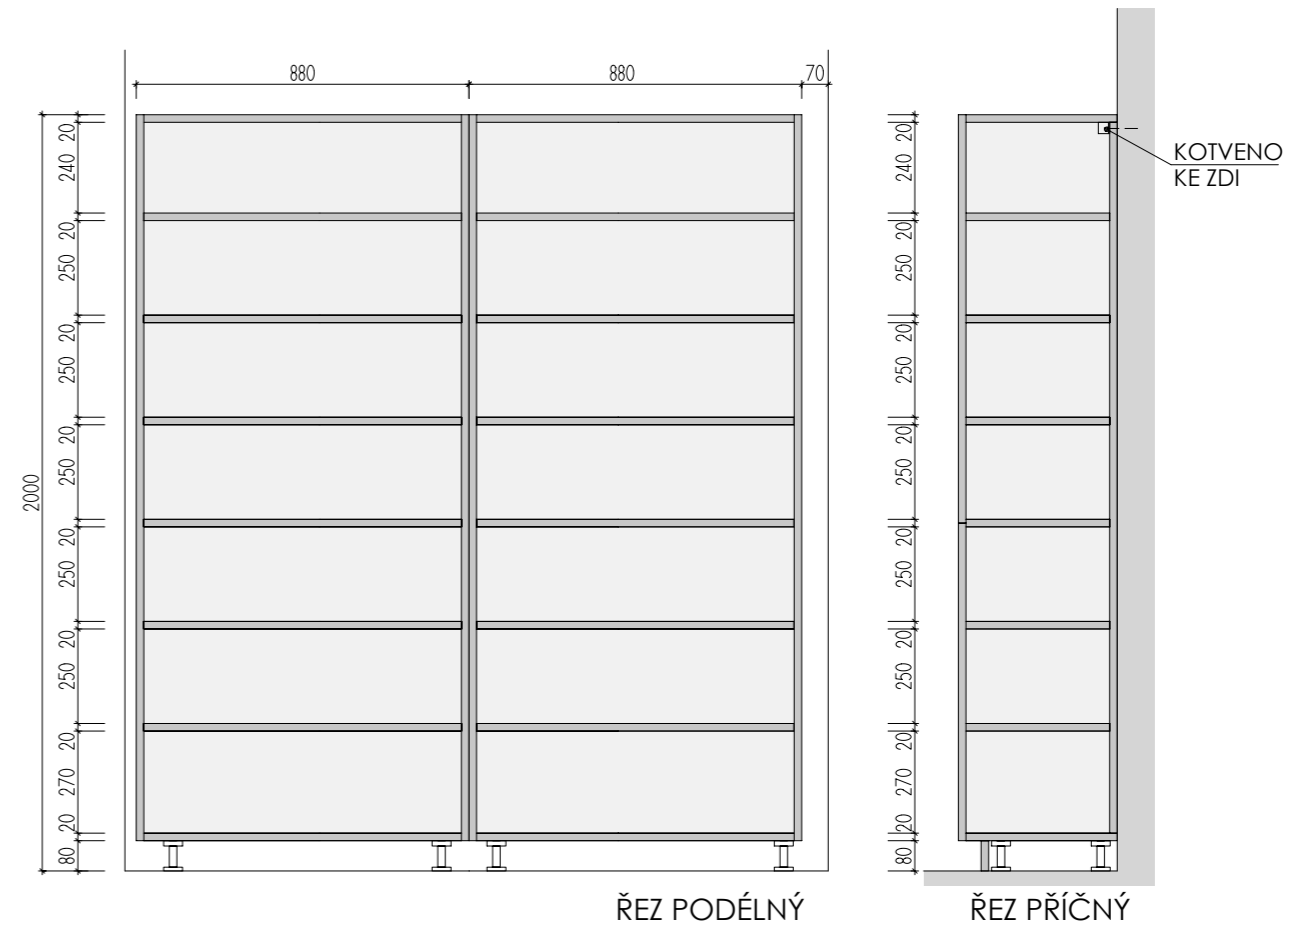

ŘEZ PODÉLNÝ


ŘEZ PŘÍČNÝ

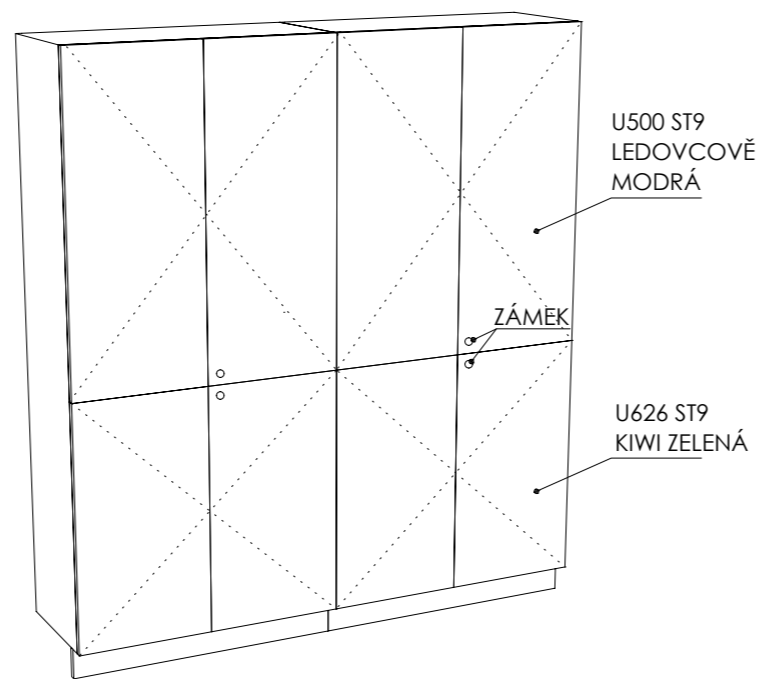

U500 ST9
LEDOVCOVĚ
MODRÁ

ZÁMEK

U626 ST9
KIWI ZELENÁ

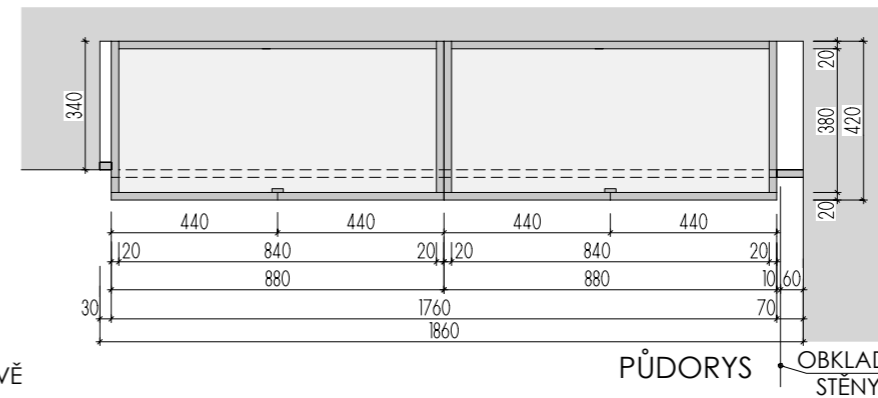

PŮDORYS


DEZÉNY: DVÍŘKA - HORNÍ: U500 ST9 - LEDOVCOVĚ MODRÁ
DOLNÍ: U626 ST9 - KIWI ZELENÁ
KORPUSY: U788 ST9 - ARKTICKÁ ŠEDÁ
HRANY ABS 2mm V PŘÍSLUŠNÉ BARVĚ




ROZMĚRY JSOU ORIENTAČNÍ, NUTNO PŘEMĚŘIT NA MÍSTĚ PO UKONČENÍ STAVEB.PRACÍ
PŘED VÝROBOU BUDE DÍLENSKÁ DOKUMENTACE ODSOUHLASENA ARCHITEKTEM
NA KŘÍDLE DVEŘÍ BEZ ZÁMKU JE VNITŘNÍ LIŠTA ZAMEZUJÍCÍ OTEVŘENÍ - KLAPAČKA
ULOŽENÍ POLIC JE VÝŠKOVĚ MĚNITELNÉ

A-S-22

MÍSTNOST : 202 03

ATYPICKÉ SKŘÍNĚ 2.NP

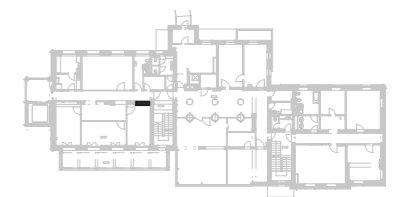

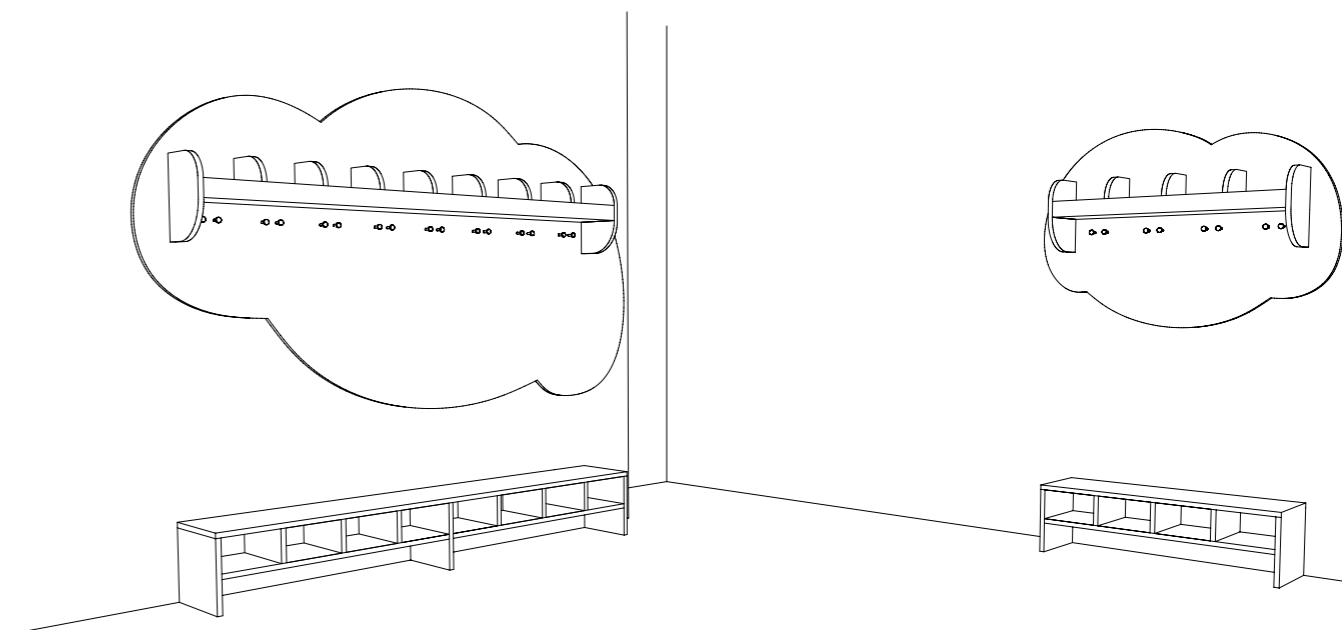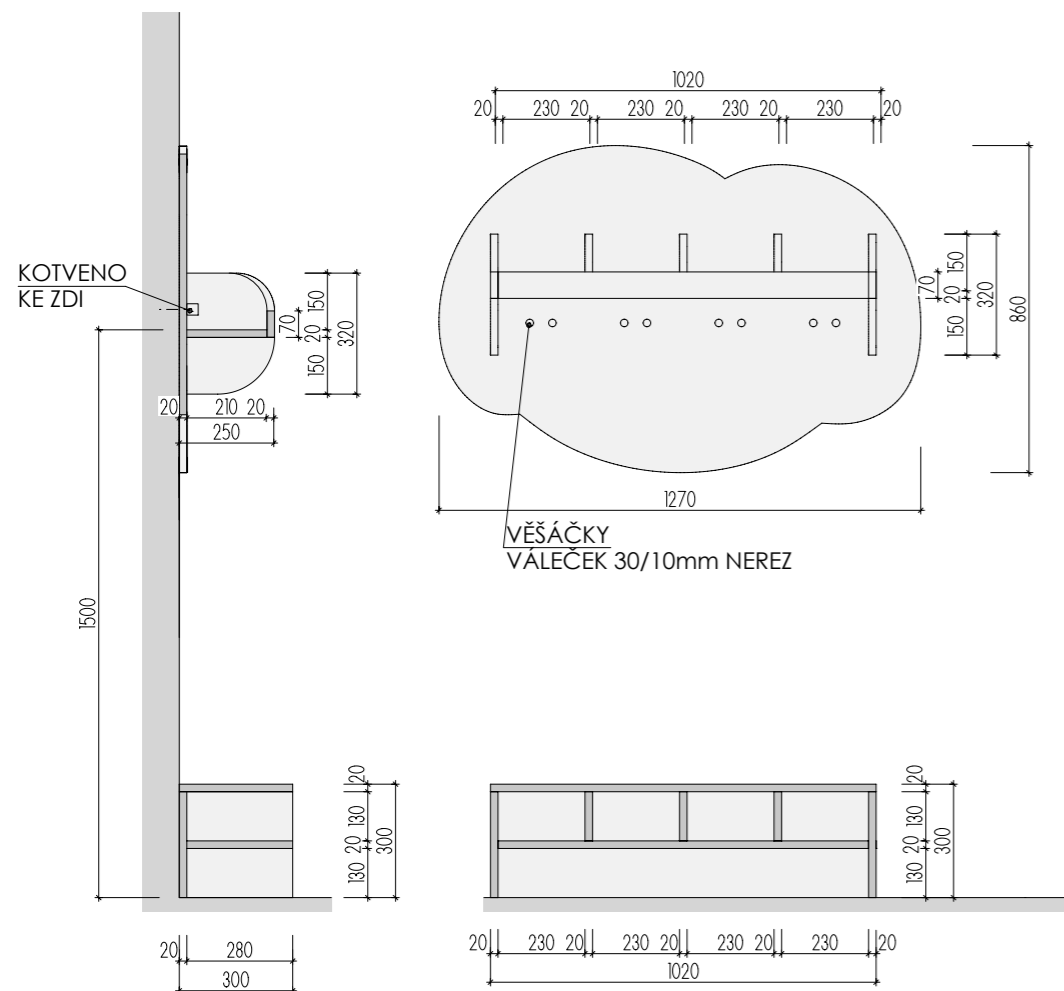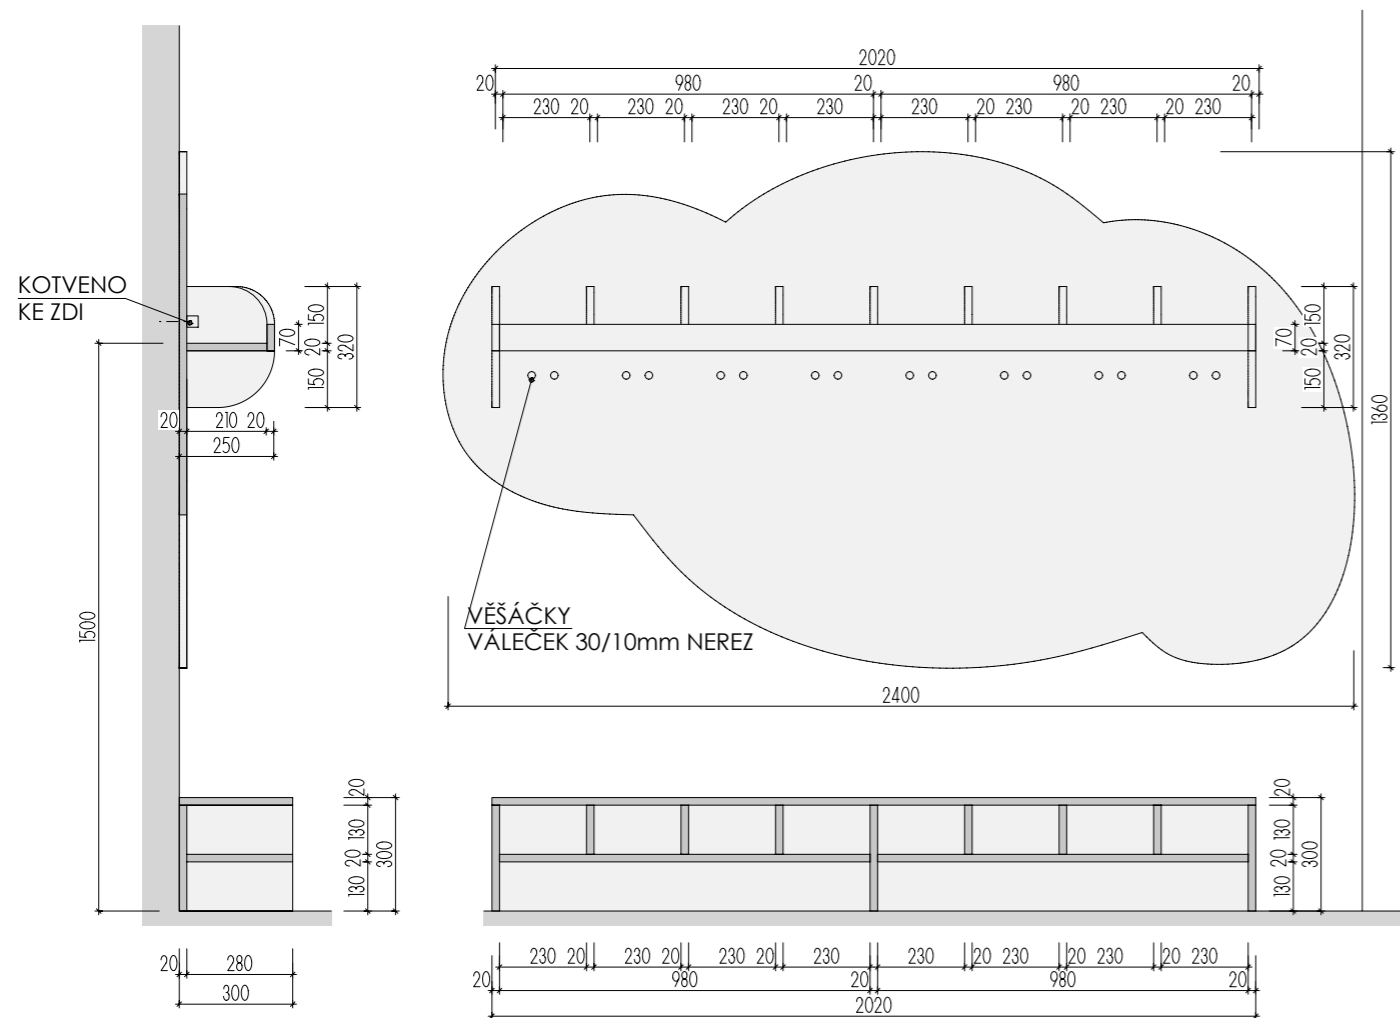


A-S-23

MÍSTNOST : 201 32

MATERIÁL: LTD
 DEZÉNY: POLICE+OBLAK: U500 ST9 - LEDOVCOVĚ MODRÁ
 LAVICE: U630 ST9 - LIMETKOVĚ ZELENÁ
 HRANY ABS 2mm V PŘÍSLUŠNÉ BARVĚ

ROZMĚRY JSOU ORIENTAČNÍ, NUTNO PŘEMĚŘIT NA MÍSTĚ PO UKONČENÍ STAVEB.PRACÍ
 PŘED VÝROBOU BUDE DÍLENSKÁ DOKUMENTACE ODSOUHLASENA ARCHITEKTEM

ATYPICKÝ NÁBYTEK 2.NP




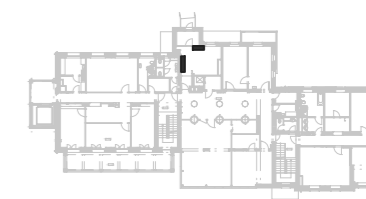


A-S-24

MÍSTNOST : 201 32

DĚTSKÉ CENTRUM CHOCERADY | NÁVRH INTERIÉRU | 6/2018
 ATYPICKÝ NÁBYTEK | M 1:20
 VĚŠÁKY A LAVICE A-S-23, A-S-24

MOA
 studio moa

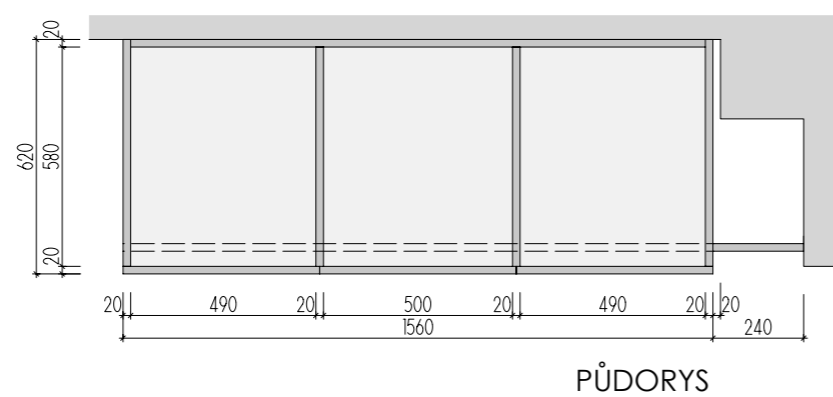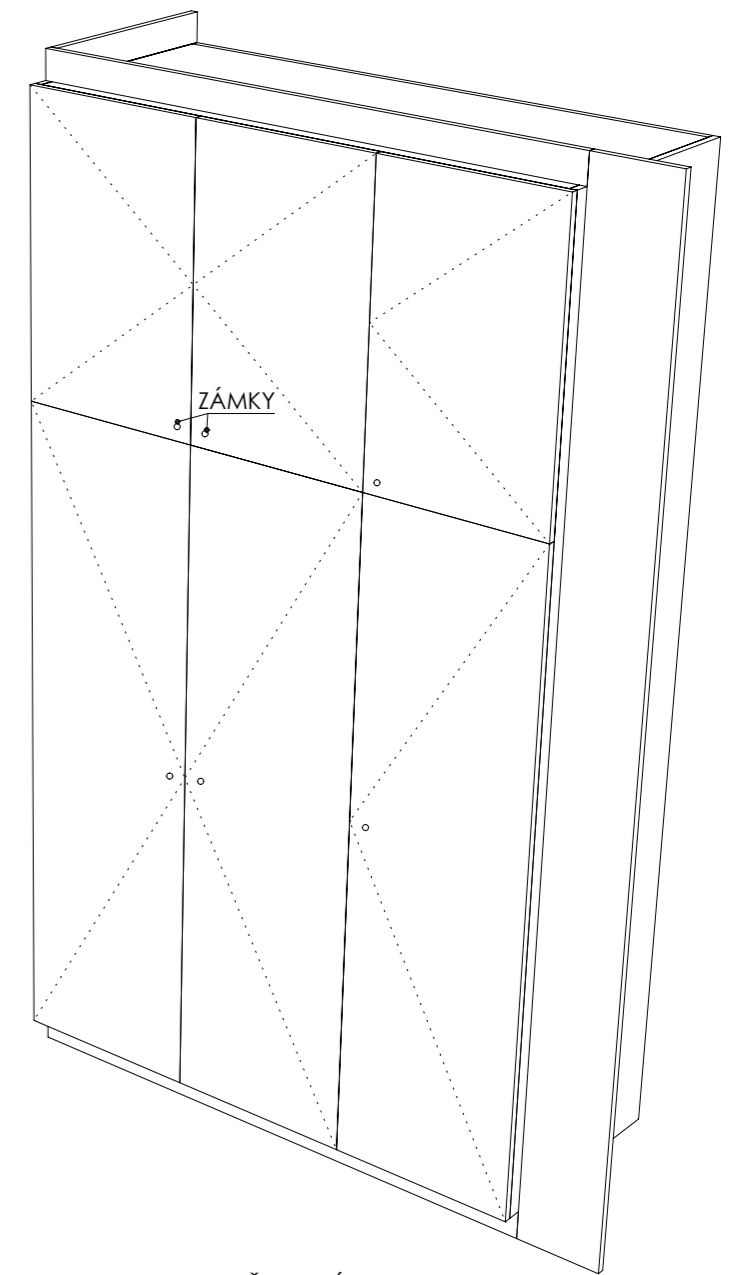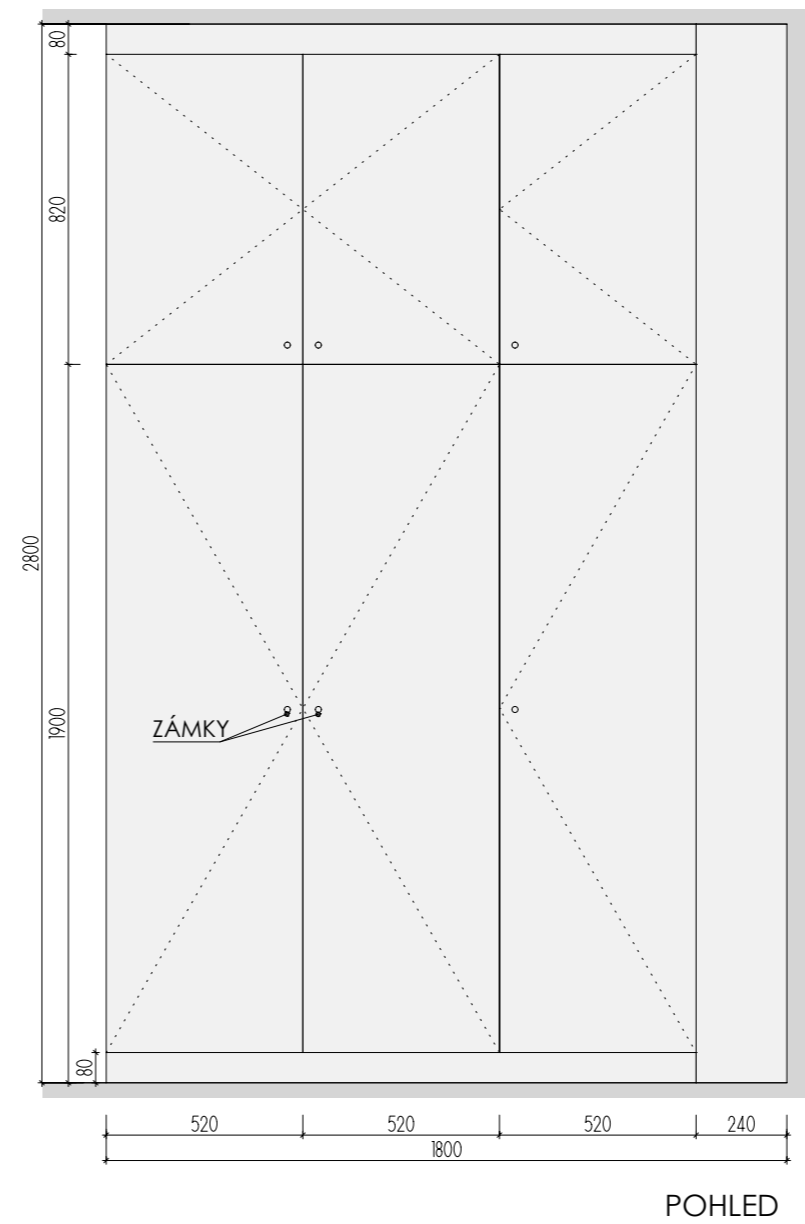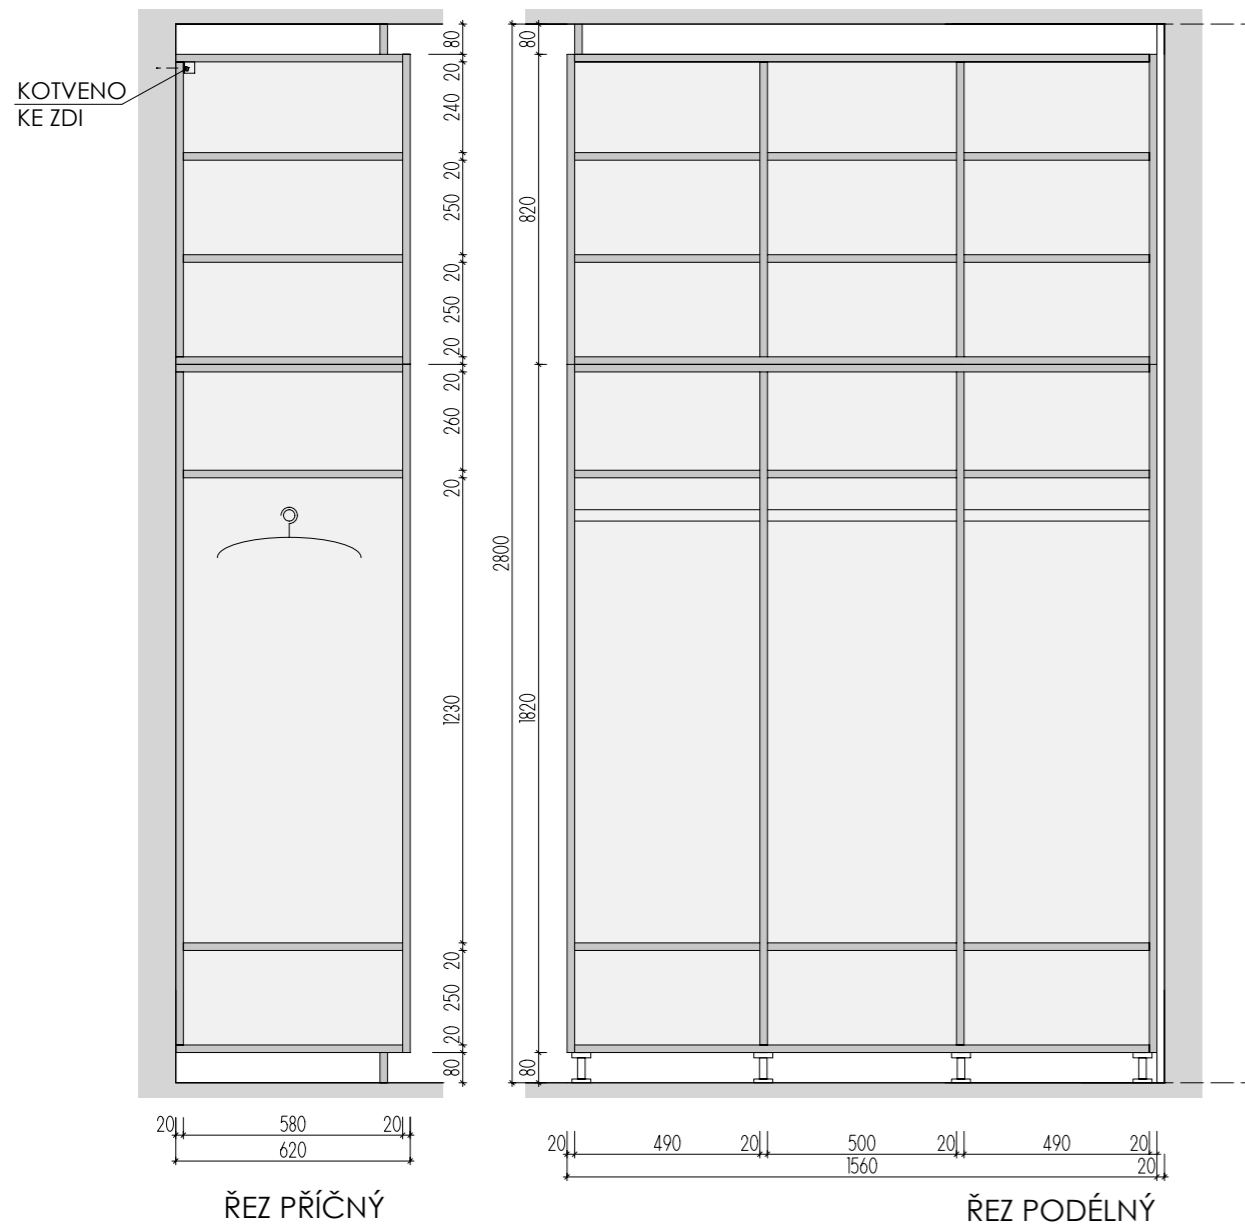


A-S-25
MÍSTNOST : 201 32

DEZÉNY: DVÍŘKA: U630 ST9 - LIMETKOVĚ ZELENÁ
KORPUSY: U788 ST9 - ARKTICKÁ ŠEDÁ
HRANY ABS 2mm V PŘÍSLUŠNÉ BARVĚ




ROZMĚRY JSOU ORIENTAČNÍ, NUTNO PŘEMĚŘIT NA MÍSTĚ PO UKONČENÍ STAVEB.PRACÍ
PŘED VÝROBOU BUDE DÍLENSKÁ DOKUMENTACE ODSOUHLASENA ARCHITEKTEM
ULOŽENÍ POLIC JE VÝŠKOVĚ MĚNITELNÉ

ATYPICKÉ SKŘÍNĚ 2.NP

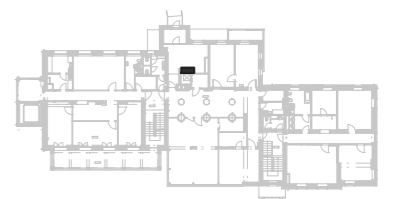


DĚTSKÉ CENTRUM CHOCERADY | NÁVRH INTERIÉRU | 6/2018
ATYPICKÝ NÁBYTEK | M 1:20
SKŘÍNĚ A-S-25

MOA
studio moa

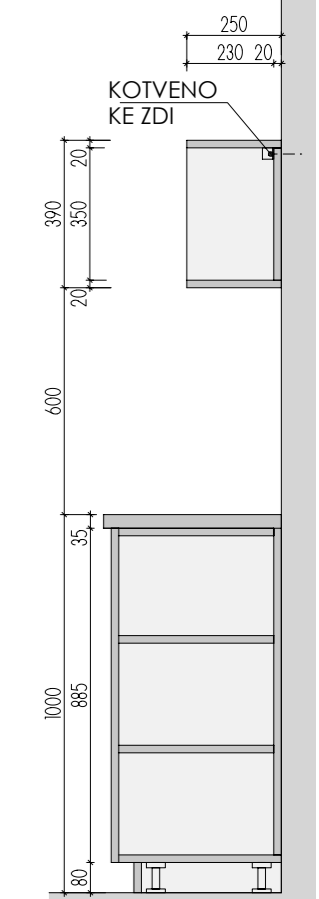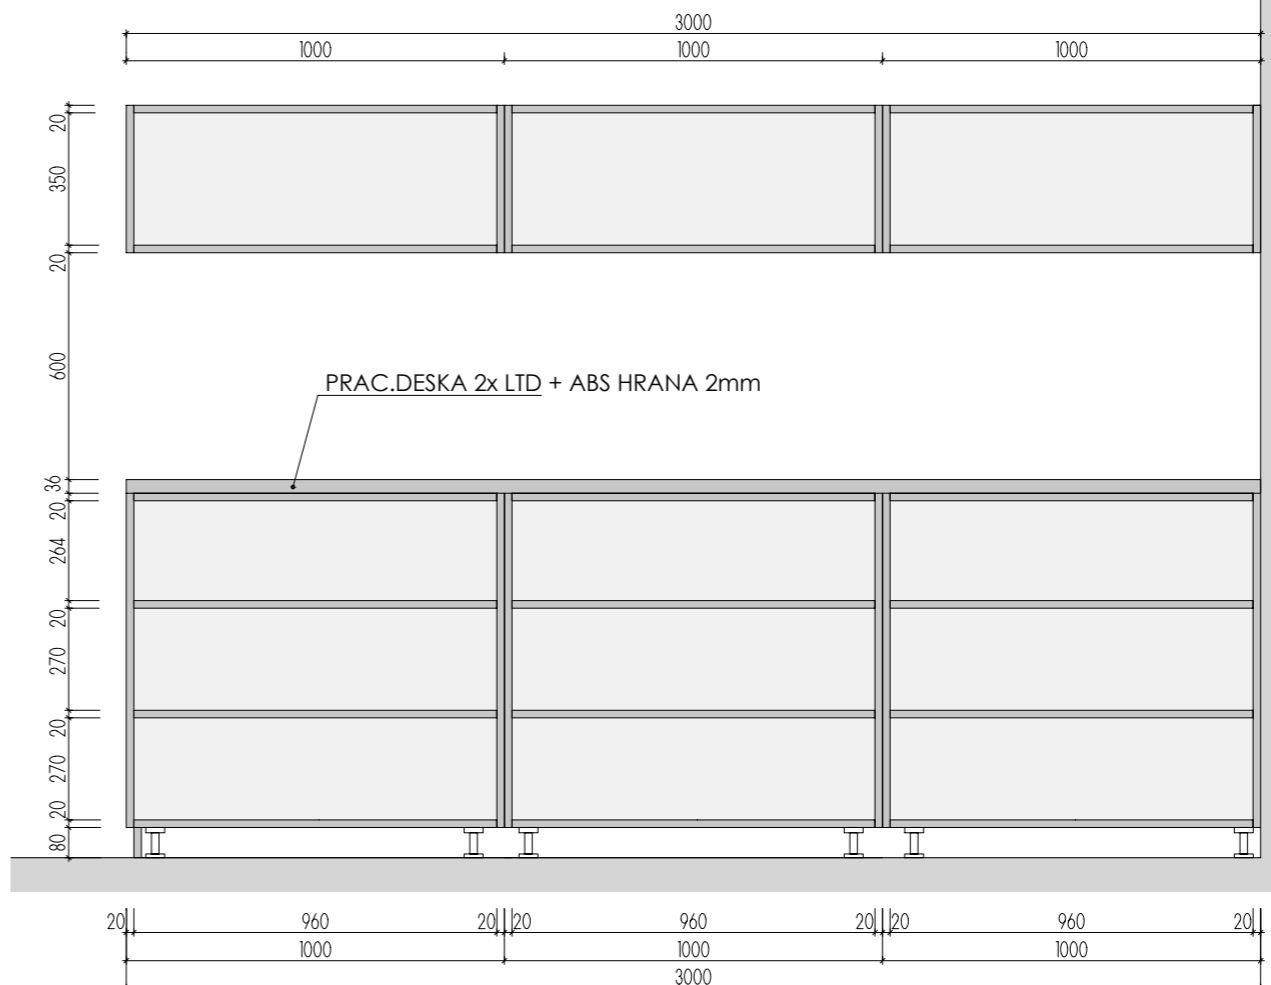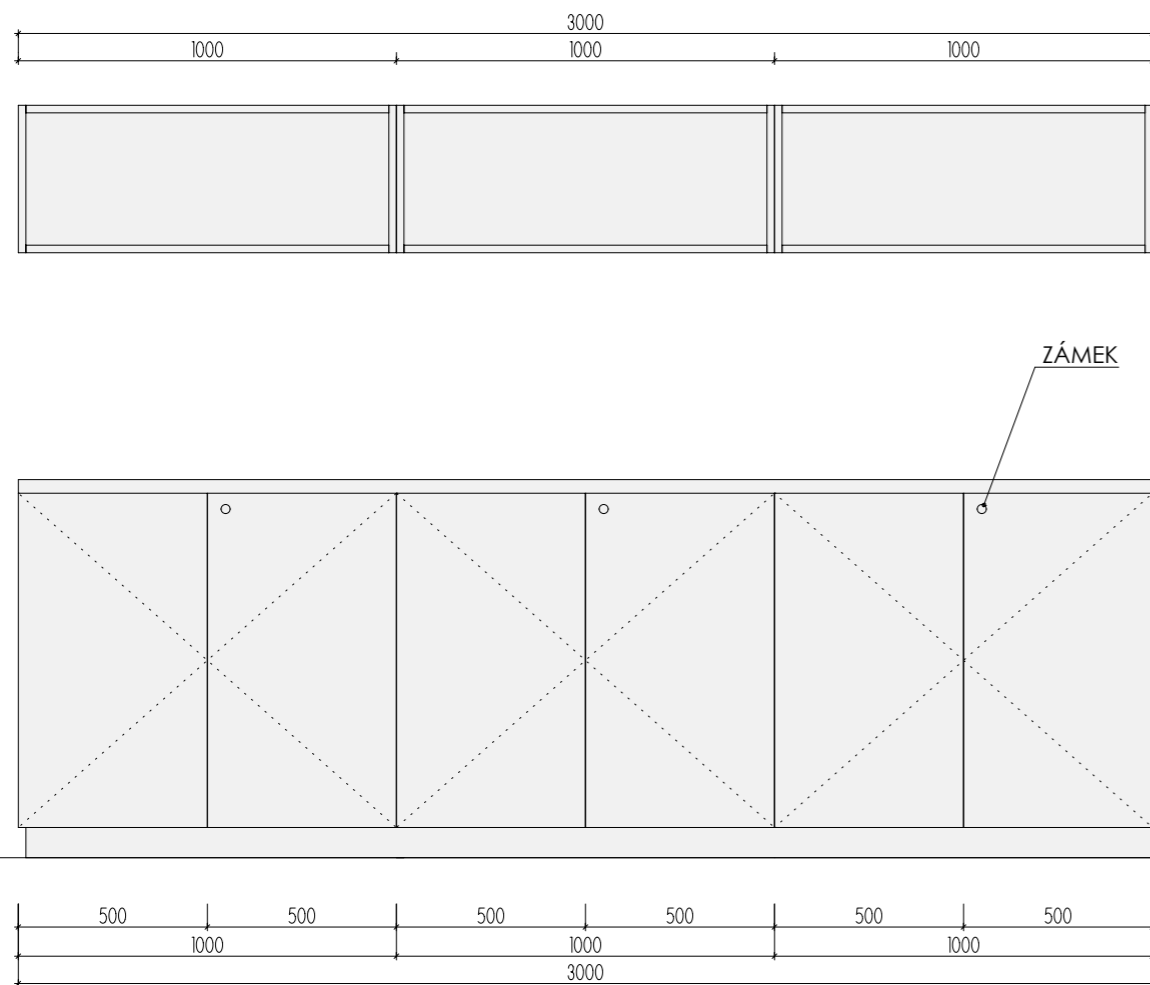

ŘEZ PŘÍČNÝ

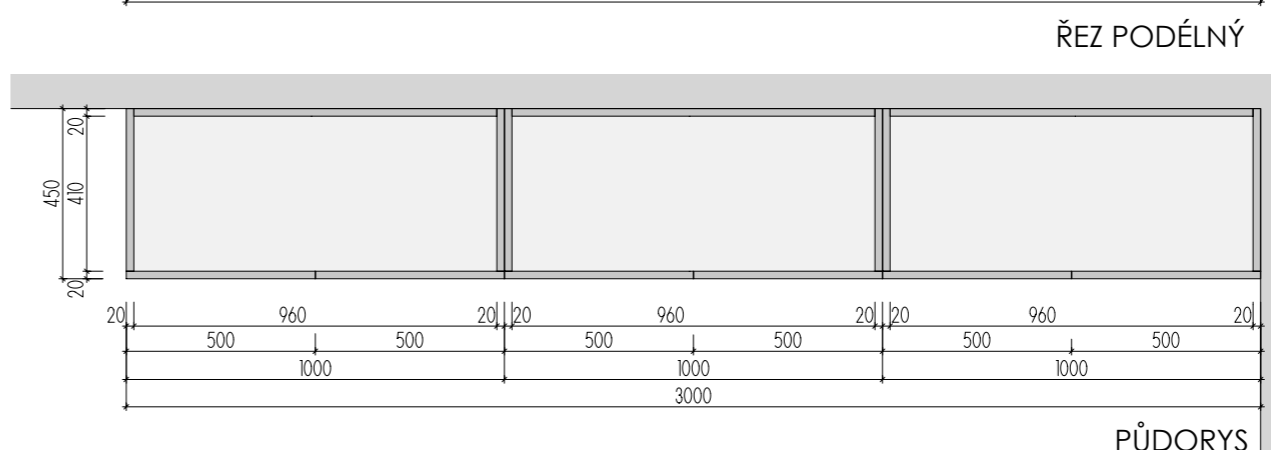


ŘEZ PODÉLNÝ

PŮDORYS

DEZÉNY: DVÍŘKA I KORPUSY: U626 ST9 - KIWI ZELENÁ
HRANY ABS 2mm V PŘÍSLUŠNÉ BARVĚ


ROZMĚRY JSOU ORIENTAČNÍ, NUTNO PŘEMĚŘIT NA MÍSTĚ PO UKONČENÍ STAVEB.PRACÍ
PŘED VÝROBOU BUDE DÍLENSKÁ DOKUMENTACE ODSOUHLASENA ARCHITEKTEM
NA KŘÍDLE DVEŘÍ BEZ ZÁMKU JE VNITŘNÍ LIŠTA ZAMEZUJÍCÍ OTEVŘENÍ - KLAPAČKA
ULOŽENÍ POLIC JE VÝŠKOVĚ MĚNITELNÉ





ATYPICKÉ SKŘÍNĚ 2.NP

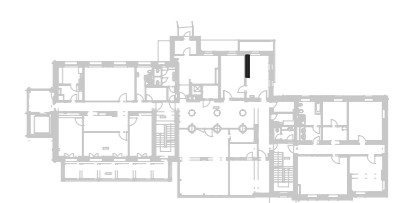

A-S-26

MÍSTNOST : 202 33

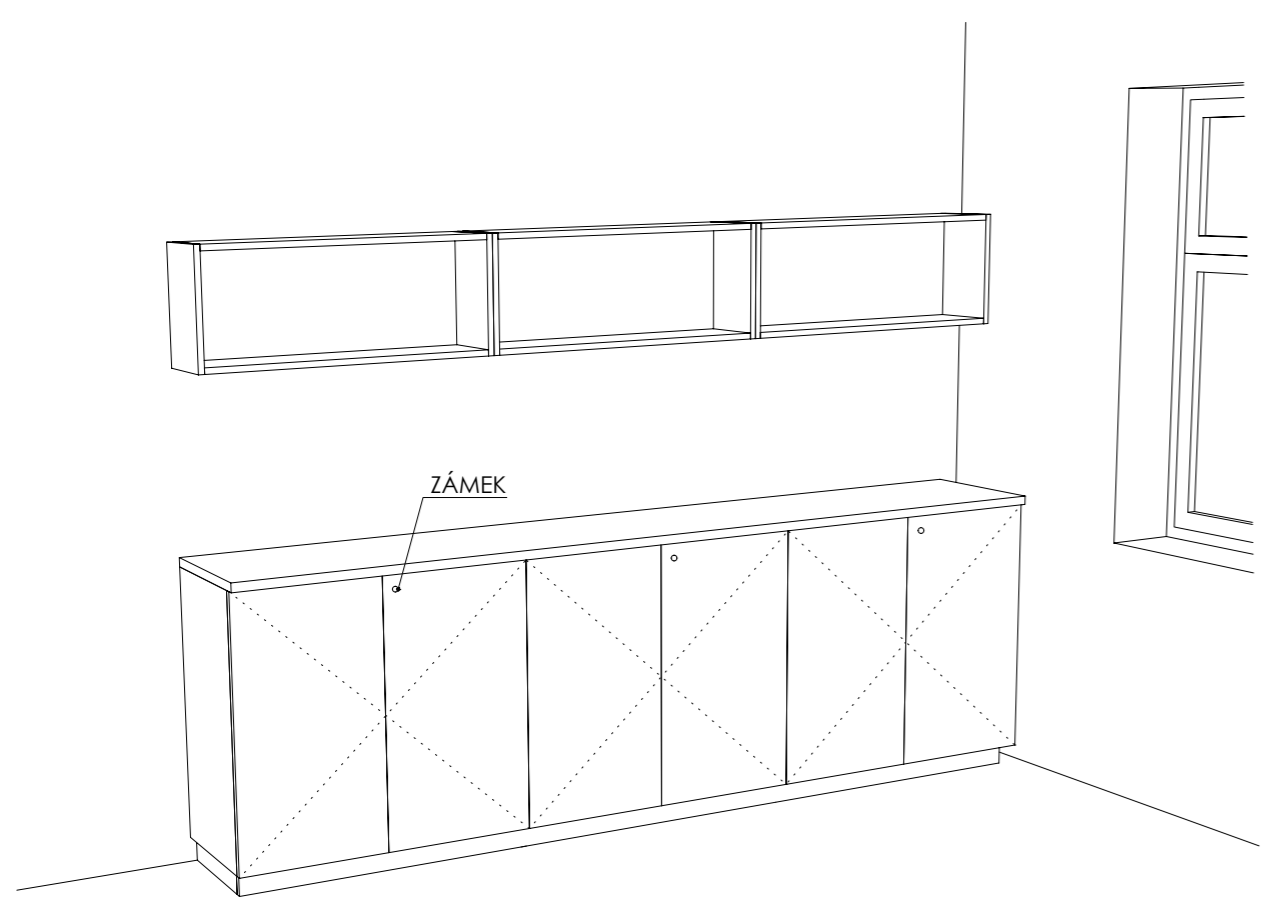

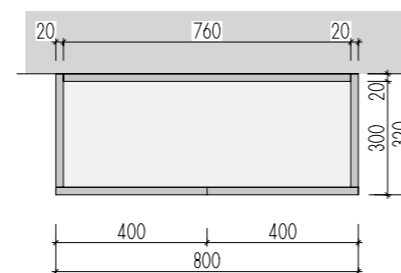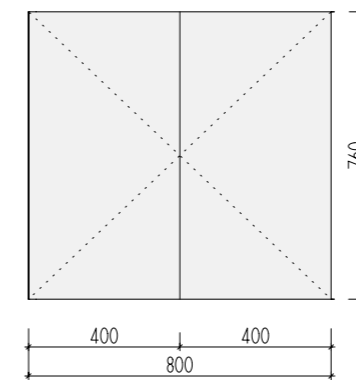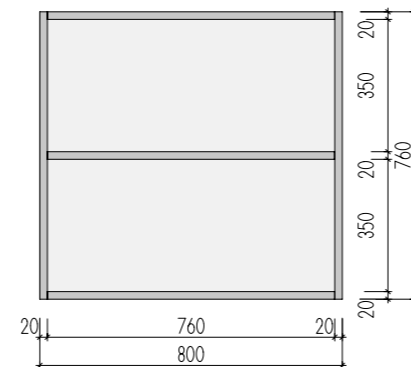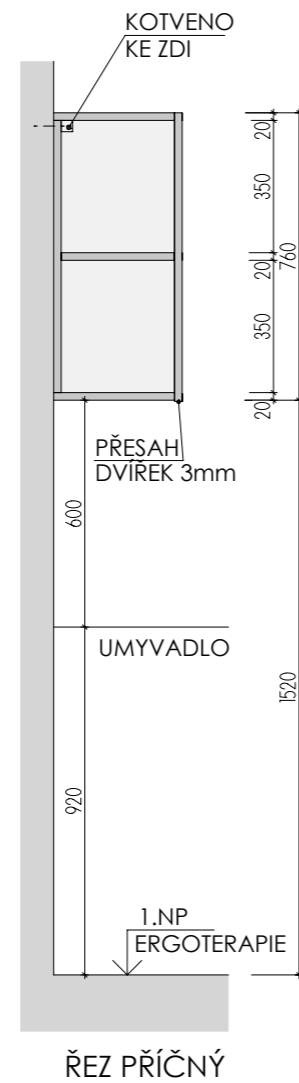


A-S-27


MÍSTNOST : 202 33

DEZÉNY: U626 ST9 - KIWI ZELENÁ
 HRANY ABS 2mm V PŘÍSLUŠNÉ BARVĚ


ROZMĚRY JSOU ORIENTAČNÍ, NUTNO PŘEMĚRIT NA MÍSTĚ PO UKONČENÍ STAVEB.PRACÍ
 PŘED VÝROBOU BUDE DÍLENSKÁ DOKUMENTACE ODSOUHLASENA ARCHITEKTEM
 ULOŽENÍ POLIC JE VÝŠKOVĚ MĚNITELNÉ

ATYPICKÉ SKŘÍNĚ 2.NP

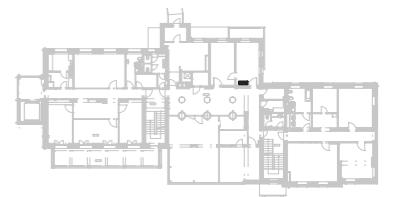


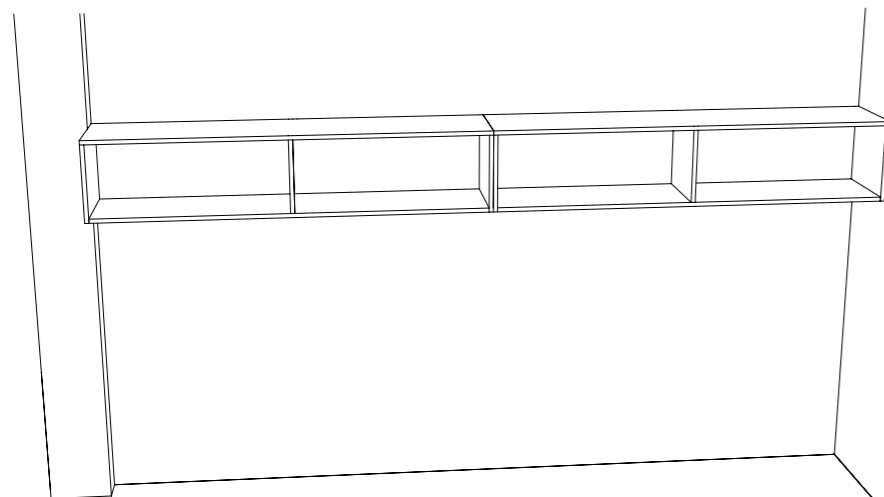


JEDNOTLIVÉ KORPUSY
JSOU SAMOSTATNĚ KOTVENY
PŘES CHEMICKÉ KOTVY
A L-PROFILY V KORPUSU

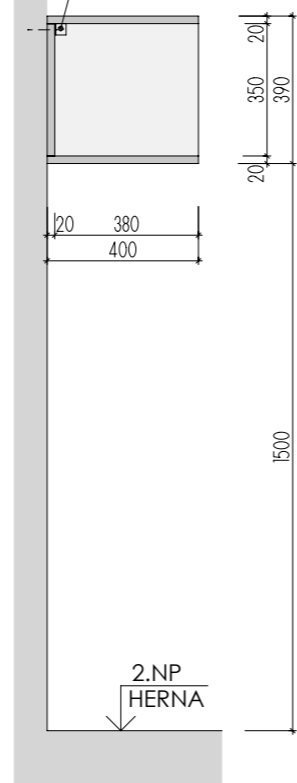

ŘEZ PŘÍČNÝ

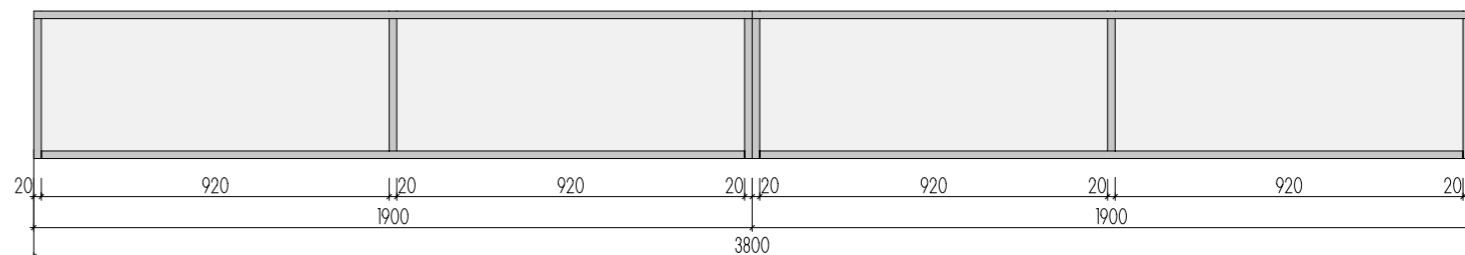

ŘEZ PODÉLNÝ

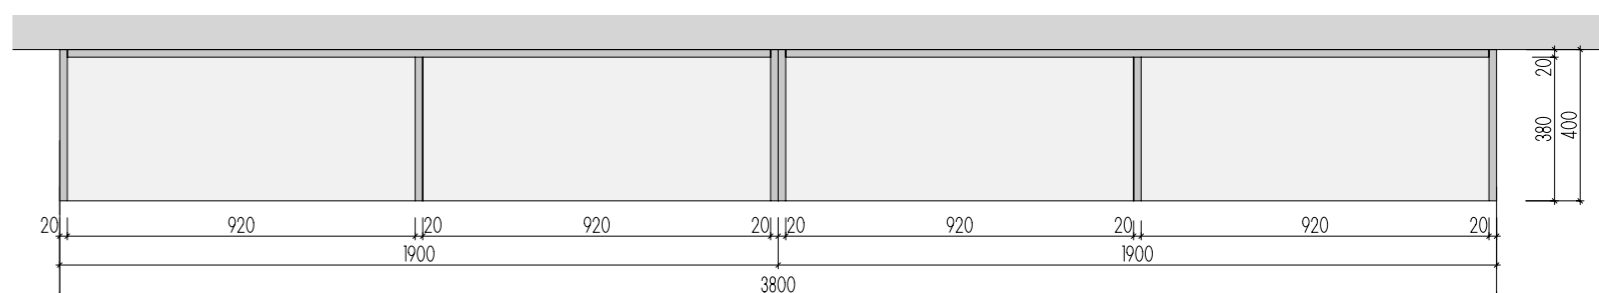


PŮDORYS

A-S-28
MÍSTNOST : 202 31

DEZÉNY: U146 ST9 - KUKUŘIČNĚ ŽLUTÁ
HRANY ABS 2mm V PŘÍSLUŠNÉ BARVĚ


ROZMĚRY JSOU ORIENTAČNÍ, NUTNO PŘEMĚŘIT NA MÍSTĚ PO UKONČENÍ STAVEB.PRACÍ
PŘED VÝROBOU BUDE DÍLENSKÁ DOKUMENTACE ODSOUHLASENA ARCHITEKTEM
ULOŽENÍ POLIC JE VÝŠKOVĚ MĚNITELNÉ

ATYPICKÉ POLICE 2.NP

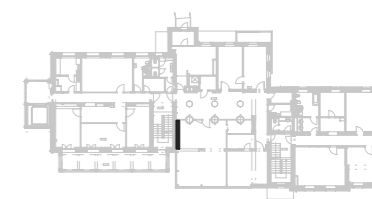


DĚTSKÉ CENTRUM CHOCERADY | NÁVRH INTERIÉRU | 6/2018
ATYPICKÝ NÁBYTEK | M 1:20
POLICE A-S-28


MOA
studio moa

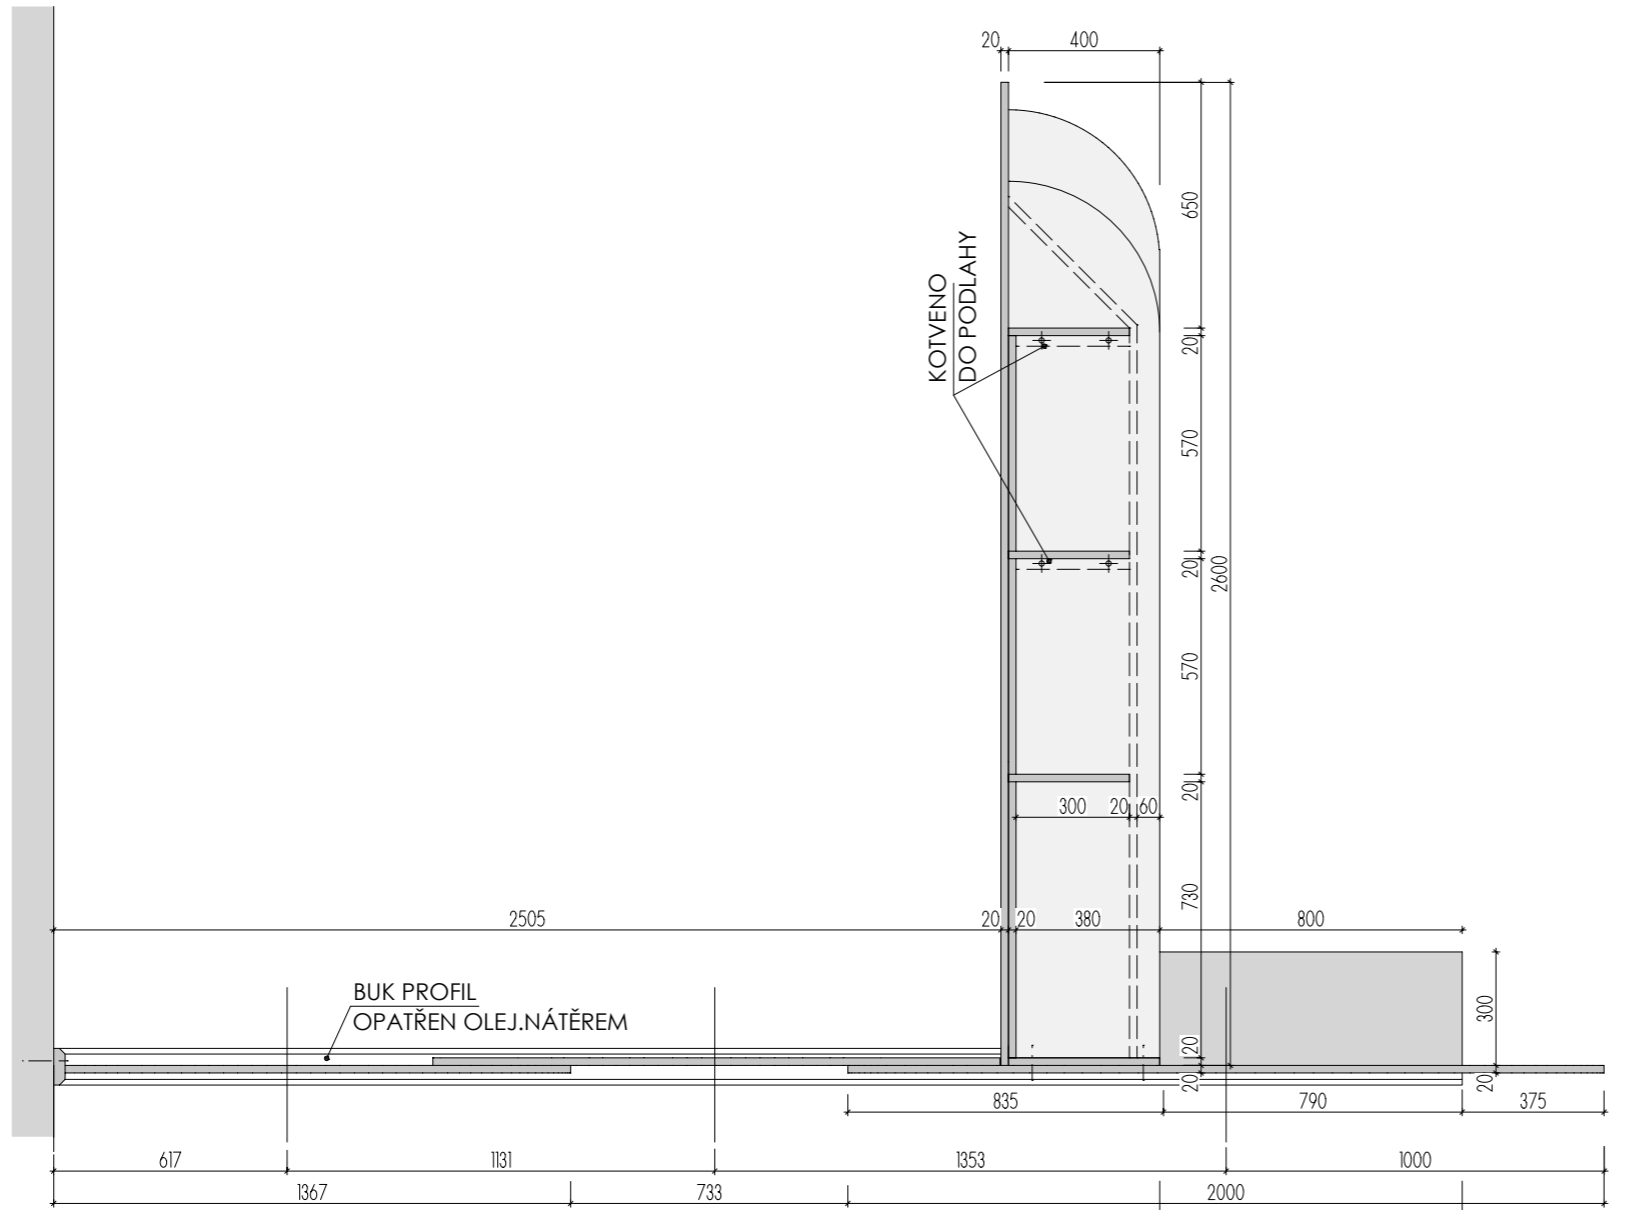


PŮDORYS

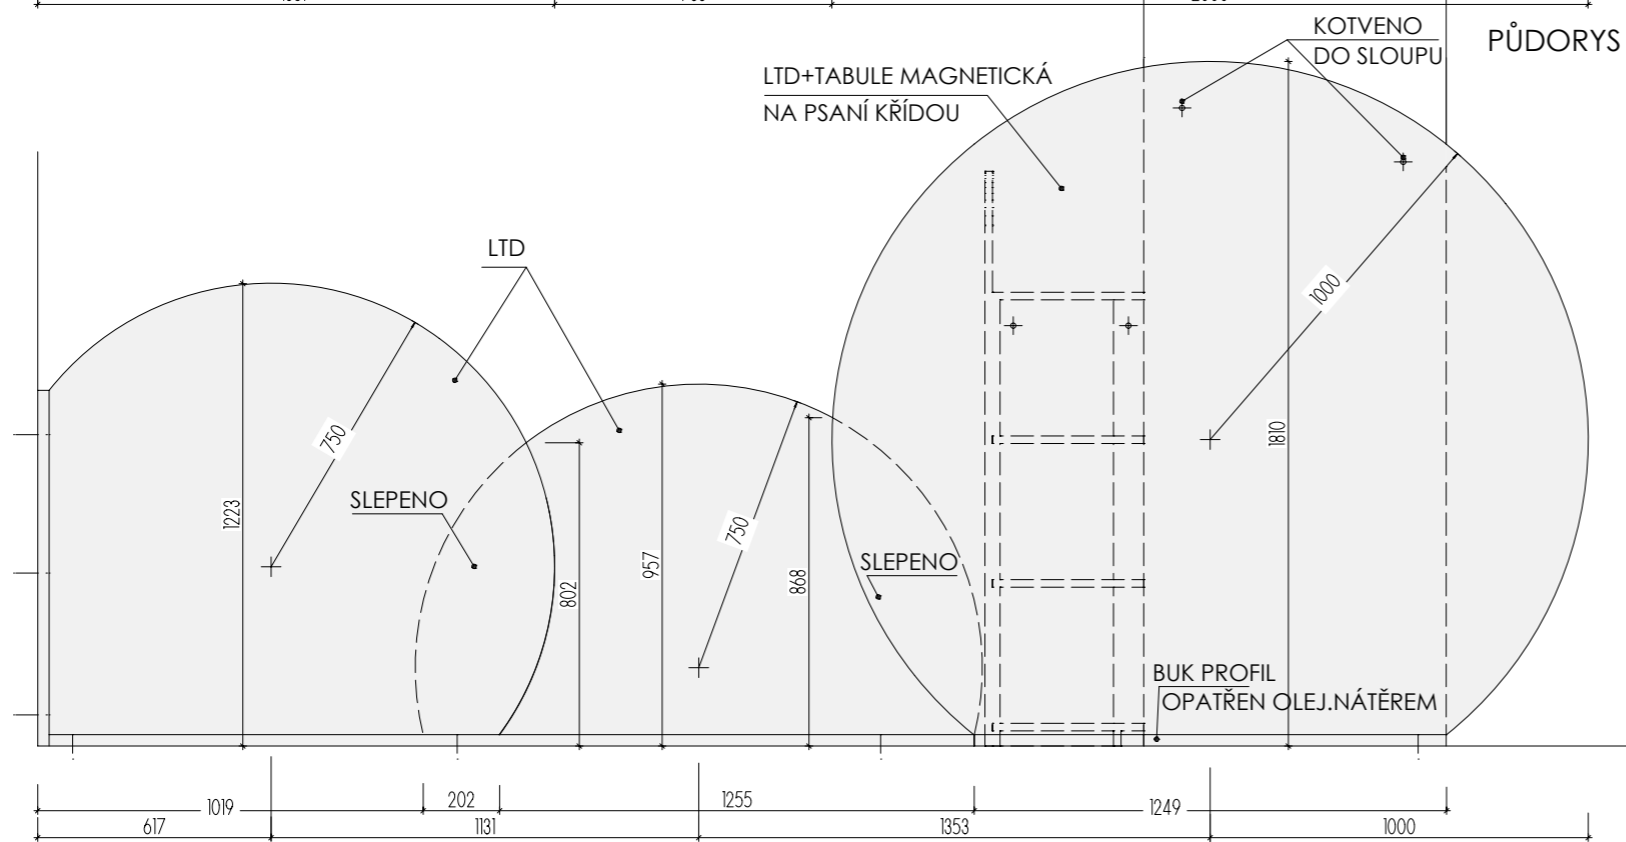

POHLED

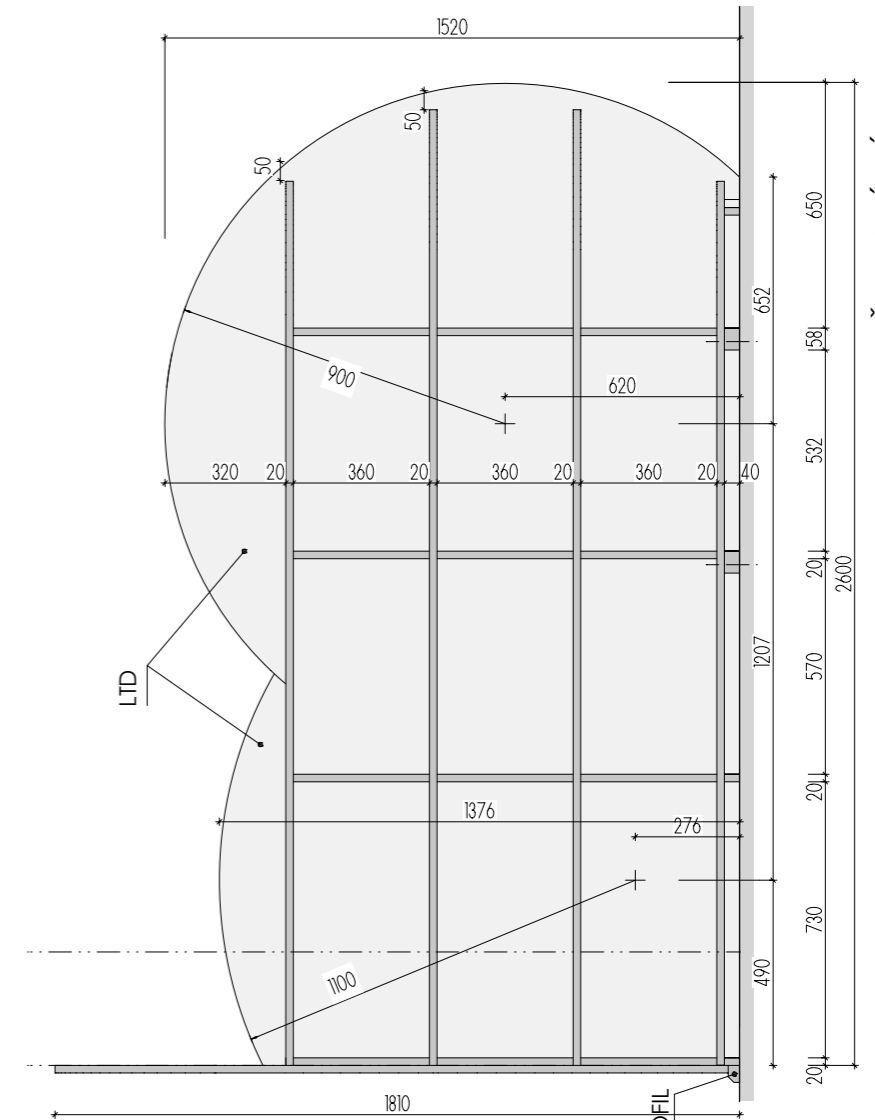

ŘEZ PODÉLNÝ

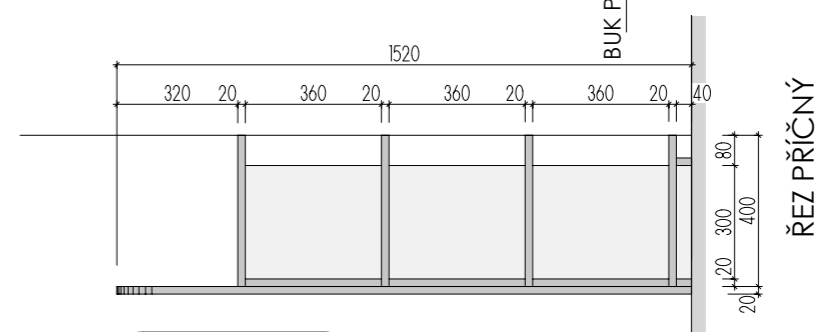

ŘEZ PŘÍČNÝ

A-S-29 _1

MÍSTNOST : 202 31

DEZÉNY: SKŘÍNKA: U146 ST9 - KUKUŘIČNĚ ŽLUTÁ

KRUHOVÉ PRVKY: U626 ST9 - KIWI ZELENÁ


HRANY ABS 2mm V PŘÍSLUŠNÉ BARVĚ



KOTVENÍ DO PODLAHY DO HL. MAX 30mm (PODLAH.TOPENÍ)

ROZMĚRY JSOU ORIENTAČNÍ, NUTNO PŘEMĚRIT NA MÍSTĚ PO UKONČENÍ STAVEB.PRACÍ

PŘED VÝROBOU BUDE DÍLENSKÁ DOKUMENTACE ODSOUHLASENA ARCHITEKTEM

ATYPICKÉ SKŘÍŇĚ 2.NP

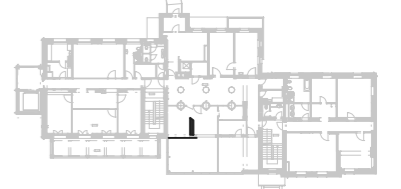

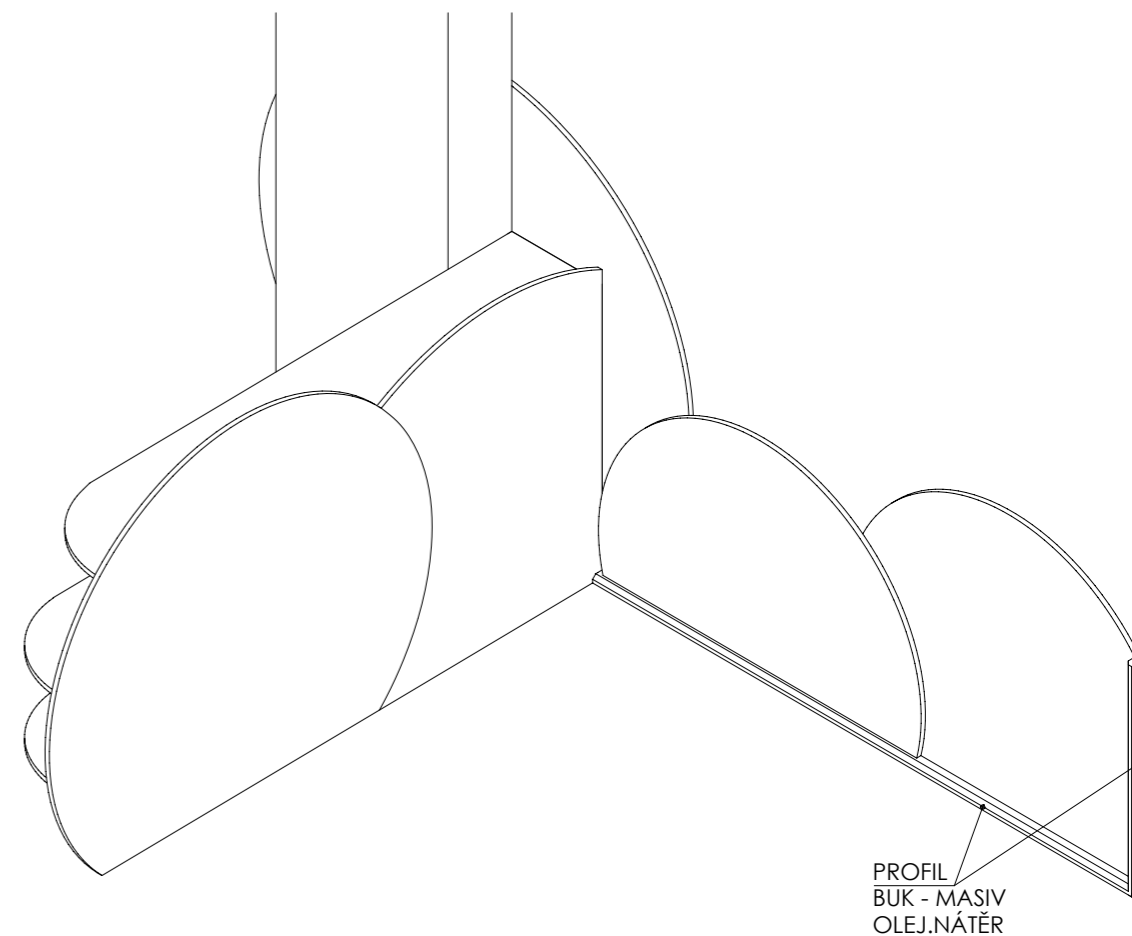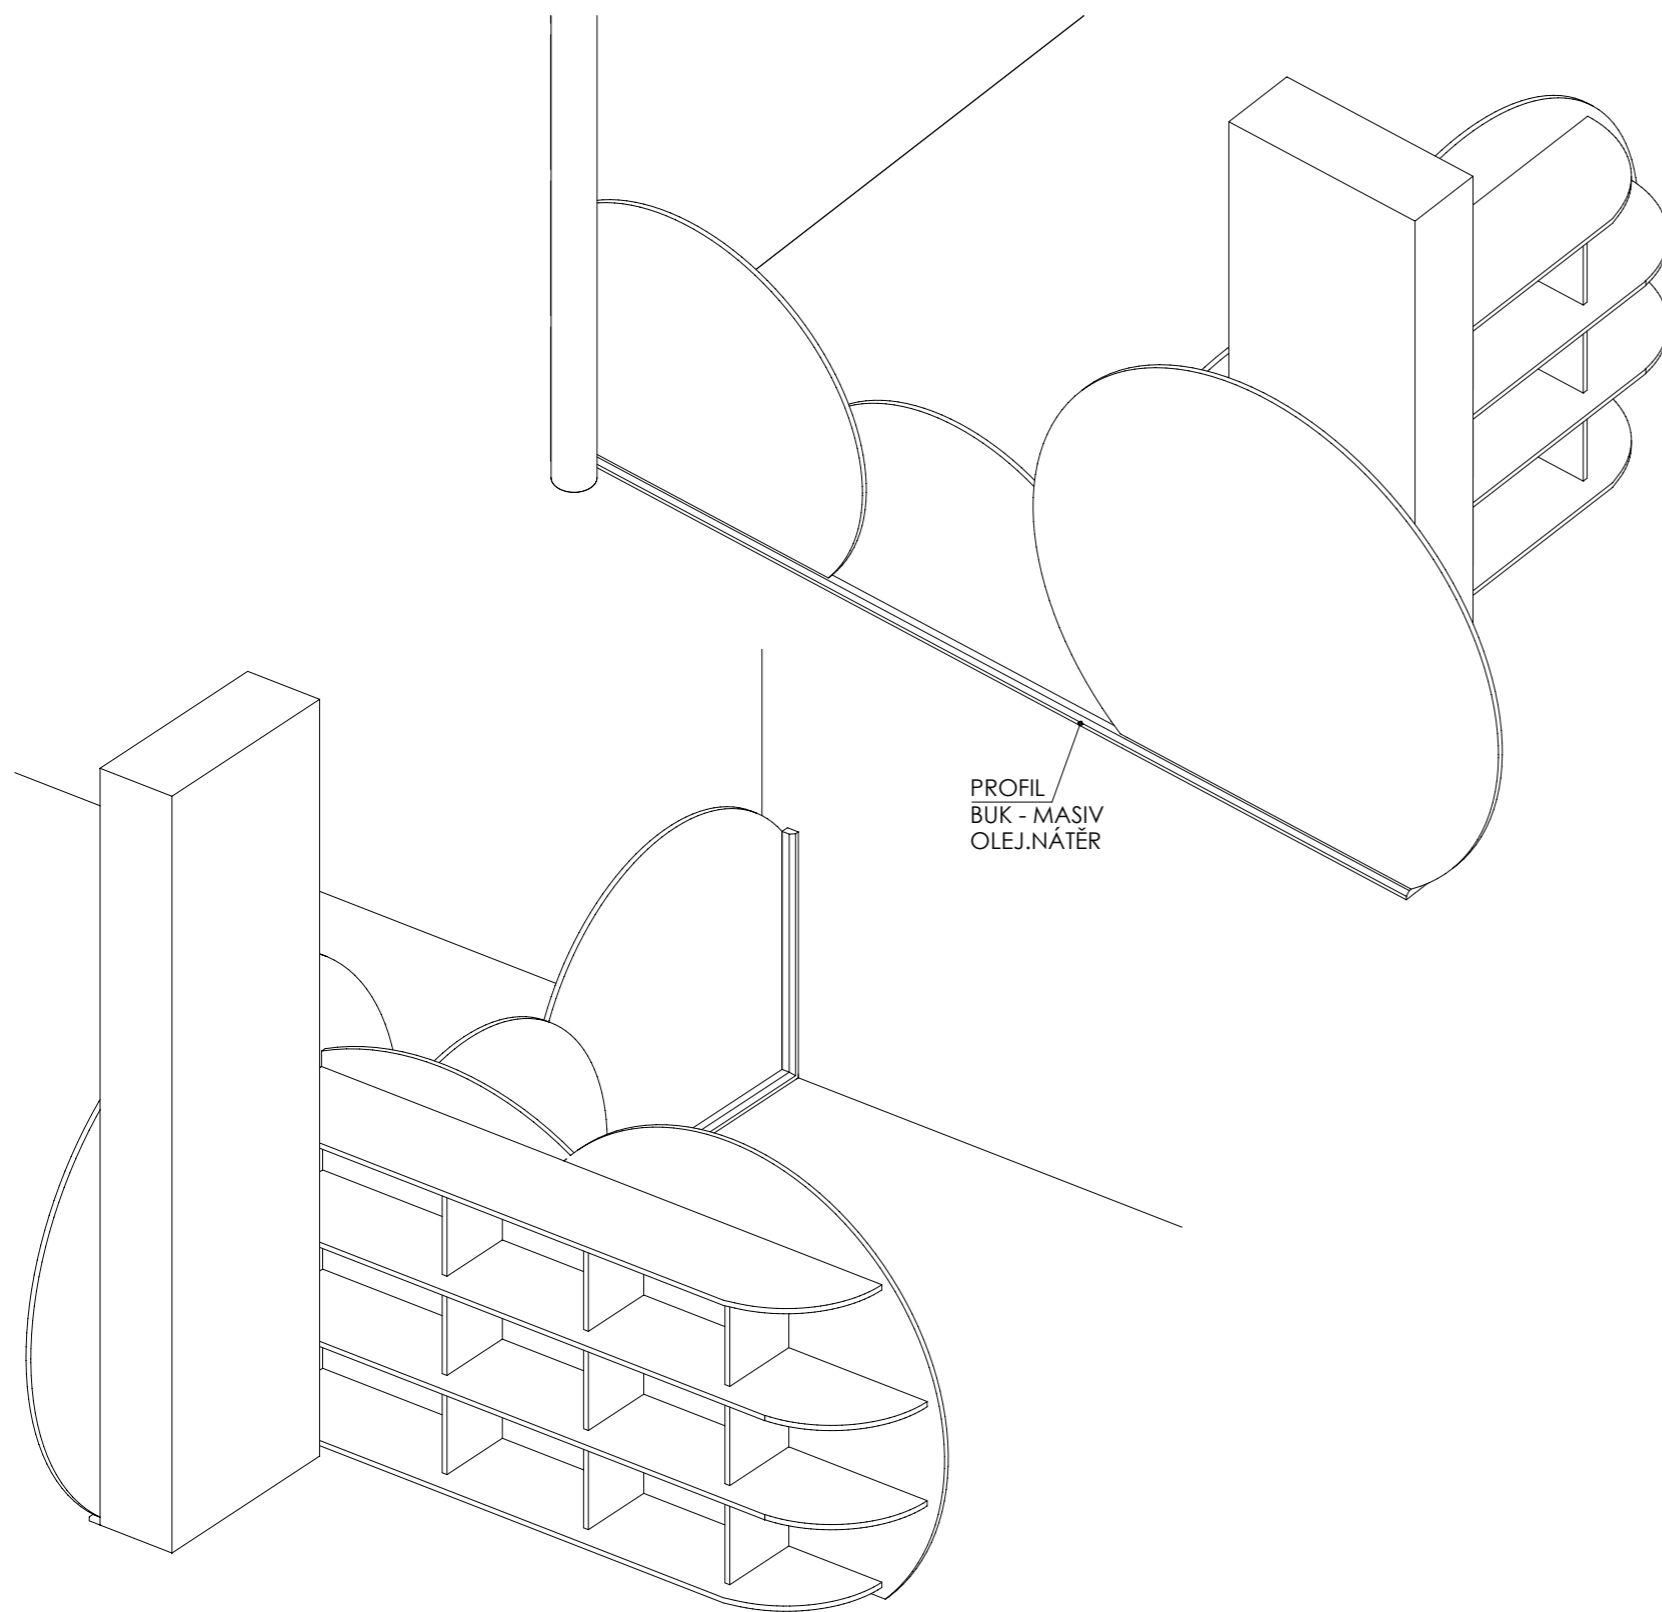

A-S-29 _2


MÍSTNOST : 202 31

DEZÉNY: U626 ST9 - KIWI ZELENÁ

HRANY ABS 2mm V PŘÍSLUŠNÉ BARVĚ

ROZMĚRY JSOU ORIENTAČNÍ, NUTNO PŘEMĚŘIT NA MÍSTĚ PO UKONČENÍ STAVEB.PRACÍ
PŘED VÝROBOU BUDE DÍLENSKÁ DOKUMENTACE ODSOUHLASENA ARCHITEKTEM

ATYPICKÉ SKŘÍŇĚ 2.NP



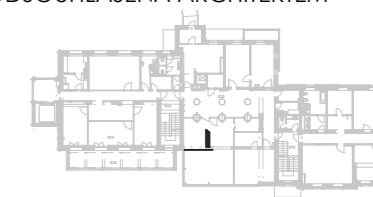


DĚTSKÉ CENTRUM CHOCERADY | NÁVRH INTERIÉRU | 6/2018

ATYPICKÝ NÁBYTEK | M 1:20

SKŘÍŇ A-S-29

MOA
studio moa

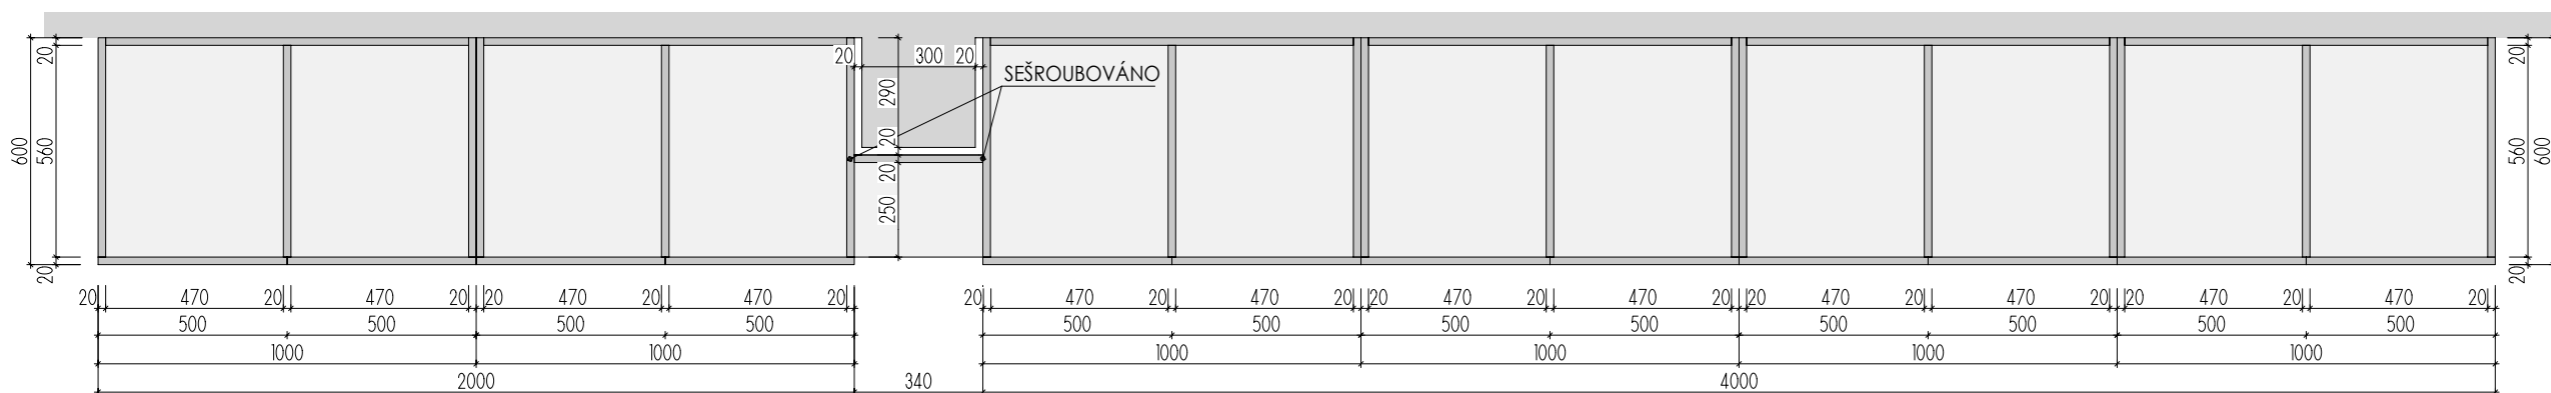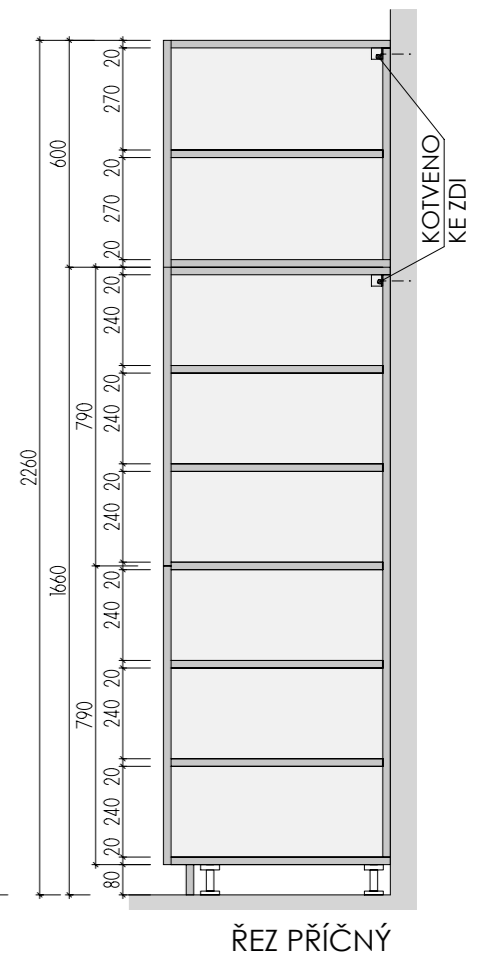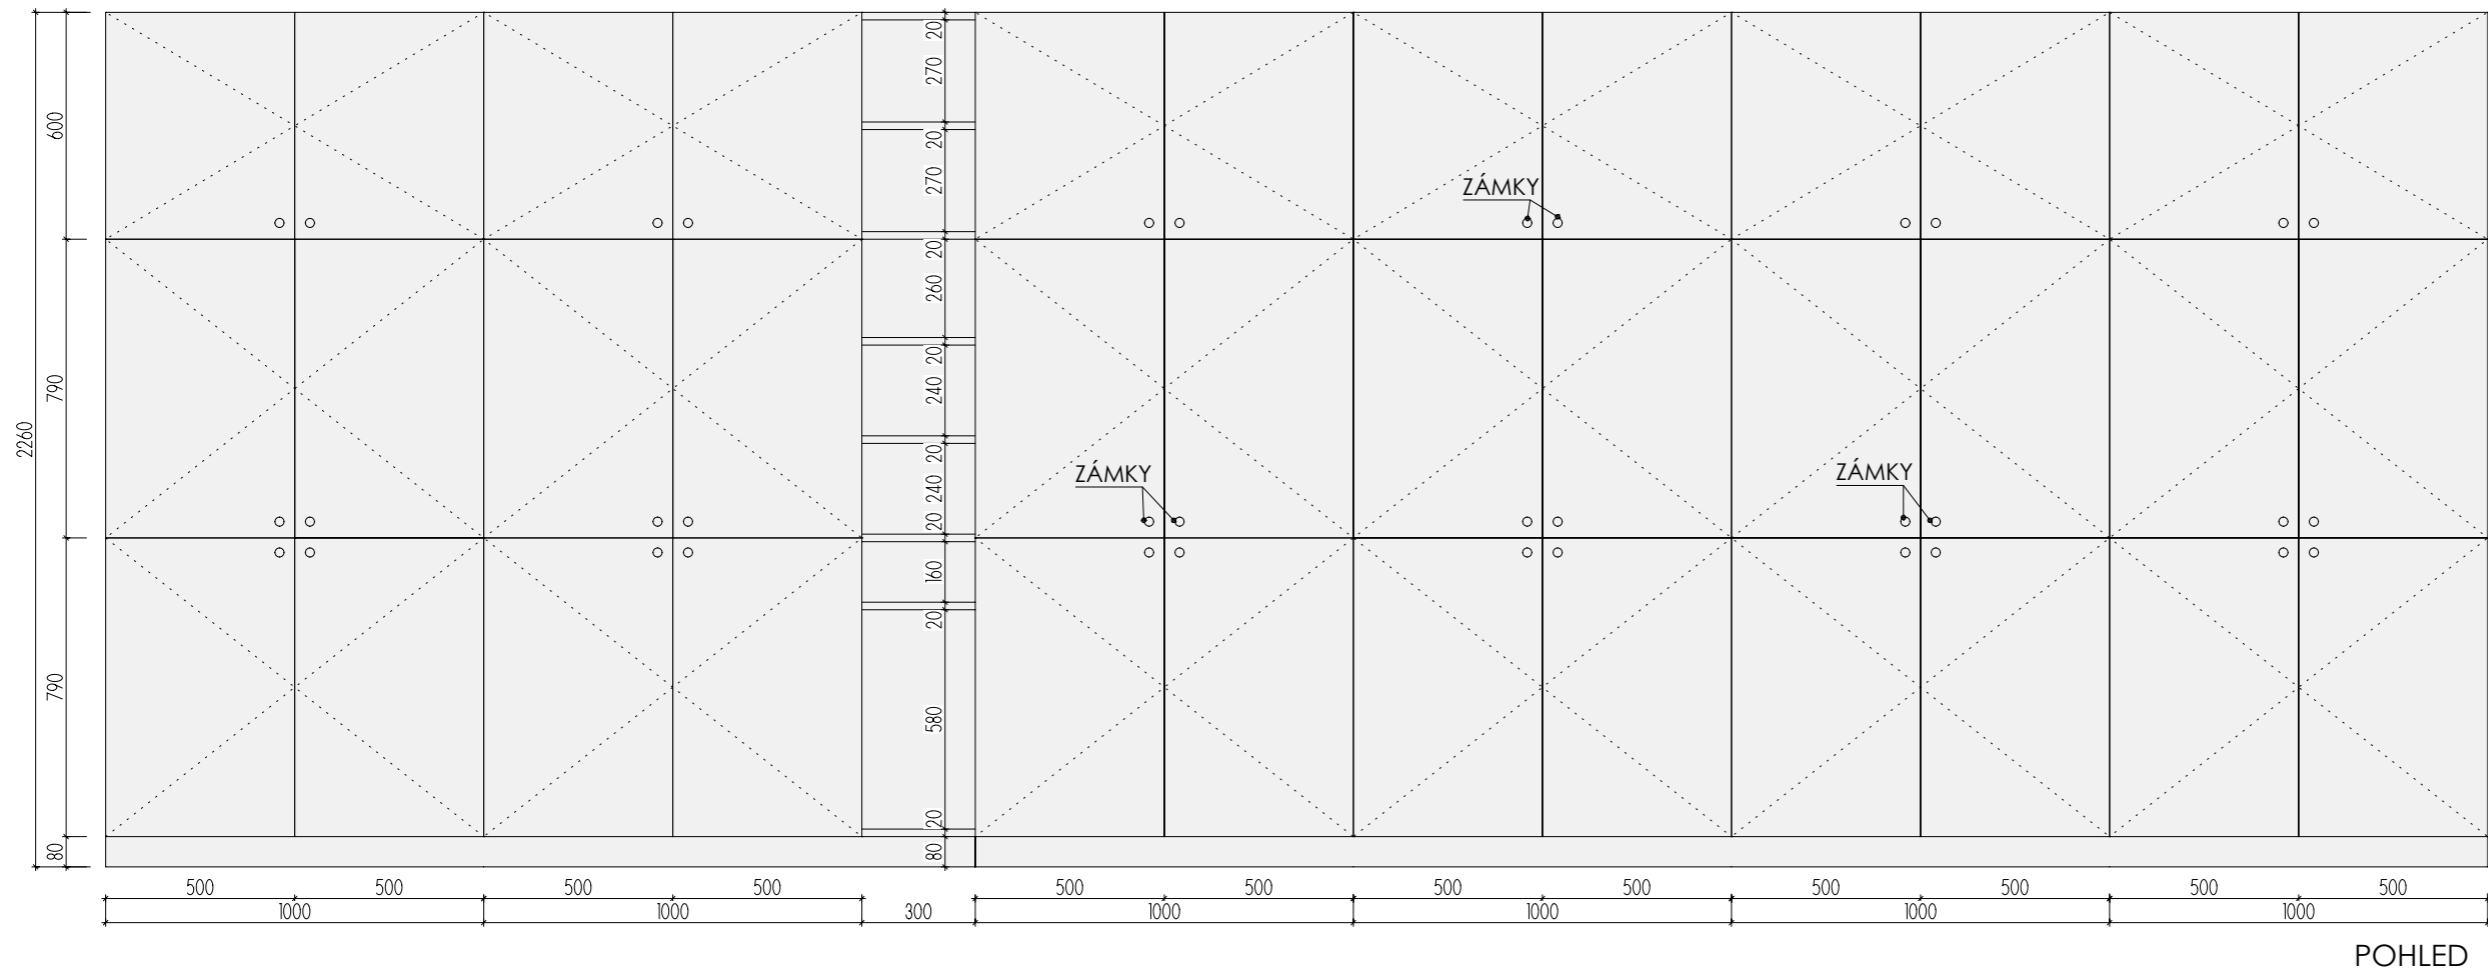

A-S-30 _1

MÍSTNOST : 202 31

DEZÉNY: DVÍŘKA - HORNÍ: U533 ST9 - POLÁRNĚ MODRÁ

STŘEDNÍ, DOLNÍ: U626 ST9 - KIWI ZELENÁ

U515 ST9 - FRANCOUZSKÁ MODRÁ


KORPUSY: U533 ST9 - POLÁRNĚ MODRÁ

HRANY ABS 2mm V PŘÍSLUŠNÉ BARVĚ

ROZMĚRY JSOU ORIENTAČNÍ, NUTNO PŘEMĚRIT NA MÍSTĚ PO UKONČENÍ STAVEB.PRACÍ
PŘED VÝROBOU BUDE DÍLENSKÁ DOKUMENTACE ODSOUHLASENA ARCHITEKTEM
ULOŽENÍ POLIC JE VÝŠKOVĚ MĚNITELNÉ

PŮDORYS

ATYPICKÉ SKŘÍNĚ 2.NP

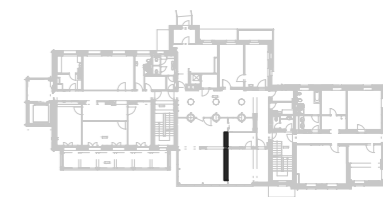


DĚTSKÉ CENTRUM CHOCERADY | NÁVRH INTERIÉRU | 6/2018

ATYPICKÝ NÁBYTEK | M 1:20

SKŘÍNĚ A-S-30

MOA
studio moa

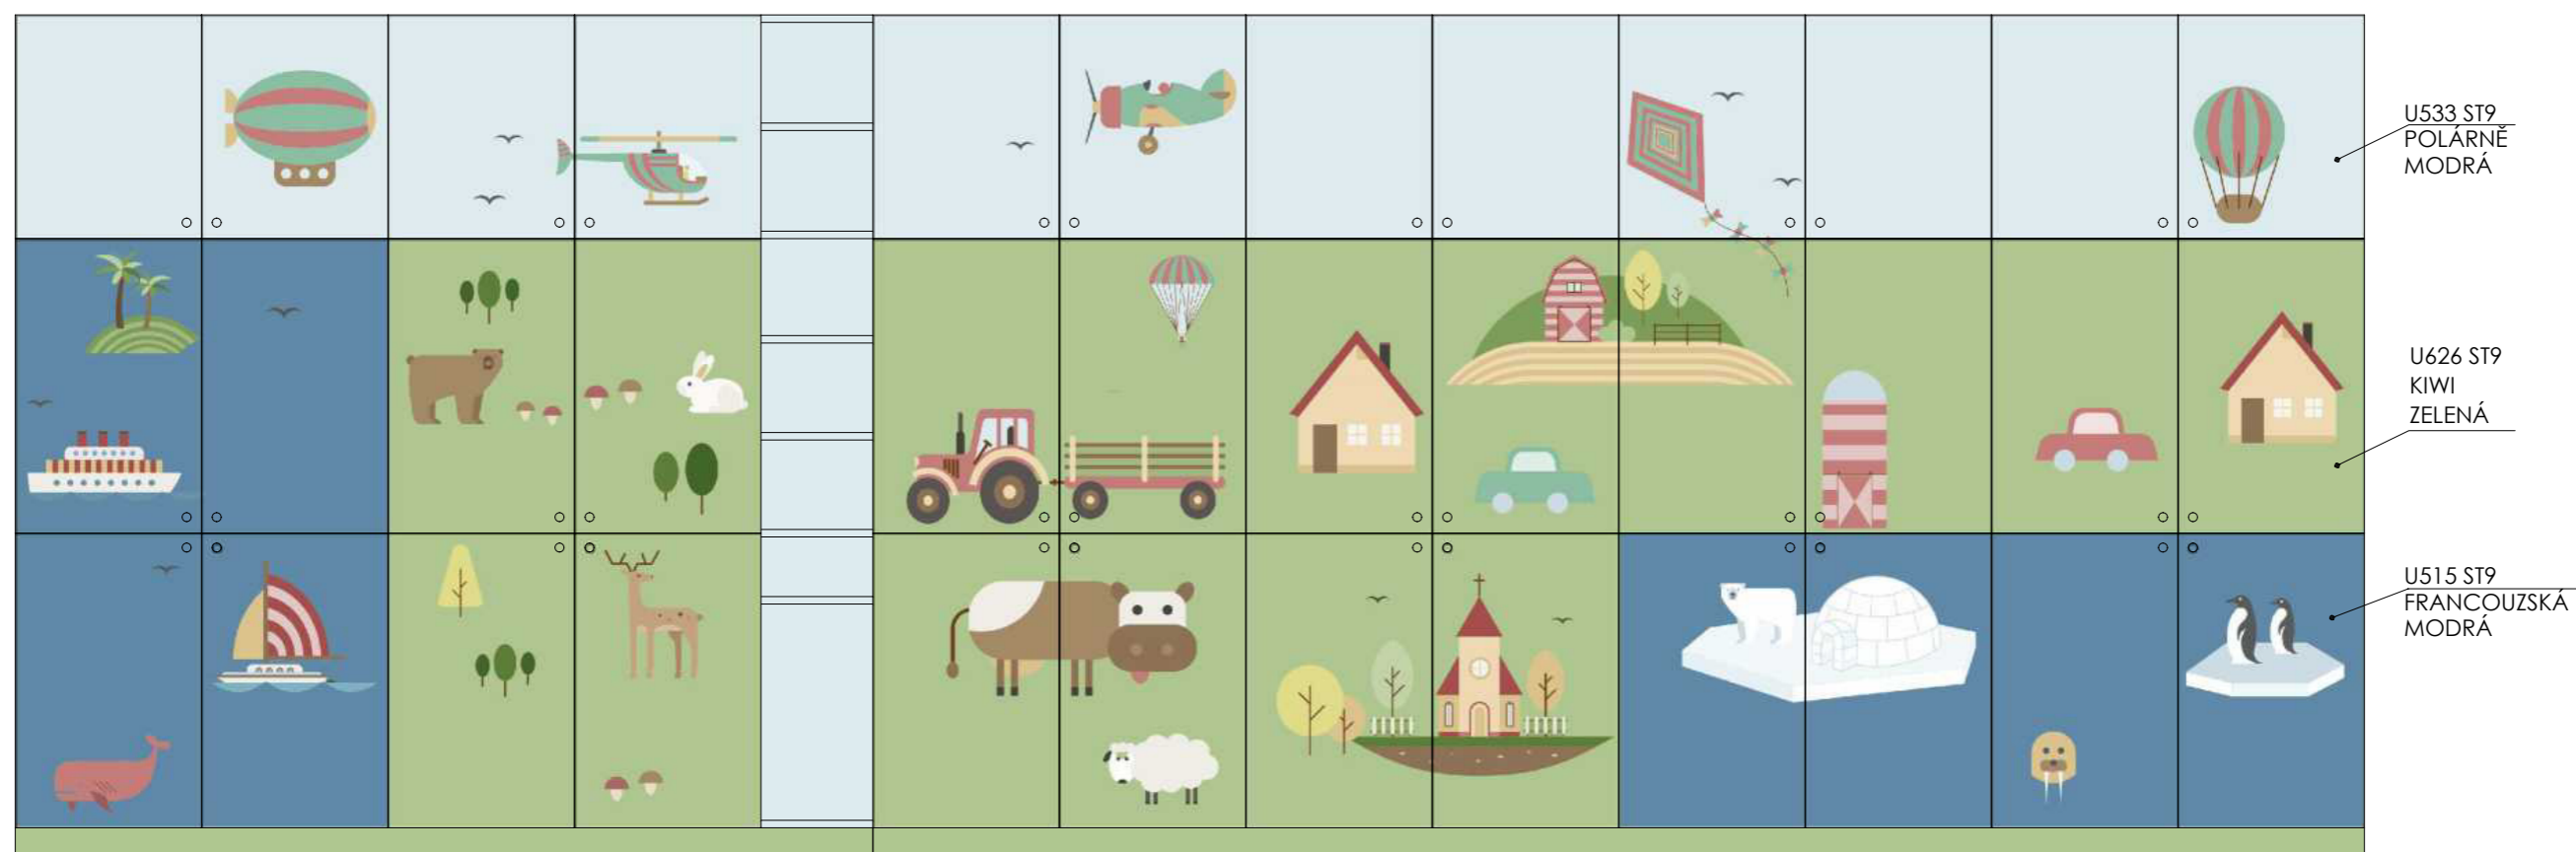


A-S-30 _2

MÍSTNOST : 202 31

DEZÉNY: DVÍŘKA - HORNÍ: U533 ST9 - POLÁRNĚ MODRÁ
 STŘEDNÍ, DOLNÍ: U626 ST9 - KIWI ZELENÁ
U515 ST9 - FRANCOUZSKÁ MODRÁ
 KORPUSY: U533 ST9 - POLÁRNĚ MODRÁ
 HRANY ABS 2mm V PŘÍSLUŠNÉ BARVĚ


ROZMĚRY JSOU ORIENTAČNÍ, NUTNO PŘEMĚŘIT NA MÍSTĚ PO UKONČENÍ STAVEB.PRACÍ
 PŘED VÝROBOU BUDE DÍLENSKÁ DOKUMENTACE ODSOUHLASENA ARCHITEKTEM
 ULOŽENÍ POLIC JE VÝŠKOVĚ MĚNITELNÉ

ATYPICKÉ SKŘÍNĚ 2.NP

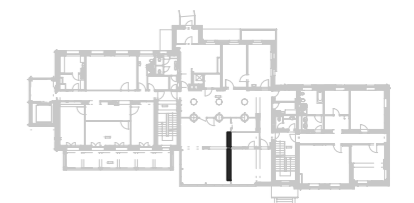


DĚTSKÉ CENTRUM CHOCERADY | NÁVRH INTERIÉRU | 6/2018
 ATYPICKÝ NÁBYTEK | M 1:20
 SKŘÍNĚ A-S-30




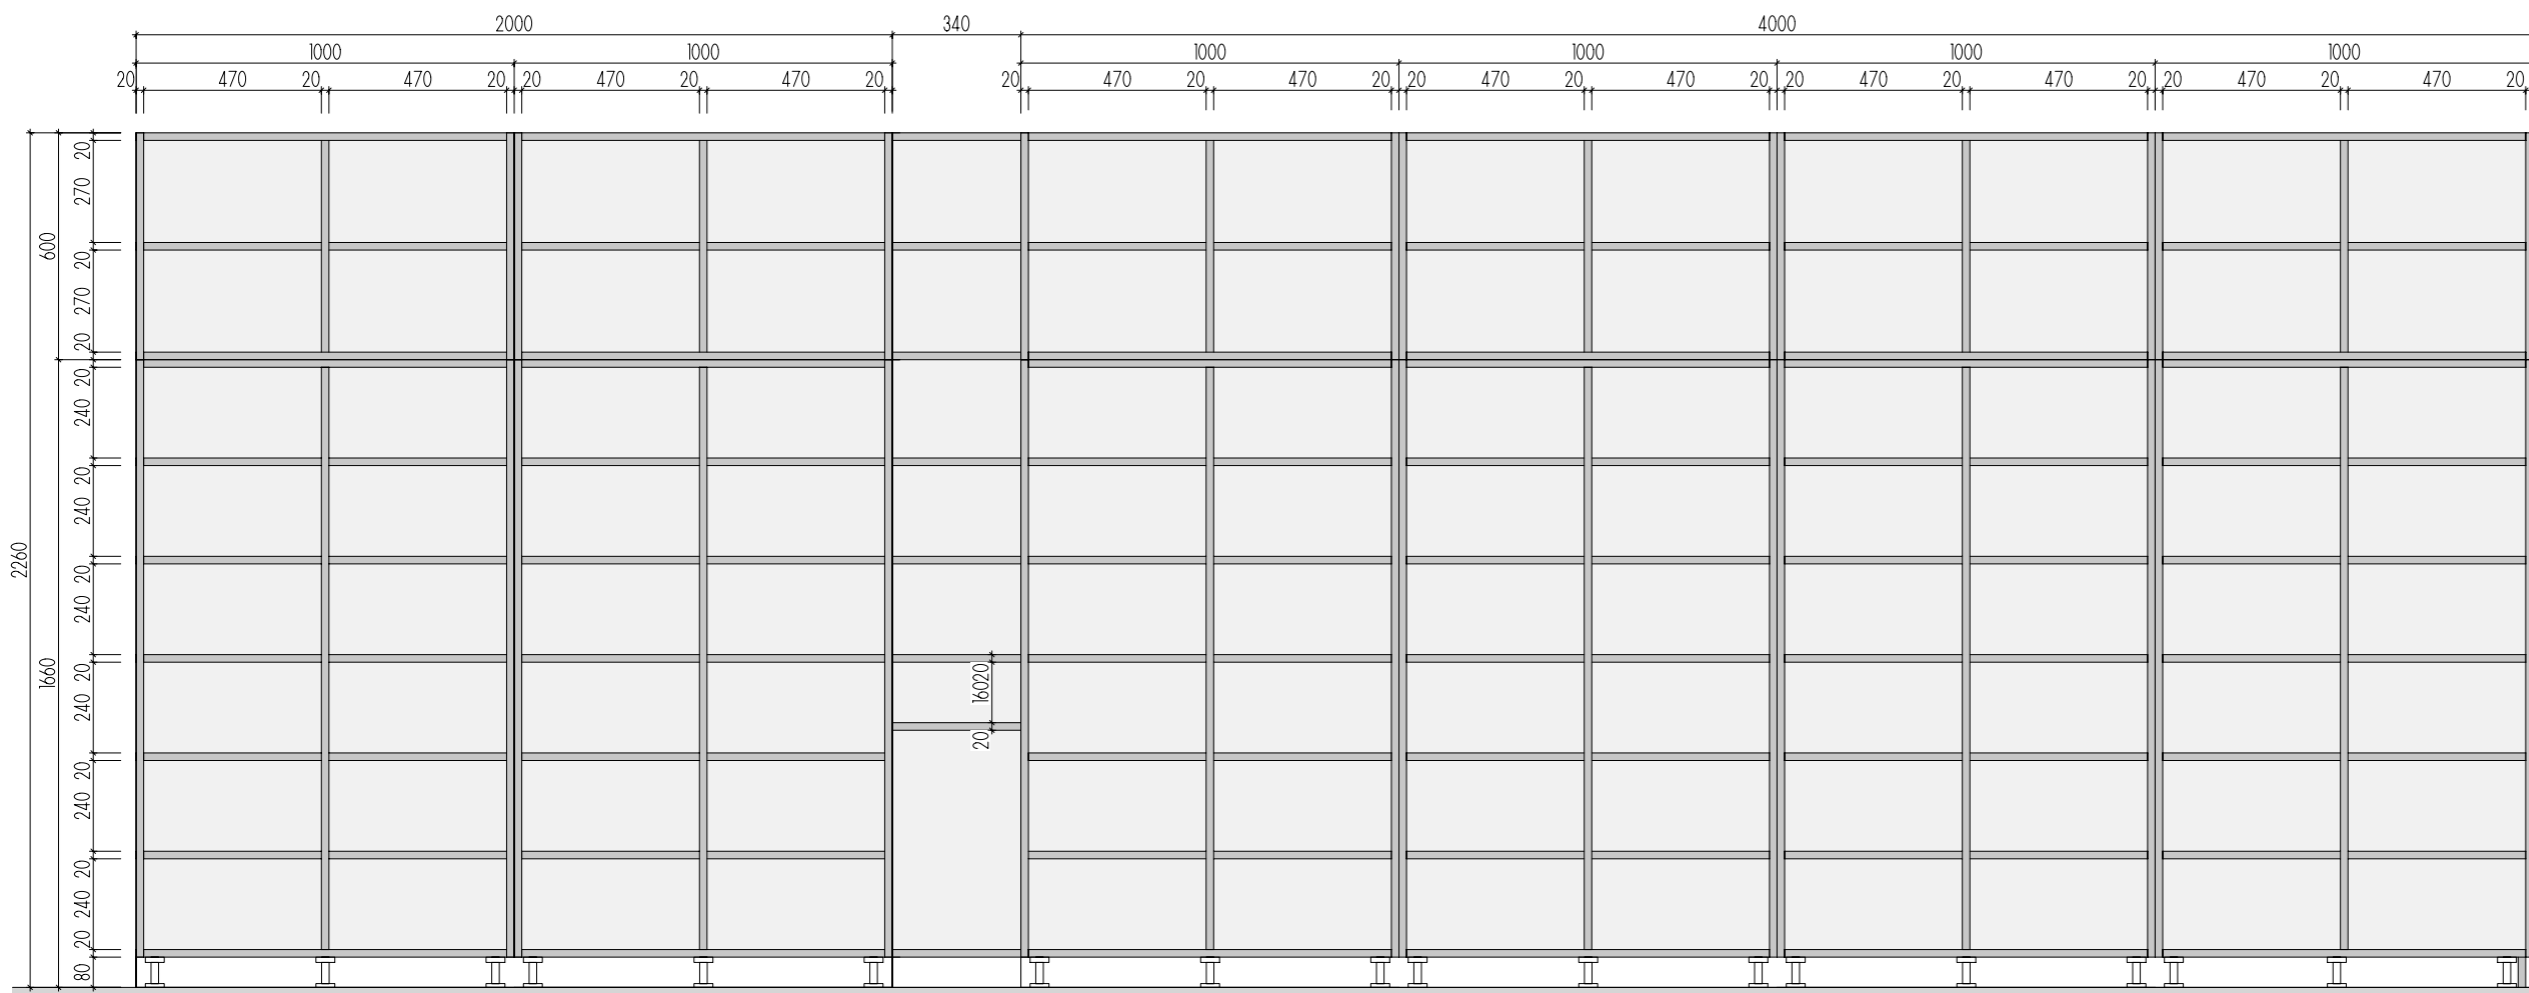

ŘEZ PODÉLNÝ

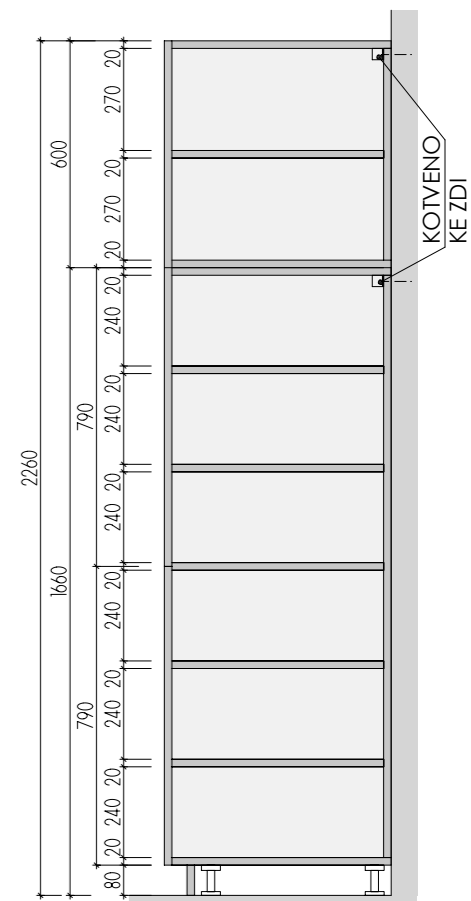

ŘEZ PŘÍČNÝ

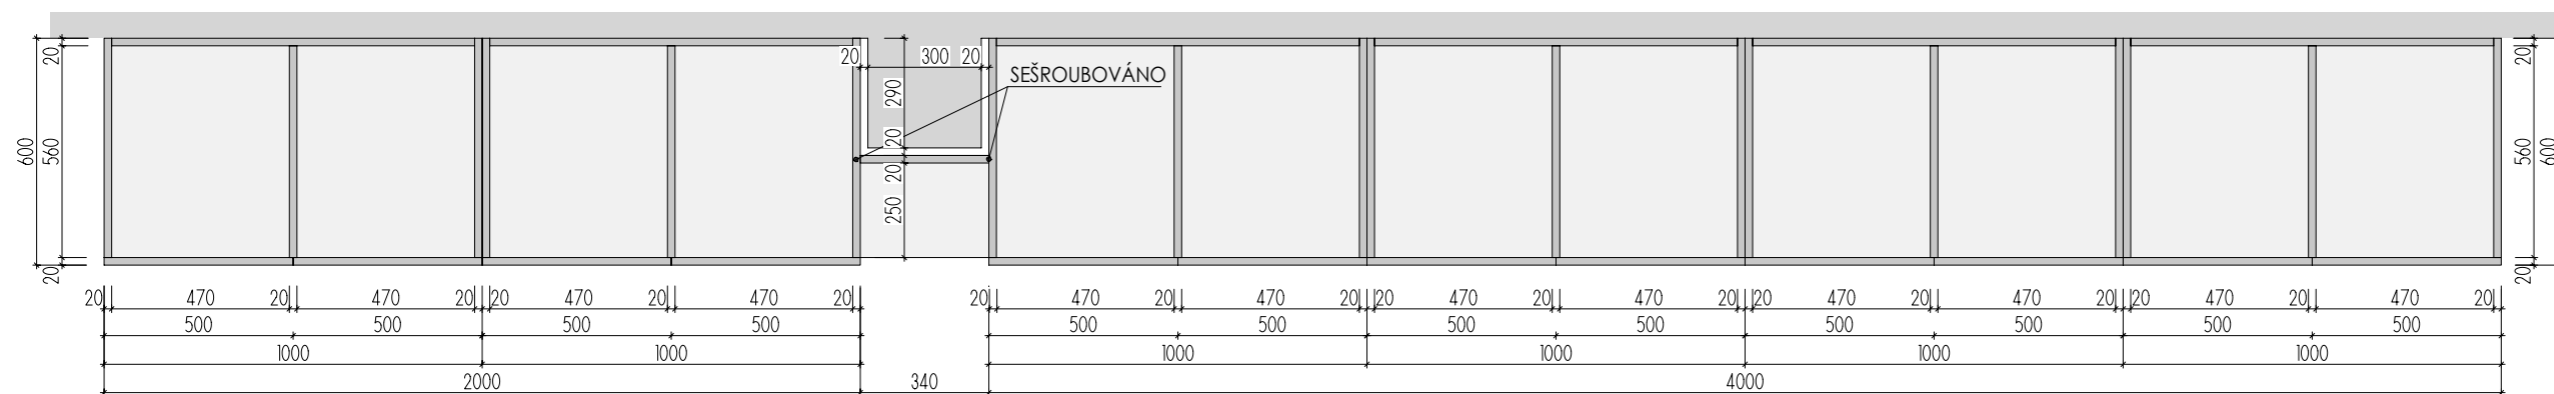

PŮDORYS

A-S-30 _3

MÍSTNOST : 202 31


DEZÉNY: DVÍŘKA - HORNÍ: U533 ST9 - POLÁRNĚ MODRÁ
 STŘEDNÍ, DOLNÍ: U626 ST9 - KIWI ZELENÁ

KORPUSY: U15 ST9 - FRANCOUZSKÁ MODRÁ
U533 ST9 - POLÁRNĚ MODRÁ

HRANY ABS 2mm V PŘÍSLUŠNÉ BARVĚ




ROZMĚRY JSOU ORIENTAČNÍ, NUTNO PŘEMĚŘIT NA MÍSTĚ PO UKONČENÍ STAVEB.PRACÍ
 PŘED VÝROBOU BUDE DÍLENSKÁ DOKUMENTACE ODSOUHLASENA ARCHITEKTEM
 ULOŽENÍ POLIC JE VÝŠKOVĚ MĚNITELNÉ

ATYPICKÉ SKŘÍNĚ 2.NP

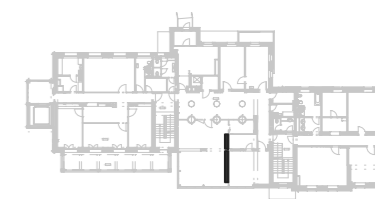


DĚTSKÉ CENTRUM CHOCERADY | NÁVRH INTERIÉRU | 6/2018
 ATYPICKÝ NÁBYTEK | M 1:20
 SKŘÍNĚ A-S-30


MOA
 studio moa

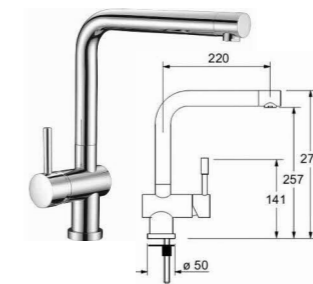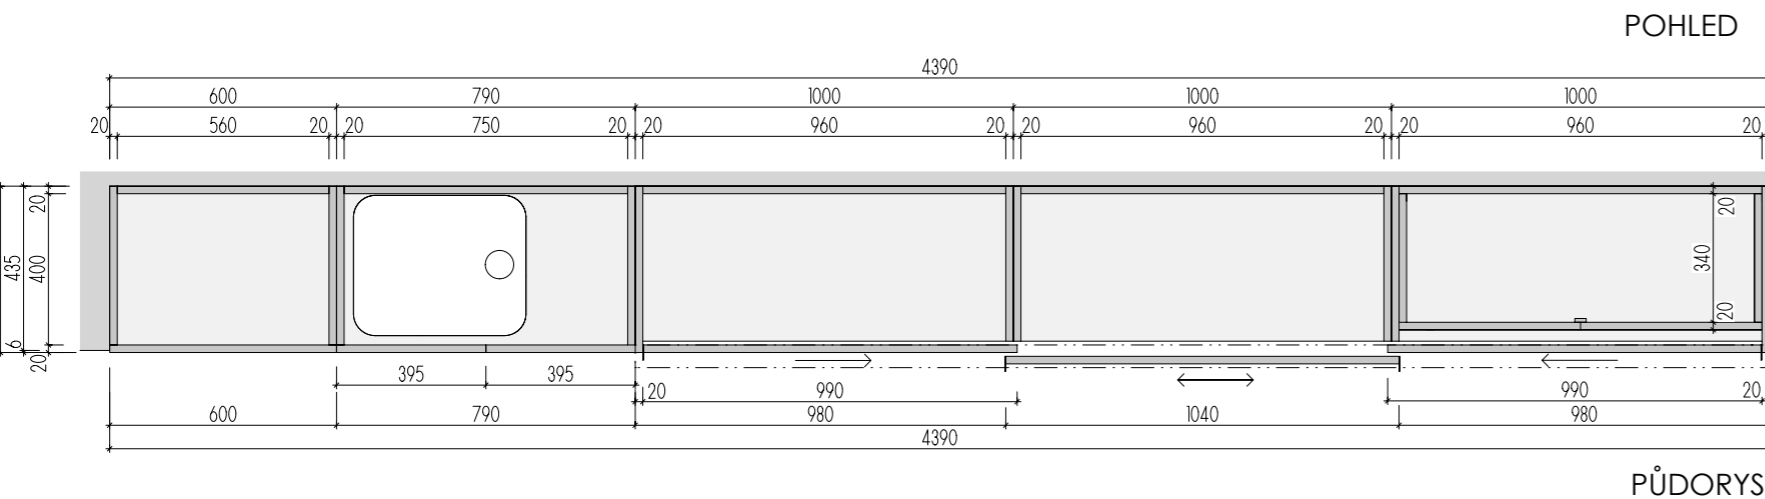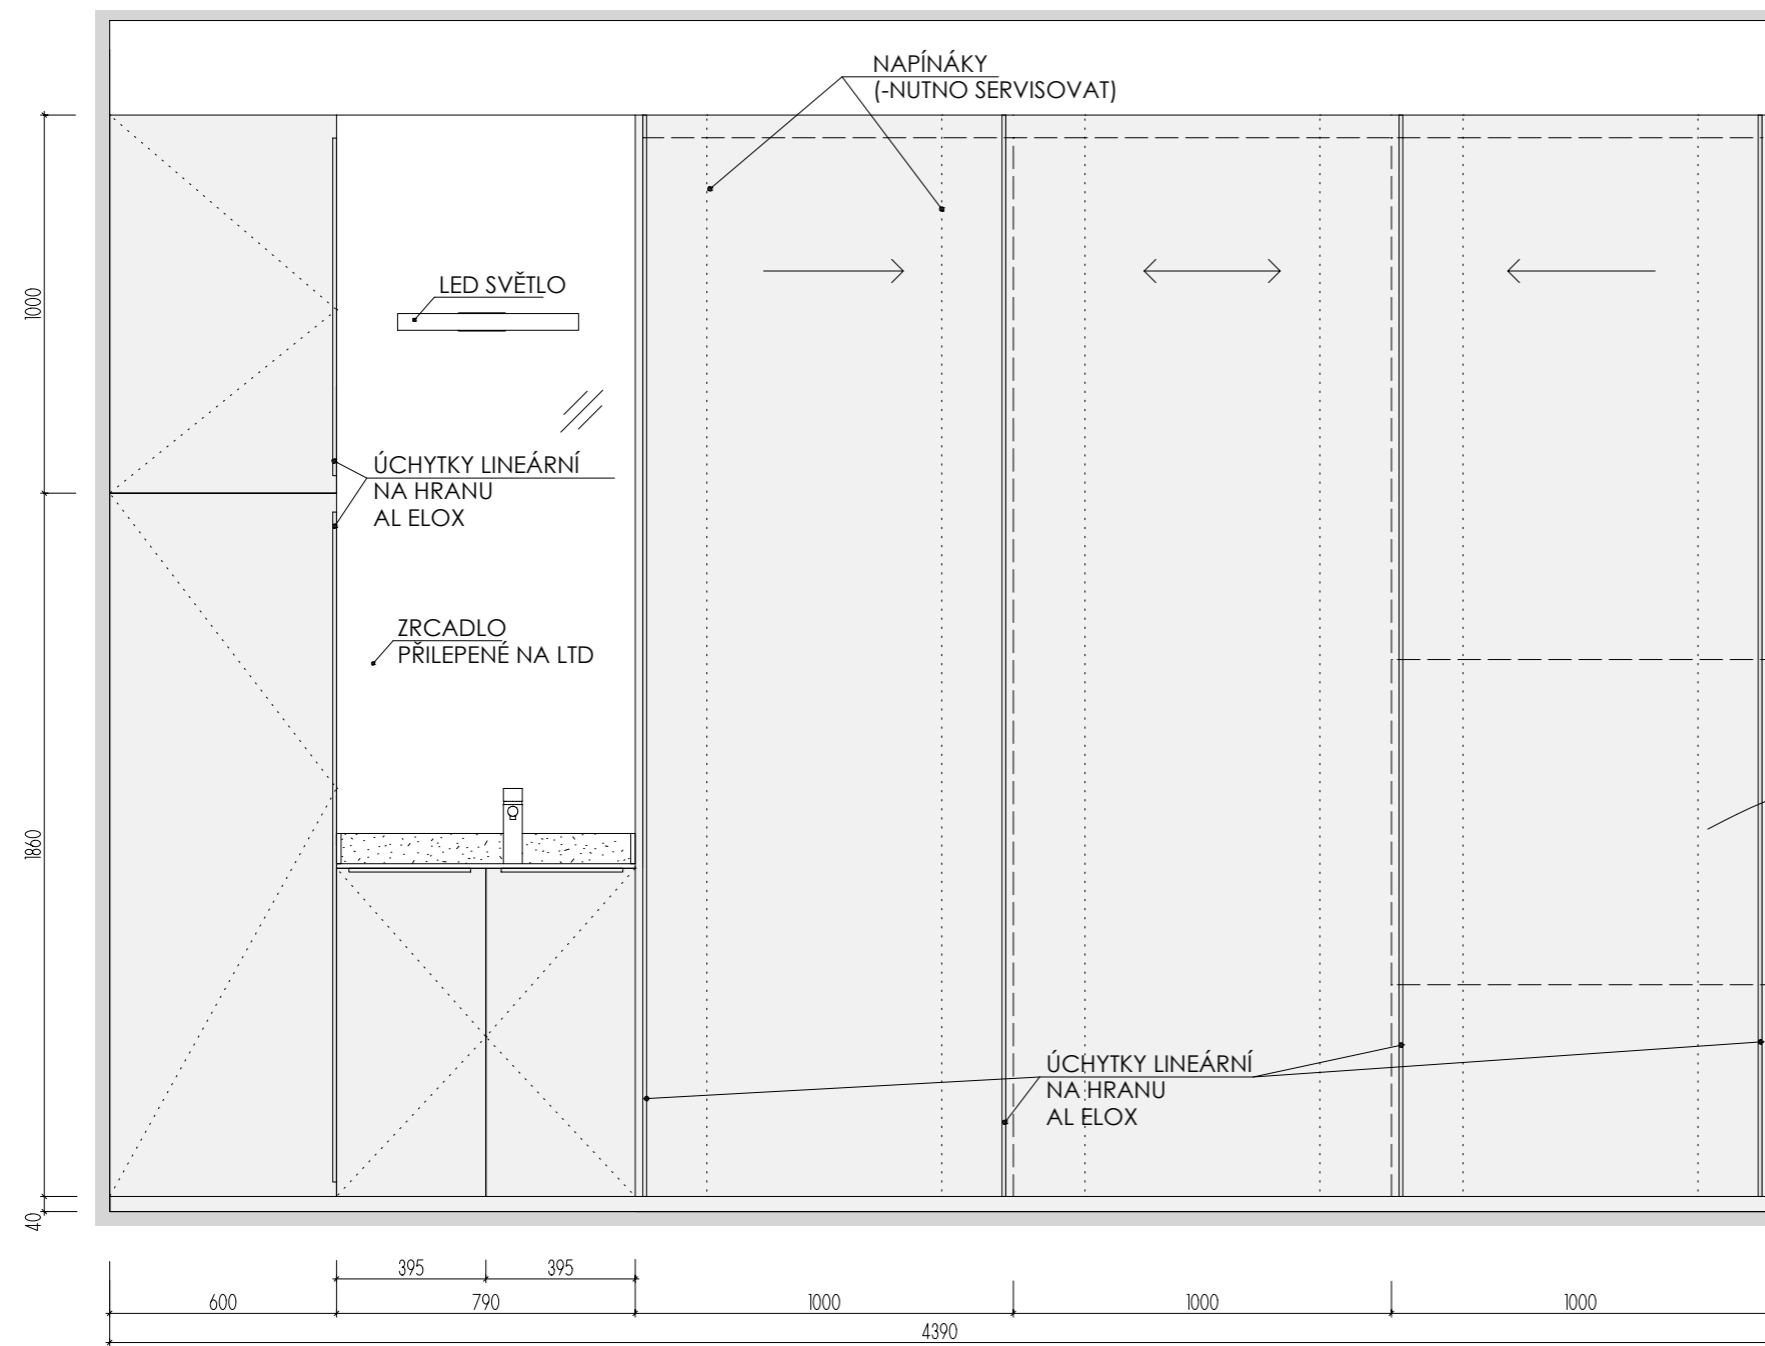

STOJÁNKOVÁ TLAKOVÁ BATERIE V CHROMOVÉM PROVEDENÍ. (např. Franke Samoa Chrom)

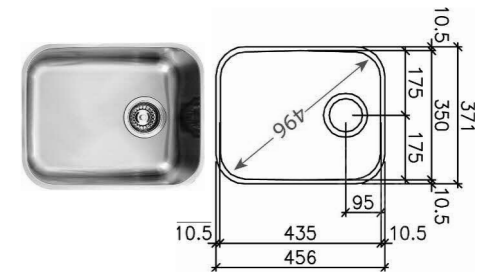

DŘEZ NEREZOVÝ DO UMĚLÝCH KAMENŮ PRO SPODNÍ ZABUDOVÁNÍ (např.: Franke ARIANE ARX 110-35)

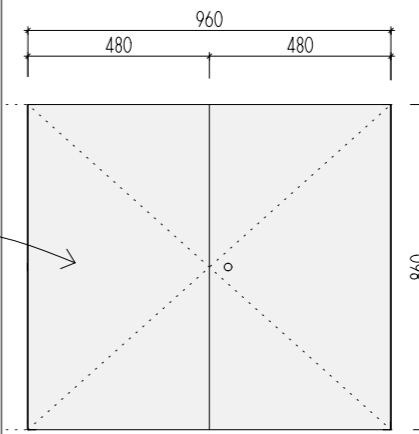

VLOŽENA SKŘÍŇKA SE ZAMYKATELNÝMI DVÍŘKY SPLŇUJÍCÍ GDPR

POHLED

A-S-31 _1


MÍSTNOST : 202 32


DEZÉN KORPUSŮ I DVÍŘEK H1615 TŘEŠEŇ VERONA HRANY ABS 2mm V PŘÍSLUŠNÉ BARVĚ

KŘÍDLA POSUVNÝCH DVEŘÍ JSOU OPATŘENA DVOJICEMI SVISLÝCH NAPÍNÁKŮ - JEJICH NAPĚTÍ NUTNO V PRŮBĚHU UŽÍVÁNÍ SERVISOVAT! (KROUCENÍ)

ROZMĚRY JSOU ORIENTAČNÍ, NUTNO PŘEMĚŘIT NA MÍSTĚ PO UKONČENÍ STAVEB.PRACÍ PŘED VÝROBOU BUDE DÍLENSKÁ DOKUMENTACE ODSOUHLASENA ARCHITEKTEM ULOŽENÍ POLIC JE VÝŠKOVĚ MĚNITELNÉ


ATYPICKÉ SKŘÍŇĚ 2.NP

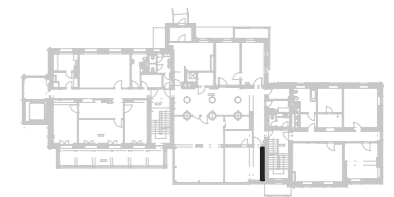

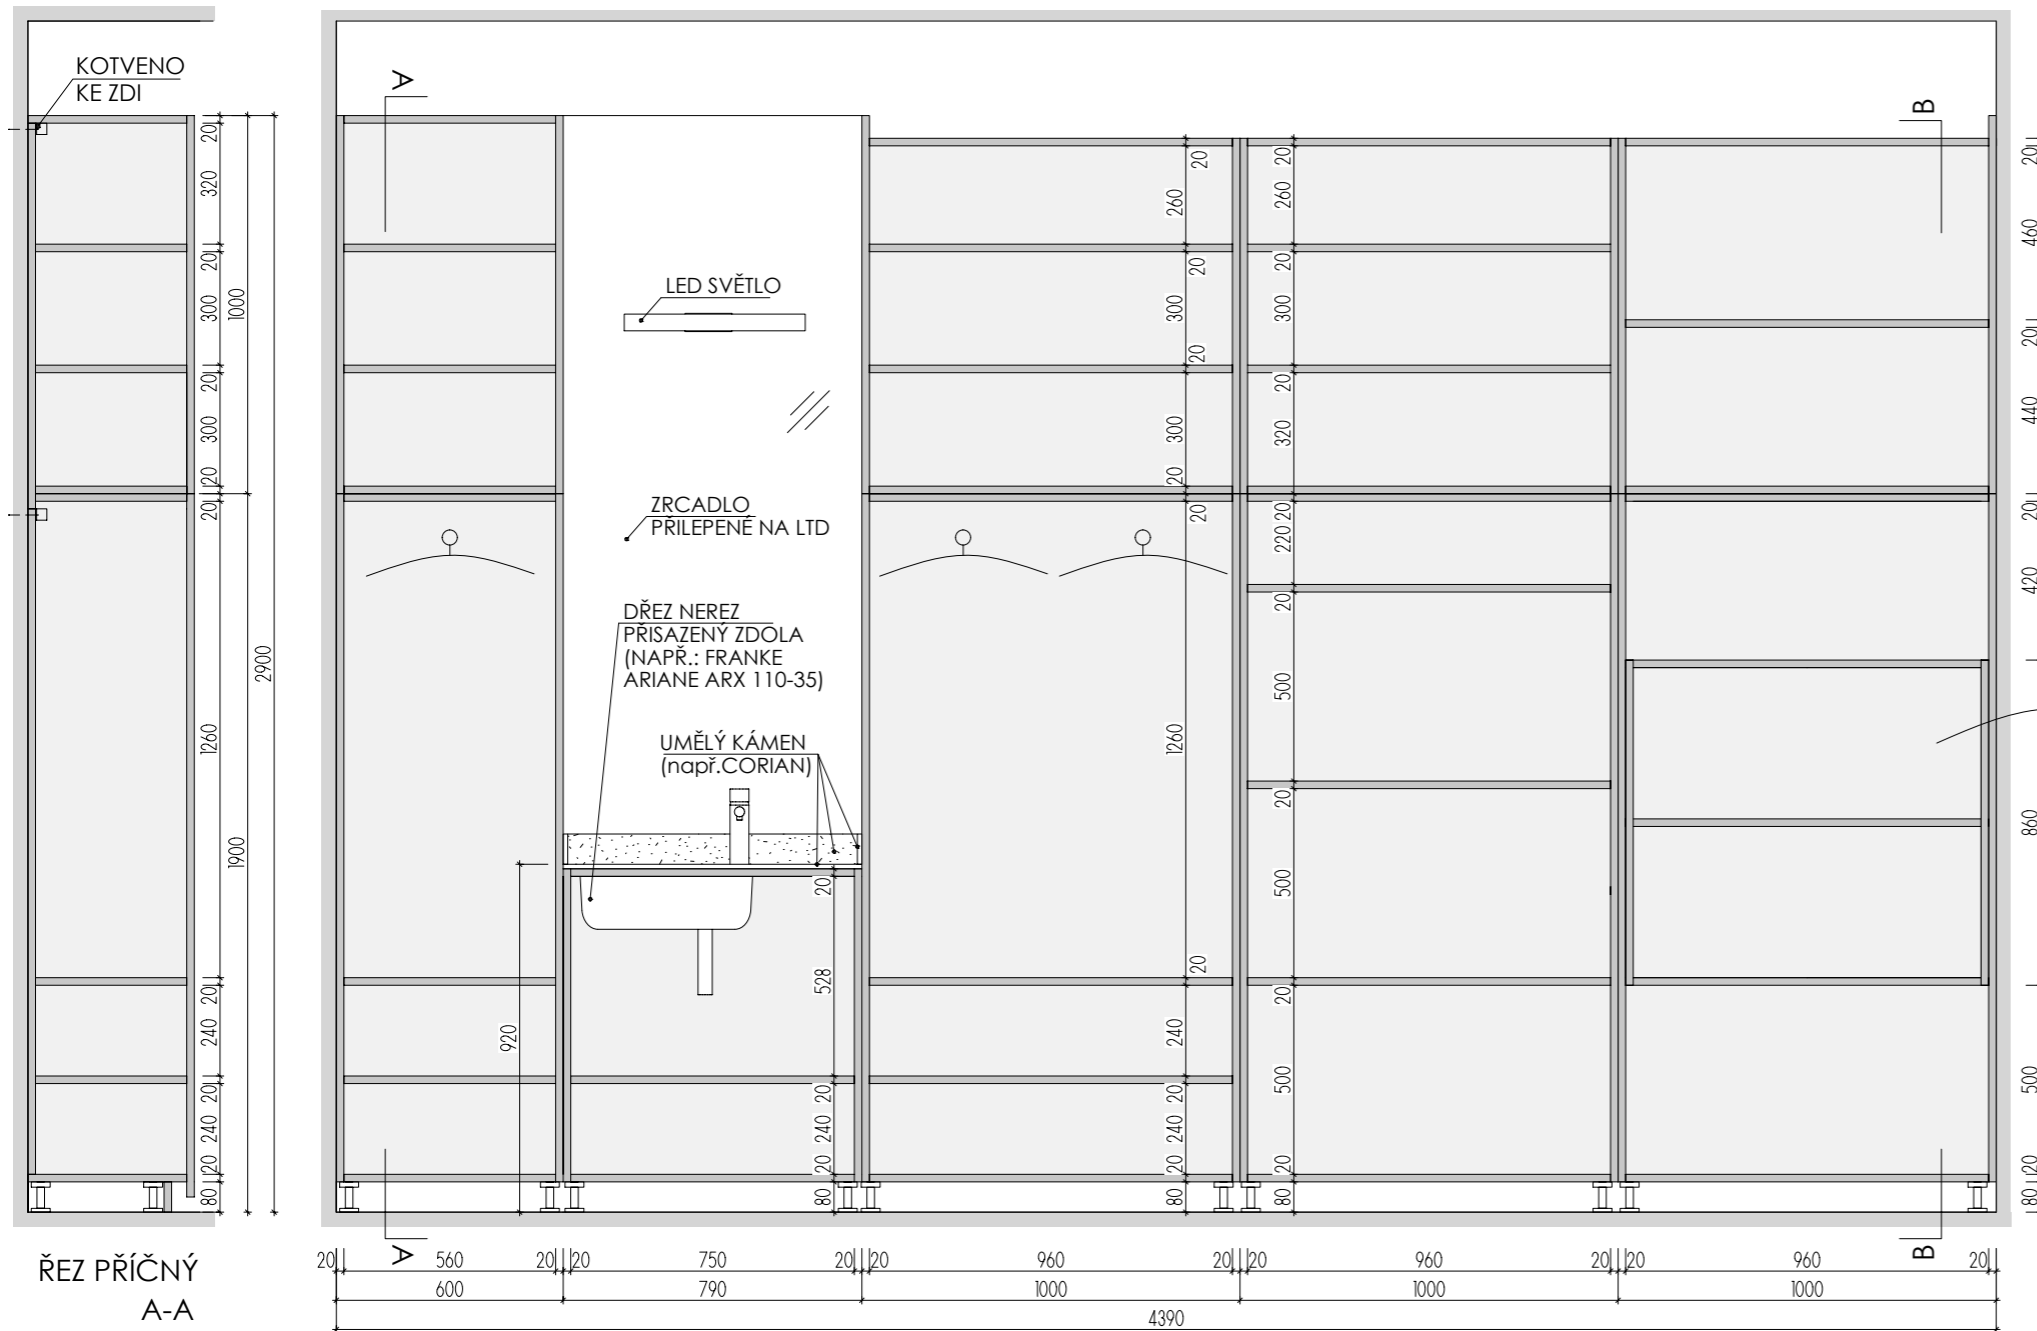


ŘEZ PŘÍČNÝ A-A

ŘEZ PODÉLNÝ

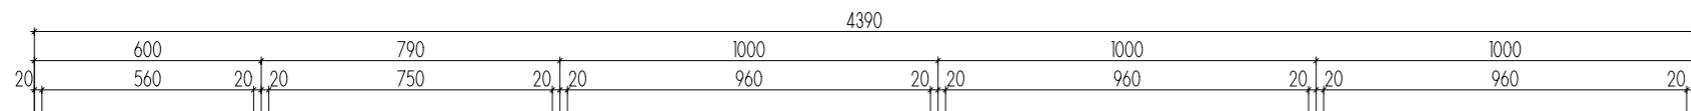

PŮDORYS

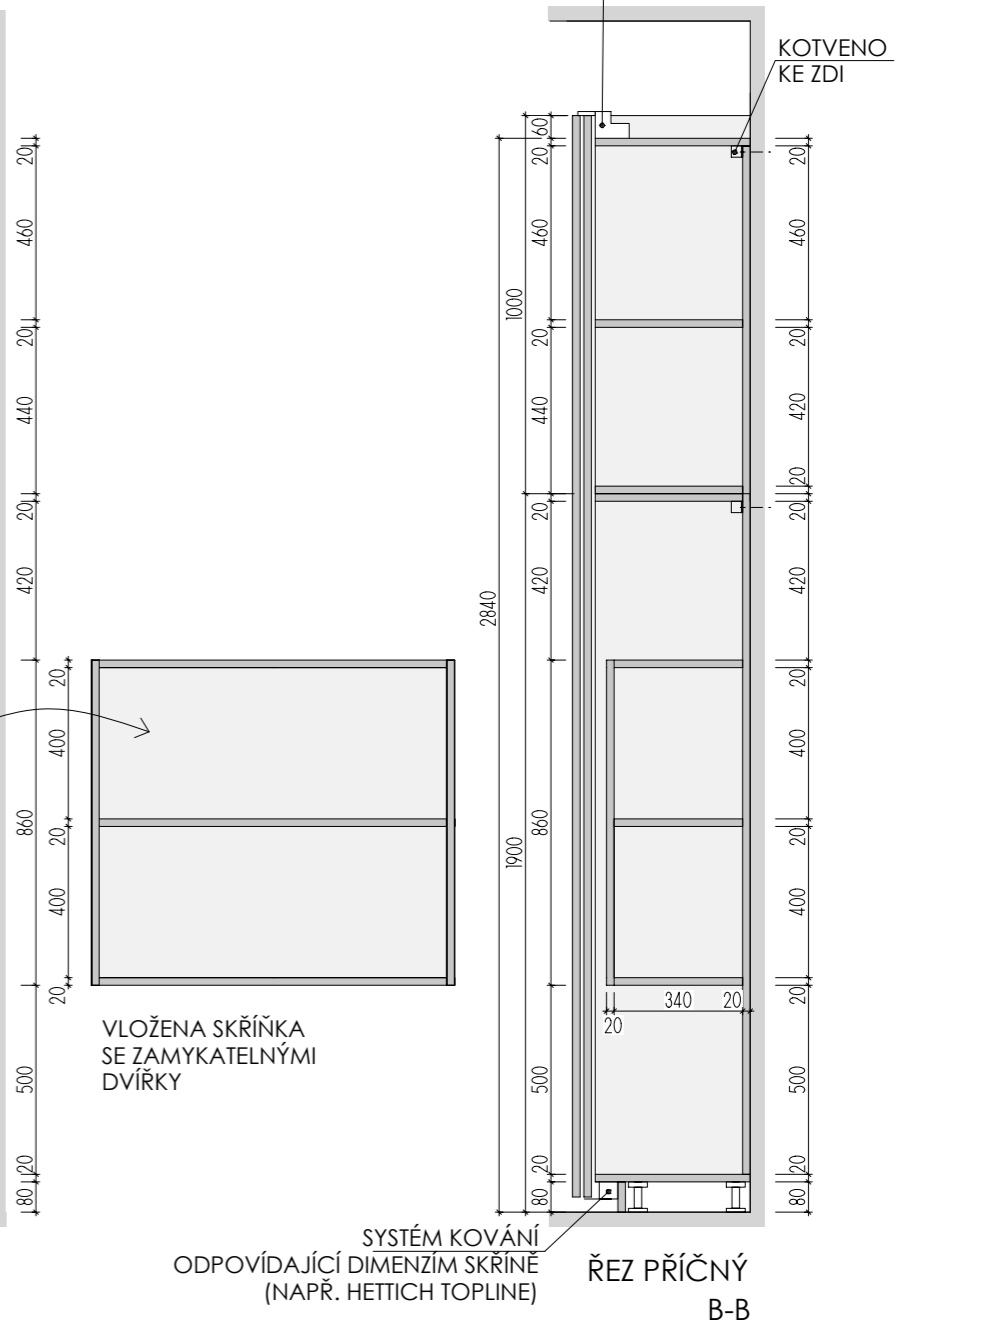

A-S-31 _2


MÍSTNOST : 202 32


DEZÉN KORPUSŮ I DVÍŘEK H1615 TŘEŠEŇ VERONA
HRANY ABS 2mm V PŘÍSLUŠNÉ BARVĚ

KŘÍDLA POSUVNÝCH DVEŘÍ JSOU OPATŘENA DVOJICEMI SVISLÝCH NAPÍNÁKŮ
- JEJICH NAPĚTÍ NUTNO V PRŮBĚHU UŽÍVÁNÍ SERVISOVAT! (KROUCENÍ)

ROZMĚRY JSOU ORIENTAČNÍ, NUTNO PŘEMĚRIT NA MÍSTĚ PO UKONČENÍ STAVEB.PRACÍ
PŘED VÝROBU BUDE DÍLENSKÁ DOKUMENTACE ODSOUHLASENA ARCHITEKTEM
ULOŽENÍ POLIC JE VÝŠKOVĚ MĚNITELNÉ

ATYPICKÉ SKŘÍŇE 2.NP

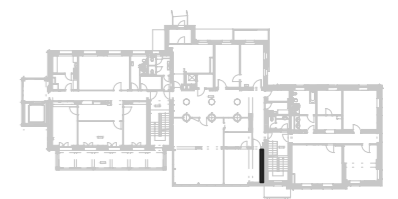

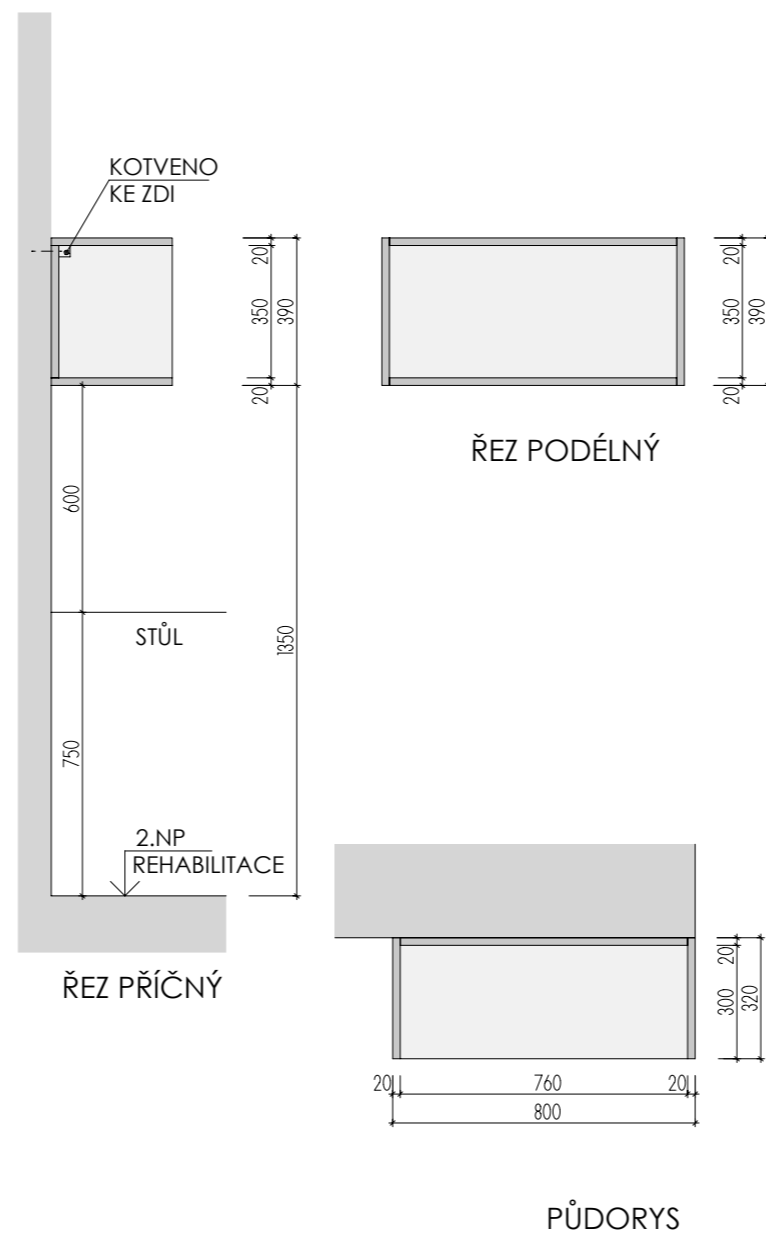


A-S-32


MÍSTNOST : 202 32

DEZÉNY: U1615 ST9 - TŘEŠEŇ VERONA
 HRANY ABS 2mm V PŘÍSLUŠNÉ BARVĚ

ROZMĚRY JSOU ORIENTAČNÍ, NUTNO PŘEMĚŘIT NA MÍSTĚ PO UKONČENÍ STAVEB.PRACÍ
 PŘED VÝROBOU BUDE DÍLENSKÁ DOKUMENTACE ODSOUHLASENA ARCHITEKTEM

ATYPICKÉ SKŘÍNĚ 2.NP

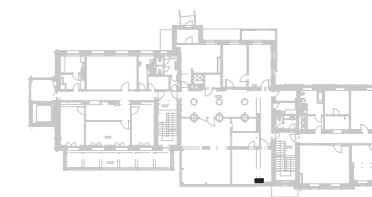

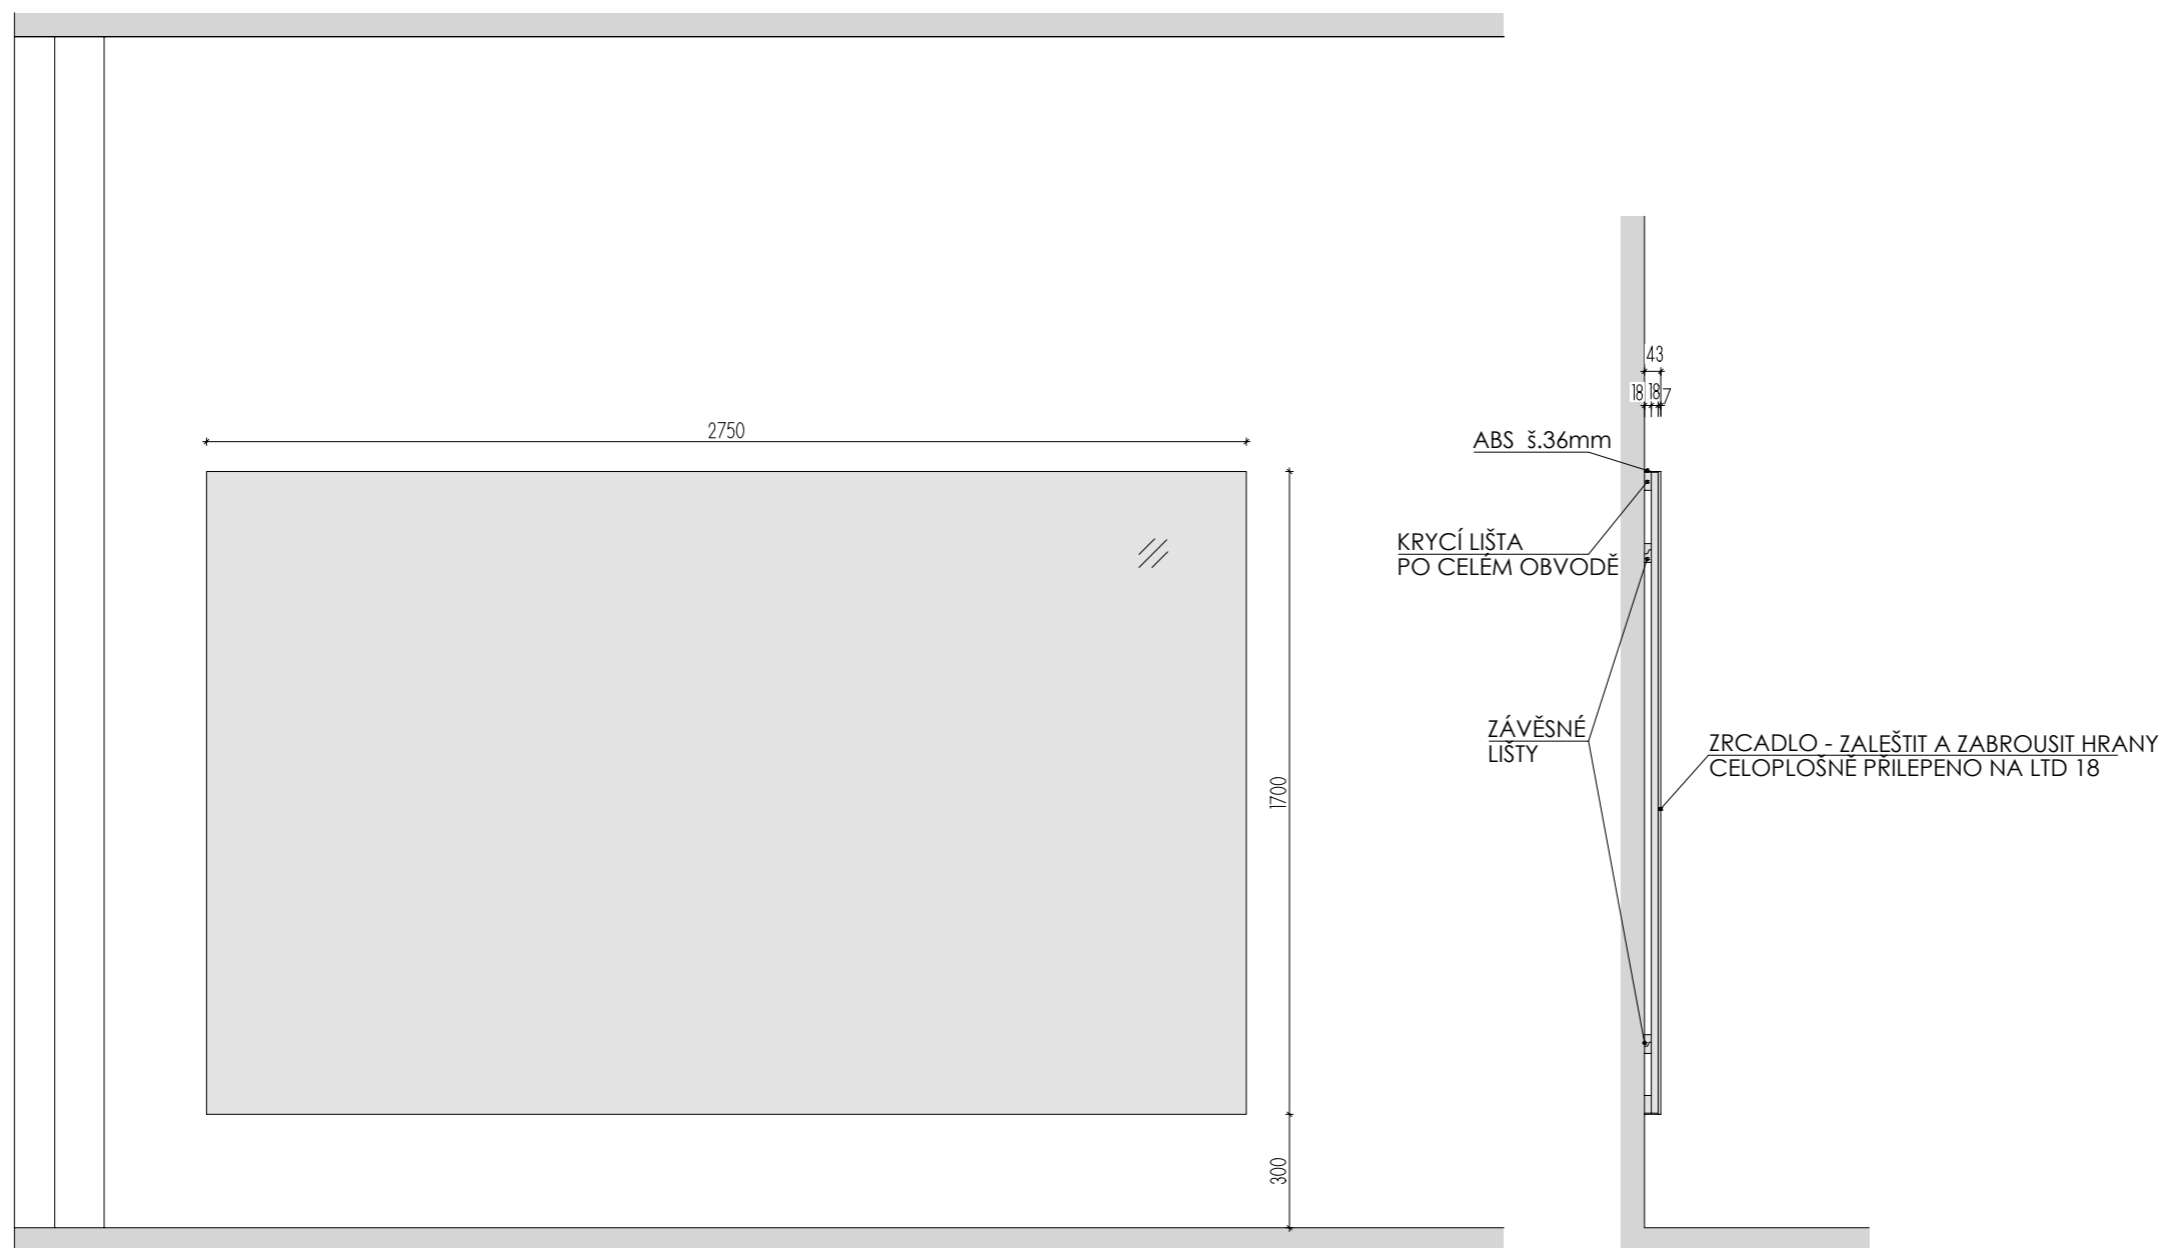


MÍSTNOST : 202 32

ROZMĚRY JSOU ORIENTAČNÍ, NUTNO PŘEMĚŘIT NA MÍSTĚ PO UKONČENÍ STAVEB.PRACÍ




A-S-33

ATYP.ZRCADLO

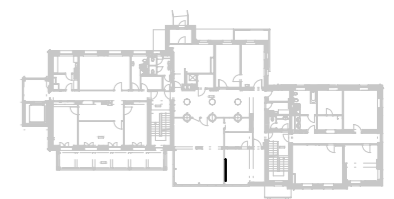

DĚTSKÉ CENTRUM CHOCERADY | NÁVRH INTERIÉRU | 6/2018
 ATYPICKÝ NÁBYTEK | M 1:20
 ZRCADLO

MOA
 studio moa

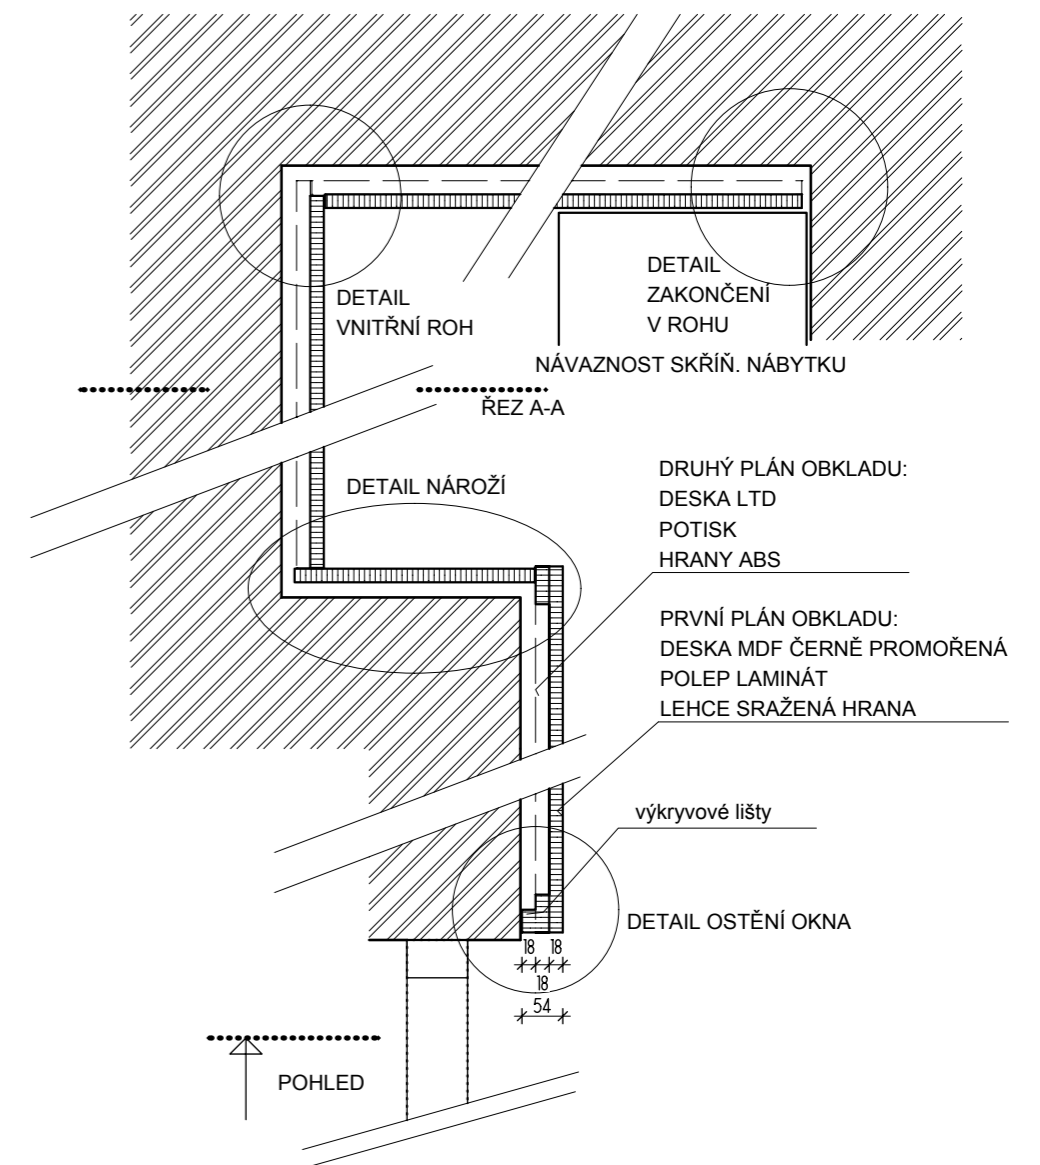
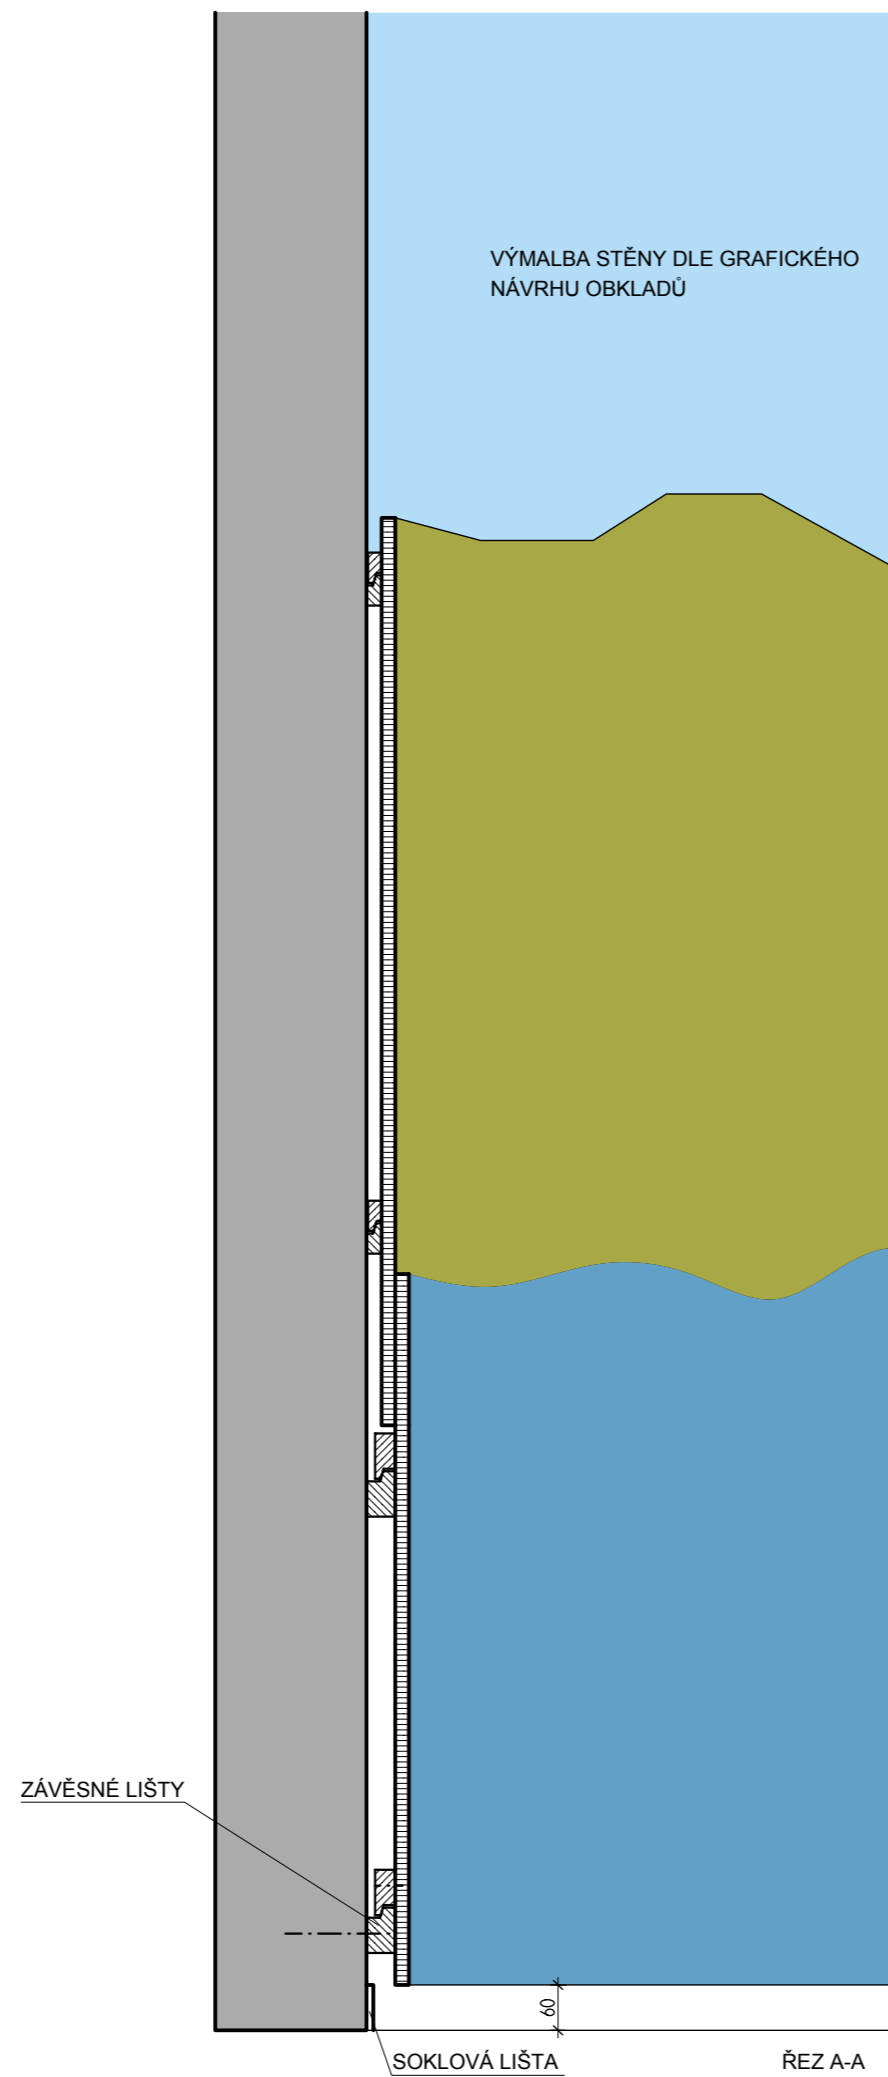
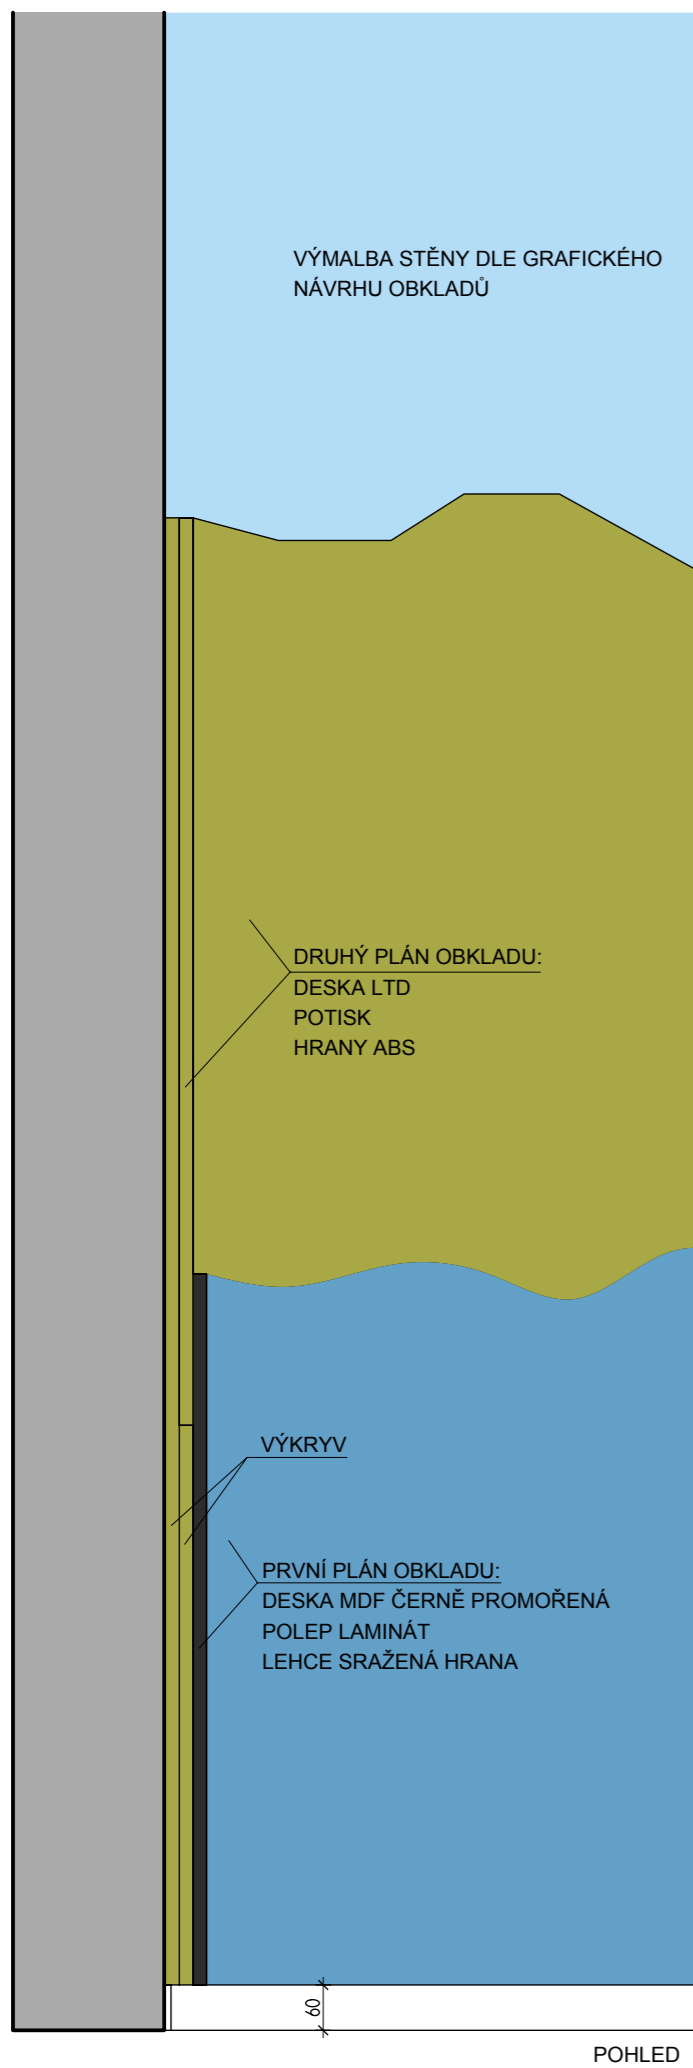


ROZMĚRY JSOU ORIENTAČNÍ, NUTNO PŘEMĚRIT NA MÍSTĚ PO UKONČENÍ STAVEB.PRACÍ

DETAILY- DŘEVĚNÉ OBKLADY


DĚTSKÉ CENTRUM CHOCERADY | NÁVRH INTERIÉRU | 6/2018
DETAILY | M 1:10
DŘEVĚNÝ OBKLAD

MOA
studio moa

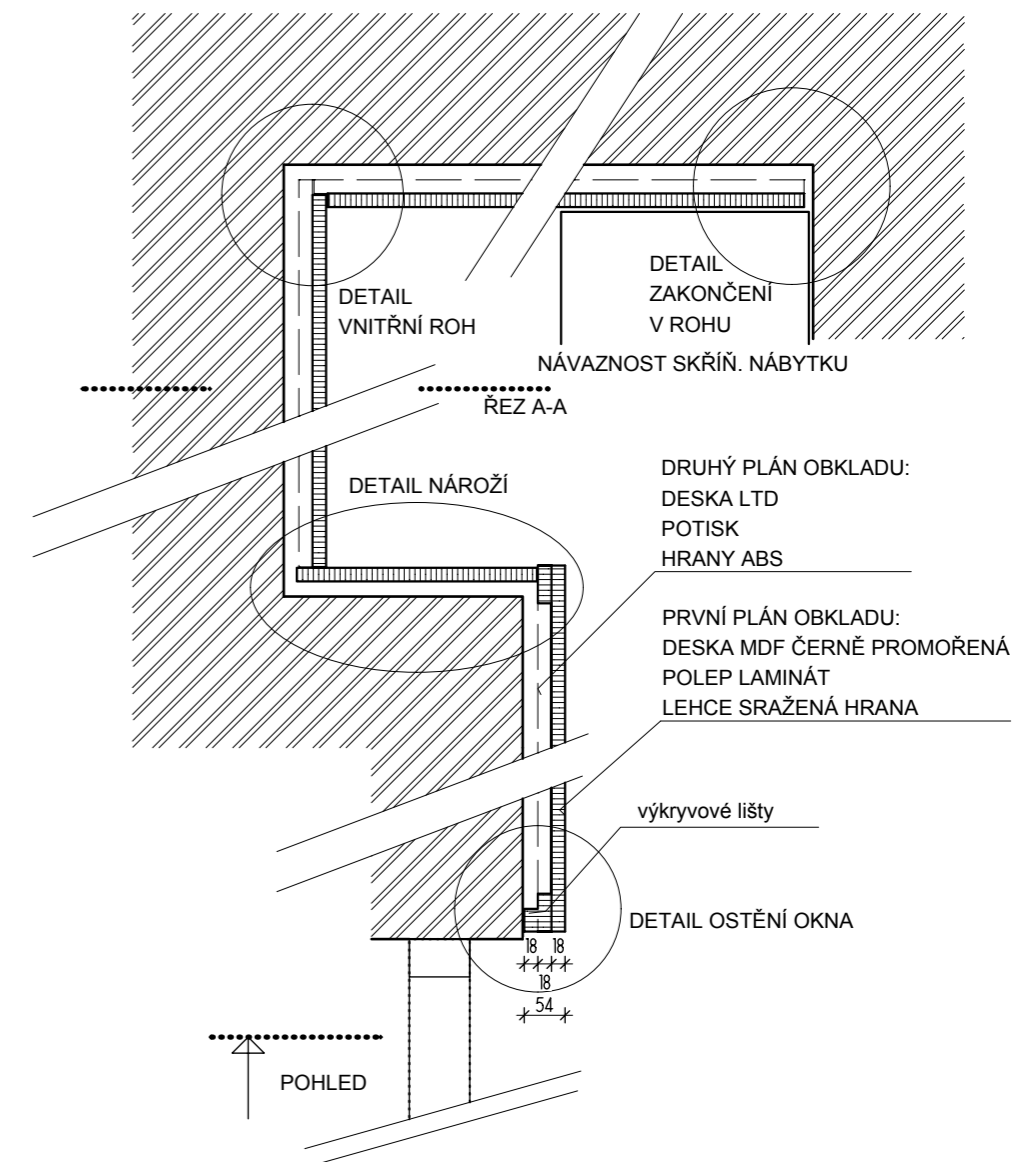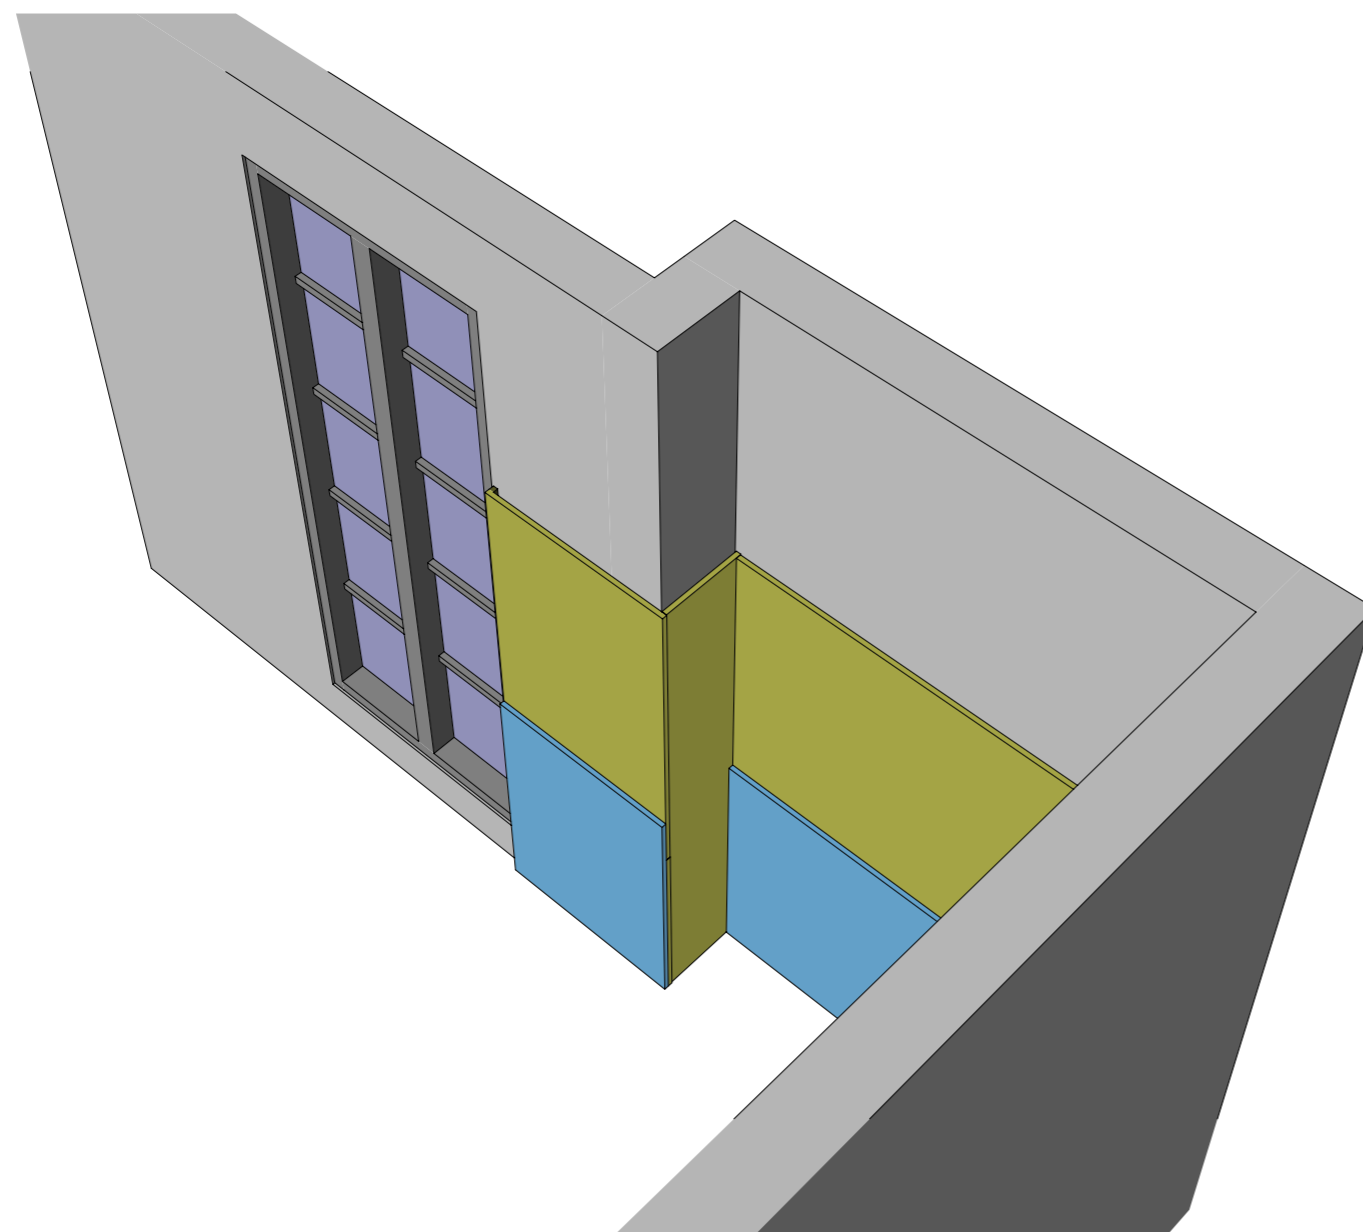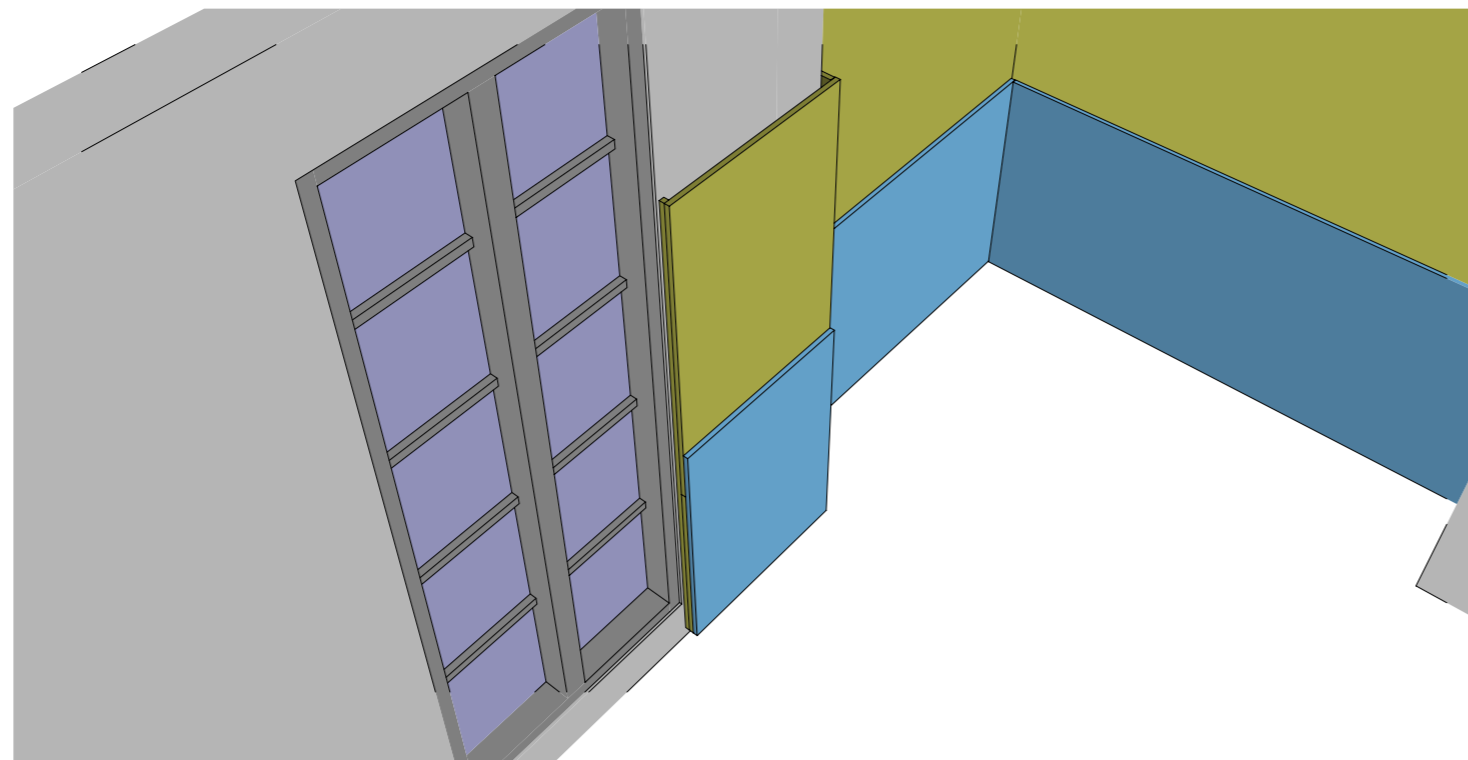


DETAILY- DŘEVĚNÉ OBKLADY

DETAIL A

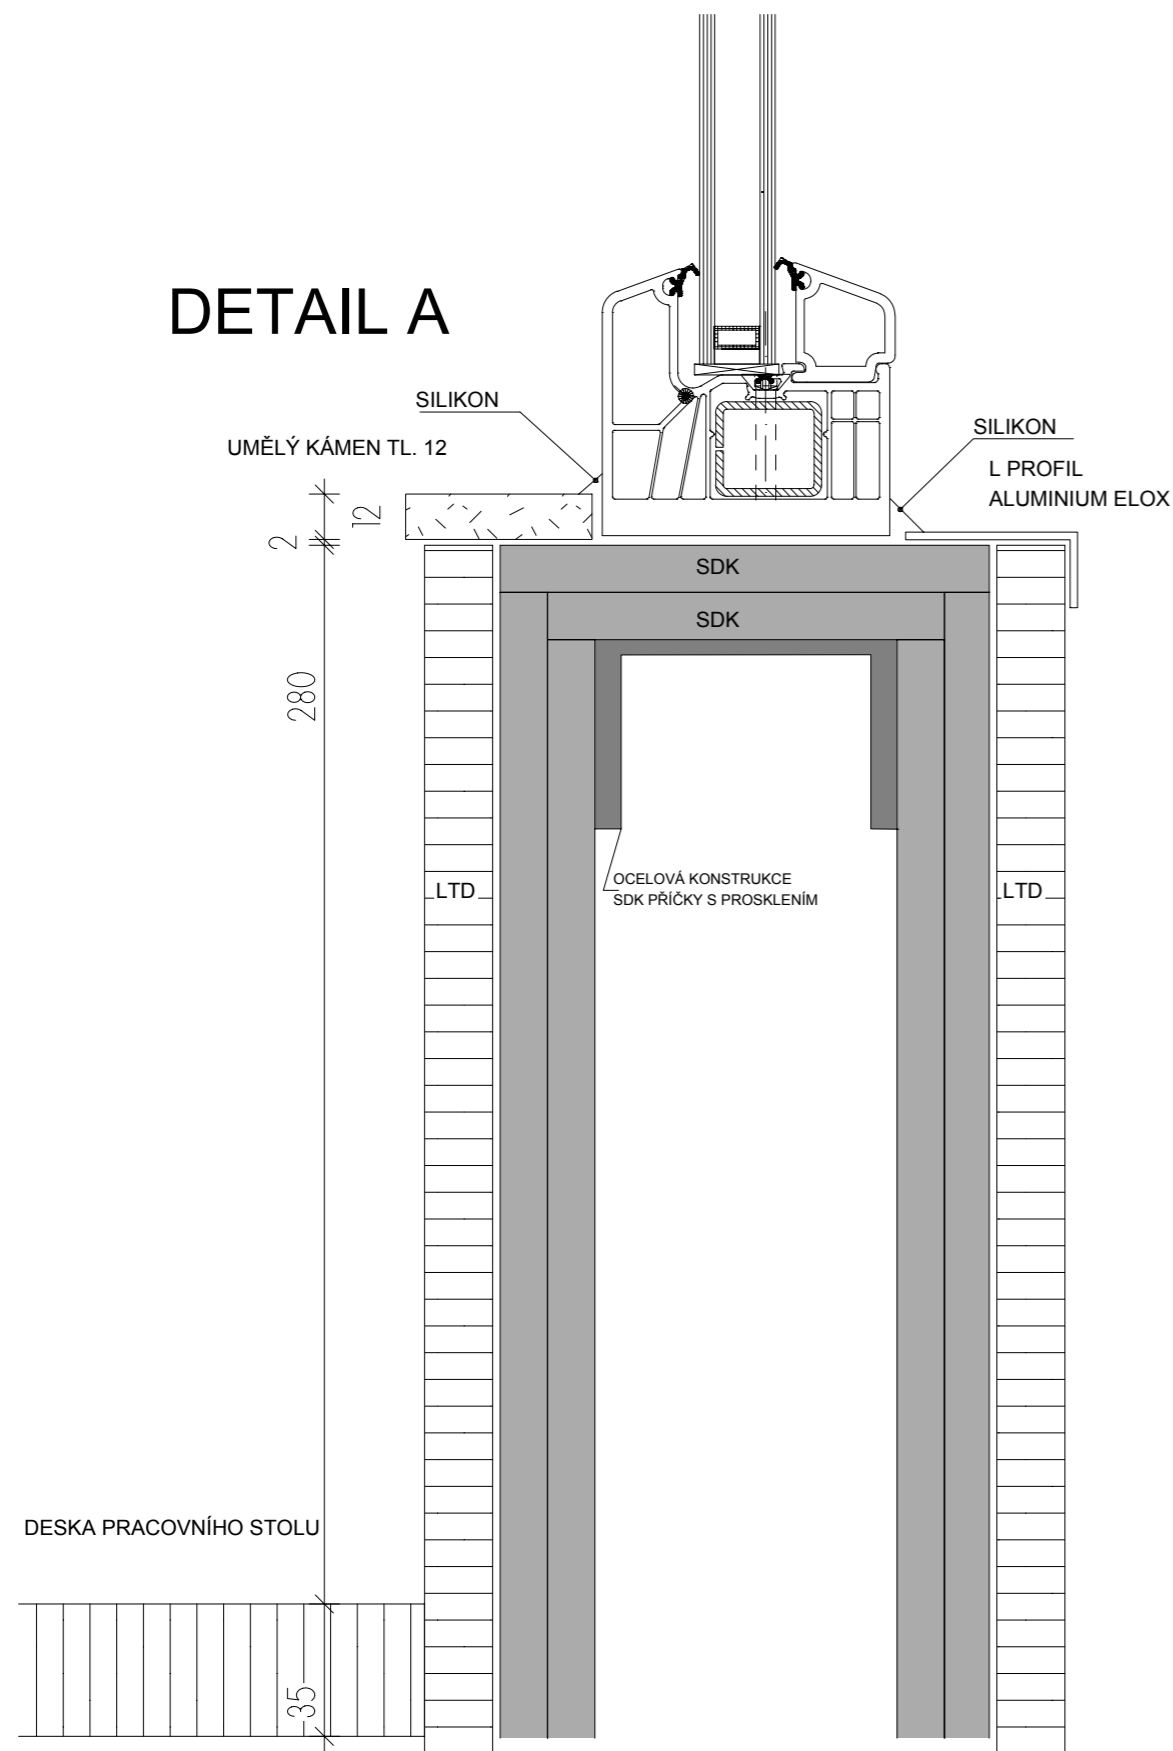

DETAIL B

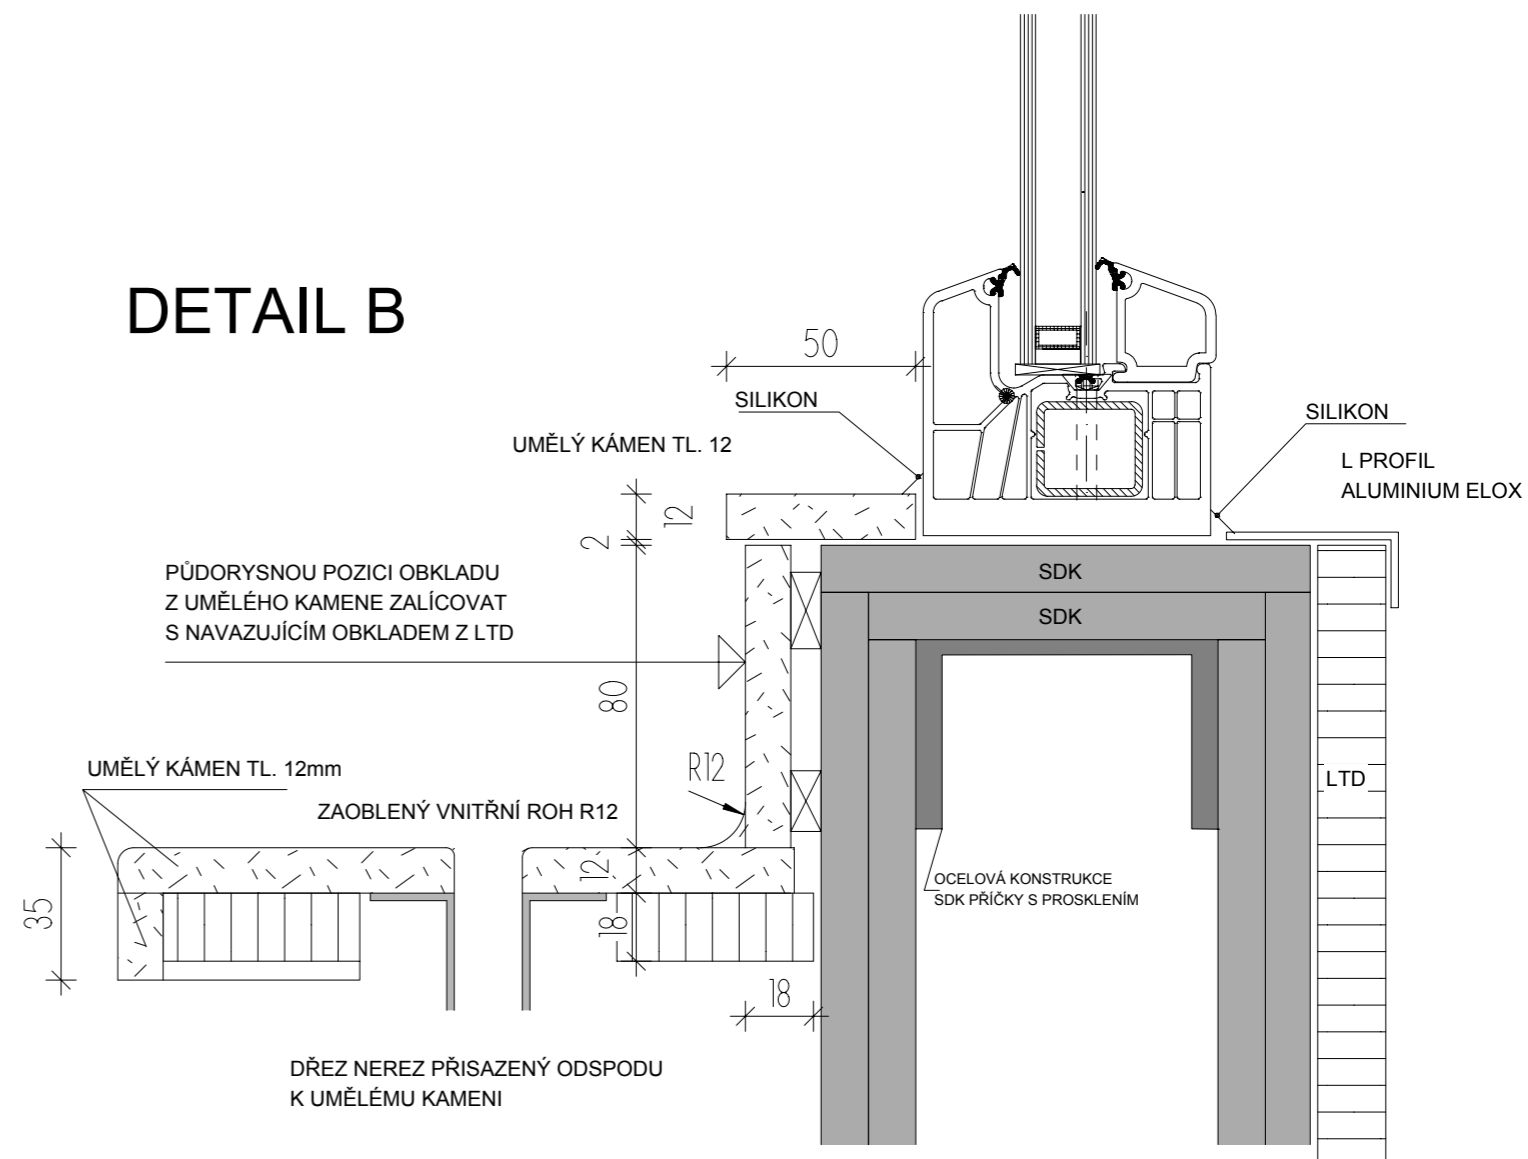


ROZMĚRY JSOU ORIENTAČNÍ, NUTNO PŘEMĚŘIT NA MÍSTĚ PO UKONČENÍ STAVEB.PRACÍ

DETAILY



DĚTSKÉ CENTRUM CHOCERADY centrum komplexní péče

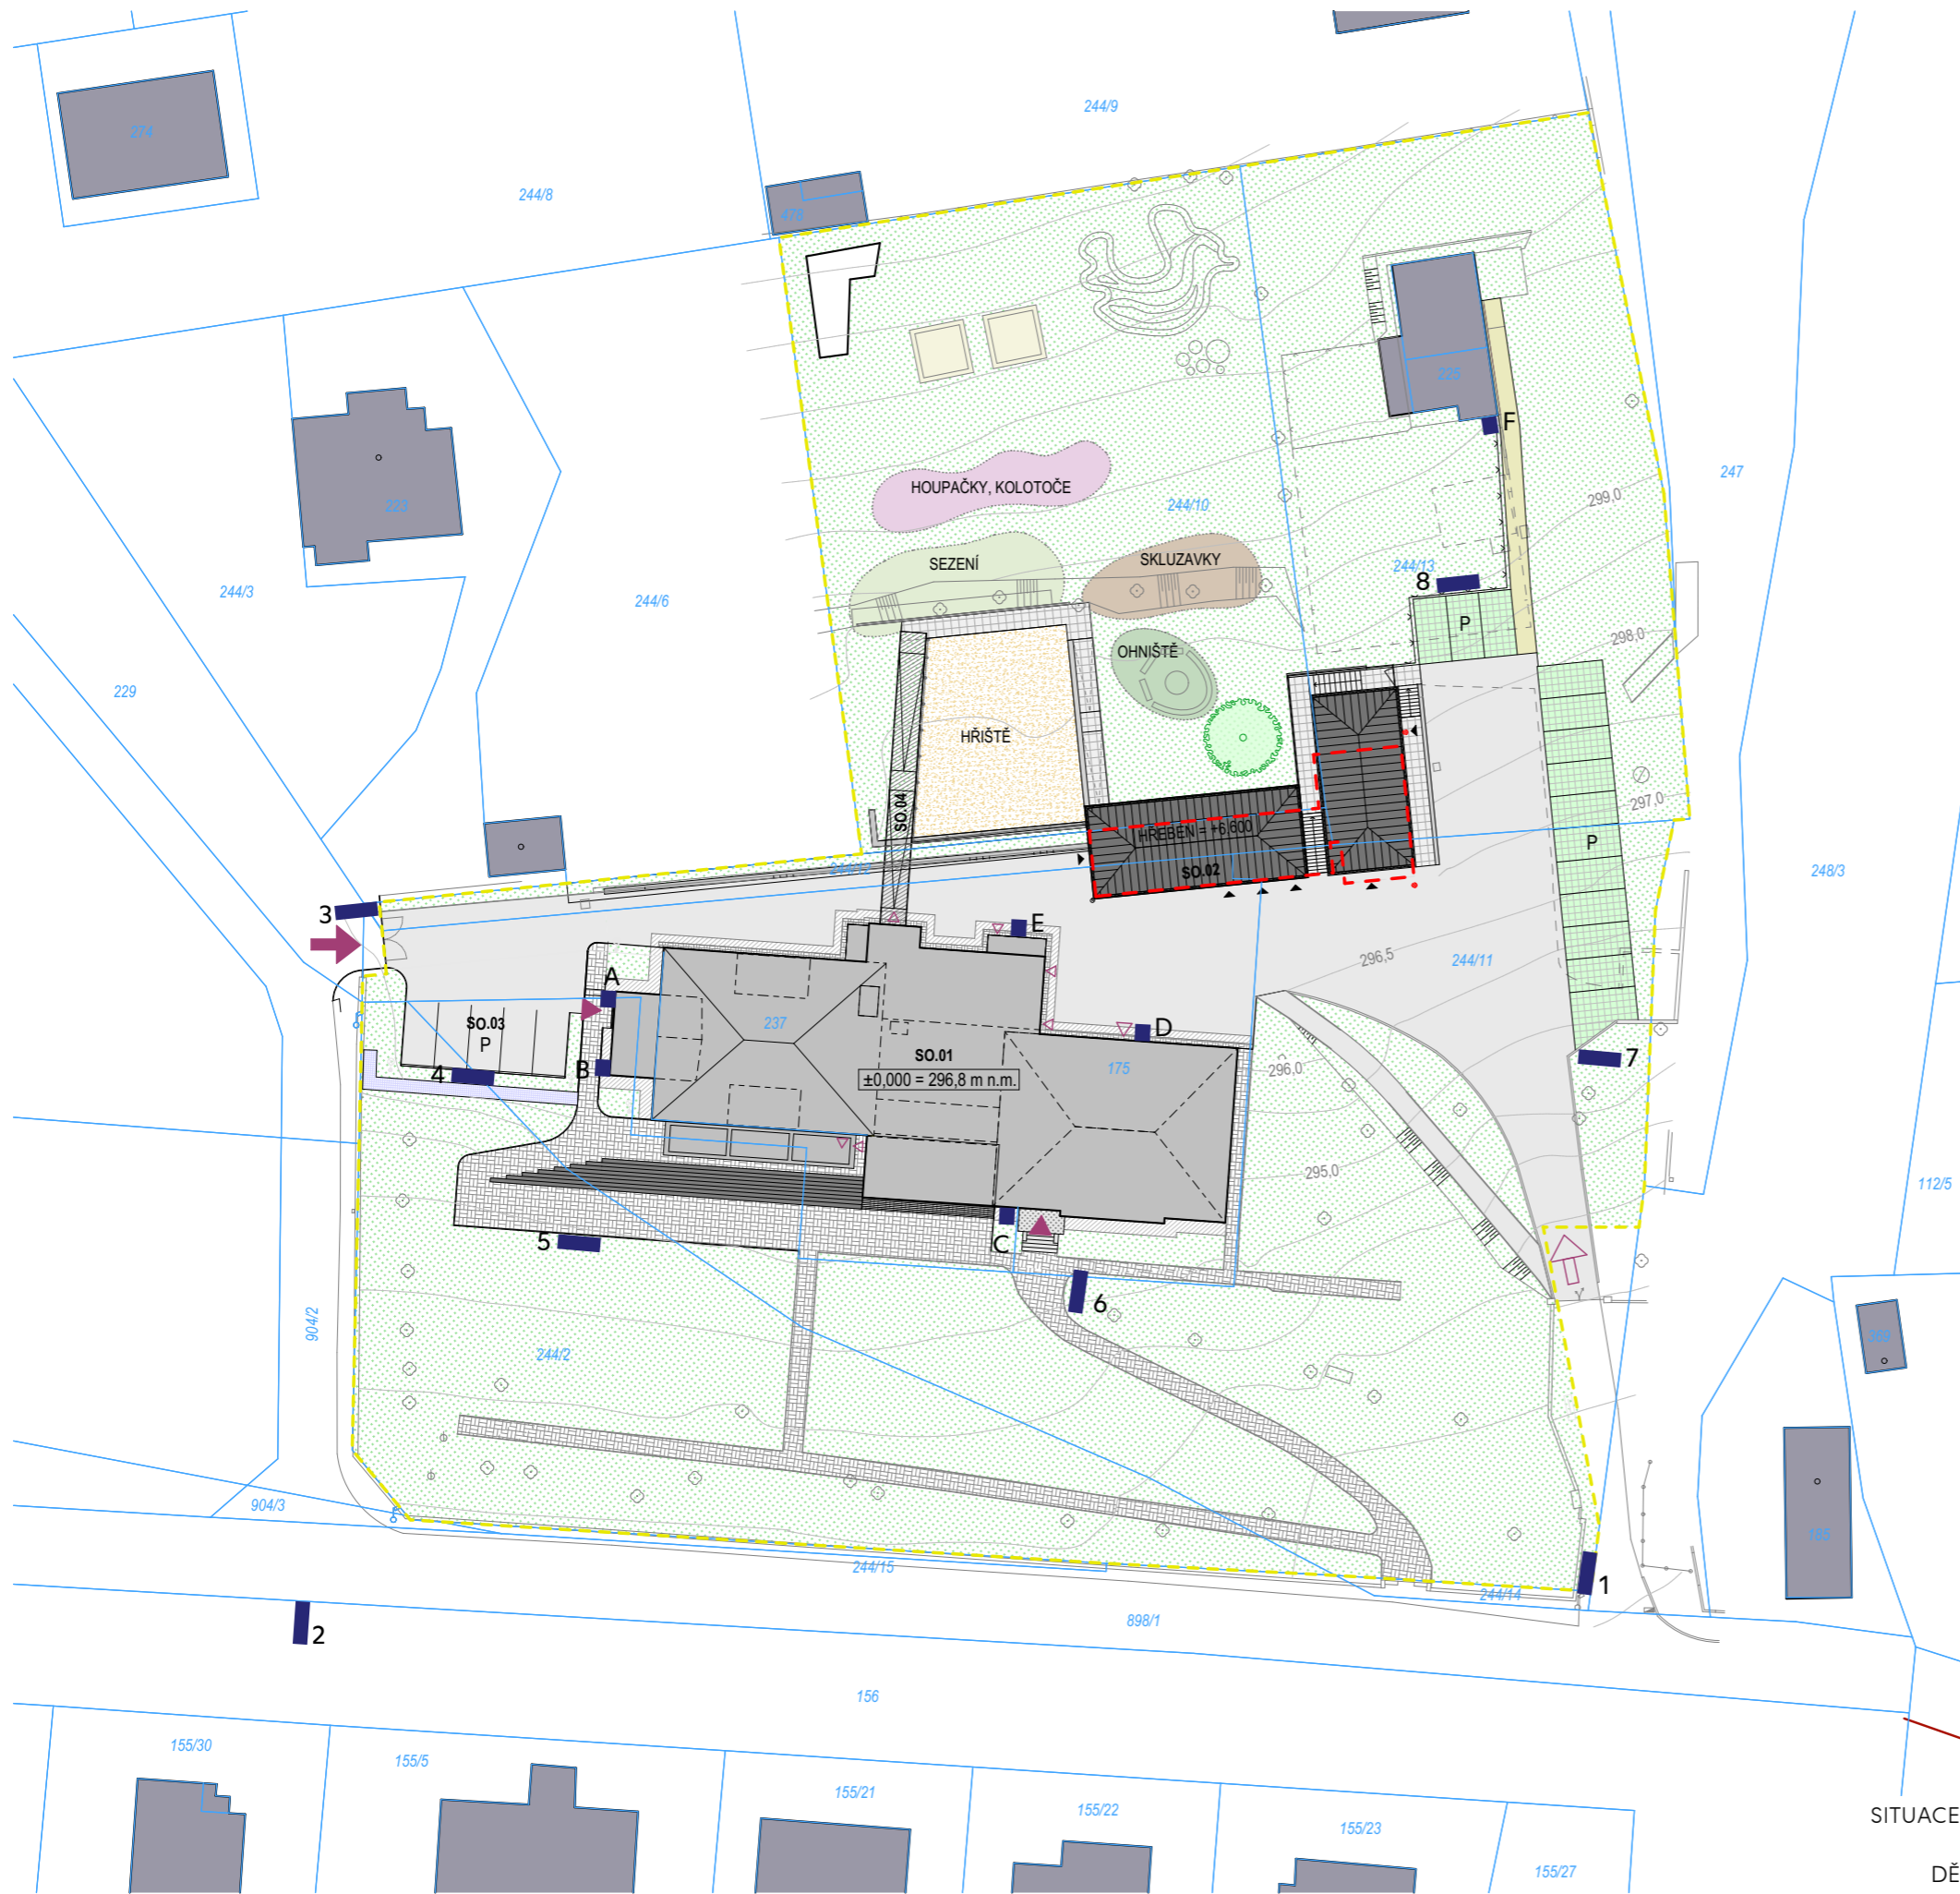


- 1-8 SAMOSTOJNÝ PANEĽ UKOTVENÝ V ZEMI
- A-F DESKY KOTVENÉ NA FASÁDU

SITUACE PŘEVZATA OD FIRMY TRANSPARENT STUDIO S.R.O.

DĚTSKÉ CENTRUM CHOCERADY | ORIENTAČNÍ SYSTÉM
SITUACE - UMÍSTĚNÍ PANEĽŮ | 6/2018



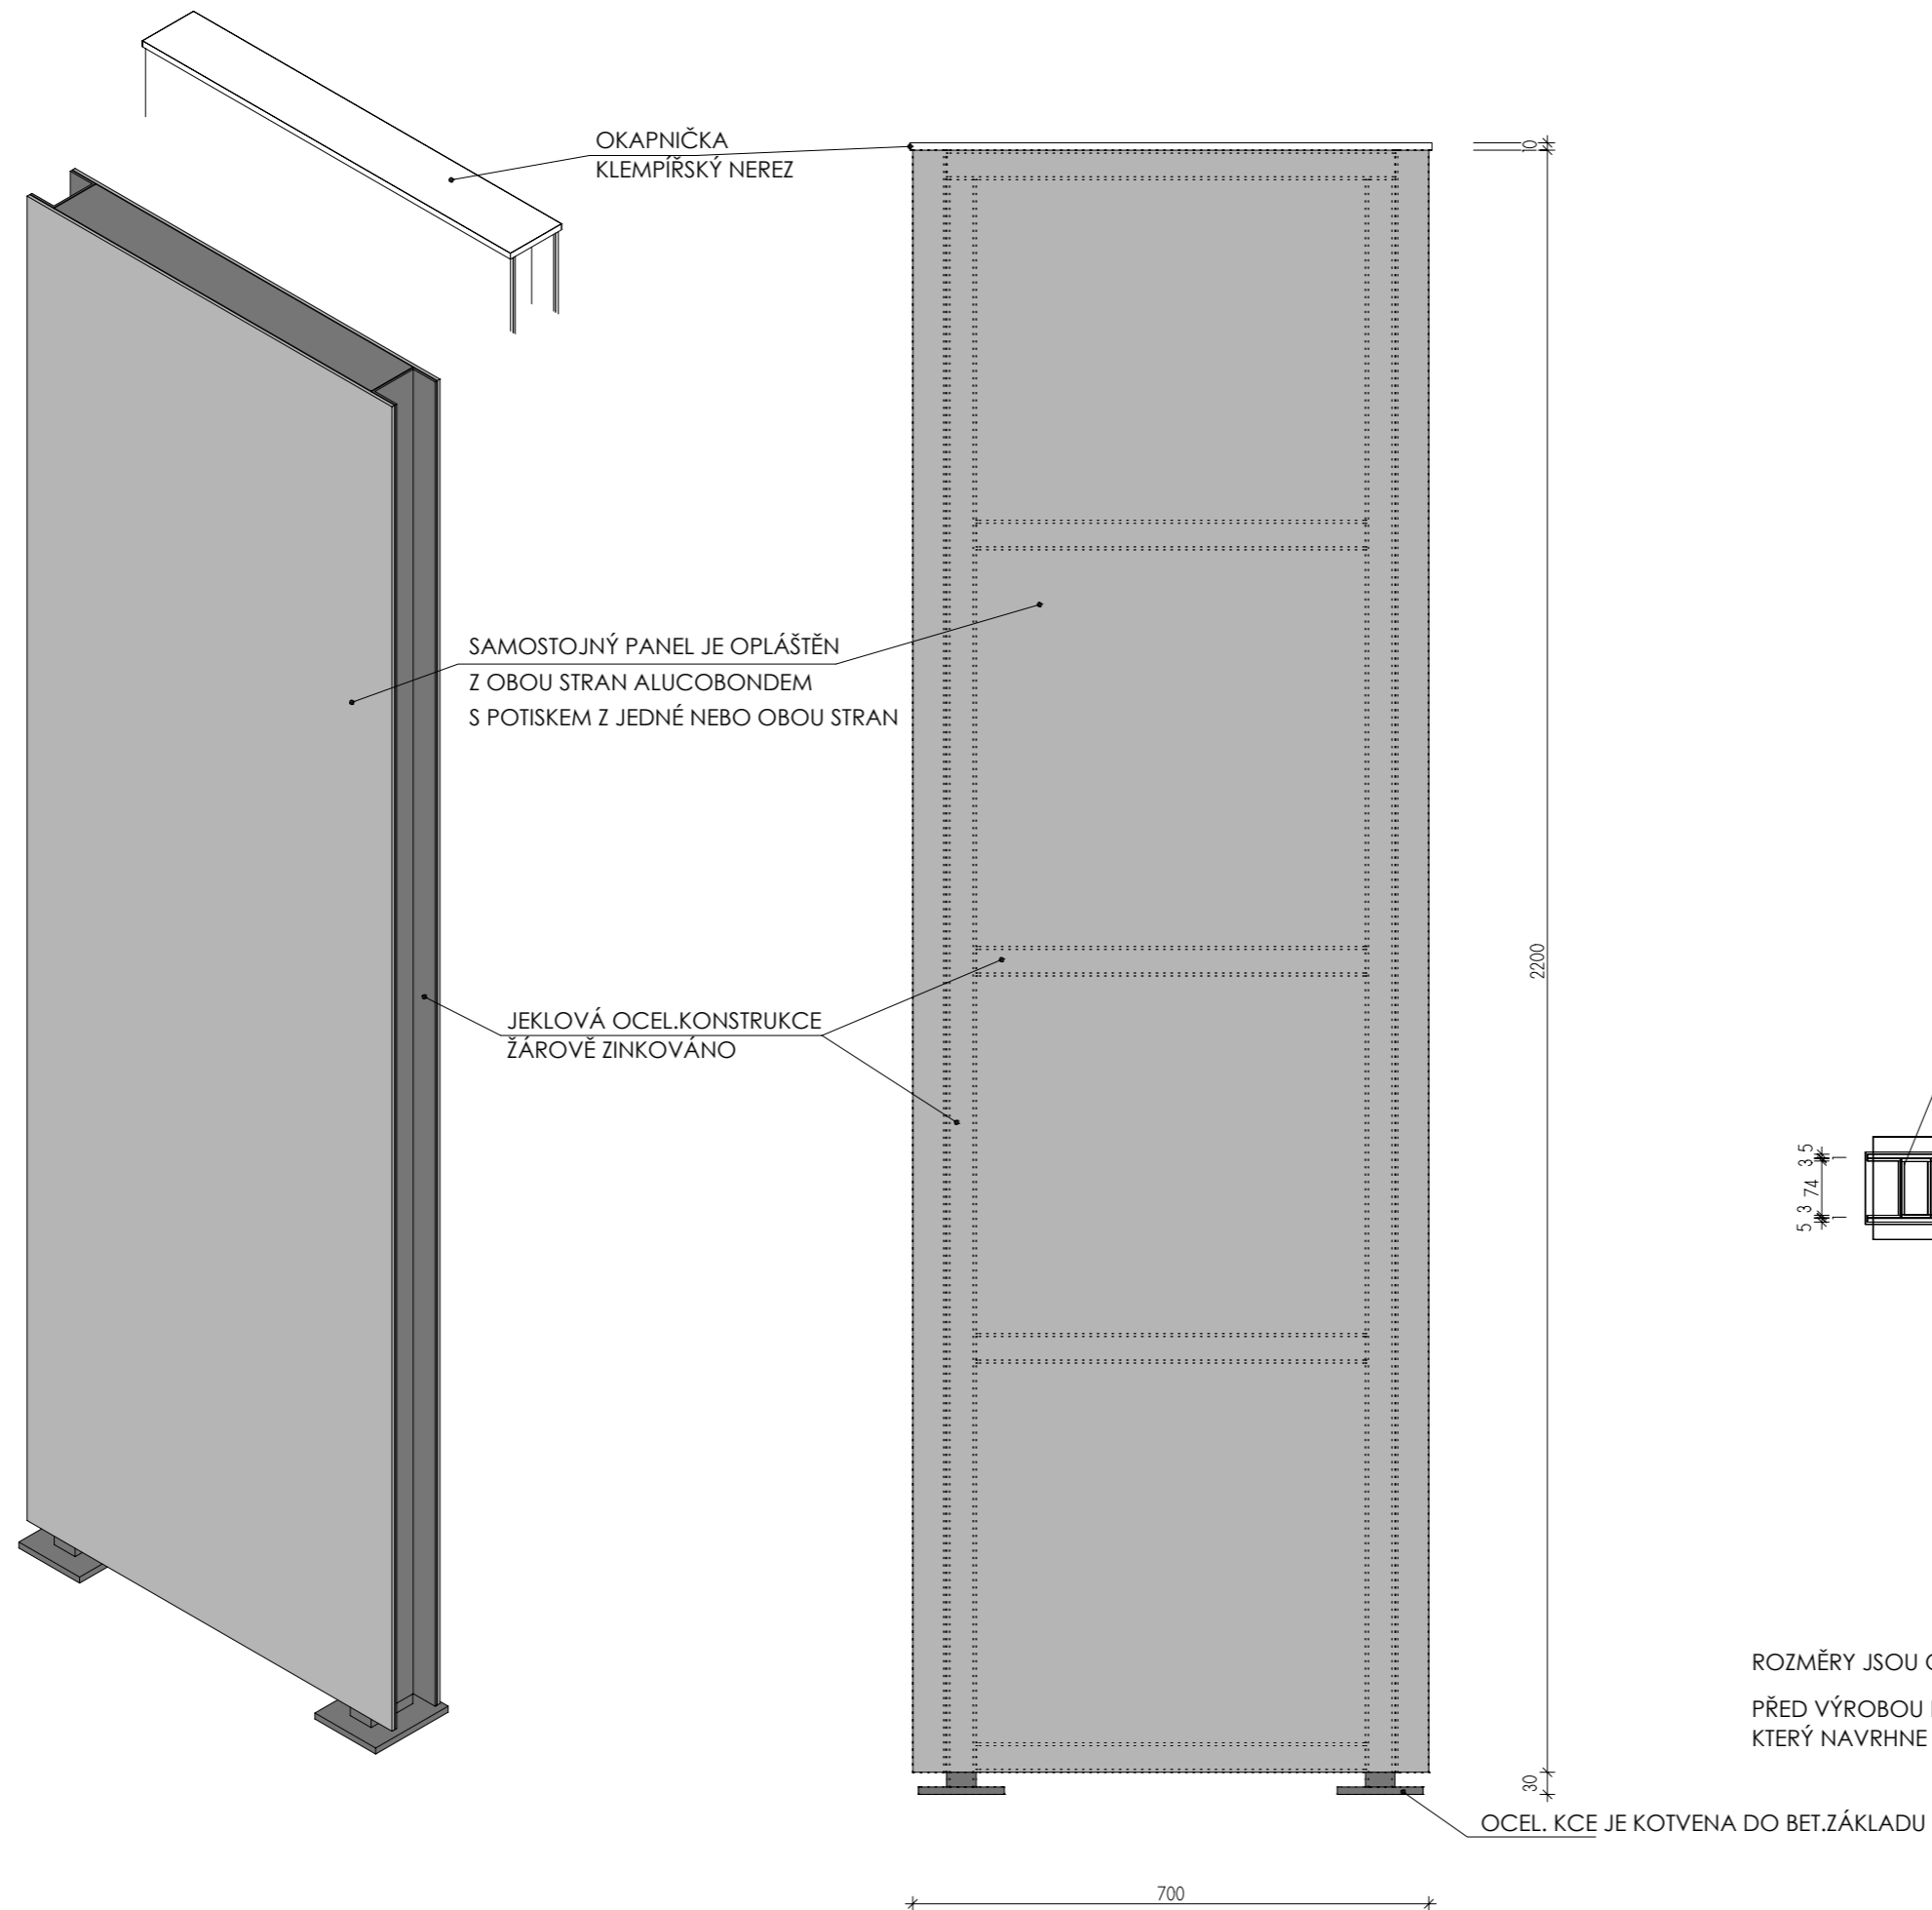

ROZMĚRY JSOU ORIENTAČNÍ, NUTNO PŘEMĚŘIT NA MÍSTĚ PO UKONČENÍ STAVEB.PRACÍ
 PŘED VÝROBOU BUDE ZPRACOVÁNA DÍLENSKÁ DOKUMENTACE OVĚŘENÁ STATIKEM,
 KTERÝ NAVRHNE DIMENZE PROFILŮ A KOTVENÍ DO PODKLADU

1



DĚTSKÉ CENTRUM CHOČERADY
centrum komplexní péče


 **DĚTSKÉ CENTRUM**

 **ODBORNÁ AMBULANCE**


 **ZÁSOBOVÁNÍ**





2




DĚTSKÉ CENTRUM CHOČERADY
centrum komplexní péče


 **DĚTSKÉ CENTRUM**

 **RODIČE S DĚTMI NÁVŠTĚVY**

 **PŘÍJEZD SANITEK**




2




DĚTSKÉ CENTRUM CHOČERADY
centrum komplexní péče

 **DĚTSKÉ CENTRUM**

 **RODIČE S DĚTMI NÁVŠTĚVY**


 **PŘÍJEZD SANITEK**



1 70X220CM
FORMÁT: 70X220 CM
BAREVNOST: 4/0
MATERIÁL: DIBOND CCA 5 MM
NÁKLAD: 1 KS

2 70X220CM
FORMÁT: 70X220 CM
BAREVNOST: 4/0 1 KS + 0/0 1 KS
MATERIÁL: DIBOND CCA 5 MM

3



DĚTSKÉ CENTRUM CHOCERADY
centrum komplexní péče

➔ **DĚTSKÉ CENTRUM**

➔ **RODIČE S DĚTMI
NÁVŠTĚVY**

➔ **PŘÍJEZD SANITEK**

Středočeský kraj

4

P

PRO NÁVŠTĚVY

5



**c Pentrum keoplumxím oěcč
centrum komplexní péče**


← **DĚTSKÉ
K CÉEND DTĚDR**

3 70X220CM
FORMÁT: 70X220 CM
BAREVNOST: 4/0
MATERIÁL: DIBOND CCA 5 MM
NÁKLAD: 1 KS


4 70X220CM
FORMÁT: 70X220 CM
BAREVNOST: 4/0
MATERIÁL: DIBOND CCA 5 MM
NÁKLAD: 1 KS

5 70X180CM
FORMÁT: 70X180 CM
BAREVNOST: 4/0
MATERIÁL: DIBOND CCA 5 MM
NÁKLAD: 1 KS

6




DĚTSKÉ CENTRUM CHOCERADY
centrum komplexní péče




**VSTUP
PRO NÁVŠTĚVY**

6




DĚTSKÉ CENTRUM CHOCERADY
centrum komplexní péče




**VSTUP
PRO NÁVŠTĚVY**

6 70X180CM
FORMÁT: 70X180 CM
BAREVNOST: 4/0 1 KS + 0/0 1 KS
MATERIÁL: DIBOND CCA 5 MM

8

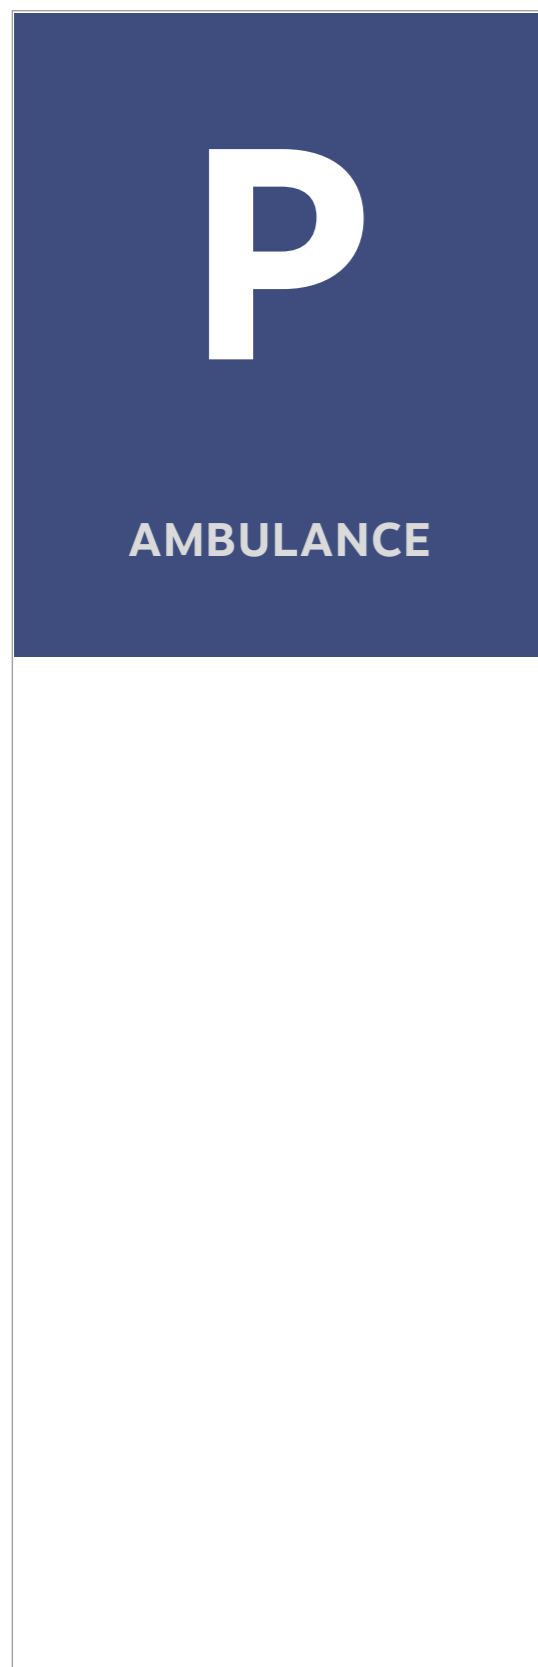

7

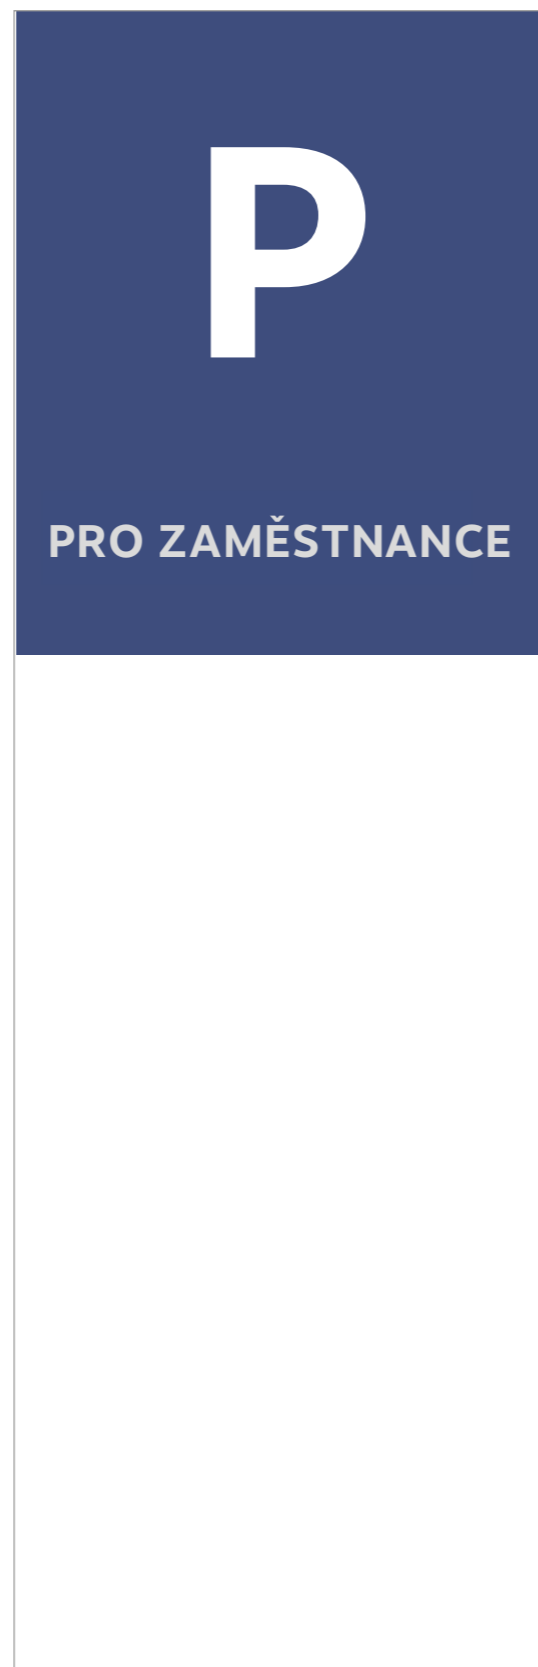

7+8 70X200CM
FORMÁT: 70X220 CM
BAREVNOST: 4/0 2 KS+0/0 2 KS
MATERIÁL: DIBOND CCA 5 MM
NÁKLAD: 2 KS

D



ěentrum keoplumxím oěčč
centrum komplexní péče

RODIČEČ □ E

S DD ĚTM MI □ E

E



ěentrum keoplumxím oěčč
centrum komplexní péče

RODIČE □ E

S DĚTMD E

B-F DESKY KOTVENÉ NA FASÁDU
FORMÁT: 70X40 CM
BAREVNOST: 4/0
MATERIÁL: DIBOND CCA 5 MM
NÁKLAD: 5 KS - RŮZNÉ MOTIVY

A SAMOLEPA NA FASÁDU- NALEPENÍ NA
VSTUPNÍ SKLENĚNÉ DVEŘE
FORMÁT: 70X40 CM
BAREVNOST: 4/0 + 1/0 LAMINO MAT
MATERIÁL: PVC SAMOLEPA
NÁKLAD: 1 KS

C



ěentrum keoplumxím oěčč
centrum komplexní péče

RODIČEČ □ E

SD DĚĚDTE

F




Dětské Cěnrué Mh Cnoda

RODRIČE 

S DĚTSMI □

B



ěentrum keoplumxím oěčč
centrum komplexní péče

RODIČEČ □ E

SD DĚĚDTE

→



A




Dětské Centrum Chocerady
centrum komplexní péče

RODIČE

S DĚTMI

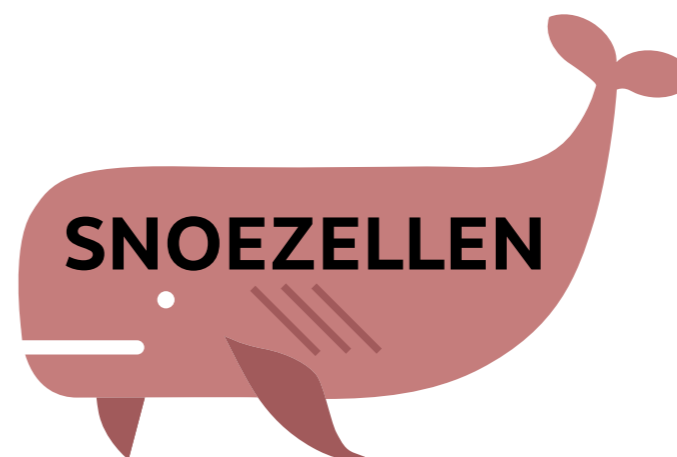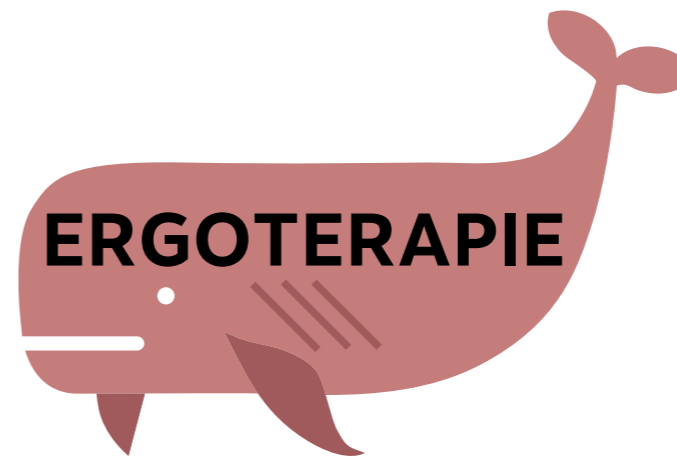

A4 POPISKY NA DVEŘE
FORMÁT: A4 + TVAROVÝ OŘEZ
MATERIÁL: PVC SAMOLEPA
BAREVNOST: 4/0 + 1/0 LAMIN MAT
ROZSAH: VŠECHNY MOTIVY PO 1KS,
POUZE ÚKLIDOVÁ MÍSTNOST 5X,
CELKEM 22 KS

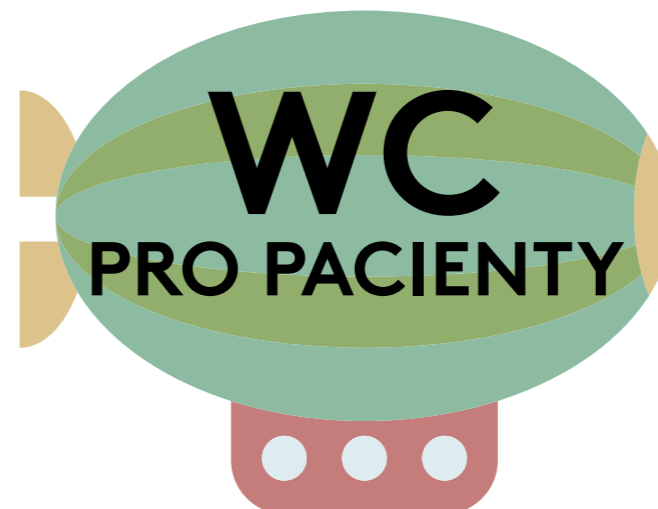

TOTALSTOP

ROZVODNA

CENTRAL STOP

SERVER

KOTELNA

**VSTUP
ZAKÁZÁN**

A4 POPISKY NA DVEŘE
FORMÁT: A4 + TVAROVÝ OŘEZ
MATERIÁL: PVC SAMOLEPA
BAREVNOST: 4/0 + 1/0 LAMIN MAT
ROZSAH: 6 MOTIVŮ

**VÝKAZ VÝMĚR TYPOVÉHO NÁBYTKU DLE SPECIFIKACE PROJEKTOVÉ DOKUMENTACE - DĚTSKÉ
CENTRUM CHOCERADY | NÁVRH INTERIÉRU**

Kód výrobku	Popis	Množství	MJ	cena / MJ	bez DPH	DPH	s DPH
	----- Šatní a regálové systémy -----						
	Dle položky S-01						
ECD1808L	Skříň s dveřmi STANDARD, 5OH	16,00	kus	4 270,00	68 320,00	14 347,20	82 667,20
	Korpus: Třešeň VERONA H1615; Hrana: v dekoru; Dveře: Třešeň romana H1615; Úchytky: Stříbrná						
	dno opatřeno rektifikacemi						
	jednocestný zámek						
	rozměry: 1803x800x422 mm						
	Dle položky S-01						
ECD1808L	Skříň s dveřmi STANDARD, 5OH	2,00	kus	5 020,00	10 040,00	2 108,40	12 148,40
	Korpus: Limetkově zelená U630; Hrana: v dekoru; Dveře: Limetkově zelená U630; Úchytky: Stříbrná						
	dno opatřeno rektifikacemi						
	jednocestný zámek						
	rozměry: 1803x800x422 mm						
	Dle položky S-01						
ECD1808L	Skříň s dveřmi STANDARD, 5OH	1,00	kus	5 020,00	5 020,00	1 054,20	6 074,20
	Korpus: Zářivě žlutá U114; Hrana: v dekoru; Dveře: Zářivě žlutá U114; Úchytky: Stříbrná						
	dno opatřeno rektifikacemi						
	jednocestný zámek						
	rozměry: 1803x800x422 mm						
	Dle položky S-02						
ECWS1808L	Skříň šatní 5 OH, uzamykací	6,00	kus	5 700,00	34 200,00	7 182,00	41 382,00
	Korpus: Třešeň VERONA H1615; Hrana: v dekoru; Dveře: Třešeň romana H1615; Úchytky: Stříbrná						
	s příčkou a policemi, výsuv na ramínka						
	jednocestný zámek						
	dno opatřeno rektifikacemi						
	rozměry: 1803x800x422 mm						
	Dle položky S-02						

ECWS1808L	Skříň šatní 5 OH, uzamykací	2,00	kus	5 730,00	11 460,00	2 406,60	13 866,60
	Korpus: Ořech DIJON H3734; Hrana: v dekoru; Dveře: Ořech DIJON H3734; Úchytka: Stříbrná s příčkou a policemi, výsuv na ramínka jednocestný zámek dno opatřeno rektifikacemi rozměry: 1803x800x422 mm						
	Dle položky S-03						
ECD0748L	Skříň s dveřmi STANDARD, 2OH	5,00	kus	2 480,00	12 400,00	2 604,00	15 004,00
	Korpus: Ořech DIJON H3734; Hrana: v dekoru; Dveře: Ořech DIJON H3734; Úchytka: Stříbrná dno opatřeno rektifikacemi rozměry: 735x800x422 mm se zámkem						
	Dle položky S-03						
ECD0748L	Skříň s dveřmi STANDARD, 2OH	12,00	kus	2 460,00	29 520,00	6 199,20	35 719,20
	Korpus: Třešeň VERONA H1615; Hrana: v dekoru; Dveře: Třešeň romana H1615; Úchytka: Stříbrná dno opatřeno rektifikacemi rozměry: 735x800x422 mm se zámkem						
	Dle položky S-03						
ECD0748L	Skříň s dveřmi STANDARD, 2OH	2,00	kus	2 960,00	5 920,00	1 243,20	7 163,20
	Korpus: Limetkově zelená U630; Hrana: v dekoru; Dveře: Limetkově zelená U630; Úchytka: Stříbrná dno opatřeno rektifikacemi rozměry: 735x800x422 mm se zámkem						
	Dle položky S-03						
ECD0748L	Skříň s dveřmi STANDARD, 2OH	1,00	kus	2 960,00	2 960,00	621,60	3 581,60
	Korpus: Zářivě žlutá U114; Hrana: v dekoru; Dveře: Zářivě žlutá U114; Úchytka: Stříbrná dno opatřeno rektifikacemi rozměry: 735x800x422 mm se zámkem						
	Dle položky S-04						
ECD1458L	Skříň s dveřmi STANDARD, 4OH	2,00	kus	4 380,00	8 760,00	1 839,60	10 599,60
	Korpus: Třešeň VERONA H1615; Hrana: v dekoru; Dveře: Třešeň romana H1615; Úchytka: Stříbrná dno opatřeno rektifikacemi						

	rozměry: 1447x800x422 mm						
	se zámkem						
	Dle položky S-05						
ECZO145842	Skříň kombinovaná, 4 OH, zásuvky	1,00	kus	4 980,00	4 980,00	1 045,80	6 025,80
	Korpus: Třešeň VERONA H1615; Hrana: v dekoru; Dveře: Třešeň romana H1615; Úchytka: Stříbrná						
	dno opatřeno rektifikacemi						
	rozměry: 1447x800x422 mm						
	4 zásuvky, nika						
	Dle položky S-06						
ECRO145831L	Skříň registrová, 4OH se zámkem	1,00	kus	6 820,00	6 820,00	1 432,20	8 252,20
	Korpus: Třešeň VERONA H1615; Hrana: v dekoru; Dveře: Třešeň romana H1615; Úchytka: Stříbrná						
	3 výsuvné rámy, nika						
	dno opatřeno rektifikacemi						
	rozměry: 1447x800x422 mm						
	se zámkem						
	Dle položky S-07						
ECDO145831L	Skříň kombinovaná, 4 OH, uzamyk.	1,00	kus	4 250,00	4 250,00	892,50	5 142,50
	Korpus: Třešeň VERONA H1615; Hrana: v dekoru; Dveře: Třešeň romana H1615; Úchytka: Stříbrná						
	dno opatřeno rektifikacemi						
	rozměry: 1445x800x422 mm						
	dvířka, nika						
	se zámkem						
	Dle položky S-08						
CDG92	Dveře rámové 2,5 OH, 1200 mm	1,00	pár	1 890,00	1 890,00	396,90	2 286,90
	Rám AL ELOX						
	opálové sklo						
	Dle položky S-08						
CUS92	Korpus skříňe SPECIAL 2,5 OH	1,00	kus	4 680,00	4 680,00	982,80	5 662,80
	Dekor: Ořech DIJON H3734						
	Úprava hloubky skříňe dle typu						
	cenová kat. S						
	- 1x kovová police RAL9006						
	- kovová podnož RAL9006						
	rozměry: 1100x1200x350 mm						

	Dle položky S-09						
ECDO180832L	Skříň kombinovaná STANDARD, 5OH	2,00	kus	4 380,00	8 760,00	1 839,60	10 599,60
	Korpus: Ořech DIJON H3734; Hrana: v dekoru; Dveře: Ořech DIJON H3734; Úchytka: Stříbrná						
	dno opatřeno rektifikacemi						
	rozměry: 1803x800x422 mm						
	dvířka, nika						
	se zámkem						
	Dle položky S-10						
ECD1808L	Skříň s dveřmi STANDARD, 5OH	21,00	kus	4 520,00	94 920,00	19 933,20	114 853,20
	Korpus: Třešeň VERONA H1615; Hrana: v dekoru; Dveře: Třešeň romana H1615; Úchytka: Stříbrná						
	dno opatřeno rektifikacemi						
	jednocestný zámek						
	rozměry: 1803x800x422 mm						
	Dle položky S-11						
ECAD0748L	Nástavec s dveřmi, 2 OH	15,00	kus	2 530,00	37 950,00	7 969,50	45 919,50
	Korpus: Třešeň VERONA H1615; Hrana: v dekoru; Dveře: Třešeň romana H1615; Úchytka: Stříbrná						
	Úprava hloubky nástavce dle typu						
	uzamykací						
	rozměry: 730x800x600 mm						
	Dle položky S-12						
ECZO180843	Skříň kombinovaná, 5 OH, zásuvky	1,00	kus	5 680,00	5 680,00	1 192,80	6 872,80
	Korpus: Ořech DIJON H3734; Hrana: v dekoru; Dveře: Ořech DIJON H3734; Úchytka: Stříbrná						
	Zrcadlo není součástí skříně - zadavatel dokoupí						
	dno opatřeno rektifikacemi						
	rozměry: 1803x800x422 mm						
	4 zásuvky, nika						
	v nice lepené zrcadlo						
	Dle položky S-13						
ECD1098L	Skříň s dveřmi STANDARD, 3OH	1,00	kus	3 790,00	3 790,00	795,90	4 585,90
	Korpus: Třešeň VERONA H1615; Hrana: v dekoru; Dveře: Třešeň romana H1615; Úchytka: Stříbrná						
	dno opatřeno rektifikacemi						
	rozměry: 1091x800x422 mm						
	se zámkem						
	Dle položky S-14						

SCW68L	Skříň šatní uzamykací	10,00	kus	4 680,00	46 800,00	9 828,00	56 628,00
	Korpus: Třešeň VERONA H1615; Dveře: Třešeň VERONA H1615; Úchytky: STRÍBRNÁ						
	Úprava hloubky a umístění polic dle typu						
	jednocestný zámek						
	2 police, výsuv na ramínka						
	rozměry: 2208x800x600 mm						
	Umístění polic ve výšce 300mm u dna a u půdy						
	Dle položky S-15						
SCW68L	Skříň šatní uzamykací	34,00	kus	4 420,00	150 280,00	31 558,80	181 838,80
	Korpus: Třešeň VERONA H1615; Dveře: Třešeň VERONA H1615; Úchytky: STRÍBRNÁ						
	Úprava šířky a hloubky skříně dle typu						
	jednocestný zámek						
	Úprava umístění polic dle typu						
	2 police, výsuv na ramínka						
	rozměry: 2208x600x600 mm						
	Umístění polic ve výšce 300mm u dna a u půdy						
	Dle položky S-16						
SCEO24	Skříň otevřená, 2 OH	10,00	kus	1 110,00	11 100,00	2 331,00	13 431,00
	Korpus: Třešeň VERONA H1615; Půda: Třešeň VERONA H1615						
	Úprava výšky a hloubky skříně dle typu						
	přístavná ke stolu - bez soklu						
	Vložení zásuvky s polovýsuvem						
	půda v dřevním dekoru						
	rozměry: 480x400x350 mm						
	zásuvka s kulatou úchytkou RAL9006						
	dekor: lamino, tl. 32 mm						
	Dle položky S-17						
ECR0748	Skříň registrová 2OH	1,00	kus	4 730,00	4 730,00	993,30	5 723,30
	Korpus: Třešeň VERONA H1615; Hrana: v dekoru; Dveře: Třešeň romana H1615; Úchytky: Stříbrná						
	Úprava výšky, šířky a hloubky skříně dle typu						
	2 výsuvné rámy						
	dno opatřeno rektifikacemi						
	rozměry: 500x1050x460 mm						
	korpus: půda a dno - lamino, tl. 32 mm						
	Dle položky S-18						

ECSL7486L	Skříň žaluziová, žaluzie hliník	2,00	kus	6 690,00	13 380,00	2 809,80	16 189,80
	Korpus: Třešeň VERONA H1615; Hrana: v dekoru; Úchytka: STRÍBRNÁ						
	Úprava hloubky skříně dle typu						
	levá, 2 OH, rektifikace, uzamykací						
	rozměry: 735x800x600 mm						
	Dle položky S-19						
XSCH01	Skříň na dokumenty plechová (stejný design jako položka S-20) s dveřmi v celku	1,00	kus	20 280,00	20 280,00	4 258,80	24 538,80
	Barva dveří: RAL7035 - šedá						
	rozměry: 1950x950x500 mm						
	uzamykatelná						
	skříň pro uskladnění nebezpečných kapalin a chemikálií						
	perforované dveře s 1 kapsou uvnitř na ukládání dokumentů						
	4x záchytná vana s roštem, objem 20L						
	1x záchytná vana bez roštu, objem 20L						
	Dle položky S-20						
XSCH11	Skříň na léky (chemikálie) plechová	1,00	kus	16 720,00	16 720,00	3 511,20	20 231,20
	Barva dveří: RAL7035 - šedá						
	rozměry: 1800x950x500 mm						
	uzamykatelná						
	skříň pro uskladnění nebezpečných kapalin chemikálií a léků						
	perforované dveře s 1 kapsou uvnitř na ukládání dokumentů						
	2x záchytná vana s roštem, objem 20L						
	1x záchytná vana bez roštu, objem 20L						
	1x horní odkládací plocha s rýhovanou gumou a 30 mm rámečkem						
	dveře plné a dveře prosklené						
	Dle položky S-21						
JV	Regál ocelový na šanony	23,00	kus	3 440,00	79 120,00	16 615,20	95 735,20
	2500x900x350 mm						
	Dle položky S-22						
JV	Regál ocelový paletový	1,00	kus	7 780,00	7 780,00	1 633,80	9 413,80

	2500x1800x1000 mm						
	Dle položky S-23						
JV	Regál ocelový	2,00	kus	3 450,00	6 900,00	1 449,00	8 349,00
	výška police po 50 cm						
	2000x1000x500 mm						
	Dle položky S-24						
JV	Regál ocelový	1,00	kus	3 060,00	3 060,00	642,60	3 702,60
	výška police po 30 cm						
	2000x1000x300 mm						
	Dle položky S-25						
JV	Regál ocelový	2,00	kus	3 560,00	7 120,00	1 495,20	8 615,20
	výška police po 50 cm						
	2000x900x500 mm						
	Dle položky S-26						
JV	Regál ocelový	2,00	kus	3 490,00	6 980,00	1 465,80	8 445,80
	2000x800x500 mm						
	----- Stoly -----						
	Dle položky ST-01						
CPS18086	Stůl kancelářský CUBIC PLUS	1,00	kus	3 970,00	3 970,00	833,70	4 803,70
	Dekor: Atyp Orech Dijon H3734; Hrana: v dekoru						
	stolová deska kat. S						
	barva podnože: RAL9006 hliník struktura						
	rozměry: 750x1800x800 mm						
	Dle položky ST-02						
CPS16086	Stůl kancelářský CUBIC PLUS	1,00	kus	3 790,00	3 790,00	795,90	4 585,90
	Dekor: Atyp Orech Dijon H3734; Hrana: v dekoru						
	stolová deska kat. S						
	barva podnože: RAL9006 hliník struktura						
	rozměry: 650x1600x600 mm						
	Dle položky ST-03						

CSS16086	Stůl kancelářský CUBIC SLIM	4,00	kus	3 610,00	14 440,00	3 032,40	17 472,40
	Dekor: Atyp Třešeň romana H1615 ST9; Hrana: v dekoru						
	stolová deska kat. S						
	barva podnože: RAL9006 hliník struktura						
	rozměry: 750x1600x800 mm						
	Dle položky ST-04						
CSS14086	Stůl kancelářský CUBIC SLIM	3,00	kus	3 500,00	10 500,00	2 205,00	12 705,00
	Dekor: Atyp Třešeň romana H1615 ST9; Hrana: v dekoru						
	stolová deska kat. S						
	barva podnože: RAL9006 hliník struktura						
	rozměry: 750x1400x800 mm						
	Dle položky ST-05						
CSS18086	Stůl kancelářský CUBIC SLIM	4,00	kus	3 620,00	14 480,00	3 040,80	17 520,80
	Dekor: Atyp Třešeň romana H1615 ST9; Hrana: v dekoru						
	stolová deska kat. S						
	barva podnože: RAL9006 hliník struktura						
	rozměry: 750x1800x800 mm						
	Dle položky ST-06						
CSS08086	Stůl kancelářský CUBIC SLIM	5,00	kus	3 420,00	17 100,00	3 591,00	20 691,00
	Dekor: Atyp Třešeň romana H1615 ST9; Hrana: v dekoru						
	stolová deska kat. S						
	barva podnože: RAL9006 hliník struktura						
	rozměry: 750x800x800 mm						
	Dle položky ST-07						
CUS16096	Stůl kancelářský CUBIC UNI	1,00	kus	3 580,00	3 580,00	751,80	4 331,80
	Dekor: třešeň romana H1615						
	stolová deska cenové kat. S						
	barva podnože RAL9006 hliník						
	rozměry: 750x1600x900 mm						
	Dle položky ST-08						
CUS09096	Stůl kancelářský CUBIC UNI	2,00	kus	5 270,00	10 540,00	2 213,40	12 753,40
	Dekor: Horizont Modrá U522						
	Umakart v dekoru Modrá U522						
	stolová deska cenové kat. S						

	barva podnože RAL9006 hliník						
	rozměry: 750x900x900 mm						
CUS09096	Stůl kancelářský CUBIC UNI	2,00	kus	5 270,00	10 540,00	2 213,40	12 753,40
	Dekor: Limetka U630						
	Umakart v dekoru Limetka U630						
	stolová deska cenové kat. S						
	barva podnože RAL9006 hliník						
	rozměry: 750x900x900 mm						
CUS09096	Stůl kancelářský CUBIC UNI	2,00	kus	5 270,00	10 540,00	2 213,40	12 753,40
	Dekor: Oranžová U332						
	Umakart v dekoru Oranžová U332						
	stolová deska cenové kat. S						
	barva podnože RAL9006 hliník						
	rozměry: 750x900x900 mm						
	Dle položky ST-09						
CUS12086	Stůl kancelářský CUBIC UNI	1,00	kus	2 910,00	2 910,00	611,10	3 521,10
	Dekor: Atyp Třešeň romana H1615 ST9; Hrana: v dekoru						
	stolová deska kat. S						
	barva podnože: RAL9006 hliník struktura						
	rozměry: 750x1200x400 mm						
	Dle položky ST-10						
ETUL21208	Stůl obdélníkový, vel. 2	1,00	kus	3 330,00	3 330,00	699,30	4 029,30
	Dekor desky: Limetka U630						
	stolová deska UMAKART 18 mm						
	rozměry: 500x1400x700 mm						
	stolová podnož: přírodní buk						
	Dle položky ST-11						
ETULC21010	Stůl kulatý, vel. 2	2,00	kus	3 810,00	7 620,00	1 600,20	9 220,20
	Dekor desky: Horizont U522						
	stolová deska UMAKART 18 mm						
	rozměry: 530x1000x1000 mm						
	stolová podnož: přírodní buk						

	----- Zásuvkové kontajnery -----						
	Dle položky K-1						
UXMS3	Kontejner mobilní 3z, kat. S	16,00	kus	3 250,00	52 000,00	10 920,00	62 920,00
	Korpus: Bílá W980; Čela: Bílá W980; Úchytka: Stříbrná						
	centrální uzamykání						
	rozměry: 585x397x550 mm						
	----- Sedací nábytek -----						
	Dle položky Z-01						
JV	Jídlení židle COM K12H	57,00	kus	2 010,00	114 570,00	24 059,70	138 629,70
	Buková překližka						
	podnož chrom, otvor pro uchopení						
	teflonové kluzáky v sadě, stohovací židle						
	Dle položky Z-02						
JV	Vozík na stohovací židle	1,00	kus	2 480,00	2 480,00	520,80	3 000,80
	vozík s madlem						
	provedení: RAL9006						
	měkká kolečka						
	Dle položky Z-03						
JV	Kancelářská židle XENON NET	17,00	kus	5 850,00	99 450,00	20 884,50	120 334,50
	síťovina: I. kategorie, látka: I. kategorie						
	typ židle: 101SL						
	podnož černá s kolečky						
	síťový vysoký opěrák, otočná židle						
	posuv sedáku, nastavitelná beder. opěrka						
	synchro. područky P59 PU						
	teflonové kluzáky						
	Dle položky Z-04						
JV	Kancelářská židle ACTIVE 11S	1,00	kus	9 400,00	9 400,00	1 974,00	11 374,00
	látka: I. kategorie - EV-1						
	chromová podnož s kolečky						
	látka: I. kategorie						
	typ potahoviny: EV-1						

	synchro. mechanika područky P48 PU						
	vysoký opěrák						
	teflonové kluzáky						
	Dle položky Z-05						
OB1503	Lavice šatnová do prostoru	4,00	kus	2 210,00	8 840,00	1 856,40	10 696,40
	rozměry: 400x1500x300 mm						
	základní barva RAL7035 světlá šedá						
	sedák: lamino tl. 18 mm, světle šedá						
	Dle položky Z-06						
EC2C	Dětská židle	4,00	kus	1 080,00	4 320,00	907,20	5 227,20
	Barevné provedení: modrá						
	dřevěná, stohovatelná						
	velikost: 2						
	výška sedáku: 300 mm						
	celomořené provedení						
EC2C	Dětská židle	4,00	kus	1 080,00	4 320,00	907,20	5 227,20
	Barevné provedení: zelená						
	dřevěná, stohovatelná						
	velikost: 2						
	výška sedáku: 300 mm						
	celomořené provedení						
EC2C	Dětská židle	5,00	kus	1 080,00	5 400,00	1 134,00	6 534,00
	Barevné provedení: oranžová						
	dřevěná, stohovatelná						
	velikost: 2						
	výška sedáku: 300 mm						
	celomořené provedení						
EC2C	Dětská židle	4,00	kus	1 080,00	4 320,00	907,20	5 227,20
	Barevné provedení: žlutá						
	dřevěná, stohovatelná						
	velikost: 2						
	výška sedáku: 300 mm						
	celomořené provedení						

	----- Křesla a pohovky -----						
	Dle položky Z-10						
JV	Pohovka pro 3 osoby SOFTBOX 31	2,00	kus	42 810,00	85 620,00	17 980,20	103 600,20
	Podnož lepené dřevo BUK H6						
	Vnitřní čalounění A ST10						
	Vnější čalounění B ST9						
	s područkami						
	Dle položky Z-11						
JV	Křeslo SOFTBOX 11	4,00	kus	25 100,00	100 400,00	21 084,00	121 484,00
	Podnož lepené dřevo BUK H6						
	Vnitřní čalounění A ST10						
	Vnější čalounění B ST9						
	Dle položky Z-12						
JV	Konferenční stůl SOFTBOX S2	1,00	kus	23 070,00	23 070,00	4 844,70	27 914,70
	Deska: Dýha HM11						
	Clasic OAK						
	Podnož: lepené dřevo BUK H6						
	Vnitřní čalounění A ST10						
	Vnější čalounění B ST9						
	Dle položky Z-13						
JV	Lavice CHIC AIR B20H	2,00	kus	14 700,00	29 400,00	6 174,00	35 574,00
	2-sedák, kovová podnož						
	Typ podnože: GRAPHITE EPO3						
	Vnitřní čalounění A SL23						
	Vnější čalounění B SL26						
	Dle položky Z-14						
JV	Křeslo CHIC AIR C20H	1,00	kus	8 140,00	8 140,00	1 709,40	9 849,40
	nízký opěrák, kluzáky, područky						
	Typ podnože: GRAPHITE EPO3						
	Vnitřní čalounění A SL23						
	Vnější čalounění B SL26						
	Dle položky Z-15						

JV	Křeslo CHIC AIR A11H	3,00	kus	14 120,00	42 360,00	8 895,60	51 255,60
	kluzáky, vysoký opěrák						
	Typ podnože: GRAPHITE EPO3						
	Vnitřní čalounění A ME6						
	Vnější čalounění B ME7						
	Dle položky Z-16						
JV	Křeslo CHIC AIR A10H	4,00	kus	12 540,00	50 160,00	10 533,60	60 693,60
	vysoký opěrák, kluzáky						
	Typ podnože: GRAPHITE EPO3						
	Vnitřní čalounění A ME6						
	Vnější čalounění B ME7						
	Dle položky Z-17						
JV	Křeslo CHIC AIR A20H	3,00	kus	11 270,00	33 810,00	7 100,10	40 910,10
	nízký opěrák, kluzáky						
	Typ podnože: GRAPHITE EPO3						
	Vnitřní čalounění A ME6						
	Vnější čalounění B ME7						
	Dle položky Z-18						
JV	Konferenční stůl CHIC TABLE CS40	3,00	kus	12 110,00	36 330,00	7 629,30	43 959,30
	nízký stůl, čtverec						
	rozměr: 800x800x250 mm						
	Typ podnože: GRAPHITE EPO3						
	Kermická deska: CER2						
	Dle položky Z-19						
JV	Konferenční stůl CHIC TABLE CS30	3,00	kus	6 250,00	18 750,00	3 937,50	22 687,50
	vysoký stůl, čtverec						
	rozměr: 450x450x560 mm						
	Typ podnože: GRAPHITE EPO3						
	Kermická deska: CER2						
	Dle položky Z-20						
JV	Konferenční stůl MYTURN SOFA	1,00	kus	11 340,00	11 340,00	2 381,40	13 721,40
	velký stůl, rozměr: 1200x300x850 mm						
	Typ: S1H, čtyři nohy						
	Dýha: HM-11, classic OAK						

	Typ podnože: GRAPHITE EPO3						
	Dle položky Z-21						
JV	Pohovka pro 2 osoby	4,00	kus	6 670,00	26 680,00	5 602,80	32 282,80
	Typ: VANCOUVER LITE VL2H						
	Podnož: chrom. / saten						
	Potahovina: NX-4						
	čtyři nohy						
	----- Postele -----						
	Dle položky P-1						
JV	Postel s rámem	9,00	kus	7 170,00	64 530,00	13 551,30	78 081,30
	lamelový rošt, dezén						
	matrace						
	lamino: tl. 32 mm						
	Dle položky P-2						
JV	Postel nízká s rámem	1,00	kus	6 250,00	6 250,00	1 312,50	7 562,50
	lamelový rošt, dezén						
	matrace						
	lamino: tl. 32 mm						
DOPRAVA	Doprava zboží	1,00	kus	60 000,00	60 000,00	12 600,00	72 600,00
MONTÁŽ	Montáž	1,00	kus	183 000,00	183 000,00	38 430,00	221 430,00

Celkem CZK **1 934 850,00** **406 318,50** **2 341 168,50**

MUDr. Pavel Biskup
 Digitálně podepsal
 MUDr. Pavel Biskup
 Datum: 2019.09.24
 07:43:16 +02'00'

Ing. Jiří
Řídký

Digitálně podepsal Ing. Jiří Řídký
 DN: c=CZ, 2.5.4.97=NTRCZ-00030520,
 o=Devozpracující výrobní družstvo [Č
 00030520], ou=ŘS, cn=Ing. Jiří Řídký,
 sn=Řídký, givenName=Jiří,
 serialNumber=P44910, title=ředitel
 představenstva
 Datum: 2019.09.23 09:51:43 +02'00'

Lubomír Šmíd

Digitálně podepsal Lubomír Šmíd
 DN: c=CZ, 2.5.4.97=NTRCZ-00030520,
 o=Devozpracující výrobní družstvo [Č
 00030520], ou=ŘO, cn=Lubomír Šmíd,
 sn=Šmíd, givenName=Lubomír,
 serialNumber=P44911,
 title=místogředitel představenstva
 Datum: 2019.09.23 09:51:01 +02'00'