



# SITUACE

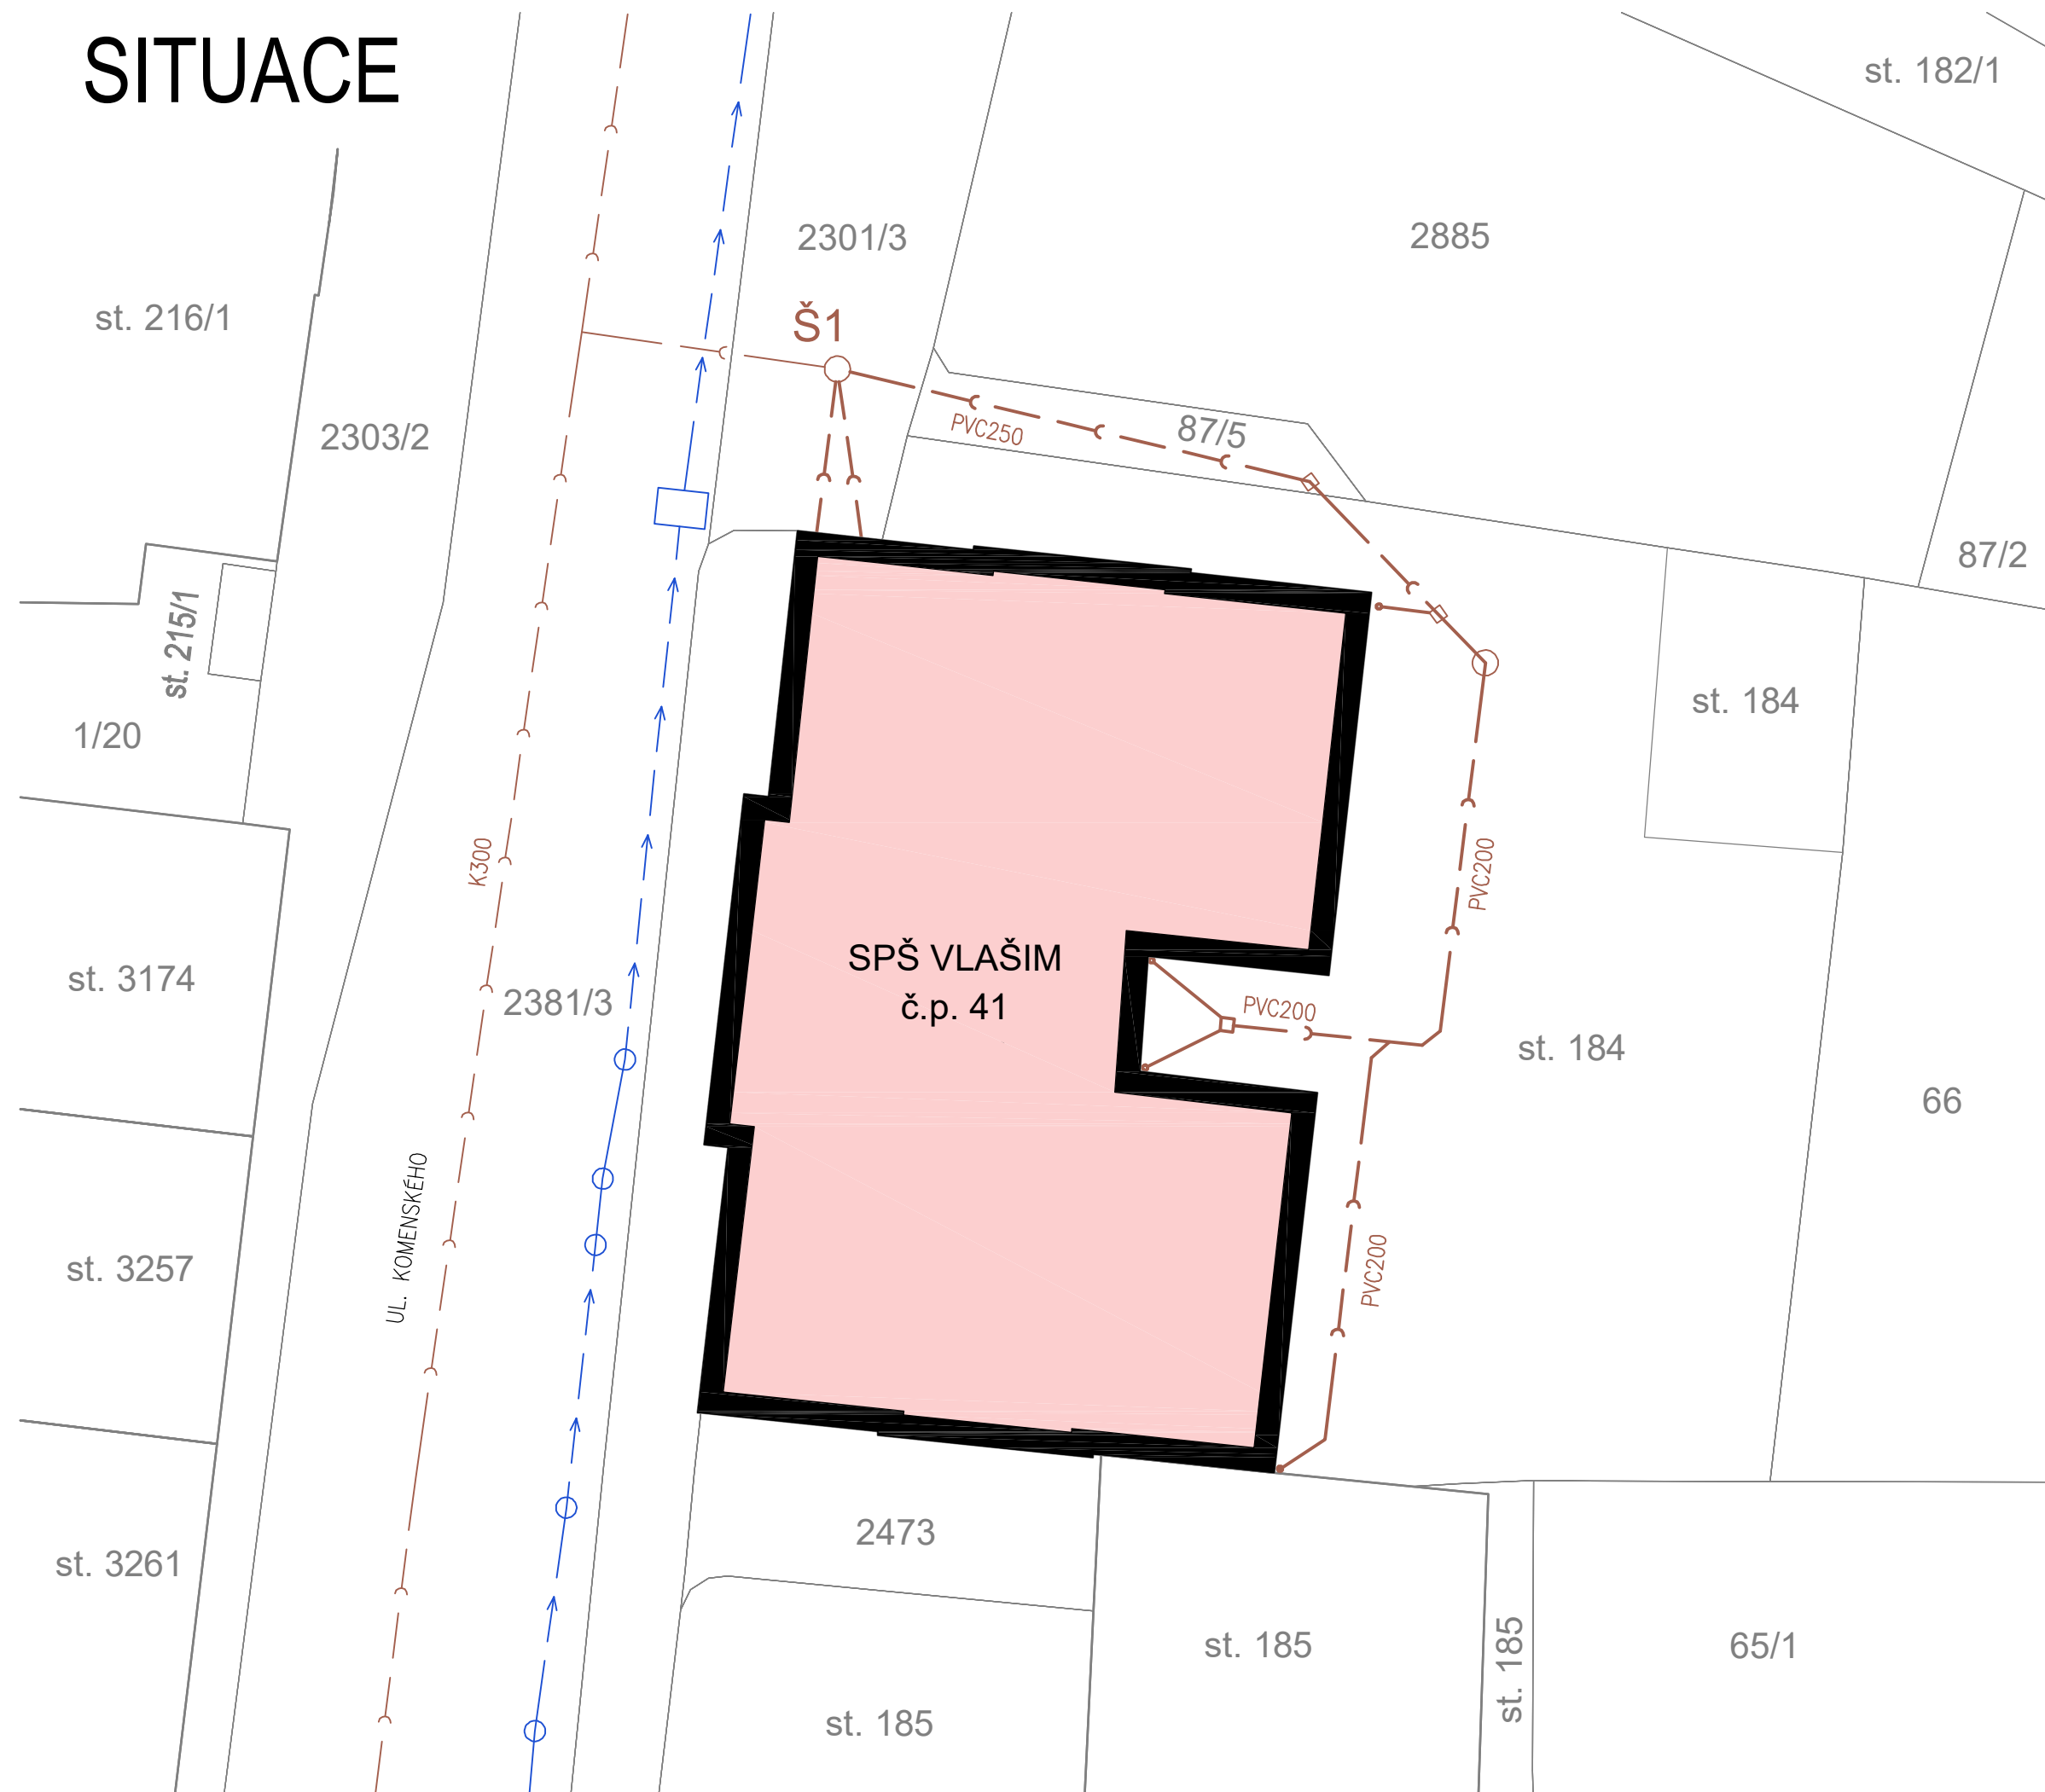

## LEGENDA

- HRANICE POZEMKŮ
- KANALIZACE STÁVAJÍCÍ
- KANALIZACE OPRAVOVANÁ
- VODOVOD STÁVAJÍCÍ

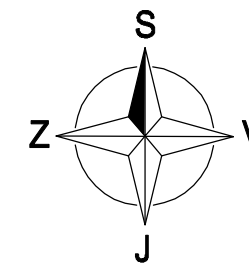

Akce:							
<b>OPRAVA KANALIZACE BUDOVY ČP. 41 VE VLAŠIMI</b>							
Místo	K.Ú. VLAŠIM, PARC. Č. ST. 184						
Stavebník	STŘEDNÍ PRŮMYSLOVÁ ŠKOLA VLAŠIM, KOMENSKÉHO 41, 258 01 VLAŠIM						
Autorizoval:	ING. MILOŠ ZELENKA	Vypracoval:	TOMÁŠ ČERNÝ	ING. MILOŠ ZELENKA autorizovaný inženýr pro pozemní stavby			
			tel.: +420 602 217 466 e-mail: cerny@tcloket.cz	ČKAIT: 0009313 OKRUŽNÍ 1846, 258 01 VLAŠIM			
Formát:	3xA4	Datum:	10/2019	Archivní č.:	23-208/2019		
Stupeň:	DSŘ	Část dokumentace:	SITUACE STAVBY		Měřítko:	Č.V.	Paré č.
					<b>1:250</b>	<b>C.2</b>	
Obsah:							
<b>SITUACE</b>							