

TVAR ZDI

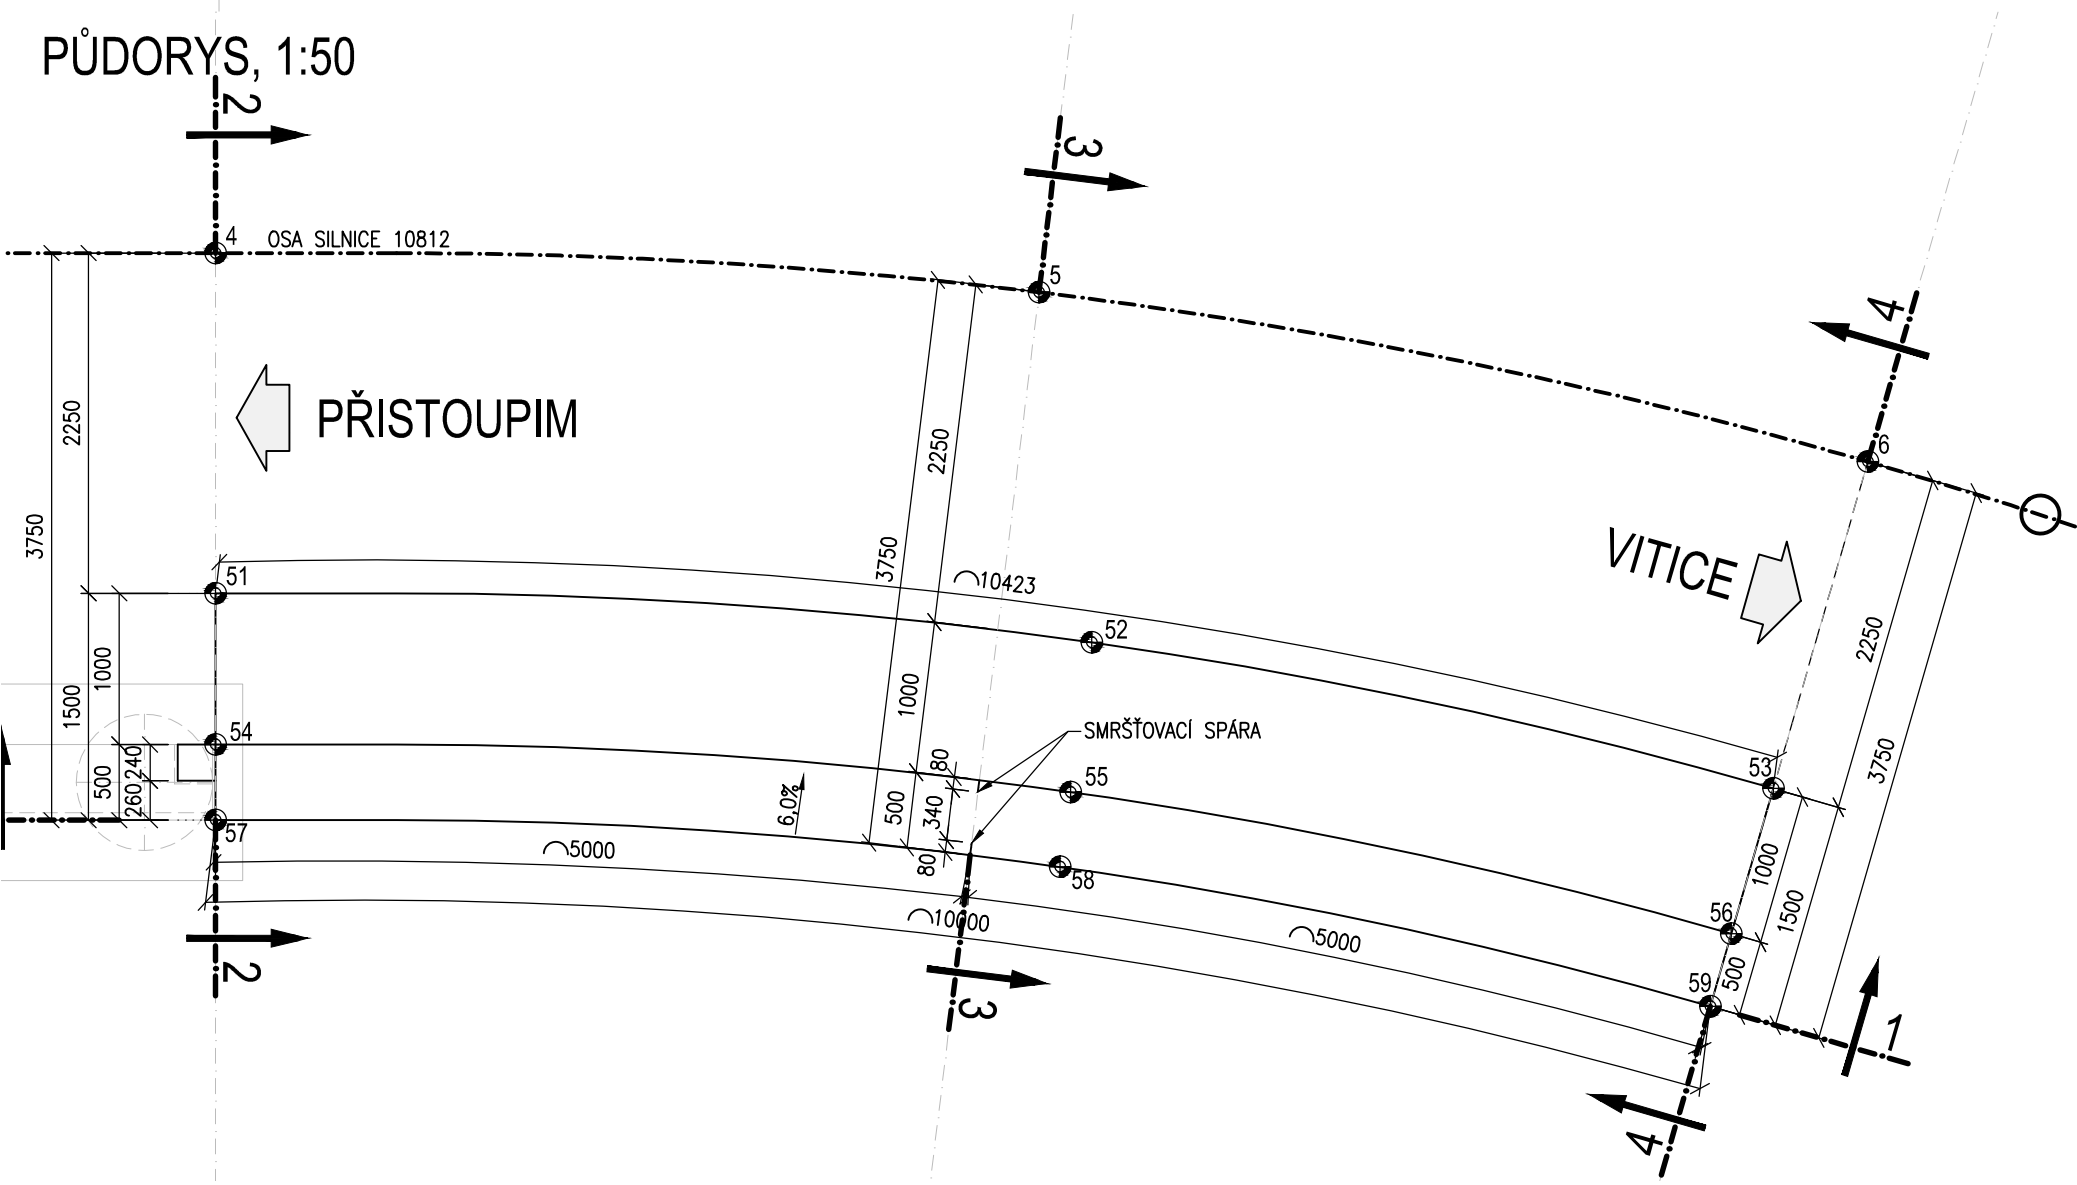
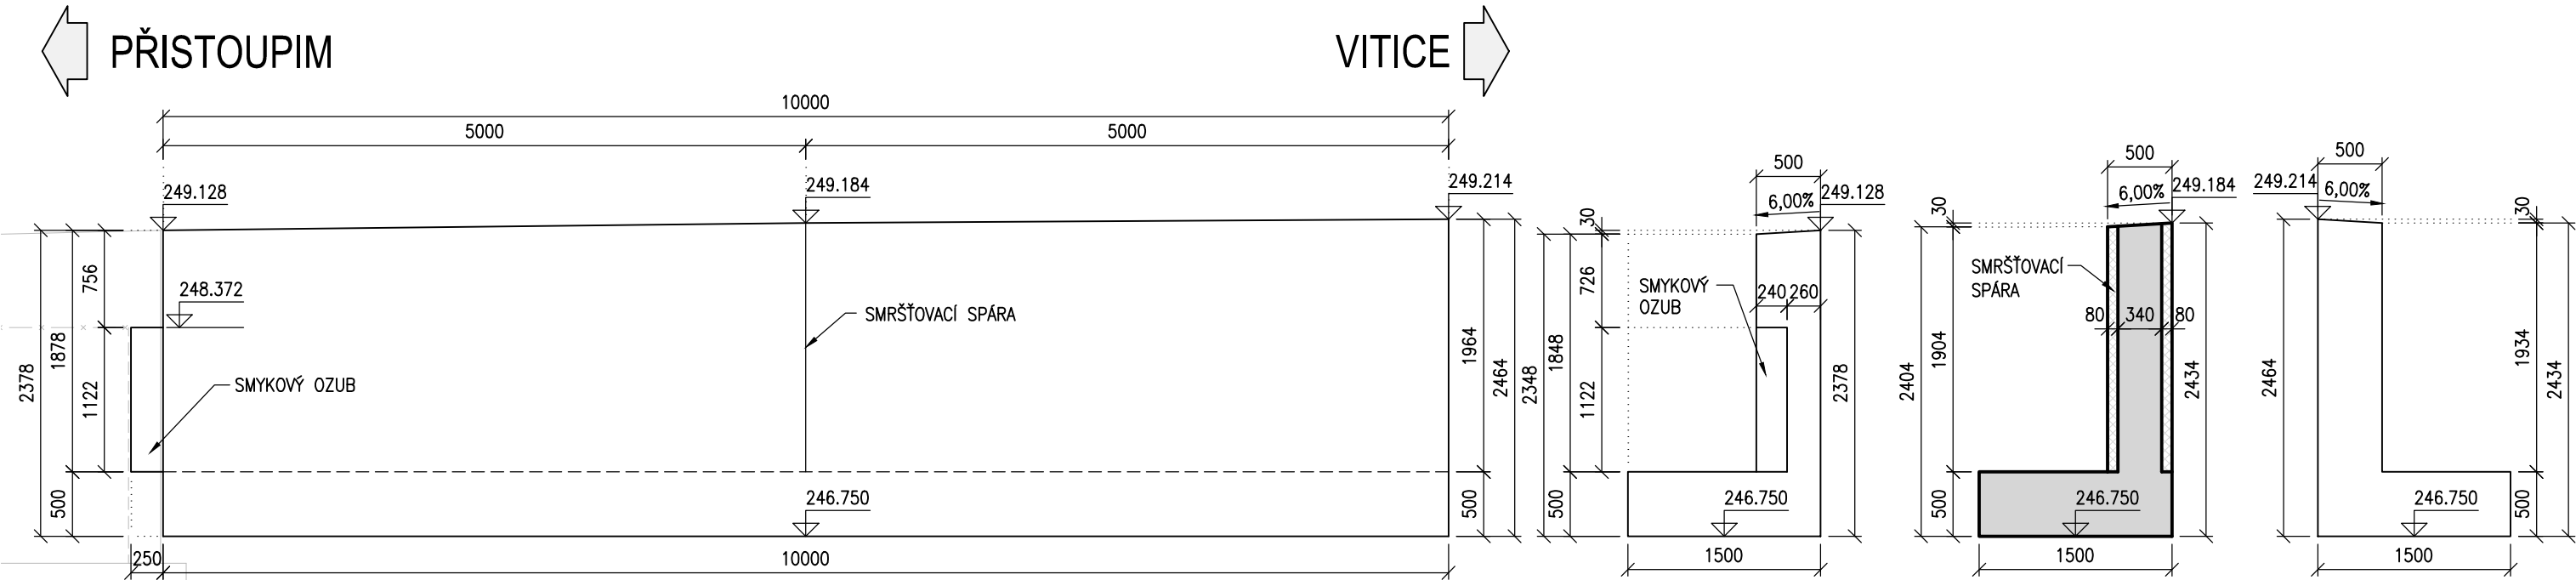
SO 201 - MOST EV. Č. 10812-1

POHLED 1-1, 1:50

POHLED 2-2, 1:50

ŘEZ 3-3, 1:50

POHLED 4-4, 1:50



BETONY:

NOSNÁ KONSTRUKCE A KŘÍDLA: C30/37 – XD1, XF2, XC3 (CZ, F.2) – CI 0,4 – Dmax 22 – S3 – MAX. PRŮSAK 20 mm PŘI ZKOUŠCE DLE ČSN EN 12 390–8

POZNÁMKY:

- 1. NENÍ-LI NA VÝKRESU UVEDENO JINAK, BUDOU HRANY PROVEDENY SE ZKOSENÍM 20/20 mm.

Souřadnicový systém S-JTSK
Výškový systém BpV

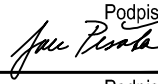

Změna:	Název změny:	Datum:	Provedl:	Podpis:

Investor: Středočeský kraj Zborovská 11 150 21 Praha 5	Objednatel: Středočeský kraj Zborovská 11 150 21 Praha 5
--	--

METROPROJEKT Praha a.s. nám. I. P. Pavlova 2/1786 120 00 Praha 2 gen. ředitel: Ing. David Krása tel.: +420 296 154 105 www.metroprojekt.cz info@metroprojekt.cz	 METROPROJEKT	Souprava číslo:
--	--	-----------------

HIP: Ing. Jan PEŠATA tel.: +420 296 154 311 Stupeň: PDPS	Podpis:  Název a účel díla: Oprava mostu ev. č. 10812-1 Most přes potok v obci Kšely
---	--

Zpracovatelský útvar: S-52 tel.: +420 296 154 330 Vedoucí útvaru: Ing. Václav KŘIVÁNEK	Název části díla: STAVEBNÍ ČÁST SO 201 - Most ev.č. 10812-1	C
--	---	----------

Odpovědný projektant: Ing. Jan PEŠATA Vypracoval: Ing. Jan PEŠATA Skart. znak: V20/2037 Počet formátů: 8xA4	Podpis:  Podpis:  Datum: 02/2016 Měřítka: 1:50	Název přílohy: TVAR ZDI	Změna: Číslo příl.: 009
--	---	-----------------------------------	--

ÍČD: 15 6586 002 00 02 01