

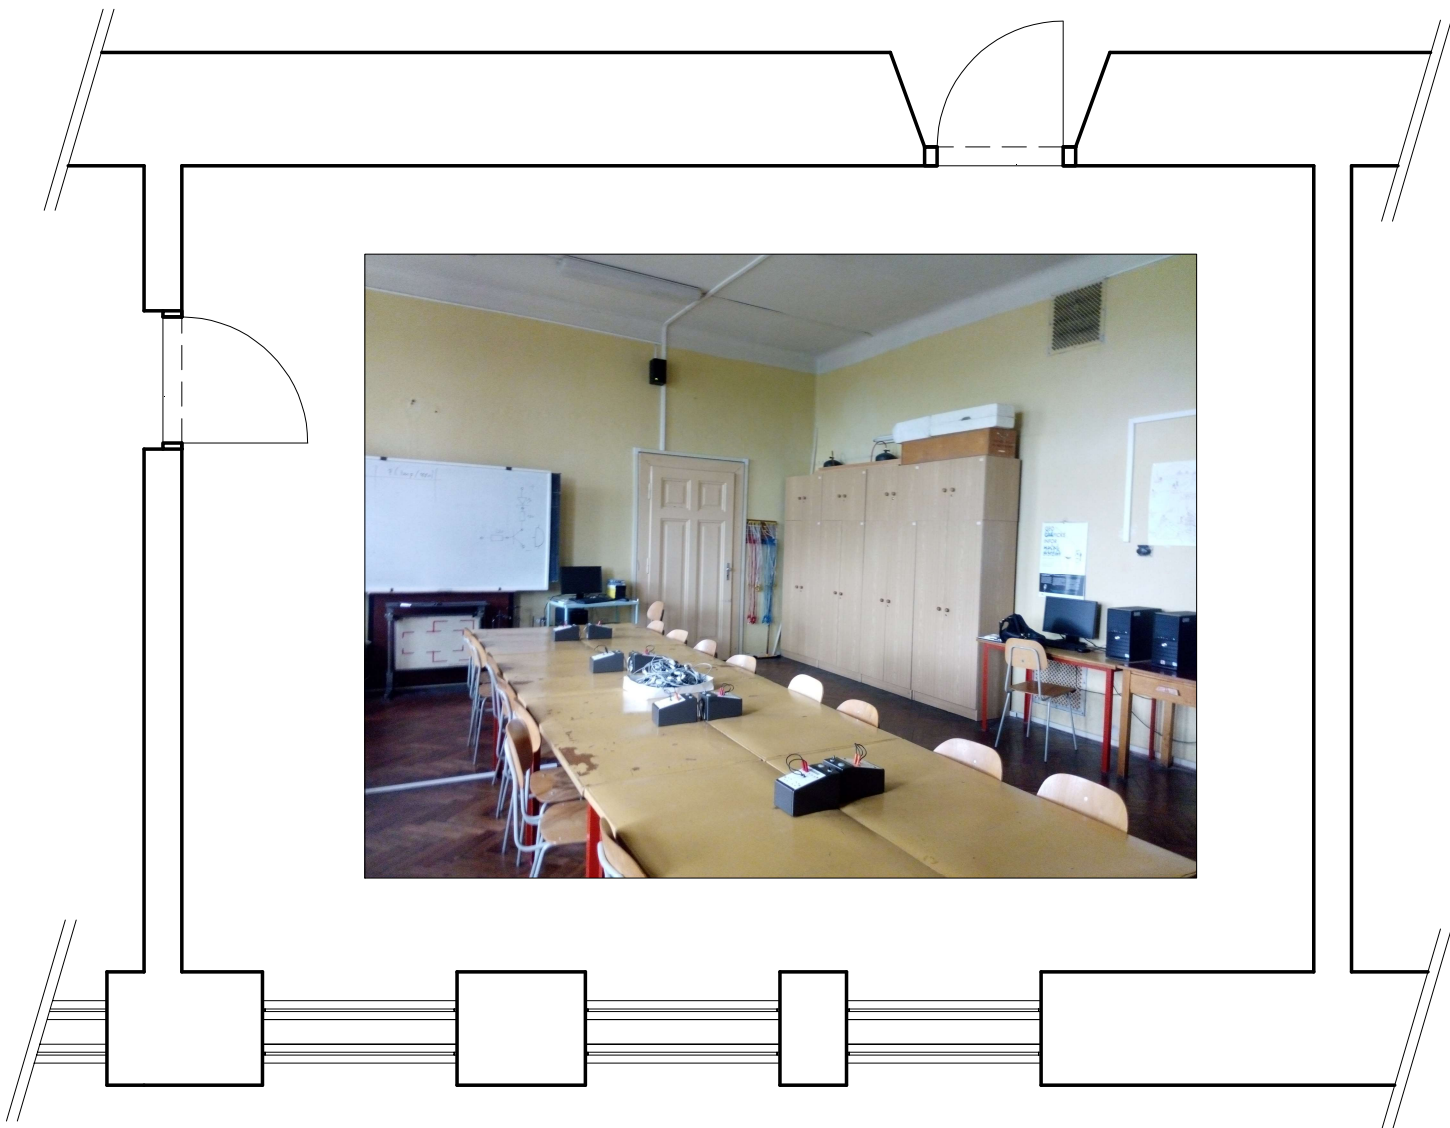


Stávající

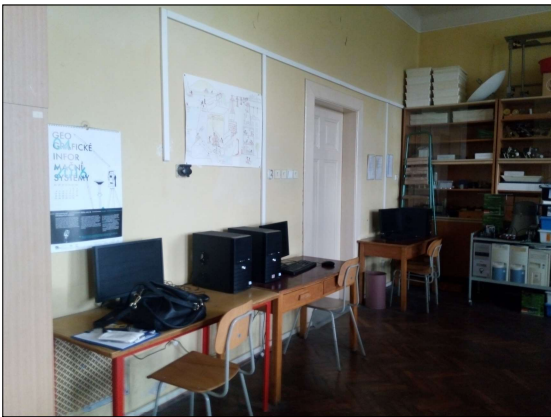

Nový

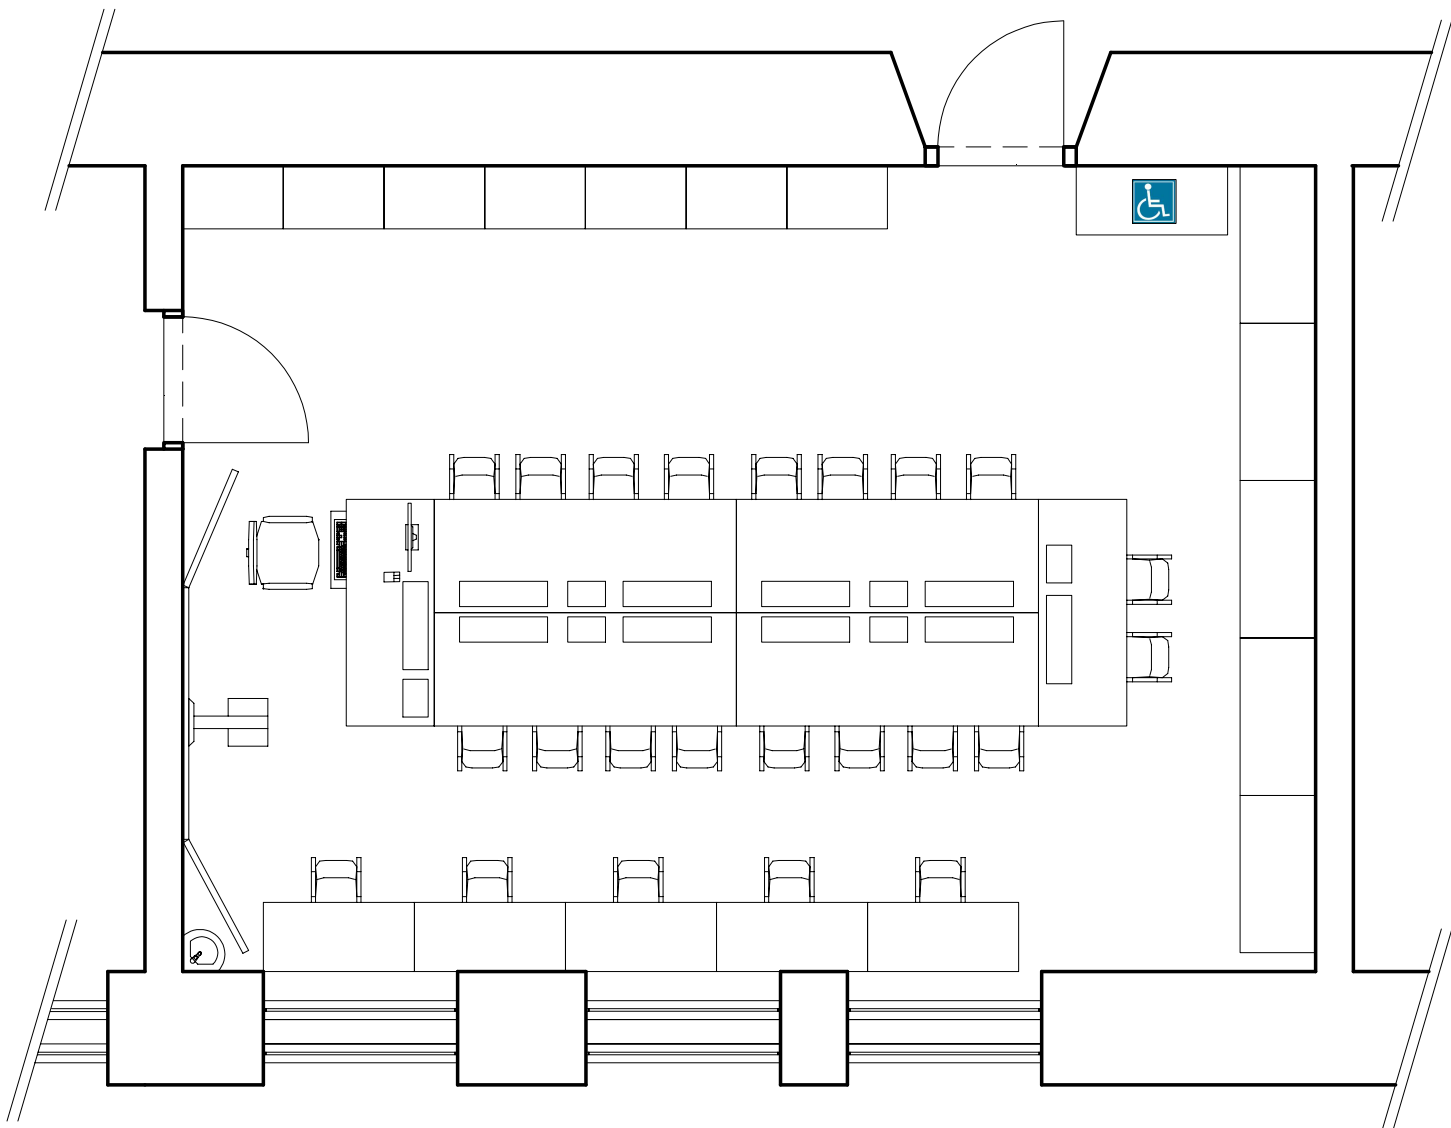

Podrobná specifikace v technické zprávě.

VYPRACOVAL: Jana Kubištová		ODPOVĚDNÝ PROJEKTANT: ING. J. Šaroun		LAB CZ LAB CZ s.r.o. <small>Průmyslová 1200, 500 02 Hradec Králové, email: info@projektynaucebny.cz, tel. 739653983 IČ 27483177</small>	
INVESTOR	Gymnázium J. S. Machara, Brandýs nad Labem-Stará Boleslav, Královická 668	DATUM		ŘÍJEN 2017	
		MĚŘÍTKO			
		FORMÁT		A3	
		STUPEŇ		DPS	
		Č. VÝKR.		D.1.1.b.11	
OBSAH	Půdorys 2.NP - stavební úpravy				