


PŮDORYS 2.NP

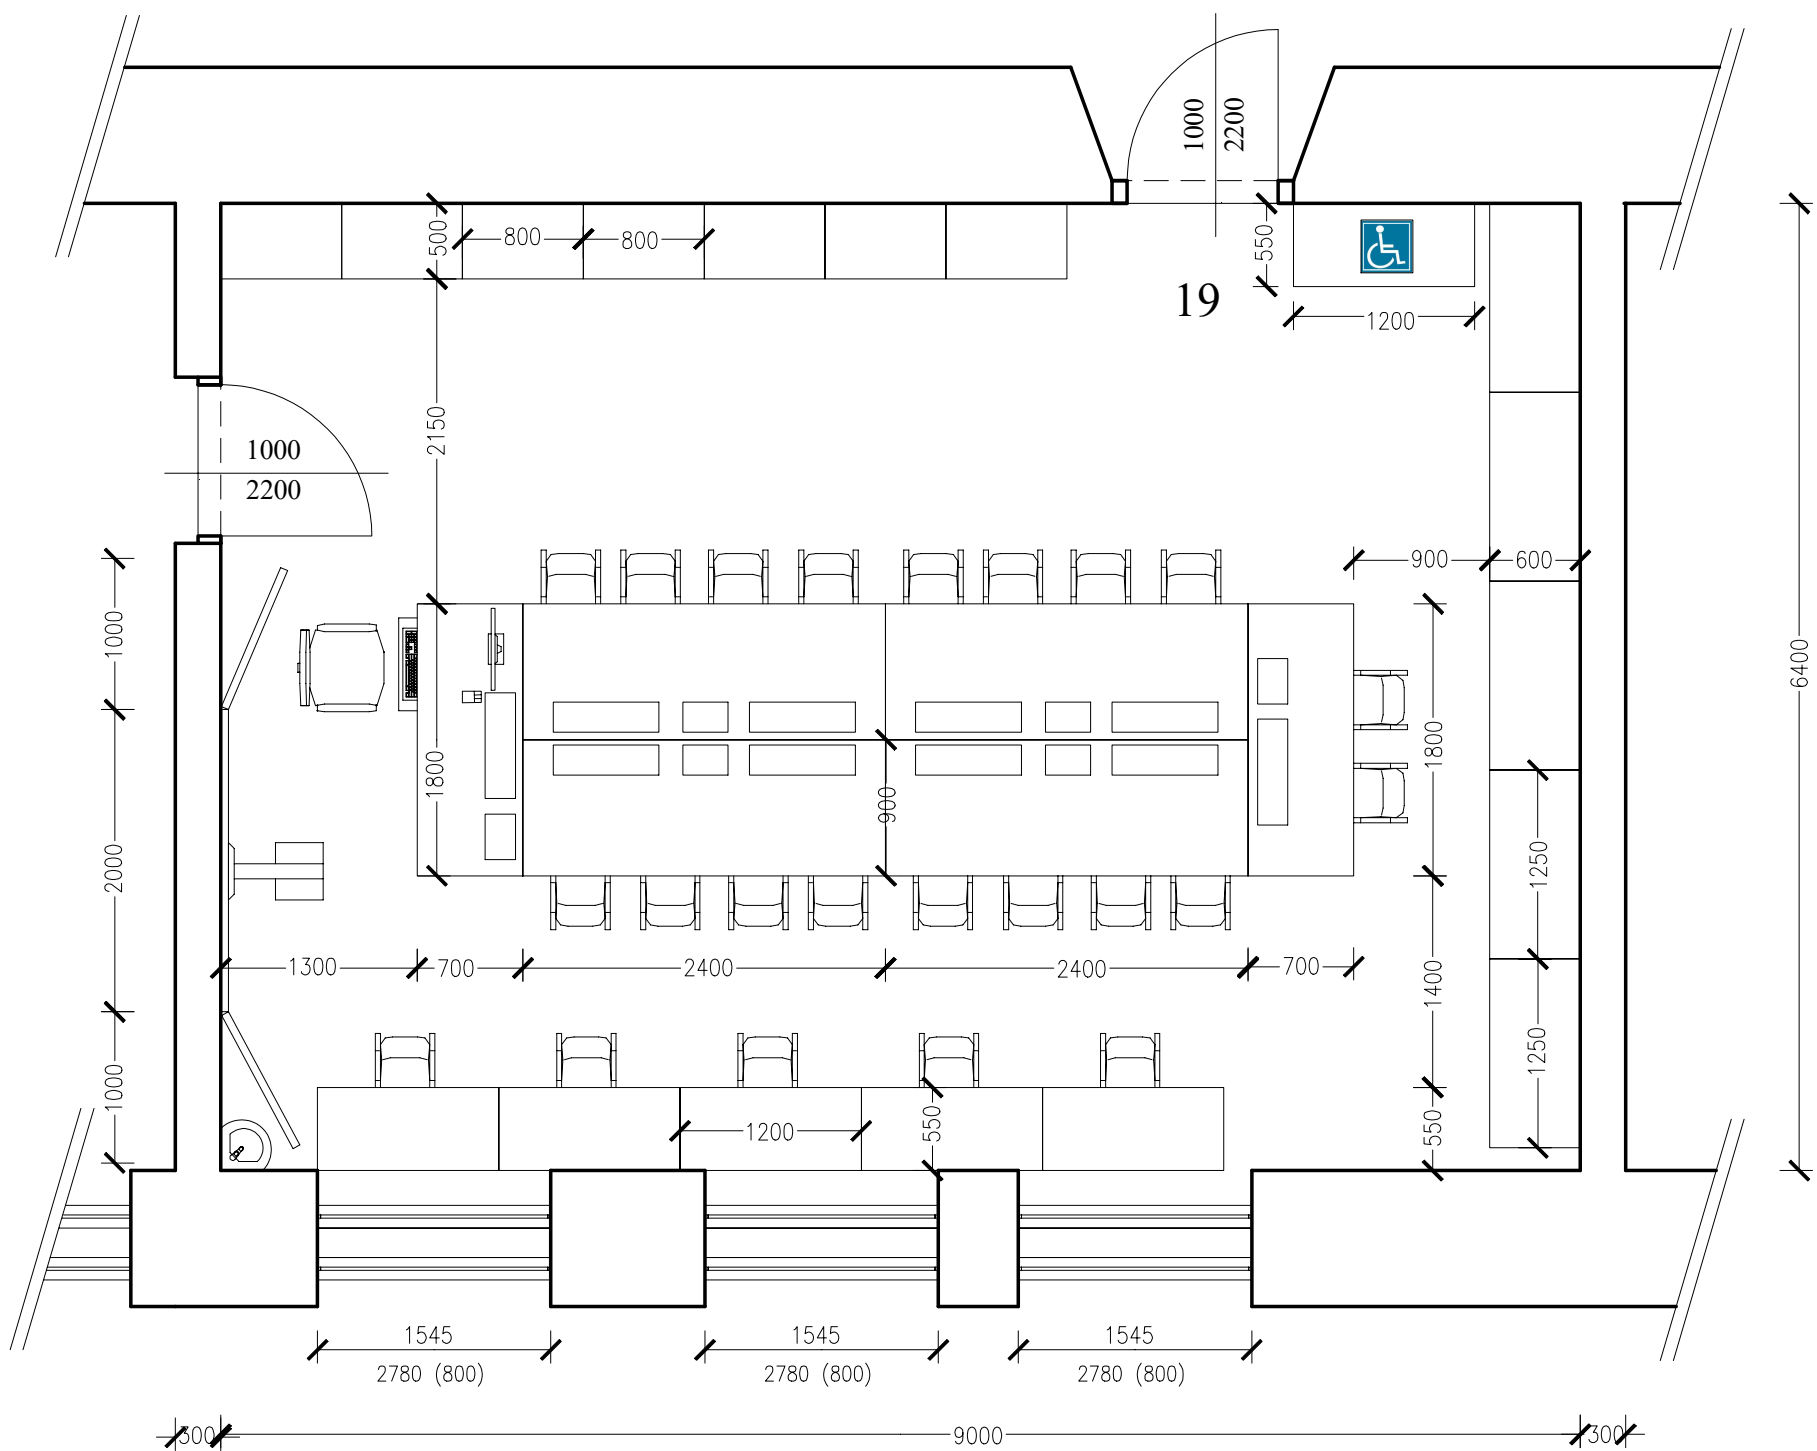

LEGENDA MÍSTNOSTÍ

Č. MÍSTN.	NÁZEV	PLOCHA	VÝŠKA
19	Odborná laboratoř fyziky	58,67 m2	3820 mm

VYPRACOVAL: Jana Kubištová		ODPOVĚDNÝ PROJEKTANT: ING. J. Šaroun	
INVESTOR	Gymnázium J. S. Machara, Brandýs nad Labem-Stará Boleslav, Královická 668	<div>LAB CZ LAB CZ s.r.o.</div> <div><small>Průmyslová 1200, 500 02 Hradec Králové, email: info@projektnaucebny.cz, tel. 739653983 IČ 27483177</small></div>	
		DATUM	ŘÍJEN 2017
KRAJ	Středočeský	MĚŘÍTKO	1:50
OBJEKT	Gymnázium J. S. Machara, Brandýs nad Labem-Stará Boleslav, Královická 668	FORMÁT	A3
NÁZEV AKCE	Modernizace a rekonstrukce odborné laboratoře fyziky	STUPEŇ	DPS
OBSAH	Půdorys 2.NP - nový stav	Č. VÝKR.	D.1.1.b.9