


č.17

č.18

č.19

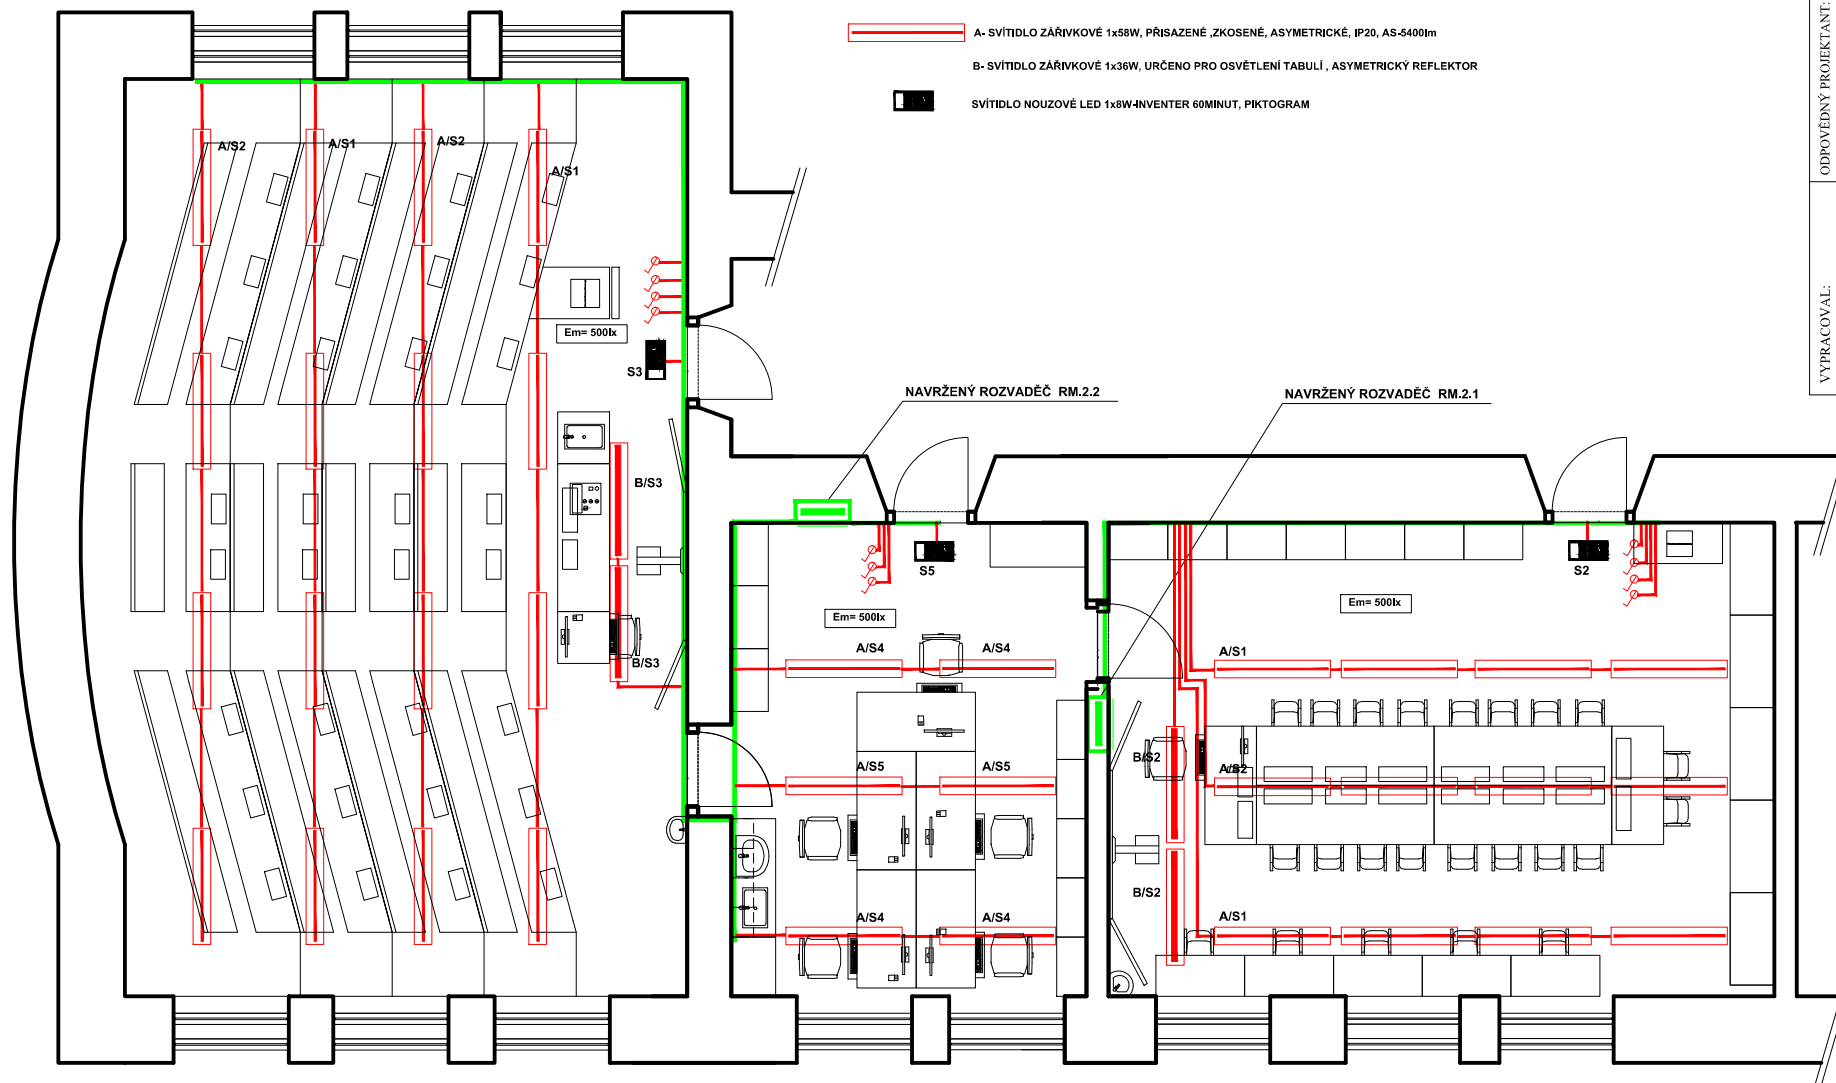

VYPRACOVAL:		ODPOVĚDNÝ PROJEKTANT:		LAB CZ s.r.o. Příkopářská 1309, 00 013 Hradec Králové, email: info@projezdymachy.cz, tel: 739653983 IČ: 23483177
JAROSLAV PIŠTORA		JAROSLAV PIŠTORA		
INVESTOR		Gymnázium J.S.Machana, Branýš nad Labem-Stara Boleslav, Královická 668		
INVESTOR				
KRAJ	Středočeský		DATUM	PROSINEC 2017
OBJEKT		Gymnázium J.S.Machana, Branýš nad Labem-Stara Boleslav, Královická 668	MĚŘÍTKO	
NÁZEV AKCE	Modernizace a rekonstrukce Podlažnic na fyziky č.17, příprava fyziky č.18, Laborator fyziky č.19		FORMÁT	4xA4
	Příloha 2, NP		STUPEŇ	DPS
				D.1.1.5.2