


PŮDORYS 2. NP

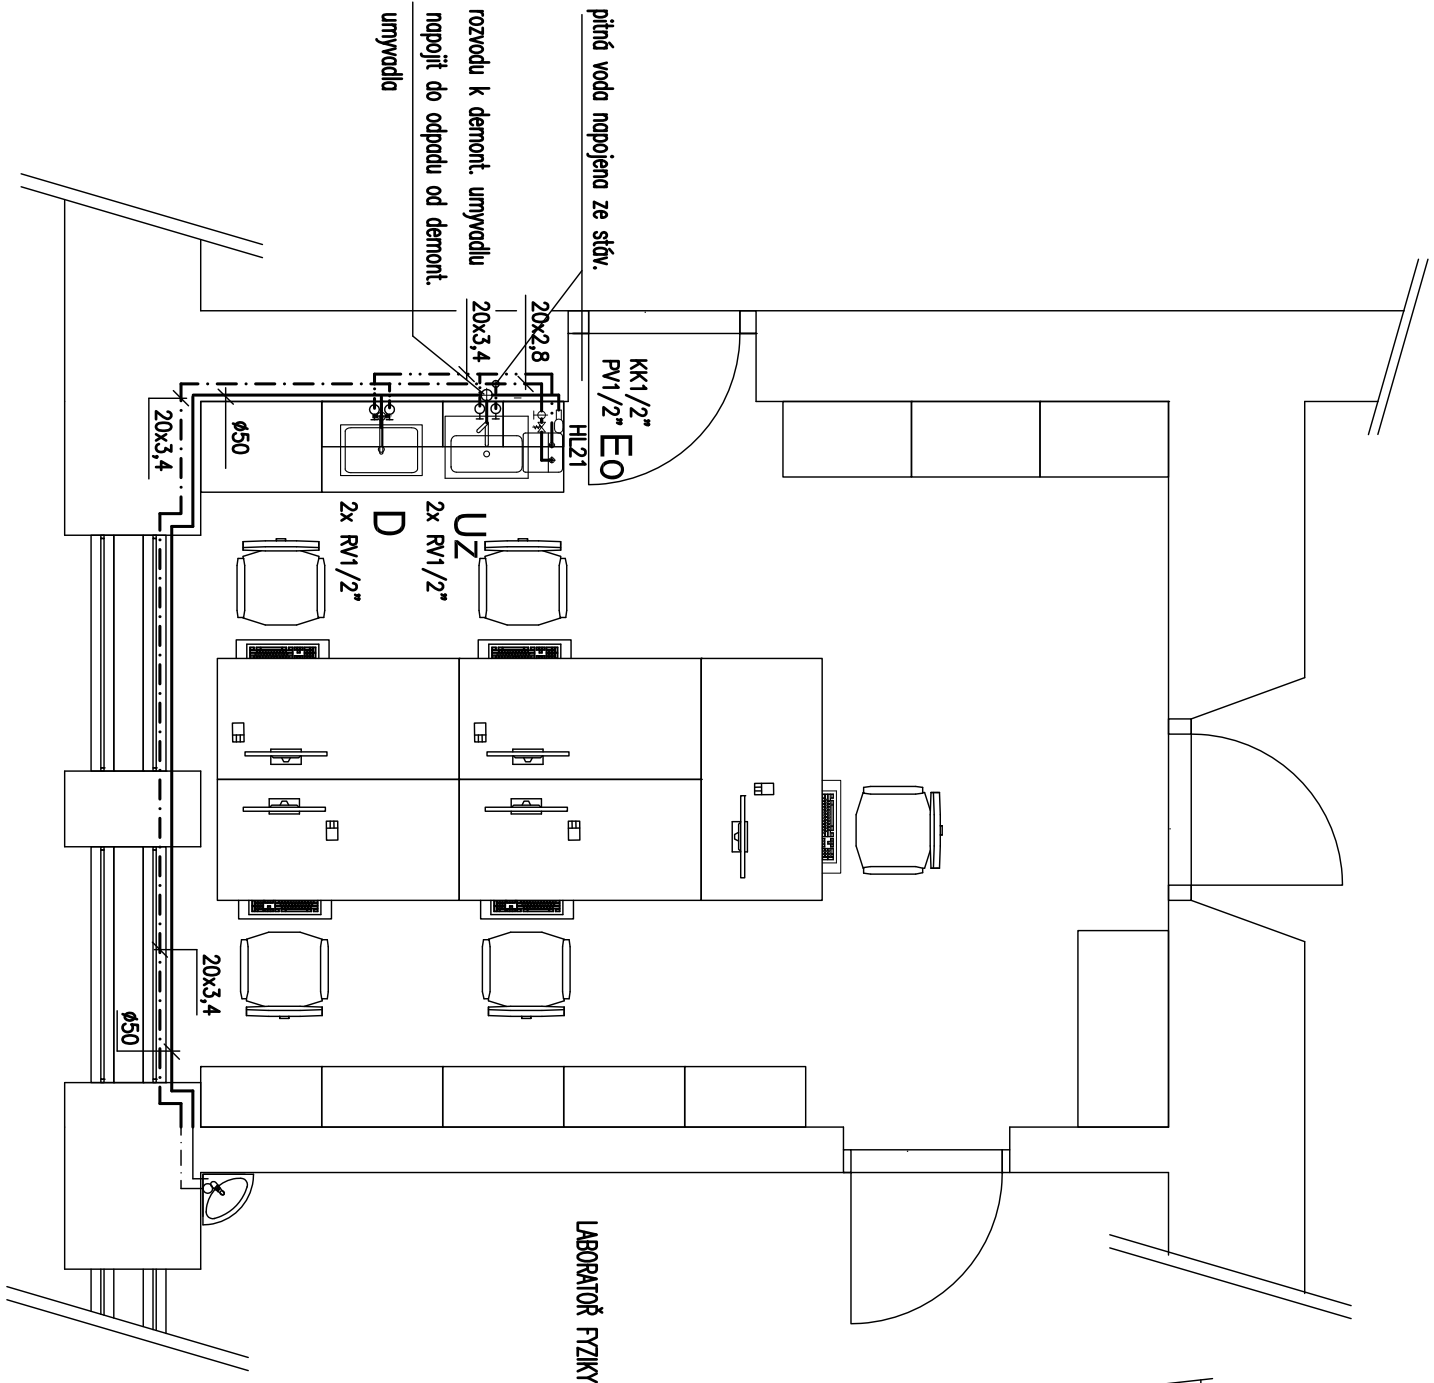


LEGENDA ZAŘÍZENÍ

EO ELEKTRICKÝ ZÁSOBNIKOVÝ OHŘÍVAČ 5 l, 2,0 kW, 230 V, 10 A-ZAPojENÍ TLAKOVÉ


LEGENDA ZAŘÍZENÍ - SOUČÁST LAB. NÁBYTKU

D DŘEZ POLYPROPYLENOVÝ S POLYPROPYLEN. ZAPACHOVOU UZÁVĚRKOU, SMĚŠOVACÍ BATERIE STOLÁNKOVÁ PÁKOVÁ G1/2", 2x RV 1/2"

Uz UMÝVADLO KERAMICKÉ ZAPUSTNÉ DO DESKY 500 mm SE ZAPACHOVOU UZÁVĚRKOU
SMĚŠOVACÍ STOLÁNKOVÁ BATERIE G 1/2", 2x ROHOVÝ VENTIL G 1/2"

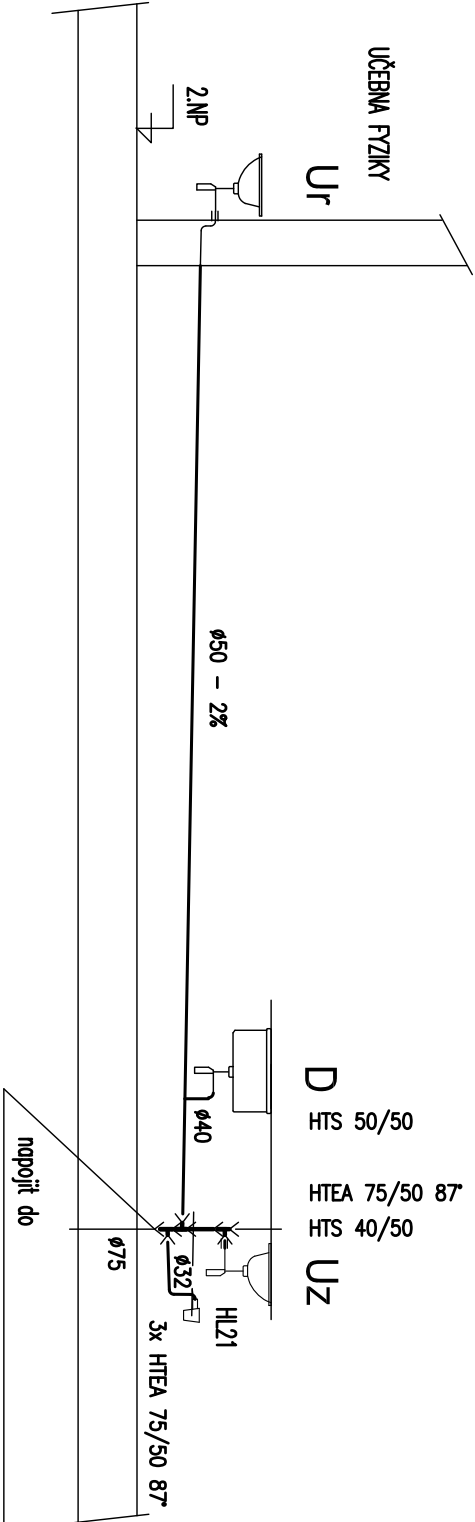

ŘEZ KANALIZACE

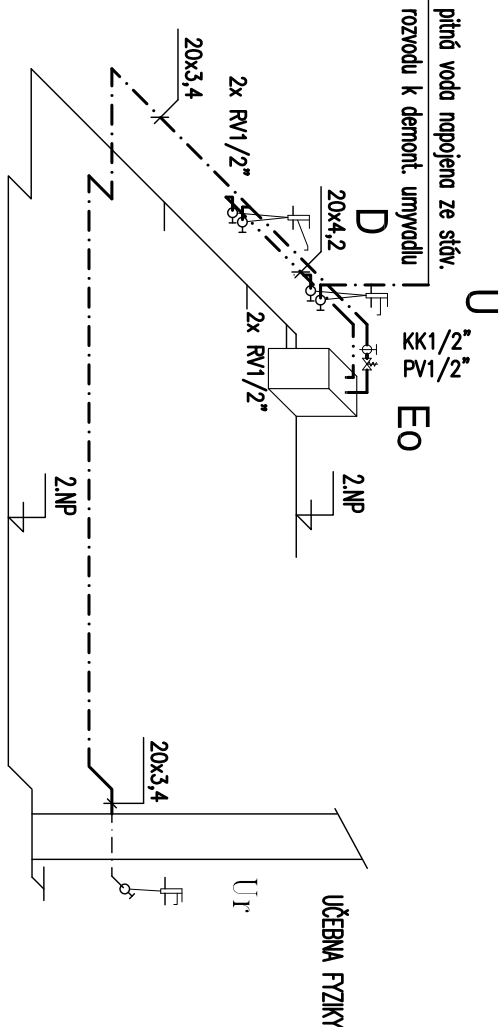

LEGENDA POTRUBÍ

KANALIZACE-PŘÍPOJOVACÍ POTRUBÍ Z TRUBEK PPs HT-systém

VODOVOD - ROZVOD PITNÉ VODY Z PP-TRUBEK PN16

VODOVOD - ROZVOD TEPLÉ UŽITKOVÉ VODY Z PP-TRUBEK PN20

NAVRHL	VYPRACOVAL	KONTROLOVAL	STEBAU s.r.o.	
JANA POSPÍŠILOVÁ		ING. J. ŠAROUN	středisko projekce jižní 870, 500 03 HRADEC KRÁLOVÉ CZ e-mail: stebau.projekce@nsc.cz tel.: 606796946, fax.: 495408904	
KRAJ	STŘEDOČESKÝ	ÚJ BRANDÝS nad LABEM		
INVESTOR	Gymnázium J. S. Machara, Brandýs n.Labem, Královická 668		DATUM	LISTOPAD 2017
STAVBA	MODERNIZACE PŘÍPRAVNY FYZIKY		STUPEŇ	DSP
			ZAK.Č.	
OBJEKT	GYMNÁZIUM J. S. MACHARA, BRANDÝS nad LABEM - STARÁ BOLESLAV, KRÁLOVICKÁ 668		POČET A4	MĚŘITKO 1:50
OBSAH VÝKR.	ZDRAVOTNĚ TECHNICKÉ INSTALACE Půdorys 2. NP, Řez kanalizace, Axonometrie vodovodu		Č.VÝKR.	D.1.4.b.3