




PŮDORYS 1. NP

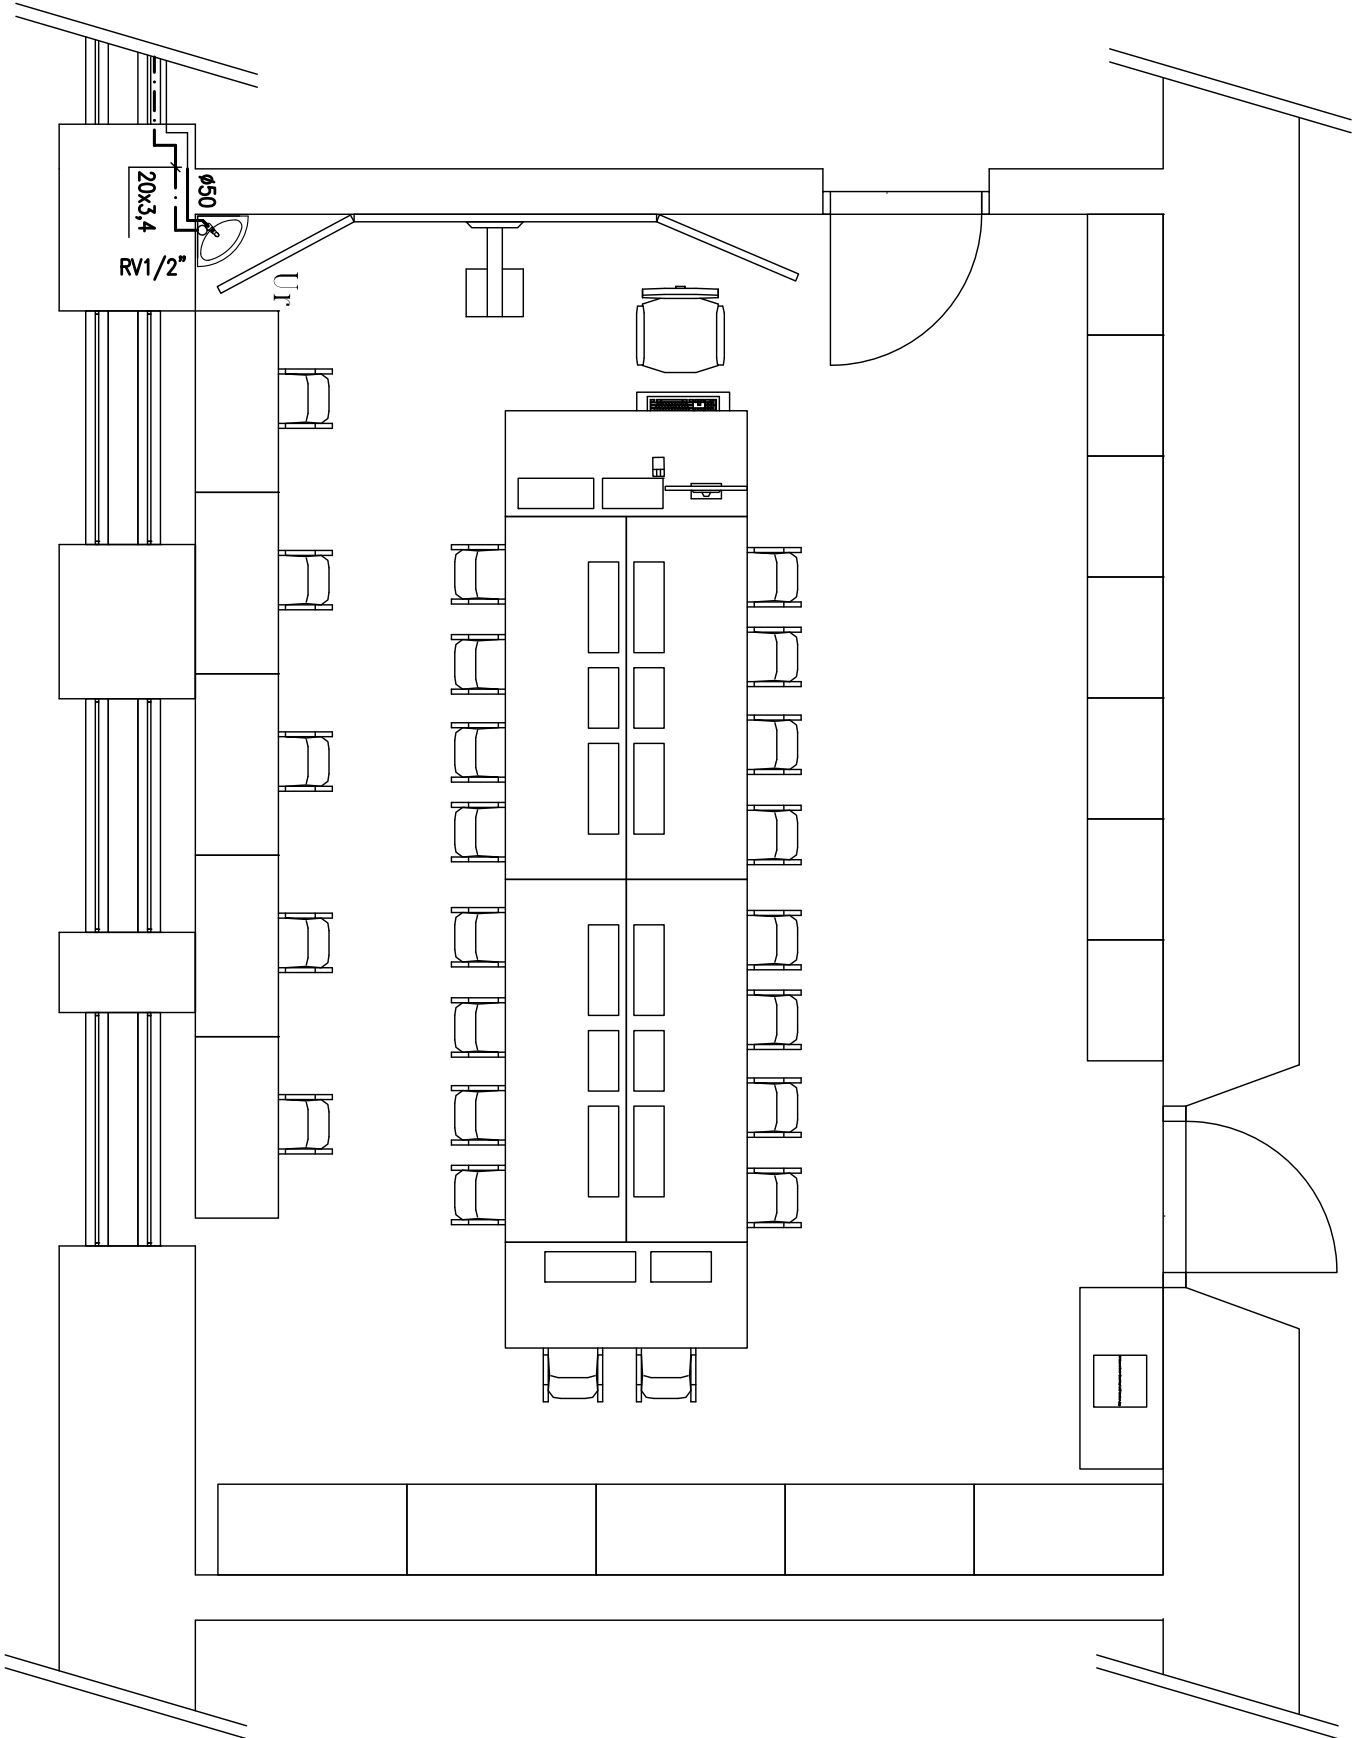

ŘEZ KANALIZACE

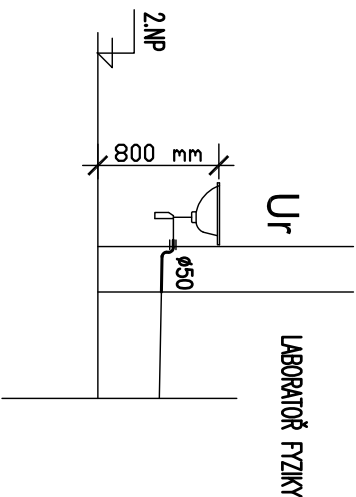

AXONOMETRIE VODOVODU

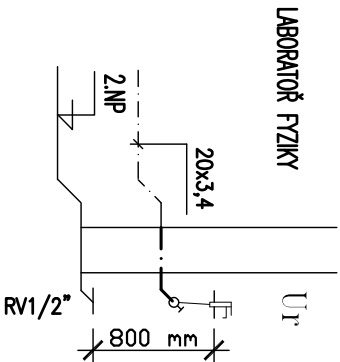

LEGENDA POTRUBÍ

- KANALIZACE – PŘÍPOJOVACÍ POTRUBÍ Z TRUBEK PPs HT – systém
- VODOVOD – ROZVOD PITNÉ VODY Z PP- TRUBEK PN16

LEGENDA ZAŘÍZENÍ

Ur UMÝTKO ROHOVÉ STĚNOVÉ KERAMICKÉ 450mm SE ZÁPACHOVOU UZÁVĚRKOU, STOLANKOVÁ BATERIE PÁKOVÁ NA JEDNU VODU G 1/2", RV 1/2"

NAVRHL	VYPRACOVAL	KONTROLOVAL	<div>STEBAU s.r.o. středisko projekce ul.čt. 870, 500 03 HRADEC KRÁLOVÉ CZ e-mail: stebau.projekce@hsc.cz tel.: 606796946, fax.: 495408904</div>
JANA POSPÍŠILOVÁ		ING. J. ŠAROUN	
KRAJ STŘEDOČESKÝ	OÚ	BRANDÝS nad LABEM	
INVESTOR	Gymnázium J. S. Machara, Brandýs n.Labem, Královická 668		
STAVBA	MODERNIZACE LABORATOŘE FYZIKY		
OBJEKT	GYMNÁZIUM J. S. MACHARA, BRANDÝS nad LABEM -STARÁ BOLESLAV, KRÁLOVICKÁ 668		
OBSAH VÝKR.	ZDRAVOTNĚ TECHNICKÉ INSTALACE Půdorys 1. NP, Řezy kanalizace, Axonometrie vodovodu		