



PŮDORYS 2.NP

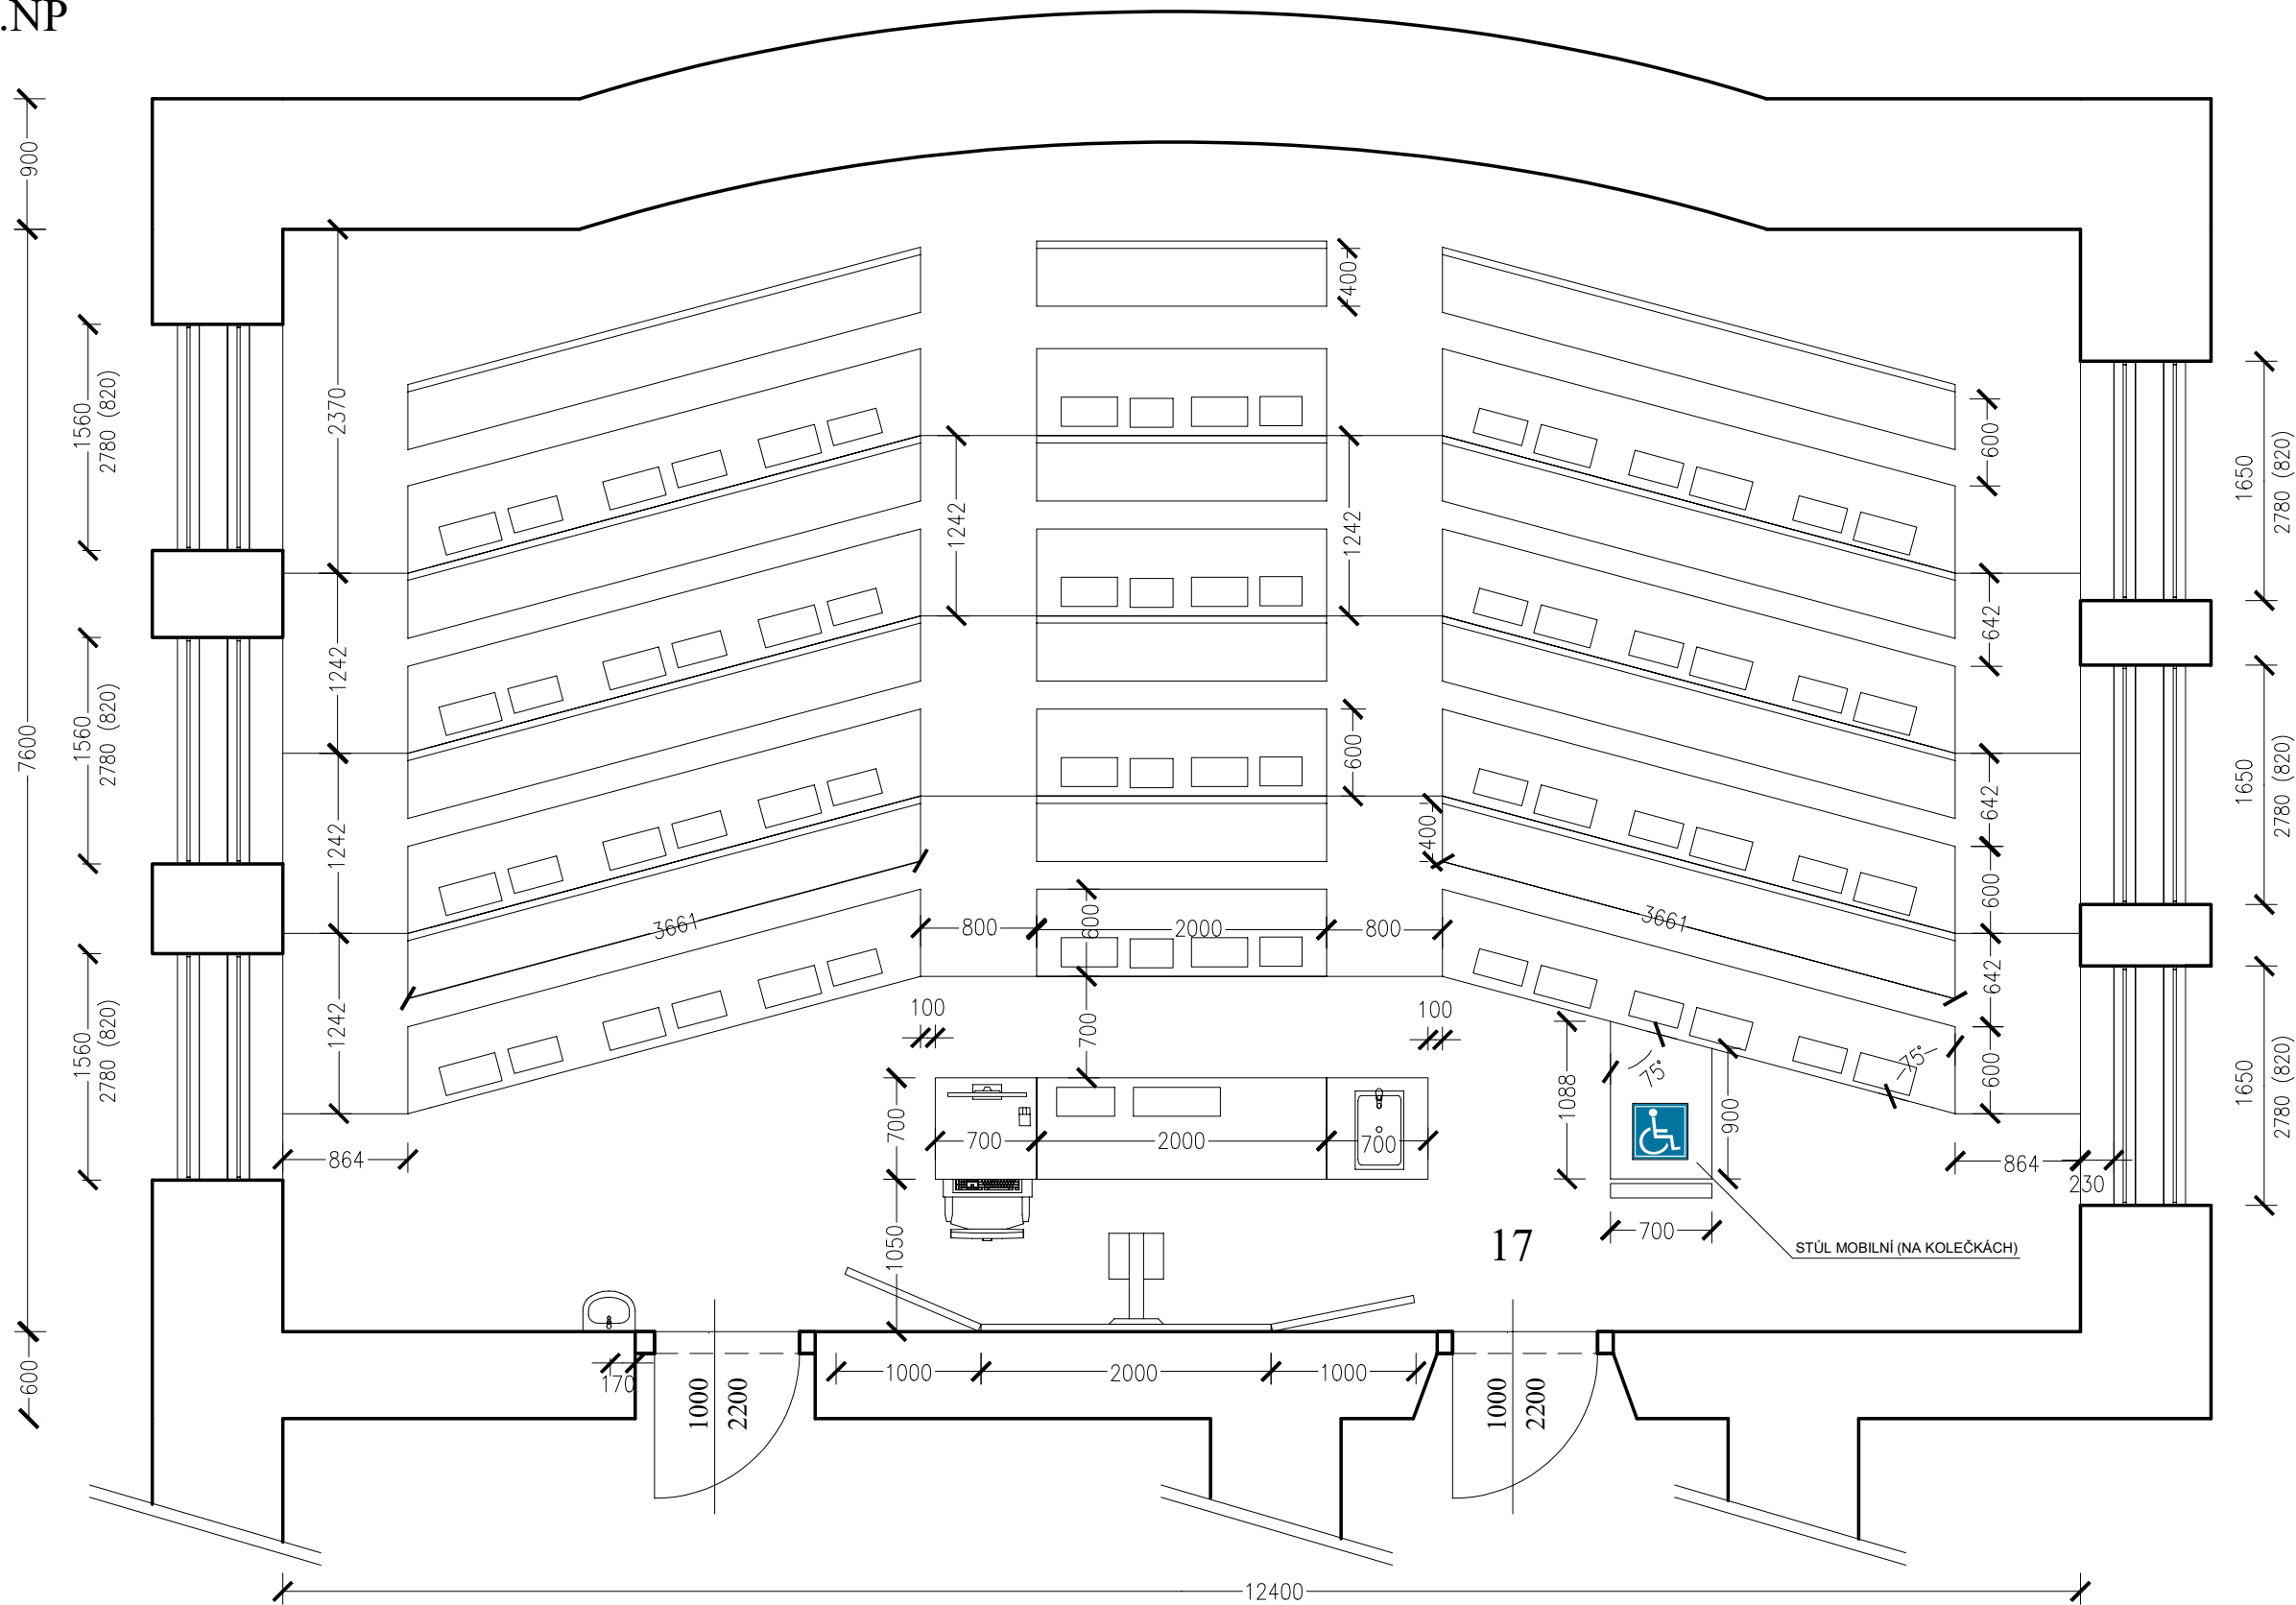

LEGENDA MÍSTNOSTÍ

Č. MÍSTN.	NÁZEV	PLOCHA	VÝŠKA
17	Odborná učebna fyziky	98,57 m2	3545, 3745, 4070 mm

VYPRACOVAL: Jana Kubištová		ODPOVĚDNÝ PROJEKTANT: ING. J. Šaroun		<div> LAB CZ s.r.o.</div> <div>Průmyslová 1200, 500 02 Hradec Králové email: info@projektyнауcebnny.cz, tel. 739653983 IČ 27483177</div>
INVESTOR	Gymnázium J. S. Machara, Brandýs nad Labem-Stará Boleslav, Královická 668	DATUM	ŘÍJEN 2017	
		MĚŘÍTKO	1:50	
KRAJ	Středočeský	FORMÁT	A3	
OBJEKT	Gymnázium J. S. Machara, Brandýs nad Labem-Stará Boleslav, Královická 668	STUPEŇ	DPS	
NÁZEV AKCE	Modernizace a rekonstrukce odborné učebny fyziky	Č. VÝKR.	D.1.1.b.1	
OBSAH	Půdorys 2.NP - nový stav			