

POSLUCHÁRNA FYZIKY


č.17

PŘÍPRAVNÁ FYZIKY

č.18

LABORATOŘ FYZIKY

č.19

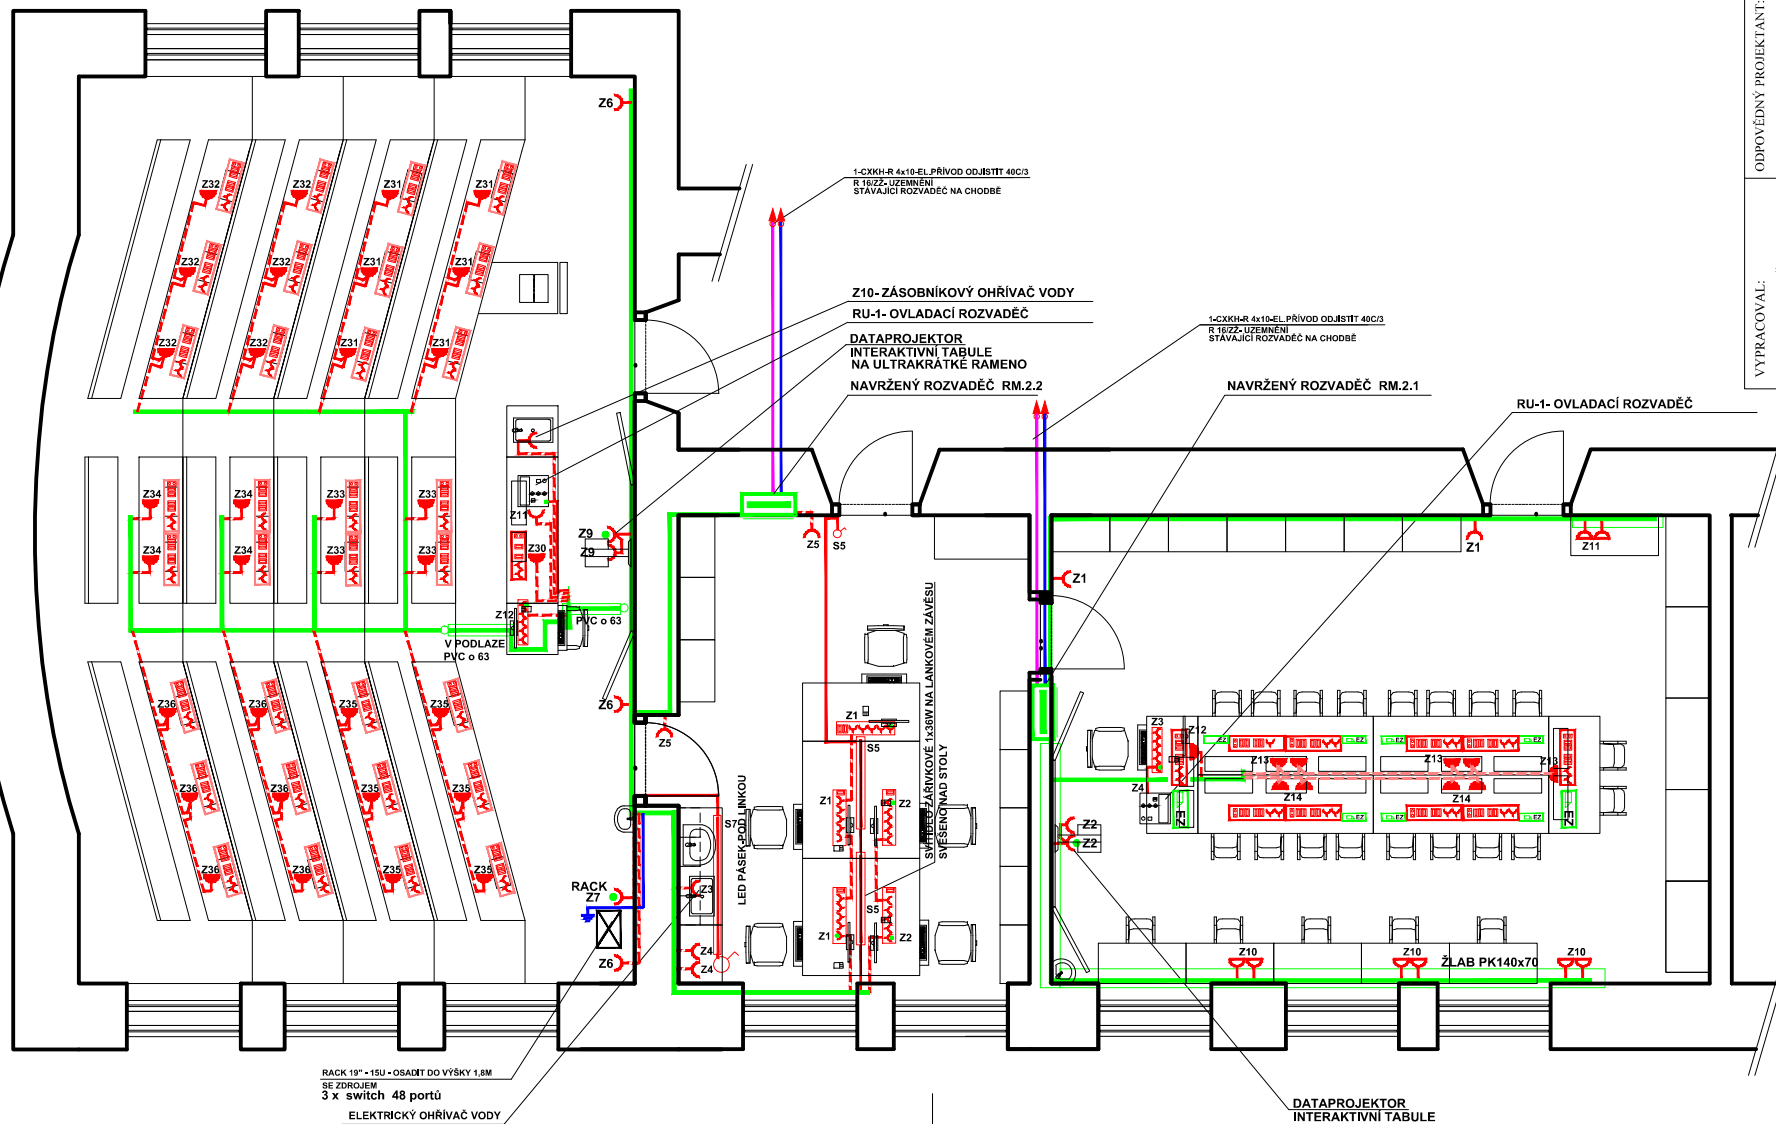

VYPRACOVAL:	ODPOVĚDNÝ PROJEKTANT:	LAB CZ s.r.o.			
		Příspěvková organizace Gymnázium J.S. Machana, Brandýs nad Labem-Smard Bolešlav, Královická 668 251 01 Brandýs nad Labem IČ: 254831771			
INVESTOR	JAROSLAV PÍŠTORA	DATUM	PROSINEC 2017	MĚRÍTKO	
KRAJ	Středočeský	FORMÁT	4xA4	STUPĚŇ	DPS
OBJEKT	Gymnázium J.S. Machana, Brandýs nad Labem-Smard Bolešlav, Královická 668	Č. VÝKR.	D.1.1.b.3		
NAZEV AKCE	Modernizace a rekonstrukce Posluchárna fyziky č.17, Přípravná fyziky č.18, Laboratoř fyziky č.19				
OBSAH	Podrobný 2-NP INSTALACE NN				