



PŘÍČNÝ ŘEZ ODPŮČÍVKOU

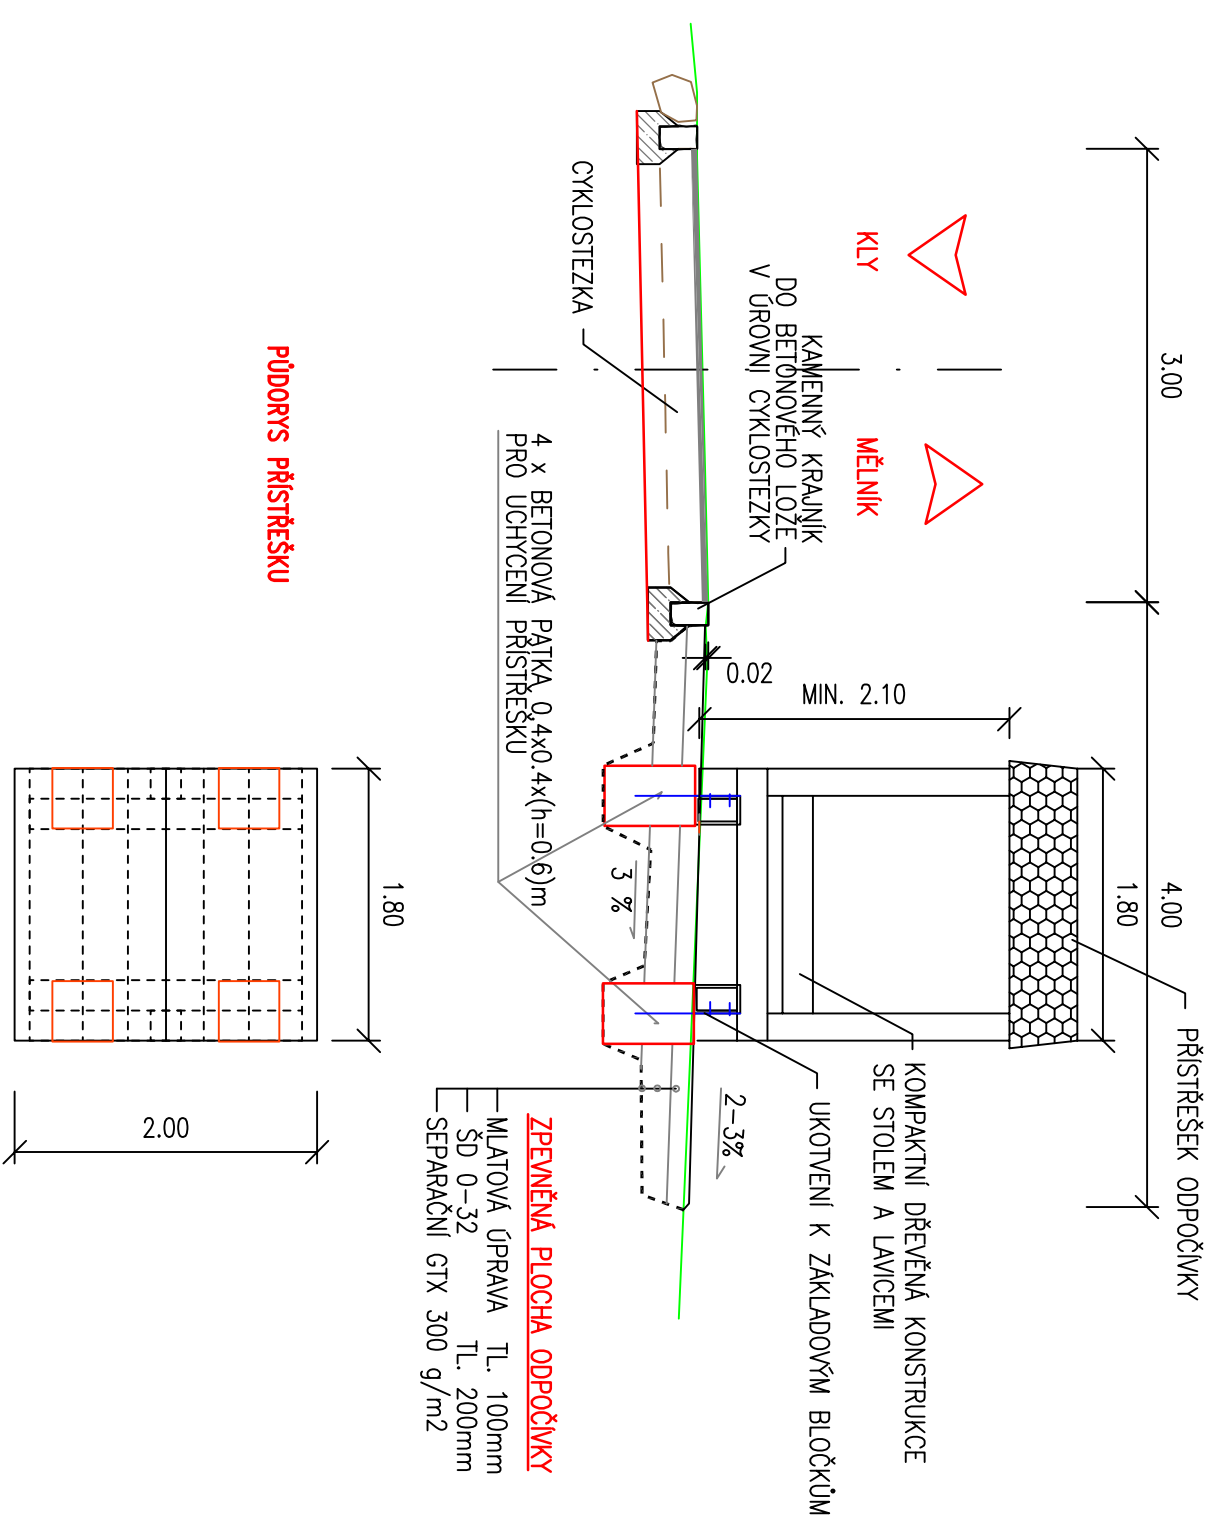

VZOROVÝ PŘÍČNÝ ŘEZ

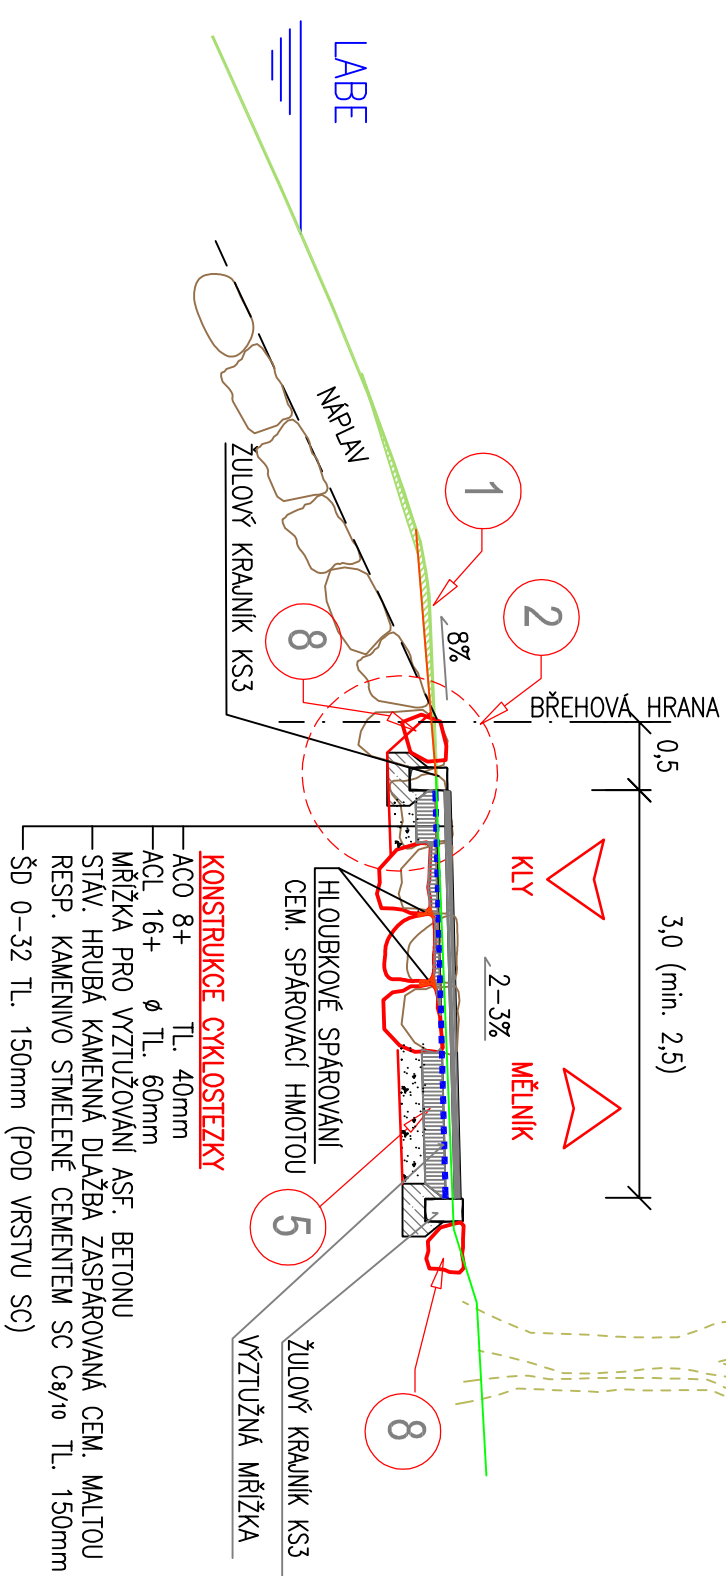

POZNÁMKA :
VRSTVA BETONU BUDE NAŘEŽÁNA PŘÍČNĚ PO 4 m PRO VYTVOŘENÍ MENŠÍCH SMRŠŤOVACÍCH CELKŮ
POD VRSTVU ACL 16+ PROVĚST INFILTRAČNÍ POSTŘÍK 1.0 kg/m² ČSN 73 6129
POD VRSTVU ACO 8+ PROVĚST POSTŘÍK SPOJOVACÍ 0.4 kg/m² ČSN 73 6129

POSTUP VÝSTAVBY:

1. Odstranění seřiznutí hlinitých náplavů
2. Lokalizace a vytýčení břehové čáry, rozebrání dlažby v oblasti za břeh. hranou (cca 0,5m)
3. Příprava a vyrovnání dlažby navigace (válec s vibrací, případně ruční předláždění)
4. Osazení kamených krajníků KS3 (0,12/0,20) do bet. lože s opěrou
5. Provedení podkladů/vyrovnávací vrstvy SC v tl. 0,15-0,2 m (na ŠD 0-32 tl. 0,15 m)
6. Instalace a ukořtení-vlepení dvousóse výztužné mřížky (PES-SBR, tah. pevnost min. 50 kN)
7. Uložení a zhutnění ložní vrstvy a krytu: ACL 16+ a ACO 8+ s modif. asf. pojivý
8. Dodláždění vnější krajnice lomovým kamenem (s využitím původního kamene -bod 2)