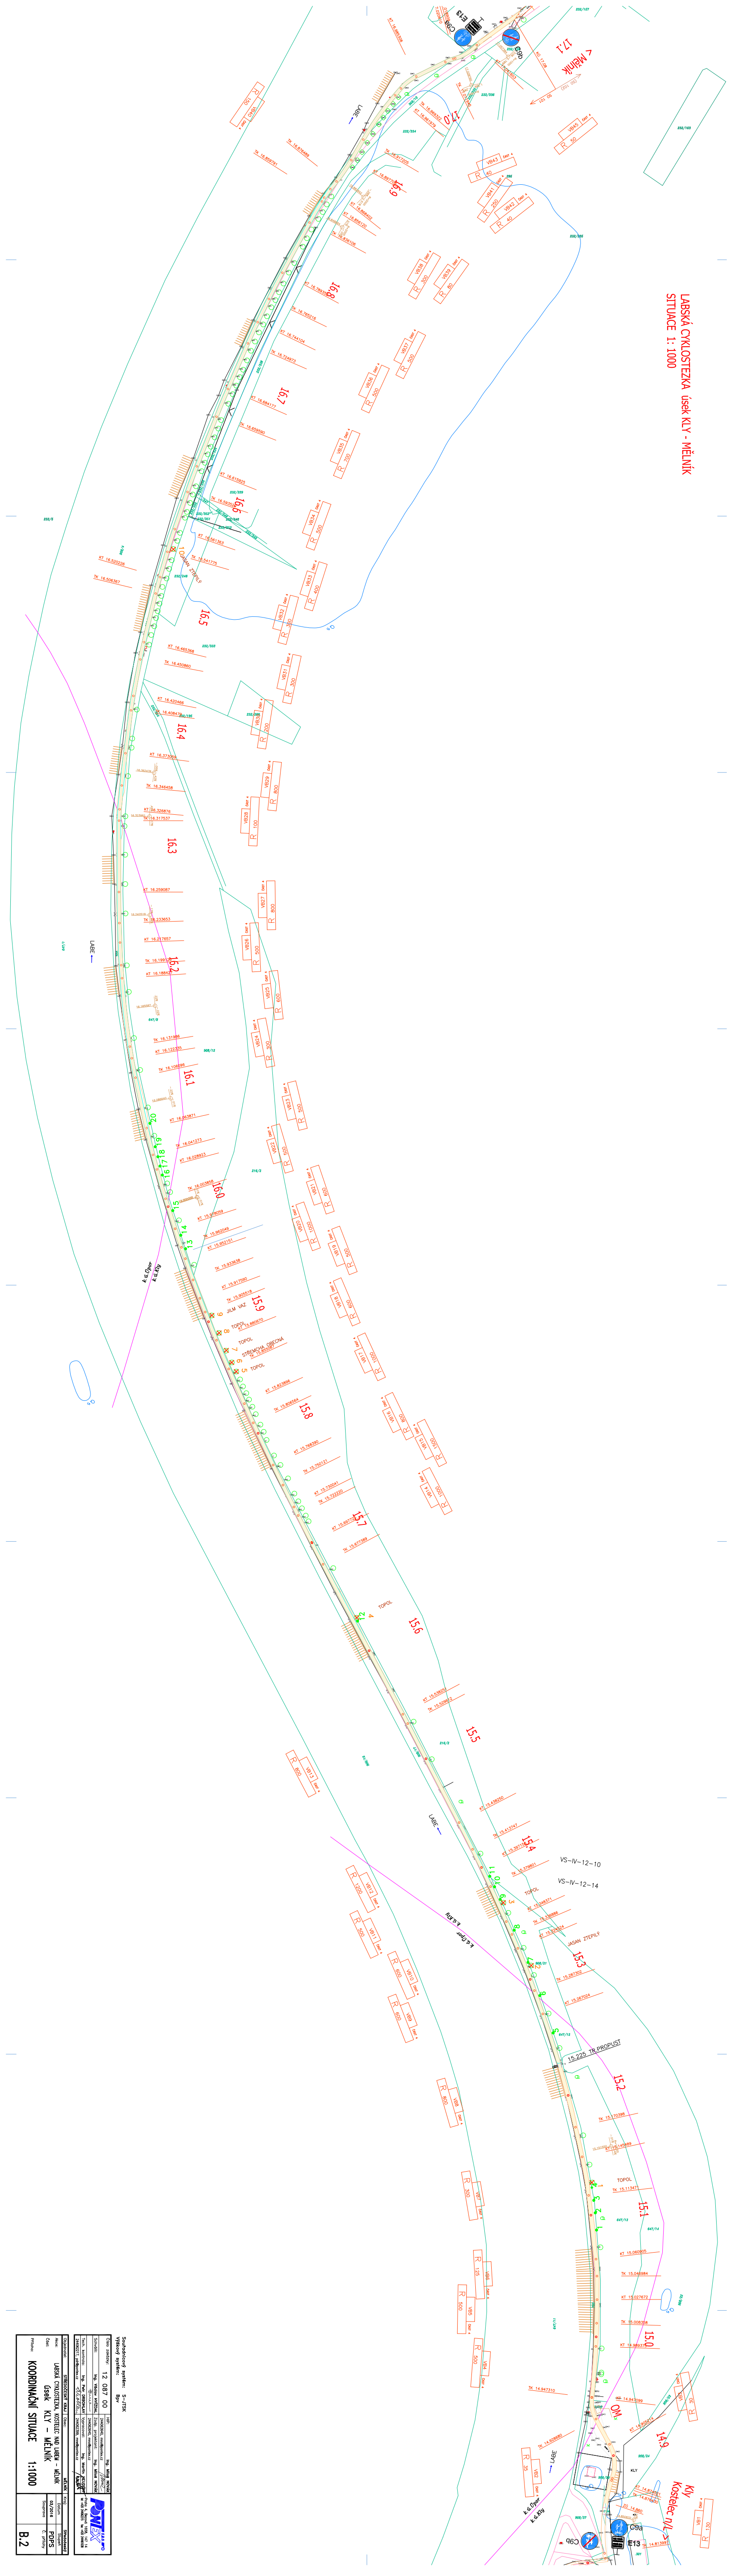
LABSKÁ CYKLOSTEZKA úsek KLY - MĚLNÍK
SITUACE 1: 1000
17,1
17,0
16,9
16,8
16,7
16,6
16,5
16,4
16,3
16,2
16,1
16,0
15,9
15,8
15,7
15,6
15,5
15,4
15,3
15,2
15,1
15,0
14,9
VS=N=12-10
VS=N=12-14
232/163

Souřadnicový systém: S-JTSK
Výškový systém: Bpv

Číslo zakázky:	12 087 00	HIP: 244062640, mno@pontex.cz	Ing. Miloš NOVÁK
Schválil:	Ing. Václav HVÍZDAL	Zodp. projektant: 244062640, mno@pontex.cz	Ing. Miloš NOVÁK
Tech. kontrola: 244062217, pdr@pontex.cz	Ing. Petr DRBOHLAV	Vypracoval: 244062399, mne@pontex.cz	Ing. Martin NEUPAUER

PONTEX S.R.O.
Praha 4, Bezová 1658, 147 14
tel: +420 244062215 fax: +420 244461038

Objednatel:	STŘEDOČESKÝ KRAJ	Obec: MĚLNÍK	Kraj:	Středočeský
			Datum	Stupeň
Akce:	LABSKÁ CYKLOSTEZKA, KOSTELEC NAD LABEM – MĚLNÍK		03/2016	PDPS
Část:	úsek KLY – MĚLNÍK		Souprava	Č. přílohy
Příloha:	KOORDINAČNÍ SITUACE 1:1000			B.2