



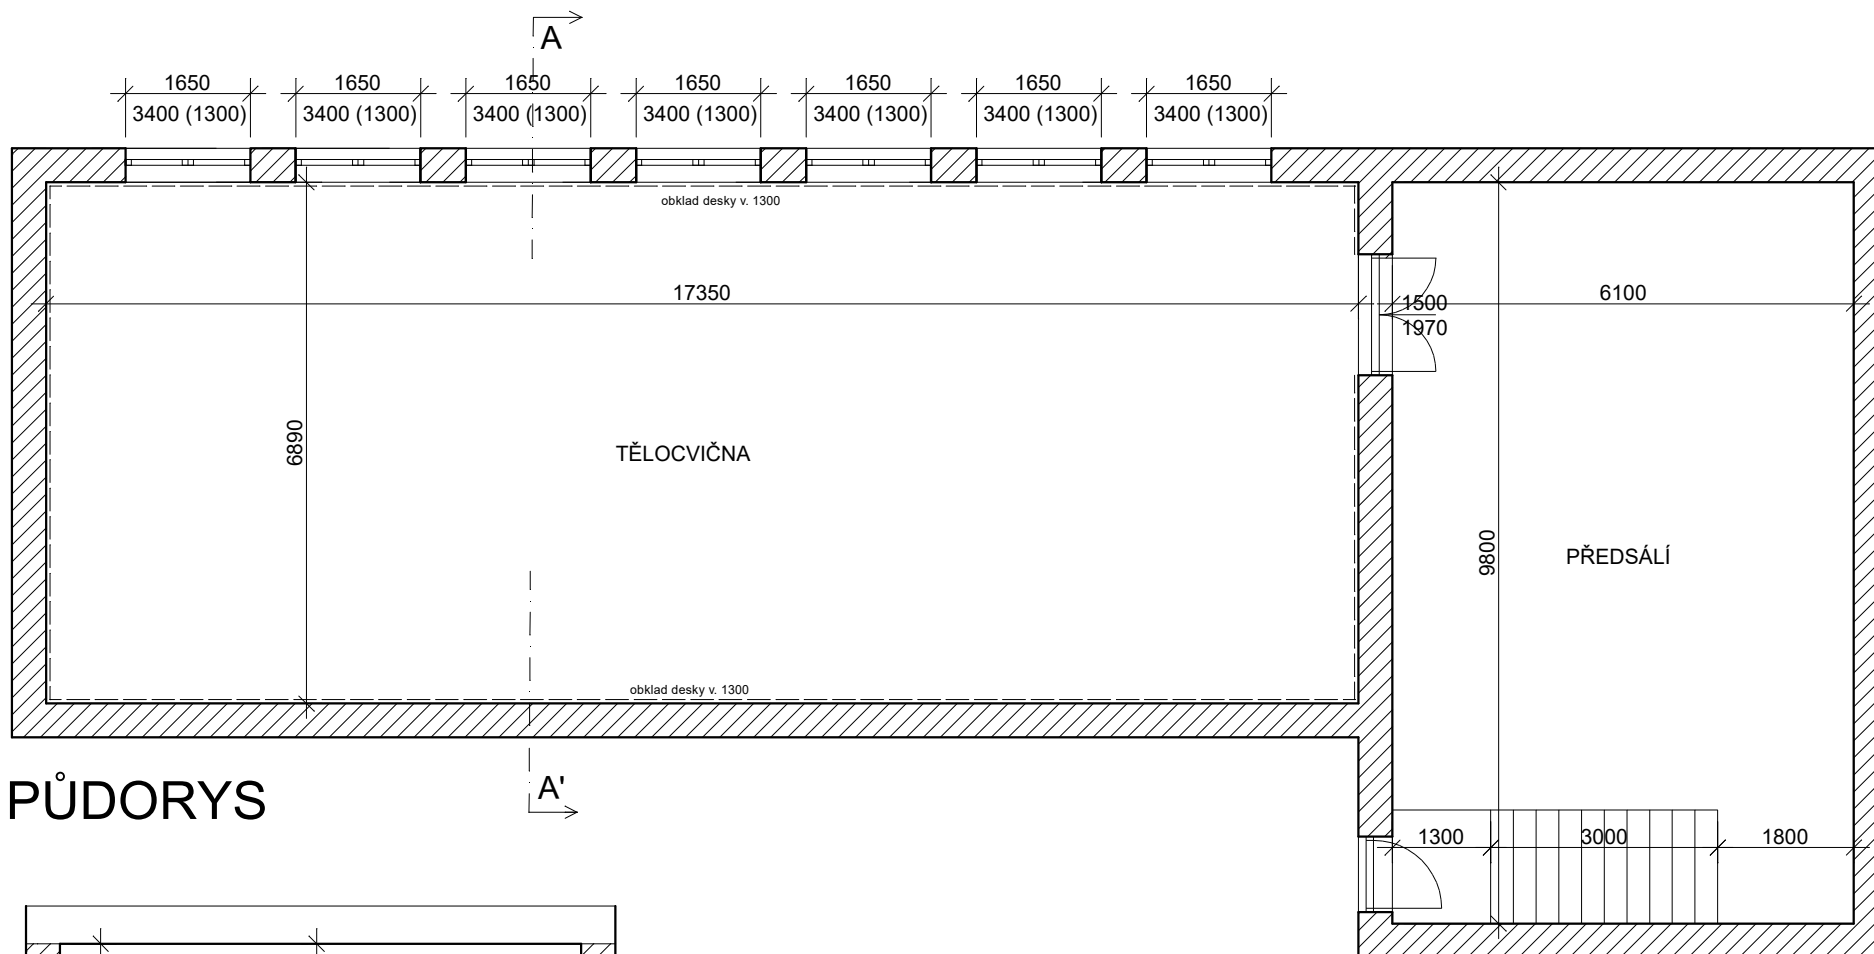

PŮDORYS

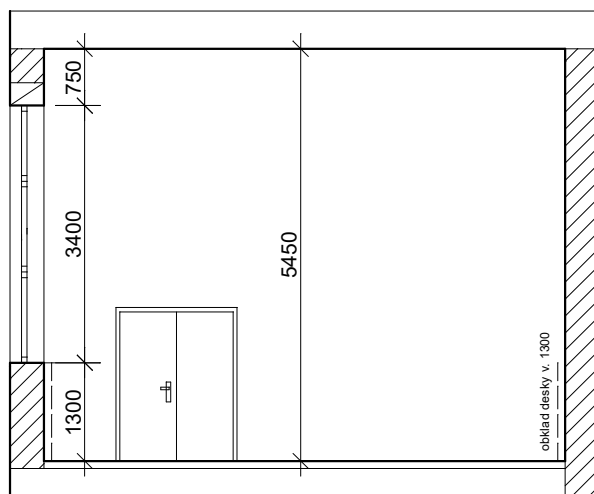

PŘÍČNÝ ŘEZ A-A'

Tělocvična Gymnázia Mladá Boleslav, Palackého 191/1,
oprava povrchu a obložení stěn