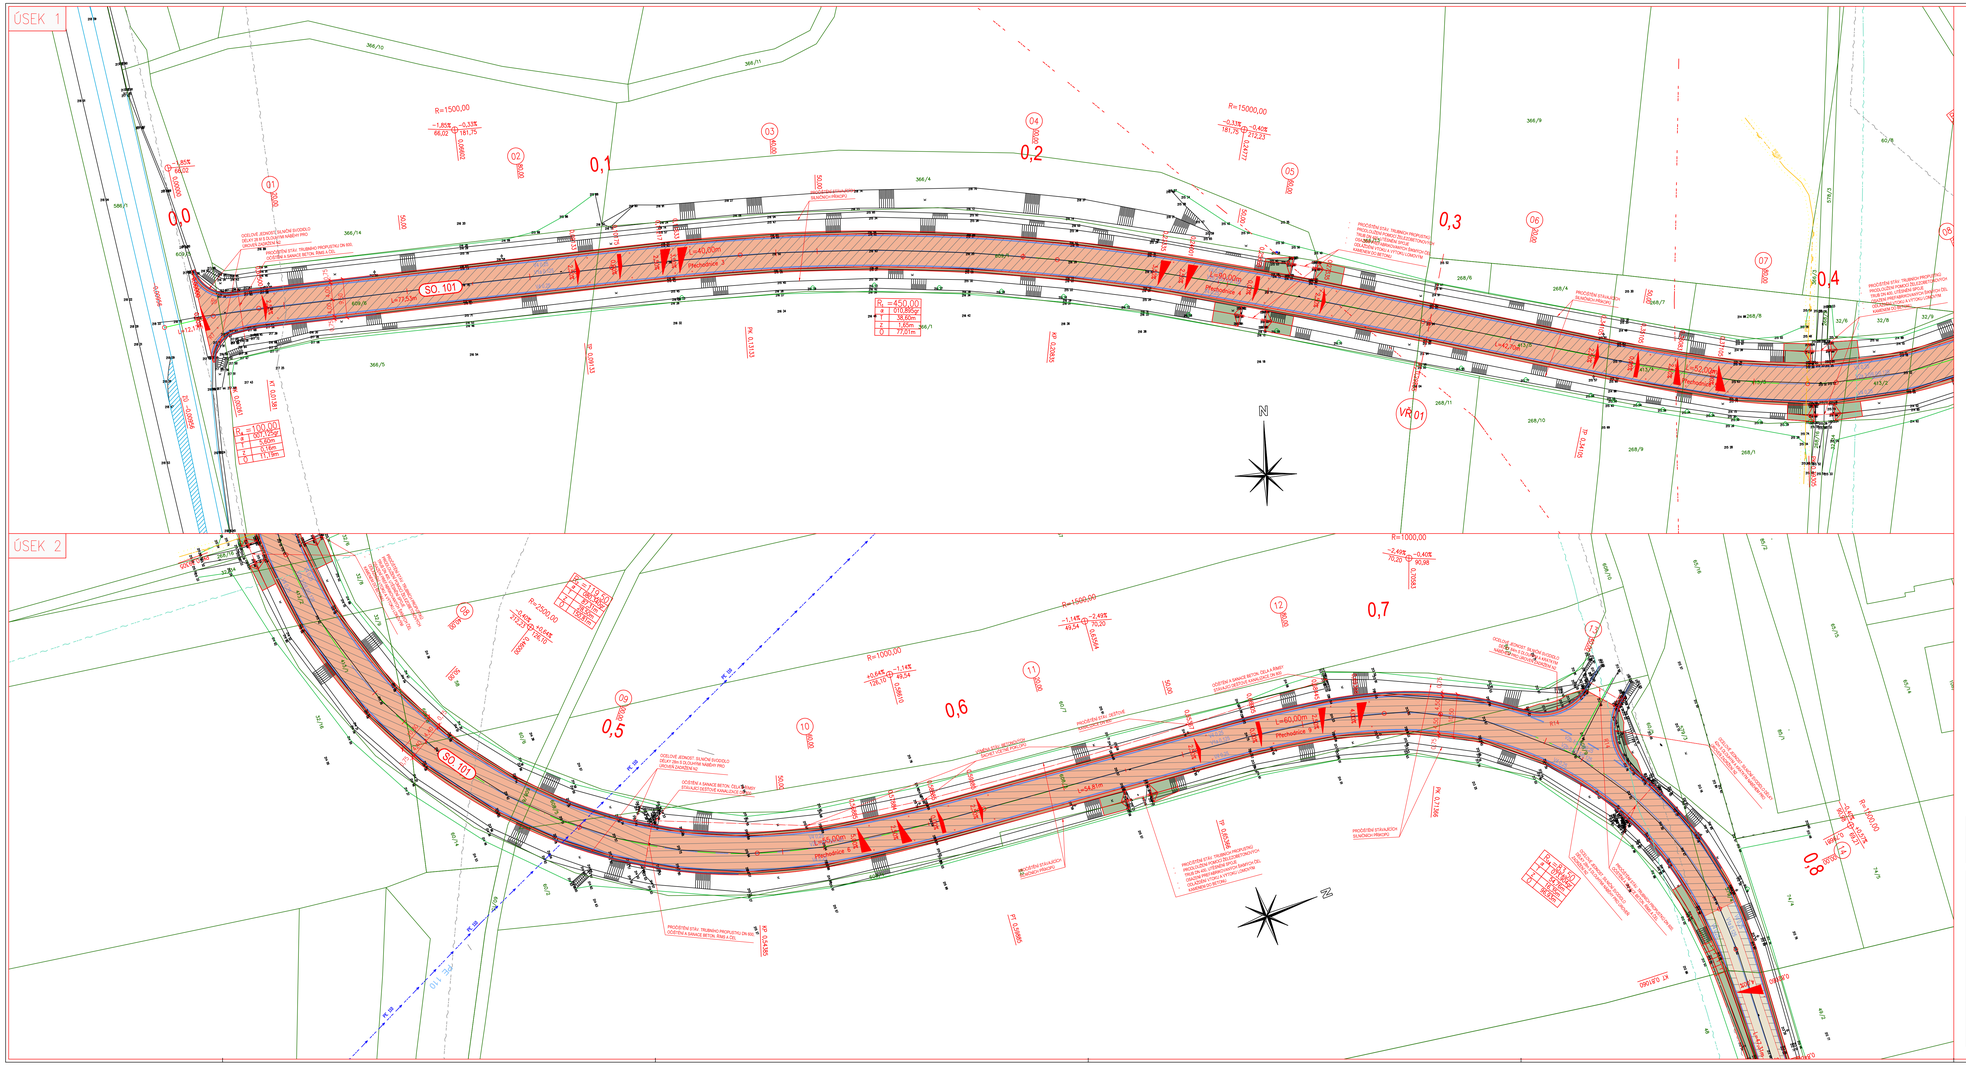

KLAD LISTŮ

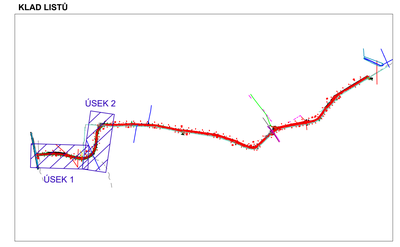

LEGENDA PLOCH, ZNAKŮ A ČAR

	KOMUNIKACE PRO AUTOMOBILOVOU DOPRAVU - RECYKLACE ZA STUDENA - ASFALTOVÝ KRYT DLE KONSTRUKČNÍHO SOUVRSTVÍ KS I.
	KOMUNIKACE PRO AUTOMOBILOVOU DOPRAVU - DUPLNĚNÍ KONSTRUKCE PODÉL OKRAJŮ VOZOVKY - RECYKLACE ZA STUDENA - ASFALTOVÝ KRYT DLE KONSTRUKČNÍHO SOUVRSTVÍ KS II.
	KOMUNIKACE PRO AUTOMOBILOVOU DOPRAVU - PŘEZOVÁNÍ + ASFALTOVÝ KRYT DLE KONSTRUKČNÍHO SOUVRSTVÍ KS III.
	PLOCHA ZELENĚ (EXTRAVILÁN) DLE KONSTRUKČNÍHO SOUVRSTVÍ KS IV.
	ODVODŇOVACÍ ŽLAB
	NEZPEVNĚNÁ KRAJNICE, NEZPEVNĚNÉ VJEZDY - ŠTĚRKODRŤ ŠD ≥150
	OBLÁZDĚNÍ SVAHU LOMOVÝM KAMENEM DO BETONU
	OCELOVÉ JEDNOSTRANNÉ SILNIČNÍ SVODIDLO PRO ÚROVEŇ ZADRŽENÍ N2 H1
č.11	KÁCENÍ STROMU

LEGENDA STÁV. INŽENÝRSKÝCH SÍTÍ

STÁVAJÍCÍ	DRUH IS
	SDĚLOVACÍ PODZEMNÍ VEDENÍ O2
	SDĚLOVACÍ NADZEMNÍ VEDENÍ O2
	SDĚLOVACÍ PODZEMNÍ VEDENÍ O2 NEPROVOZOVANÉ
	VEDENÍ ČD TELEMATIKA - PŮV.
	SDĚLOVACÍ VEDENÍ SŽDC - PŮV.
	SDĚLOVACÍ VEDENÍ ČD - NÁVRH
	SILOVÉ VEDENÍ PODZEMNÍ NN ČEZ
	SILOVÉ VEDENÍ PODZEMNÍ VN ČEZ
	SILOVÉ VEDENÍ NADZEMNÍ VN ČEZ
	VODOVOD VAK
	PLYNOVOD STŘEDOTLAK RWE

POZEMNÍ SÍTĚ ZAKRESLENY DLE PODKLADŮ DO SPRÁVCŮ TĚCHTO SÍTÍ PŘED ZAHÁJENÍM STAVEBNÍCH PRACÍ NUTNO VYTÝČIT

LEGENDA PŘEKLÁDANÝCH A NOVĚ NAVRHOVANÝCH INŽENÝRSKÝCH SÍTÍ

SO..402	NAVRŽENÉ PŘELOŽKY SDĚLOVACÍHO VEDENÍ SPOLEČNOSTI (ČETNĚ INÉNÍ SOUČÁSTÍ TETO PD)
SO..402	NAVRŽENÁ PŘELOŽKA NADZEMNÍHO SILOVÉHO VEDENÍ SPOLEČNOSTI ČEZ - JIŽ ZPRACOVÁNO

STAVEBNÍ OBJEKTY

SO..101	KOMUNIKACE
SO..102	PROPUSTKY

STAVEBNÍ OBJEKTY

SO..203	MOST EV. Č. 2746-3
SO..401	PŘELOŽKY SDĚLOVACÍHO VEDENÍ (NENÍ SOUČÁSTÍ TETO PD)
SO..402	PŘELOŽKA SILOVÉHO VEDENÍ - JIŽ ZPRACOVÁNO (NENÍ SOUČÁSTÍ TETO PD)

SOUŘADNICOVÝ SYSTÉM: S-JTSK
VÝŠKOVÝ SYSTÉM: Bpv
!!!PŘED ZAPOČETÍM STAVEBNÍCH PRACÍ SI MUSÍ ZHOTOVITEL NECHAT VYTÝČIT EXISTUJÍCÍ INŽENÝRSKÉ SÍTĚ!!!

Objednatel: **STŘEDOČESKÝ KRAJ**
ZBOROVSKÁ 11, PRAHA, 150 21

Ředitel ateliéru	Zodpovědný projektant	Tech. kontrola	Vypracoval
Ing. Jirák J.	Ing. Jirák J.	Ing. Škvarekvá E.	Ing. Adamů J.

CR PROJECT s.r.o., PODBORANSKÁ 319, 251 01 Mladá Boleslav
tel.: +420 326 700 944 IČ: 64 77 74 92 DIČ: CZ 64 77 74 92
fax: +420 326 700 945 e-mail: info@crproject.cz
URL: http://www.crproject.cz

stavba:	III/2746 LIBICHOV - DOBROVICE, REKONSTRUKCE
část:	C - SITUAČNÍ VÝKRESY
objekt:	-
obsah:	KOORDINAČNÍ SITUACE - ČÁST 1
název dig.souboru:	Situace_FINAL_R2018_recover.dwg
číslo přílohy:	C – 03a

HIP:	Ing. Jan Adamů
číslo zakázky:	2015–096
stupeň dokumentace:	PDPS
datum:	02.2019
měřítko:	1:500
formát:	12xA4
výkres číslo:	03a
výtisk číslo:	