



ŘEZ "A-A"

TP 04
km 2,981 92
R = 105 m

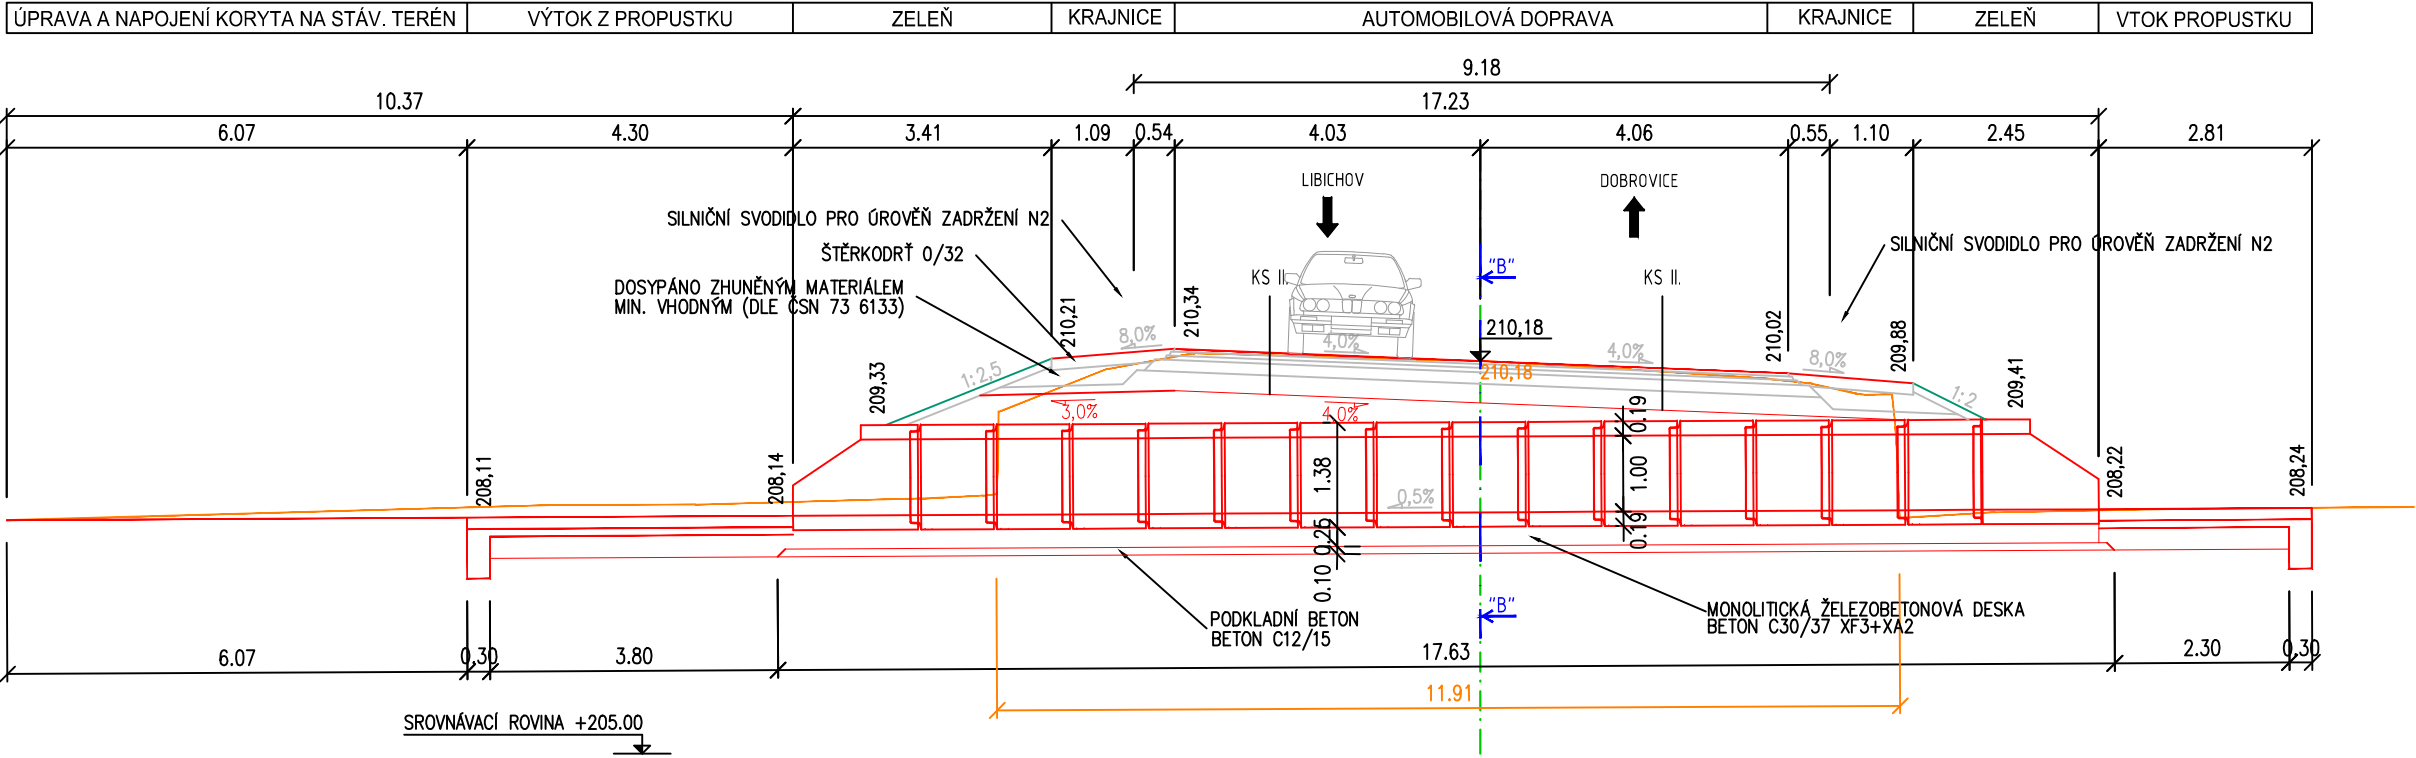

ŘEZ "B-B"

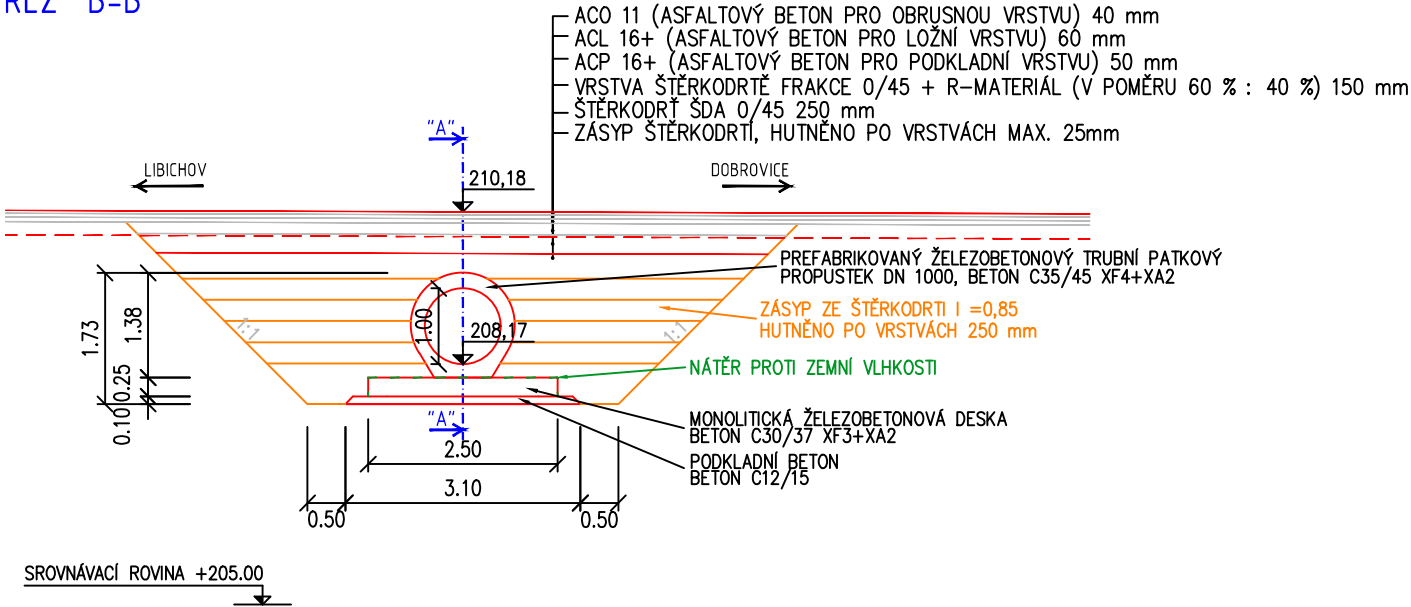

Objednatel				STŘEDOČESKÝ KRAJ		Středočeský kraj	
				ZBOROVSKÁ 11, PRAHA, 150 21			

Ředitel ateliéru	Zodpovědný projektant	Tech. kontrola	Vypracoval	<div>CR PROJECT</div> <div>CONSTRUCTIONS&ROADS</div> <div>CR PROJECT s.r.o., POD BORKEM 319, 293 01 Mladá Boleslav</div> <div>tel.: +420 326 700 666 GSM GATE: +420 606 602 039</div> <div>fax: +420 326 700 665 e-mail: info@crproject.cz</div> <div>URL: http://www.crproject.cz</div>			
Ing. Jiráček J.	Ing. Jiráček J.	Ing. Škvareková E.	Ing. Adamů J.				
							
stavba:				HIP:		Ing. Adamů J.	
III/2746 LIBICHOV - DOBROVICE, REKONSTRUKCE				číslo zakázky:		2015-096	
část: D.1 - STAVEBNÍ ČÁST				stupeň dokumentace:		PDPS	
objekt: SO.102 - PROPUSTKY				datum:		02.2019	
obsah:				měřítko:		1:100	
ŘEZ PROPUSTKEM km 2,981 92				příloha:		výtisk číslo:	
název dig.souboru:		číslo přílohy:		04			
Propustek.dwg		SO.102-04					