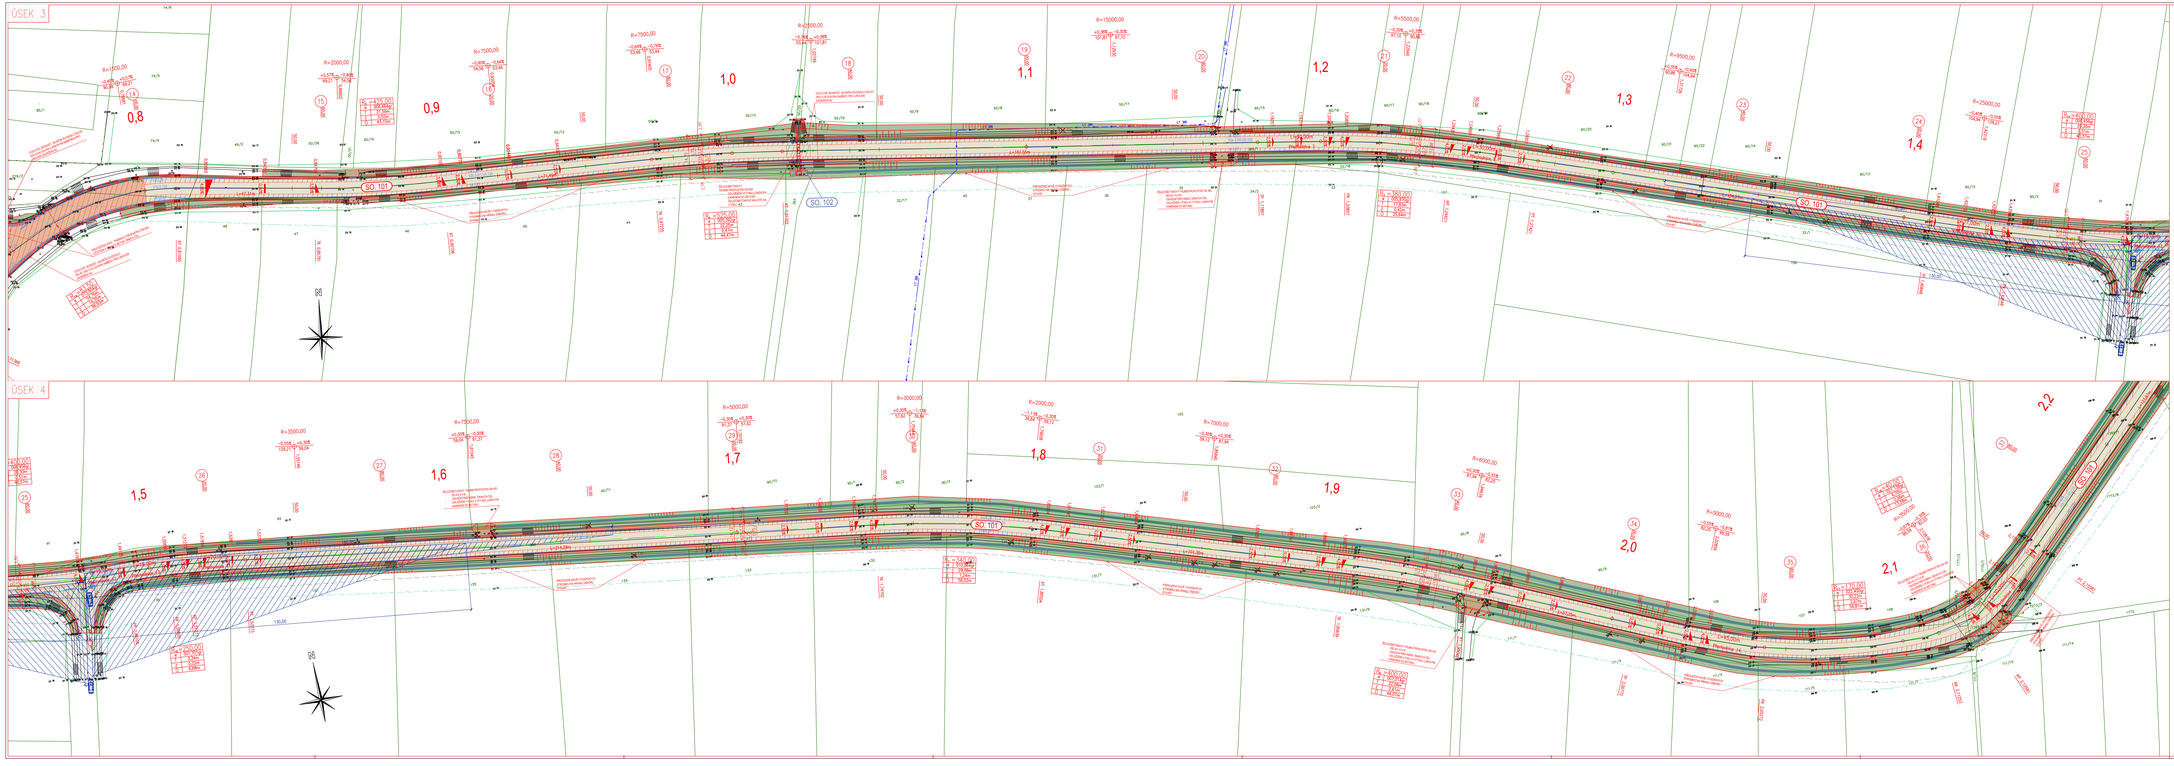

KLAD LISTŮ

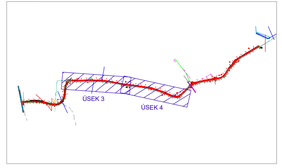

LEGENDA PLOCH, ZNAKŮ A ČAR

- KOMUNIKACE PRO AUTOMOBILOVOU DOPRAVU - RECYKLACE ZA STUDENA - ASFALTOVÝ KRYT (SLE KONSTRUKČNÍMU SOUHRNNÝ KRYT)
- KOMUNIKACE PRO AUTOMOBILOVOU DOPRAVU - ZVÝŠENÍ KONSTRUKCE PODEL OBRAJÍ VOZOVKY - RECYKLACE ZA STUDENA - ASFALTOVÝ KRYT (SLE KONSTRUKČNÍMU SOUHRNNÝ KRYT)
- KOMUNIKACE PRO AUTOMOBILOVOU DOPRAVU - PŘEDLOŽENÍ + ASFALTOVÝ KRYT (SLE KONSTRUKČNÍMU SOUHRNNÝ KRYT)
- PLOCHA ZELENĚ (ZATRAVNĚNÍ) (SLE KONSTRUKČNÍMU SOUHRNNÝ KRYT) VIZ TI
- ODVODŇOVACÍ ŽLAB
- NEZPEVNĚNÁ KRAJNICE, NEZPEVNĚNÉ V ŠÍŘCE - SYSTÉMOVÝCH ŠÍŘ 500
- OBLAZOVÁNÍ (hráze) Z BETONOVÝCH KAMENŮ DO BETONU
- ODDĚLOVÉ JEDNOSTRANNÉ SILNIČNÍ SVODIDLO S PRO-DRUHOVÉ ZAJIŠTĚNÍ NÁ - HU
- KRAJNÍ STROMY

LEGENDA STÁV. INŽENÝRSKÝCH SÍTÍ

STAVAJÍCÍ	DRUH TI
	SDĚLOVACÍ PODZEMNÍ VEDENÍ O2
	SDĚLOVACÍ NADZEMNÍ VEDENÍ O2
	SDĚLOVACÍ PODZEMNÍ VEDENÍ O2 NEPOKRAČOVANÉ
	VEDENÍ ČS TELEMATIKA - POH
	SDĚLOVACÍ VEDENÍ SŽDC - POH
	SDĚLOVACÍ VEDENÍ ČD - NAVRH
	SDĚLOVACÍ VEDENÍ ČD - NAVRH
	SILNÉ VEDENÍ PODZEMNÍ NN ČEZ
	SILNÉ VEDENÍ PODZEMNÍ VN ČEZ
	SILNÉ VEDENÍ NADZEMNÍ VN ČEZ
	VODOVOD GAS
	PLYNOVOD STŘEDOTLAK RWE
	PODZEMNÍ SÍTĚ ZAKRESLENY DLE PODKLADŮ DO PŘÍPRAVY TECHTO SÍTÍ PŘED ZAHÁJENÍM STAVEBNÍCH PRACÍ SI MUSÍ ZHOTOVITEL NECHAT VYTÝČIT

LEGENDA PŘEKLÁDANÝCH A NOVĚ NAVRHOVANÝCH INŽENÝRSKÝCH SÍTÍ

SO 101	NAVRŽENÉ PŘELOŽKY SDĚLOVACÍCH VEDENÍ
SO 102	NAVRŽENÉ PŘELOŽKY SILNOPROUDÝCH VEDENÍ
	NAVRŽENÁ PŘELOŽKA PLYNÁRENSKÉHO VEDENÍ VEDENÍ NEPOLOŽENÝCH DLE - JIŽ PŘEKLADŮNO

STAVEBNÍ OBJEKTY

SO 101	KOMUNIKACE
SO 102	PŘEKLADKY

STAVEBNÍ OBJEKTY

SO 201	MOST EV. Č. 2746-1
SO 202	PŘELOŽKA SILNIČNÍHO VEDENÍ ABRA ENGAZET ČEZ DS
SO 203	PŘELOŽKA SILNIČNÍHO VEDENÍ - JIŽ ZPRACOVÁNO ABRA SOUČASTÍ

VYPRÁZDNĚNÍM STAVENIŠTĚ PRÁCÍ SI MUSÍ ZHOTOVITEL NECHAT VYTÝČIT EXISTUJÍCÍ INŽENÝRSKÉ SÍTĚ

Objednatel: STŘEDOČESKÝ KRAJ
ZBOROVSKÁ 11, PRAHA, 150 21
Středočeský kraj

Řešitel ateliéru	Zodpovědný projektant	Tech. kontrola	Vypracoval
Ing. Jirků J.	Ing. Jirků J.	Ing. Červenkové K.	Ing. Adamců J.

CR Project
CONSTRUCTION & ENGINEERING
CR Project, s.r.o., Na Hřebenech II 1718/8, 140 00 Praha 4 - Nusle, Česká republika
tel.: +420 226 799 999 DIČ: CZ679 - 420 DIČ: +420 226 402 319
fax: +420 226 799 990 http://www.crproject.cz

Stavba:	III/2746 LIBICHOV - DOBROVICE, REKONSTRUKCE
Část:	C - SITUAČNÍ VÝKRESY
Objekt:	-
Obsah:	KOORDINAČNÍ SITUACE - ČÁST 2
Měřítko: 1:500	Výkres číslo: 03b

Hlavní stavební inženýr:	Ing. Jan Adamů
Číslo zakázky:	2015 - 096
Stupeň dokumentace:	PDPS
Datum:	02.2019
Měřítko: 1:500	formát: 16x44

Stavba_PDPS_ 03b3.dwg