


POHLED SEVEROZÁPADNÍ

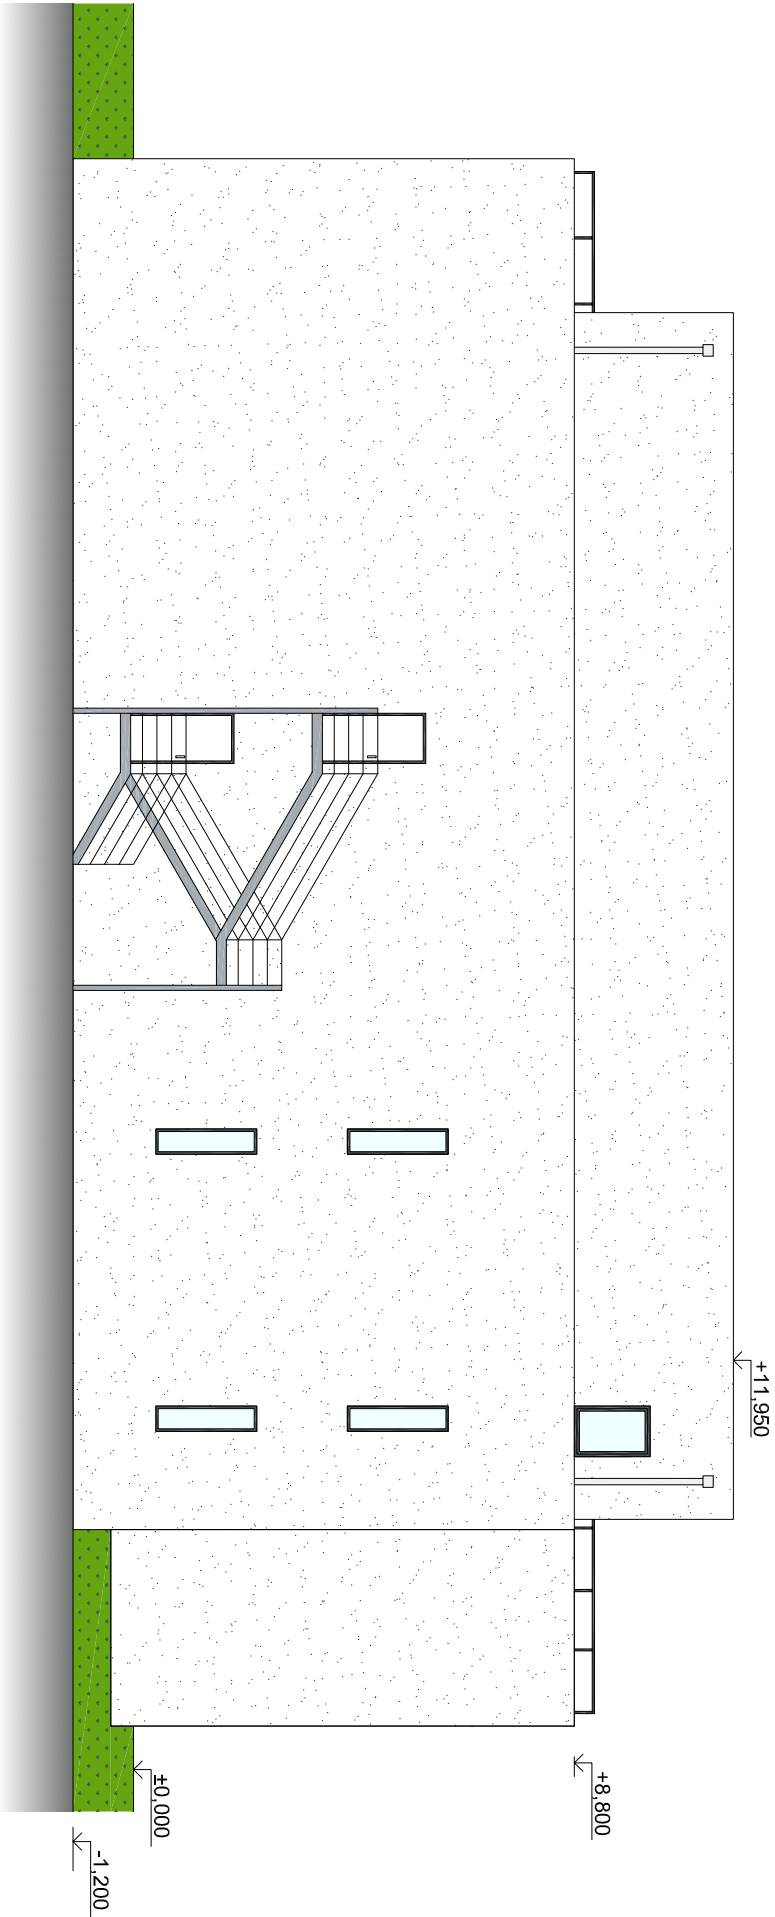

POHLED JIHOVÝCHODNÍ

